


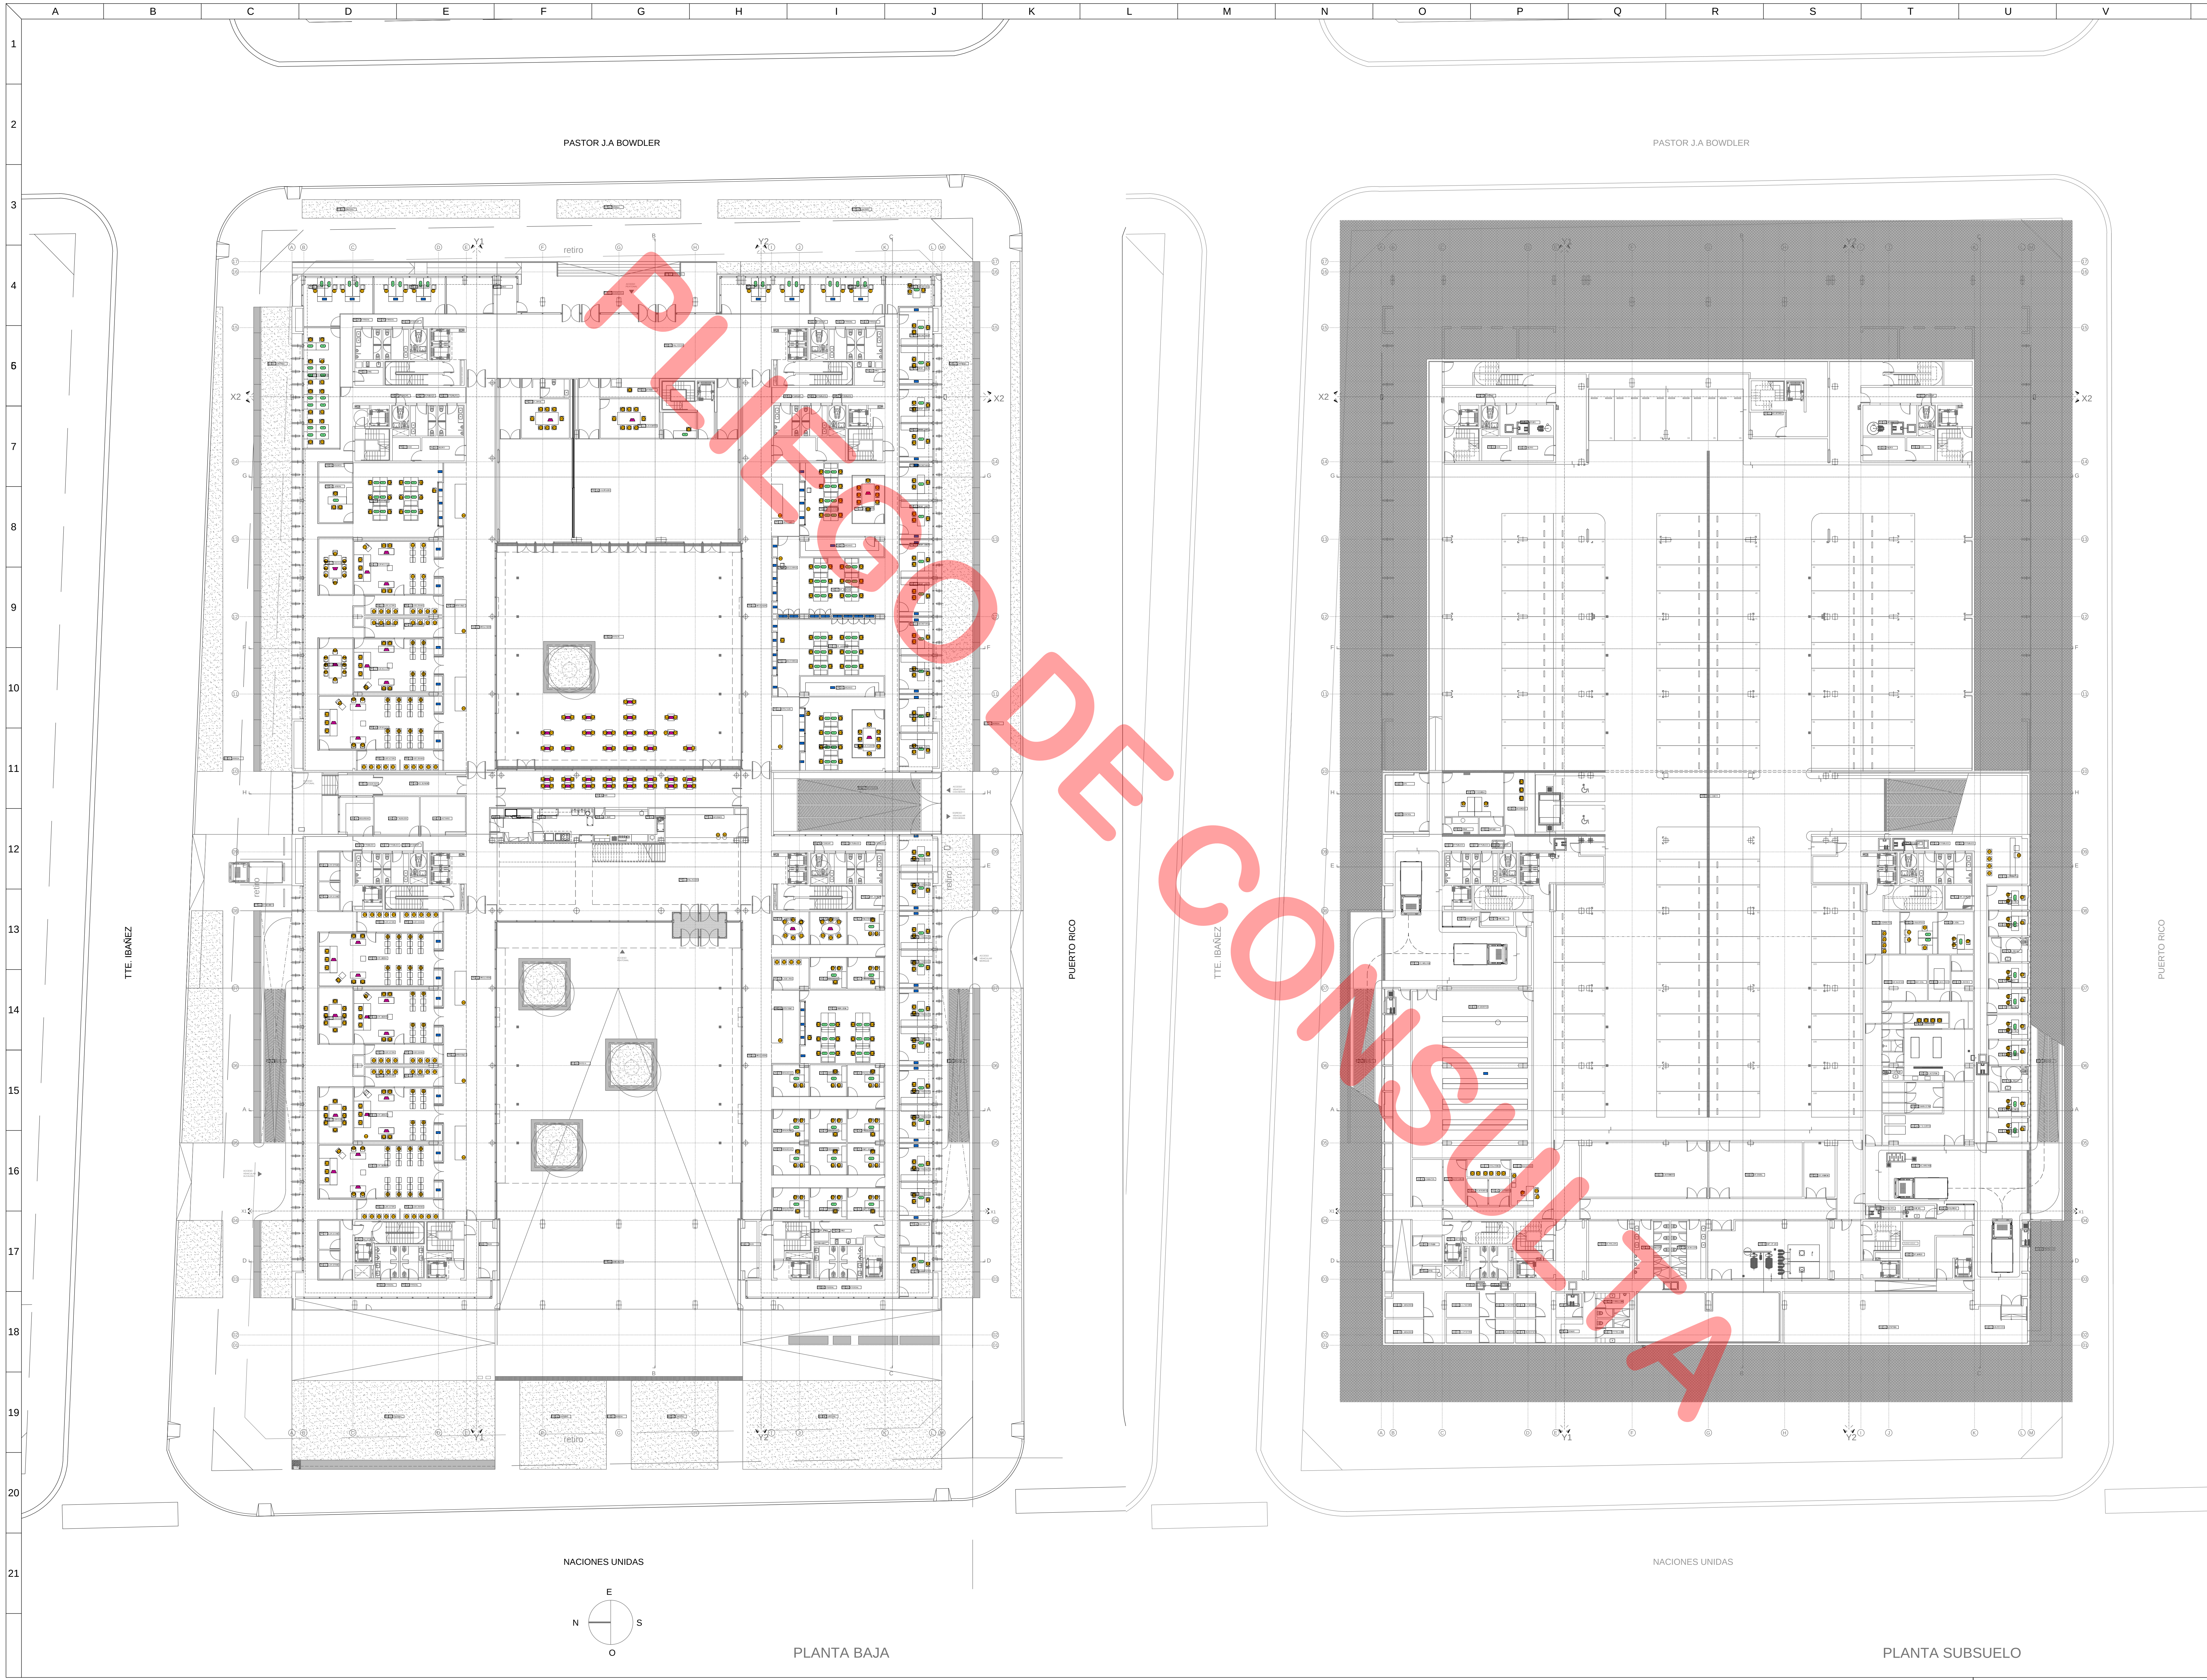

PROYECTO

REFERENCIAS

1	...
2	...
PROPIETARIO

PODER JUDICIAL
DE RIO NEGRO

CJCC
CIPOLLETTI

REV.	FECHA	DESCRIPCION
D	A	A
A	A	A
A	A	A
A	A	A
A	A	A
A	A	A
A	A	A
A	A	A
A	A	A
A	A	A

PROYECTO

CHERBENCO-COMAS-TYSER-ROWICZ-VIGNONI
arquitectos

11 de septiembre 2016 a 11 de octubre 2016 - Ciudad de Buenos Aires, Argentina
TEL: 011 4790 3665

DIBUJO:	AS	CONTROL:	JU
FECHA:	24.09.15	ESCALA:	1:200

DESCRIPCION

NOMENCLATURAS EQUIPAMIENTO


PLANTA BAJA

PLANTA SUBSUELO

ESTE DOCUMENTO CONTIENE INFORMACION DE PROPIEDAD DE
CJCC. SU REPRODUCCION TOTAL O PARCIAL, SIN NUESTRA
APROBACION ESCRITA ES ILICITA.

0	A	PARA LICITACION
---	---	-----------------

0 CJCC EQ GR 01

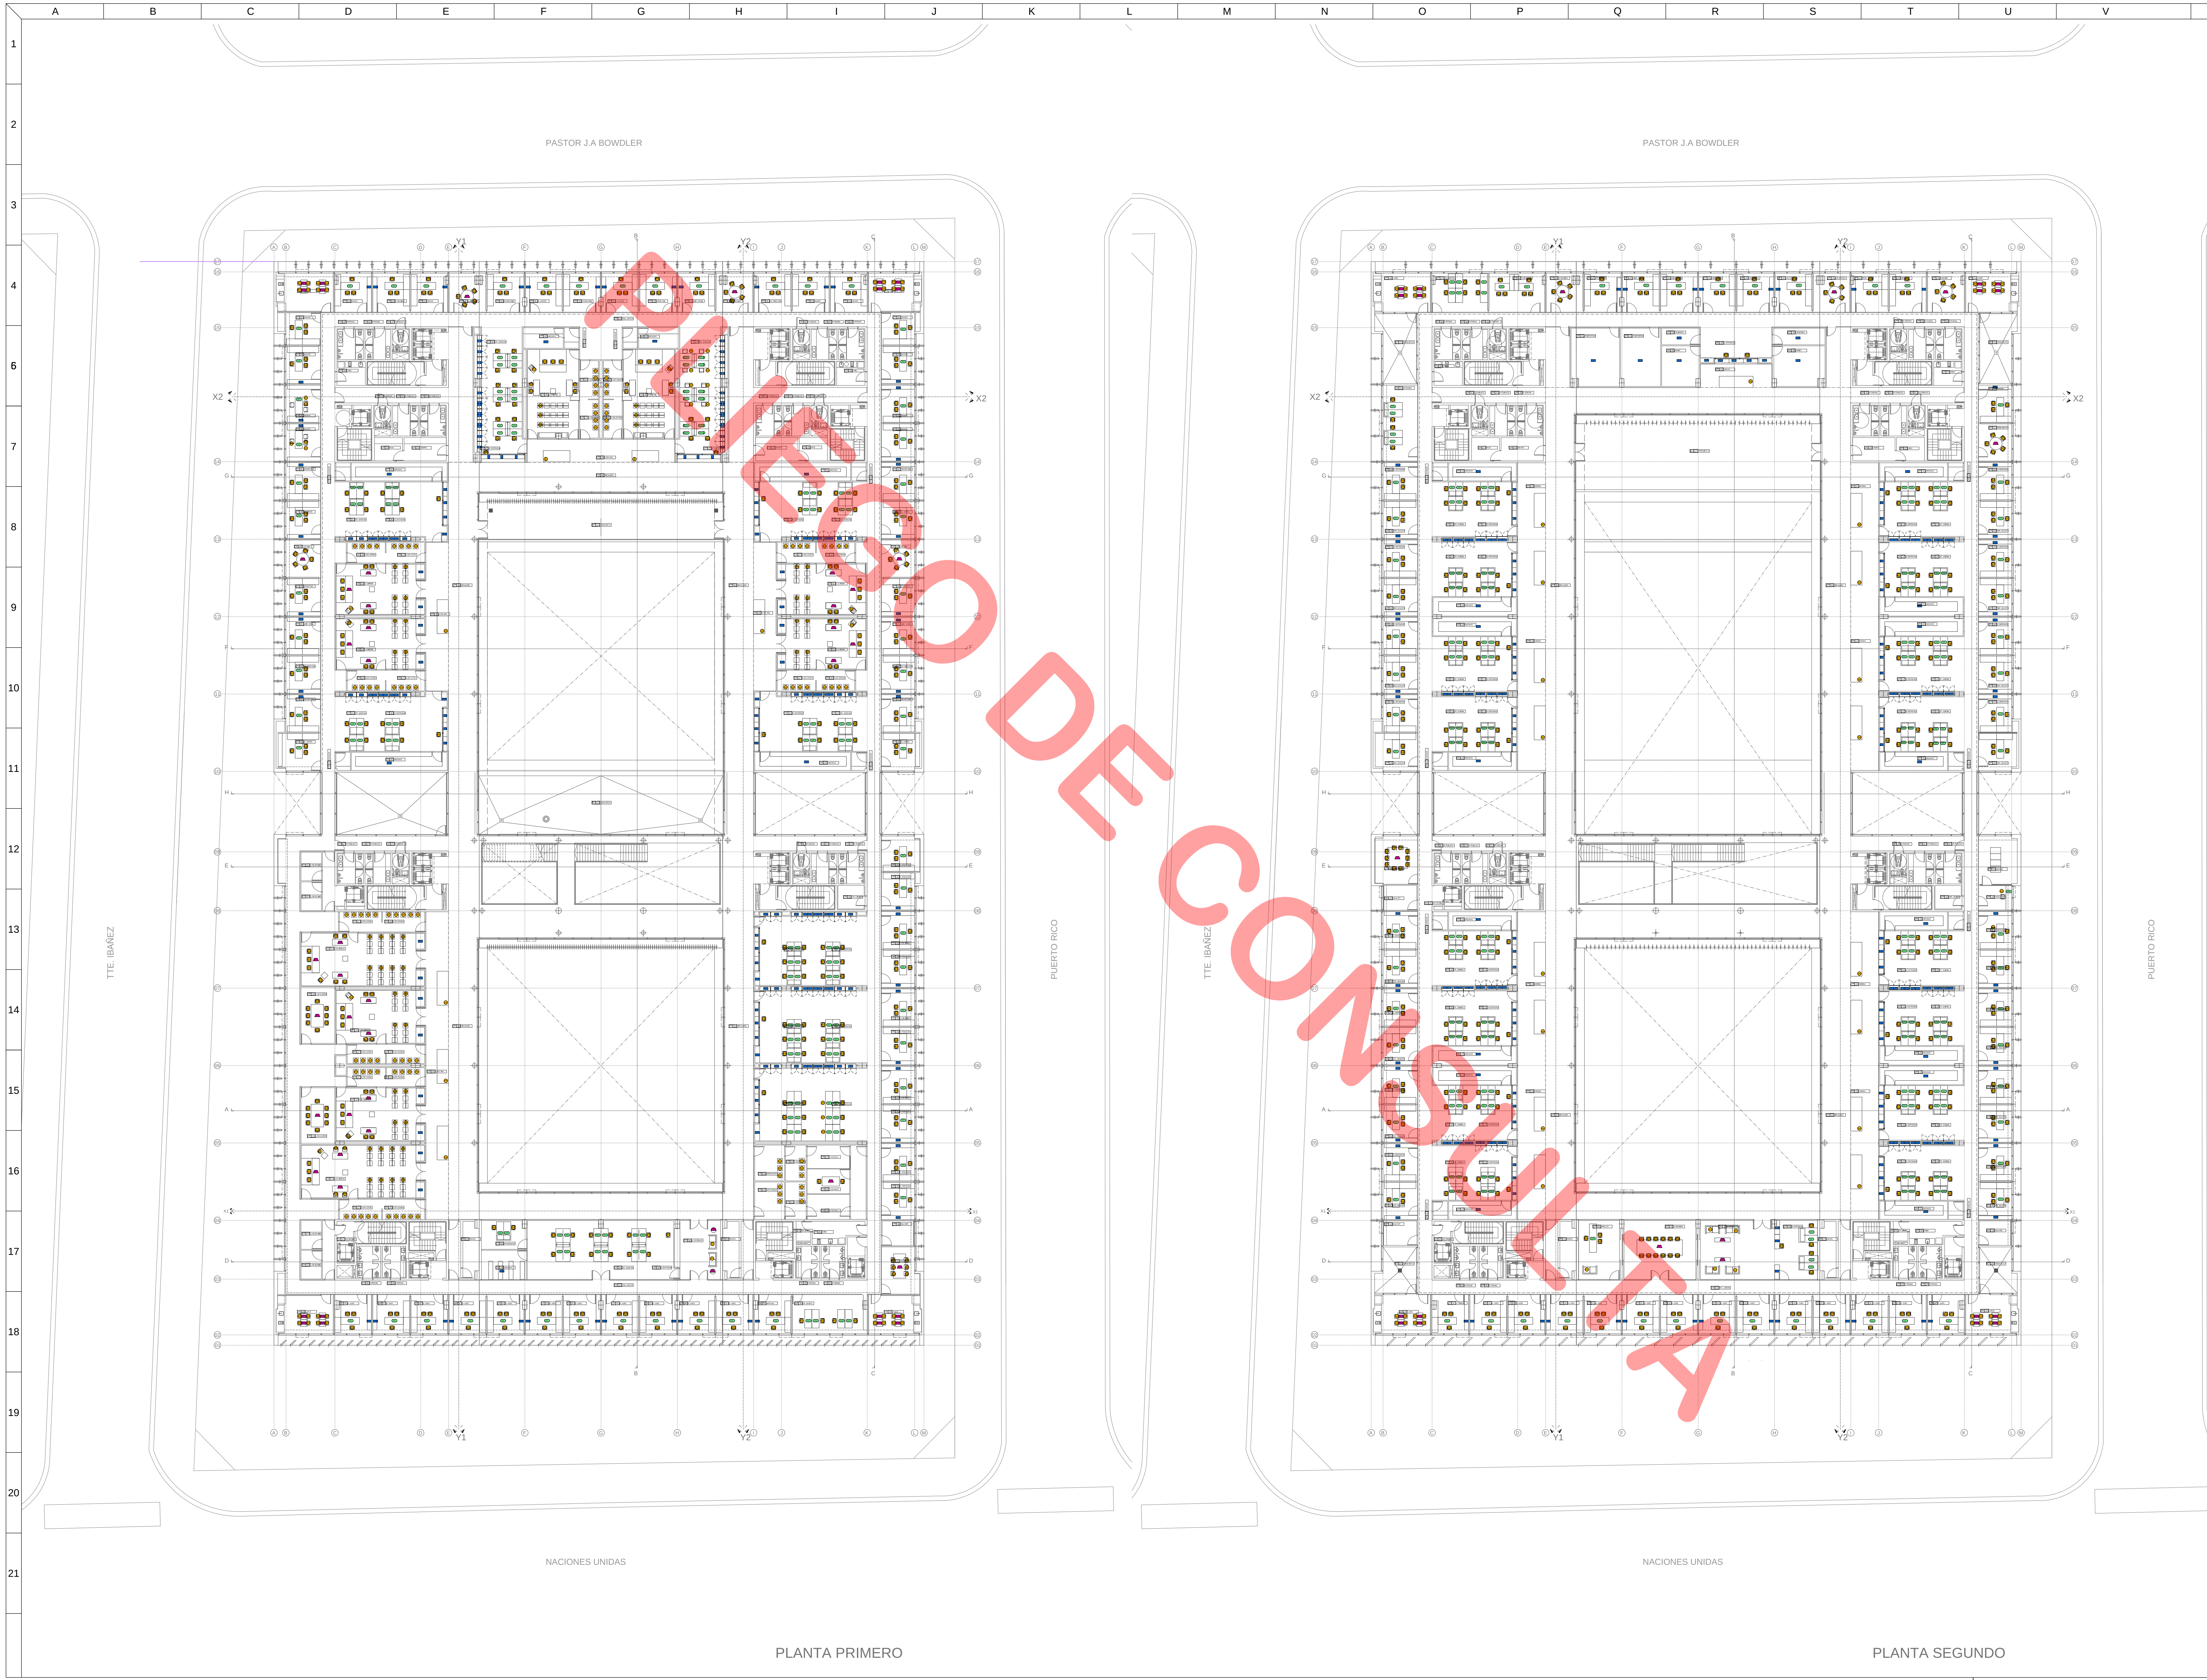

1. PROYECTO

2. REFERENCIAS

3. MODIFICACIONES

4. PROYECTO

5. MODIFICACIONES

6. PROYECTO

21. MODIFICACIONES

REFERENCIAS

1	2	3	4	5	6	7	8	9	10	11	12	13	14	15	16	17	18	19	20	21

PROPIETARIO

PODER JUDICIAL
DE RIO NEGRO

CJCC
CIPOLLETTI

MODIFICACIONES

REV.	FECHA	DESCRIPCION
D	A	A
A	A	A
A	A	A
A	A	A
A	A	A
A	A	A
A	A	A
A	A	A
A	A	A
A	A	A
A	A	A

PROYECTO

CHERBENCO-COMAS-TYSEROWICZ-VIGNONI
arquitectos

11 de septiembre 2006 c/c 11433AF- Ciudad de Buenos Aires, Argentina
TEL 011 4760 3665

DIBUJO: AS

FECHA: 24.09.15

CONTRUO: JU

ESCALA: 1:200

DESCRIPCION

NOMENCLATURA EQUIPAMIENTO


PLANTA PRIMER PISO


PLANTA SEGUNDO PISO

ESTE DOCUMENTO CONTIENE INFORMACION DE PROPIEDAD DE
CJCC. SU REPRODUCCION TOTAL O PARCIAL SIN NUESTRA
APROBACION ESCRITA ES ILICITA.


Ver	Revisar	Document
00	A	PARA LICITACION
CJCC	EQ	GR
00	A	GR

NUMERO DE DISEÑO: CJCC-00000000

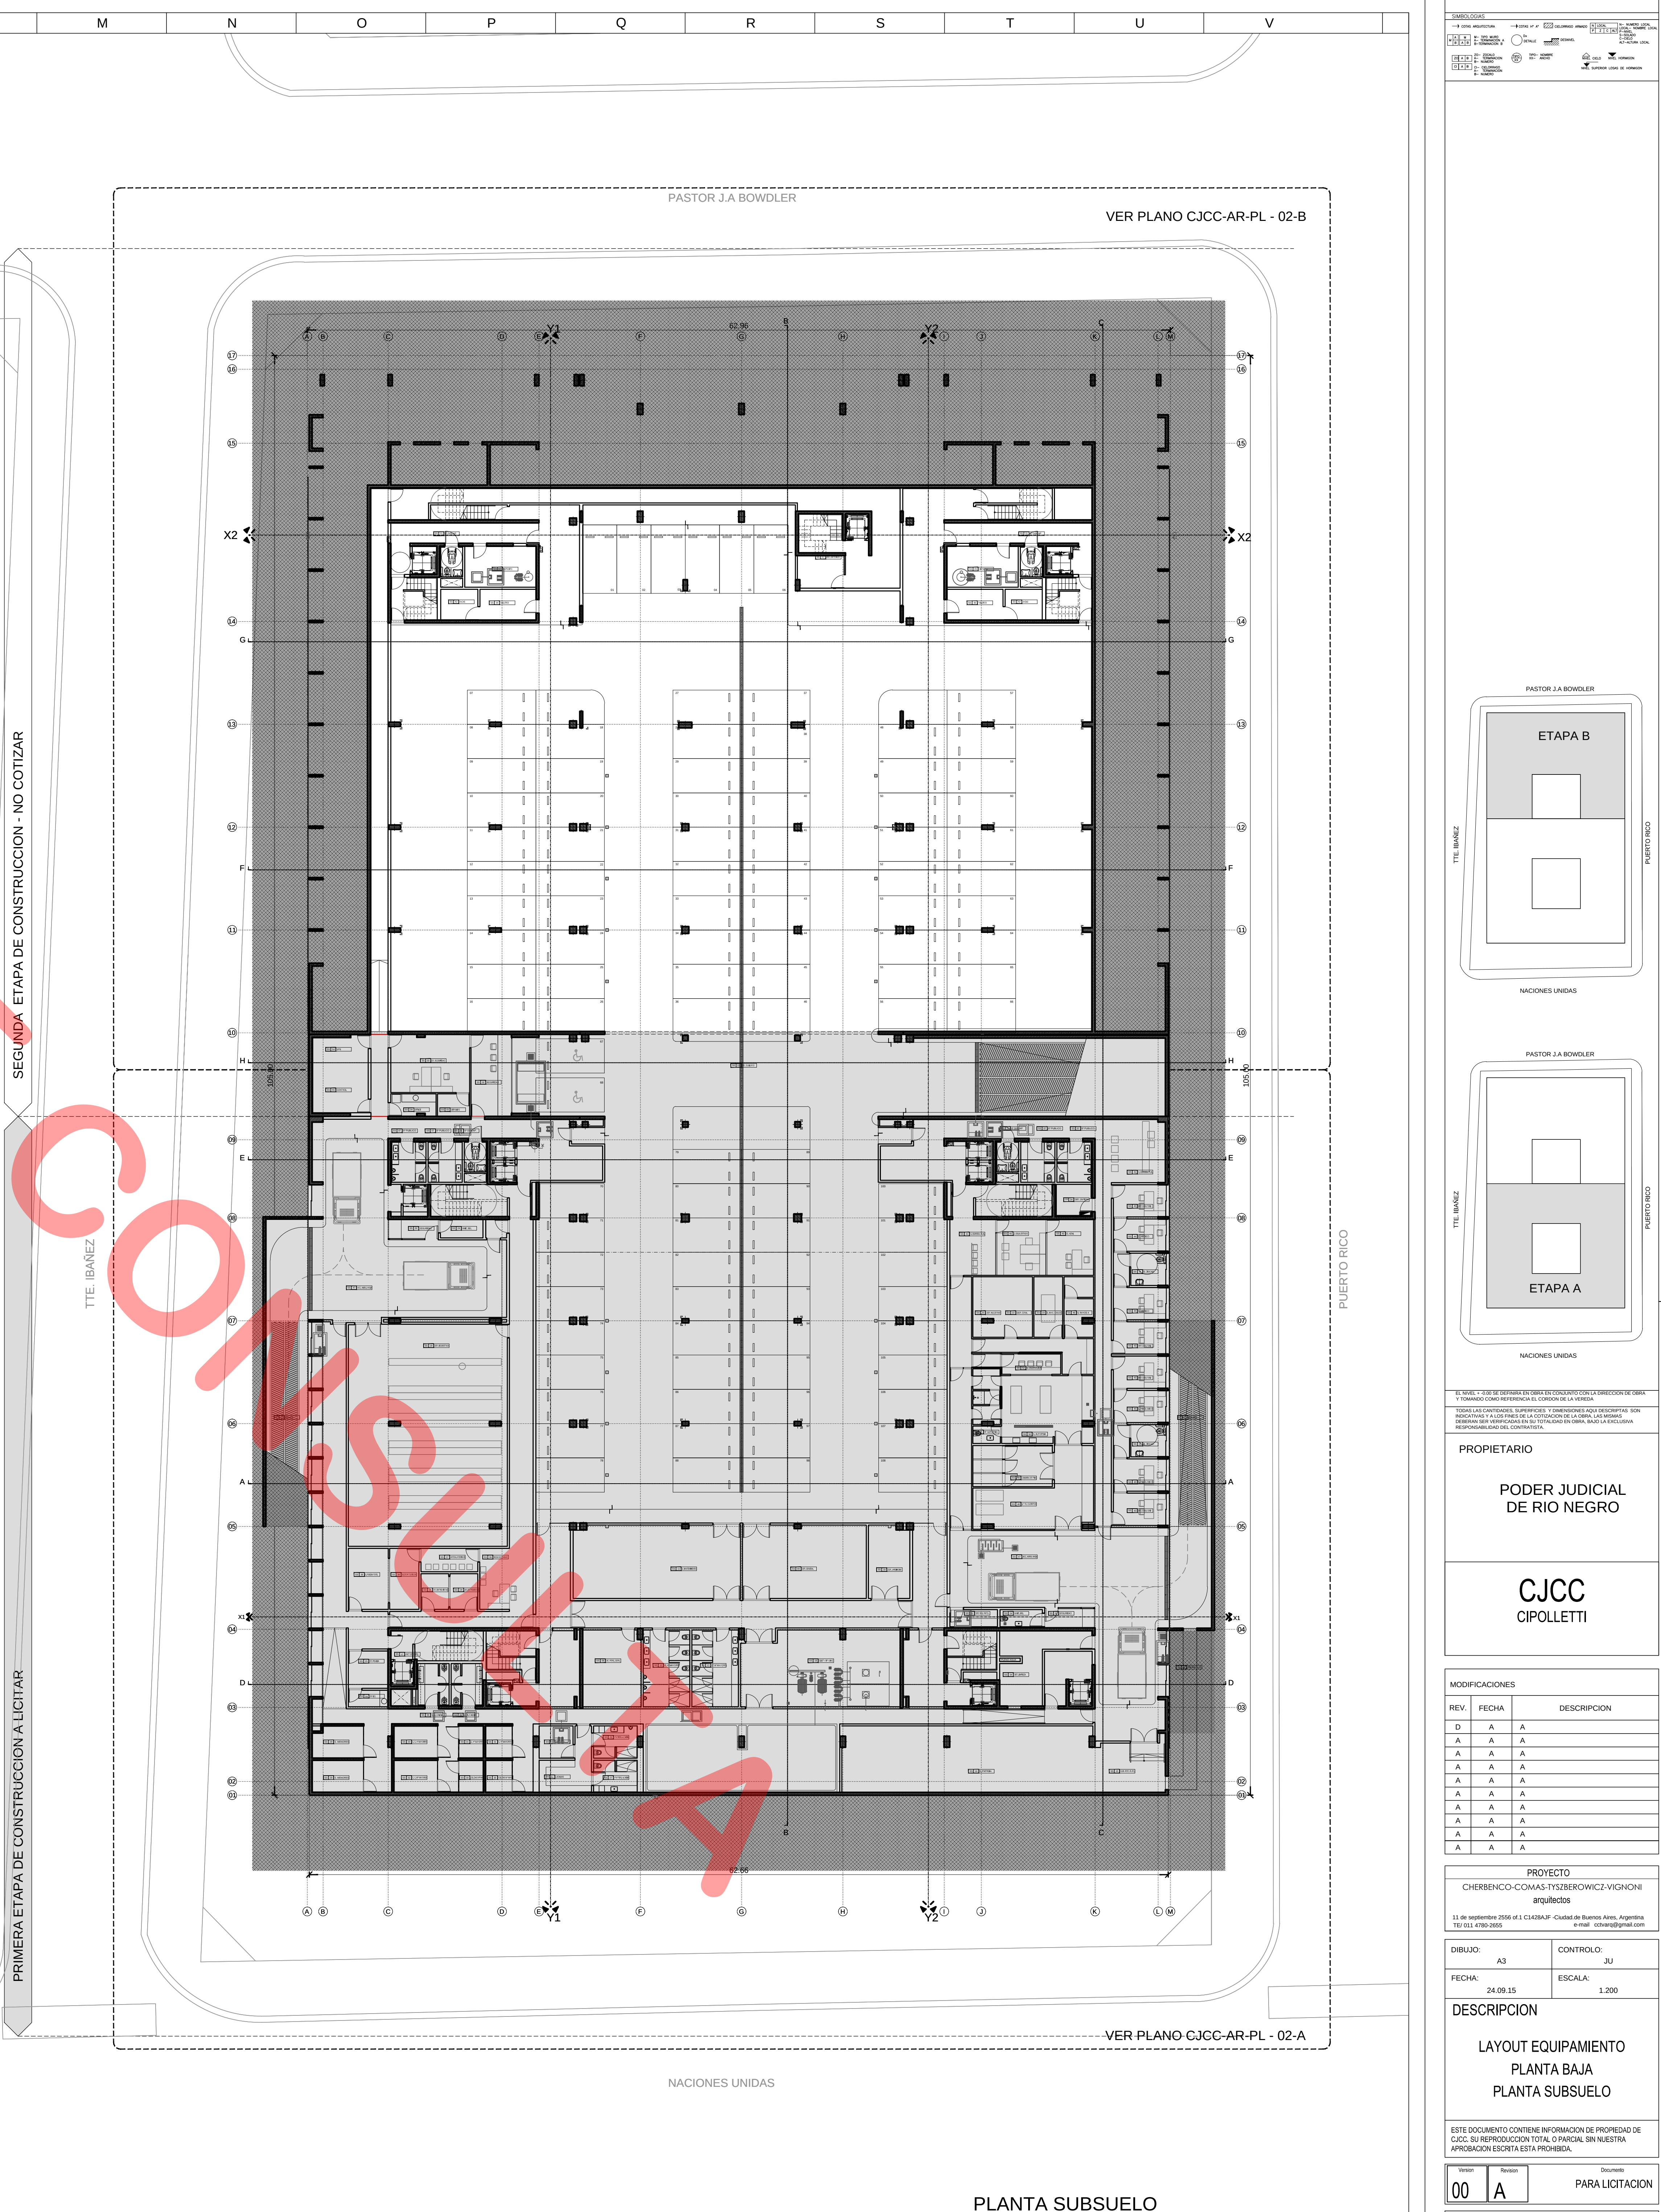

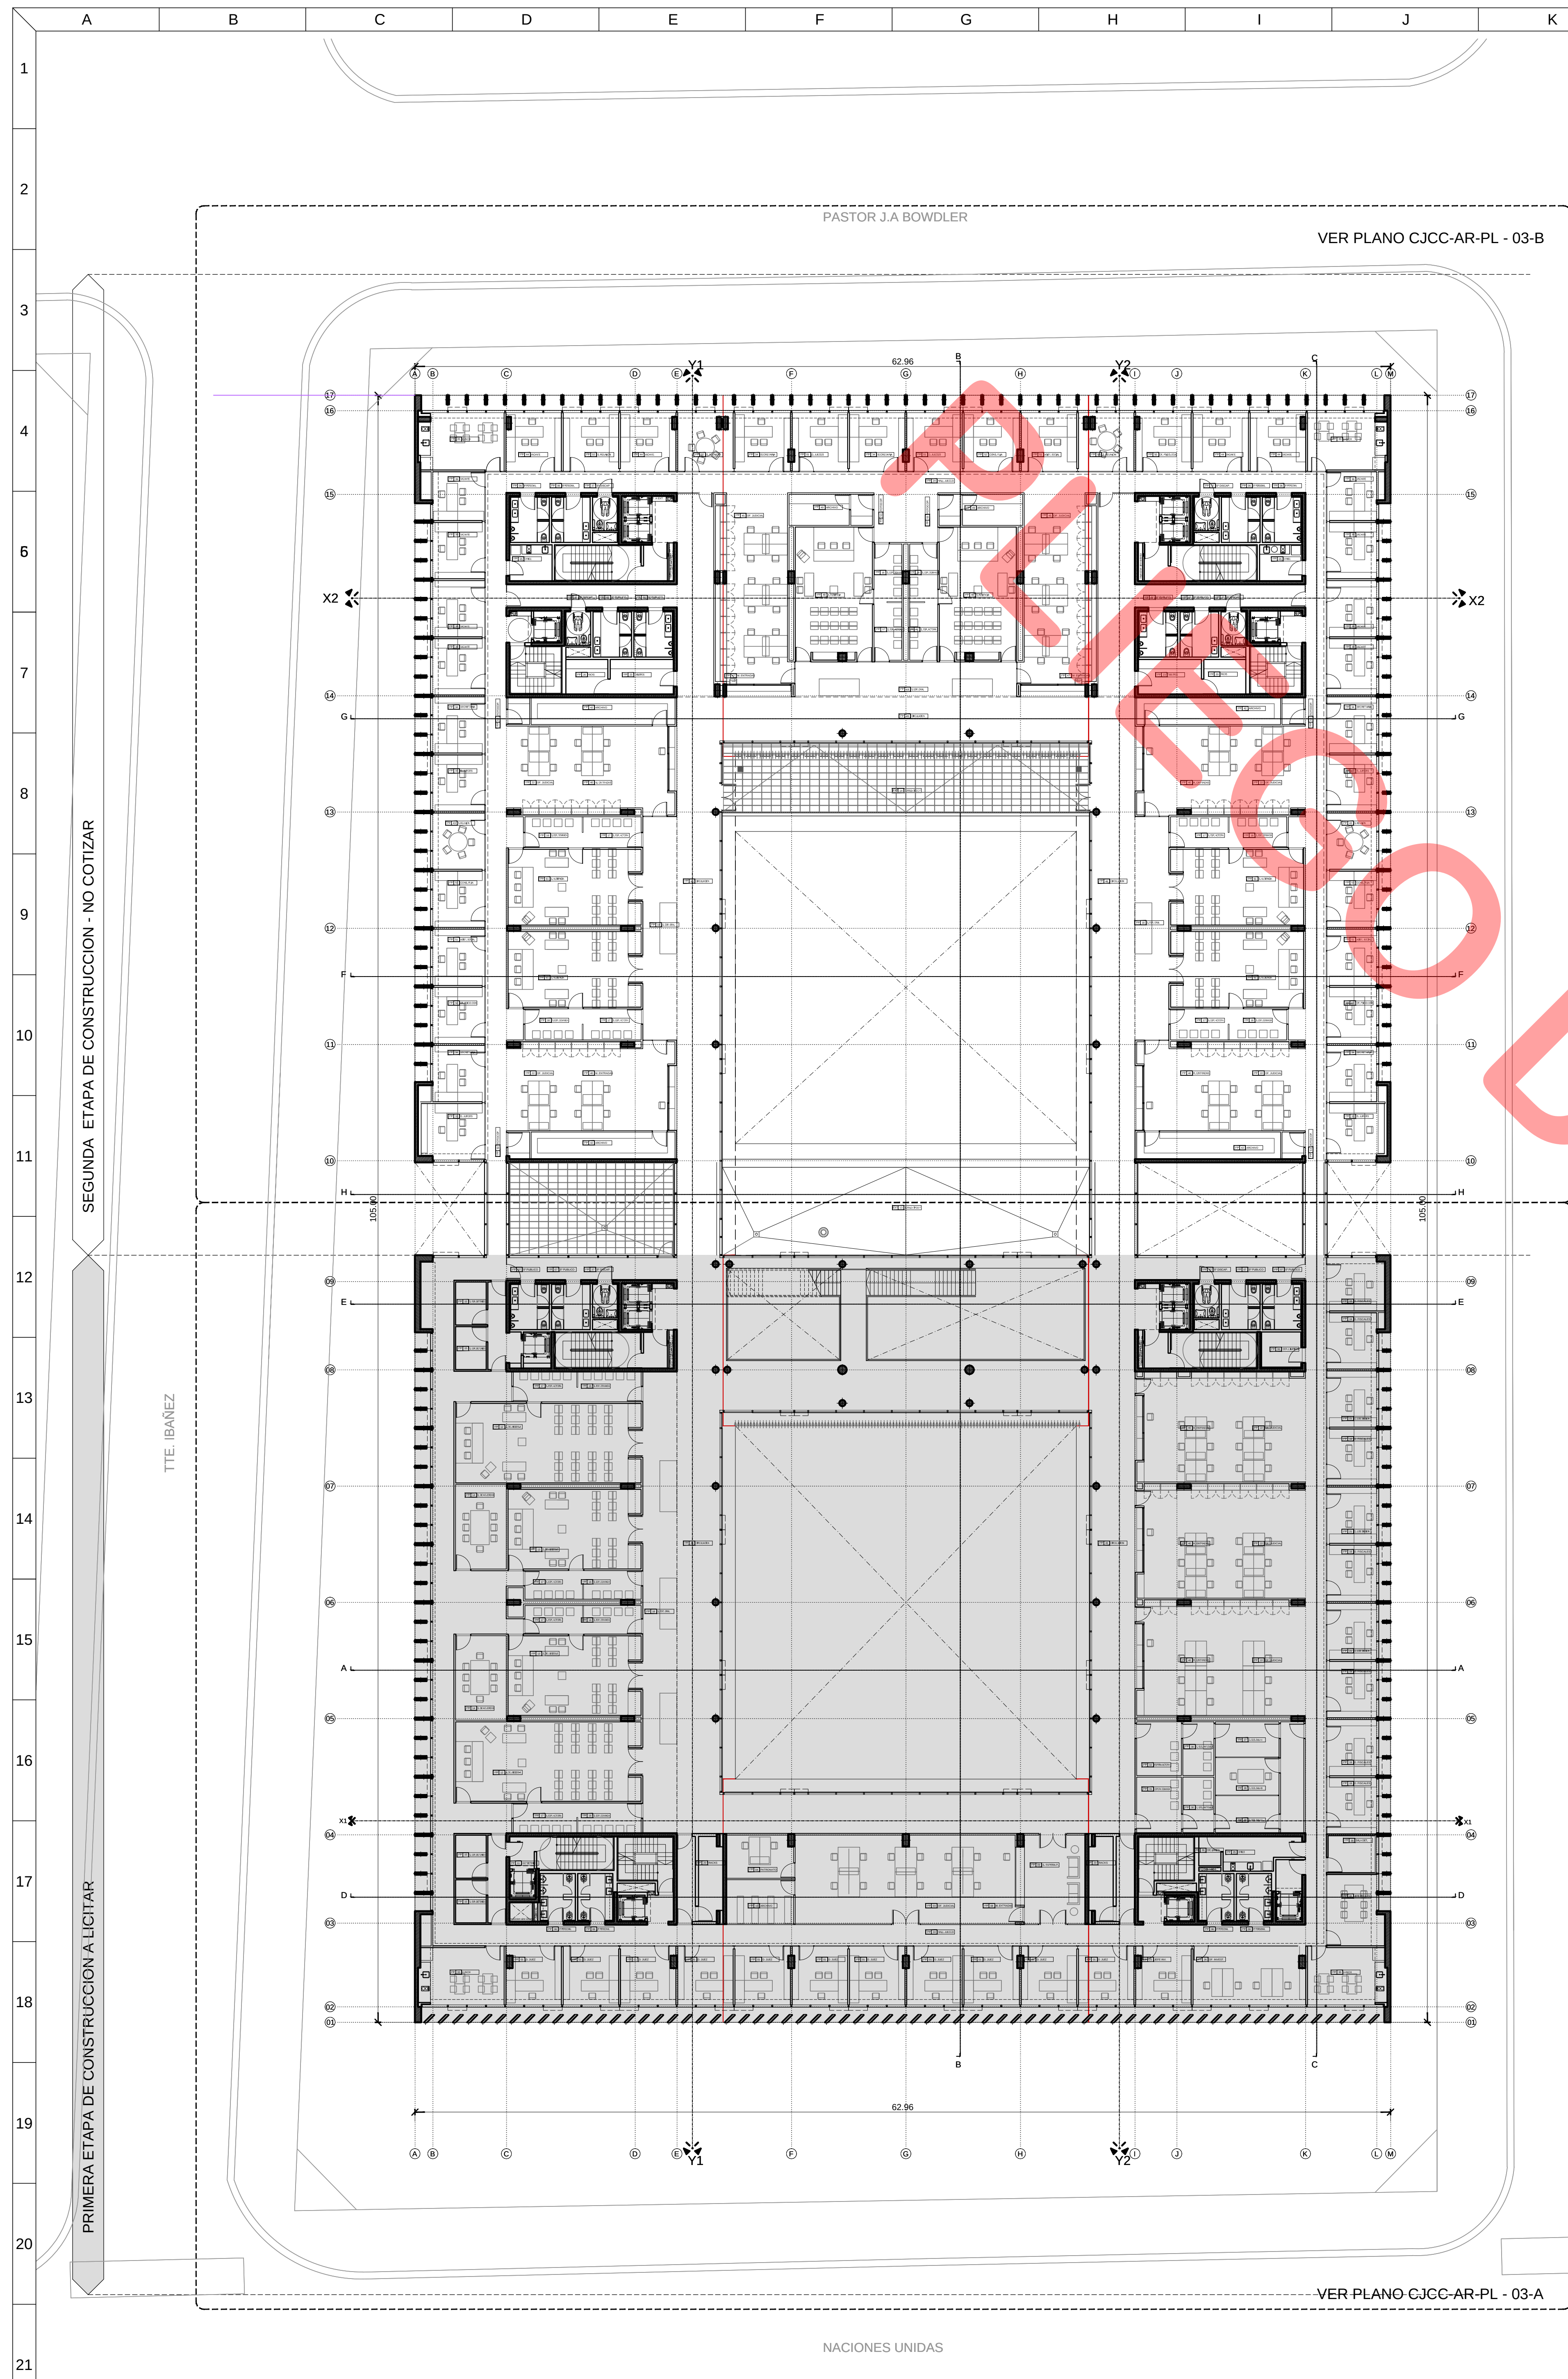

PLANTA PRIMERO

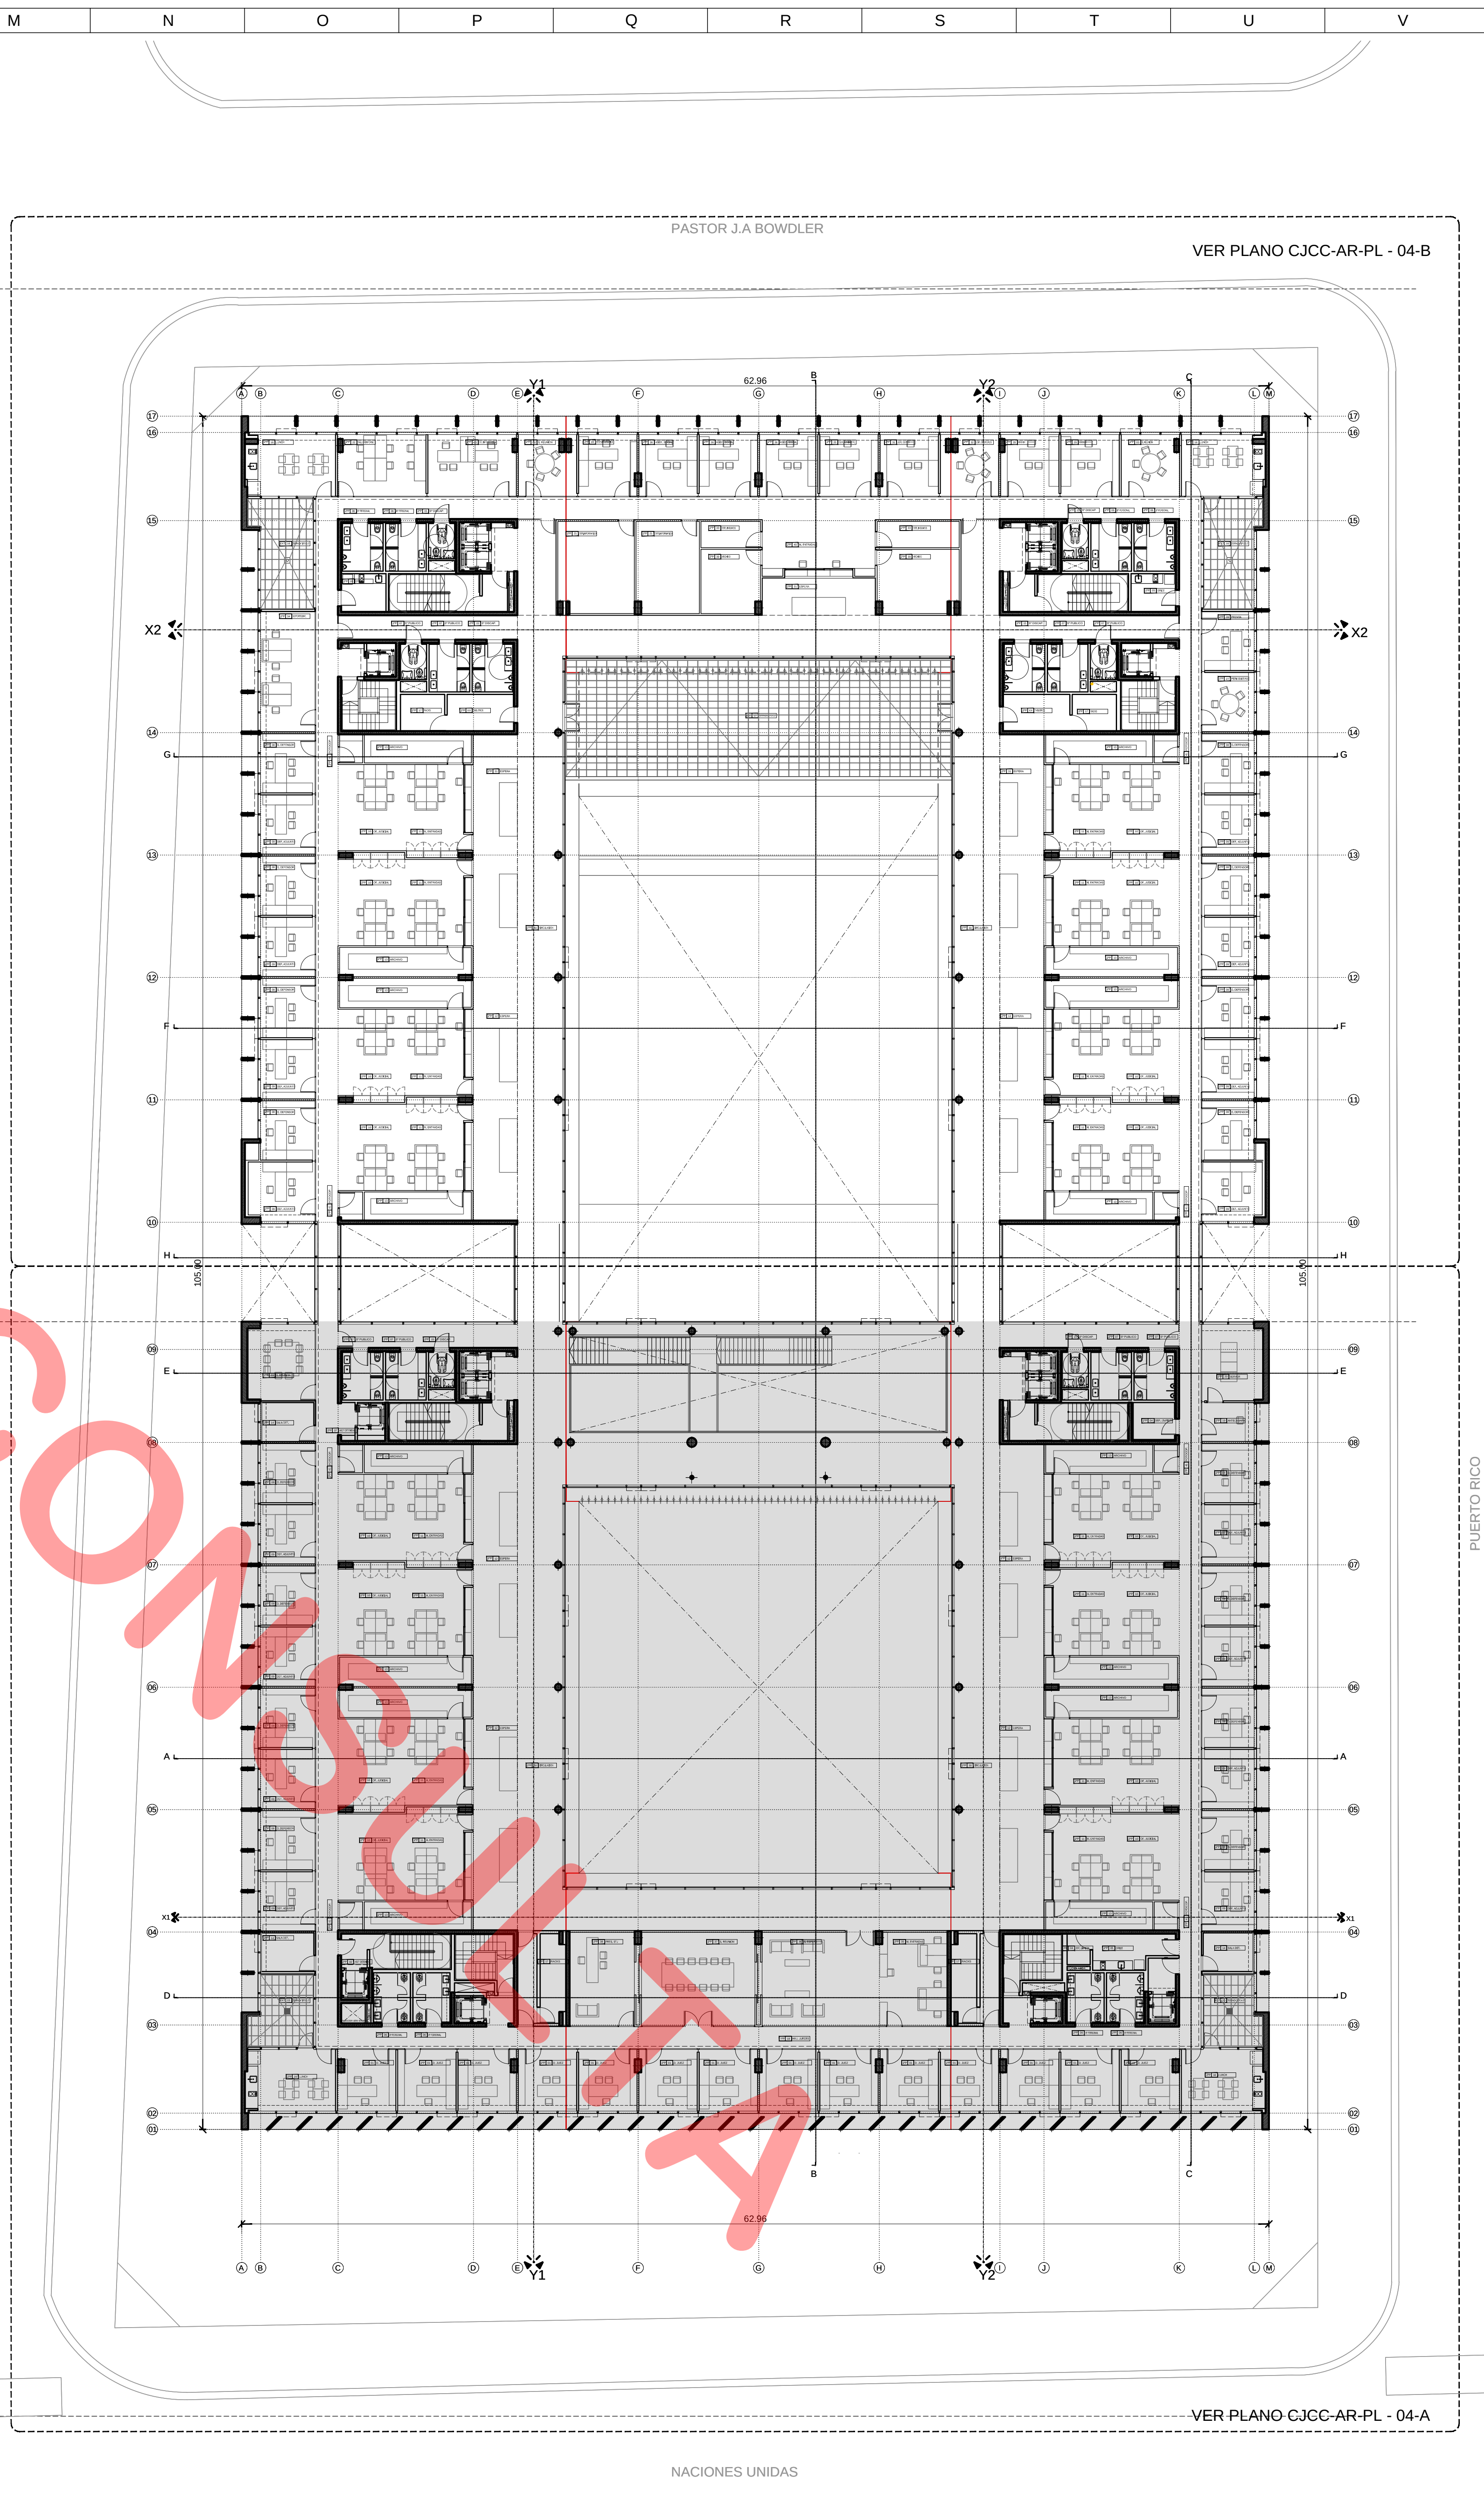

PLANTA SEGUNDO

VER PLANO CJCC-AR-PL - 03-B

VER PLANO CJCC-AR-PL - 04-B

VER PLANO CJCC-AR-PL - 03-A

VER PLANO CJCC-AR-PL - 04-A

ETAPA B

ETAPA A

PROPIETARIO

PODER JUDICIAL
DE RIO NEGRO

CJCC
CIPOLLETTI

REV.	FECHA	DESCRIPCION
D	A	A
A	A	A
A	A	A
A	A	A
A	A	A
A	A	A
A	A	A
A	A	A
A	A	A
A	A	A
A	A	A

PROYECTO

CHERBENCO-COMAS-TYSBEROWICZ-VIGHIONE
arquitectos

11 de septiembre 2006 a 11 de octubre 2006 - Ciudad de Buenos Aires, Argentina
TEL: 011 4790 2655

DIBUJO	CONTRUJO
AS	JU

FECHA: 24.09.15

ESCALA: 1:200

DESCRIPCION

LAYOUT EQUIPAMIENTO
PLANTA PRIMER PISO
PLANTA SEGUNDO PISO

ESTE DOCUMENTO CONTIENE INFORMACION DE PROPIEDAD DE
CJCC. SU REPRODUCCION TOTAL O PARCIAL, SIN NUESTRA
APROBACION ESCRITA ES ILICITA.

Ver	Revis	Documen
00	A	PARA LICITACION

00 CJCC LY GR 02

