REFERENCIAS

REFERENCIAS DE MUROS Y TERMINACIONES

TIPO DE MURO		CONTENIDO		TERMINACIONES	
LH08	ladrillo hueco 08x19x33	gr	revoque grueso bajo rev. o grueso	F	grueso y fino al fieltro/ pint. lat. satinada
LH12	ladrillo hueco 12x19x33	py	emplacado de roca de yeso	P	revestimiento porcellanato
LH18	ladrillo hueco 18x20x33	gf	grueso y fino al fieltro	C	revestimiento ceramico
LM	ladrillo macizo comun	ep	enduido plastico interior	PE	pintura epoxi
LMC	ladrillo macizo cortado	ma	mezcla adhesiva	E	enduido plastico / pintura latex satinada
PYC	placa de roca de yeso comun	hz	aisl. hid. azotado mci	V	impreg. hidrorep. inc. en base a siloxanis
PYE	placa de roca de yeso - emplacado	hs	aisl. hid. tipo dark seal o similar	Y	engr. y enluc. de yeso / pint.latex satinada
PYCD	placa de roca de yeso comun doble	hv	aisl. hid. barrera de vap. pint. asfaltica	X	rev. acust.natura "hunter douglas"
PYRD	placa de roca de yeso roja doble	mg	malla geotextil	PY	lamina de plomo 2,5mm + placa de yeso
TH	tabique de hormigon segun calculo	al	panel lana de vidrio ACUSTIVER 50mm	M	revestimiento en marmol
MCF	muro corta fuego ver especificacion	m7	montante de chapa galv.70 mm	H	Chapa perforada tipo Screen panel de Hunter Douglas estilo oxido anaranjado
		m3	montante de chapa galv.35 mm		
		ca	camara de aire	D	Placa de mdf 15 mm rev. en melamina
		ss	super seal plus de hidrotecnica	T	revestimiento plastico texturado
		tn	terreno natural	R	viniló marca indelval o similar Geo Plus alaska esp 3 mm
		fi	fieltro de lana de vidrio ACUSTIVER 50 mm		
		ba	fonac barier acustico	pe	perchas 6 mm

todos los muros tomaran la altura de losa a losa

MUROS DE TABIQUES DE HORMIGON

MUROS DE LADRILLO HUECO DEL 8

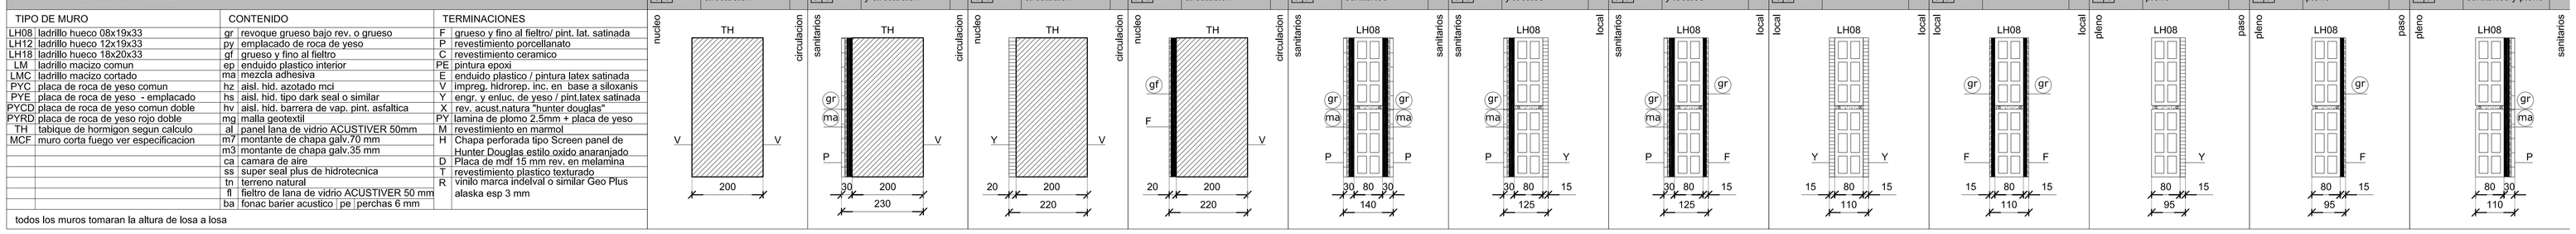

MUROS DE PLACA DE ROCA DE YESO

MUROS COMPUESTOS: TABIQUES DE HORMIGON + PLACA DE ROCA DE YESO

MUROS COMPUESTOS: TABIQUES DE HORMIGON + LADRILLO HUECO

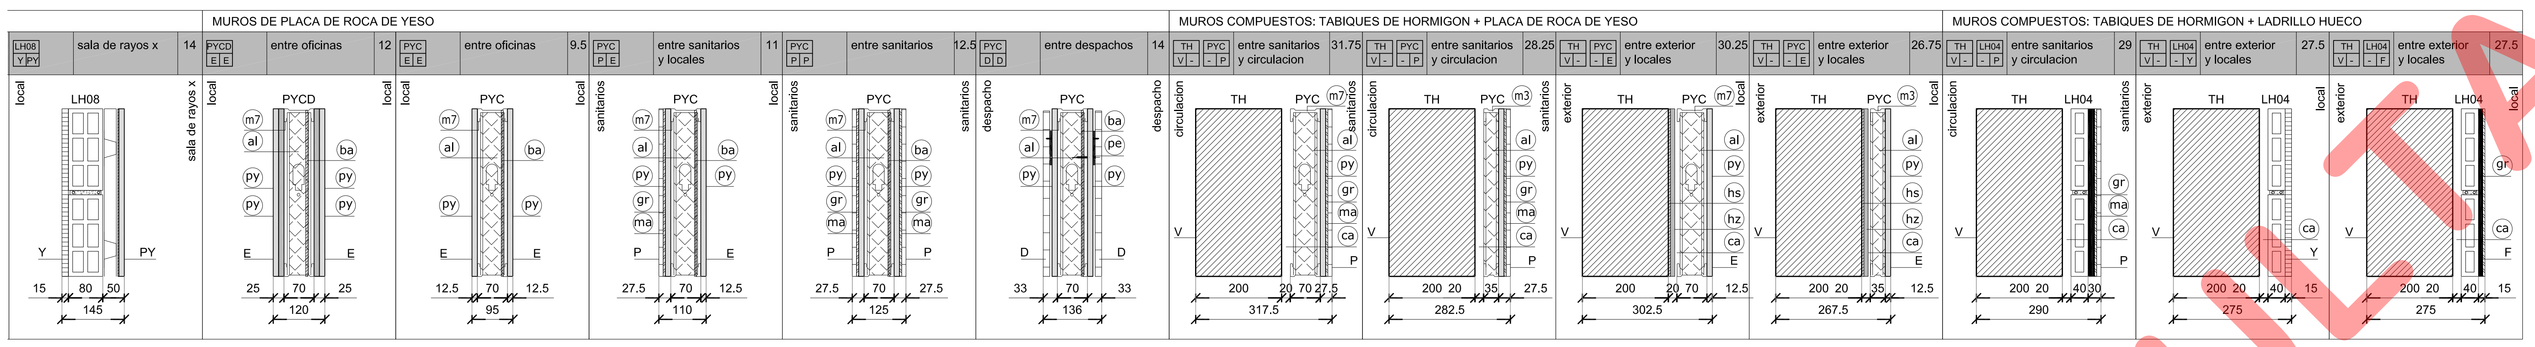

SOLADOS DE SUBSUELOS

SOLADOS DE PLANTA BAJA

REFERENCIAS DE PISOS Y TERMINACIONES

COMPUESTO POR		AISLACIONES		TERMINACIONES	
01	terreno natural compactado	a	film de pilietileno 200 microns	MG	mosaico granitico 40x40 blanco cordoba esp. 31mm pulido in situ
02	relleno de tierra compactada	b	aisl. hidrofuga mci	BV	baldosa cement. lisa gris vereda 60x40
03	contrapiso con armadura	c	aisl. hid. tipo super seal	GF	placa granito gris mara 60x120 flamatado
04	contrapiso con pendiente	d	aisl. barrera de vapor pintura asfaltica	GS	placa granito gris mara 60x120 pulido mate
05	contrapiso sobre losa	e	aisl. hidrofuga apr1 -techos 2 kg/m²	BC	baldosa cement. 60x40 c/ separador
06	contrapiso con pendiente sobre terraza	f	telgopor 2 i" 5 cm de espesor	FA	felpudo alfombra y aluminio TecMac
07	carpeta niveladora com hidrofugo	g	membrana asfaltica	PG	piso de goma en rollo esp. 3mm
08	carpeta proteccion mecanica y de asiento	h	asilacion hid. de imprimacion asfaltica		tipo indelval geo plus
09	mortero de asiento tipo " klaukol"	i	membrana asfaltica transitable ORMIFLEX	AC	cemento alisado rodillado
10	contrapiso radiante	j	aisl hidr. doble membrana asfaltica con alma geotextil y recubrimiento arenoso	CR	carpeta de rodamiento alisado de cemento con endurecedor no metalico
11	contrapiso alivianado	k	fieltro geotextil	CRE	carpeta de alisado de cemento estriado con endurecedor no metalico
12	mortero de asiento a la cal	l	soporte plastico	PP	panes de pasto GR granito gris mara
13	tierra negra				
14	relleno de contrapiso de leca				
15	capa de arena				
16	masa niveladora				
17	piedra partida				

LH-losa de hormigon segun calculo / PH-platea de hormigon segun calculo / LS-losa de subpresion segun calculo

AC locales servicio, alisado de cemento — SS
MG locales generales, mosaico granitico — SS
CR estacionamientos, carpeta de rodamiento — SS
CRE rampas, carpeta estriada — SS
PG morgue, piso de goma — SS
GR granito gris mara
AC alisado de cemento en escaleras
BV veredas sobre terreno — PB
MG GF GS locales generales, sobre terreno — PB
MG GF GS locales generales, sobre losa — PB

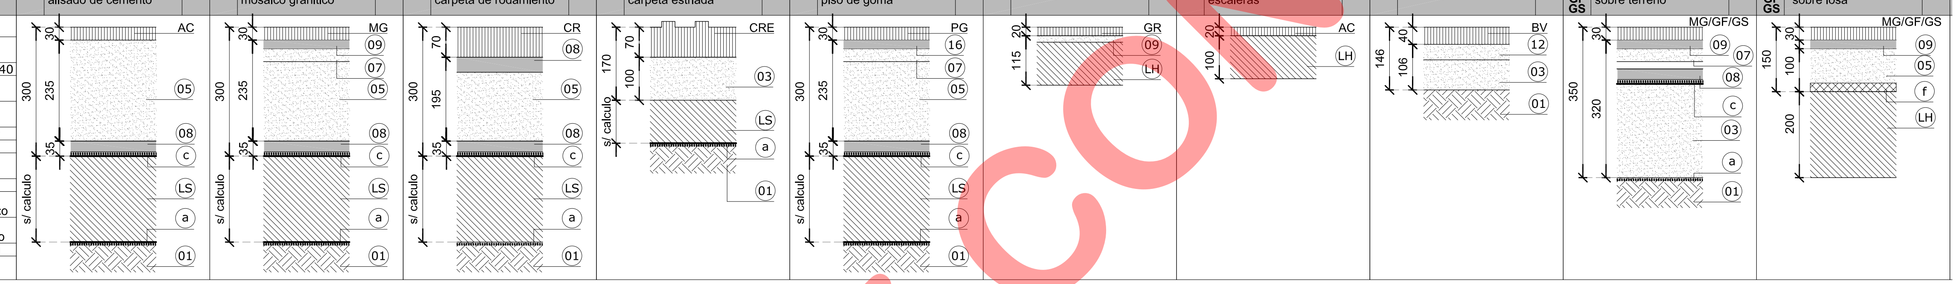

SOLADOS DE PLANTA 1º/2º

MG locales generales, sobre losa baja — P1º
MG locales sanitarios, sobre losa — P1/2
BC 01 terrazas — P.2/3
BC 01 terrazas — P.1.

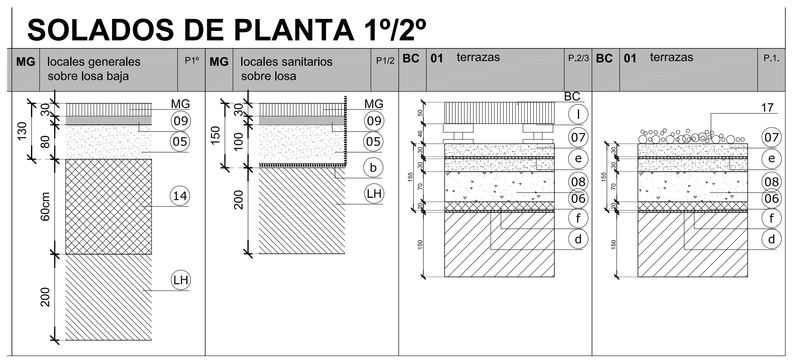

REFERENCIAS DE CIELORRASOS Y TERMINACIONES

TIPO ESTRUCTURA		COMPUESTO POR		TERMINACIONES	
LH	losa de hormigon segun calculo	01	Solera	PYC	placa de roca de yeso comun 12,5 mm
		02	viga rigida (montante) c/1,00m	PYV	placa de roca de yeso verde 12,5 mm
		03	viga maestra (montante) c 1,20m	PYR	placa de roca de yeso roja 12,5 mm
		04	montante de 35 mm. c/0,40m	PD1	placa desmontable deco exsound con ajuste perimetral de drulock
		05	buña z	PD2	placa desmontable deco exsound con ajuste y garganta perimetral
		06	cantonera metalica	HV	hormigon visto y siliconado
		07	iluminacion/ ventilacion segun plano	PM	revestimiento de mdf con melamina
		08	Aislacion acustica lana de vidrio	CA	cielo acustico placa fonoansorvente fonac clase 1 cuñas de 35 mm de espesor
		09	Estructura correspondiente al sistema	AY	aplicado de yeso
		10	Perfil preiude		
		11	montante de 70 mm		
		12	difusor		
		13	tubo estructural		
		14	chapa de acero inoxidable doblada		

para encuentros de cielorrasos ver replanteos de arquitectura

PYC PYV placa de roca de yeso comun / placa de roca de yeso verde — sanitarios
PYC placa de roca de yeso scon garganta lateral — circulacion
PYC PM placa de roca de yeso scon garganta superior y ventanilla de atencion — atencion
PYC placa de roca de yeso comun — oficinas
PD2 — circulacion

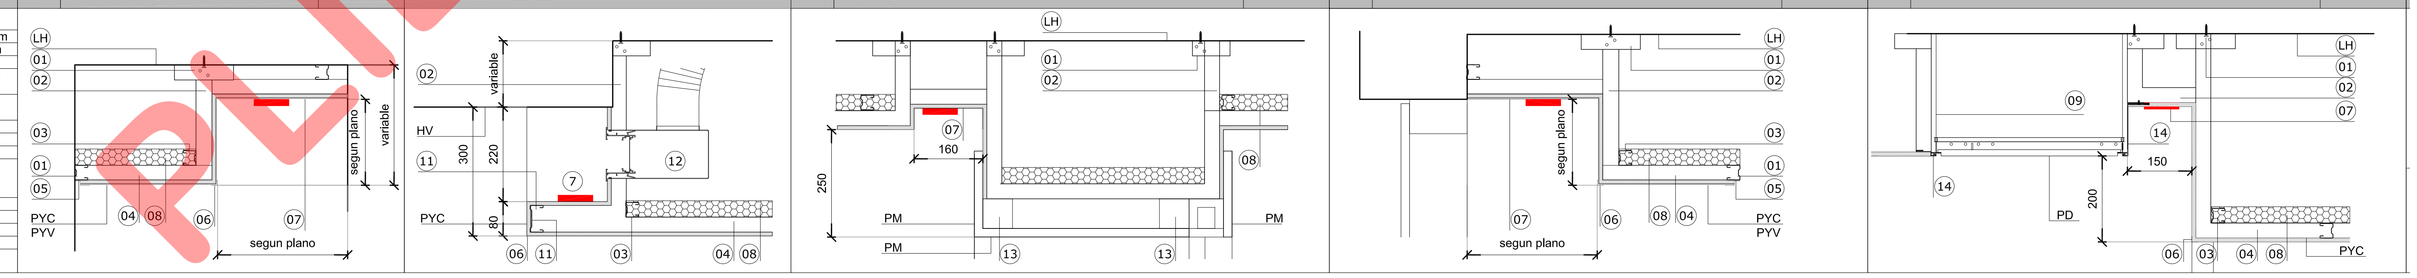

PYC PYR placa de roca de yeso comun / placa de roca de yeso roja — circulaciones areas proteg.
AY aplicado de yeso — interior
PD1 placa desmontable acceso instalaciones
HV hormigon visto y siliconado — interior

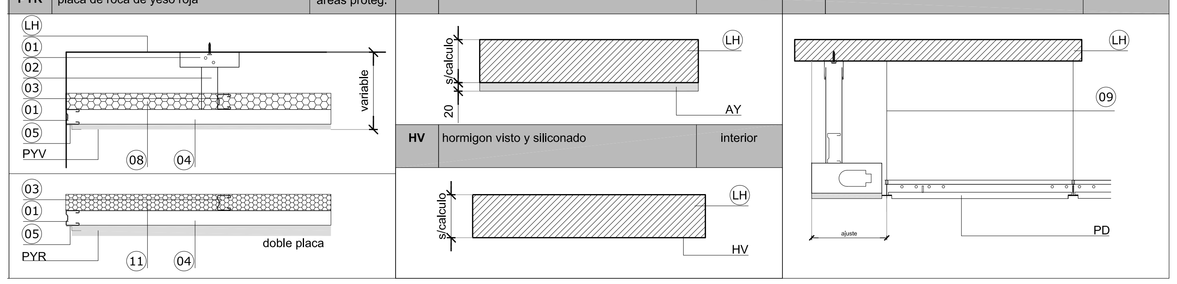

PLIEGO DE CONSULTA

EL MEJEL + ACS SE DESLINDA EN FORMA EN CUALQUIER CONFLICTO QUE SURJA Y TOMANDO COMO REFERENCIA EL CORDON DE LA VEREDA

TODAS LAS CANTIDADES, SUPERFICIES, Y DIMENSIONES ACA DESCRIPTAS, SON INDICATIVAS Y A LOS FINES DE LA COTIZACION DE LA OBRA. LAS MISMAS DEBERAN SER VERIFICADAS EN OBRA, SALVO LA EXCLUSIVA RESPONSABILIDAD DEL CONTRATISTA.

PROPIETARIO

PODER JUDICIAL DE RIO NEGRO

CJCC
CIPOLLETTI

MODIFICACIONES

REV.	FECHA	DESCRIPCION
D	A	A
A	A	A
A	A	A
A	A	A
A	A	A
A	A	A
A	A	A
A	A	A
A	A	A
A	A	A

PROYECTO
CHERBENCO-COMAS-TYSZBEROWICZ-VIGNONI
arquitectos
11 de septiembre 2536 of.1 C1428AJF -Ciudad de Buenos Aires, Argentina
TE/ 011 4780-2655 e-mail cchvm@gmail.com

DIBUJO: A3 — CONTROLO: JU
FECHA: 24.09.15 — ESCALA: S/E

DESCRIPCION

REFERENCIAS DE ARQUITECTURA
MUROS -PISOS- CIELOS

ESTE DOCUMENTO CONTIENE INFORMACION DE PROPIEDAD DE CJCC. SU REPRODUCCION TOTAL O PARCIAL SIN NUESTRA APROBACION ESCRITA ESTA PROHIBIDA.

Version 00 — Revision A — Documento: PARA LICITACION

Obra CJCC — Tipo REF — Sector 0 — Numero 01

NOMBRE DE ARCHIVO: CJCC-REF-01

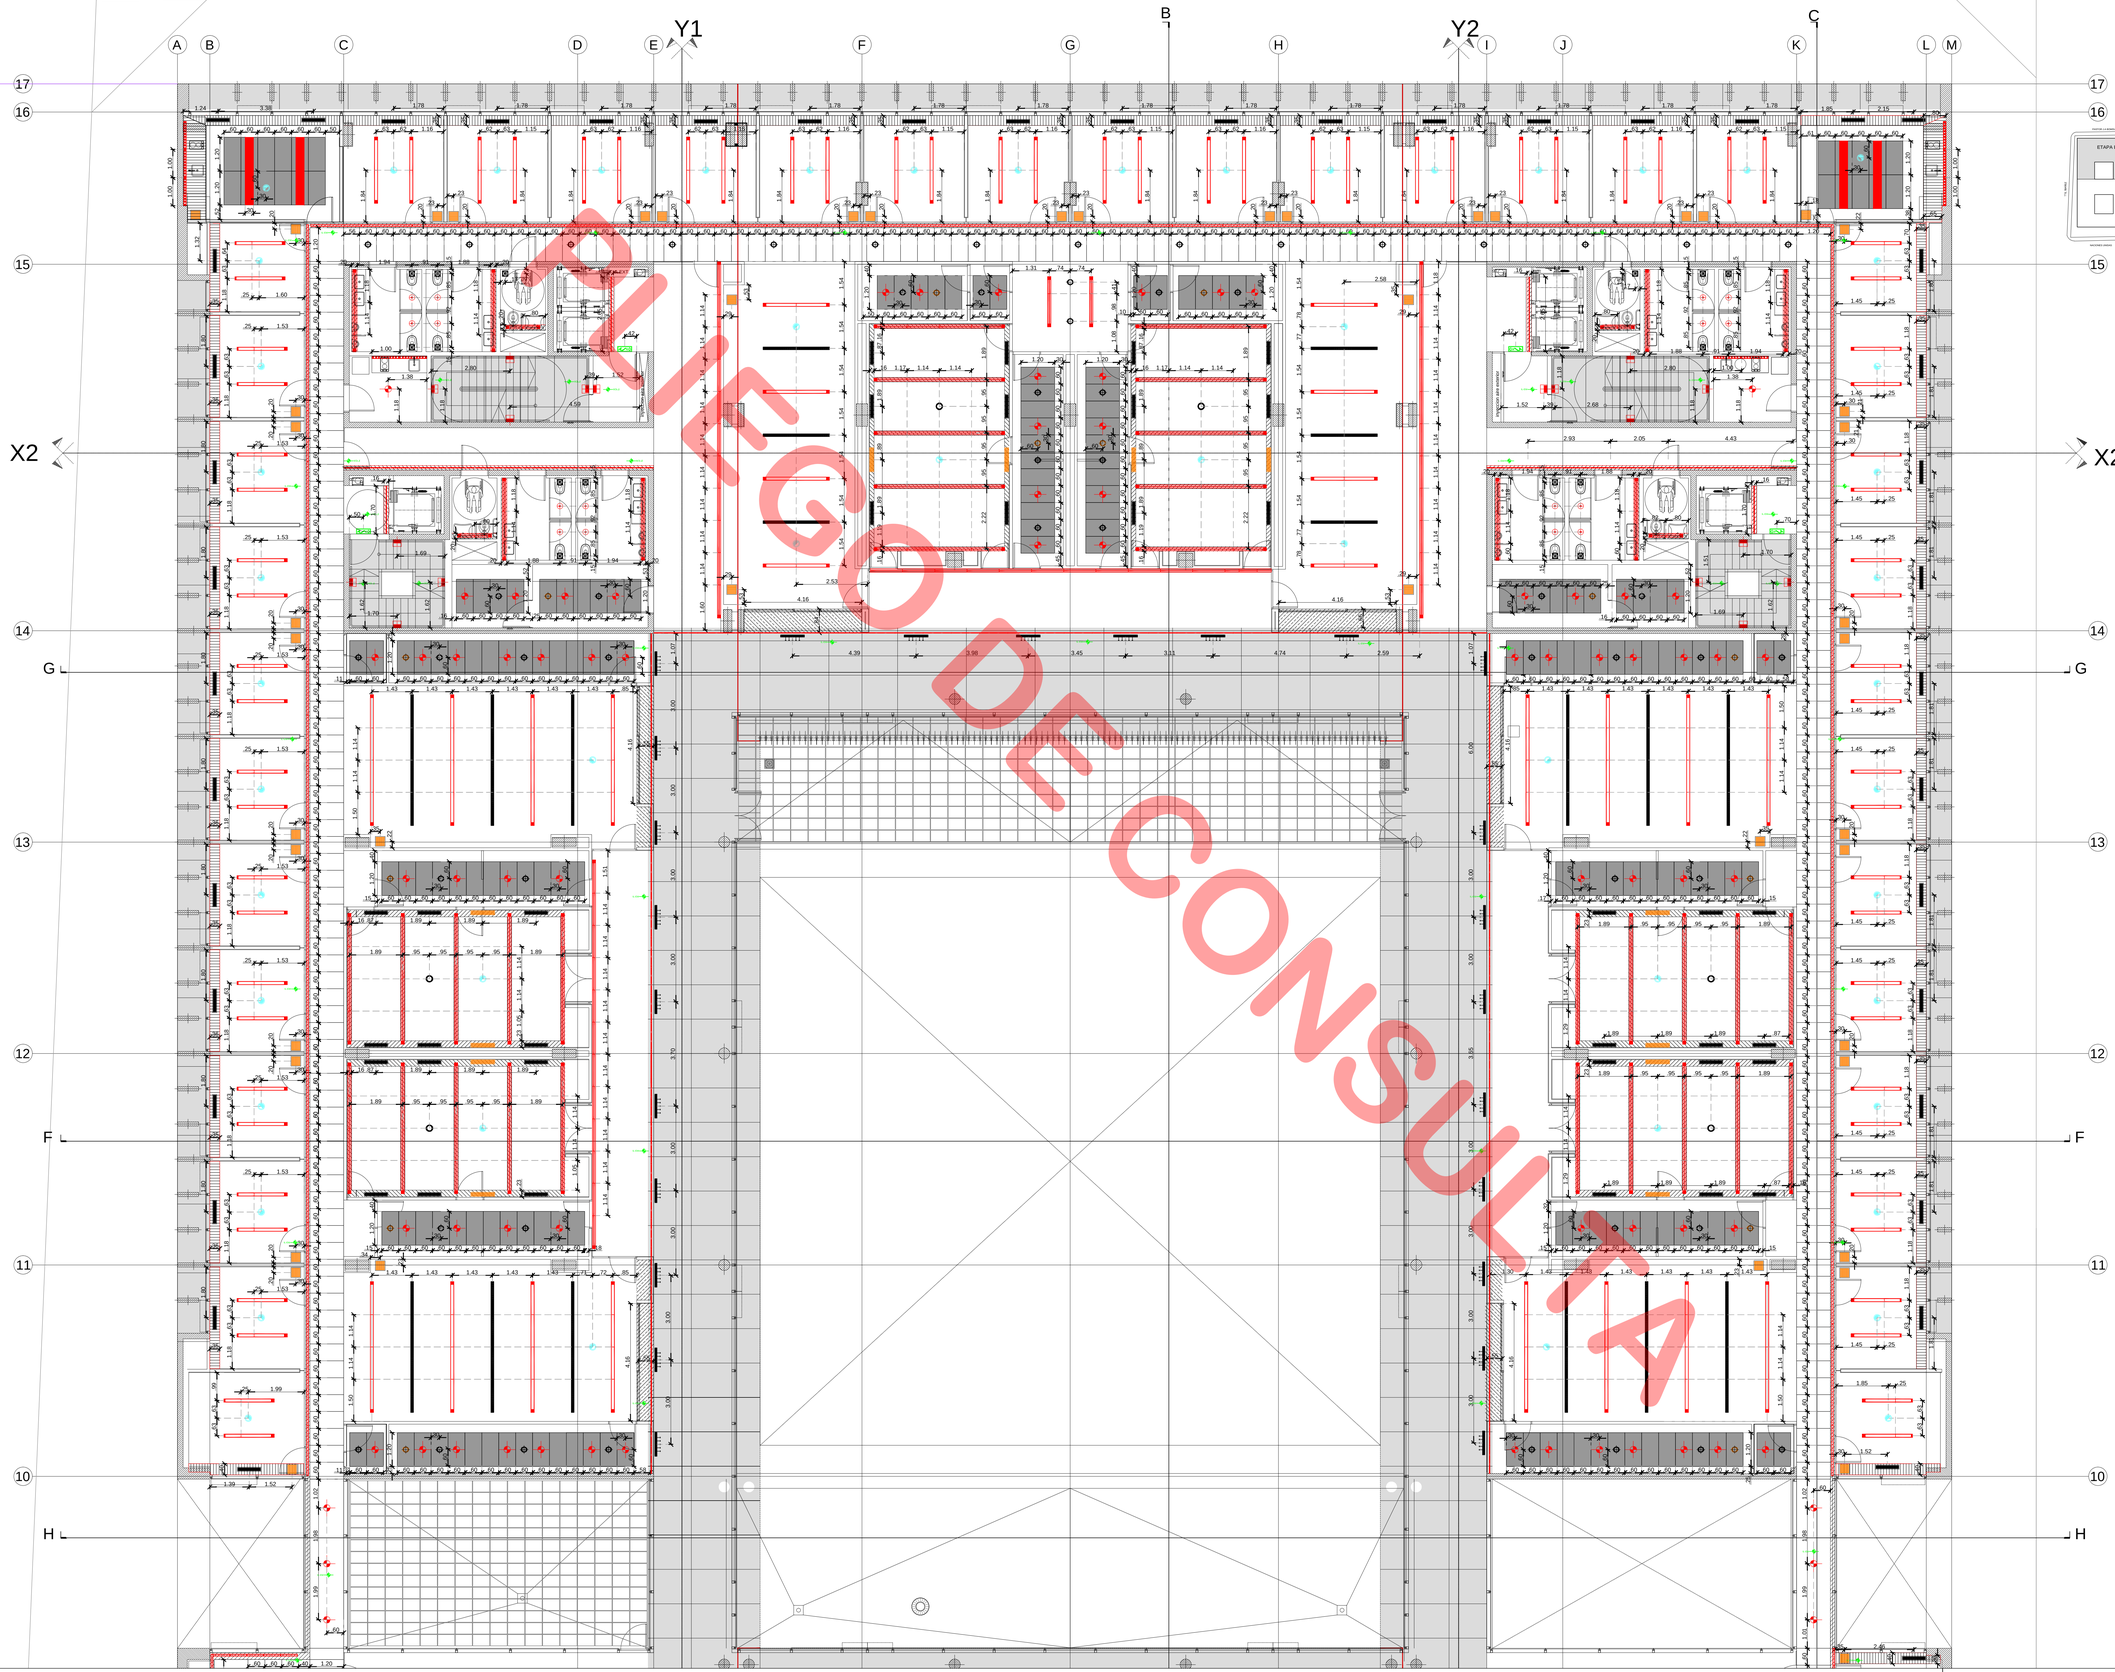

SIMBOLOGIA

TIPOS DE ARTEFACTOS

N.	LOCAL	DESCRIPCION TECNICA	NUMERO LUMINARIA	BLOQUE
N_1.04	ANDENES/ CIRCULACION	ARTEFACTO EMPOTRADO LED DOBLE PARA EMPOTRAR EN CIELORRASO DE PLACAS DE YESO, CON DIFUSOR DE ACRILICO OPAL		
N_1.05	ANDENES/ RECLAMOS Y RECAUDO	ARTEFACTO EMPOTRADO LED DOBLE PARA EMPOTRAR EN CIELORRASO DE PLACAS DE YESO, CON DIFUSOR DE ACRILICO OPAL		
N_1.06	SALA DE DESCANSO	ARTEFACTO EMPOTRADO LED DOBLE PARA EMPOTRAR EN CIELORRASO DE PLACAS DE YESO, CON DIFUSOR DE ACRILICO OPAL		
N_1.08	RECEPCION	ARTEFACTO EMPOTRADO LED DOBLE PARA EMPOTRAR EN CIELORRASO DE PLACAS DE YESO, CON DIFUSOR DE ACRILICO OPAL		
N_1.09	RECEPCION	ARTEFACTO EMPOTRADO LED DOBLE PARA EMPOTRAR EN CIELORRASO DE PLACAS DE YESO, CON DIFUSOR DE ACRILICO OPAL		
N_1.10	RECEPCION	ARTEFACTO EMPOTRADO LED DOBLE PARA EMPOTRAR EN CIELORRASO DE PLACAS DE YESO, CON DIFUSOR DE ACRILICO OPAL		
N_1.14	ESCRIBANIA ARCHIVOS	ARTEFACTO LINEAL LED, CON LUMINARIA DE DOBLE EN CIELORRASO DE PLACAS DE YESO, CON DIFUSOR DE ACRILICO OPAL		
N_1.15	CIRCULACION ESCRIBANIA	ARTEFACTO EMPOTRADO LED DOBLE PARA EMPOTRAR EN CIELORRASO DE PLACAS DE YESO, CON DIFUSOR DE ACRILICO OPAL		
N_1.16	MORGUE	ARTEFACTO APLIQUE LED, CUERPO DE ALUMINIO PINTADO EN COLOR GRIS OPAL IP44 GRADO		
N_1.17	LUNCH	ARTEFACTO EMPOTRADO LED, CUERPO DE ALUMINIO PINTADO EN COLOR GRIS OPAL IP44 GRADO		
N_1.18	DEPT. DE ALCOHOL	LUZ DE BAJO ALACENA LED, CUERPO DE ALUMINIO PINTADO EN COLOR GRIS OPAL IP44 GRADO		
N_1.19	SUBTERRANEO SERVICIOS	ARTEFACTO EMPOTRADO DE LED, A DIFUSOR ACRILICO OPAL, CUERPO DE ALUMINIO PINTADO EN COLOR GRIS OPAL IP44 GRADO		
N_1.20	PASILLO DE SERVICIOS	ARTEFACTO EMPOTRADO DE LED, A DIFUSOR ACRILICO OPAL, CUERPO DE ALUMINIO PINTADO EN COLOR GRIS OPAL IP44 GRADO		
N_1.21	ESCALERA	ARTEFACTO EMPOTRADO LED, CUERPO DE ALUMINIO PINTADO EN COLOR GRIS OPAL IP44 GRADO		
N_1.22	CIRCULACION	ARTEFACTO LINEAL LED, CUERPO DE ALUMINIO PINTADO EN COLOR GRIS OPAL IP44 GRADO		
N_1.23	SANITARIOS	ARTEFACTO EMPOTRADO LED, CUERPO DE ALUMINIO PINTADO EN COLOR GRIS OPAL IP44 GRADO		
N_1.24	PASILLO	ARTEFACTO EMPOTRADO LED, CUERPO DE ALUMINIO PINTADO EN COLOR GRIS OPAL IP44 GRADO		
N_1.25	COLUMNAS CIRCULACION	ARTEFACTO EMPOTRADO LED, CUERPO DE ALUMINIO PINTADO EN COLOR GRIS OPAL IP44 GRADO		
N_1.26	ACCESO PRINC. LOCAL	ARTEFACTO EMPOTRADO LED, CUERPO DE ALUMINIO PINTADO EN COLOR GRIS OPAL IP44 GRADO		
N_1.27	BAMPAS EXTERIOR	ARTEFACTO EMPOTRADO A PISO LED, CUERPO DE ALUMINIO PINTADO EN COLOR GRIS OPAL IP44 GRADO		
N_1.28	ESCALERA DE EMERGENCIA	ARTEFACTO EMPOTRADO LED, CUERPO DE ALUMINIO PINTADO EN COLOR GRIS OPAL IP44 GRADO		
N_1.29	BAÑO	ARTEFACTO LINEAL LED, CUERPO DE ALUMINIO PINTADO EN COLOR GRIS OPAL IP44 GRADO		
N_1.30	EMERGENCIA ILUMINACION	ARTEFACTO EMPOTRADO DE EMERGENCIA ILUMINACION PERMANENTE, AUTONOMIA 3 HORAS, CON DIFUSOR DE ACRILICO OPAL		
N_1.31	EMERGENCIA ILUMINACION	ARTEFACTO EMPOTRADO DE EMERGENCIA ILUMINACION PERMANENTE, AUTONOMIA 3 HORAS, CON DIFUSOR DE ACRILICO OPAL		

TIPOS DE CIELORRASO

GRAFISMO	CODIGO	DESCRIPCION
	PYC	PLACA DE ROCA DE YESO STANDA
	PYH	PLACA DE ROCA DE YESO HIDRO
	PYC	GARGANTA DE PLACA DE ROCA DE YESO CORLIN STANDARD DOBLE CHAPA
	YY	HORIZON VISTO PERFILERIA MODULO A DEFINIR
	PS2	CIELORRASO SUSPENDIDO DOBLE A 320 Y 640 MM DE DISTANCIA ENTRE EJES DE PERFILES METALICOS, EN DOBLE NIVEL SEGUN PLANO
	PS1	PLACA DE DESMONTABLE ROCA DE YESO 0.12MM.AR
	PM	REVESTIMIENTO DE MDF CON REVESTIMIENTO MELAMINICO
	CA	RECUBRIMIENTO DE PISO PLACA CEMENTICIA TIPO FCIMAC CLASE 1 CUMAS DE 30 MM DE ESPESOR
	AY	CIELORRASO APLICADO DE YESO

TIPOS DE CIELORRASO

BLOQUE	DESCRIPCION
	PANTALLA
	SUPERFICIE DE APOYO
	SUPERFICIE DE TECHO
	SUPERFICIE DE PARED
	TUBO DE INYECCION
	TUBO DE RETORNO
	TUBO DE EXTRACCION SANITARIOS
	TUBO DE INYECCION SANITARIOS
	SENSOR
	CAMARA DE SEGURIDAD
	CAMARA DOMO

EL TERCEC Y CSE DE OBRA DEBERA EN OBRA EN CONJUNTO CON LA DIRECCION DE OBRA Y TOMANDO COMO REFERENCIA EL ESCRITO DE LA VEREDA

TODAS LAS CANTIDADES, SUPERFICIES, Y DIMENSIONES AQUI DESCRIPTAS SON INDICATIVAS Y A LOS FINES DE LA COTIZACION DE LA OBRA. LAS MISMAS DEBERAN SER VERIFICADAS EN FORMA TOTAL/DAD EN OBRA, BAJO LA EXCLUSIVA RESPONSABILIDAD DEL CONTRATISTA.

PROPIETARIO

PODER JUDICIAL
DE RIO NEGRO

CJCC
CIPOLLETTI

MODIFICACIONES

REV.	FECHA	DESCRIPCION
D	A	A
A	A	A
A	A	A
A	A	A
A	A	A
A	A	A
A	A	A
A	A	A
A	A	A
A	A	A

PROYECTO

CHERBENCO-COMAS-TYSZBEROWICZ-VIGNONI
arquitectos

11 de septiembre 2556 at 1 C1426AIF -Ciudad de Buenos Aires, Argentina
tel/ 011 4780-2665 e-mail cctvarq@gmail.com

DIBUJO:	CONTROLO:
A3	JU
FECHA:	ESCALA:
24.09.15	1:75

DESCRIPCION

PLANTA PRIMER PISO
REPLANTEO DE CIELORRASOS
SECTOR B

ESTE DOCUMENTO CONTIENE INFORMACION DE PROPIEDAD DE CJCC. SU REPRODUCCION TOTAL O PARCIAL SIN NUESTRA APROBACION ESCRITA ESTA PROHIBIDA.

Version	Revision	Documento
00	A	PARA LICITACION

Obra	Tipo	Sector	Numero
CJCC	AR	CI	03-B

ESTE PLANO ES PROPIEDAD DE CCTV ARQUITECTOS Y NO PUEDE SER COPIADO O REPRODUCIDO SIN AUTORIZACION ESCRITA

TTE. IBAÑEZ

PUERTO RICO

retiro

retiro

retiro

+-0.00
NPT PB°

ACCESO PEATONAL

ACCESO VEHICULAR COCHERAS

EGRESO VEHICULAR COCHERAS

ACCESO VEHICULAR BOMBEAR

ACCESO VEHICULAR AL CLUB A

RAMPA VEHICULAR

RAMPA PARA DISCAPACITADOS REGLAMENTARIA

PENDIENTE 3%

LETRAS CORPOREAS SEGUN DETALLE

CORRESPONDE AL 0.24 DE LA AGRIMENSURA

TOTEM SEGUN DETALLE VER PLANO CJCC-DC-TO-01

proyeccion nariz de hormigon

tabique de vidrio

ARBOL

PASTOR J.A BOWDLER

TTE. IBAÑEZ

PUERTO RICO

NACIONES UNIDAS

ETAPA A

EL "NIVEL +/- 0,00 M" DEFINIRA EN OBRA EN CONJUNTO CON LA DIRECCION DE OBRA Y TOMANDO COMO REFERENCIA EL CORDON DE LA VEREDA

TODAS LAS CANTIDADES, SUPERFICIES, Y DIMENSIONES AQUI DESCRIPTAS SON INDICATIVAS Y A LOS FINES DE LA COTIZACION DE LA OBRA. LAS MISMAS DEBERAN SER VERIFICADAS Y TOMADAS EN OBRA, SIENDO LA EXCLUSIVA RESPONSABILIDAD DEL CONTRATISTA

PROPIETARIO

PODER JUDICIAL
DE RIO NEGRO

CJCC
CIPOLLETTI

MODIFICACIONES		
REV.	FECHA.	DESCRIPCION
D	A	A
A	A	A
A	A	A
A	A	A
A	A	A
A	A	A
A	A	A
A	A	A
A	A	A
A	A	A

PROYECTO
CHERBENCO-COMAS-TYSZBEROWICZ-VIGNONI
arquitectos
11 de septiembre 2556 of 1 C1426AJF -Ciudad de Buenos Aires, Argentina
TE/ 011 4780-2655 e-mail cctvarq@gmail.com

DIBUJO:	CONTROLO:
A3	JU
FECHA:	ESCALA:
24.09.15	1.100

DESCRIPCION

PLANTA BAJA AREAS EXTERIORES
REPLANTEO DE ARQUITECTURA
SECTOR A

ESTE DOCUMENTO CONTIENE INFORMACION DE PROPIEDAD DE CJCC. SU REPRODUCCION TOTAL O PARCIAL SIN NUESTRA APROBACION ESCRITA ESTA PROHIBIDA.

Version	Revision	Documento
00	A	PARA LICITACION

Obra	Tipo	Sector	Numero
CJCC	AR	AE	01-A

N° DE PLANO CJCC-AR-AE-01-A-A

PLIEGO DE CONSULTA

LA REPRODUCCION TOTAL O PARCIAL DE ESTE PLANO SIN AUTORIZACION ESCRITA DE LOS AUTORES ESTA PROHIBIDA EN VIRTUD DE LA LEY 11.723

PASTOR J.A BOWDLER

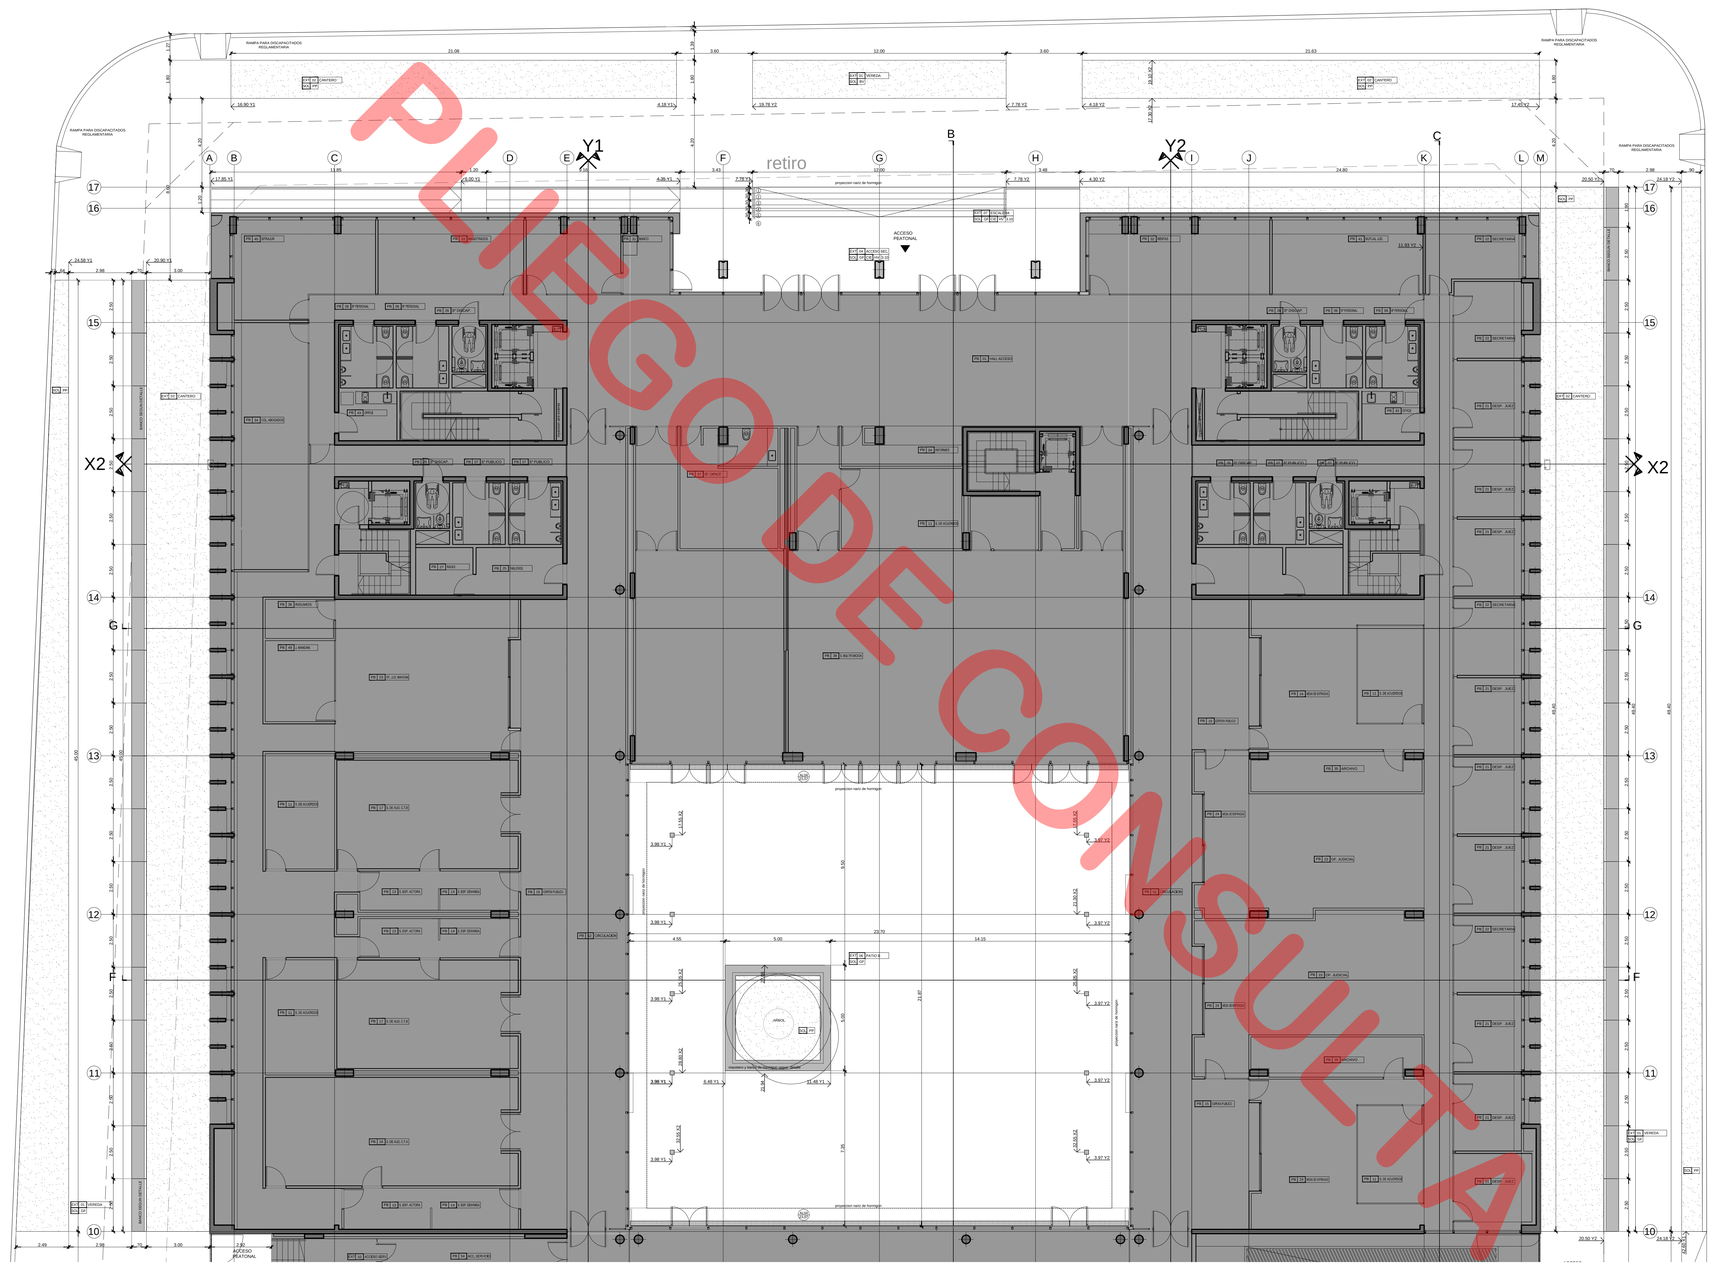

PLIEGO DE CONSULTA

LA REPRODUCCION O COPIA SIN AUTORIZACION ESCRITA DE LOS AUTORES DE LA OBRA CONSTITUYE UNA VIOLACION A LOS DERECHOS PROTEGIDOS POR LA LEY 11.723

SIMBOLOGIA

- 01 - PLANTA BAJA AREAS EXTERIORES REPLANTEO DE ARQUITECTURA SECTOR B
- 02 - PLANTA BAJA AREAS EXTERIORES REPLANTEO DE ARQUITECTURA SECTOR A
- 03 - PLANTA BAJA AREAS EXTERIORES REPLANTEO DE ARQUITECTURA SECTOR C
- 04 - PLANTA BAJA AREAS EXTERIORES REPLANTEO DE ARQUITECTURA SECTOR D
- 05 - PLANTA BAJA AREAS EXTERIORES REPLANTEO DE ARQUITECTURA SECTOR E
- 06 - PLANTA BAJA AREAS EXTERIORES REPLANTEO DE ARQUITECTURA SECTOR F
- 07 - PLANTA BAJA AREAS EXTERIORES REPLANTEO DE ARQUITECTURA SECTOR G
- 08 - PLANTA BAJA AREAS EXTERIORES REPLANTEO DE ARQUITECTURA SECTOR H
- 09 - PLANTA BAJA AREAS EXTERIORES REPLANTEO DE ARQUITECTURA SECTOR I
- 10 - PLANTA BAJA AREAS EXTERIORES REPLANTEO DE ARQUITECTURA SECTOR J
- 11 - PLANTA BAJA AREAS EXTERIORES REPLANTEO DE ARQUITECTURA SECTOR K
- 12 - PLANTA BAJA AREAS EXTERIORES REPLANTEO DE ARQUITECTURA SECTOR L
- 13 - PLANTA BAJA AREAS EXTERIORES REPLANTEO DE ARQUITECTURA SECTOR M
- 14 - PLANTA BAJA AREAS EXTERIORES REPLANTEO DE ARQUITECTURA SECTOR N
- 15 - PLANTA BAJA AREAS EXTERIORES REPLANTEO DE ARQUITECTURA SECTOR O
- 16 - PLANTA BAJA AREAS EXTERIORES REPLANTEO DE ARQUITECTURA SECTOR P
- 17 - PLANTA BAJA AREAS EXTERIORES REPLANTEO DE ARQUITECTURA SECTOR Q
- 18 - PLANTA BAJA AREAS EXTERIORES REPLANTEO DE ARQUITECTURA SECTOR R
- 19 - PLANTA BAJA AREAS EXTERIORES REPLANTEO DE ARQUITECTURA SECTOR S
- 20 - PLANTA BAJA AREAS EXTERIORES REPLANTEO DE ARQUITECTURA SECTOR T
- 21 - PLANTA BAJA AREAS EXTERIORES REPLANTEO DE ARQUITECTURA SECTOR U
- 22 - PLANTA BAJA AREAS EXTERIORES REPLANTEO DE ARQUITECTURA SECTOR V

PASTOR J.A BOWDLER

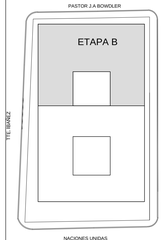

EL "MUEBLE Y CLUB DE DEFENSA EN OBRA EN CONJUNTO CON LA DIRECCION DE OBRA Y TOMANDO COMO REFERENCIA EL CORDON DE LA VEREDA.

TODAS LAS CANTIDADES SUPERFICIES, Y DIMENSIONES DE LA DESCRIPTIVA SON APROXIMADAS Y DEBERAN SER VERIFICADAS EN LA OBRA. LA MISMA DEBERAN SER VERIFICADAS EN SU TOTALIDAD EN OBRA, BAJO LA EXCLUSIVA RESPONSABILIDAD DEL CONTRATISTA.

PROPIETARIO

PODER JUDICIAL
DE RIO NEGRO

CJCC
CIPOLLETTI

MODIFICACIONES

REV.	FECHA	DESCRIPCION
D	A	A
A	A	A
A	A	A
A	A	A
A	A	A
A	A	A
A	A	A
A	A	A
A	A	A
A	A	A

PROYECTO

CHERBENCO-COHAN-FYSZBEROWICZ-VIGNONI
arquitectos

11 de septiembre 2556 of.1 C1428AJF -Ciudad de Buenos Aires, Argentina
TE/ 011 4780-2665 e-mail cchvarq@gmail.com

DIBUJO:	CONTROLO:
A3	JU
FECHA:	ESCALA:
24.09.15	1:100

DESCRIPCION

PLANTA BAJA AREAS EXTERIORES
REPLANTEO DE ARQUITECTURA
SECTOR B

ESTE DOCUMENTO CONTIENE INFORMACION DE PROPIEDAD DE CJCC. SU REPRODUCCION TOTAL O PARCIAL SIN NUESTRA APROBACION ESCRITA ESTA PROHIBIDA.

Version	Revision	Documento
00	A	PARA LICITACION

Obra	Tipo	Sector	Numero
CJCC	AR	AE	01-B

ARCHIVO: CJCC-AR-AE-01-B

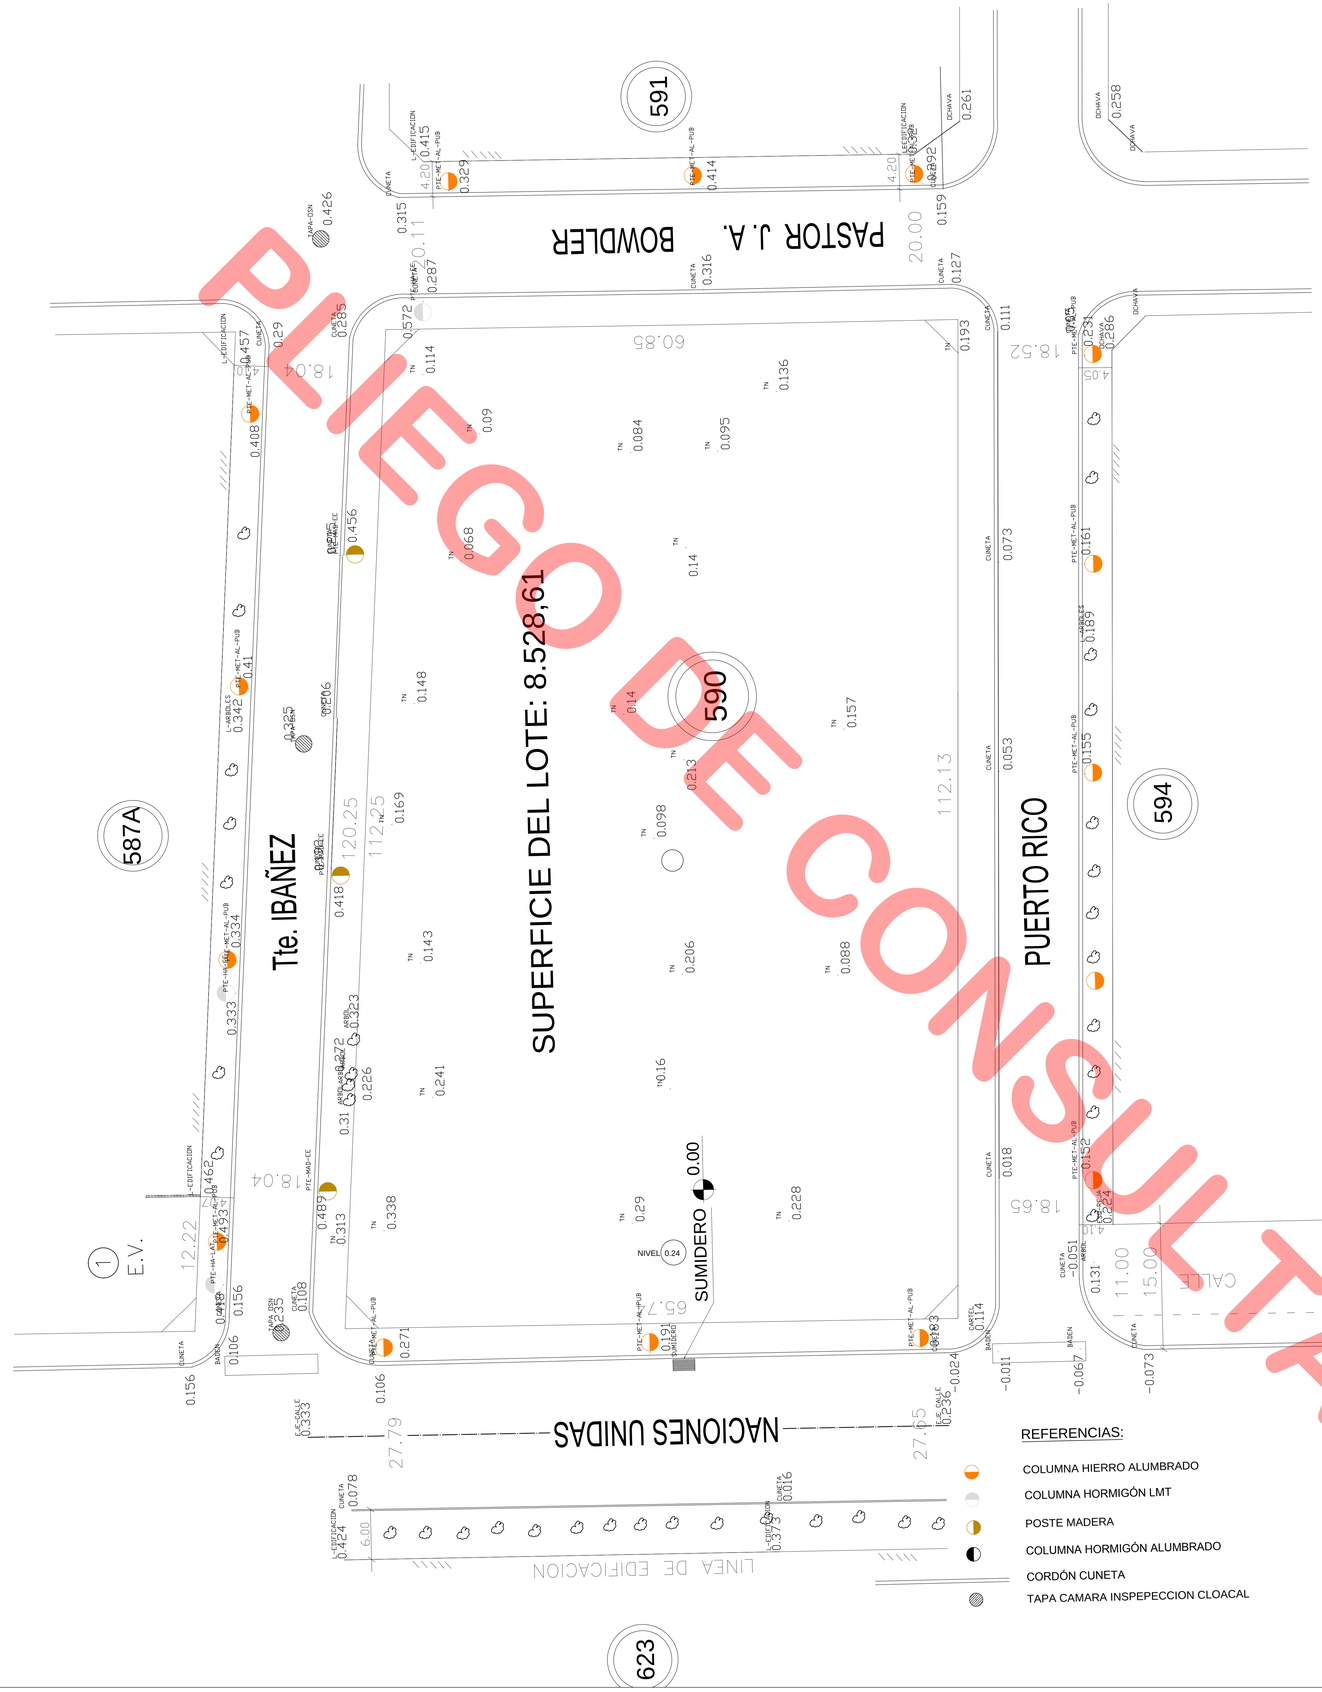

PLIEGO DE CONSULTA

LA REPRODUCCIÓN TOTAL O PARCIAL DE ESTE PLANO SIN AUTORIZACIÓN ESCRITA DE LOS AUTORES ESTÁ PROHIBIDA

PASTOR J.A BOWDLER
ETAPA B
TTE. IBAÑEZ
PUERTO RICO
NACIONES UNIDAS

PASTOR J.A BOWDLER
ETAPA A
TTE. IBAÑEZ
PUERTO RICO
NACIONES UNIDAS

EL TERCIO, Y CUYO DE DEFENSA EN OBRA EN COLOCACIÓN CON LA DIRECCIÓN DE OBRA, Y TOMANDO COMO REFERENCIA AL CURSOR DE LA VEREDA.

TODAS LAS CANTIDADES, SUPERFICIES, Y DIMENSIONES AQUI DESCRIPTAS SON INDICATIVAS Y A LOS FINES DE LA COTIZACIÓN DE LA OBRA. LAS MISMAS DEBERAN SER VERIFICADAS EN SU TOTALIDAD EN OBRA, BAJO LA EXCLUSIVA RESPONSABILIDAD DEL CONTRATISTA.

PROPIETARIO

PODER JUDICIAL
DE RIO NEGRO

CJCC
CIPOLLETTI

MODIFICACIONES

REV.	FECHA	DESCRIPCION
D	A	A
A	A	A
A	A	A
A	A	A
A	A	A
A	A	A
A	A	A
A	A	A
A	A	A
A	A	A

PROYECTO

CHERBENCO-COMAS-TYZBEROWICZ-VIGNONI
arquitectos

11 de septiembre 3506 of.1 C1430AJF -Ciudad de Buenos Aires, Argentina
TE/ 011 4780-2655 e-mail cctvarq@gmail.com

DIBUJO:	CONTROLO:
A3	JU
FECHA:	ESCALA:
24.09.15	S-E

DESCRIPCION

AGRIMENSURA
-
-

ESTE DOCUMENTO CONTIENE INFORMACION DE PROPIEDAD DE CJCC, SU REPRODUCCION TOTAL O PARCIAL SIN NUESTRA APROBACION ESCRITA ESTA PROHIBIDA.

Version	Revision	Documento
00	A	PARA LICITACION

Obra	Tipo	Sector	Numero
CJCC	AR	AGR	01

NOMBRE DE ARCHIVO: CJCC-AGR-01

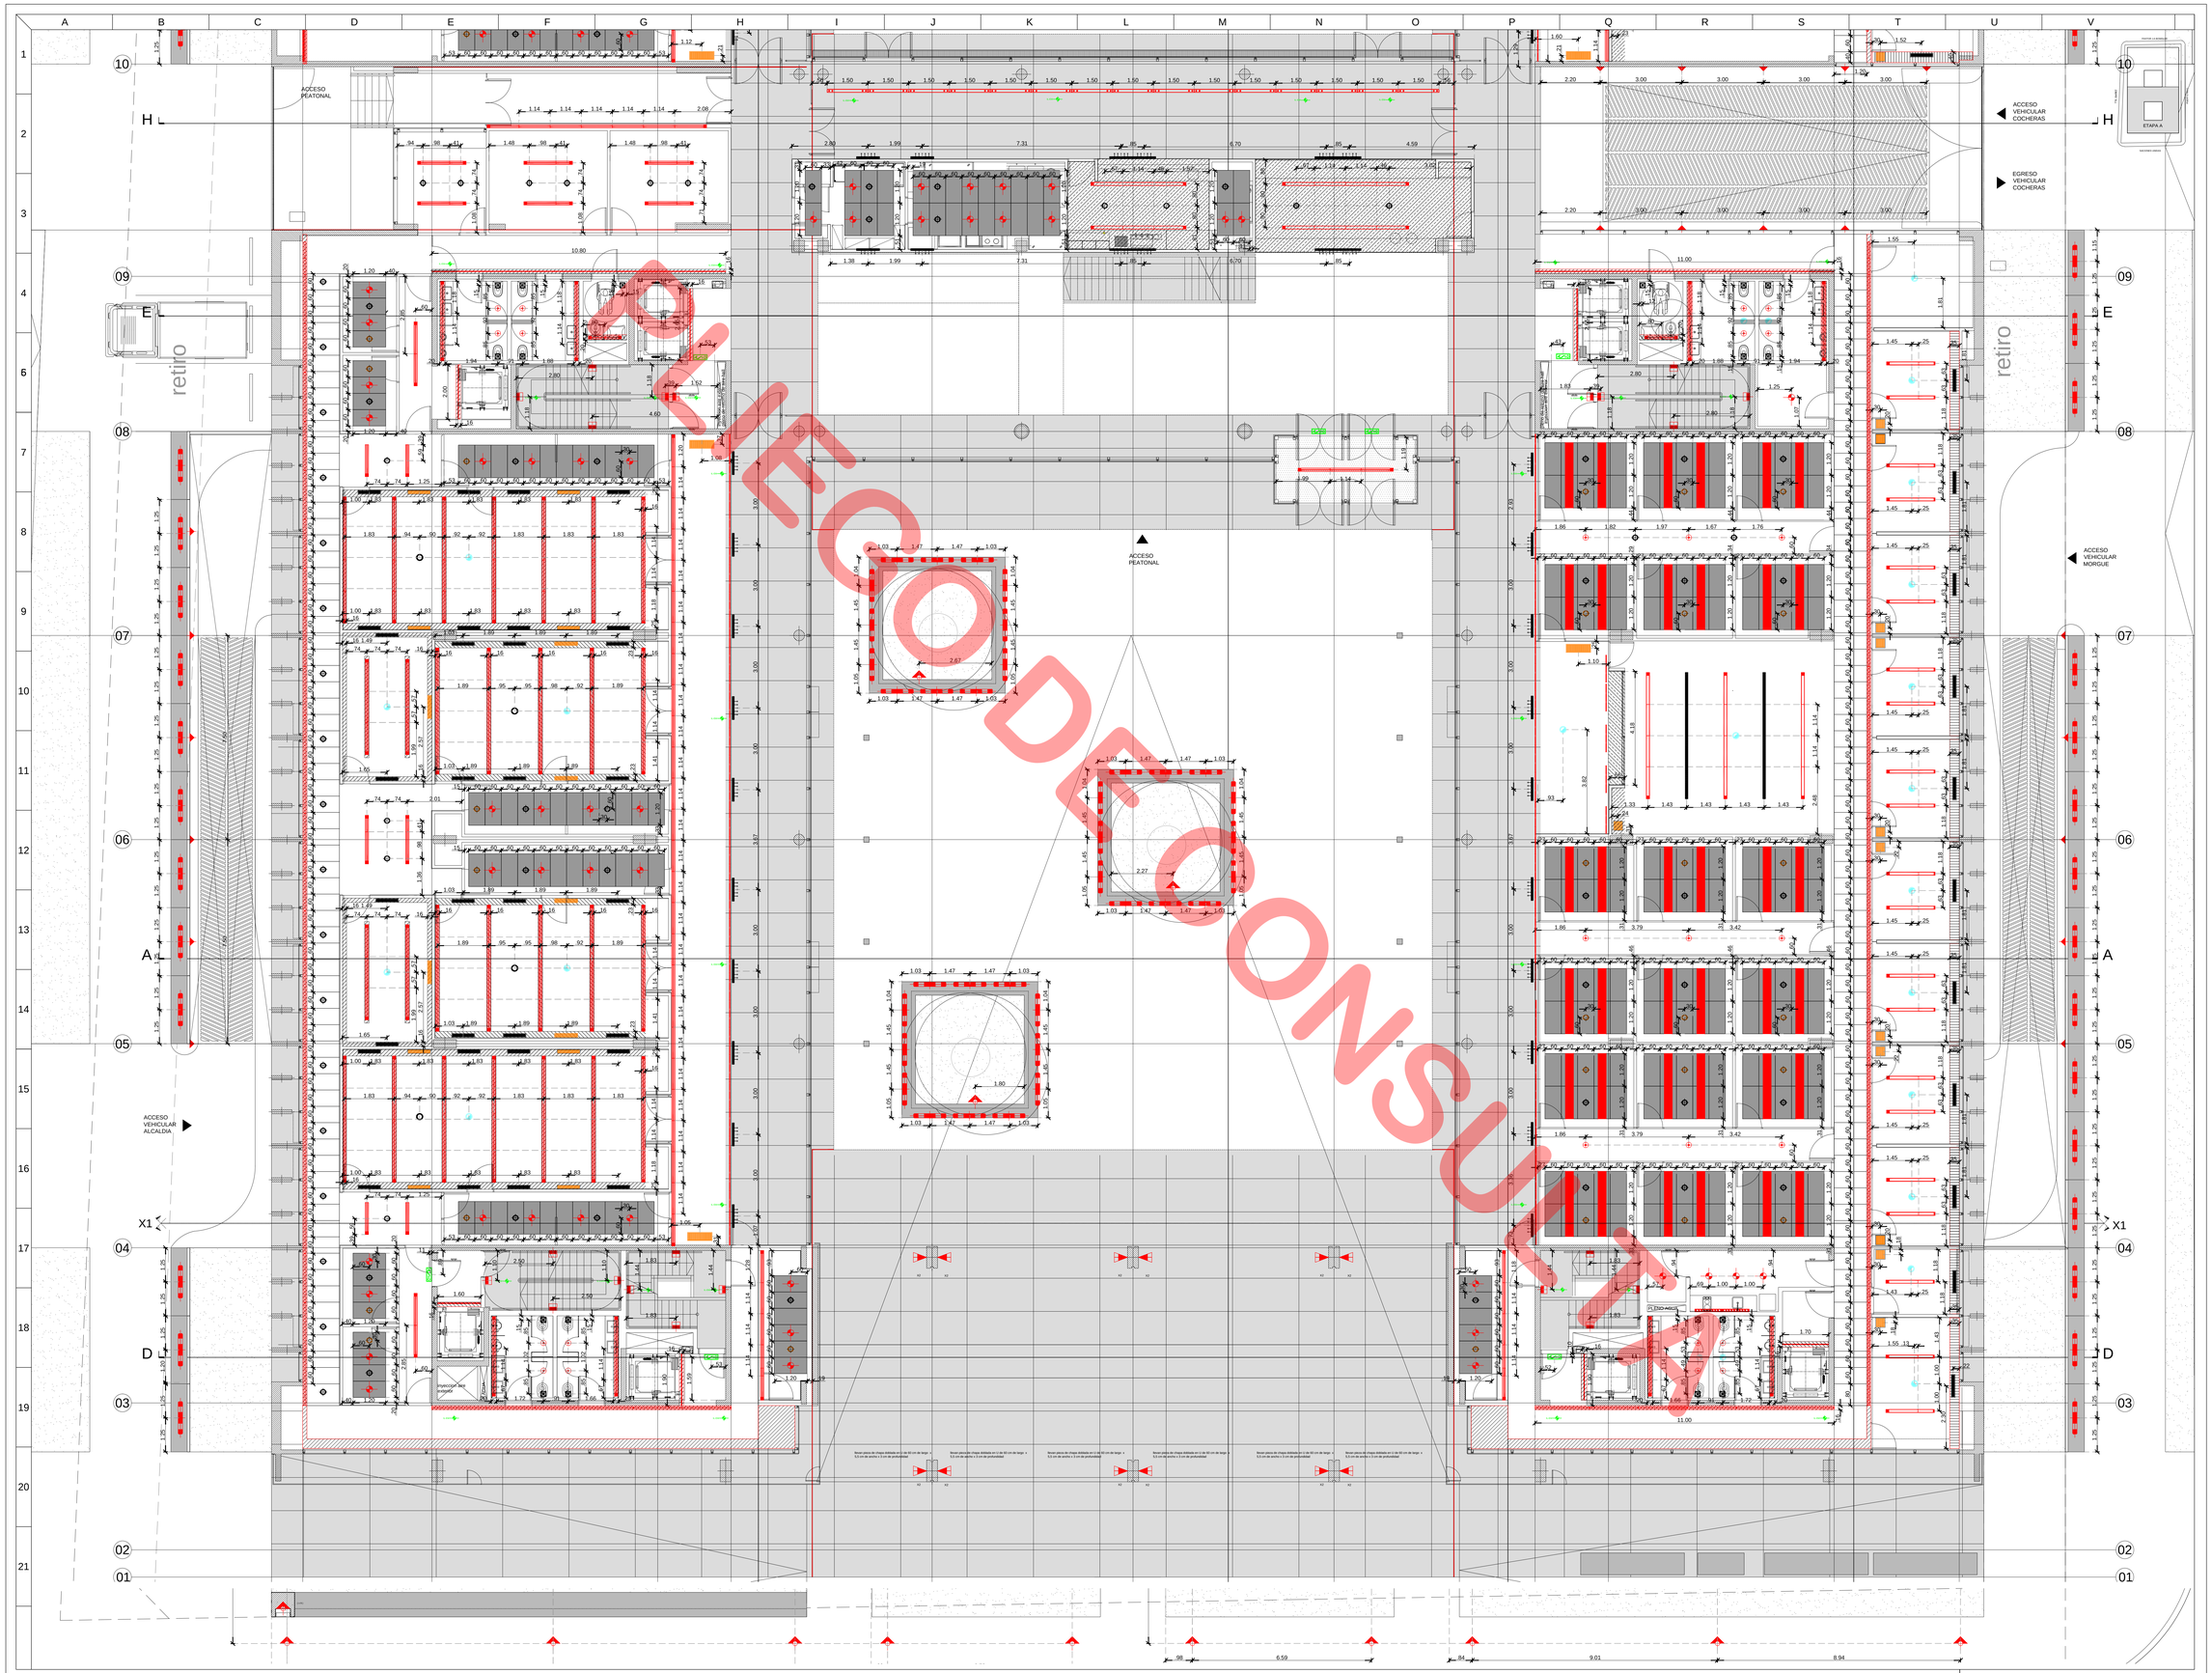

NO CONSULTAR

LA REPRODUCCIÓN TOTAL O PARCIAL DE ESTE DOCUMENTO SIN AUTORIZACIÓN ESCRITA DE LOS AUTORES VIOLA DERECHOS RESERVADOS. LEY 11.723

SIMBOLOGIA

TIPO DE ARTEFACTOS

N.	LOCAL	DESCRIPCION TECNICA	NOMBRE LUMINARIA	BLOQUE
N_1				
N_2				
TIPOS DE CIELORRASO

CANTIDAD	CODIGO	DESCRIPCION
	PYC	PLACA DE ROCA DE YESO COMUN
	PYH	PLACA DE ROCA DE YESO HIDRO
	PYC PYH	GARGANTA DE PLACA DE ROCA DE YESO COMUN PYH Y HIDRO DOBLE CONST
	HV	HORMIGON VISTO ENCOFRADO SEGMENTO MODULO A DEFINIR
	PSS	CIELORRASO SUSPENDIDO PLACA S. CEF S.A/E PERFILERIA PLACA S. CEF S.A/E PERFILERIA OCULTA SEGUN PLANO
	PSL	PLACA DE DESCANTABLE ROCA DE YESO 12.5MM AN
	PM	REVESTIMIENTO DE MDF CON REVESTIMIENTO MELAMINICO
	CA	CIELORRASO METALICO PLACA PRACTICABLE TIPO FONAC CLASE 1 CLARA DE 30 MM DE ESPESOR
	AY	CIELORRASO APLICADO DE YESO

TIPOS DE CIELORRASO

BLOQUE	DESCRIPCION
	Alojamiento de aire
	split de techo
	split de pared
	caja de inyeccion
	caja de retorno
	caja de extraccion sanitarios
	caja de inyeccion lateral
	difusor
	carteles de salubridad
	camara domo

EL NIVEL "-1" DE SEPARA EN OBRA EN CONJUNTO CON LA DIRECCION DE OBRA Y TOMANDO COMO REFERENCIA EL EJERCEN DE LA VEREDA

TODAS LAS CAVITARIAS, SUPERFICIES, Y DIMENSIONES AQUI DESCRIPTAS SON INDICATIVAS Y A LOS FINES DE LA COTIZACION DE LA OBRA. LAS MISMAS DEBERAN SER VERIFICADAS EN SU TOTALIDAD EN OBRA, BAJO LA EXCLUSIVA RESPONSABILIDAD DEL CONTRATISTA.

PROPIETARIO

PODER JUDICIAL
DE RIO NEGRO

CJCC
CIPOLLETTI

MODIFICACIONES

REV.	FECHA	DESCRIPCION
D	A	A
A	A	A
A	A	A
A	A	A
A	A	A
A	A	A
A	A	A
A	A	A
A	A	A
A	A	A

PROYECTO
CHERBENCO-COMAS-TYSZBEROWICZ-VIGNONI
arquitectos
11 de septiembre 2556 of 1 C1428AIF -Ciudad de Buenos Aires, Argentina
TE/ (C) 4780-2855
e-mail cctvarq@gmail.com

DIBUJO:	CONTROLO:
A3	JU
FECHA: 24.09.15	ESCALA: 1.75

DESCRIPCION

PLANTA BAJA
REPLANTEO DE CIELORRASOS
SECTOR A

ESTE DOCUMENTO CONTIENE INFORMACION DE PROPIEDAD DE CJCC, SU REPRODUCCION TOTAL O PARCIAL SIN NUESTRA APROBACION ESCRITA ESTA PROHIBIDA.

Version	Revision	Documento
00	A	PARA LICITACION

Obra	Tipo	Sector	Numero
CJCC	AR	CI	01-A

DERECHOS RESERVADOS COPYRIGHT

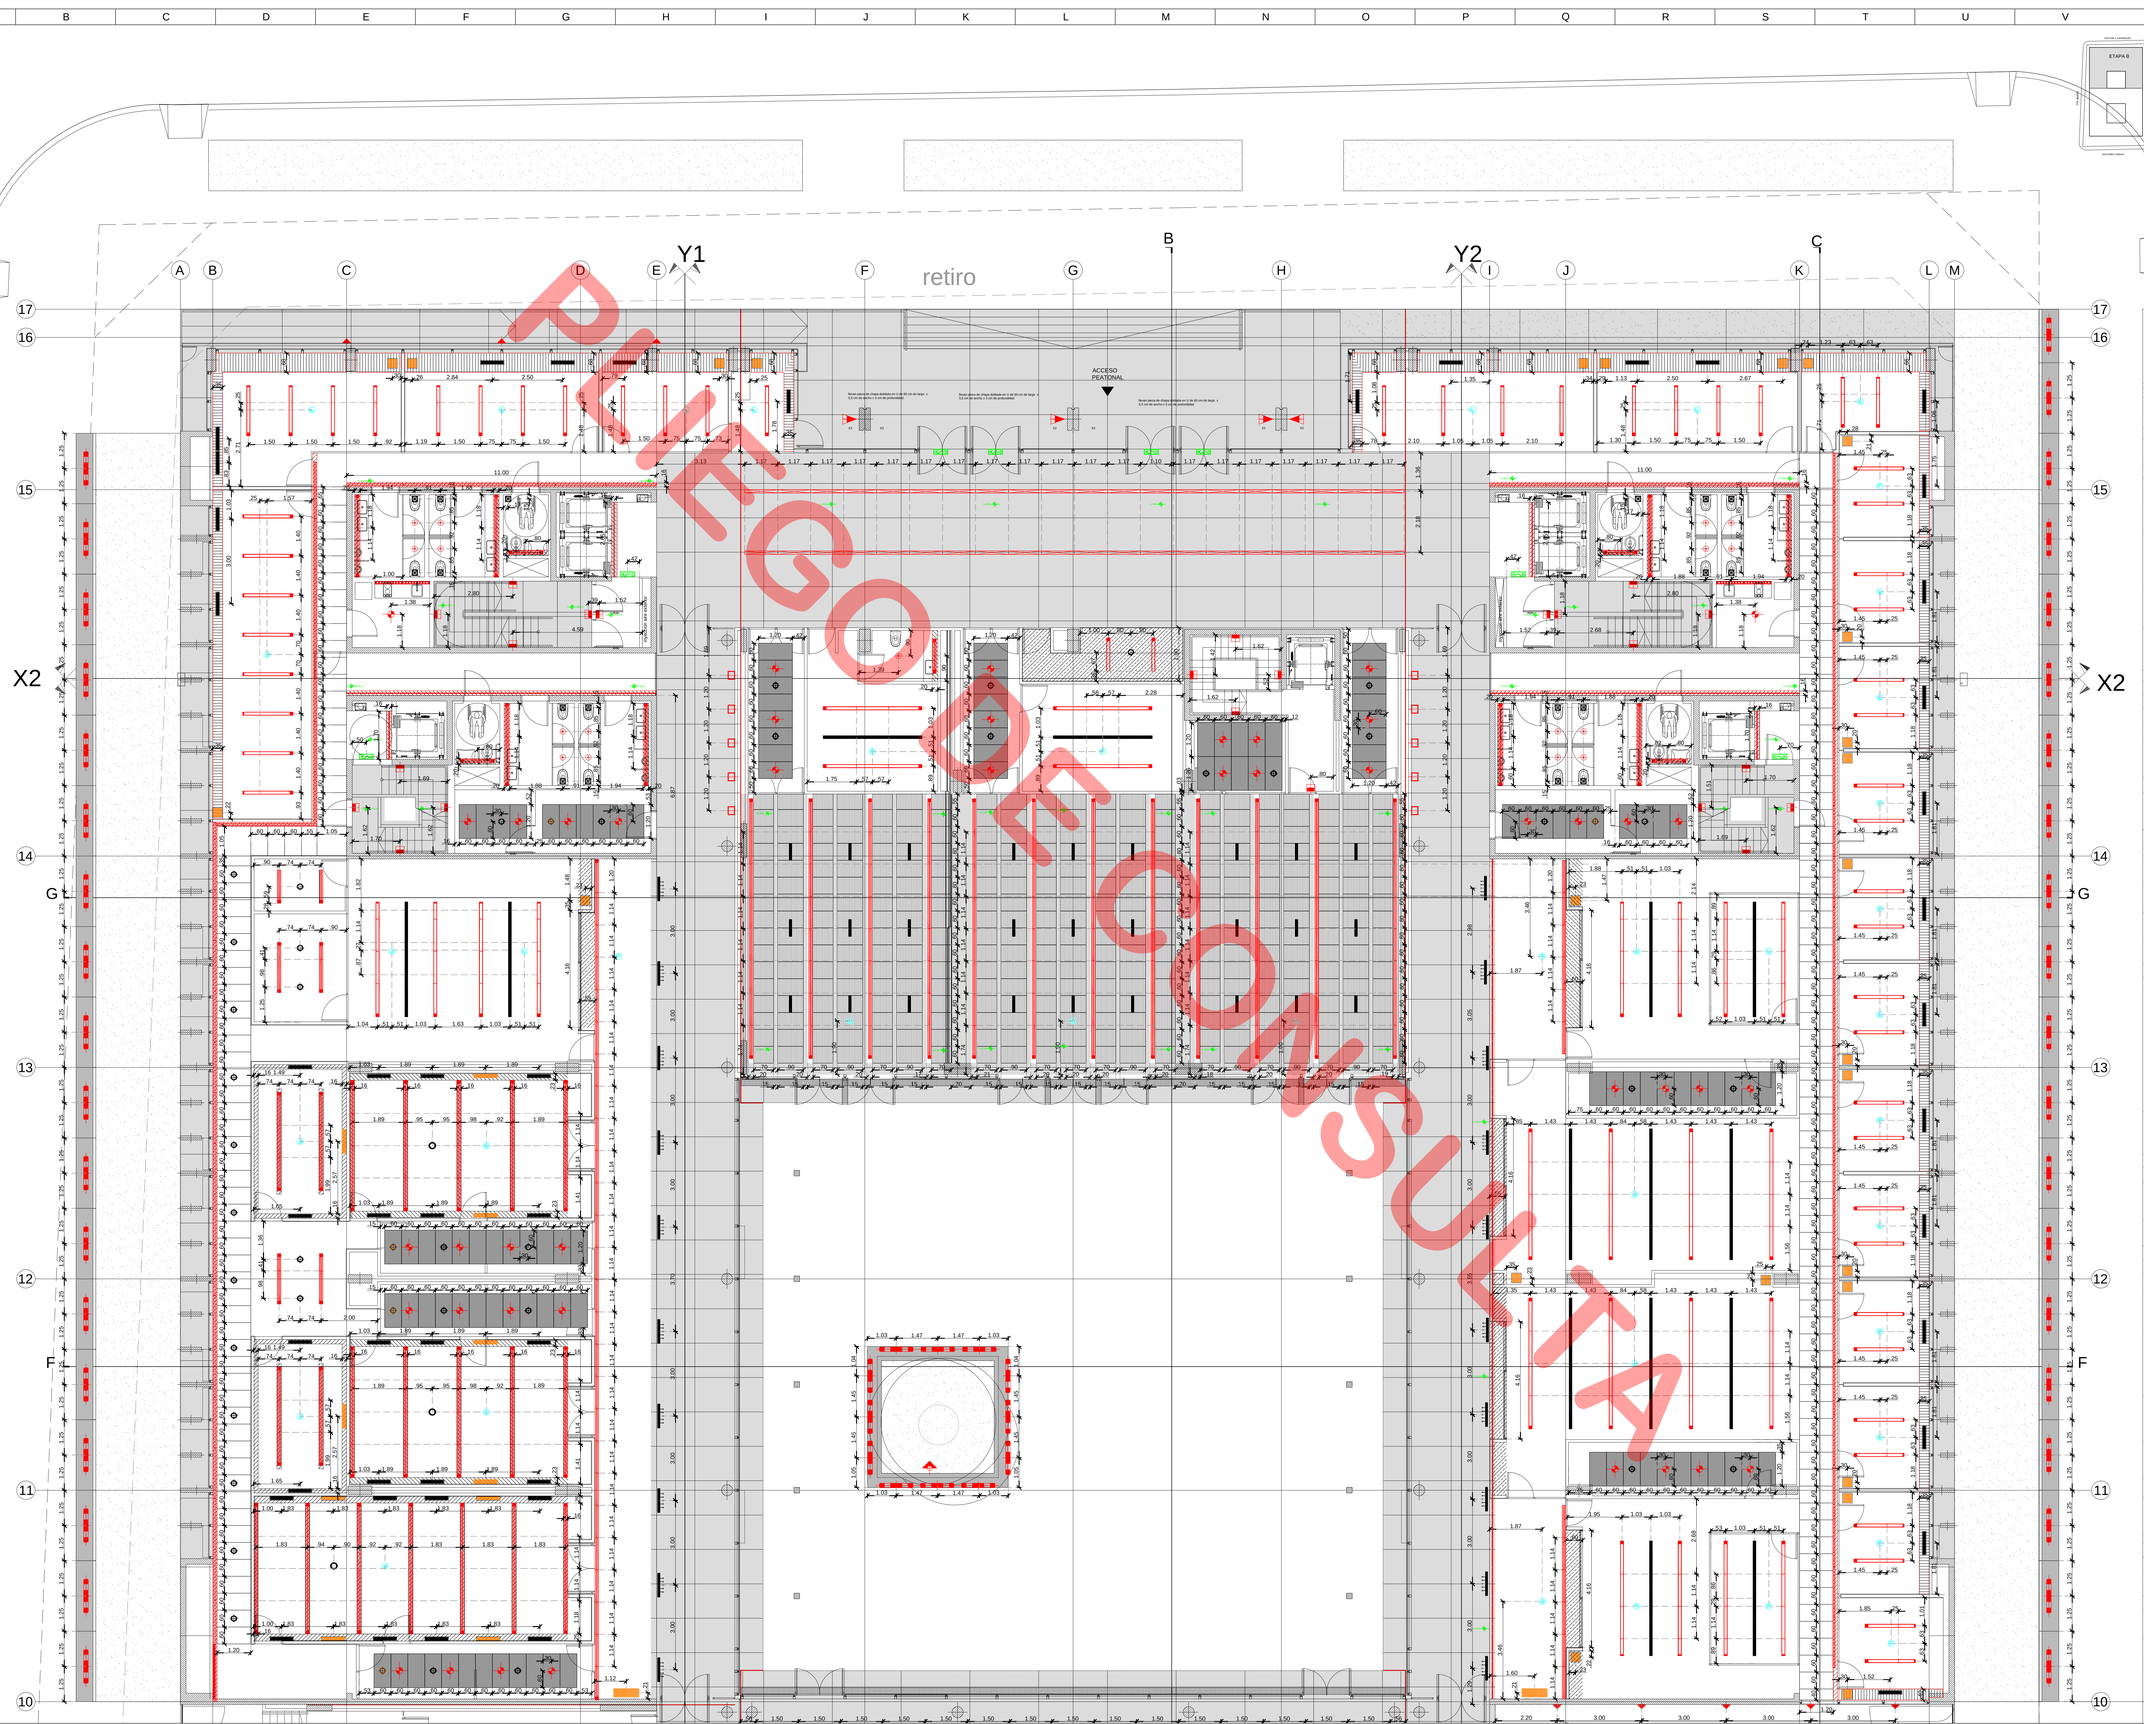

SIMBOLOGIA

TIPOS DE ARTEFACTOS

N.	LOCAL	DESCRIPCION TECNICA	NOMBRE LARGO	NOMBRE CORTO
N_004	AUDIENCIAS CIRCULACION APARTAMENTOS	PANEL DIVISORIO DE 70 MM. FORMADO POR DOBLE PLACA DE YESO CON AISLACION TERMICA Y ACUSTICA EN EL INTERIOR.	PANEL DIVISORIO DE 70 MM. FORMADO POR DOBLE PLACA DE YESO CON AISLACION TERMICA Y ACUSTICA EN EL INTERIOR.	
N_005	AUDIENCIAS CIRCULACION Y PASADAS APARTAMENTOS	PANEL DIVISORIO DE 70 MM. FORMADO POR DOBLE PLACA DE YESO CON AISLACION TERMICA Y ACUSTICA EN EL INTERIOR.	PANEL DIVISORIO DE 70 MM. FORMADO POR DOBLE PLACA DE YESO CON AISLACION TERMICA Y ACUSTICA EN EL INTERIOR.	
N_006	SALA DE DELIBERACION	PANEL DIVISORIO DE 70 MM. FORMADO POR DOBLE PLACA DE YESO CON AISLACION TERMICA Y ACUSTICA EN EL INTERIOR.	PANEL DIVISORIO DE 70 MM. FORMADO POR DOBLE PLACA DE YESO CON AISLACION TERMICA Y ACUSTICA EN EL INTERIOR.	
N_008	RECEPCION	PANEL DIVISORIO DE 70 MM. FORMADO POR DOBLE PLACA DE YESO CON AISLACION TERMICA Y ACUSTICA EN EL INTERIOR.	PANEL DIVISORIO DE 70 MM. FORMADO POR DOBLE PLACA DE YESO CON AISLACION TERMICA Y ACUSTICA EN EL INTERIOR.	
N_009	RECEPCION	PANEL DIVISORIO DE 70 MM. FORMADO POR DOBLE PLACA DE YESO CON AISLACION TERMICA Y ACUSTICA EN EL INTERIOR.	PANEL DIVISORIO DE 70 MM. FORMADO POR DOBLE PLACA DE YESO CON AISLACION TERMICA Y ACUSTICA EN EL INTERIOR.	
N_010	RECEPCION	PANEL DIVISORIO DE 70 MM. FORMADO POR DOBLE PLACA DE YESO CON AISLACION TERMICA Y ACUSTICA EN EL INTERIOR.	PANEL DIVISORIO DE 70 MM. FORMADO POR DOBLE PLACA DE YESO CON AISLACION TERMICA Y ACUSTICA EN EL INTERIOR.	
N_34	ESPERA/L ARCHIVOS	MUEBLE HASTA EL CIELO CORRIDO CERRADO DE DOBLE CARA CON PUERTAS BATIENTES DE MDF.	MUEBLE HASTA EL CIELO CORRIDO CERRADO DE DOBLE CARA CON PUERTAS BATIENTES DE MDF.	
N_35	CIRCULACION ESPERA/L ARCHIVOS	MUEBLE BAJO MESADA CON 3 CAJONES Y PUERTAS BATIENTES DE MDF.	MUEBLE BAJO MESADA CON 3 CAJONES Y PUERTAS BATIENTES DE MDF.	
N_36	MOBILIO	MUEBLE ALTO CON 3 CAMBIOS VERTICALES Y PUERTAS BATIENTES DE MDF.	MUEBLE ALTO CON 3 CAMBIOS VERTICALES Y PUERTAS BATIENTES DE MDF.	
N_38	LUNCH	MUEBLE BAJO MESADA CON 3 CAJONES Y PUERTAS BATIENTES DE MDF.	MUEBLE BAJO MESADA CON 3 CAJONES Y PUERTAS BATIENTES DE MDF.	
N_39	MUEBLE PLATAFORMA	LOSA DE ELEVACION DE ESCENARIO, DE 3.00 MTS. DE LARGO POR 1.00 MTS. DE ANCHO.	LOSA DE ELEVACION DE ESCENARIO, DE 3.00 MTS. DE LARGO POR 1.00 MTS. DE ANCHO.	
N_094	TABIQUE DE SERVICIOS	PANEL DIVISORIO DE 100 A 150 MM. FORMADO POR DOBLE PLACA DE YESO CON AISLACION TERMICA Y ACUSTICA EN EL INTERIOR.	PANEL DIVISORIO DE 100 A 150 MM. FORMADO POR DOBLE PLACA DE YESO CON AISLACION TERMICA Y ACUSTICA EN EL INTERIOR.	
N_096	TABIQUE DE SERVICIOS	PANEL DIVISORIO DE 100 A 150 MM. FORMADO POR DOBLE PLACA DE YESO CON AISLACION TERMICA Y ACUSTICA EN EL INTERIOR.	PANEL DIVISORIO DE 100 A 150 MM. FORMADO POR DOBLE PLACA DE YESO CON AISLACION TERMICA Y ACUSTICA EN EL INTERIOR.	
N_098	ESCALERAS	MUEBLE ESCALERA CON 3 CAJONES Y PUERTAS BATIENTES DE MDF.	MUEBLE ESCALERA CON 3 CAJONES Y PUERTAS BATIENTES DE MDF.	
N_099	CIRCULACION	MUEBLE CIERRE DE MUEBLE DE 0.60 MTS. DE ANCHO CON PUERTA BATIENTE DE MDF.	MUEBLE CIERRE DE MUEBLE DE 0.60 MTS. DE ANCHO CON PUERTA BATIENTE DE MDF.	
N_101	MINITORIOS	MUEBLE CON 1 CAJON Y PUERTAS BATIENTES DE MDF.	MUEBLE CON 1 CAJON Y PUERTAS BATIENTES DE MDF.	
N_102	MINIBAR	MUEBLE BAJO MESADA CON 3 CAJONES Y PUERTAS BATIENTES DE MDF.	MUEBLE BAJO MESADA CON 3 CAJONES Y PUERTAS BATIENTES DE MDF.	
N_103	CIRCULACION ESPERA/L ARCHIVOS	MUEBLE BAJO MESADA CON 3 CAJONES Y PUERTAS BATIENTES DE MDF.	MUEBLE BAJO MESADA CON 3 CAJONES Y PUERTAS BATIENTES DE MDF.	
N_104	ACCESO TIPO L CON	MUEBLE BAJO MESADA CON 3 CAJONES Y PUERTAS BATIENTES DE MDF.	MUEBLE BAJO MESADA CON 3 CAJONES Y PUERTAS BATIENTES DE MDF.	
N_105	BARRA	MUEBLE BAJO MESADA CON 3 CAJONES Y PUERTAS BATIENTES DE MDF.	MUEBLE BAJO MESADA CON 3 CAJONES Y PUERTAS BATIENTES DE MDF.	
N_106	CIRCULACION ESPERA/L ARCHIVOS	MUEBLE CON 2 PUERTAS BATIENTES DE MDF.	MUEBLE CON 2 PUERTAS BATIENTES DE MDF.	
N_107	BAR	MUEBLE CON 2 PUERTAS BATIENTES DE MDF.	MUEBLE CON 2 PUERTAS BATIENTES DE MDF.	
N_108	CIRCULACION ESPERA/L ARCHIVOS	MUEBLE CON 2 PUERTAS BATIENTES DE MDF.	MUEBLE CON 2 PUERTAS BATIENTES DE MDF.	
N_109	CIRCULACION ESPERA/L ARCHIVOS	MUEBLE CON 2 PUERTAS BATIENTES DE MDF.	MUEBLE CON 2 PUERTAS BATIENTES DE MDF.	

TIPOS DE CIELORRASO

REVISAR	CODIGO	DESCRIPCION
	PYC	PLACA DE ROCA DE YESO COMUN
	PYV	PLACA DE ROCA DE YESO VINILO
	PYC PYV	GARGANTA DE PLACA DE ROCA DE YESO COMUN Y VINILO CON LED
	HV	HORIZON VISTO PERFILERIA DE MODULO A DEFINIR
	PSS	CIELORRASO DESMONTABLE DE PLACA DE 1.220 X 2.440 MM. SUSPENDIDO EN FORMA HORIZONTAL SEGUN PLANO
	PDL	PLACA DESMONTABLE DE 0.60 X 0.60 X 12MM MR
	PM	REVESTIMIENTO DE MDF CON REVESTIMIENTO MELAMINICO
	CA	REVESTIMIENTO SECRETO PLACA FONOABSORBENTE TIPO ACUSTIC PANEL 600 X 600 X 15 MM DE ESPESOR
	AT	CIELORRASO ATLAS/DUO DE YESO

TIPOS DE LUMINARIAS

REVISAR	DESCRIPCION
	equipo de aire
	split de techo
	split de pared
	caja de inyección
	caja de retorno
	caja de extracción sanitaria
	caja de inyección lateral
	detector
	cámara de seguridad
	cartelera direccional

EL NIVEL + 0.00 SE DEFINIRA EN OBRA EN COORDINACION CON LA DIRECCION DE OBRA Y TERMINADO COMO REFERENCIA DE LA OBRA.

TODAS LAS CANTIDADES, SUPERFICIES, Y DIMENSIONES AQUI DESCRIPTAS SON APROXIMADAS Y DEBERAN SER VERIFICADAS EN OBRA POR EL CONTRATISTA. DEBERAN SER VERIFICADAS EN SU TOTALIDAD EN OBRA, BAJO LA EXCLUSIVA RESPONSABILIDAD DEL CONTRATISTA.

PROPIETARIO

PODER JUDICIAL
DE RIO NEGRO

CJCC
CIPOLLETTI

MODIFICACIONES

REV.	FECHA	DESCRIPCION
D	A	A
A	A	A
A	A	A
A	A	A
A	A	A
A	A	A
A	A	A
A	A	A
A	A	A
A	A	A

PROYECTO
CHERBENCO-COMAS-TYSZBEROWICZ-VIGNONI
arquitectos
11 de septiembre 3556 of 1 C1430AJF -Ciudad de Buenos Aires, Argentina
Tél/ 011 4780-2655 e-mail cctvarq@gmail.com

DIBUJO:	CONTROLO:
A3	JU
FECHA:	ESCALA:
24.09.15	1:75

DESCRIPCION

PLANTA BAJA
REPLANTEO DE CIELORRASOS
SECTOR B

ESTE DOCUMENTO CONTIENE INFORMACION DE PROPIEDAD DE CJCC. SU REPRODUCCION TOTAL O PARCIAL SIN NUESTRA APROBACION ESCRITA ESTA PROHIBIDA.

Version	Revision	Documento
00	A	PARA LICITACION

Obra	Tipo	Sector	Numero
CJCC	AR	CI	01-B

PRESUPUESTO NO CONSULTAR

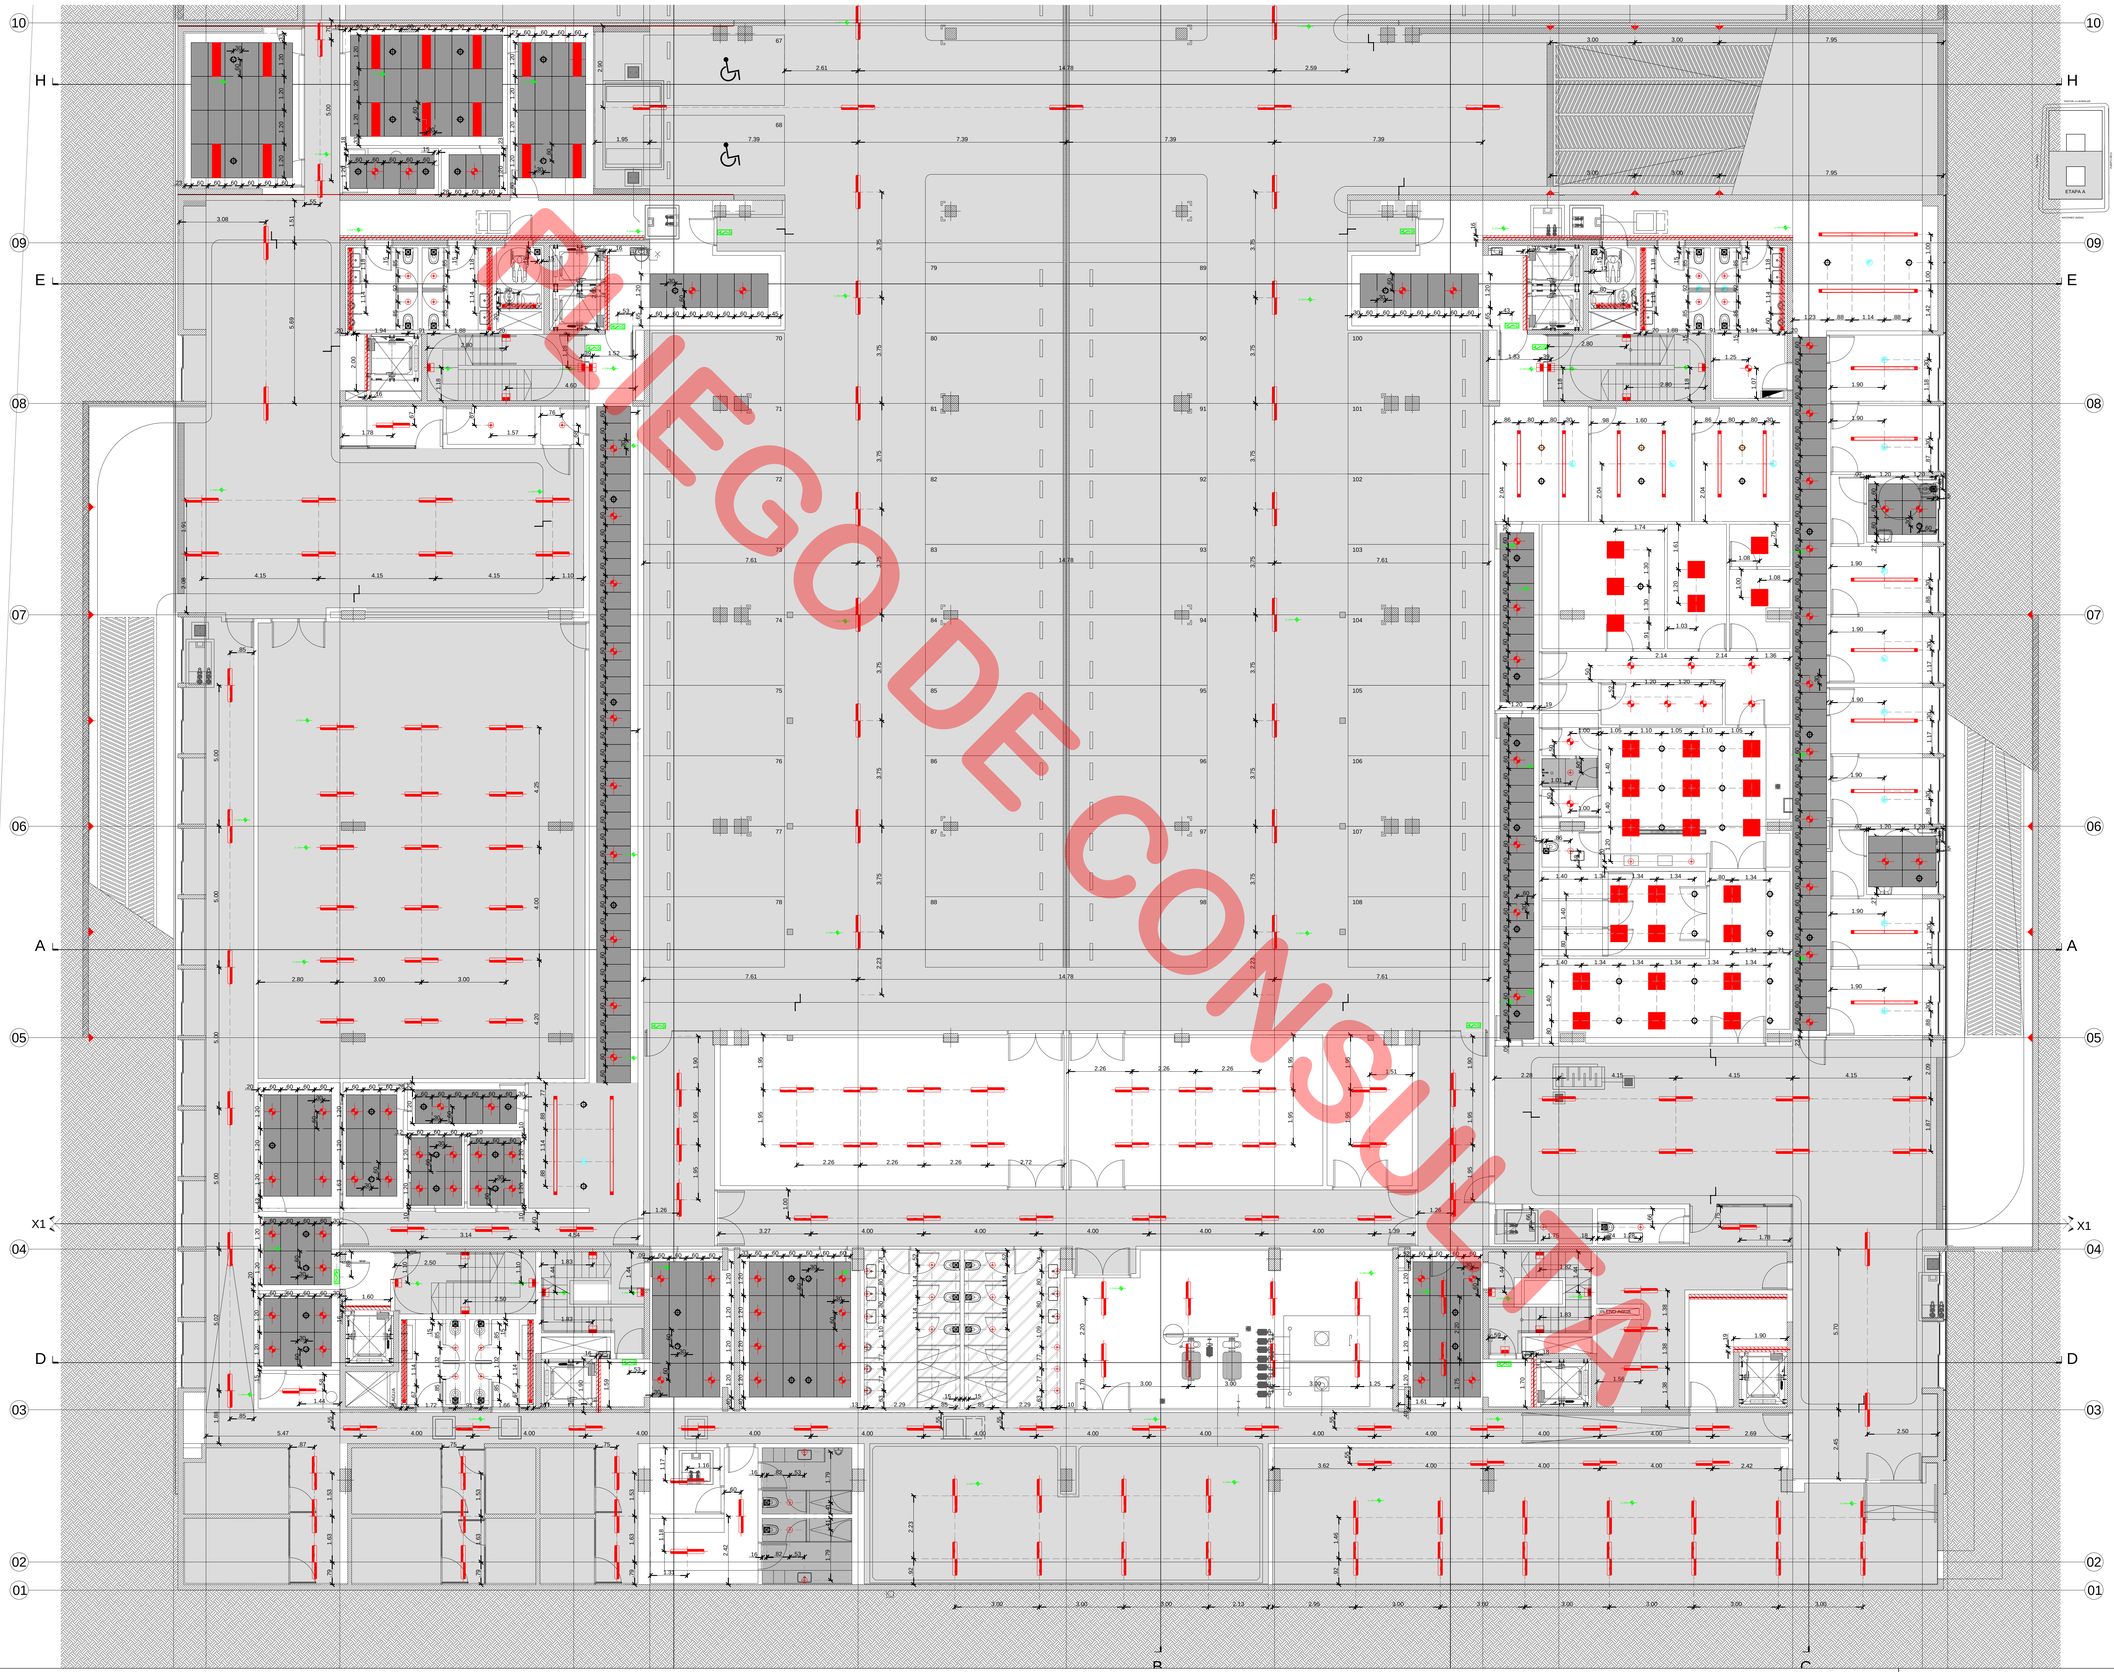

SIMBOLOGIAS

N.	LOCAL	DESCRIPCION TECNICA	NOMBRE LARGO	ACABADO
N_1.04	AUDIENCIAS CIRCULACION Y ESPERA	PISO C. HORIZONTE LISO GRIS, PISO C. VERTICAL LISO GRIS, ZOCALO CERAMICO GRIS 10 CM.	PISO CERAMICO GRIS	PISO CERAMICO GRIS
N_1.05	AUDIENCIAS SALA DE ESPERA Y RECAUDOS ABOGADOS Y MAGISTRADOS	PISO C. HORIZONTE LISO GRIS, PISO C. VERTICAL LISO GRIS, ZOCALO CERAMICO GRIS 10 CM.	PISO CERAMICO GRIS	PISO CERAMICO GRIS
N_1.06	SALA DE DELIBERACION	PISO C. HORIZONTE LISO GRIS, PISO C. VERTICAL LISO GRIS, ZOCALO CERAMICO GRIS 10 CM.	PISO CERAMICO GRIS	PISO CERAMICO GRIS
N_1.07	DESPACHOS	PISO C. HORIZONTE LISO GRIS, PISO C. VERTICAL LISO GRIS, ZOCALO CERAMICO GRIS 10 CM.	PISO CERAMICO GRIS	PISO CERAMICO GRIS
N_1.08	DESPACHOS	PISO C. HORIZONTE LISO GRIS, PISO C. VERTICAL LISO GRIS, ZOCALO CERAMICO GRIS 10 CM.	PISO CERAMICO GRIS	PISO CERAMICO GRIS
N_1.09	DESPACHOS	PISO C. HORIZONTE LISO GRIS, PISO C. VERTICAL LISO GRIS, ZOCALO CERAMICO GRIS 10 CM.	PISO CERAMICO GRIS	PISO CERAMICO GRIS
N_1.10	ESPERA Y ARCHIVOS	PISO C. HORIZ. PLACAS, PISO C. VERTICAL LISO GRIS, ZOCALO CERAMICO GRIS 10 CM.	PISO CERAMICO GRIS	PISO CERAMICO GRIS
N_1.11	CIRCULACION GENERAL	PISO C. HORIZ. RIBBED LOSA, PISO C. VERTICAL LISO GRIS, ZOCALO CERAMICO GRIS 10 CM.	H.A. LOSA RIBBED	H.A. LOSA RIBBED
N_1.12	MORGUE	PISO C. H. LISO GRIS, PISO C. VERTICAL LISO GRIS, ZOCALO CERAMICO GRIS 10 CM.	H.A. LOSA RIBBED	H.A. LOSA RIBBED
N_1.13	LUNCH	PISO C. HORIZONTE ALFOMBRA, PISO C. VERTICAL LISO GRIS, ZOCALO CERAMICO GRIS 10 CM.	H.A. LOSA RIBBED	H.A. LOSA RIBBED
N_1.14	PISO ELEVADO	LOSA TIPO ELEVADA PISO ELEVADO, PISO C. VERTICAL LISO GRIS, ZOCALO CERAMICO GRIS 10 CM.	H.A. LOSA RIBBED	H.A. LOSA RIBBED
N_1.15	SUBSUELO SERVICIOS	PISO C. HORIZ. DE LOSA, ZOCALO CERAMICO GRIS, ALFOMBRA TIPO PISO, PISO C. VERTICAL LISO GRIS, ZOCALO CERAMICO GRIS 10 CM.	H.A. EN ADHESIVO LOSA RIBBED	H.A. EN ADHESIVO LOSA RIBBED
N_1.16	TANQUE DE RESERVA	PISO C. HORIZ. DE LOSA, ZOCALO CERAMICO GRIS, ALFOMBRA TIPO PISO, PISO C. VERTICAL LISO GRIS, ZOCALO CERAMICO GRIS 10 CM.	H.A. EN ADHESIVO LOSA RIBBED	H.A. EN ADHESIVO LOSA RIBBED
N_1.17	ESCALERAS	PISO C. ESCAMPE LOSA, ZOCALO CERAMICO GRIS, ALFOMBRA TIPO PISO, PISO C. VERTICAL LISO GRIS, ZOCALO CERAMICO GRIS 10 CM.	H.A. EN ADHESIVO LOSA RIBBED	H.A. EN ADHESIVO LOSA RIBBED
N_1.18	CIRCULACION	PISO C. LOSA DE ESCALA, ZOCALO CERAMICO GRIS, ALFOMBRA TIPO PISO, PISO C. VERTICAL LISO GRIS, ZOCALO CERAMICO GRIS 10 CM.	H.A. LOSA RIBBED	H.A. LOSA RIBBED
N_1.19	SANITARIOS	PISO C. LOSA ITE, REVOQUE GRUESO, REVOQUE FINO, ZOCALO CERAMICO GRIS 10 CM.	CERAMICO GRIS	CERAMICO GRIS
N_1.20	RAMPAS	PISO C. LOSA ITE, REVOQUE GRUESO, REVOQUE FINO, ZOCALO CERAMICO GRIS 10 CM.	CERAMICO GRIS	CERAMICO GRIS
N_1.21	COLUMNAS CIRCULACION	PISO C. LOSA, ZOCALO CERAMICO GRIS, ALFOMBRA TIPO PISO, PISO C. VERTICAL LISO GRIS, ZOCALO CERAMICO GRIS 10 CM.	H.A. LOSA RIBBED	H.A. LOSA RIBBED
N_1.22	ACCESO PRINC. LOBBY	PISO C. LOSA, ZOCALO CERAMICO GRIS, ALFOMBRA TIPO PISO, PISO C. VERTICAL LISO GRIS, ZOCALO CERAMICO GRIS 10 CM.	H.A. EN ADHESIVO LOSA RIBBED	H.A. EN ADHESIVO LOSA RIBBED
N_1.23	RAMPAS ACCESO	PISO C. LOSA, ZOCALO CERAMICO GRIS, ALFOMBRA TIPO PISO, PISO C. VERTICAL LISO GRIS, ZOCALO CERAMICO GRIS 10 CM.	CERAMICO GRIS	CERAMICO GRIS
N_1.24	CIRCULACION PRINCIPAL	PISO C. LOSA, ZOCALO CERAMICO GRIS, ALFOMBRA TIPO PISO, PISO C. VERTICAL LISO GRIS, ZOCALO CERAMICO GRIS 10 CM.	CERAMICO GRIS	CERAMICO GRIS
N_1.25	BAR	PISO C. LOSA, ZOCALO CERAMICO GRIS, ALFOMBRA TIPO PISO, PISO C. VERTICAL LISO GRIS, ZOCALO CERAMICO GRIS 10 CM.	H.A. EN ADHESIVO LOSA RIBBED	H.A. EN ADHESIVO LOSA RIBBED
N_1.26	EMERGENCIA ILUMINACION	PISO C. LOSA, ZOCALO CERAMICO GRIS, ALFOMBRA TIPO PISO, PISO C. VERTICAL LISO GRIS, ZOCALO CERAMICO GRIS 10 CM.	H.A. EN ADHESIVO LOSA RIBBED	H.A. EN ADHESIVO LOSA RIBBED
N_1.27	EMERGENCIA SEÑALIZACION	PISO C. LOSA, ZOCALO CERAMICO GRIS, ALFOMBRA TIPO PISO, PISO C. VERTICAL LISO GRIS, ZOCALO CERAMICO GRIS 10 CM.	H.A. EN ADHESIVO LOSA RIBBED	H.A. EN ADHESIVO LOSA RIBBED

TIPOS DE CIELORRASO GENERAL	CODIGO	DESCRIPCION
	PYC	PLACA DE ROCA DE YESO CYMAN
	PYV	PLACA DE ROCA DE YESO TIPO F
	PYC PYV	GARGANTA DE PLACA DE ROCA DE YESO CORLIN STANDARD ANCHO 0,5M2
	HY	HORMIGON VISTO ENCOFRADO RECORTE MODULO A DEFINIR
	PSS	CIELORRASO SUSPENDIDO DE PLACA DE YESO EN BASTIDOR DE PERFILES METALICOS A DEFINIR SEGUN PLANO
	PSL	PLACA DE DESCONTABLE ROCA DE YESO 1,20M x 0,60M
	PM	REVESTIMIENTO DE MDF CON REVESTIMIENTO ACUSTICO
	CA	CIELORRASO DE MADERA TIPO PLACA, MACHIMBRADO TIPO FONAC CLASE 1 FLAMA DE 35 MM DE ESPESOR
	AY	CIELORRASO APLICADO DE YESO

TIPOS DE CIELORRASO BLOQUE	DESCRIPCION
	respaldo de cama
	split de techo
	split de pared
	caja de inyección
	caja de retorno
	caja de extracción sanitarios
	caja de inyección lateral
	detectors
	sistema de seguridad
	cortinas dimm

EL NIVEL 0 ESTA REFERIDO EN OBRA EN CONJUNTO CON LA DIRECCION DE OBRA Y TOMANDO COMO REFERENCIA EL CORDON DE LA VEREDA

TODAS LAS CANTIDADES, SUPERFICIES, Y DIMENSIONES AQUI DESCRIPTAS SON INDICATIVAS Y A LOS FINES DE LA COTIZACION DE LA OBRA. LAS MISMAS DEBERAN SER VERIFICADAS Y TOMADAS EN OBRA, BAJO LA EXCLUSIVA RESPONSABILIDAD DEL CONTRATISTA

PROPIETARIO

PODER JUDICIAL
DE RIO NEGRO

CJCC
CIPOLLETTI

MODIFICACIONES		
REV.	FECHA.	DESCRIPCION
D	A	A
A	A	A
A	A	A
A	A	A
A	A	A
A	A	A
A	A	A
A	A	A
A	A	A
A	A	A

PROYECTO
CHERBENCO-COMAS-TYSZBEROWICZ-VIGNONI
arquitectos
11 de septiembre 2556 of 1 C1426AJF -Ciudad de Buenos Aires, Argentina
TEL/ 011 4780-2655 e-mail cctvarq@gmail.com

DIBUJO:	CONTROLO:
A3	JU
FECHA:	ESCALA:
24.09.15	1.75

DESCRIPCION

PLANTA SUBSUELO
REPLANTEO DE CIELORRASOS
SECTOR A

ESTE DOCUMENTO CONTIENE INFORMACION DE PROPIEDAD DE CJCC. SU REPRODUCCION TOTAL O PARCIAL SIN NUESTRA APROBACION ESCRITA ESTA PROHIBIDA.

Version	Revision	Documento
00	A	PARA LICITACION

Obra	Tipo	Sector		Numero
CJCC	AR	CI	—	02-A

DERECHOS RESERVADOS LEY 11.723

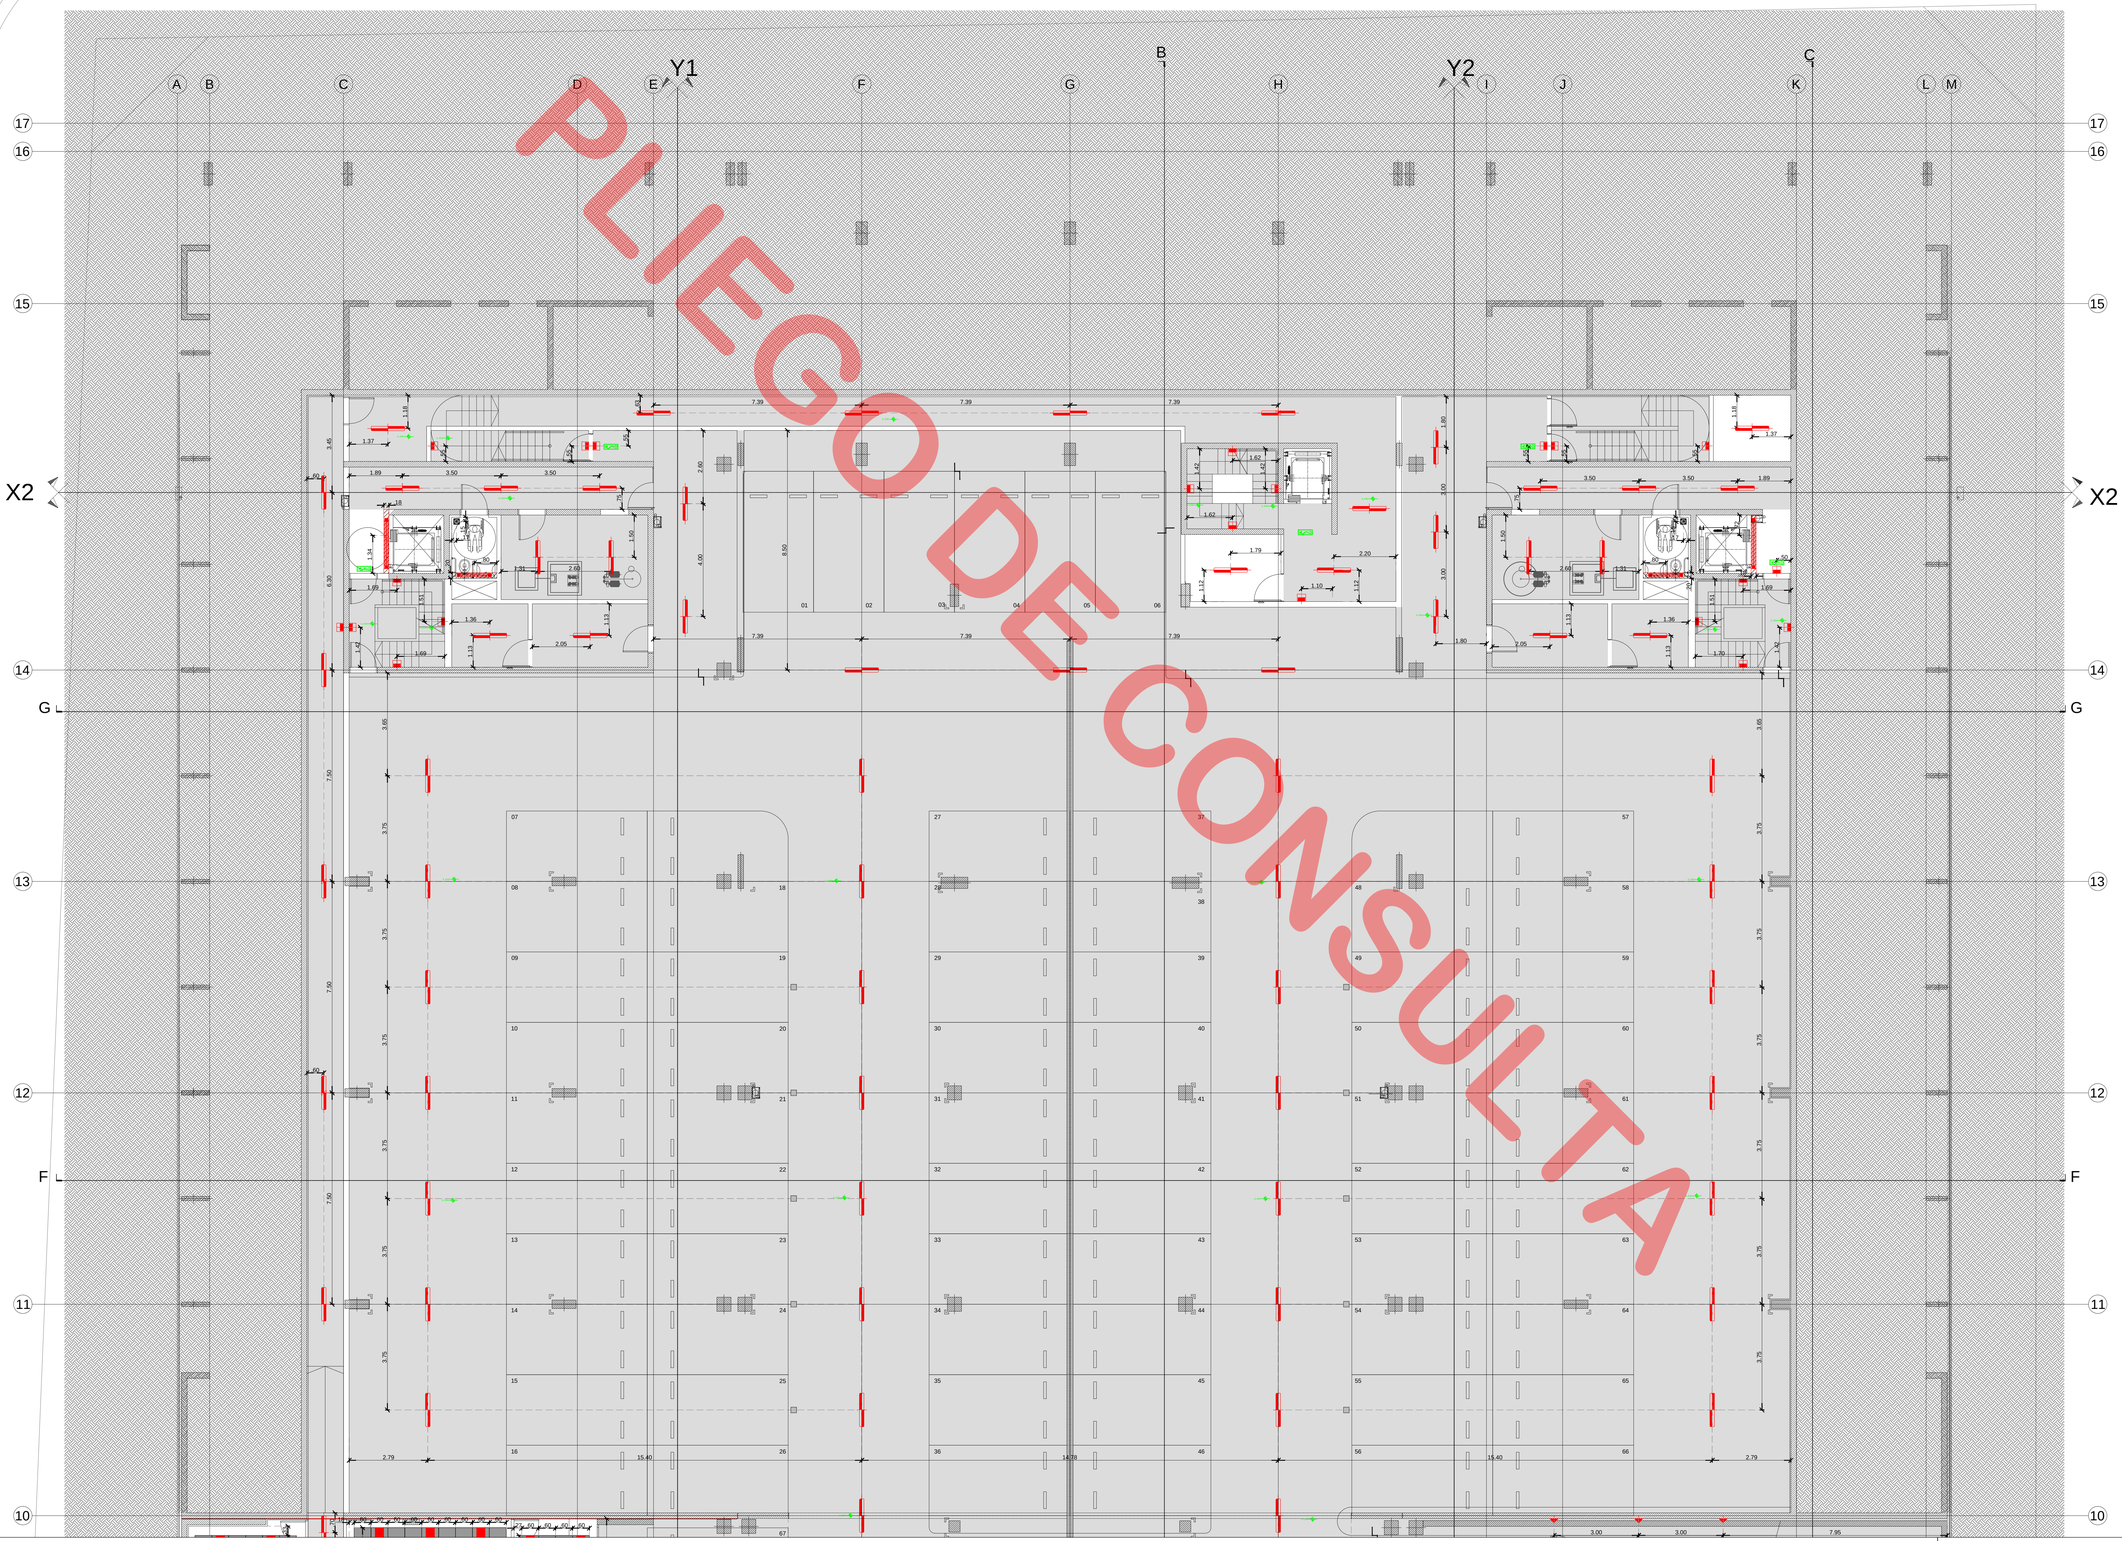

ESTE PLANO Y LA INFORMACIÓN CONTENIDA EN EL MISMO ES PROPIEDAD DE CHERBENCO-COMAS-TYSZBEROWICZ-VIGNONI arquitectos Y NO PUEDE SER COPIADO O REPRODUCIDO SIN AUTORIZACIÓN

SIMBOLOGIAS

TIPOS DE ARTEFACTOS

N.	LOCAL	DESCRIPCION TECNICA	TERMINO LIMITROFE	BLOQUE
N_004	AUDIENCIAS CIRCULACION SANITARIOS	PISO C.ANTIDESLIZANTE COLOR GRIS PIEDRA MODELO ESTANDAR 0.30X0.30 CON JUNTAS DE DILATACION CADA 3 MTS.	PISO C.ANTIDESLIZANTE COLOR GRIS PIEDRA MODELO ESTANDAR 0.30X0.30 CON JUNTAS DE DILATACION CADA 3 MTS.	
N_005	AUDIENCIAS Y ESCUELA CIRCULACION SANITARIOS	PISO C.ANTIDESLIZANTE COLOR GRIS PIEDRA MODELO ESTANDAR 0.30X0.30 CON JUNTAS DE DILATACION CADA 3 MTS.	PISO C.ANTIDESLIZANTE COLOR GRIS PIEDRA MODELO ESTANDAR 0.30X0.30 CON JUNTAS DE DILATACION CADA 3 MTS.	
N_006	SALA DE DELIBERACION	PISO C.ANTIDESLIZANTE COLOR GRIS PIEDRA MODELO ESTANDAR 0.30X0.30 CON JUNTAS DE DILATACION CADA 3 MTS.	PISO C.ANTIDESLIZANTE COLOR GRIS PIEDRA MODELO ESTANDAR 0.30X0.30 CON JUNTAS DE DILATACION CADA 3 MTS.	
N_008	RECEPCION	PISO C.ANTIDESLIZANTE COLOR GRIS PIEDRA MODELO ESTANDAR 0.30X0.30 CON JUNTAS DE DILATACION CADA 3 MTS.	PISO C.ANTIDESLIZANTE COLOR GRIS PIEDRA MODELO ESTANDAR 0.30X0.30 CON JUNTAS DE DILATACION CADA 3 MTS.	
N_009	RECEPCION	PISO C.ANTIDESLIZANTE COLOR GRIS PIEDRA MODELO ESTANDAR 0.30X0.30 CON JUNTAS DE DILATACION CADA 3 MTS.	PISO C.ANTIDESLIZANTE COLOR GRIS PIEDRA MODELO ESTANDAR 0.30X0.30 CON JUNTAS DE DILATACION CADA 3 MTS.	
N_010	RECEPCION	PISO C.ANTIDESLIZANTE COLOR GRIS PIEDRA MODELO ESTANDAR 0.30X0.30 CON JUNTAS DE DILATACION CADA 3 MTS.	PISO C.ANTIDESLIZANTE COLOR GRIS PIEDRA MODELO ESTANDAR 0.30X0.30 CON JUNTAS DE DILATACION CADA 3 MTS.	
N_014	ESCALERA ARCHIVOS	PISO C.ANTIDESLIZANTE COLOR GRIS PIEDRA MODELO ESTANDAR 0.30X0.30 CON JUNTAS DE DILATACION CADA 3 MTS.	PISO C.ANTIDESLIZANTE COLOR GRIS PIEDRA MODELO ESTANDAR 0.30X0.30 CON JUNTAS DE DILATACION CADA 3 MTS.	
N_015	CIRCULACION ESCALERA	PISO C.TIPO C.ANTIDESLIZANTE COLOR GRIS PIEDRA MODELO ESTANDAR 0.30X0.30 CON JUNTAS DE DILATACION CADA 3 MTS.	0.15 DE ALTO C.COLOR GRIS ESTANDAR	
N_016	MORALE	PISO C.TIPO C.ANTIDESLIZANTE COLOR GRIS PIEDRA MODELO ESTANDAR 0.30X0.30 CON JUNTAS DE DILATACION CADA 3 MTS.	0.15 DE ALTO C.COLOR GRIS ESTANDAR	
N_017	LUNCH	PISO C.TIPO C.ANTIDESLIZANTE COLOR GRIS PIEDRA MODELO ESTANDAR 0.30X0.30 CON JUNTAS DE DILATACION CADA 3 MTS.	0.15 DE ALTO C.COLOR GRIS ESTANDAR	
N_018	MUEBLE PLATAFORMA	LOSA RADIER ACCESIBILIDAD DISCAPACITADOS 1.10 X 0.80 CON PISO C.TIPO C.ANTIDESLIZANTE	1.10 ANCHO C.COLOR GRIS ESTANDAR	
N_094	TAPIZ BLOCK SERVICIOS	PISO C.CAMBIO DE NIVEL A VERIFICAR ESTRUCTURAS. ALFOMBRA PREVISTA EN PLANILLA DE TERMINACIONES. PISO C.TIPO C.ANTIDESLIZANTE COLOR GRIS PIEDRA MODELO ESTANDAR 0.30X0.30 CON JUNTAS DE DILATACION CADA 3 MTS.	ALFOMBRA EN LOSETAS MODULARES DE 0.50X0.50 COLOR GRIS ESTANDAR	
N_095	TERMINACION ESCALERA	PISO C.TIPO C.ANTIDESLIZANTE COLOR GRIS PIEDRA MODELO ESTANDAR 0.30X0.30 CON JUNTAS DE DILATACION CADA 3 MTS.	ALFOMBRA EN LOSETAS MODULARES DE 0.50X0.50 COLOR GRIS ESTANDAR	
N_096	ESCALERA	PISO C.ELEVADO LOS CAMPOS CON CANTOS ROMOS ANTIDESLIZANTES COLOR GRIS PIEDRA MODELO ESTANDAR 0.30X0.30 CON JUNTAS DE DILATACION CADA 3 MTS.	ALFOMBRA EN LOSETAS MODULARES DE 0.50X0.50 COLOR GRIS ESTANDAR	
N_097	CIRCULACION	PISO C.TIPO C.ANTIDESLIZANTE COLOR GRIS PIEDRA MODELO ESTANDAR 0.30X0.30 CON JUNTAS DE DILATACION CADA 3 MTS.	0.15 DE ALTO C.COLOR GRIS ESTANDAR	
N_111	MINITORIO	PISO C.TIPO C.ANTIDESLIZANTE COLOR GRIS PIEDRA MODELO ESTANDAR 0.30X0.30 CON JUNTAS DE DILATACION CADA 3 MTS.	0.15 DE ALTO C.COLOR GRIS ESTANDAR	
N_117	RAMPAS	PISO C.TIPO C.ANTIDESLIZANTE COLOR GRIS PIEDRA MODELO ESTANDAR 0.30X0.30 CON JUNTAS DE DILATACION CADA 3 MTS.	0.15 DE ALTO C.COLOR GRIS ESTANDAR	
N_123	COLUMNAS CIRCULACION	PISO C.TIPO C.ANTIDESLIZANTE COLOR GRIS PIEDRA MODELO ESTANDAR 0.30X0.30 CON JUNTAS DE DILATACION CADA 3 MTS.	0.15 DE ALTO C.COLOR GRIS ESTANDAR	
N_124	ACCESO TPAL. LOSA	PISO C.TIPO C.ANTIDESLIZANTE COLOR GRIS PIEDRA MODELO ESTANDAR 0.30X0.30 CON JUNTAS DE DILATACION CADA 3 MTS.	0.15 DE ALTO C.COLOR GRIS ESTANDAR	
N_125	RAMPA ACCESO	PISO C.ANTIDESLIZANTE COLOR GRIS PIEDRA MODELO ESTANDAR 0.30X0.30 CON JUNTAS DE DILATACION CADA 3 MTS.	CORDON C.ANTIDESLIZANTE COLOR GRIS PIEDRA	
N_126	CIRCULACION RAMPA	PISO C.TIPO C.ANTIDESLIZANTE COLOR GRIS PIEDRA MODELO ESTANDAR 0.30X0.30 CON JUNTAS DE DILATACION CADA 3 MTS.	CORDON C.ANTIDESLIZANTE COLOR GRIS PIEDRA MODELO ESTANDAR	
N_17	BAR	PISO C.TIPO C.ANTIDESLIZANTE COLOR GRIS PIEDRA MODELO ESTANDAR 0.30X0.30 CON JUNTAS DE DILATACION CADA 3 MTS.	REVESTIMIENTO DE MDF CON REVESTIMIENTO ESPECIAL	
N_20	EMERGENCIA ILUMINACION	PISO C.TIPO C.ANTIDESLIZANTE COLOR GRIS PIEDRA MODELO ESTANDAR 0.30X0.30 CON JUNTAS DE DILATACION CADA 3 MTS.	0.15 DE ALTO C.COLOR GRIS ESTANDAR	
N_21	EMERGENCIA SEÑALIZACION	PISO C.TIPO C.ANTIDESLIZANTE COLOR GRIS PIEDRA MODELO ESTANDAR 0.30X0.30 CON JUNTAS DE DILATACION CADA 3 MTS.	0.15 DE ALTO C.COLOR GRIS ESTANDAR	

TIPOS DE CIELORRASO

CIELORRASO	CODIGO	DESCRIPCION
	PYC	PLACA DE ROCA DE YESO CORIDA
	PYV	PLACA DE ROCA DE YESO TIPO E
	PYC PYV	GARGANTA DE PLACA DE ROCA DE YESO CORUN TIPO E DE 0.60x0.60 CRUZ
	HV	HORMIGON VISTO ESTRUCTURA DESCRIPCION MODELO A DEFINIR
	PDZ	CIELORRASO DESMONTABLE 0.625 0.625 MODULO DE 0.60 X 0.60 CON PERFILERIA METALICA VISTA, SEGUN PLANO
	PDL	PLACA DESMONTABLE ROCA DE YESO 0.60X0.60
	PM	REVESTIMIENTO DE MDF CON REVESTIMIENTO ESPECIAL
	CA	CIELORRASO DESMONTABLE TIPO PLACA, CONSTITUIDO POR PLACAS DE 30 MM DE ESPESOR
	AY	CIELORRASO APLICADO DE YESO

TIPOS DE CIELORRASO

BLOQUE	DESCRIPCION
	revision de obra
	spot de techo
	spot de pared
	caja de inspeccion
	caja de telefono
	caja de extraccion camtaneria
	caja de inspeccion lateral
	detector
	camara de seguridad
	camara domo

EL NIVEL + 0.00 SE DEFINIRA EN OBRA EN COALIZACION CON LA DIRECCION DE OBRA Y TOMANDO COMO REFERENCIA EL CORDON DE LA VEREDA

TODAS LAS CANTIDADES, SUPERFICIES Y DIMENSIONES AQUI DESCRIPTAS SON APROXIMADAS Y DEBERAN SER VERIFICADAS EN OBRA POR EL CONTRATISTA. DEBERAN SER ASEGURADAS EN SU TOTALIDAD EN OBRA, BAJO LA EXCLUSIVA RESPONSABILIDAD DEL CONTRATISTA.

PROPIETARIO

PODER JUDICIAL DE RIO NEGRO

CJCC
CIPOLLETTI

MODIFICACIONES

REV.	FECHA	DESCRIPCION
D	A	A
A	A	A
A	A	A
A	A	A
A	A	A
A	A	A
A	A	A
A	A	A
A	A	A
A	A	A

PROYECTO

CHERBENCO-COMAS-TYSZBEROWICZ-VIGNONI arquitectos

11 de septiembre 3556 of 1 C1430AIF -Ciudad de Buenos Aires, Argentina
TEl (54) 4780-2855 e-mail: cctvarq@gmail.com

DIBUJO:	CONTROLO:
A3	JU
FECHA: 24.09.15	ESCALA: 1.75

DESCRIPCION

PLANTA SUBSUELO
REPLANTEO DE CIELORRASOS
SECTOR B

ESTE DOCUMENTO CONTIENE INFORMACION DE PROPIEDAD DE CJCC. SU REPRODUCCION TOTAL O PARCIAL SIN NUESTRA APROBACION ESCRITA ESTA PROHIBIDA.

Version	Revision	Documento
00	A	PARA LICITACION

Obra	Tipo	Sector	Numero
CJCC	AR	CI	02-B

COPYRIGHT CCTVARQ.COM.AR

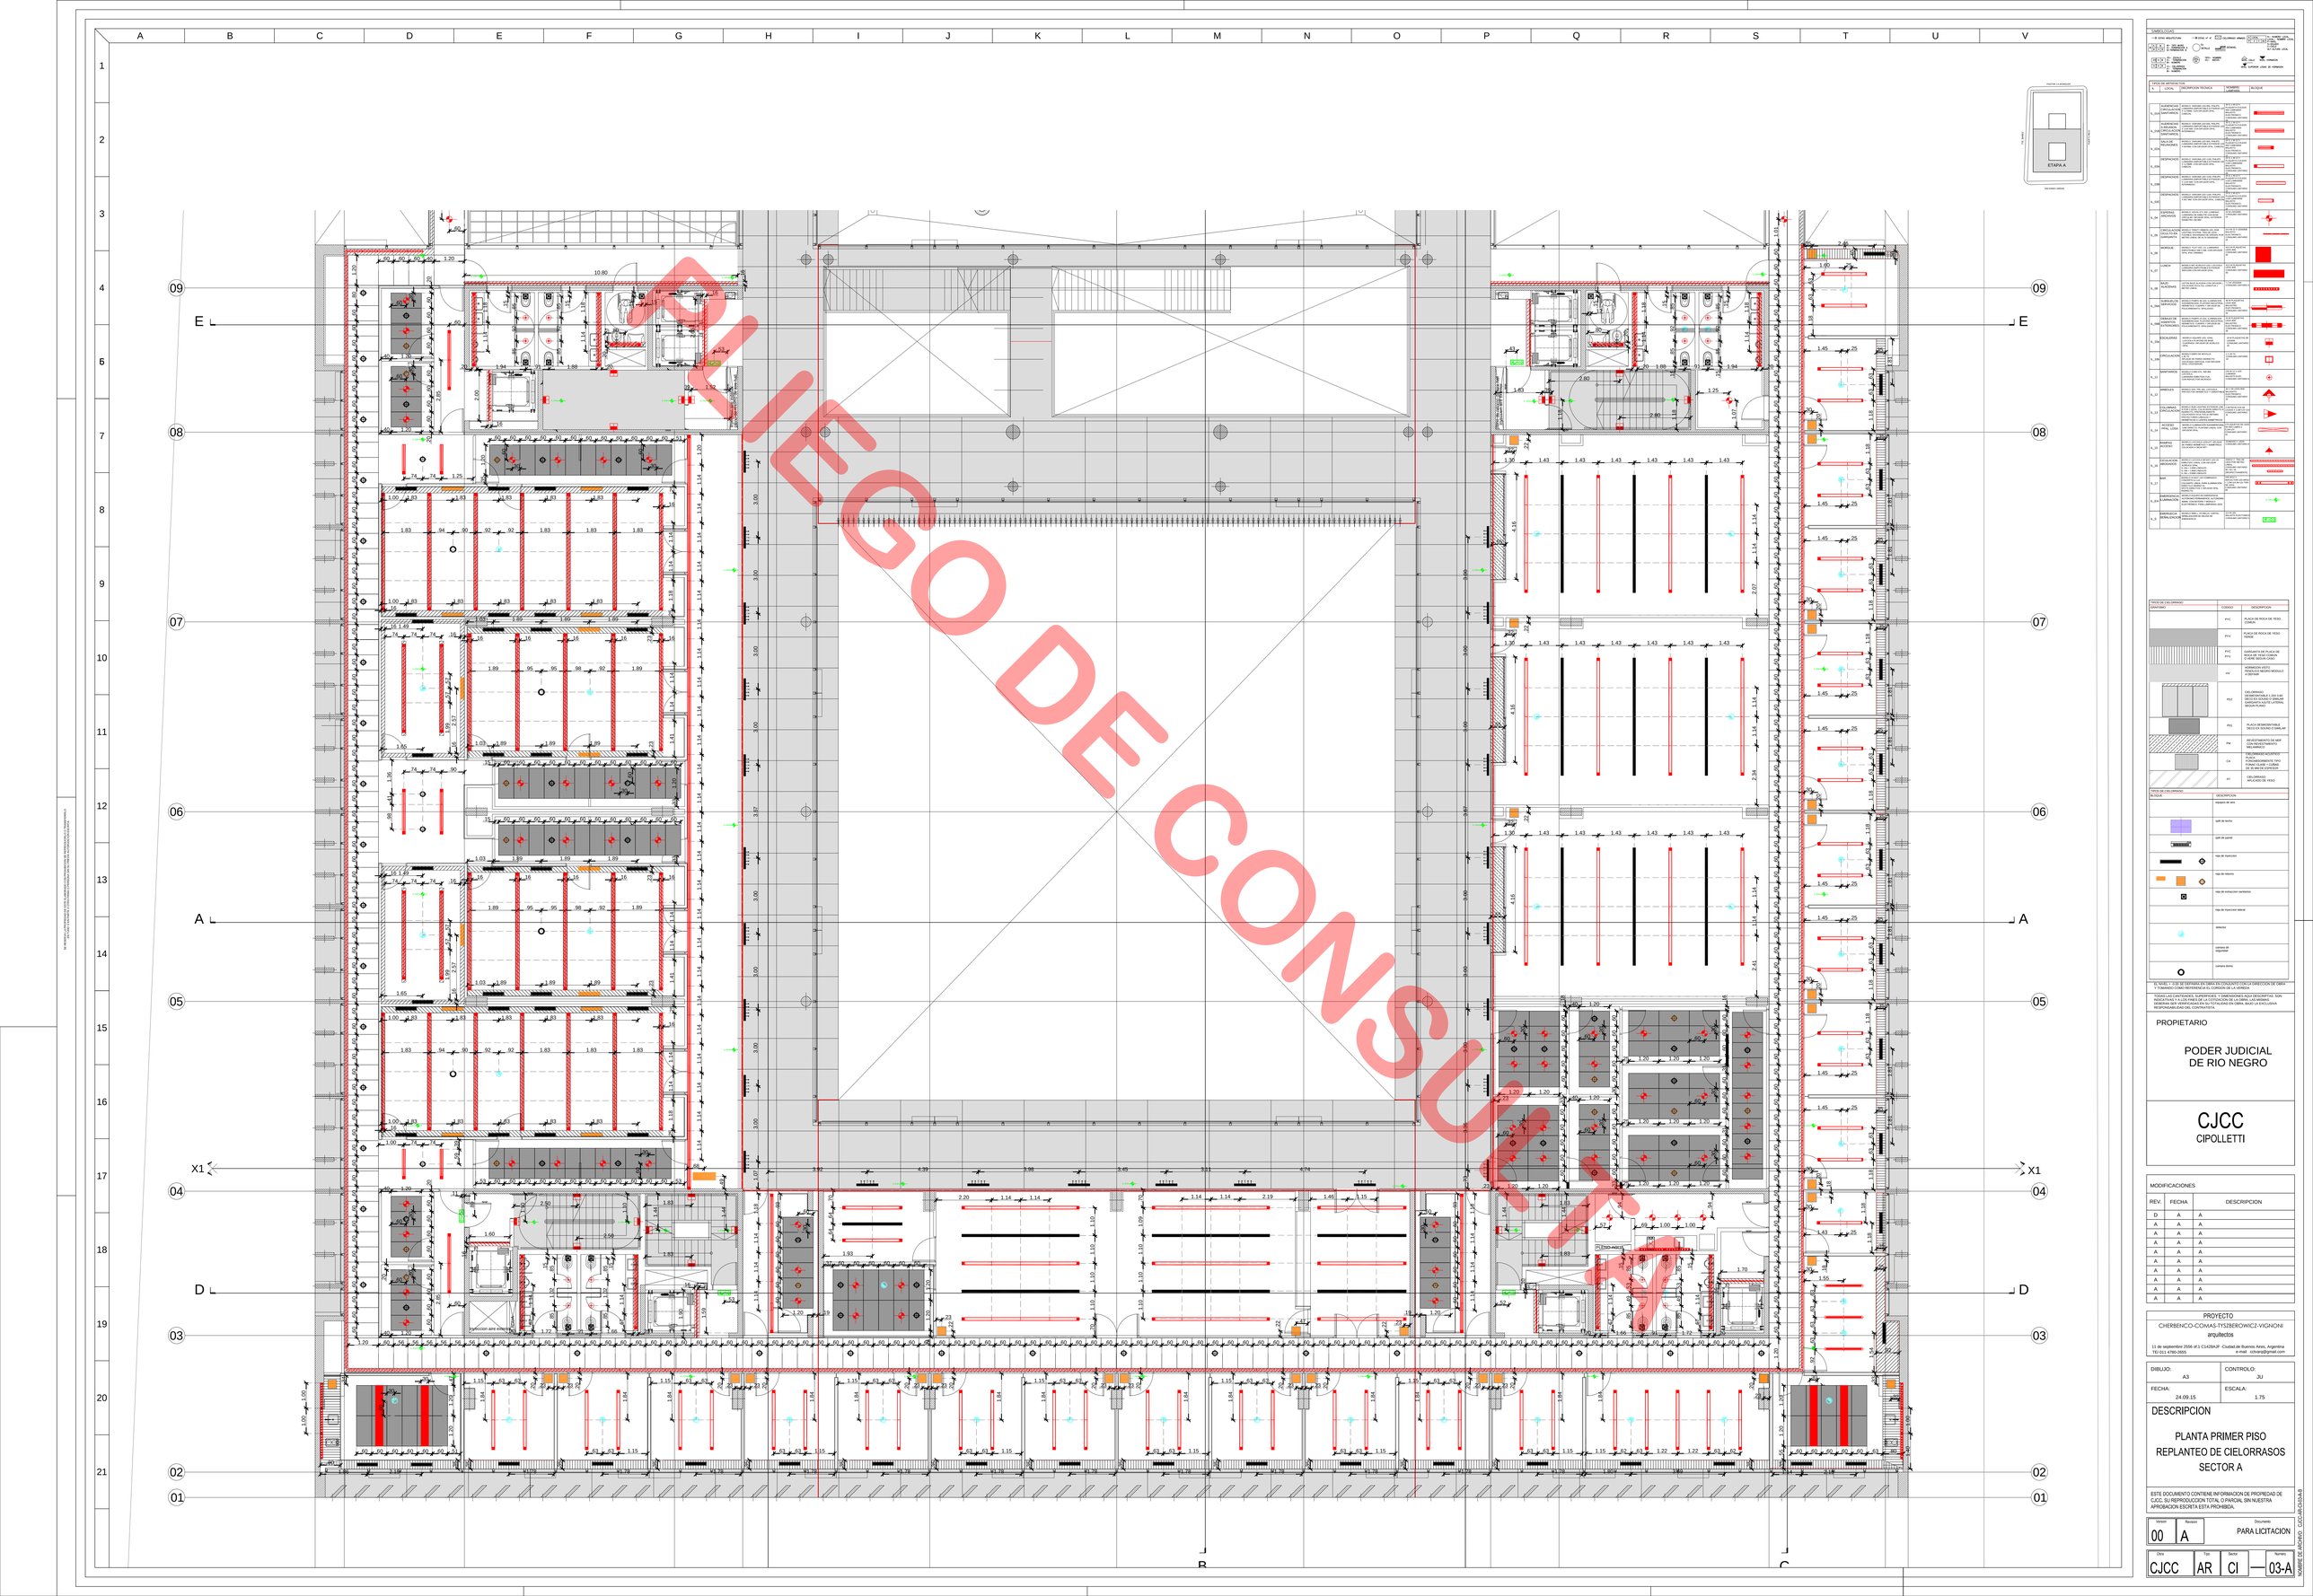
A
B
C
D
E
01
02
03
04
05
06
07
08
09
10
11
12
13
14
15
16
17
18
19
20
21
X1
ETAPA A
PLANTA PRIMER PISO
REPLANTEO DE CIELORRASOS
SECTOR A
PROPIETARIO
PODER JUDICIAL DE RIO NEGRO
CJCC
CIPOLLETTI
PROYECTO
CHERBENCO-COMAS-TYSZBEROWICZ-VIGNONI
arquitectos
DIBUJO: A3
CONTROLO: JU
FECHA: 24.09.15
ESCALA: 1:75
DESCRIPCION
PLANTA PRIMER PISO
REPLANTEO DE CIELORRASOS
SECTOR A
Versión 00
Revisión A
Documento PARA LICITACION
Obra CJCC
Tipo AR
Sector CI
Numero 03-A
MODIFICACIONES
REV. FECHA DESCRIPCION
D A A
A A A
A A A
A A A
A A A
A A A
A A A
A A A
A A A
A A A
TIPOS DE CIELORRASO
CODIGO
DESCRIPCION
PYC
PLACA DE ROCA DE YESO CYDRA
PYV
PLACA DE ROCA DE YESO VINILO
PYC PYV
GARGANTA DE PLACA DE ROCA DE YESO CORLIN STANDARD CLOSE
KV
HORIZONTAL VISTO CON PERFIL RECORTE MODULO A DEFINIR
PDZ
CIELORRASO DESMONTABLE 1.220 X 0.61 MODULO DE PLACA DE ROCA DE YESO DE ESPESOR A DEFINIR SEGUN PLANO
PDL
PLACA DESMONTABLE ROCA DE YESO 1.220x0.61
PM
REVESTIMIENTO DE MDF CON REVESTIMIENTO MELAMINICO
CA
CIELORRASO SECUNDARIO PLACA PRACTICABLE TIPO FONAC CLASE 1 CLARO DE 30 MM DE ESPESOR
AT
CIELORRASO APLICADO DE YESO
TIPOS DE CIELORRASO
BLOQUE
DESCRIPCION
espacio de aire
spirit de techo
spirit de panel
riego de imprimicion
riego de sellante
riego de enlace con cerramiento
riego de imprimicion lateral
silicona
cantonera de terminacion
cantero demo
EL TITULO " C.I.V.E. DE DEFENSA EN OBRA EN CONJUNTO CON LA DIRECCION DE OBRA " Y TOMANDO COMO REFERENCIA EL ESPESOR DE LA VIVIENDA
TODAS LAS CANTIDADES, SUPERFICIES Y DIMENSIONES AQUI DESCRIPTAS SON INDICATIVAS Y A LOS FINES DE LA COTIZACION DE LA OBRA. LAS MISMAS DEBERAN SER VERIFICADAS EN SU TOTALIDAD EN OBRA, BAJO LA EXCLUSIVA RESPONSABILIDAD DEL CONTRATISTA.
PLANO DE CONSULTA
PLIEGO DE CONSULTA
ESTE DOCUMENTO CONTIENE INFORMACION DE PROPIEDAD DE CJCC, SU REPRODUCCION TOTAL O PARCIAL SIN NUESTRA APROBACION ESCRITA ESTA PROHIBIDA.
DERECHOS DE AUTOR: CJCC-ARQUITECTURA