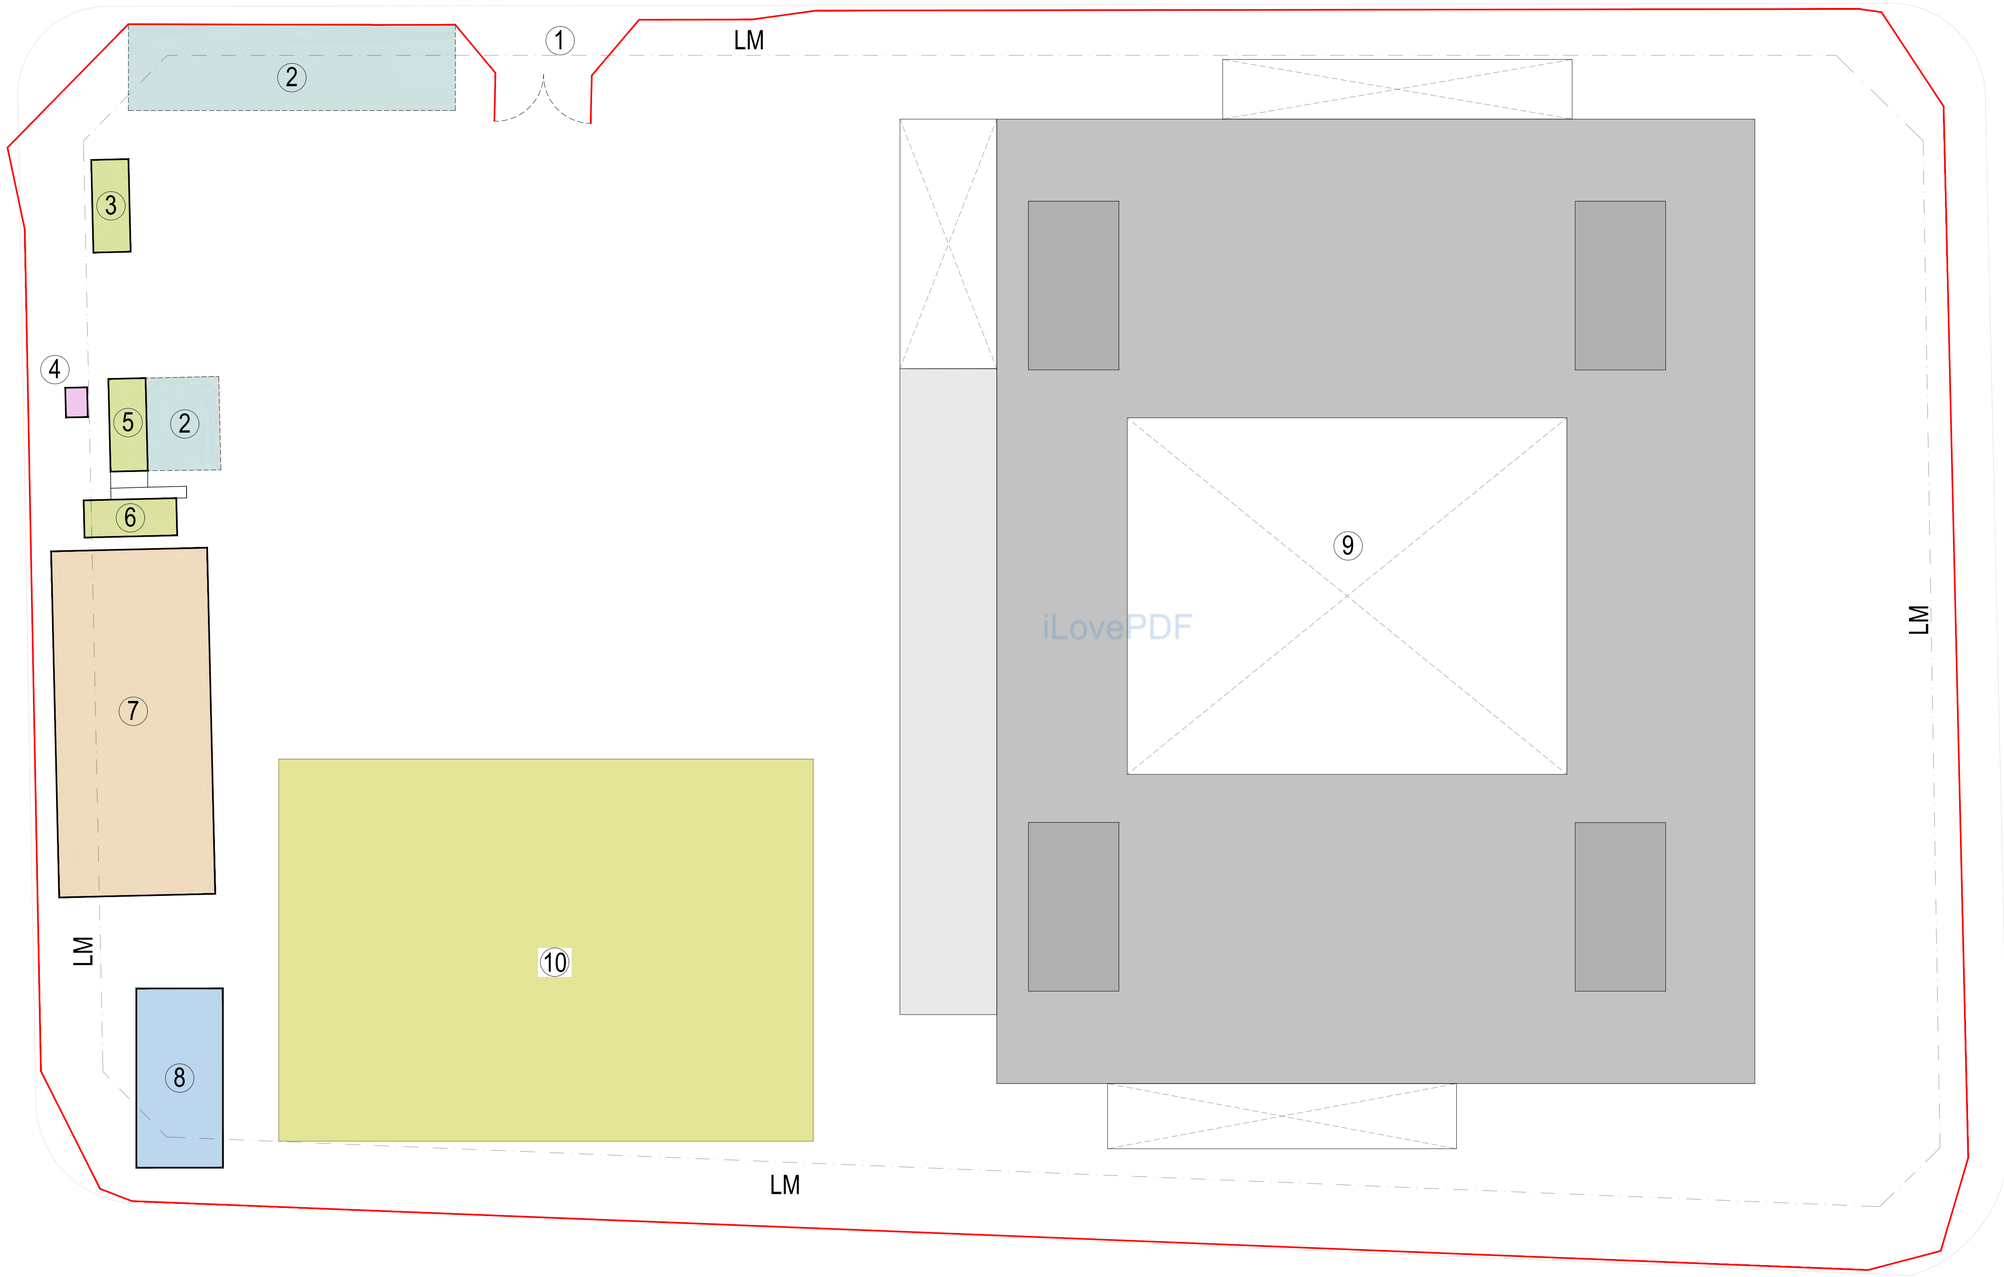

iLovePDF

UBICACION

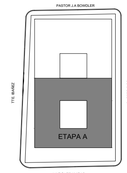

SIMBOLOGIA

REFERENCIAS

1. Acceso
2. Semicubierto autos a refaccionar
3. Trailer 2 exist.
4. Sanitario inspección exist.
5. Trailer oficina inspección exist.
6. Contenedor/pañol azul abajo y trailer oficina arriba.
7. Pañol PJ parabólico (reservado al PJ- a desmontar al finalizar la obra)
8. Sanitarios y comedor-existente (cedidos al uso al contratista a desmontar al finalizar la obra)
9. Edificio CJCC
10. Sector asignado para nuevas instalaciones (pañol-obrador,etc)

Cerco de obra existente

NOTAS

PODER JUDICIAL
RIO NEGRO

AREA DE INFRAESTRUCTURA Y ARQUITECTURA

OBRA: COMPLEJO JUDICIAL CIUDAD DE CIPOLLETTI

LUGAR: CIPOLLETTI

PLANO: OFICINAS/OBRADORES EXISTENTES

ESCALA S/E

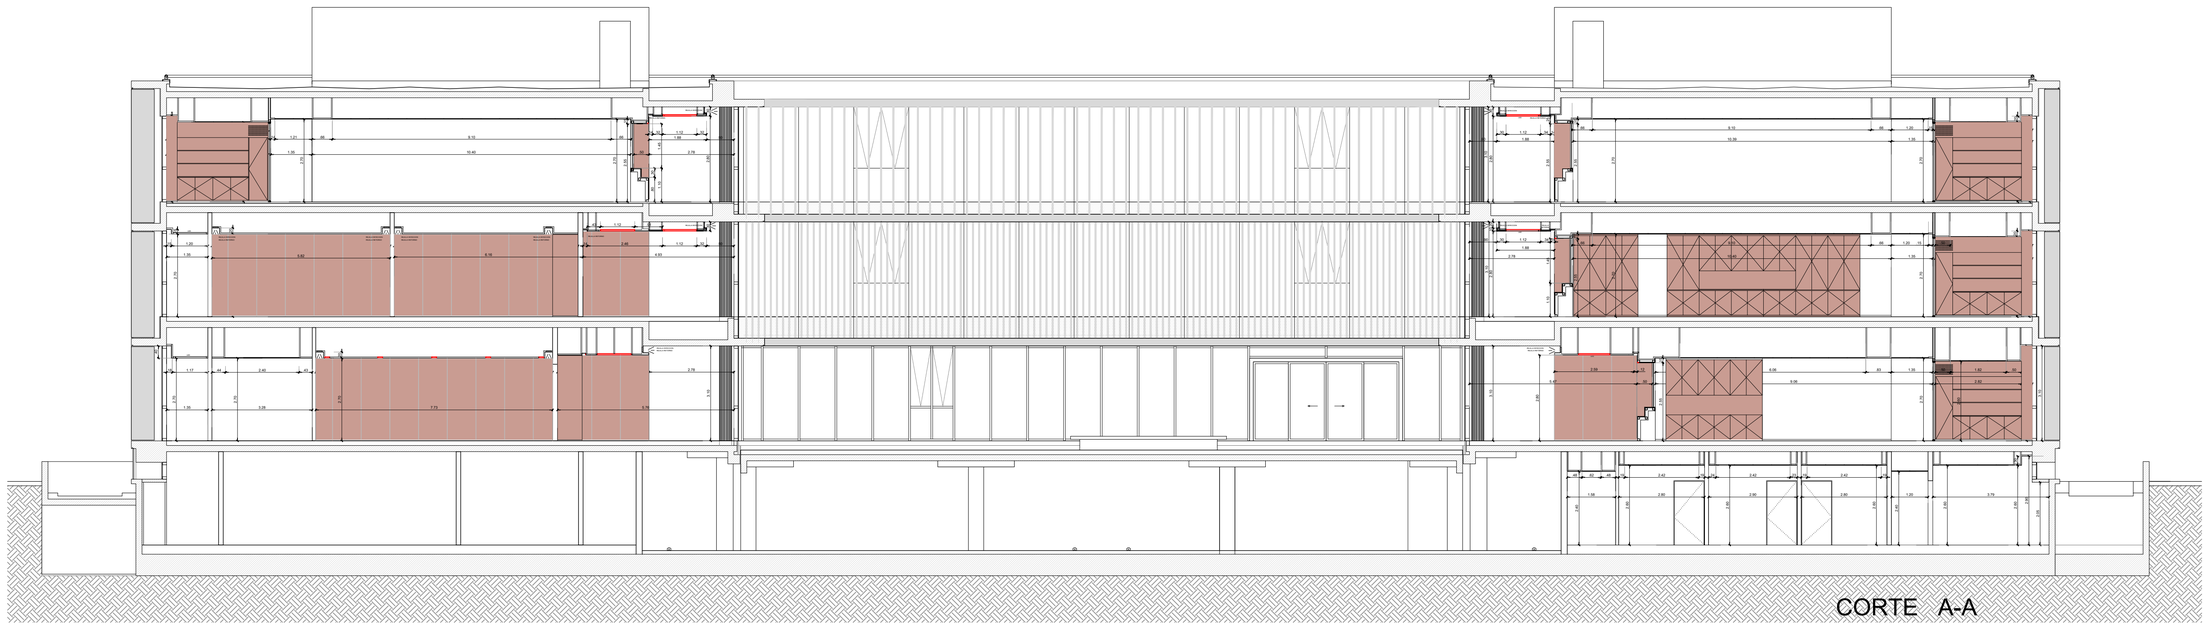

CORTE A-A

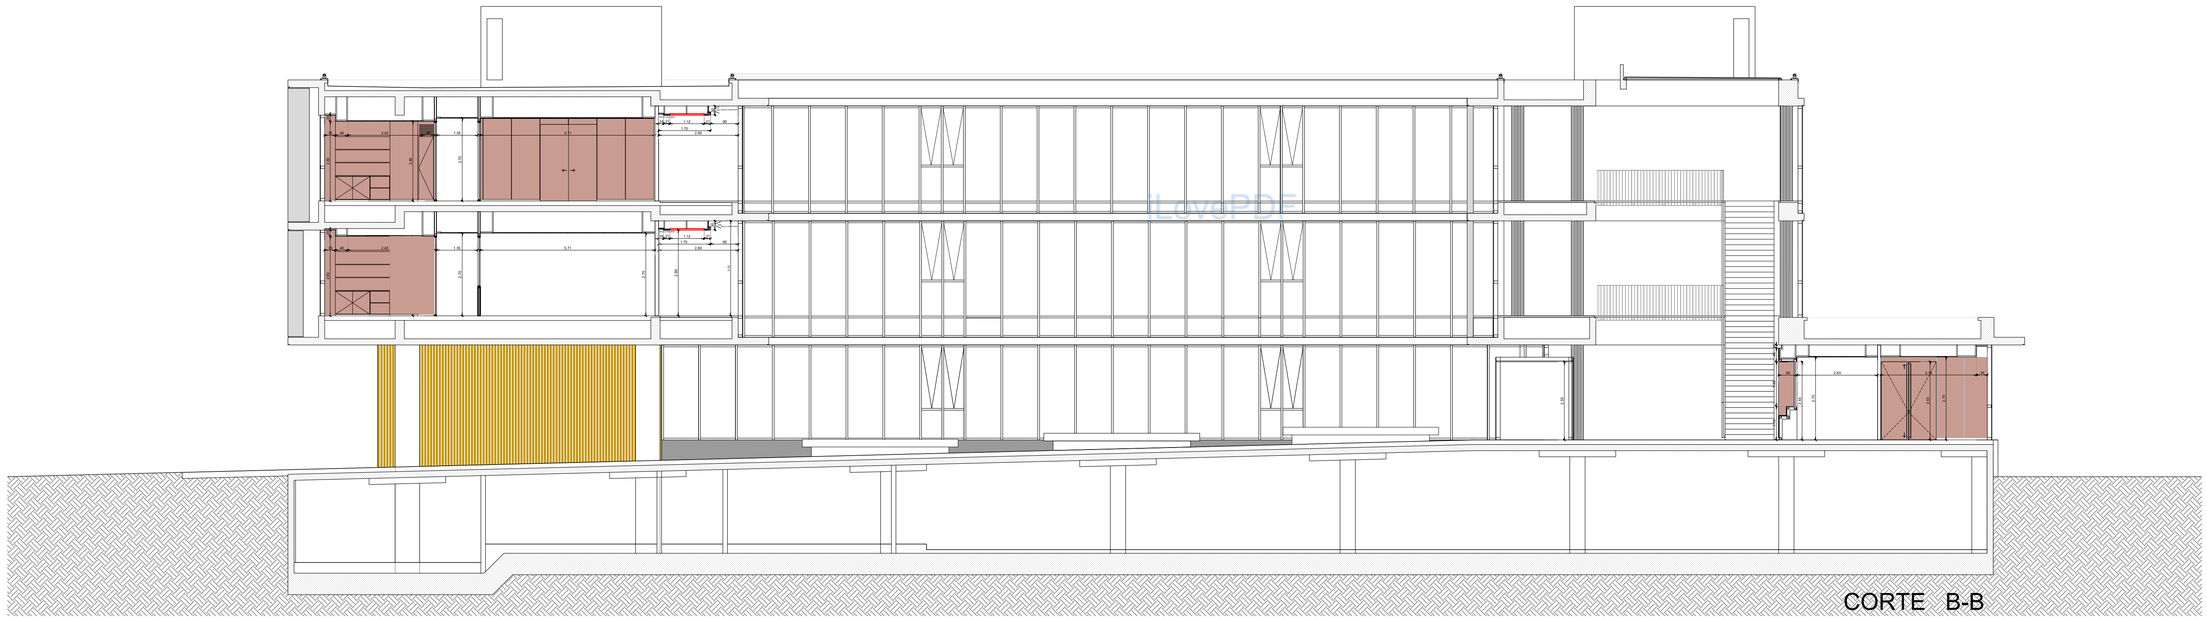

CORTE B-B

SUBSUELO

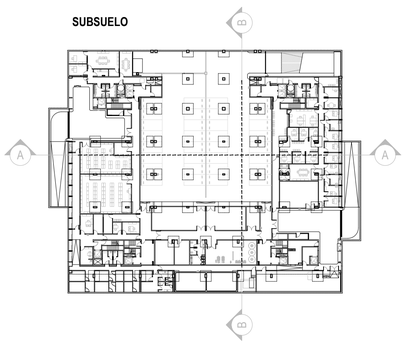

PLANTA BAJA

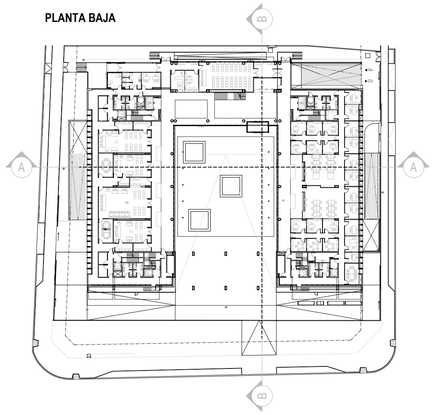

1° PISO

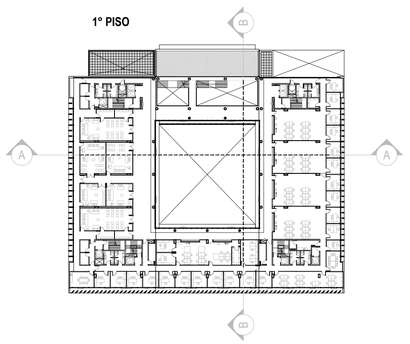

2° PISO

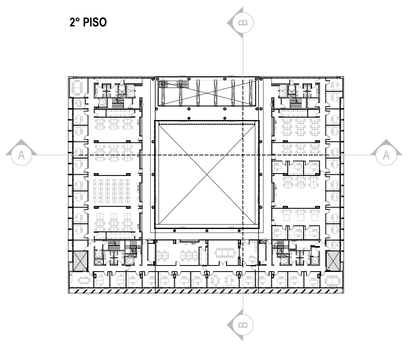

AZOTEA

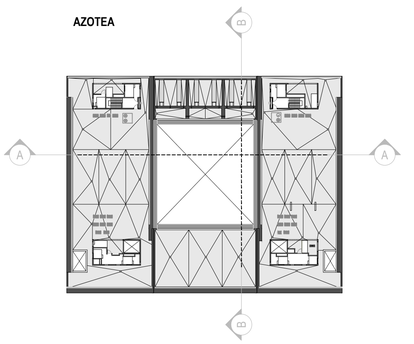

UBICACION

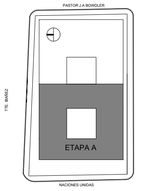

SIMBOLOGIA

REFERENCIAS

TIPOS DE CIELORRASO GRAFISMO	DESCRIPCION
	REVESTIMIENTO DE PLACA DE MDF MELAMINICO TIPO ROBLE AMERICANO
	CIELORRASO A EJECUTAR TIPO SUSPENDIDO JUNTA TOMADA DE PLACA DE ROCA DE YESO COMUN
	REVESTIMIENTO INTEGRAL tipo Hunter Douglas Quadroline 15*30mm negra

NOTAS

SE DEBERÁN EJECUTAR LOS CIELORRASOS SEGÚN SE INDICA EN PLANO DE CIELORRASOS Y PLANO DE CORTE, SEGÚN ALTURAS Y TIPOS CORRESPONDIENTES.
EN LOS SECTORES DE CIRCULACIÓN PUBLICA SEGÚN SE GRAFICA, SE EJECUTARA UN CIELORRASO SUSPENDIDO JUNTA TOMADA, DEBIENDO CONSIDERAR MODIFICACIONES EN LOS ENCUENTROS CON CIELORRASOS Y TABIQUES EXISTENTES. SE DEBERÁN RESPETAR ALTURAS INDICADAS, DEBIENDO VERIFICAR LOS PASES DE LAS INSTALACIONES CORRESPONDIENTES.

PODER JUDICIAL
RIO NEGRO

AREA DE INFRAESTRUCTURA Y ARQUITECTURA

OBRA: COMPLEJO JUDICIAL CIUDAD DE CIPOLLETTI	
LUGAR: CIPOLLETTI	
PLANO: CORTES	ESCALA 1.100
ARCHIVO: CJCC-AR_CORTES	

iLovePDF

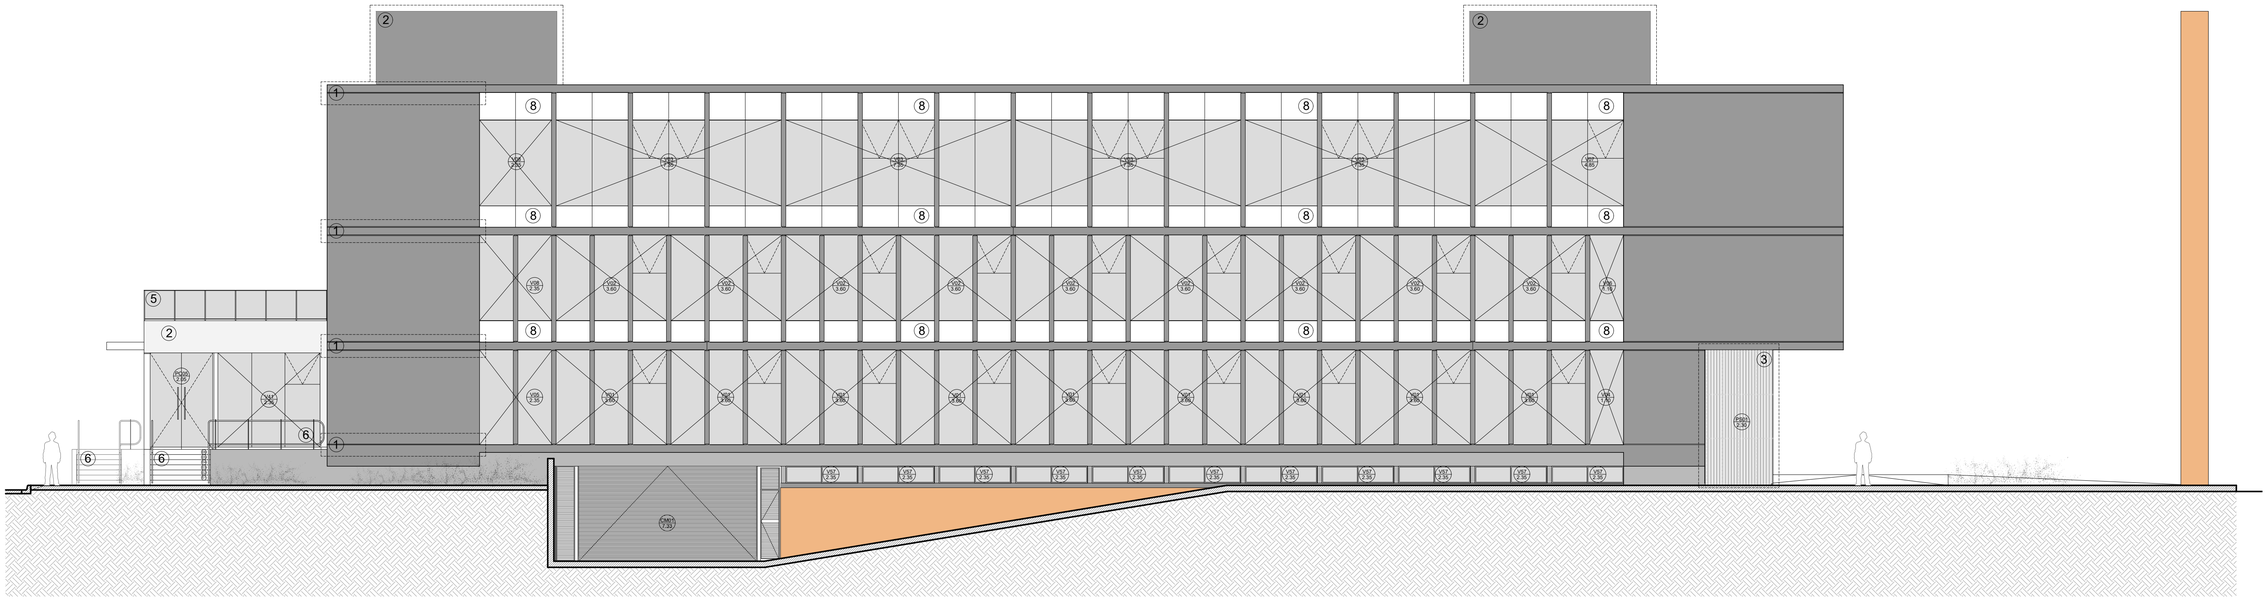

VISTA NORTE

VISTA OESTE

UBICACION

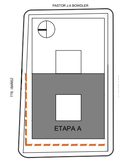

SIMBOLOGIA

REFERENCIAS

1-Buñas a ejecutar sobre pared existente

2-Rectificar/Corregir/Completar embellecimiento de H° Visto terminacion con pintura p/exterior color a definir con la inspeccion de obra (preferentemente gris oscuro).

3- Malla a colocar tipo Revestimiento de la Linea Hunter Douglas de 0.50mm en material Aluzinc s/ estructura de Aluminio. Panel tipo Quadroline de 15*30mm perforado, y colocado en posicion vertical. Color Negro s/ carta de colores HD.

4- Realizar tratamiento sobre H° Visto completo.

5- Barandilla con estructura de aluminio idema carpinterias y paños de vidrio de seguridad (3+3) idem tonalidad carpinterias.

6- Ejecutar escaleras y rampas, colocar barandilla de acero inoxidable s/detalle.

7-Prolongacion Alero de H°A° y rectificacion de plano de facahada s/plano de detalle.

8-Superficie (antepecho y dinteles) a rectificar/nivelar con estructura metalica (s/el caso) y placas cementicias idem hormigon visto.

9-Letras corporeas s/pliego a proveer y colocar por la contratista.

- EJECUTAR EMBELLECIMIENTO SOBRE H° VISTO
- CARPETA A EJECUTAR
- A DEMOLER, REHACER Y EJECUTAR TERMINACION CON EMBELLECIMIENTO
- PARASOLES/TOTEM LIJAR Y REALIZAR TERMINACIONES
- PARASOLES A REALIZAR EMBELLECIMIENTO COMPLETO

NOTAS

TODAS LAS CANTIDADES, SUPERFICIES Y DIMENSIONES AQUI DESCRIPTAS SON INDICATIVAS Y A LOS FINES DE LA COTIZACION DE LA OBRA, LAS MISMAS DEBERAN SER VERIFICADAS EN SU TOTALIDAD EN OBRA, BAJO LA EXCLUSIVA RESPONSABILIDAD DEL CONTRATISTA.
LOS TRABAJOS A FIN DE COMPLETAR LAS CARPINTERIAS, ESTAN TODOS INDICADOS Y REFERENCIADOS EN LA PLANILLA DE DETALLE CORRESPONDIENTE.

PODER JUDICIAL
RIO NEGRO

AREA DE INFRAESTRUCTURA Y ARQUITECTURA

OBRA: COMPLEJO JUDICIAL CIUDAD CIPOLLETTI

LUGAR: CIPOLLETTI

PLANO: VISTAS | ESCALA 1:100

ARCHIVO: CJCC_AR-VISTAS

iLovePDF

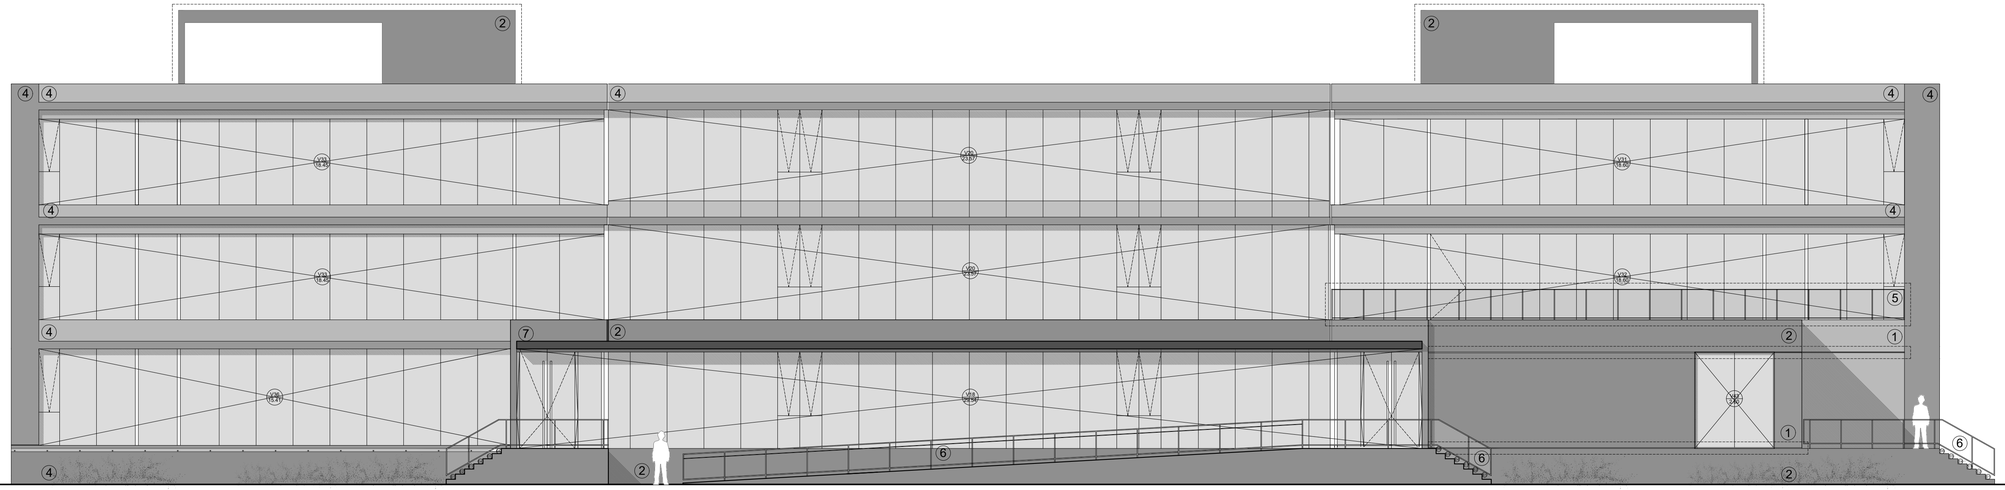

VISTA ESTE

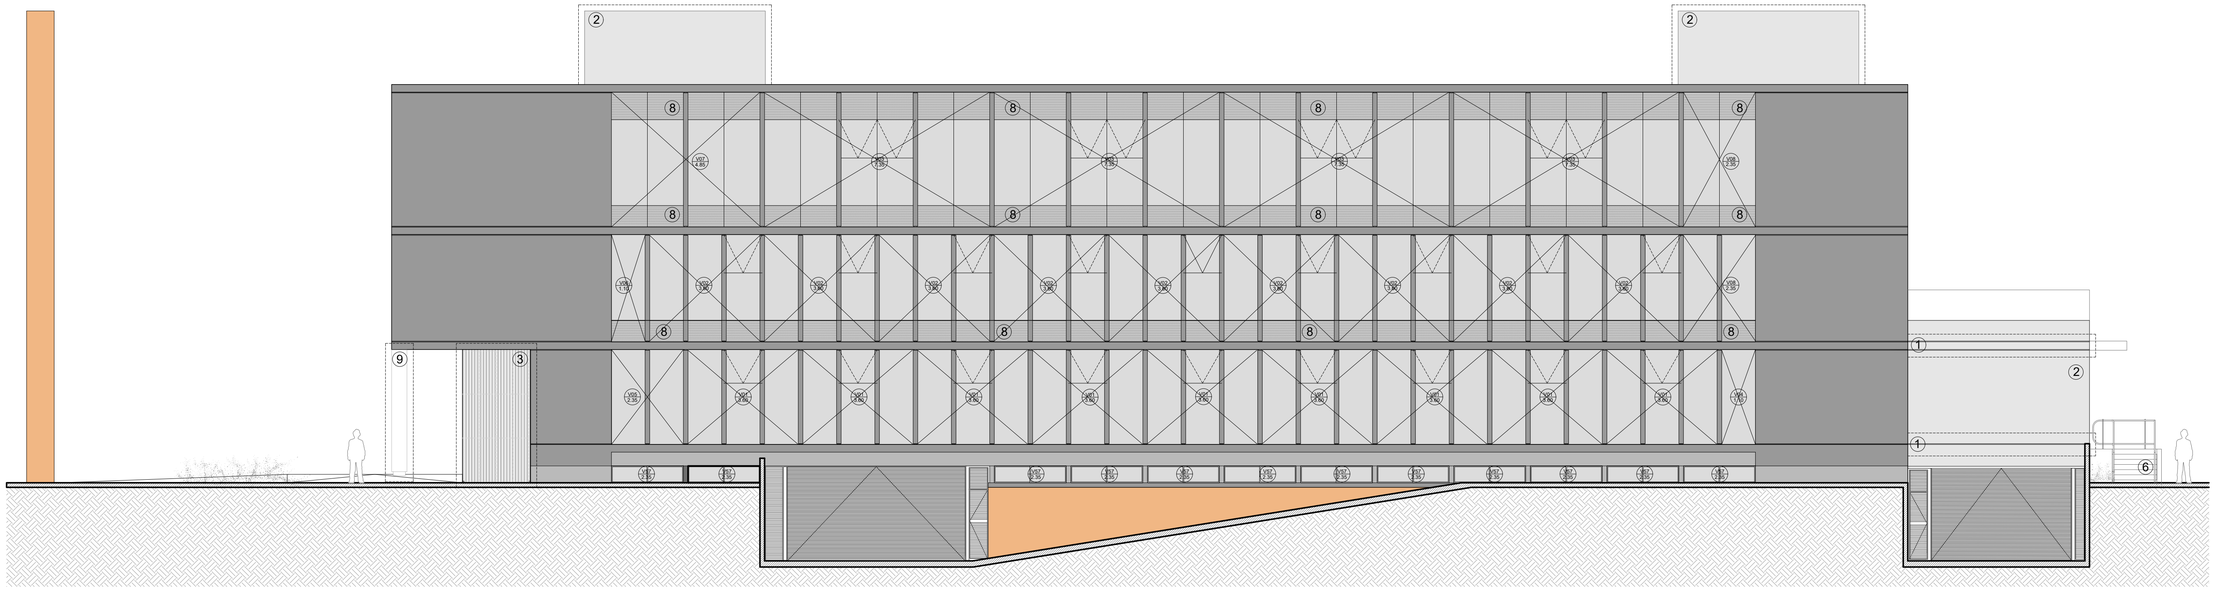

VISTA SUR

UBICACION

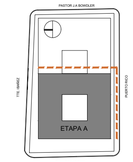

SIMBOLOGIA

REFERENCIAS

1-Buñas a ejecutar sobre pared existente

2-Rectificar/Corregir/Completar embellecimiento de H° Visto terminacion con pintura p/exterior color a definir con la inspeccion de obra (preferentemente gris oscuro).

3- Malla a colocar tipo Revestimiento de la Linea Hunter Douglas de 0.50mm en material Aluzinc s/ estructura de Aluminio. Panel tipo Quadroline de 15*30mm perforado, y colocado en posicion vertical. Color Negro s/ carta de colores HD.

4- Realizar tratamiento sobre H° Visto completo.

5- Barandilla con estructura de aluminio idema carpinterias y paños de vidrio de seguridad (3+3) idem tonalidad carpinterias.

6- Ejecutar escaleras y rampas, colocar barandilla de acero inoxidable s/detalle.

7-Prolongacion Alero de H°A° y rectificacion de plano de facahada s/plano de detalle.

8-Superficie (antepecho y dinteles) a rectificar/nivelar con estructura metalica (s/el caso) y placas cementicias idem hormigon visto.

9-Letras corporeas s/pliego a proveer y colocar por la contratista.

- EJECUTAR EMBELLECIMIENTO SOBRE H° VISTO
- CARPETA A EJECUTAR
- A DEMOLER, REHACER Y EJECUTAR TERMINACION CON EMBELLECIMIENTO
- PARASOLES/TOTEM LIJAR Y REALIZAR TERMINACIONES
- PARASOLES A REALIZAR EMBELLECIMIENTO COMPLETO

NOTAS

TODAS LAS CANTIDADES, SUPERFICIES Y DIMENSIONES AQUI DESCRIPTAS SON INDICATIVAS Y A LOS FINES DE LA COTIZACION DE LA OBRA, LAS MISMAS DEBERAN SER VERIFICADAS EN SU TOTALIDAD EN OBRA, BAJO LA EXCLUSIVA RESPONSABILIDAD DEL CONTRATISTA.
LOS TRABAJOS A FIN DE COMPLETAR LAS CARPINTERIAS, ESTAN TODOS INDICADOS Y REFERENCIADOS EN LA PLANILLA DE DETALLE CORRESPONDIENTE.

PODER JUDICIAL
RIO NEGRO

AREA DE INFRAESTRUCTURA Y ARQUITECTURA

OBRA: COMPLEJO JUDICIAL CIUDAD CIPOLLETTI

LUGAR: CIPOLLETTI

PLANO: VISTAS | ESCALA 1:100

ARCHIVO: CJCC_AR-VISTAS

iLovePDF

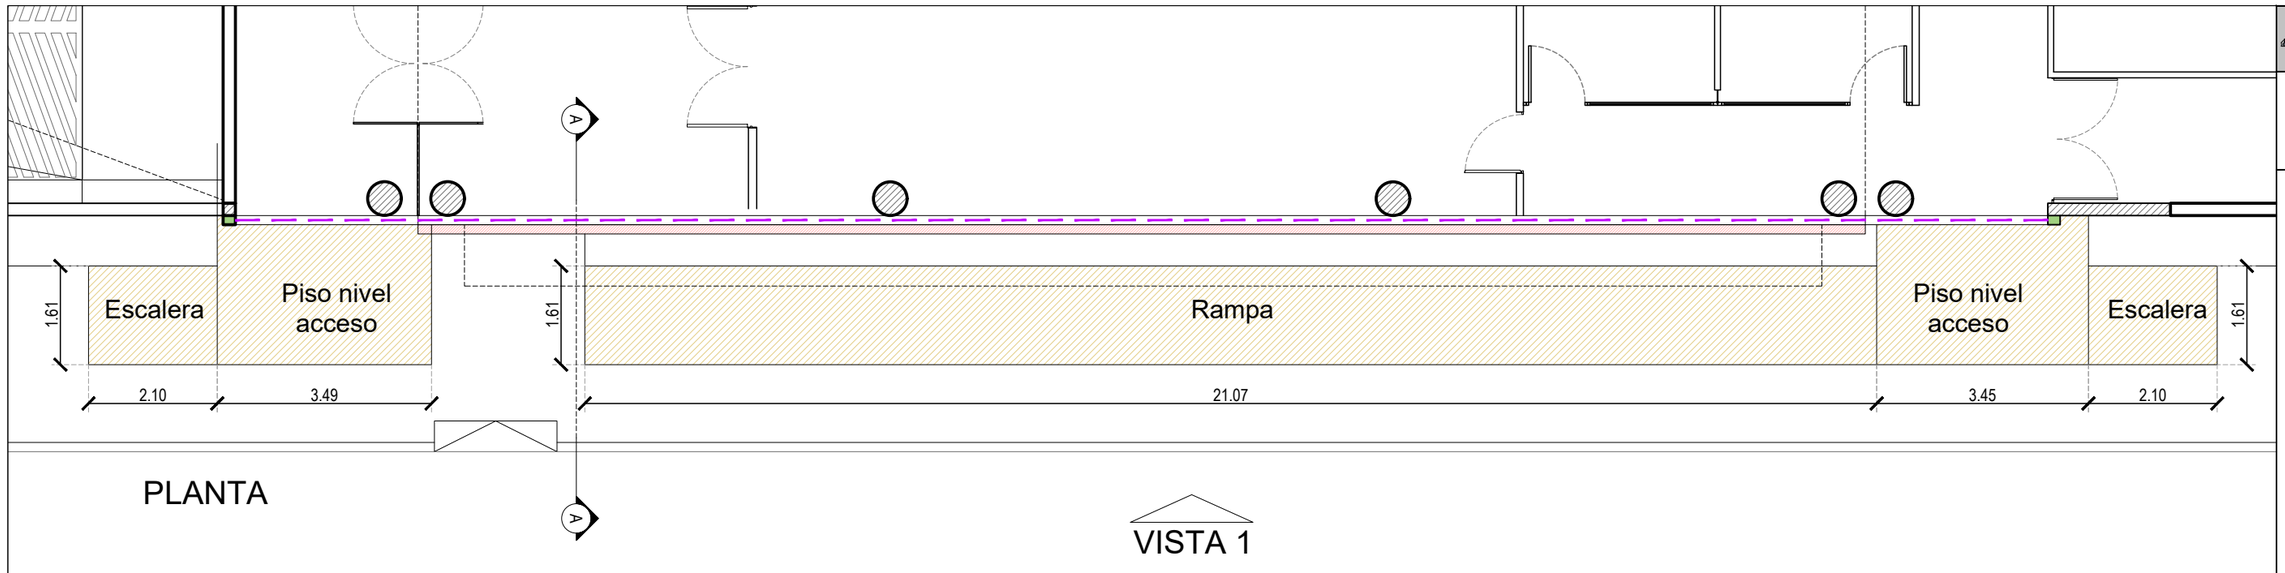

PLANTA

VISTA 1

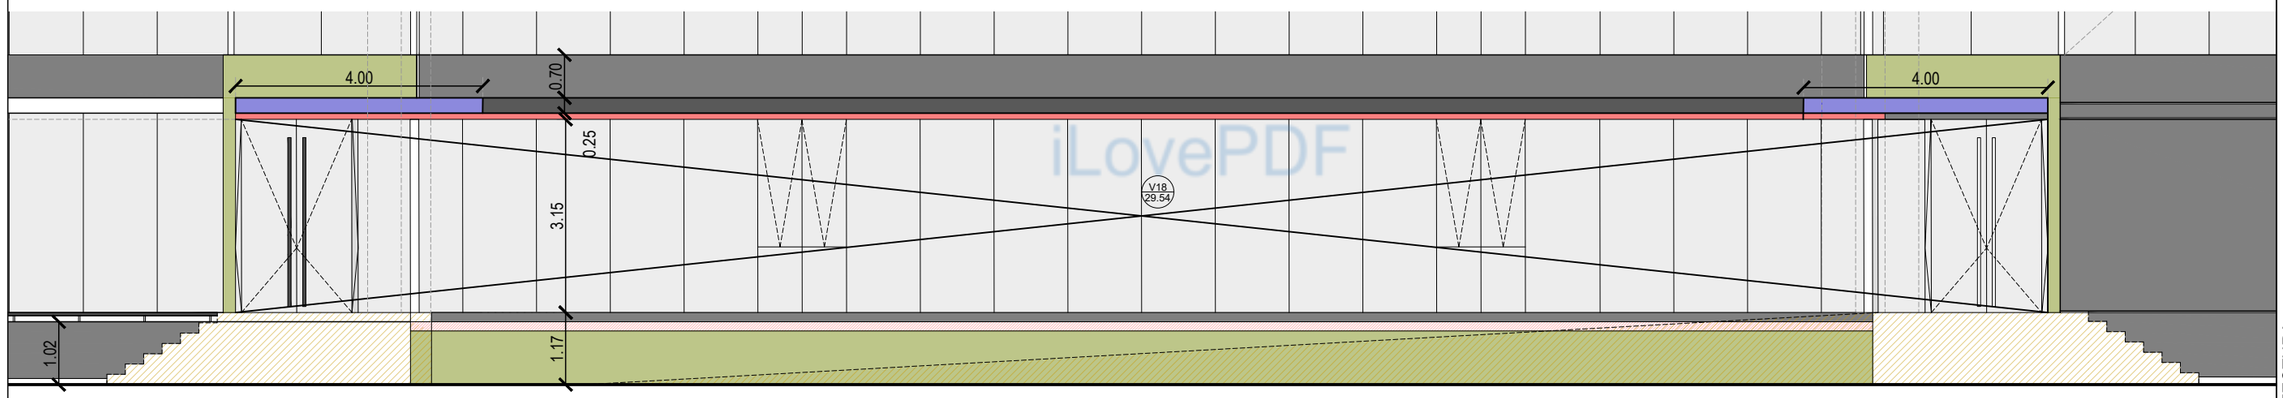

VISTA 1

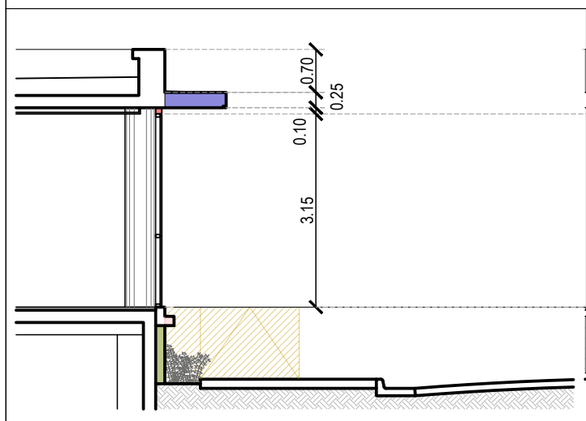

CORTE A-A

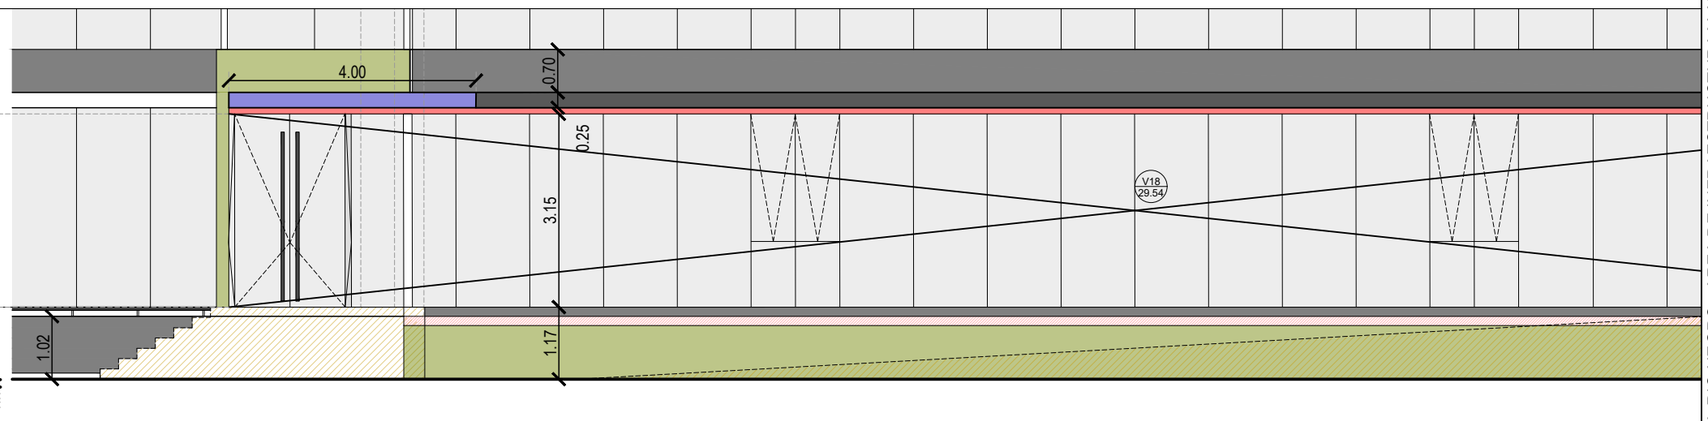

VISTA 1

Alero a demoler | Reconstituir linea en construccion en seco | Alero a prolongar | Rampa/Escaleras a construir | Perfil metalico a colocar p/nivelar dintel | Linea de carpinteria a colocar (V18)

A-1

PLANO INTERVENCION FACHADA ESTE

ESC 1:100

PODER JUDICIAL RIO NEGRO - AREA DE INFRAESTRUCTURA Y ARQUITECTURA

OBRA COMPLEJO JUDICIAL CIUDAD CIPOLLETTI

iLovePDF

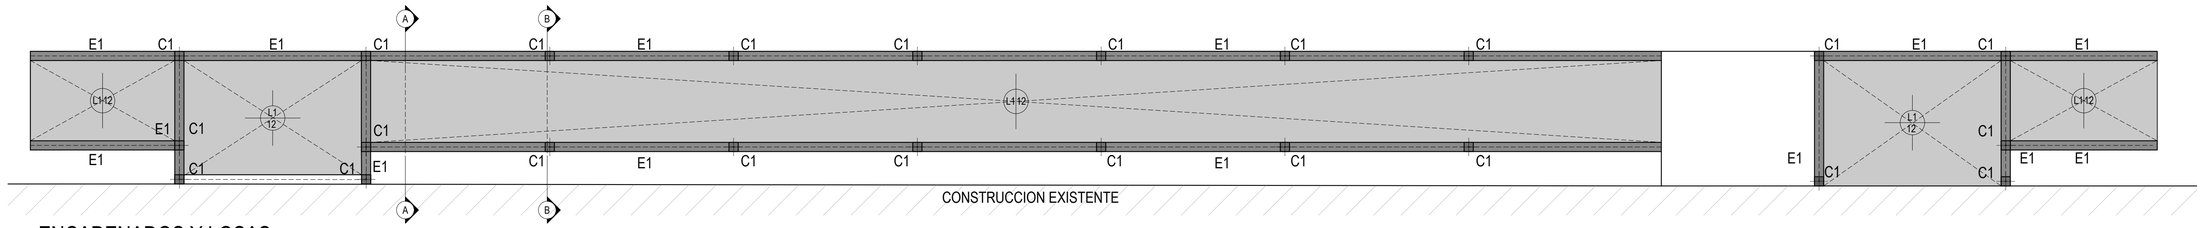

ENCADENADOS Y LOSAS

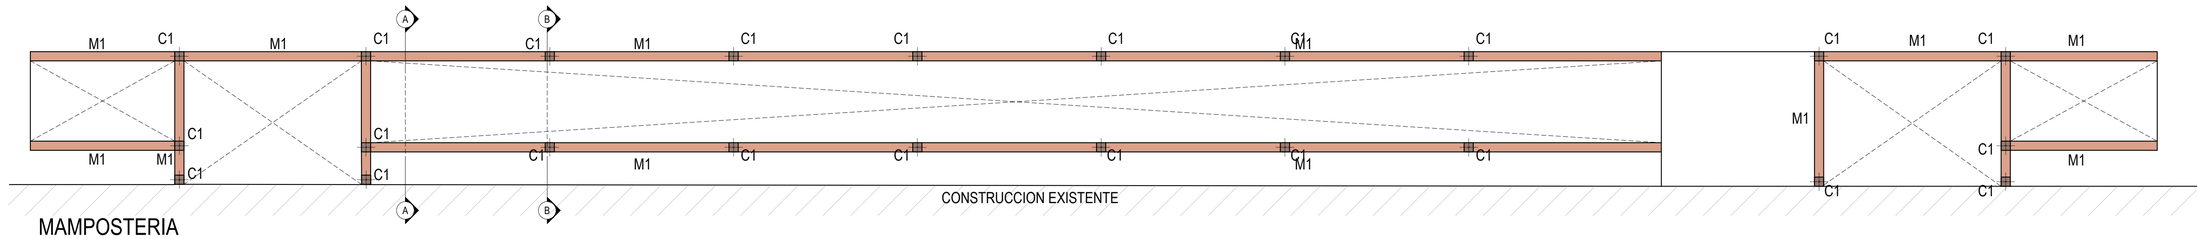

MAMPOSTERIA

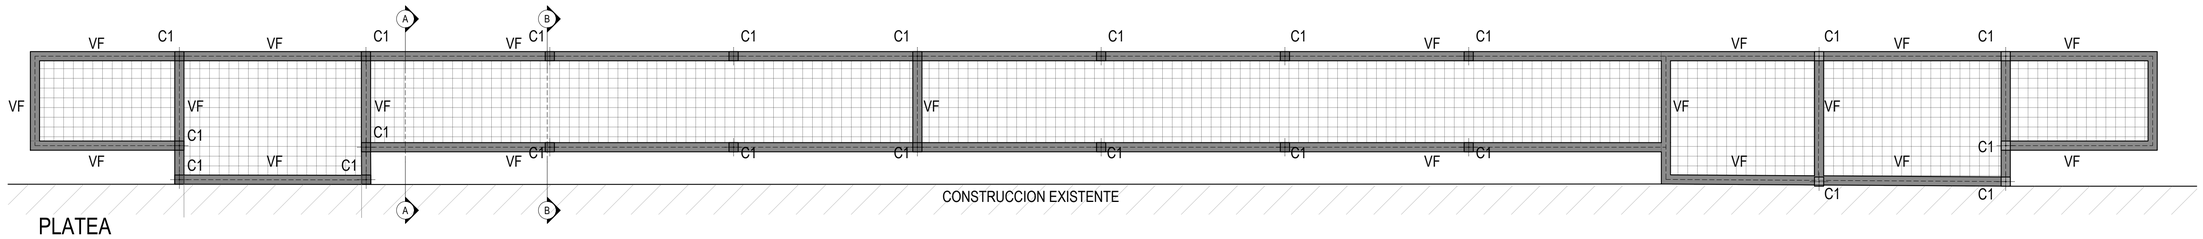

PLATEA

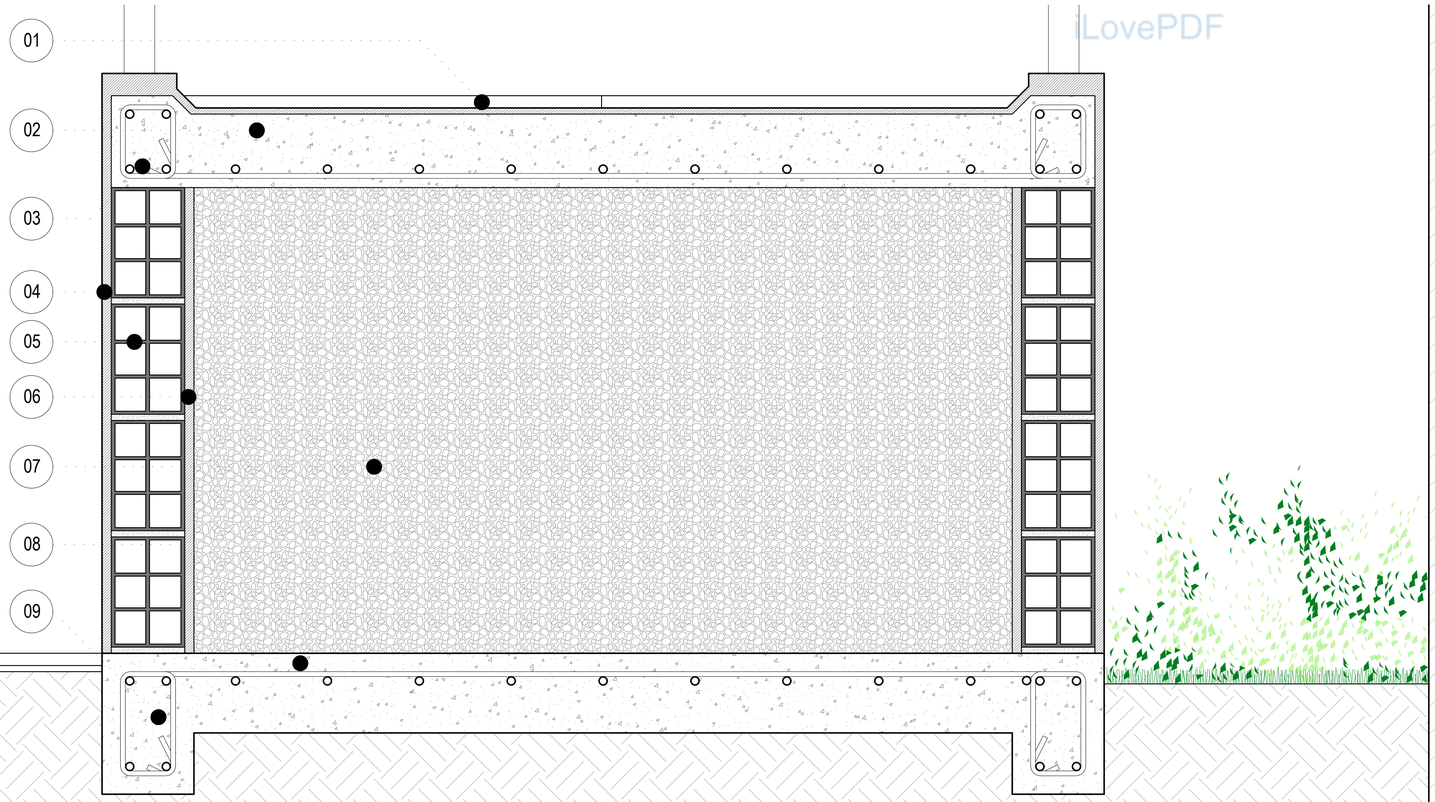

CORTE A-A

CONSTRUCCION EXISTENTE

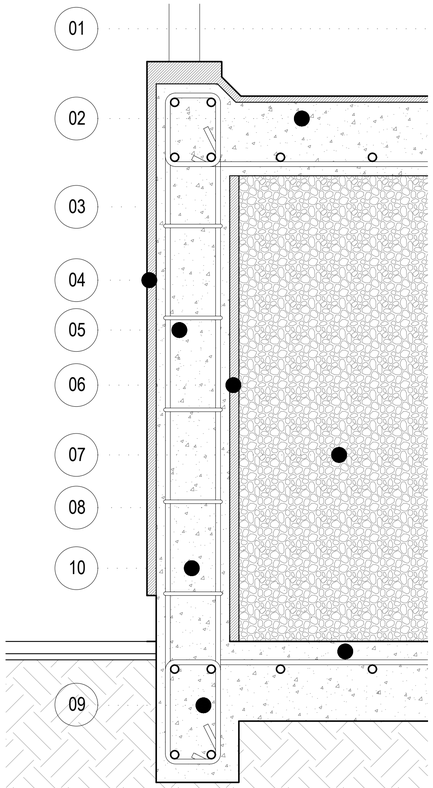

CORTE B-B

UBICACION

SIMBOLOGIA

REFERENCIAS

01 Piso de placa de granito fiamatado 0.60x1.20.

02 Losa de H°A° para rampa. (Malla Ø5 c/15cm).

03 Encadenado de H°A° de 12x15 (Ø8 c/estr. Ø6c/15cm).

04 Terminacion revoque texturado plastico color a definir.

05 Mamposteria de ladrillo hueco 12x18x18.

06 Revoque interior c/hidorfugo, terminacion con Sika Monotop 107.

07 Relleno calcareo compactado s/ETP.

08 Platea de H°A° (Malla Ø6 c/15).

09 Viga de fundacion de H°A° de 15x23 (Ø8 c/estr. Ø6c/15cm).

10 Refuerzo vertical de H°A° de 12x15 (Ø8 c/estr. Ø6c/15cm).

NOTAS

TODAS LAS CANTIDADES, SUPERFICIES Y DIMENSIONES AQUI DESCRIPTAS SON INDICATIVAS Y A LOS FINES DE LA COTIZACION DE LA OBRA. LAS MISMAS DEBERAN SER VERIFICADAS EN SU TOTALIDAD EN OBRA, BAJO LA EXCLUSIVA RESPONSABILIDAD DEL CONTRATISTA.
LOS TRABAJOS A FIN DE COMPLETAR LAS CARPINTERIAS, ESTAN TODOS INDICADOS Y REFERENCIADOS EN LA PLANILLA DE DETALLE CORRESPONDIENTE.

PODER JUDICIAL
RIO NEGRO

AREA DE INFRAESTRUCTURA Y ARQUITECTURA

OBRA: COMPLEJO JUDICIAL CIUDAD CIPOLLETTI

LUGAR: CIPOLLETTI

PLANO: VISTAS	ESCALA 1:100
ARCHIVO: CJCC_AR-VISTAS	

UBICACION

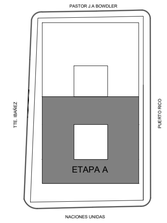

SIMBOLOGIA

M
A| B
M-Tipo de muro
A- Terminacion A
B- Terminacion B

TIPO DE MURO	
LH08	Ladrillo hueco 08x19x33
LH12	Ladrillo hueco 12x19x33
LH18	Ladrillo hueco 18x19x33
LM	Ladrillo macizo
PYC	Placa de comun
TH	Tabique de hormigon

TERMINACIONES	
P	Revestimiento porcellanatto
E	Enduido plastico/pintura satinada
Y	Engr. y enluc. de yeso/ pint. latex satinada
D	Placa de MDF 15mm rev. melamina
R	Revoque plastico texturado
V	Impreg. hidrorep. inc. en base a siloxinasis

LOS TRABAJOS A COTIZAR DEBEN INCLUIR TODOS LOS RUBROS Y SUBRUBROS NECESARIOS, A FIN DE LOGRAR LA TERMINACION INDICADA EN EL PLANO.

REFERENCIAS

- Mamposteria a demoler
- Mamposteria a ejecutar ladrillo común esp. 15cm.
- Mamposteria a ejecutar ladrillo hueco distintos espesores
- Tabique de doble placa acustica de roca de yeso estructural en ambas con barrier acustico y aislacion interna de celulosa proyectada. (ver detalle)
- Tabique Placa roca de yeso y estructura 70 mm.
- Tabique Placa roca de yeso y estructura 70 mm. sobre dintel
- Placa roca de yeso a colocar
- Placa roca de yeso a colocar sobre dintel
- Aislación Celulosa Proyectada
- Yeso Proyectado s/ mamposteria (se contempla en Salas de Racks completar el la proyección faltante hasta losa p/ unificar paramento)
- Superficie existente de revoque a terminar con enduido plastico para exterior
- Superficie existente de hormigon con terminacion de visteo a ejecutar
- Superficie existente de hormigon a ejecutar terminacion pintura antigrafiti
- Superficie porcellanatto a ejecutar (idem existente)
- Revoque plastico exterior
- Revestimiento de madera en frente de ascensores con tablas de maderas tipo Roble Americano
- Revestimiento de madera en tabiques tipo Roble Americano s/placa de yeso
- Mobiliario a colocar con fondo de melamina Roble Americano
- Tapas de placa de yeso en ME
- Picar y reahcer revoque hasta 60cm con hidrofugo y cemento ARS

Los trabajos a cotizar deben incluir todos los rubros y subrubros necesarios, a fin de lograr la terminacion indicada en el plano.

NOTAS

TODAS LAS CANTIDADES, SUPERFICIES Y DIMENSIONES AQUI DESCRIPTAS SON INDICATIVAS Y A LOS FINES DE LA COTIZACION DE LOS TRABAJOS, LAS MISMAS DEBERAN SER VERIFICADAS EN SU TOTALIDAD EN OBRA, BAJO LA EXCLUSIVA RESPONSABILIDAD DEL CONTRATISTA.
LOS TRABAJOS A COTIZAR DEBEN INCLUIR TODOS LOS RUBROS Y SUBRUBROS NECESARIOS, A FIN DE LOGRAR LA TERMINACION INDICADA EN EL PLANO.

PODER JUDICIAL
RIO NEGRO

AREA DE INFRAESTRUCTURA Y ARQUITECTURA

OBRA: COMPLEJO JUDICIAL CIUDAD CIPOLLETTI

LUGAR: CIPOLLETTI

PLANO: TERMINACION ENVOLVENTES-SS | ESCALA 1:100

ARCHIVO: CJCC_AR-TERMINACIONES ENVOLVENTES

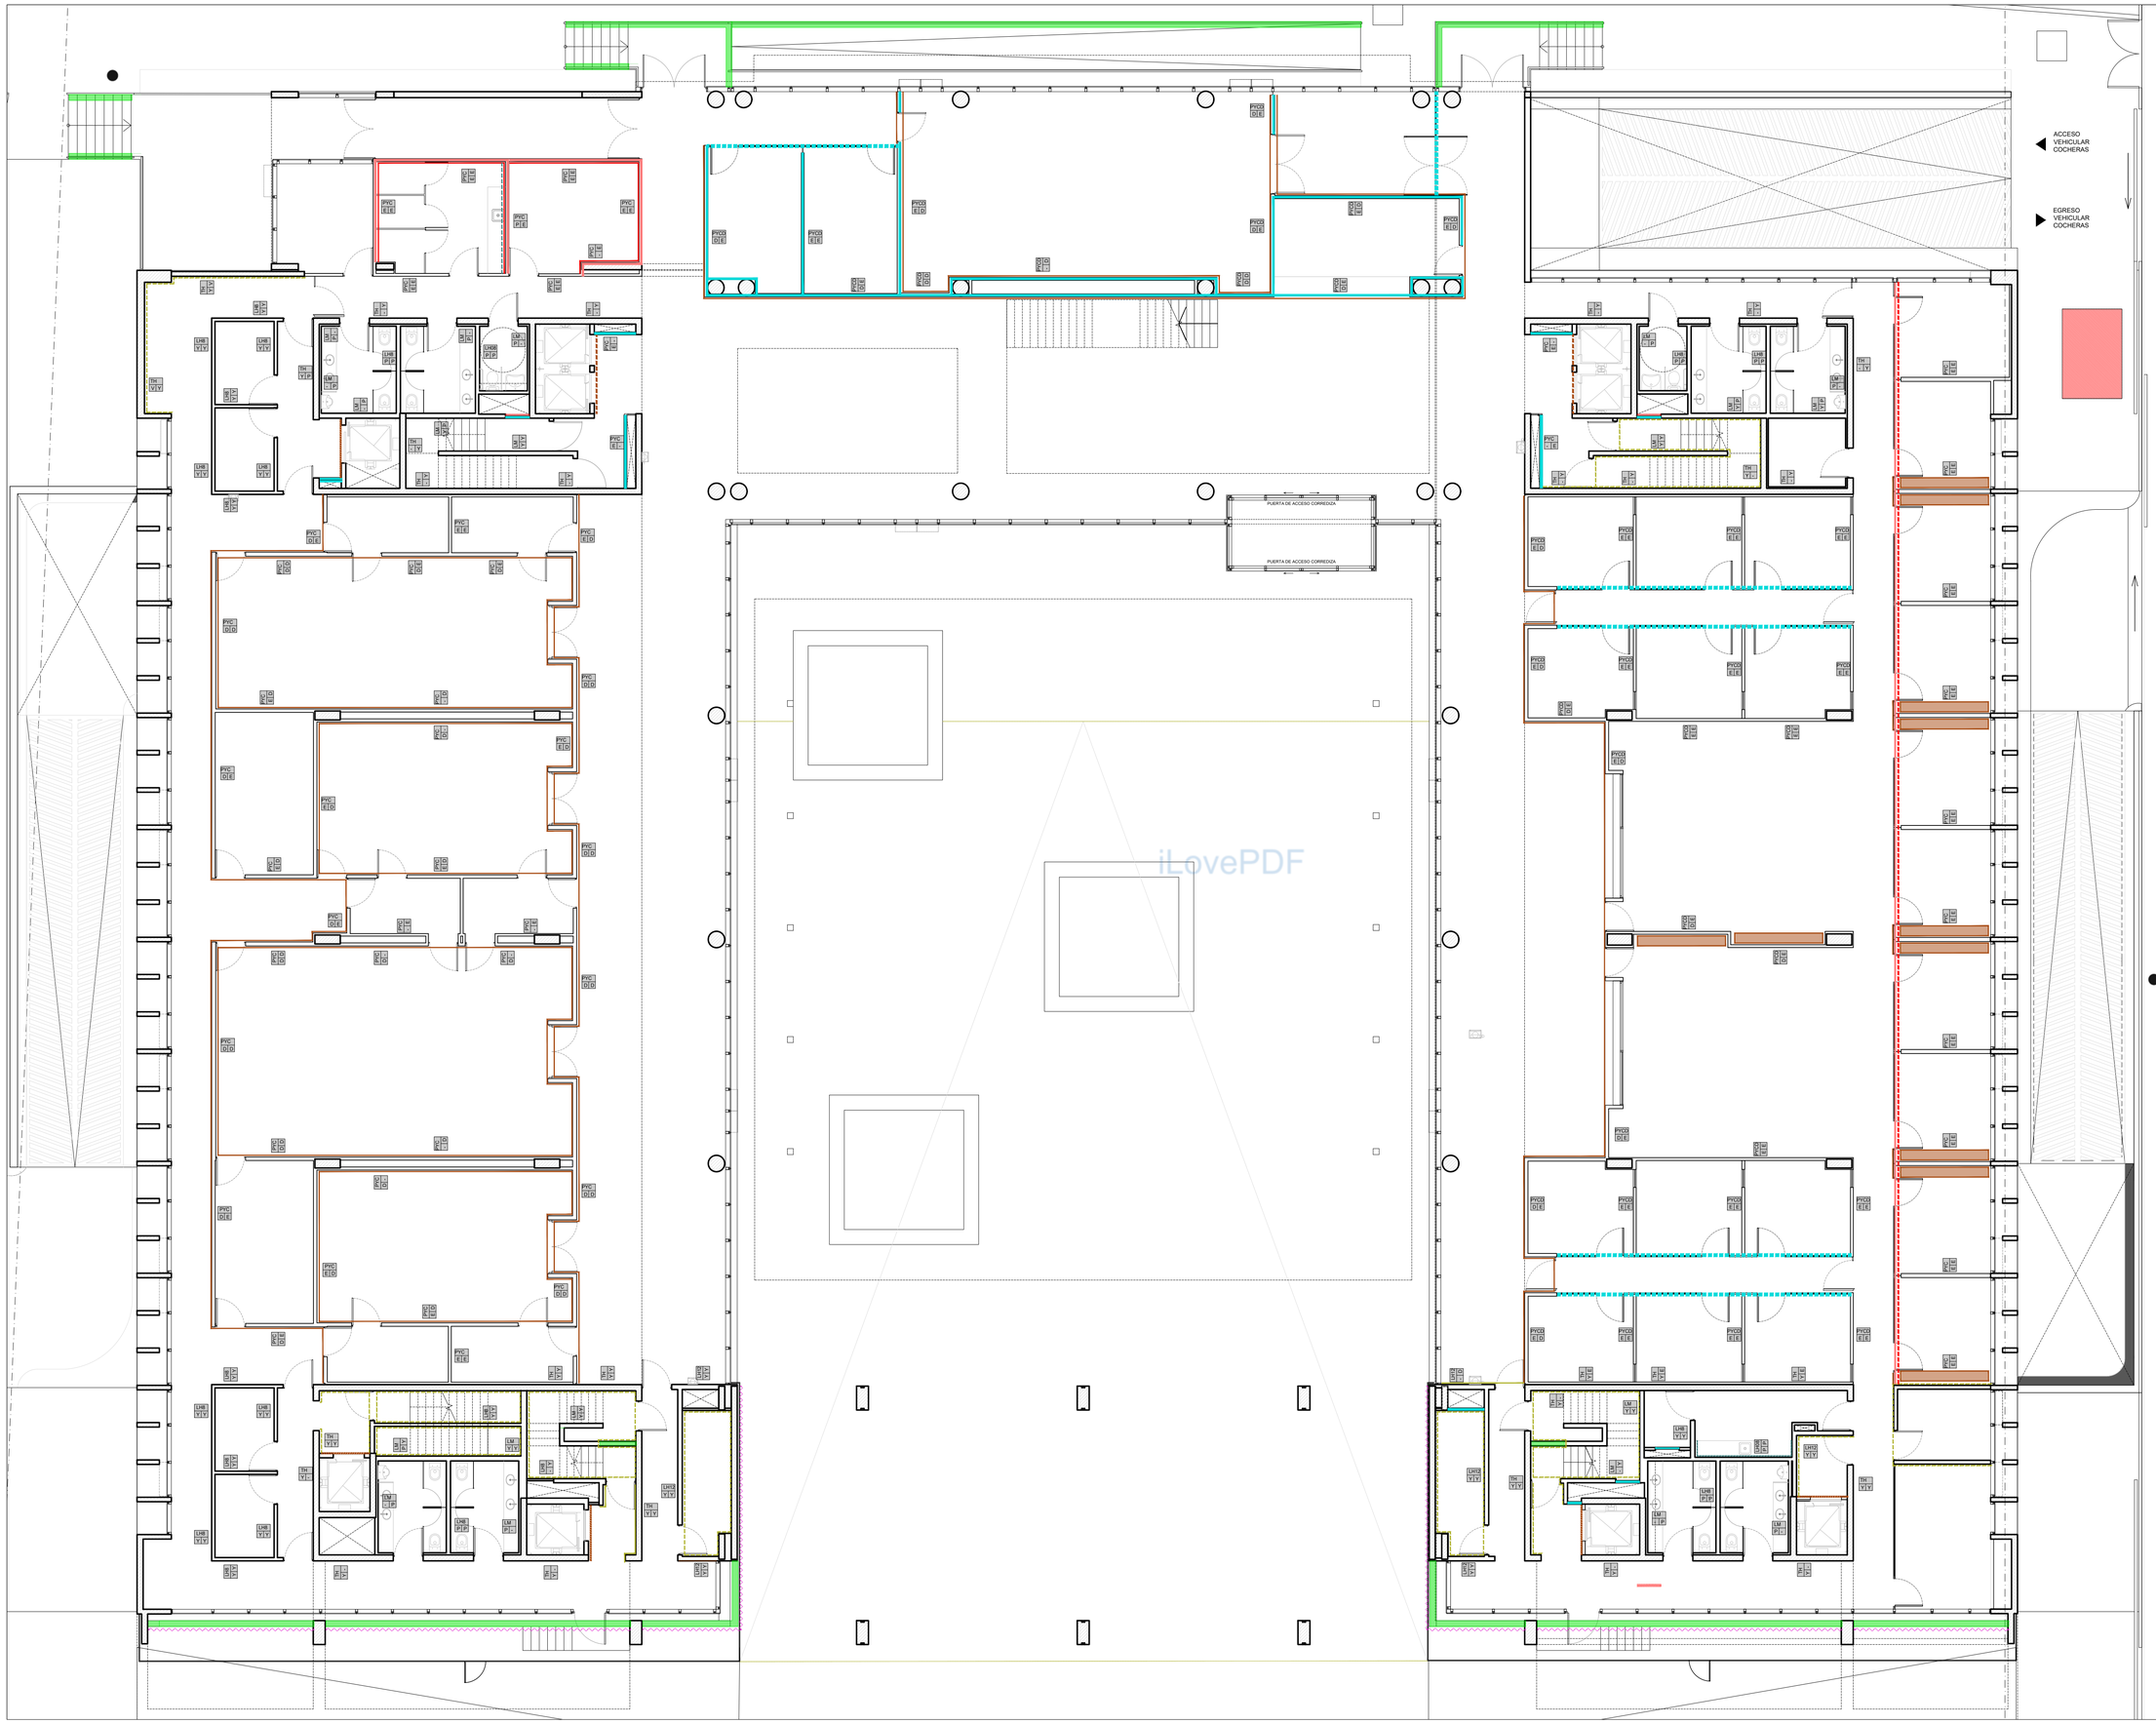

UBICACION

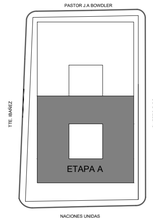

SIMBOLOGIA

M-Tipo de muro
A- Terminacion A
B- Terminacion B

TIPO DE MURO	
LH08	Ladrillo hueco 08x19x33
LH12	Ladrillo hueco 12x19x33
LH18	Ladrillo hueco 18x19x33
LM	Ladrillo macizo
PYC	Placa de comun
TH	Tabique de hormigon

TERMINACIONES	
P	Revestimiento porcellanatto
E	Enduido plastico/pintura satinada
Y	Engr. y enluc. de yeso/ pint. latex satinada
O	Placa de MDF 15mm rev. melamina
R	Revoque plastico texturado
V	Impreg. hidroep. inc. en base a siloxinasis

LOS TRABAJOS A COTIZAR DEBEN INCLUIR TODOS LOS RUBROS Y SUBRUBROS NECESAROS, A FIN DE LOGRAR LA TERMINACION INDICADA EN EL PLANO.

REFERENCIAS

- Mamposteria a demoler
- Mamposteria a ejecutar ladrillo común esp. 15cm.
- Mamposteria a ejecutar ladrillo hueco distintos espesores
- Tabique de doble placa acustica de roca de yeso estructural en ambas con barrier acustico y aislacion interna de celulosa proyectada. (ver detalle)
- Tabique Placa roca de yeso y estructura 70 mm.
- Tabique Placa roca de yeso y estructura 70 mm. sobre dintel
- Placa roca de yeso a colocar
- Placa roca de yeso a colocar sobre dintel
- Aislación Celulosa Proyectada
- Yeso Proyectado s/ mamposteria (se contempla en Salas de Racks completar el la proyección faltante hasta losa p/ unificar paramento)
- Superficie existente de revoque a terminar con enduido plastico para exterior
- Superficie existente de hormigon con terminacion de visteo a ejecutar
- Superficie existente de hormigon a ejecutar terminacion pintura antigrafiti
- Superficie porcellanatto a ejecutar (idem existente)
- Revoque plastico exterior
- Revestimiento de madera en frente de ascensores con tablas de maderas tipo Roble Americano
- Revestimiento de madera en tabiques tipo Roble Americano s/placa de yeso
- Mobiliario a colocar con fondo de melamina Roble Americano
- Tapas de placa de yeso en ME
- Picar y reahcer revoque hasta 60cm con hidrofugo y cemento ARS

Los trabajos a cotizar deben incluir todos los rubros y subrubros necesarios, a fin de lograr la terminacion indicada en el plano.

NOTAS

TODAS LAS CANTIDADES, SUPERFICIES Y DIMENSIONES AQUI DESCRIPTAS SON INDICATIVAS Y A LOS FINES DE LA COTIZACION DE LOS TRABAJOS, LAS MISMAS DEBERAN SER VERIFICADAS EN SU TOTALIDAD EN OBRA, BAJO LA EXCLUSIVA RESPONSABILIDAD DEL CONTRATISTA.
LOS TRABAJOS A COTIZAR DEBEN INCLUIR TODOS LOS RUBROS Y SUBRUBROS NECESAROS, A FIN DE LOGRAR LA TERMINACION INDICADA EN EL PLANO.

PODER JUDICIAL
RIO NEGRO

AREA DE INFRAESTRUCTURA Y ARQUITECTURA

OBRA: COMPLEJO JUDICIAL CIUDAD CIPOLLETTI

LUGAR: CIPOLLETTI

PLANO: TERMINACION ENVOLVENTES-PB | ESCALA 1:100

ARCHIVO: CJCC_AR-TERMINACIONES ENVOLVENTES

iLovePDF

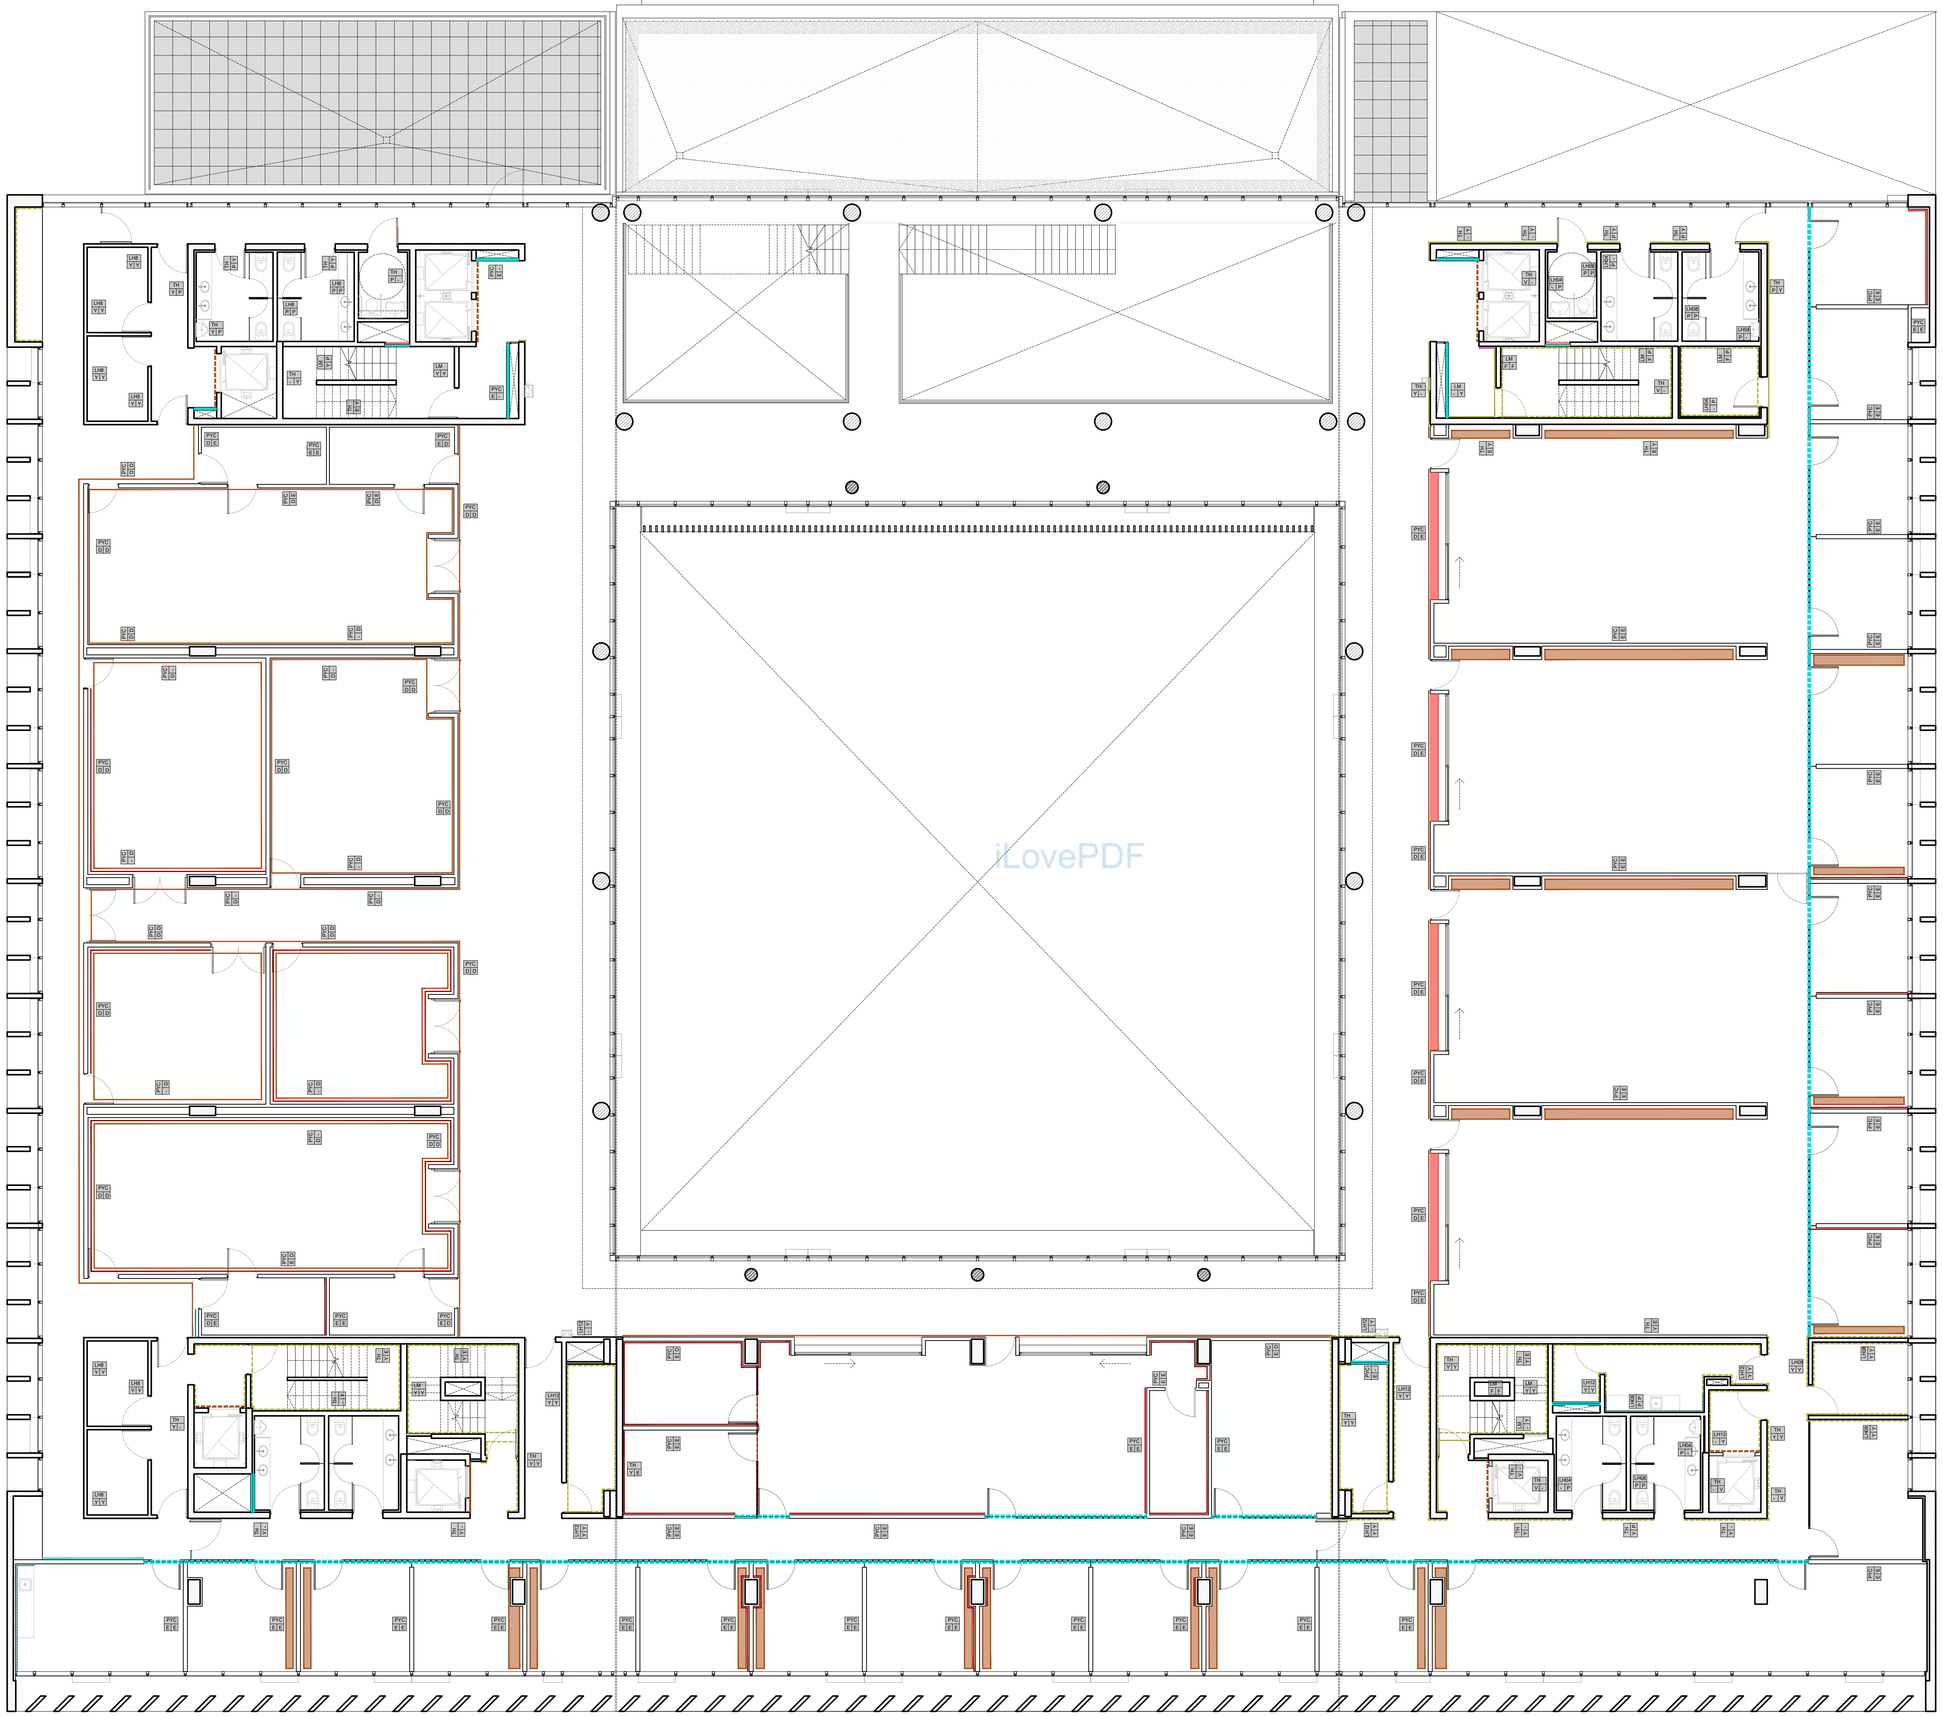

UBICACION

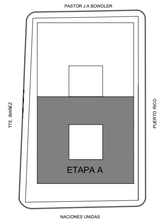

SIMBOLOGIA

M-Tipo de muro
A- Terminacion A
B- Terminacion B

TIPO DE MURO	
LH08	Ladrillo hueco 08x19x33
LH12	Ladrillo hueco 12x19x33
LH18	Ladrillo hueco 18x19x33
LM	Ladrillo macizo
PYC	Placa de comun
TH	Tabique de hormigon

TERMINACIONES	
P	Revestimiento porcellanatto
E	Enduido plastico/pintura satinada
V	Engr. y enluc. de yeso/ pint. latex satinada
D	Placa de MDF 15mm rev. melamina
R	Revoque plastico texturado
V.	Impreg. hidrorep. inc. en base a siloxinasis

LOS TRABAJOS A COTIZAR DEBEN INCLUIR TODOS LOS RUBROS Y SUBRUBROS NECESARIOS, A FIN DE LOGRAR LA TERMINACION INDICADA EN EL PLANO.

REFERENCIAS

- Mampostería a demoler
- Mampostería a ejecutar ladrillo común esp. 15cm.
- Mampostería a ejecutar ladrillo hueco distintos espesores
- Tabique de doble placa acustica de roca de yeso estructural en ambas con barrier acustico y aislacion interna de celulosa proyectada. (ver detalle)
- Tabique Placa roca de yeso y estructura 70 mm.
- Tabique Placa roca de yeso y estructura 70 mm. sobre dintel
- Placa roca de yeso a colocar
- Placa roca de yeso a colocar sobre dintel
- Aislación Celulosa Proyectada
- Yeso Proyectado s/ mamposteria (se contempla en Salas de Racks completar el la proyección faltante hasta losa p/ unificar paramento)
- Superficie existente de revoque a terminar con enduido plastico para exterior
- Superficie existente de hormigon con terminacion de visteo a ejecutar
- Superficie existente de hormigon a ejecutar terminacion pintura antigrafiti
- Superficie porcellanatto a ejecutar (idem existente)
- Revoque plastico exterior
- Revestimiento de madera en frente de ascensores con tablas de maderas tipo Roble Americano
- Revestimiento de madera en tabiques tipo Roble Americano s/placa de yeso
- Mobiliario a colocar con fondo de melamina Roble Americano
- Tapas de placa de yeso en ME
- Picar y reahcer revoque hasta 60cm con hidrofugo y cemento ARS

Los trabajos a cotizar deben incluir todos los rubros y subrubros necesarios, a fin de lograr la terminacion indicada en el plano.

NOTAS

TODAS LAS CANTIDADES, SUPERFICIES Y DIMENSIONES AQUI DESCRIPTAS SON INDICATIVAS Y A LOS FINES DE LA COTIZACION DE LOS TRABAJOS, LAS MISMAS DEBERAN SER VERIFICADAS EN SU TOTALIDAD EN OBRA, BAJO LA EXCLUSIVA RESPONSABILIDAD DEL CONTRATISTA.
LOS TRABAJOS A COTIZAR DEBEN INCLUIR TODOS LOS RUBROS Y SUBRUBROS NECESARIOS, A FIN DE LOGRAR LA TERMINACION INDICADA EN EL PLANO.

PODER JUDICIAL RIO NEGRO

AREA DE INFRAESTRUCTURA Y ARQUITECTURA

OBRA: COMPLEJO JUDICIAL CIUDAD CIPOLLETTI

LUGAR: CIPOLLETTI

PLANO: TERMINACION ENVOLVENTES-1P | ESCALA 1:100

ARCHIVO: CJCC_AR-TERMINACIONES ENVOLVENTES

iLovePDF

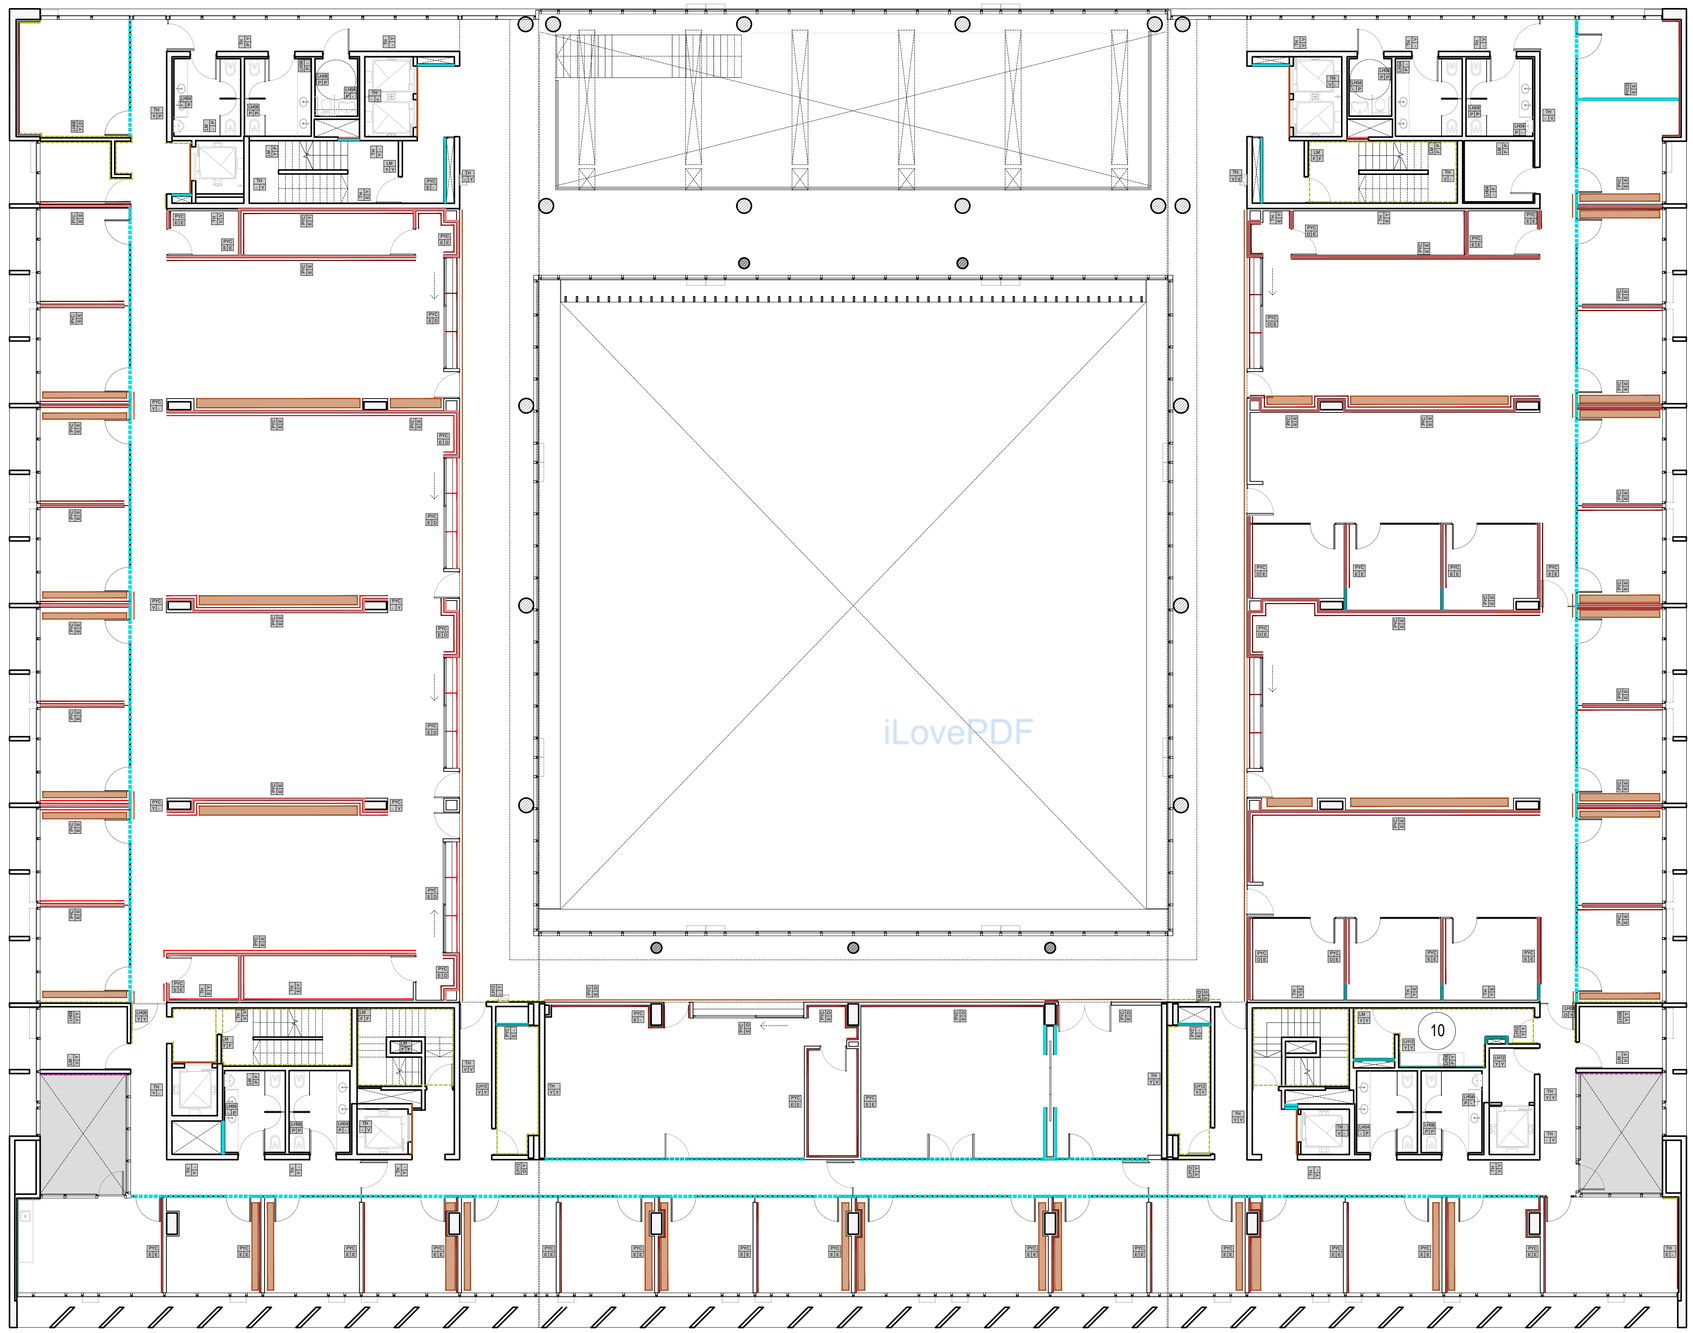

iLovePDF

UBICACION

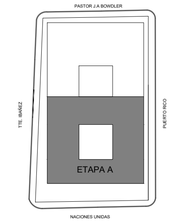

SIMBOLOGIA

M
A | B

M-Tipo de muro
A- Terminacion A
B- Terminacion B

TIPO DE MURO	
LH08	Ladrillo hueco 08x19x33
LH12	Ladrillo hueco 12x19x33
LH18	Ladrillo hueco 18x19x33
LM	Ladrillo macizo
PYC	Placa de comun
TH	Tabique de hormigon

TERMINACIONES	
P	Revestimiento porcellanatto
E	Enduido plastico/pintura satinada
Y	Engr. y enluc. de yeso/ pint. latex satinada
D	Placa de MDF 15mm rev. melamina
R	Revoque plastico texturado
V	Impreg. hidrorep. inc. en base a siloxinasis

LOS TRABAJOS A COTIZAR DEBEN INCLUIR TODOS LOS RUBROS Y SUBRUBROS NECESARIOS, A FIN DE LOGRAR LA TERMINACION INDICADA EN EL PLANO.

REFERENCIAS

- Mamposteria a demoler
- Mamposteria a ejecutar ladrillo común esp. 15cm.
- Mamposteria a ejecutar ladrillo hueco distintos espesores
- Tabique de doble placa acustica de roca de yeso estructural en ambas con barrier acustico y aislacion interna de celulosa proyectada. (ver detalle)
- Tabique Placa roca de yeso y estructura 70 mm.
- Tabique Placa roca de yeso y estructura 70 mm. sobre dintel
- Placa roca de yeso a colocar
- Placa roca de yeso a colocar sobre dintel
- Aislación Celulosa Proyectada
- Yeso Proyectado s/ mamposteria (se contempla en Salas de Racks completar el la proyección faltante hasta losa p/ unificar paramento)
- Superficie existente de revoque a terminar con enduido plastico para exterior
- Superficie existente de hormigon con terminacion de visteo a ejecutar
- Superficie existente de hormigon a ejecutar terminacion pintura antigrafiti
- Superficie porcellanatto a ejecutar (idem existente)
- Revoque plastico exterior
- Revestimiento de madera en frente de ascensores con tablas de maderas tipo Roble Americano
- Revestimiento de madera en tabiques tipo Roble Americano s/placa de yeso
- Mobiliario a colocar con fondo de melamina Roble Americano
- Tapas de placa de yeso en ME
- Picar y reahcer revoque hasta 60cm con hidrofugo y cemento ARS

Los trabajos a cotizar deben incluir todos los rubros y subrubros necesarios, a fin de lograr la terminacion indicada en el plano.

NOTAS

TODAS LAS CANTIDADES, SUPERFICIES Y DIMENSIONES AQUI DESCRIPTAS SON INDICATIVAS Y A LOS FINES DE LA COTIZACION DE LOS TRABAJOS, LAS MISMAS DEBERAN SER VERIFICADAS EN SU TOTALIDAD EN OBRA, BAJO LA EXCLUSIVA RESPONSABILIDAD DEL CONTRATISTA.

LOS TRABAJOS A COTIZAR DEBEN INCLUIR TODOS LOS RUBROS Y SUBRUBROS NECESARIOS, A FIN DE LOGRAR LA TERMINACION INDICADA EN EL PLANO.

PODER JUDICIAL
RIO NEGRO

AREA DE INFRAESTRUCTURA Y ARQUITECTURA

OBRA: COMPLEJO JUDICIAL CIUDAD DE CIPOLLETTI

LUGAR: CIPOLLETTI

PLANO: TERMINACION ENVOLVENTES 2P | ESCALA 1:100

ARCHIVO: CJCC_AR-TERMINACIONES ENVOLVENTES

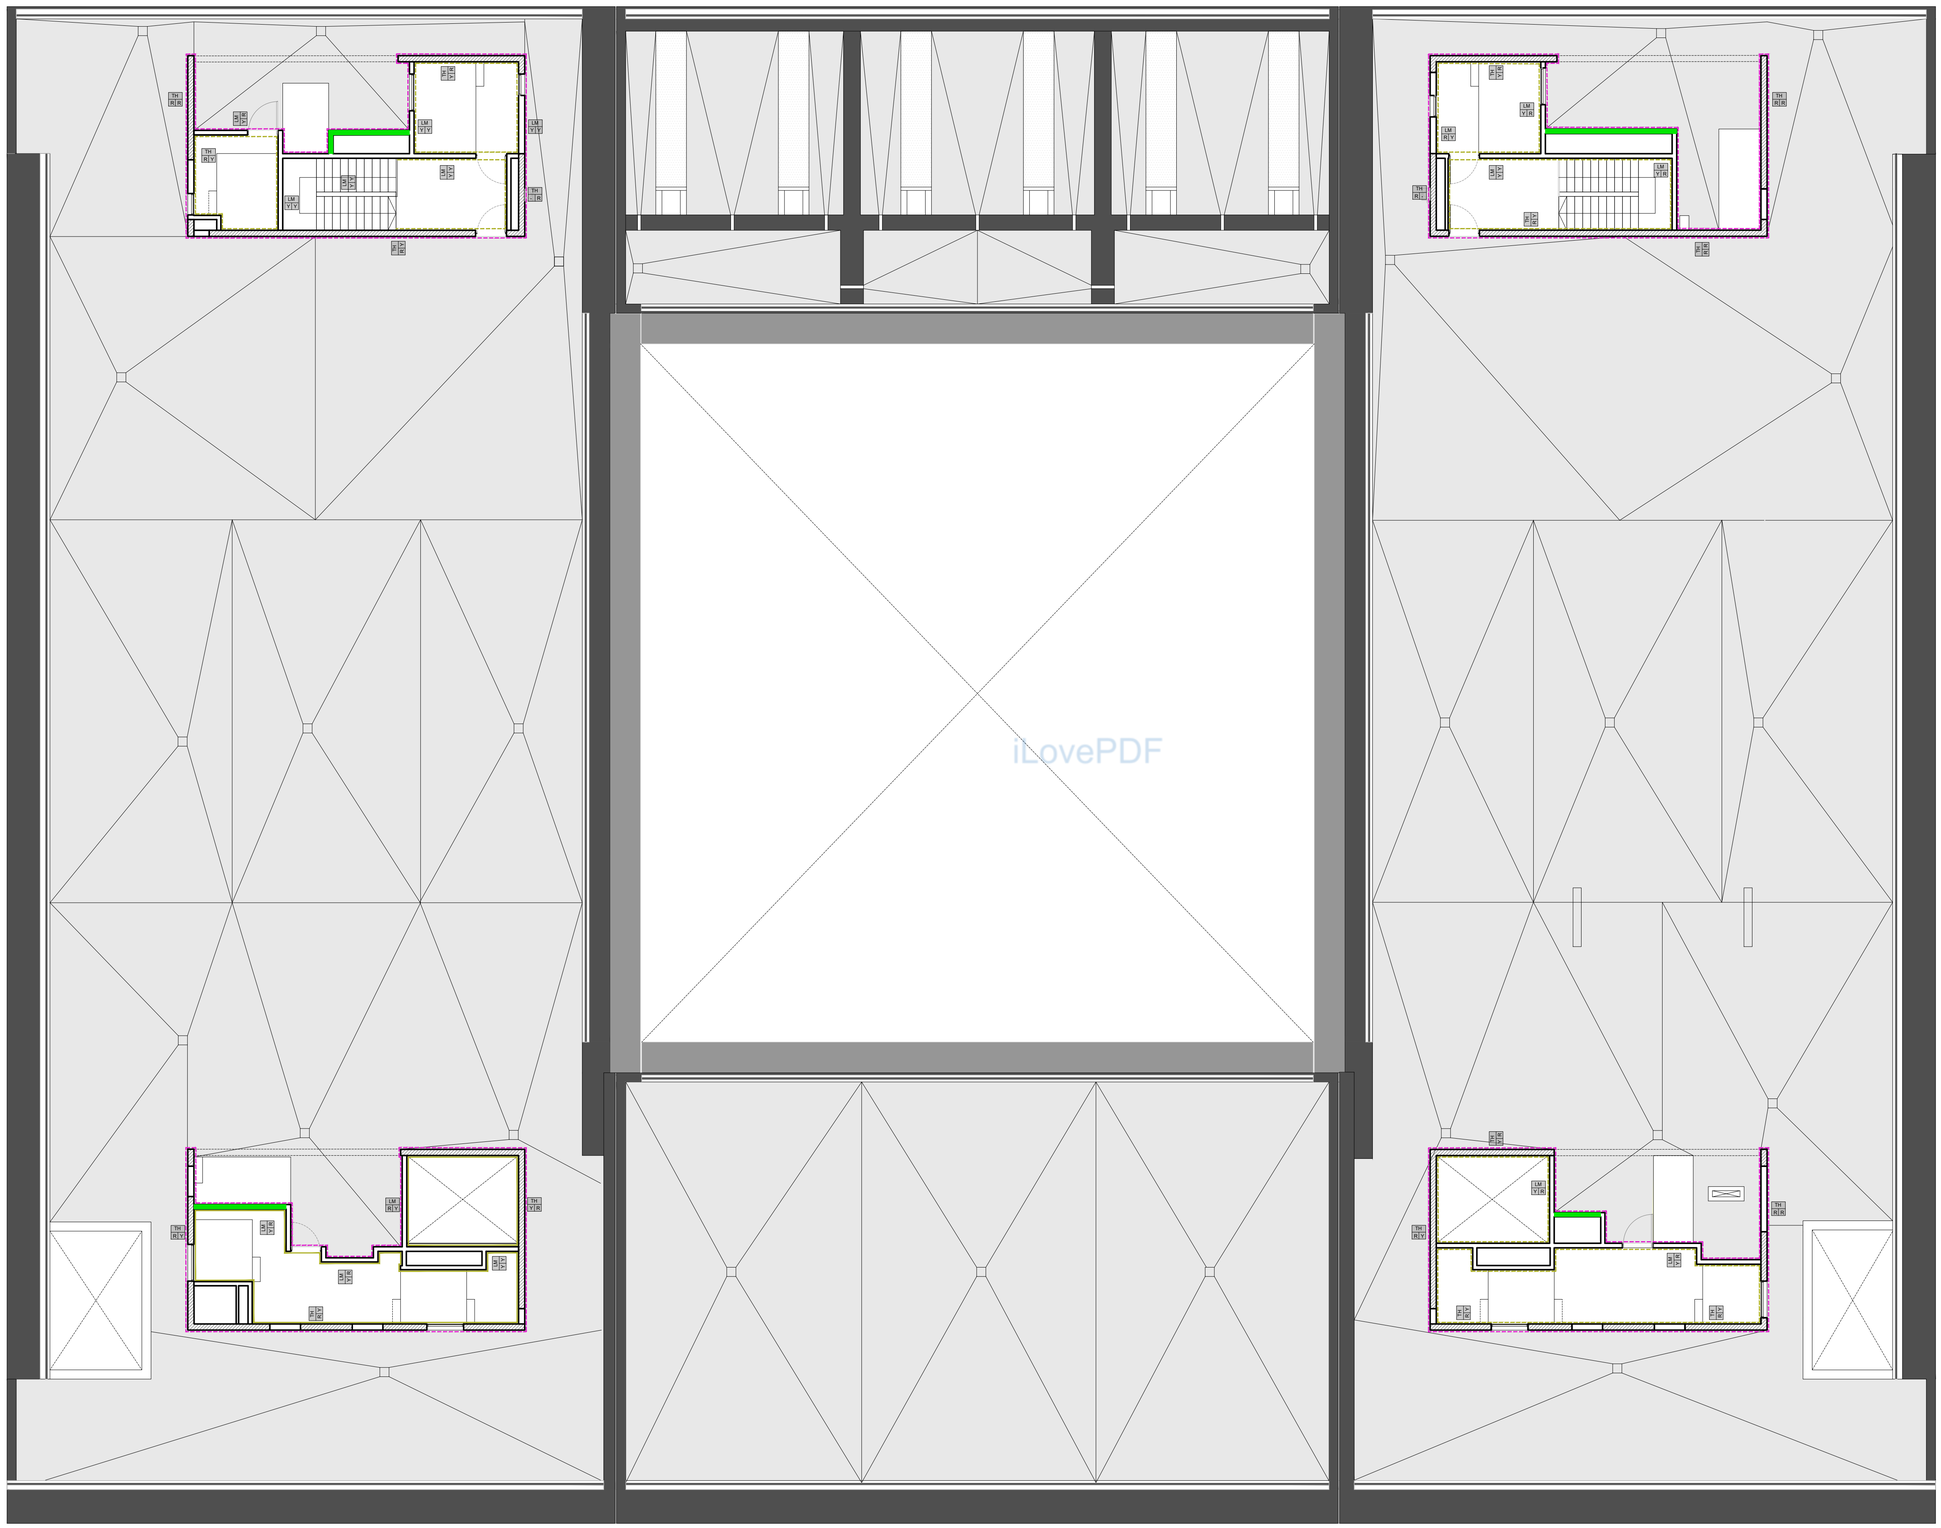

iLovePDF

UBICACION

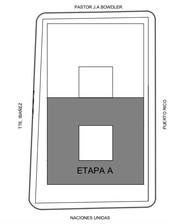

SIMBOLOGIA

M
A B

M-Tipo de muro
A- Terminacion A
B- Terminacion B

TIPO DE MURO	
LH08	Ladrillo hueco 08x19x33
LH12	Ladrillo hueco 12x19x33
LH18	Ladrillo hueco 18x19x33
LM	Ladrillo macizo
PYC	Placa de comun
TH	Tabique de hormigon
TERMINACIONES	
P	Revestimiento porcellanatto
E	Enduido plastico/pintura satinada
Y	Engr. y enluc. de yeso/ pint. latex satinada
D	Placa de MDF 15mm rev. melamina
R	Revoque plastico texturado
V	Impreg. hidrorep. inc. en base a siloxinaes

LOS TRABAJOS A COTIZAR DEBEN INCLUIR TODOS LOS RUBROS Y SUBRUBROS NECESARIOS, A FIN DE LOGRAR LA TERMINACION INDICADA EN EL PLANO.

REFERENCIAS

- Mamposteria a demoler
- Mamposteria a ejecutar ladrillo común esp. 15cm.
- Mamposteria a ejecutar ladrillo hueco distintos espesores
- Tabique de doble placa acustica de roca de yeso estructural en ambas con barrier acustico y aislacion interna de celulosa proyectada. (ver detalle)
- Tabique Placa roca de yeso y estructura 70 mm.
- Tabique Placa roca de yeso y estructura 70 mm. sobre dintel
- Placa roca de yeso a colocar
- Placa roca de yeso a colocar sobre dintel
- Aislación Celulosa Proyectada
- Yeso Proyectado s/ mamposteria (se contempla en Salas de Racks completar el la proyección faltante hasta losa p/ unificar paramento)
- Superficie existente de revoque a terminar con enduido plastico para exterior
- Superficie existente de hormigon con terminacion de visteo a ejecutar
- Superficie existente de hormigon a ejecutar terminacion pintura antigrafiti
- Superficie porcellanatto a ejecutar (idem existente)
- Revoque plastico exterior
- Revestimiento de madera en frente de ascensores con tablas de maderas tipo Roble Americano
- Revestimiento de madera en tabiques tipo Roble Americano s/placa de yeso
- Mobiliario a colocar con fondo de melamina Roble Americano
- Tapas de placa de yeso en ME
- Picar y reahcer revoque hasta 60cm con hidrofugo y cemento ARS

Los trabajos a cotizar deben incluir todos los rubros y subrubros necesarios, a fin de lograr la terminacion indicada en el plano.

NOTAS

TODAS LAS CANTIDADES, SUPERFICIES Y DIMENSIONES AQUI DESCRIPTAS SON INDICATIVAS Y A LOS FINES DE LA COTIZACION DE LOS TRABAJOS, LAS MISMAS DEBERAN SER VERIFICADAS EN SU TOTALIDAD EN OBRA, BAJO LA EXCLUSIVA RESPONSABILIDAD DEL CONTRATISTA.
LOS TRABAJOS A COTIZAR DEBEN INCLUIR TODOS LOS RUBROS Y SUBRUBROS NECESARIOS, A FIN DE LOGRAR LA TERMINACION INDICADA EN EL PLANO.

PODER JUDICIAL
RIO NEGRO

AREA DE INFRAESTRUCTURA Y ARQUITECTURA

OBRA:COMPLEJO JUDICIAL CIUDAD CIPOLLETTI

LUGAR: CIPOLLETTI

PLANO: TERMINACION ENVOLVENTES AZ | ESCALA 1:100

ARCHIVO: CJCC_AR-TERMINACIONES ENVOLVENTES

UBICACION

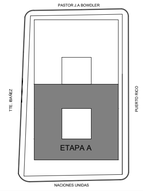

SIMBOLOGIA

REFERENCIAS

CONDICIONES DEL TIPO DE CIELORRASO GRAFICADO	CODIGO	DESCRIPCION
		ESTRUCTURA A EXTRAER
		ESTRUCTURA A MODIFICAR
		ESTRUCTURA A MANTENER

NOTAS

PODER JUDICIAL
RIO NEGRO

AREA DE INFRAESTRUCTURA Y ARQUITECTURA

OBRA: COMPLEJO JUDICIAL CIUDAD DE CIPOLLETTI

LUGAR: CIPOLLETTI

PLANO: CIELORRASOS EXISTENTES_SS

ESCALA 1:100

iLovePDF

UBICACION

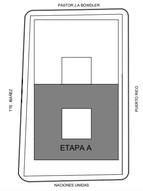

SIMBOLOGIA

REFERENCIAS

CONDICIONES DEL TIPO DE CIELORRASO GRAFITADO	CODIGO	DESCRIPCION
		ESTRUCTURA A EXTRAER
		ESTRUCTURA A MODIFICAR
		ESTRUCTURA A MANTENER

NOTAS

PODER JUDICIAL
RIO NEGRO

AREA DE INFRAESTRUCTURA Y ARQUITECTURA

OBRA: COMPLEJO JUDICIAL CIUDAD DE CIPOLLETTI

LUGAR: CIPOLLETTI

PLANO: CIELORRASOS EXISTENTES_PB | ESCALA 1:100

iLovePDF

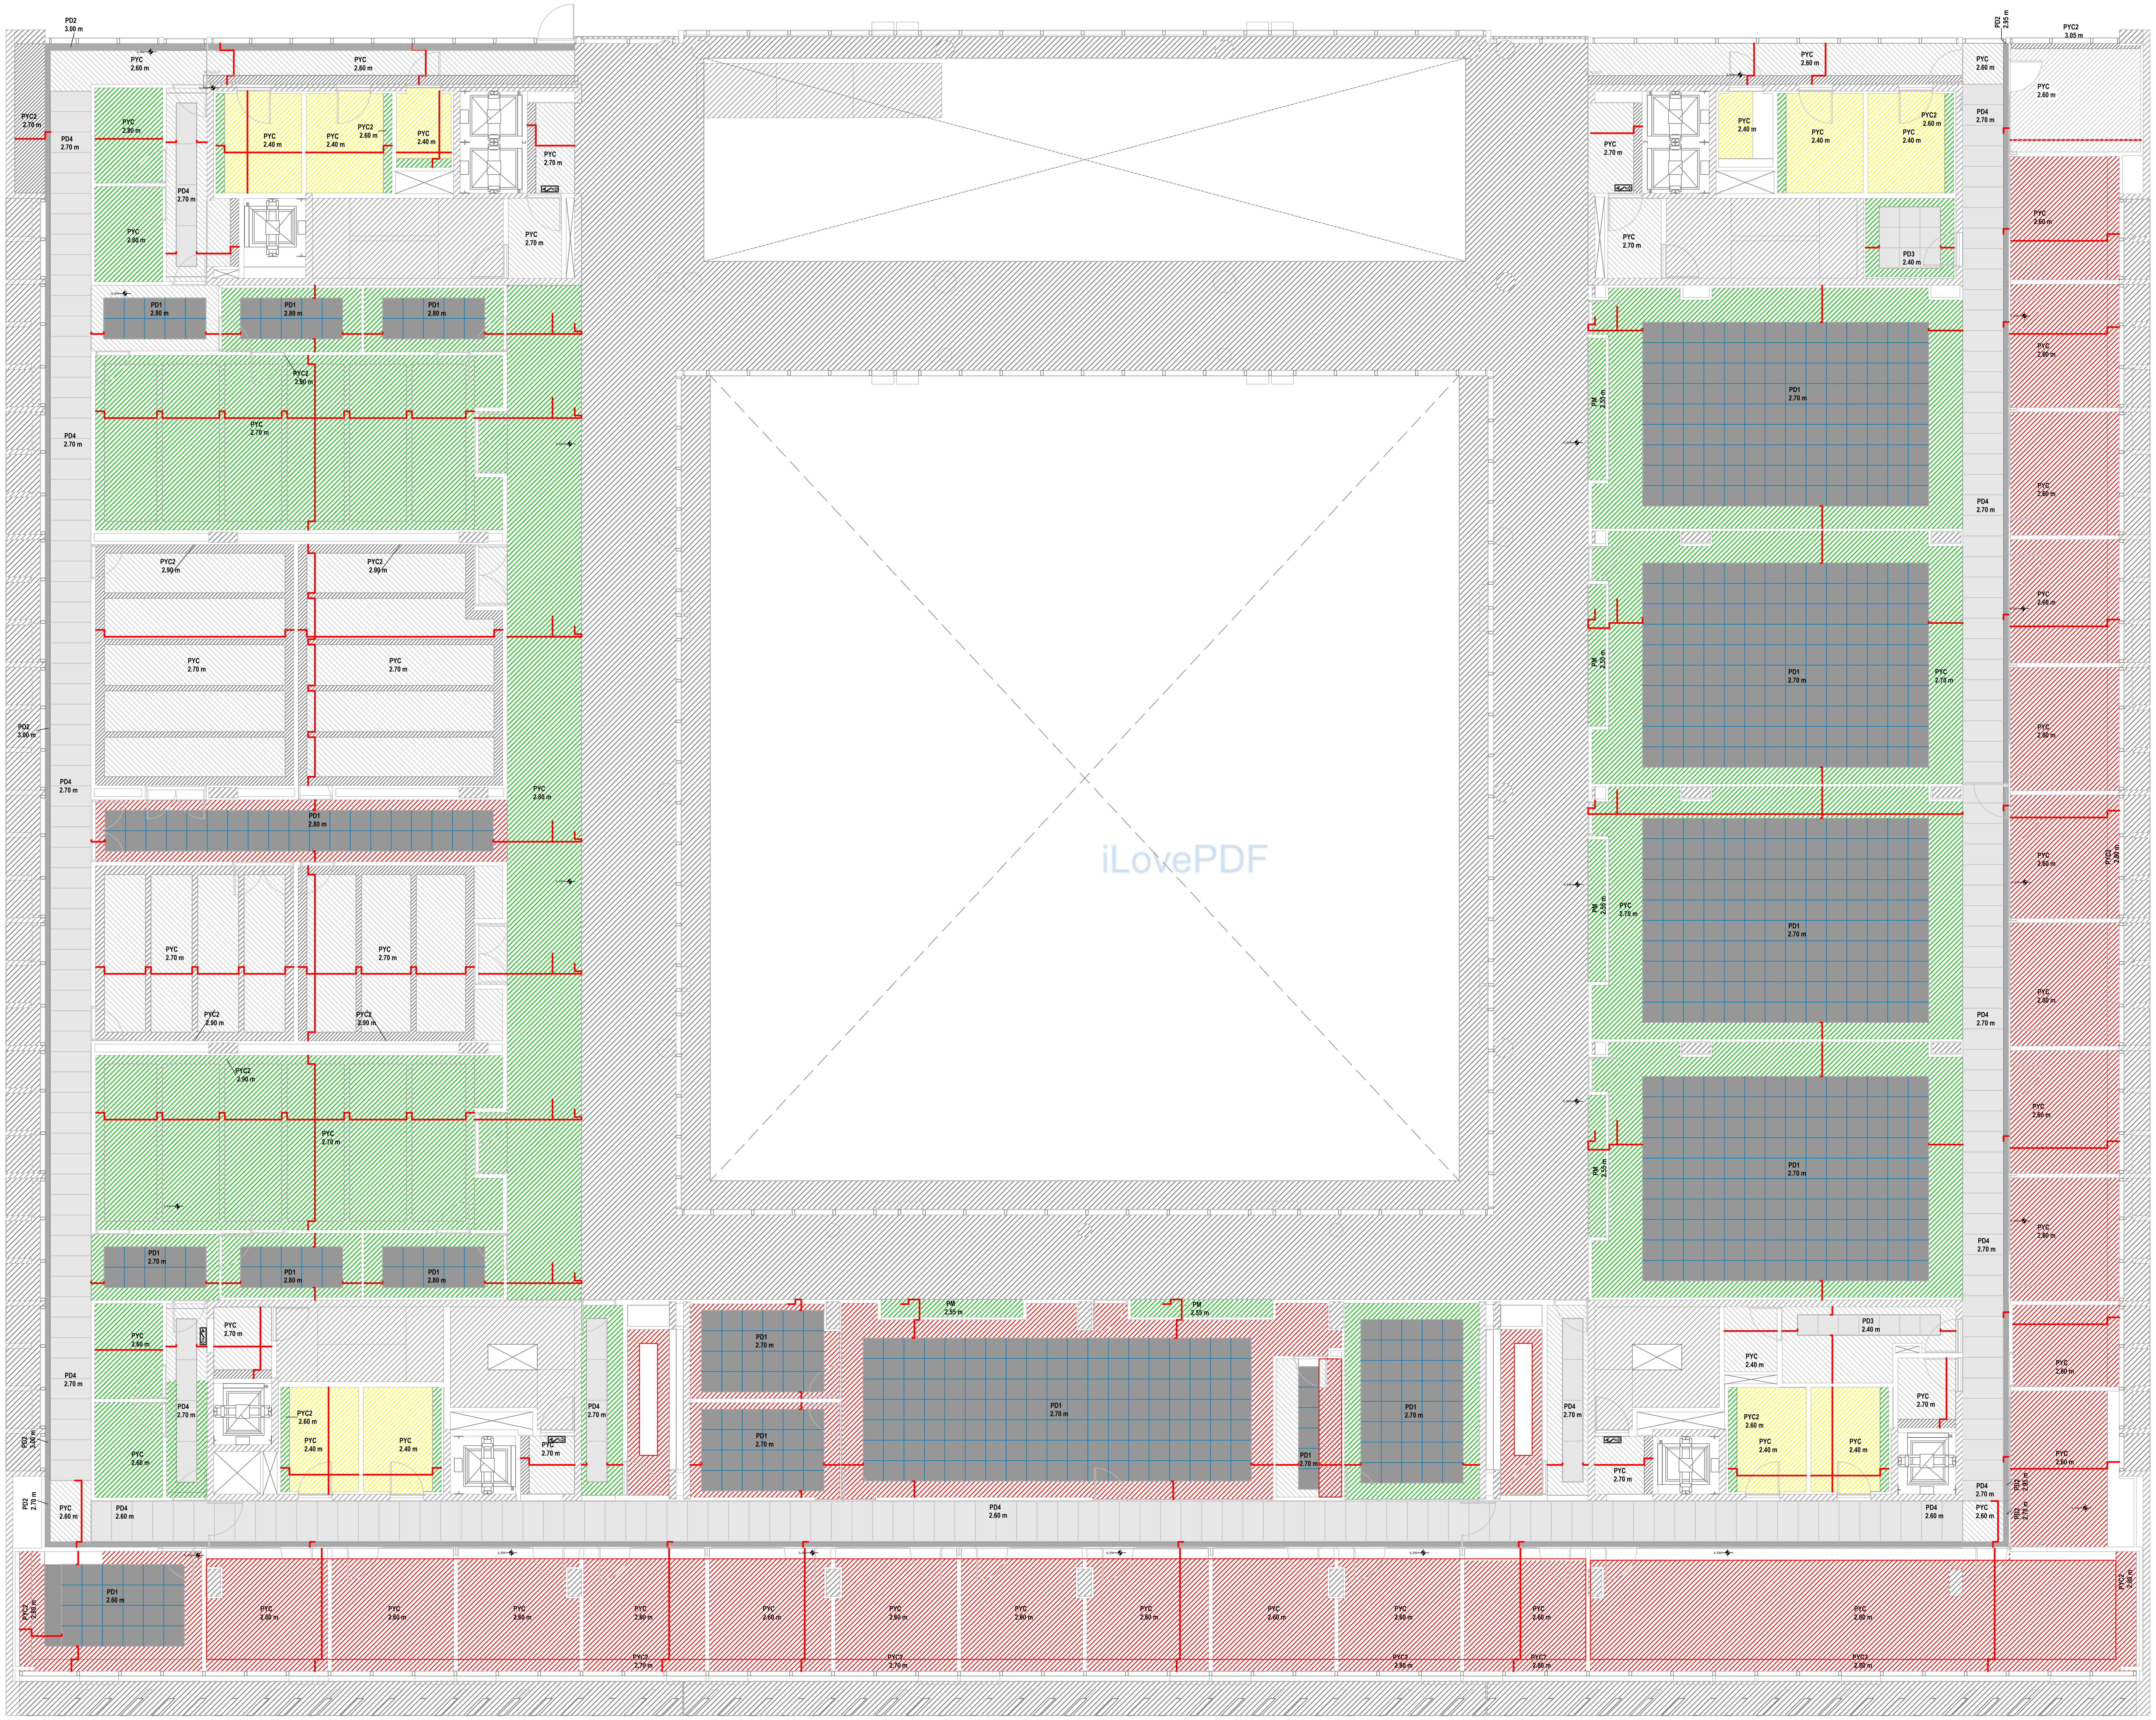

UBICACION

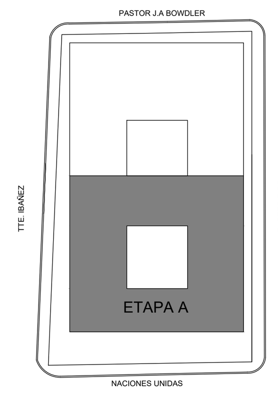

SIMBOLOGIA

REFERENCIAS

CONDICIONES DEL TIPO DE CIELORRASO		
GRAFISMO	CODIGO	DESCRIPCION
(rojo)		ESTRUCTURA A EXTRAER
(amarillo)		ESTRUCTURA A MODIFICAR
(verde)		ESTRUCTURA A MANTENER

NOTAS

PODER JUDICIAL
RIO NEGRO

AREA DE INFRAESTRUCTURA Y ARQUITECTURA

OBRA: COMPLEJO JUDICIAL CIUDAD DE CIPOLLETTI

LUGAR: CIPOLLETTI

PLANO: CIELORRASOS EXISTENTES_1P | ESCALA 1:100

iLovePDF

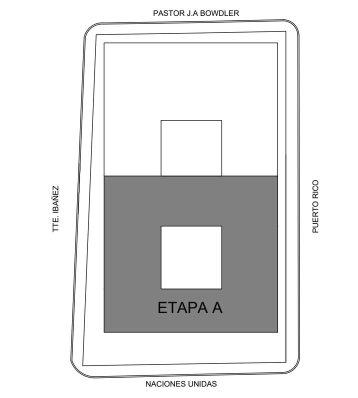

UBICACION

SIMBOLOGIA

REFERENCIAS

CONDICIONES DEL TIPO DE CIELORRASO		
GRAFISMO	CODIGO	DESCRIPCION
(rojo)		ESTRUCTURA A EXTRAER
(amarillo)		ESTRUCTURA A MODIFICAR
(verde)		ESTRUCTURA A MANTENER

NOTAS

PODER JUDICIAL
RIO NEGRO

AREA DE INFRAESTRUCTURA Y ARQUITECTURA

OBRA: COMPLEJO JUDICIAL CIUDAD DE CIPOLLETTI

LUGAR: CIPOLLETTI

PLANO: CIELORRASOS EXISTENTES_2P | ESCALA 1:100

iLovePDF

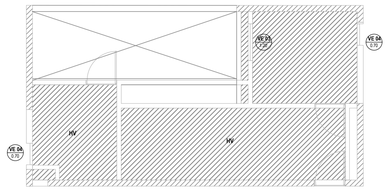

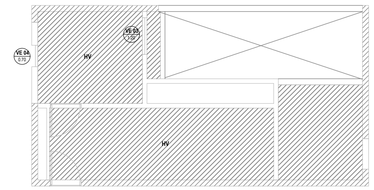

iLovePDF

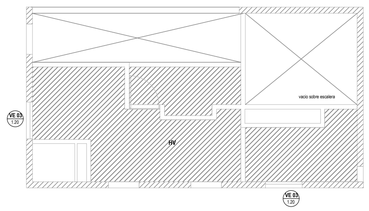

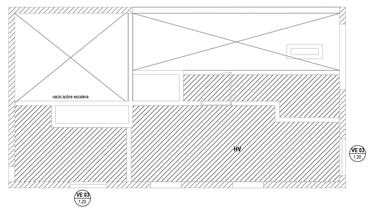

UBICACION

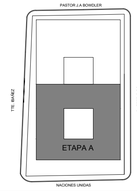

SIMBOLOGIA

REFERENCIAS

CONDICIONES DEL TIPO DE CIELORRASO (muy bien)	CODIGO	DESCRIPCION
		ESTRUCTURA A EXTRAER
		ESTRUCTURA A MODIFICAR
		ESTRUCTURA A MANTENER

NOTAS

PODER JUDICIAL
RIO NEGRO

AREA DE INFRAESTRUCTURA Y ARQUITECTURA

OBRA: COMPLEJO JUDICIAL CIUDAD DE CIPOLLETTI

LUGAR: CIPOLLETTI

PLANO: CIELORRASOS EXISTENTES_AZ | ESCALA 1:100

UBICACION

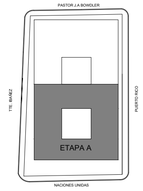

SIMBOLOGIA

TIPOS DE ARTEFACTOS				
N°	LOCAL	DESCRIPCION TECNICA	NOMBRE/ LAMPARA	BLOQUE
IL_01 IL_02	IL.JUICIOS	MODELO: MANDRIL RAPTUS PUNTERA 1 RIEL C/ CONTROL LUCCITE 4 LUMINARIA DE EMBUTIR RECTANGULAR LUCCITE MODELO: MANDRIL RAPTUS LUMINARIA DE EMBUTIR RECTANGULAR LUCCITE	2X 36 W LED LUCCITE	
IL_03	CIRCULACION PRINCIPAL	MODELO: MANDRIL RAPTUS LUCCITE 4 LUMINARIA DE EMBUTIR RECTANGULAR LUCCITE CUERPO DE ALUMINIO Y ACERO	2X 36 W LED LUCCITE	
IL_04	DESPACHO JUECES / DESPACHO OFICIOS	MODELO: MICRIL RTL ISE LUCCITE 4 LUMINARIA DE EMBUTIR RECTANGULAR LUCCITE CUERPO DE ALUMINIO Y ACERO	2X 36 W LED LUCCITE	
IL_05	MODELO ME	MODELO PANEL 60 ALUMINIO FLAT TRY ANODIZADO CLEAR OPAL BOLO	72 W 32 W LUMINARIA ELECTRONICO 4P	
IL_06	OFICINAS NEROUE	MODELO NAGUO ELEGANTE LUCCITE 4 BLANCO 35 X 600 CON DIFUSOR OPAL	36 W W ALUMINUTTE LINEA 600 CONDUCTOR ENTERO	
IL_07	BAJO ALACENAS	APLIQUE BAJO ALACENA MODELO SOFT LUCCITE MODELO SOFT CHAS. PELICULA LUCCITE	12 W LED CONDUCTOR ENTERO	
IL_08	COLUMNAS	MIRO PANEL ELITE 60 MODELO TORCUS DE LUCCITE 4 LUMINARIA DE EMBUTIR RECTANGULAR	4X 54 W	
IL_09	SUBSUELOS SERVICIOS	MODELO MARE DE LUCCITE 4 LUMINARIA DE EMBUTIR RECTANGULAR 1220 X 2400 MEDIDA 1200x1200MM	LUCCITE/ LED 36W 4K 3600 LM PHILIPS ESTANCO DE APLICAR	
IL_09A	SUBSUELOS SERVICIOS	MODELO MARE DE LUCCITE 4 LUMINARIA DE EMBUTIR RECTANGULAR MARE POLICARBONATO CON DIFUSOR TRANSPARENTE	LUCCITE/ LED 36W 4K 3600 LM PHILIPS ESTANCO DE APLICAR	
IL_10	ESCALERAS	MODELO EDGARE LED 18MM LUCCITE 4 PLATINA DE 80CM CUADRADA DIFUSOR DE ACRILICO OPAL	18 W PLAFON ETAN DE 600MM CONDUMEX UNIFAMO	
IL_11	SANITARIOS	MODELO MARE ETLS 117 LUMINARIA EMBUTIDA CIRCULAR	18 W	
IL_12	ARBOLES	MODELO KUANG REJILLA DE LUCCITE 4 PINZAS FOR SPOT DE EXTERIOR MODELO KUANG REJILLA DE LUCCITE 4 PINZAS PARA INSTALACION	18 W LED	
IL_13	COLUMNAS	APLIQUE DE PARED EXTERIOR MODELO AIR OPTICS TIPO WAKO DE LUCCITE MODELO PIMAN - 150/150/150	24 PM 48W LED UNITY LED	
IL_14	RAMPAS ACCESO -	EMPOTRABLE DE PISO IMEMETRO MODELO IMEMETRO DE LUCCITE TIPO ALUMI DE LUCCITE	1w	
IL_15	RAMPAS ACCESO -	MODELO LUCCITE 4 ESCUT APLIQUE DE PARED HERMETICO Y HERMETICO ESCUDO E INOX SPT	EXTERIOR LED 4 PCS ESCAPE DE LUCES CONDUMEX UNIFAMO	
IL_16	LUCARNAS	MINI LUCCITE TRY 10000 MAX LED 4K 40 W LUM 4000 PLATA C/ ONCENTRIC LINEA CONTINUA CODIGO TORTAL medida 300 50mm	40W/4000LM	
IL_Led E	BANCOS PLAZA INTERIOR	MODELO JAGHE LUCCITE 1/E MODELO LED BLANCO	40W 4000 LUMEN	
IL_Led I	CIRCULACION PRINCIPAL	MODELO TRINITY MEDIA LED 35 W 3 COLOR 4 LUMINARIA DE EMBUTIR RECTANGULAR LUCCITE CUERPO DE ALUMINIO Y ACERO	72 W 32 W LUMINARIA ELECTRONICO 4P	
IL_Em	EMERGENCIA ILUMINACIÓN	MODELO KAMPTO DE EMERGENCIA AUTONOMO PERMANENTE, AUTONOMO NO PERMANENTE, TEST AUTOMATICO, PARA LAMPARAS LED	1.5W	
IL_S	EMERGENCIA SEÑALIZACIÓN	MODELO SMALL 3CMBLUE CARTEL CON LUCCITE DE SALIDA DE EMERGENCIA	10 W LED CON AUTONOMIA ESTANDARD UNIFAMO 3	
IL_NE	EXTERIOR ADITEA ACC	PLAFON LED DE EXTERIOR MODELO ADITEA ACC 18W LED BLANCO NEUTRO	40W 3000 LED	

REFERENCIAS CORRIENTES DEBILES
DETECTOR TERMICO 1
DETECTOR DE HUMO EN AMBIENTE
DETECTOR DE HUMO SOBRE CIELORRASO
STROBOS
PULSADORES
PARLANTES
TELEFONOS

REFERENCIAS TERMOMECANICA	
	DIFUSOR DE AIRE CIRCULAR CHAPA PINTURA HORNEADA
	DIFUSOR LINEAL CHAPA PINTURA HORNEADA
	REJA DE RETORNO DE AIRE
	DIFUSOR DE AIRE PARA CIELORRASO DESMONTABLE 60x60
	EQUIPOS BAJA SILUETA 8K x 1U 14K x 1U 14K x 1U2
	UNIDAD INTERIOR TIPO CASETTE PARA MONTAJE DE TECHO

REFERENCIAS

TIPOS DE CIELORRASO		
GRAFISMO	CODIGO	DESCRIPCION
	PYC	PLACA DE ROCA DE YESO COMUN
	PYV	PLACA DE ROCA DE YESO VERDE
	PYC2	GARGANTA DE PLACA DE ROCA DE YESO COMUN
	PYC3	BUÑA DE PLACA DE ROCA DE YESO COMUN
	HV	HORMIGON VISTO
	PD1	PLACA CIELORRASO JUNTA TOMADA DESMONTABLE ANCHO 60 ZOCALINE 99 DE KNAUF
	PD2	CIELORRASO DESMONTABLE PLACA DE YESO PINTADA TIPO KNAUF NEBULA DE 2400 X 600
	PD3	CIELORRASO DESMONTABLE PLACA DE YESO PERFORADA TIPO KNAUF THERMATEX THERMOFON VT - 8 / 18 DE 2400 X 600
	PME	PLACA DE MDF CON REVESTIMIENTO MELAMINICO TIPO NOBLE AMERICANO
	AY	APLICADO DE YESO
	PM	PLACA METALICA
	PVR	PLACA DE YESO ROJA ESMITADA
	PCH	CHAPA GALVANIZADA LISA CALIBRE 3,0MM
	TI	TAPA DE INSPECCION METALICA DE 600 X 600 EN CIELORRASO PYC
	SB	PLACA TIPO SUPERBOARD ESTRUCTURAL PARA 2,4 C/ JUNTAS O PLACAS Y PERFILERIA DE PANEL LIVIANO

POR ENCIMA DE TODOS LOS TIPOS DE CIELORRASOS SUSPENDIDOS, SE COLOCARA AISLACION DE LANA DE POLIESTER DE 70MM DE ESPESOR TIPO MANTA O ROLLO DE 1,20 X 20 MTS. SIMILAR O EQUIVALENTE.

NOTAS

TODAS LAS CANTIDADES, SUPERFICIES Y DIMENSIONES AQUI DESCRIPTAS SON INDICATIVAS Y A LOS FINES DE LA COTIZACION DE LA OBRA, LAS MISMAS DEBERAN SER VERIFICADAS EN SU TOTALIDAD EN OBRA, BAJO LA EXCLUSIVA RESPONSABILIDAD DEL CONTRATISTA SE DEBERA COLOCAR AISLACION DE LANA DE POLIESTER DE 70MM DE ESPESOR SOBRE LA TOTALIDAD DE LOS CIELORRASOS SUSPENDIDOS.

PODER JUDICIAL
RIO NEGRO

AREA DE INFRAESTRUCTURA Y ARQUITECTURA

OBRA: COMPLEJO JUDICIAL CIUDAD DE CIPOLLETTI

LUGAR: CIPOLLETTI

PLANO: CIELORRASOS_SS	ESCALA 1:100
ARCHIVO: CJCC_AR-CIELORRASOS	

Realizar embellecimiento en losa de Hº Visto existente

Altura Artefactos 1,70 / 1,90m

Altura Artefactos 1,70 / 1,90m

Altura Artefactos 1,70 / 1,90m

Altura Artefactos 1,70 / 1,90m

Altura Artefactos 1,70 / 1,90m

Altura Artefactos 1,70 / 1,90m

iLovePDF

UBICACION

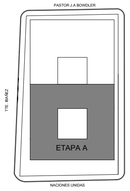

SIMBOLOGIA

TIPOS DE ARTEFACTOS				
N°	LOCAL	DESCRIPCION TECNICA	NOMBRE/ LAMPARA	BLOQUE
A_01 / A_02	A JUICIOS	MODELO: MANDEL RAPTLO PLASTICO, 1 BRAZO, CENTRAL, LUCITLA, LUMINARIA DE EMBUTIR RECTANGULAR DE 600X600 MM, CON DIFUSOR ACRILICO LUMEN 4K 4000K	2X 18 W LED	
A_03	CIRCULACION PRINCIPAL	MODELO: MANDEL RAPLO LUCITLA, 1 BRAZO, CENTRAL, LUMINARIA DE EMBUTIR RECTANGULAR DE 1200X300 MM, CON DIFUSOR ACRILICO	2X 18 W LED	
A_04	ESPERAS DESPACHO DEFENSOR OFICIOS	MODELO: MOVIL RTL DE LUCITLA, LUMINARIA DE EMBUTIR RECTANGULAR DE 600X1200 MM, CON DIFUSOR ACRILICO	2X 36 W LED/4000 LUMEN DIM	
A_05	MODELO ME	MODELO PANEL DE ALUMINIO FLAT, TIPO WADDINGTO COVER OPAL BOX 60	2 X 18 W LED HYBRID ELECTRONIC DIM	
A_06	OFICINAS NEPOQUE	MODELO: MODULO ELEGANTE LUCITLA, LUMINARIA DE 2 X 600 CON DIFUSOR OPAL	2X 18 W ELECTRONIC LEDS 4000 DIMMERIZABLE	
A_07	BAÑO PLAFONES	APLIQUE BAJO EL ALERO MODELO: LUCITLA MODELO BAÑO CLARA REDONDA, LUCITLA	12 W LED DIMMERIZABLE	
A_08	COLUMNAS	ARTEFACTO EMBUTIDO MODELO: TIPO LED DE LUCITLA LUMINARIA EMBUTIDA CIRCULAR DE 100MM DE DIAMETRO	1X5 W	
A_09	SUBSUELOS SERVICIOS	MODELO MARE DE LUCITLA 1000 - 3000, MEDIDA 1000x1000MM EMBUTIDO CON DIFUSOR DE OPALINA	2X 18 W LED ELECTRONIC DIMMERIZABLE	
A_09A	SUBSUELOS SERVICIOS	MODELO MARE DE LUCITLA 1000 - 3000, MEDIDA 1000x1000MM EMBUTIDO CON DIFUSOR DE OPALINA	2X 18 W LED ELECTRONIC DIMMERIZABLE	
A_10	ESCALERAS	MODELO EDGARE LED 1MM, LUCITLA PLATINA DE BASE CUADRADA, DIFUSOR DE ACRILICO OPAL	18 W PLAFON ARTEFACTO LED DIMMERIZABLE	
A_11	SANITARIOS	MODELO MARE ETLS 1X7 LUMINARIA EMBUTIDA CIRCULAR	7 W	
A_12	ARBOLES	MODELO MARE REJILLA DE LUCITLA PINZA FIJA SPOT DE EXTERIOR, LUMINARIA EMBUTIDA CUADRADA Y DIFUSOR PARA INSTALACION	18 W LED	
A_13	COLUMNAS	APLIQUE DE PARED EXTERIOR MODELO DE LUCITLA TIPO WAND DE LUCITLA MODELO PANEL 1500*300*28	24 PIN ARTI LED (ARTI LED)	
A_14	RAMPAS ACCESO	EMPOTRABLE EN PISO HERMETICO MODELO: MARE DE LUCITLA TIPO FLUSH DE LUCITLA	1w	
A_15	RAMPAS ACCESO	MODELO LUCITLA LEVOLT, APLIQUE DE PARED HERMETICO Y SIMETRICO ESTILIZADO A RELIEF	ARTEFACTO LED LED ACCESIBILITE (LED)	
A_16	LUCARNAS	MDE - LUCITLA TIPO TUBO MAX LED 18 W CLAR PARA PLAFON CONTRA EMPOTRABLE CONTRA TUBO, medida 300/300mm	18W/4000LM	
A_Led E	BANCOS PLAZA INTERIOR	MODELO: JAIME LUCITLA 16 MODELO BLANCO	45MM LED BANCO	
A_Led I	CIRCULACION CICLOTOPIA	MODELO TIRANTE EMBEBIDO EN PISO, MEDIDAS 1000 X 1000 X 1000 X 1000 MM, DIFUSOR DE OPALINA, PARA INSTALACION EMBUTIDA EN PISO	18 W ELECTRONIC DIMMERIZABLE LED	
A_Em	EMERGENCIA ILUMINACIÓN	MODELO EQUIPO DE EMERGENCIA AUTONOMO PERMANENTE, AUTONOMIA 3 HORAS, POTENCIA 3 W, ELECTRONICO, PARA LUMINARIA LED	3 W LED	
A_S	EMERGENCIA SEÑALIZACIÓN	MODELO EMEL, SEÑALIZ. CARTEL LUMINOSO DE SALIDA DE EMERGENCIA	5 W LED AUTONOMO 3 HS ELECTRONICO DIMMERIZABLE	
A_NE	EXTERIOR ASISTEN ACC	PLAFON LED DE EXTERIOR MODELO: EMEL 18, DE LUMINAC 1000, 30/60	45MM 230 LED	

REFERENCIAS CORRIENTES DEBILES
DETECTOR TERMICO 1
DETECTOR DE HUMO EN AMBIENTE
DETECTOR DE HUMO SOBRE CIELORRASO
STROBOS
PULSADORES
PARLANTES
TELEFONOS

REFERENCIAS TERMOMECANICA	
	DIFUSOR DE AIRE CIRCULAR CHAPA PINTURA HORNEADA
	DIFUSOR LINEAL CHAPA PINTURA HORNEADA
	REJA DE RETORNO DE AIRE
	DIFUSOR DE AIRE PARA CIELORRASO DESMONTABLE 60x60
	EQUIPOS BAJA SILUETA 140 x 70 140 x 70 140 x 110
	UNIDAD INTERIOR TIPO CASETTE PARA MONTAJE DE TECHO

REFERENCIAS

TIPOS DE CIELORRASO GRAFICADO	CODIGO	DESCRIPCION
	PYC	PLACA DE ROCA DE YESO COMUN
	PYV	PLACA DE ROCA DE YESO VERDE
	PYC2	GARGANTA DE PLACA DE ROCA DE YESO COMUN
	PYC3	SUÑA DE PLACA DE ROCA DE YESO COMUN
	HV	HORMIGON VISTO
	PD1	PLACA CIELORRASO JUNTA TOMADA ENTRE PLACAS Y AMORTIGUACION ACUSTICA BLOTLANE BB DE KNAUF
	PD2	CIELORRASO DESMONTABLE PLACA DE LANA MINERAL TIPO KNAUF MERALIT DE 0,600 X 0,600
	PD3	CIELORRASO DESMONTABLE PLACA DE LANA MINERAL TIPO KNAUF THERMATEX 15 / S 15 DE 0,600 X 0,600
	PME	PLACA DE MDF CON REVESTIMIENTO MELAMINICO TIPO ROBLE AMERICANO
	AY	APLICADO DE YESO
	PM	PLACA METALICA
	PYR	PLACA DE YESO RCA IGNIFUGA
	PCH	CHAPA GALVANIZADA LISA CALIBRE 22MM
	TI	TAPA DE INSPECCION PARA ESQUPOS DE AA EN CIELORRASO PYC
	BB	PLACA TIPO SUPERBOARD ESTRUCTURAL PARA EXT. CON ACABADO FINAL TERMINADO CON EMBELLECEDOR

POR ENCIMA DE TODOS LOS TIPOS DE CIELORRASOS SUSPENDIDOS, SE COLOCARA AISLACION TERMOACUSTICA COMPUESTA POR LANA DE POLIESTER DE 70MM DE ESPESOR TIPOMANTA ISOFLOCK, SIMILAR O EQUIVALENTE.

NOTAS

TODAS LAS CANTIDADES, SUPERFICIES Y DIMENSIONES AQUI DESCRIPTAS SON INDICATIVAS Y A LOS FINES DE LA COTIZACION DE LA OBRA, LAS MISMAS DEBERAN SER VERIFICADAS EN SU TOTALIDAD EN OBRA, BAJO LA EXCLUSIVA RESPONSABILIDAD DEL CONTRATISTA. SE DEBERA COLOCAR AISLACION DE LANA DE POLIESTER DE 70MM DE ESPESOR SOBRE LA TOTALIDAD DE LOS CIELORRASOS SUSPENDIDOS.

PODER JUDICIAL
RIO NEGRO

AREA DE INFRAESTRUCTURA Y ARQUITECTURA

OBRA: COMPLEJO JUDICIAL CIUDAD DE CIPOLLETTI

LUGAR: CIPOLLETTI

PLANO: CIELORRASOS_PB | ESCALA 1:100

ARCHIVO: CJCC_AR-CIELORRASOS

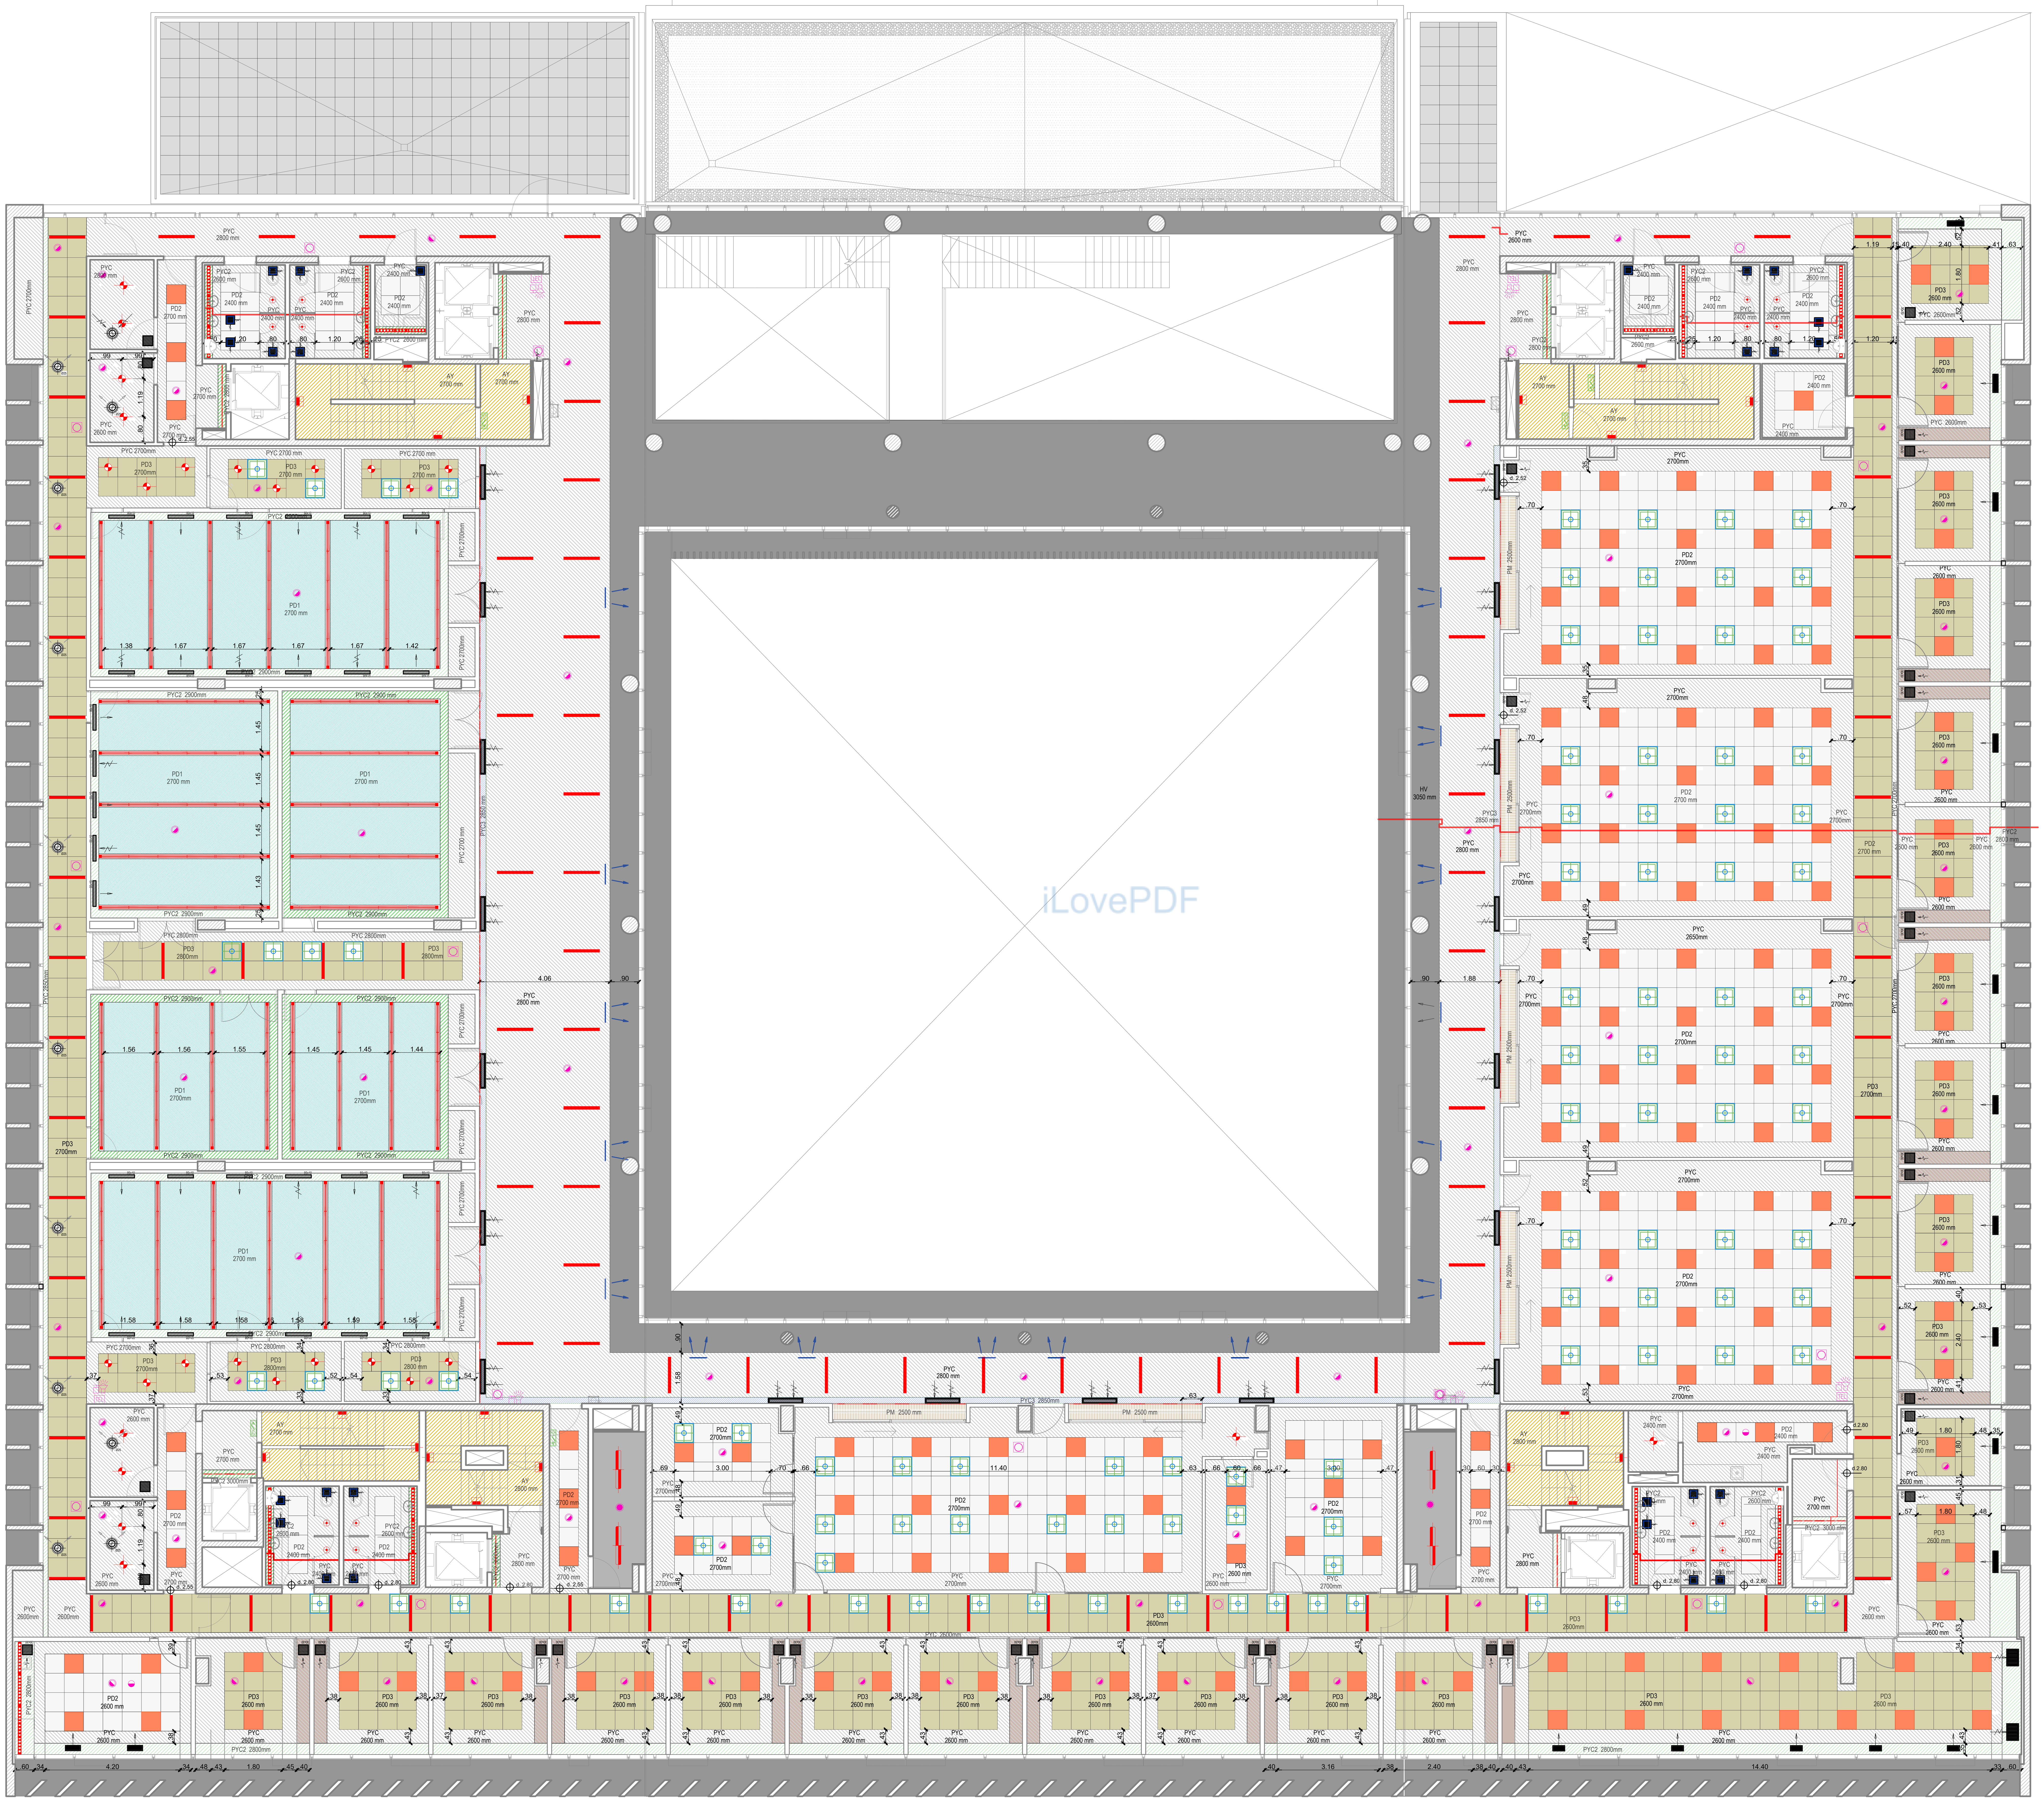

UBICACION

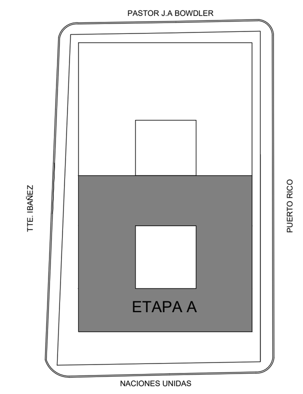

SIMBOLOGIA

TIPOS DE ARTEFACTOS

IL	LOCAL	DECRIPCION TECNICA	NOMBRE/ LAMPARA	BLOQUE
IL_01 IL_02	S JUICIOS	MODELO RANDOM, RNP112 PUNTERA Y RNC112 CENTRAL, LUCCIOLA. LUMINARIA DE EMBUTIR RECTANGULAR CONTINUO. DIFUSOR POLICARBONATO CUERPO DE ACERO	26 W LEDS FORMATO CONTINUO	
IL_03	CIRCULACION PRIVADA	MODELO RANDOM, RNM112, LUCCIOLA. LUMINARIA DE EMBUTIR RECTANGULAR DIFUSOR POLICARBONATO, CUERPO ACERO	26 W LEDS FORMATO INDIVIDUAL	
IL_04	ESPERAS ARCHIVOS DEPOSITO OFICCE	MODELO KEVIN, ETL 502, LUCCIOLA LUMINARIA DE EMBUTIR CON BASE CIRCULAR. DIFUSOR OPAL. EXTERIOR DIAMETRO 230 MM	20 W LEDS/830 CONSUMO UNITARIO 24	
IL_05	MUEBLE ME	MODELO PERFIL DE ALUMINIO FLAT 17X7 ANODIZADO COVER OPAL BCO -2M-	14.4 W 12 V LEDS/830 BALASTO ELECTRONICO CONSUMO UNITARIO 18	
IL_06	OFICINAS MORGUE	MODELO NUOVO ELEGANTE, LUCCIOLA. BLE066 605 X 605 CON DIFUSOR OPAL	43.5 W PLAQUETAS LEDS /830 CONSUMO UNITARIO	
IL_07	BAJO ALACENAS	APLIQUE BAJO ALACENA CONEXION EN SERIE MODELO BAR Codigo RELE04, LUCCIOLA MEDIDA 900MM	15 W LED CONSUMO UNITARIO	
IL_08	COLUMNAS	EMPOTRABLE EN PISO MODELO TIPO EOS DE LUCCIOLA CUERPO Y FRENTE A. INOX. DICRO LED	1X5/7W	
IL_09	SUBSUELOS SERVICIOS	MODELO MARE DE LUCCIOLA COD. X303, MEDIDA 1260x138MM BASE POLICARBONATO CON DIFUSOR TRSPARENTE	POTENCIA 2x18W LED T8 ARTEFACTO ESTANCO DE APLICAR	
IL_09A	SUBSUELOS SERVICIOS	MODELO MARE DE LUCCIOLA COD. X301, MEDIDA 660x138MM BASE POLICARBONATO CON DIFUSOR TRSPARENTE	POTENCIA 2x9W LED T8 ARTEFACTO ESTANCO DE APLICAR	
IL_10	ESCALERAS	MODELO SQUARE LED, 1044L. LUCCIOLA PLAFOND DE BASE CUADRADA. DIFUSOR DE ACRILICO OPAL	18 W PLAQUETAS DE LED/830 CONSUMO UNITARIO 20	
IL_11	SANITARIOS	MODELO SHINE ETLS. 517 LUCCIOLA. LUMINARIA EMBUTIDA ORIENTABLE	7 W	
IL_12	ARBOLES	MODELO RHINO RC2036 DE LUCCIOLA PROYECTOR SPOT DE EXTERIOR LENTE ANTI DESLUMBRANTE Y ESTANCA PARA INSTALACION	20 W LEDS	
IL_13	COLUMNAS	APLIQUE DE PARED EXTERIOR REFLECTOR OPTICO TIPO WING II DE LUCCIOLA MODELO PR609G 130X130X236	2x15w AR111 LED AR111 LED	
IL_14	RAMPAS ACCESO -	EMPOTRABLE EN PISO HERMETICO. COLOCADO A NPT EXTERIOR TIPO FLOOR DE LUCCIOLA	1w	
IL_15	RAMPAS ACCESO	MODELO LUCCIOLA LICELOT, APLIQUE DE PARED HERMÉTICO Y ASIMÉTRICO. COLOCADO A 30CM NPT	2X3W/220 V LEDS 4 PLAQUETAS DE LEDS CONSUMO UNITARIO 8	
IL_16	LUCARNAS	MOD. LUCCIOLA TIPO TASSO MAX LED DE APLICAR TIPO PLAFON C/ UNION PARA LINEA CONTINUA CODIGO TLM169, medida 83x1694mm	38W/6600LM	
IL_Led E	BANCOS PLAZA INTERIOR	MODELO JACKIE LUCCIOLA DE NEON LED BLANCAS	4000K 24V/ 9.6w/m	
IL_Led I	CIRCULACION OCULTO EN GARGANTA	MODELO TRINITY RIBBON LED, RGB LIGHTING SYSTEM. TIRA DE LEDS FLEXIBLE, ENVAINADO DE ORIGEN. POR METRO LINEAL DE ALTA DENSIDAD	14.4 W 12 V LEDS/830 BALASTO ELECTRONICO CONSUMO UNIT. 18	
IL_Em	EMERGENCIA ILUMINACIÓN	MODELO EQUIPO DE EMERGENCIA AUTÓNOMO PERMANENTE. AUTONOMÍA 90MIN. CON BATERÍA Y MÓDULO ELECTRÓNICO. PARA LÁMPARAS LEDS.		IL-EM
IL_S	EMERGENCIA SEÑALIZACION	MODELO 9905-L ATOMLUX. CARTEL SEÑALIZACION DE SALIDA DE EMERGENCIA	4.5 W LED BALASTO ELECTONICO CONSUMO UNITARIO 5	
IL_NE	EXTERIOR AZOTEA ACC	PLAFON LED DE EXTERIOR MODELO TIPO OVAL DE LUMENAC OVAL 20/840	4000K 220-240V	

REFERENCIAS CORRIENTES DEBILES

- DETECTOR TERMICO 1
- DETECTOR DE HUMO EN AMBIENTE
- DETECTOR DE HUMO SOBRE CIELORRASO
- STROBOS
- PULSADORES
- PARLANTES
- TEL TELEFONOS

REFERENCIAS TERMOMECANICA

- Ø25 DIFUSOR DE AIRE CIRCULAR CHAPA PINTURA HORNEADA
- DIFUSOR LINEAL CHAPA PINTURA HORNEADA
- REJA DE RETORNO DE AIRE
- DIFUSOR DE AIRE PARA CIELORRASO DESMONTABLE 60x60
- EQUIPOS BAJA SILUETA 99 x 70 140 x 70 140 x 110
- UNIDAD INTERIOR TIPO CASETTE PARA MONTAJE DE TECHO

REFERENCIAS

TIPOS DE CIELORRASO

GRAFISMO	CODIGO	DESCRIPCION
	PYC	PLACA DE ROCA DE YESO COMUN
	PYV	PLACA DE ROCA DE YESO VERDE
	PYC2	GARGANTA DE PLACA DE ROCA DE YESO COMUN
	PYC3	BUÑA DE PLACA DE ROCA DE YESO COMUN
	HV	HORMIGON VISTO
	PD1	PLACA CIELORRASO JUNTA TOMADA TIPO CLEANEO AKUSTIK SLOTLINE B6 DE KNAUF
	PD2	CIELORRASO DESMONTABLE PLACA DE YESO PINTADA TIPO KNAUF NEBULA DE 0.60X 0.60
	PD3	CIELORRASO DESMONTABLE PLACA DE LANA MINERAL TIPO KNAUF THERMATEX THERMOFON VT - S 15 DE 0.61X 0.61
	PME	PLACA DE MDF CON REVESTIMIENTO MELAMINICO TIPO ROBLE AMERICANO
	AY	APLICADO DE YESO
	PM	PLACA METALICA
	PYR	PLACA DE YESO ROJA IGNIFUGA
	PCH	CHAPA GALVANIZADA LISA CALIBRE 3,2MM
	TI	TAPA DE INSPECCIÓN PARA EQUIPOS DE AA EN CIELORRASO PYC
	SB	PLACA TIPO SUPERBOARD ESTRUCTURAL PARA EXT. C/ JUNTAS E/ PLACAS Y TERMINADO CON EMBELLECIMIENTO

POR ENCIMA DE TODOS LOS TIPOS DE CIELORRASOS SUSPENDIDOS, SE COLOCARA AISLACION TERMOACUSTICA COMPUESTA POR LANA DE POLIESTER DE 70MM DE ESPESOR TIPO/MARCA DURLOCK, SIMILAR O EQUIVALENTE.

NOTAS

TODAS LAS CANTIDADES, SUPERFICIES Y DIMENSIONES AQUI DESCRIPTAS SON INDICATIVAS Y A LOS FINES DE LA COTIZACION DE LA OBRA, LAS MISMAS DEBERAN SER VERIFICADAS EN SU TOTALIDAD EN OBRA, BAJO LA EXCLUSIVA RESPONSABILIDAD DEL CONTRATISTA.
SE DEBERA COLOCAR AISLACION DE LANA DE POLIESTER DE 70MM DE ESPESOR SOBRE LA TOTALIDAD DE LOS CIELORRASOS SUSPENDIDOS.

PODER JUDICIAL RIO NEGRO

AREA DE INFRAESTRUCTURA Y ARQUITECTURA

OBRA: COMPLEJO JUDICIAL CIUDAD DE CIPOLLETTI

LUGAR: CIPOLLETTI

PLANO: CIELORRASOS_1P

ESCALA 1:100

ARCHIVO: CJJC_AR-CIELORRASOS

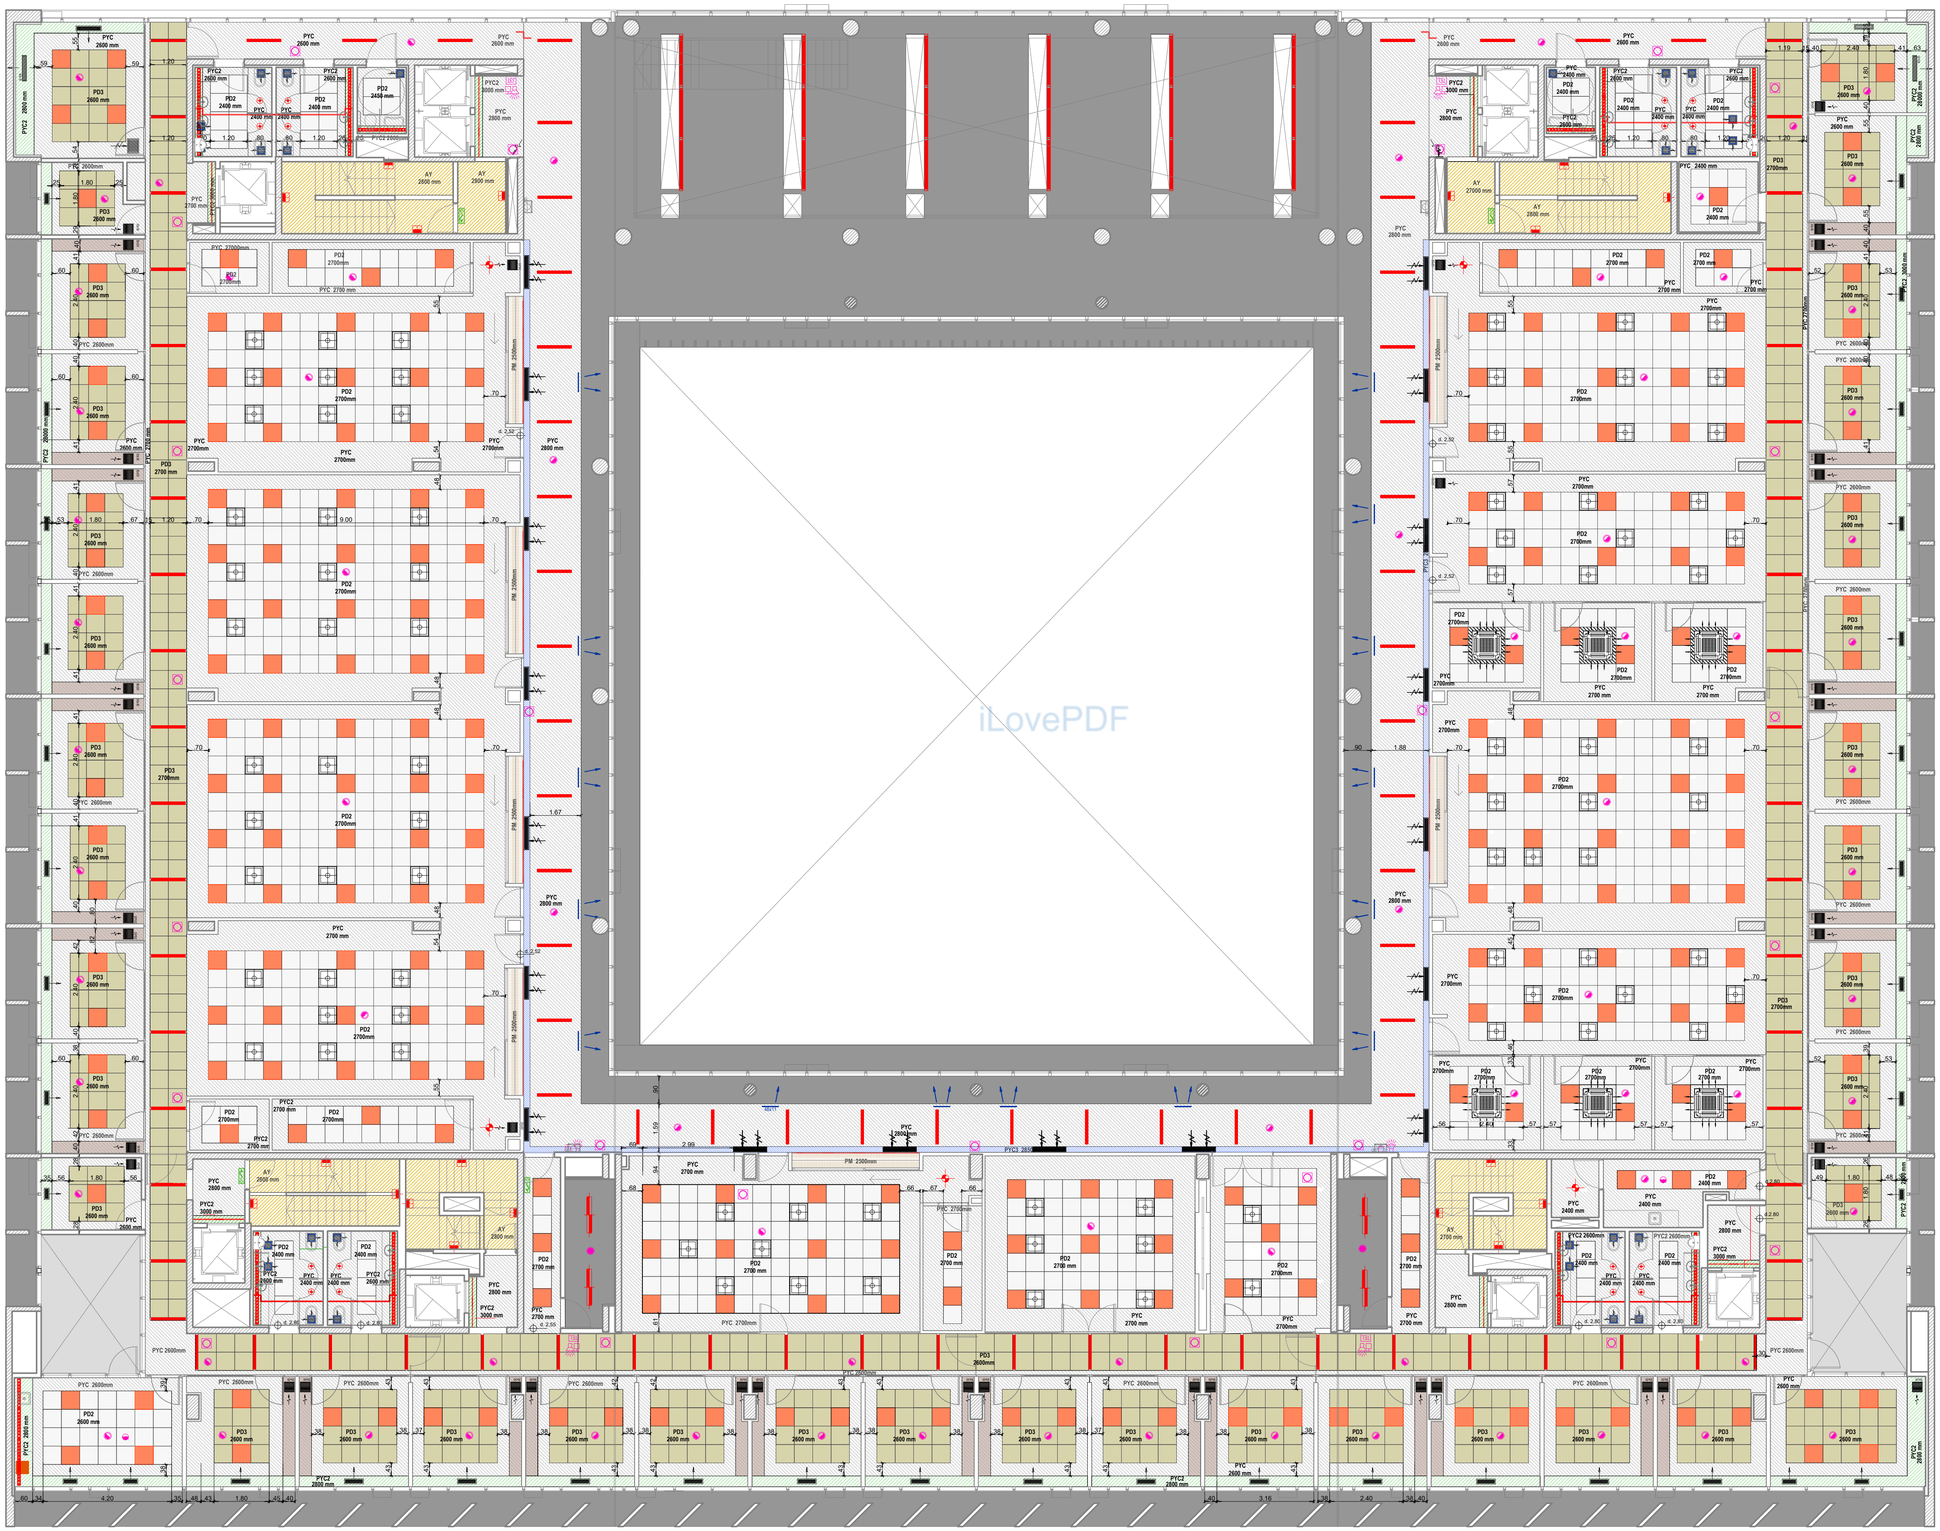

UBICACION

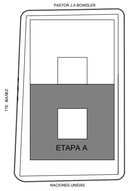

SIMBOLOGIA

TIPOS DE ARTEFACTOS

TIPO	LOCAL	DESCRIPCION TECNICA	NOMBRE/ LAMPARA	BLOQUE
IL_01 / IL_02	IL.JUICIOS	MODELO: MANDEL RAPID LA PANTERA / MEDIDAS: 1200 x 300 MM / CONTROL: LUCCIOLA / LUMINARIA DE EMBUTIR RECTANGULAR PARA PLACA DE YESO / ENCENDIDO: INDIVIDUAL / LUMEN: 3K 4000K	LED 40 W 220V	
IL_03	CIRCULACION PRINCIPAL	MODELO: MANDEL RAPID DE LUCCIOLA / MEDIDAS: 1200 x 300 MM / CONTROL: LUCCIOLA / LUMINARIA EMBUTIDA DE CUBRIR EN ACERO	LED 40 W 220V ENCENDIDO INDIVIDUAL	
IL_04	DESPACHO JUECES / DESPACHO OFICIOS	MODELO: MICRIL RTL DE LUCCIOLA / MEDIDAS: 1200 x 300 MM / CONTROL: LUCCIOLA / LUMINARIA DE CUBRIR EN ACERO, EMBUTIDA EN CIELORRASO DE PLACA DE YESO, SUSPENDIDA CON CABLES DE ACERO, TUBULAR DE 25 MM	LED 40 W 220V ENCENDIDO UNITARIO	
IL_05	MODELO ME	MODELO PANEL DE ALUMBRADO PLAT-TEC WIDESENSE COVER OPAL BCO 60	72 W 12 V ACCESO ELECTRONICO ENCENDIDO UNITARIO	
IL_06	OFICINAS / MORQUE	MODELO: MICRIL ELEGANTE LUCCIOLA / MEDIDAS: 600 X 600 CON DIFUSOR OPAL	40 W ALUMINIO CON LED ENCENDIDO UNITARIO	
IL_07	BAJO PLAFONES	APLIQUE BAJO PLAFON / MEDIDAS: 300 MM / MODELO BAPI KAMA PELICAN / LUCCIOLA / METALICA BRONCE	12 W LED ENCENDIDO UNITARIO	
IL_08	COLUMNAS	ARTEFACTO EMBUTIDO / MODELO TOPCLED DE LUCCIOLA / MEDIDAS: 1200 X 300 MM / EMPOTRADO	40 W	
IL_09	SUBSUELOS / DEPOSITOS	MODELO MARINE DE LUCCIOLA / MEDIDAS: 1200 X 300 MM / CONTROL: 1200 / 3000, MARCA: 120V/ 50HZ / MATERIALES: CARCASA DE ALUMINIO / DIFUSOR DE ACRILICO / TERMINACION:	LUCCIOLA 40 W/ LED 40 W ALTA EFICIENCIA / DE APLICAR	
IL_10A	SUBSUELOS / DEPOSITOS	MODELO MARINE DE LUCCIOLA / MEDIDAS: 1200 X 300 MM / CONTROL: MARCA: POLI ALUMINIO BLANCO / DE APLICAR / TERMINACION:	LUCCIOLA 40 W/ LED 40 W ALTA EFICIENCIA / DE APLICAR	
IL_10	ESCALERAS	MODELO ESQUIRE LED / MARCA: LUCCIOLA / PLANTA DE MONTAJE: CUADRADA / DIFUSOR DE ACRILICO / OPAL	18 W PLAFON METRO / ENCENDIDO UNITARIO	
IL_11	SANITARIOS	MODELO MARKET ETL 317 / MARCA: LUCCIOLA / LUMINARIA CIRCULINA COMESTIBLE	12 W	
IL_12	ARBOLES	MODELO DOMO RUSH DE LUCCIOLA / PINZA FOR SPOT DE EXTERIOR / MEDIDAS: 1200 X 300 MM / CONTROL: 1 ESTANDAR PARA INSTALACION	40 W ARAÑA	
IL_13	COLUMNAS	APLIQUE DE PARED EXTERIOR / MODELO DAP OPTICS / TIPO: MARCA DE LUCCIOLA / MODELO PANDAL / DIAFRAGMA	ARAÑA 48/51 LED UNITY / LED	
IL_14	RAMPAS ACCESO	EMPOTRABLE EN PISO / MARMITOS / MODELO: MARMITOS / MARCA: LUCCIOLA / TIPO: ALUMI DE LUCCIOLA	1w	
IL_15	RAMPAS ACCESO	MODELO LUCCIOLA 4.0/3.5 FT / APLIQUE DE PARED / MARMITOS / MARMITOS / ESCUDO 4 MOD BEIGE	ENCENDIDO LED / ACCESORIO DE LED ENCENDIDO UNITARIO	
IL_16	LUCARNAS	MINI / LUCCIOLA / TIPO: CISCO / MAX LED: 1 / MAX WATTAGE: 18 W ALUMI PARA PLAFON / CONSTRUCCION: CHICHA PARA LUMINARIA / CHICHA CONTRA GOTEO TORTAL / marca: BIO 500mm	18W/4000LM	
IL_Led E	BANCOS PLAZA INTERIOR	MODELO: UNOVE LUCCIOLA / 16 / MEDIDAS: 600 BLANCO	ARAÑA LED BLANCO	
IL_Led I	CIRCULACION / ESCALERA CON PASAMANOS	MODELO TRAFFIC RIBBON LED / 30 MM / MARCA: LUCCIOLA / MEDIDAS: 5 METROS / CONSTRUCCION: CHICHA PARA LUMINARIA / 30 MM	72 W 12 V ACCESO ELECTRONICO ENCENDIDO UNITARIO	
IL_Em	EMERGENCIA / ILUMINACIÓN	MODELO EQUIPO EL EMERGENCIA AUTONOMO PERMANENTE, AUTONOMO NO PERMANENTE / MARCA: LUCCIOLA / ELECTRONICO, PARA LUMINARIAS LED	1.5W	
IL_S	EMERGENCIA / SEÑALIZACION	MODELO EMEL 3 / MARCA: LUCCIOLA / DIFUSOR DE SALIDA DE EMERGENCIA	5 W ACCESO CON LED ELECTRONICO ENCENDIDO UNITARIO	
IL_NE	EXTERIOR / ADITEN ACC	PLAFON LED DE EXTERIOR / MODELO: ADITEN / EN: LUMENAC / TOTAL: 42MM	ARAÑA 24W LED	

REFERENCIAS CORRIENTES DEBILES

	DETECTOR TERMICO 1
	DETECTOR DE HUMO EN AMBIENTE
	DETECTOR DE HUMO SOBRE CIELORRASO
	STROBOS
	PULSADORES
	PARLANTES
TEL	TELEFONOS

REFERENCIAS TERMOMECANICA

	DIFUSOR DE AIRE CIRCULAR CHAPA PINTURA HORNEADA
	DIFUSOR LINEAL CHAPA PINTURA HORNEADA
	REJA DE RETORNO DE AIRE
	DIFUSOR DE AIRE PARA CIELORRASO DESMONTABLE BAR5
	EQUIPOS BAJA SILUETA 95 x 70 140 x 70 140 x 110
	UNIDAD INTERIOR TIPO CASETTE PARA MONTAJE DE TECHO

REFERENCIAS

TIPOS DE CIELORRASO GRAFISMO	CODIGO	DESCRIPCION
	PYC	PLACA DE ROCA DE YESO COMUN
	PYV	PLACA DE ROCA DE YESO VERDE
	PYC2	GARGANTA DE PLACA DE ROCA DE YESO COMUN
	PYC3	BURA DE PLACA DE ROCA DE YESO COMUN
	HV	HORMIGON VISTO
	PD1	PLACA CIELORRASO JUNTA TOMADA TIPO FLUSHWALL ANCHO 600 / ALTURA 300 DE ANCLA
	PD2	CIELORRASO DESMONTABLE PLACA DE LANA MINERAL 600 X 600 / ANCHO 600 / ALTURA 300 / MENSULA DE 4.600 X 600
	PD3	CIELORRASO DESMONTABLE PLACA DE LANA MINERAL "ATE ANCHO THERMATEX / MEDIDAS: 600 X 600 X 15 DE 0.015 EST.
	PME	PLACA DE MDF CON REVESTIMIENTO MELAMINICO TIPO ROBLE AMERICANO
	AY	APLICADO DE YESO
	PM	PLACA METALICA
	PYR	PLACA DE YESO ROJA ANFUGA
	PCH	CHAPA GALVANIZADA LISA CALIBRE 0,5MM
	TI	TAPA DE INSPECCION PARA EQUIPOS DE AA EN CIELORRASO PYC
	SB	PLACA TIPO SUPERBOARD ESTRUCTURAL PARA EXT. / MEDIDAS: 1200 X 2400 / TERMINACION CON EMBELECEDADOR

POR ENCIMA DE TODOS LOS TIPOS DE CIELORRASOS SUSPENDIDOS, SE COLOCARA AISLACION TERMOACUSTICA COMPUESTA POR LANA DE POLIESTER DE 70MM DE ESPESOR TIPOMANTA SUPERIOR, SIMILAR O EQUIVALENTE.

NOTAS

TODAS LAS CANTIDADES, SUPERFICIES Y DIMENSIONES AQUI DESCRIPTAS SON INDICATIVAS Y A LOS FINES DE LA COTIZACION DE LA OBRA, LAS MISMAS DEBERAN SER VERIFICADAS EN SU TOTALIDAD EN OBRA, BAJO LA EXCLUSIVA RESPONSABILIDAD DEL CONTRATISTA.
SE DEBERA COLOCAR AISLACION DE LANA DE POLIESTER DE 70MM DE ESPESOR SOBRE LA TOTALIDAD DE LOS CIELORRASOS SUSPENDIDOS.

PODER JUDICIAL
RIO NEGRO

AREA DE INFRAESTRUCTURA Y ARQUITECTURA

OBRA: COMPLEJO JUDICIAL CIUDAD DE CIPOLLETTI

LUGAR: CIPOLLETTI

PLANO: CIELORRASOS_2P | ESCALA 1:100

ARCHIVO: CJCC_AR-CIELORRASOS

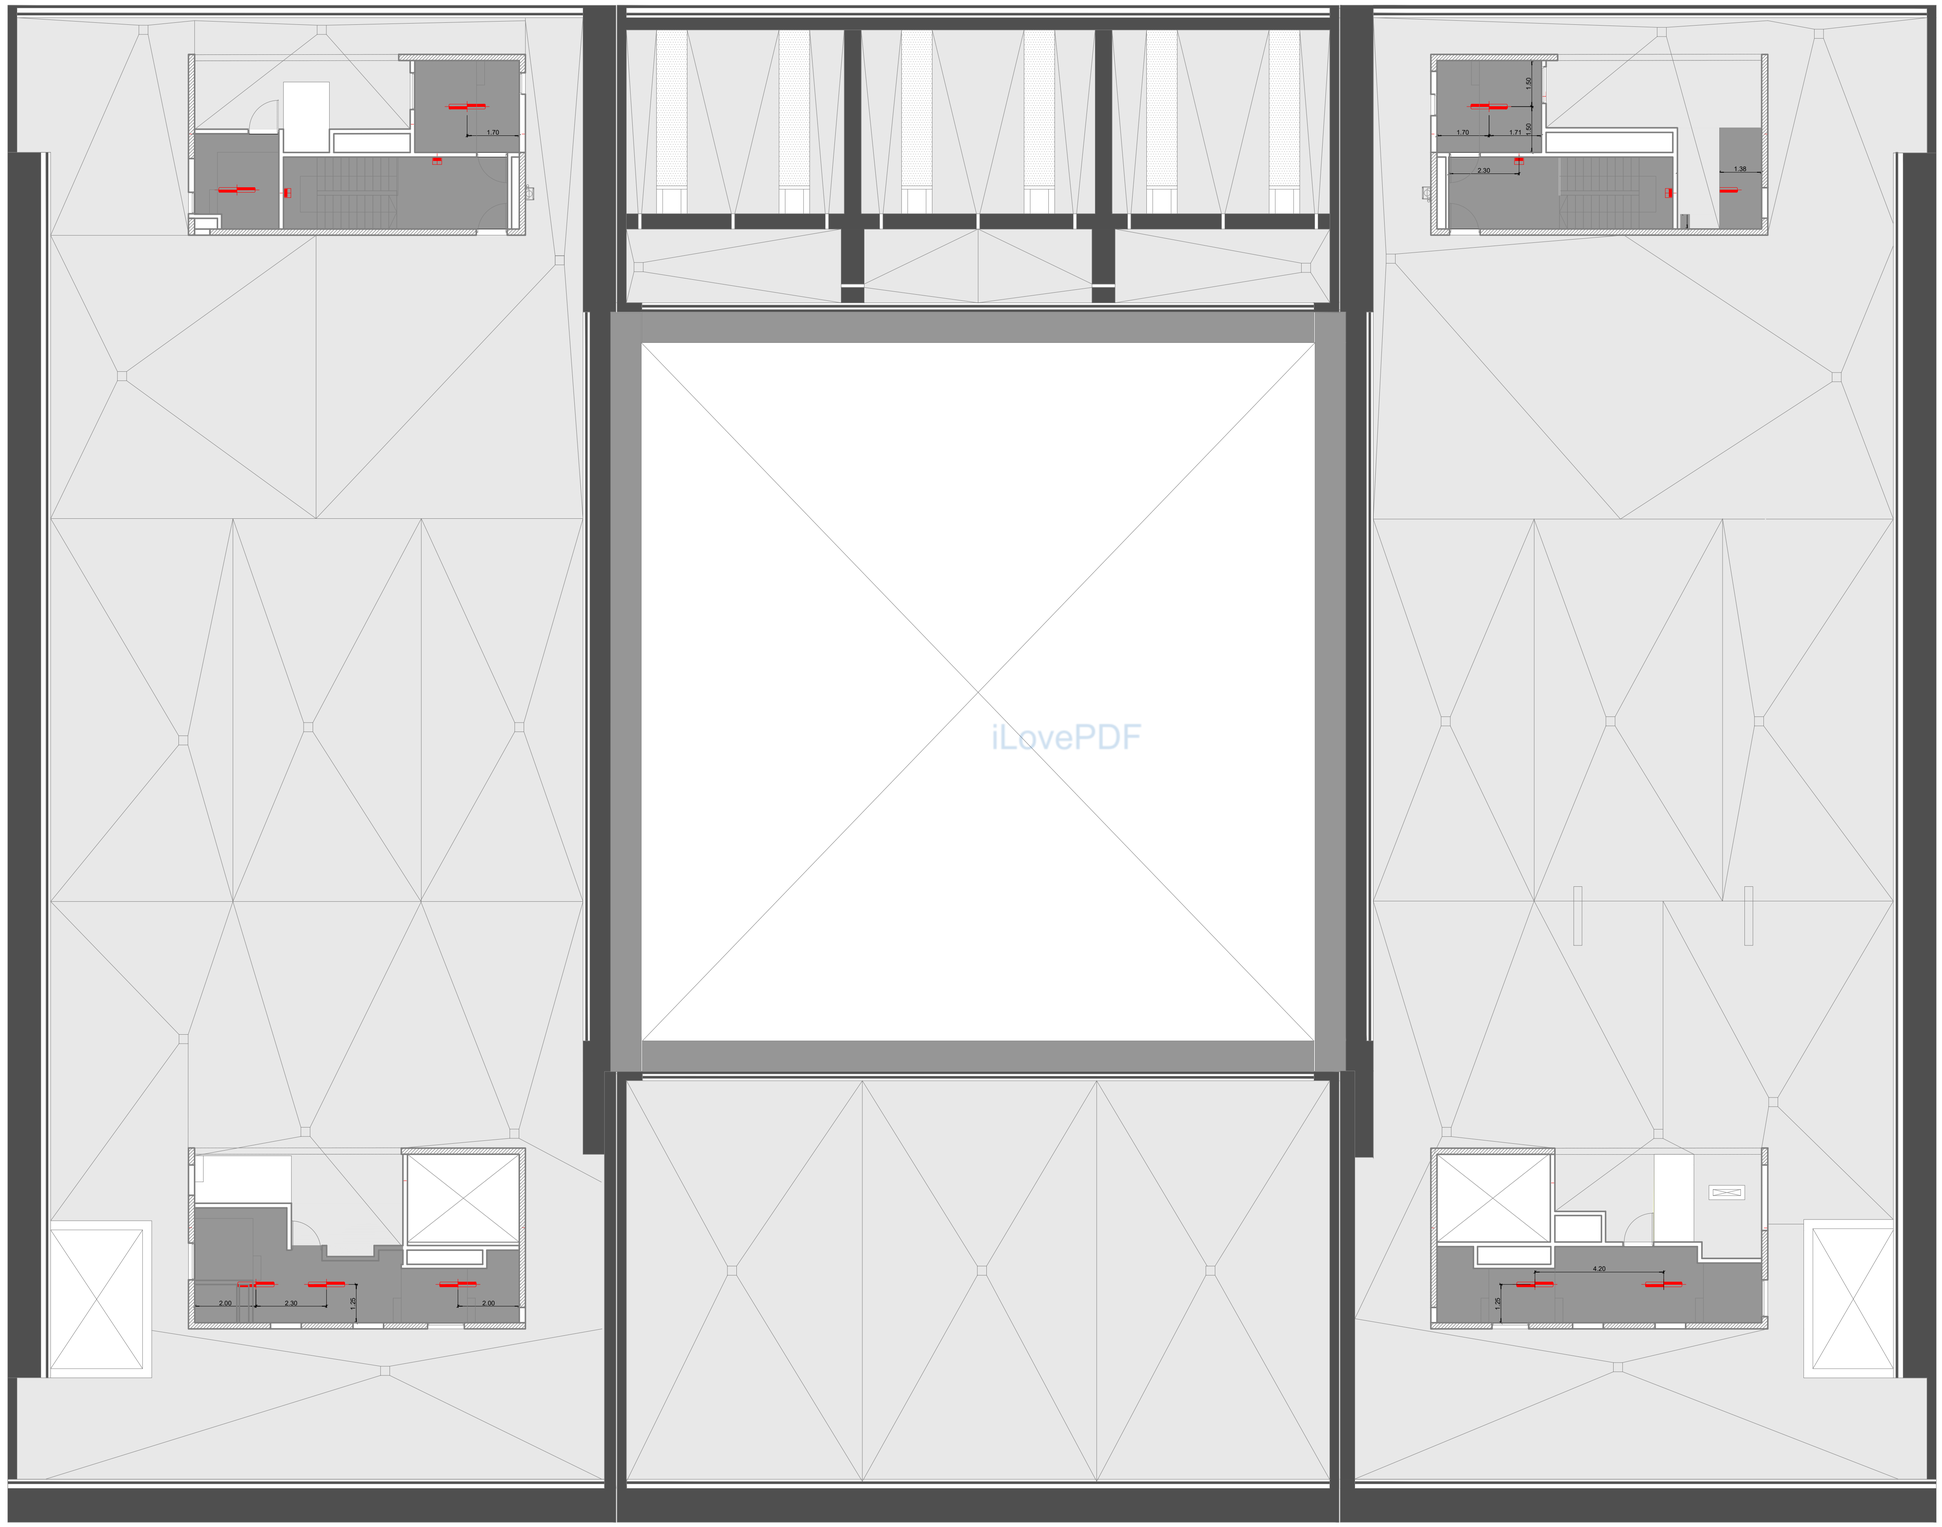

iLovePDF

UBICACION

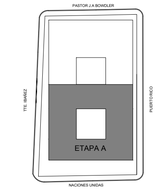

SIMBOLOGIA

TIPOS DE ARTEFACTOS				
N°	LOCAL	DESCRIPCION TECNICA	NOMBRE/ LAMPARA	BLOQUE
A_01 A_02	A JUICIOS	MODELO: MANDEL RIPPLE PLASTICO + METAL CL CENTRAL LUCCIOLA LUMINARIA DE EMBUTIR RECTANGULAR CON DIFUSOR DE ACRILICO PRISMATICO LUMEN DE AHORRO	2X 36 W LED PHILIPS CONTINUO	
A_03	CIRCULACION PRINCIPAL	MODELO: MANDEL RIPPLE LUCCIOLA LUMINARIA DE EMBUTIR RECTANGULAR CON DIFUSOR DE ACRILICO PRISMATICO LUMEN DE AHORRO	2X 36 W LED OSRAM O PHILIPS	
A_04	SUSPENSA OFICINAS DEFENSOR OFICCE	MODELO: MOVIL P/L 042 LUCCIOLA LUMINARIA DE SUSPENSION DE GABINETE DE 600 X 600 CON PLATINA P/ EMPOTRAR	2X 36 LED/28W OSRAM UNIVERSAL BY	
A_05	MODULO MS	MODELO PANEL DE ALUMINIO TLP TRY ANODIZADO CUVIR CPAL BCO.	72 W 36 X 2 LED/28W OSRAM ELECTRONICO DIMERIZABLE UNIVERSAL BY	
A_06	OFICINAS MERQUE	MODELO NUEVO ELEGANTE LUCCIOLA ILUMI. EC 3 LED CON DIFUSOR OPAL	36 W 36 LED/28 TW OSRAM DIMERIZABLE UNIVERSAL	
A_07	BAJO PLAFONES	APLIQUE BAJO BLINDEX MODELO: BAJO BLINDEX MODELO BAR Indalo PM-BAJO BL LUCCIOLA PROVISIONAL	18 W LED PHILIPS CONTINUO	
A_08	COLUMNAS	ARTEFACTO LED TECO MODELO TORCOS DE LUCCIOLA COLUMNA DE 4 MTS DE ALTURA EMPOTRADO	150 W	
A_09	SUBSUELOS SERVICIOS	MODELO MARE DE LUCCIOLA ILUMI. EMPOTRABLE DE PISO LED 2220 - 6000, MEDIDA 1200x1200MM CON DIFUSOR OPALINO ESTANCO DE APLICAR TEMPLADO EN	LUCCIOLA 36 W LED TECNOLOGICO DE APLICAR	
A_09A	SUBSUELOS SERVICIOS	MODELO MARE DE LUCCIOLA ILUMI. EMPOTRABLE DE PISO LED MARE POLICARBONATO CON DIFUSOR TEMPLADO EN	LUCCIOLA 36W LED TECNOLOGICO APLICAR ESTANCO DE APLICAR	
A_10	ESCALERAS	MODELO SQUARE LED 18W LUCCIOLA PLAFON DE BAJO LUMINERIA, DIFUSOR DE ACRILICO OPAL	18 W PLAFON/T4/18 OSRAM DIMERIZABLE UNIVERSAL	
A_11	SANITARIOS	MODELO MARE ETLS 317 LUCCIOLA LUMINARIA EMBUTIDA CIRCUTABLE	13 W	
A_12	ARBOLES	MODELO MANG RUSIA DE LUCCIOLA PROYECTOR SPOT DE EXTERIOR CON DIFUSOR DE VIDRIO Y ESTACA PARA INSTALACION	36 W LED/8	
A_13	COLUMNAS	APLIQUE DE PARED EXTERIOR MOD.ELIOR OPTICO TIPO MANG DE LUCCIOLA MODELO PARAN - 3301540238	24 PM ABSY LED UNITY LED	
A_14	RAMPAS ACCESO -	EMPOTRABLE EN PISO ANIMETRO MODELO MARE DE LUCCIOLA TIPO ALUMI DE LUCCIOLA	1w	
A_15	RAMPAS ACCESO -	MODELO LUCIOLA 4,5X3,7T APLIQUE DE PARED ARIME P/23,7 + SIAMETRO EXTERIOR P/ WOLSEFT	EXTERIOR 2 LED LITACEDAT DE LED OSRAM UNIVERSAL	
A_16	LUCARNAS	MOD. LUCIOLA TEFI 10000 MAX LED BY ALUM PARA PLAFON C/ UNIDAD PARA CAMARA CERRO TORTAL marca: BIOMAN	30W/6000LM	
A_Led E	BANCOS PLAZA INTERIOR	MODELO JAGNE LUCCIOLA 16 MODELOS BUBLES	45MM UNITY BAR	
A_Led I	CIRCULACION CICULACION EN PLANTA BAJA	MODELO TRINITY REDES LUCC. 5148 T.5 CAN. C. DOUNWLIGHT DE CRISOL P/16 LUMINARIA DE EMBUTIR RECTANGULAR	72 W 36 X 2 LED/28W OSRAM ELECTRONICO DIMERIZABLE UNIVERSAL BY	
A_Em	EMERGENCIA ILUMINACIÓN	MODELO EXISPTO EL EMERGENCIA AUTONOMO PERMANENTE, AUTONOMO 3 HORAS, 220V/50HZ, 1 LED 1,5W ELECTRONICO, PARA LAMPARAS LED'S		
A_S	EMERGENCIA SEÑALIZACIÓN	MODELO EMEX, STORNUM 12MTS SEÑALIZACION DE SALIDA DE EMERGENCIA	5 W LED HALASTO ELECTRONICO OSRAM UNIVERSAL	
A_NE	EXTERIOR ADITEA ACC	PLAFON LED DE EXTERIOR MODELO: ADITEA, EN LAMINAS TIPO: ADMA	20W OSLAM	

REFERENCIAS CORRIENTES DEBILES	
	DETECTOR TERMICO 1
	DETECTOR DE HUMO EN AMBIENTE
	DETECTOR DE HUMO SOBRE CIELORRASO
	STROBOS
	PULSADORES
	PARLANTES
TEL	TELEFONOS

REFERENCIAS TERMOMECANICA	
	DIFUSOR DE AIRE CIRCULAR CHAPA PINTURA HORNEADA
	DIFUSOR LINEAL CHAPA PINTURA HORNEADA
	REJA DE RETORNO DE AIRE
	DIFUSOR DE AIRE PARA CIELORRASO DESMONTABLE 60x60
	EQUIPOS BAJA SILUETA SK 2 TE SK 2 TE 140 x 110
	UNIDAD INTERIOR SPLIT CONDUCTO PARA MONTAJE DE TECHO

REFERENCIAS

TIPOS DE CIELORRASO		
GRAFISMO	CODIGO	DESCRIPCION
	PYC	PLACA DE ROCA DE YESO COMUN
	PYV	PLACA DE ROCA DE YESO VERDE
	PYC2	GARGANTA DE PLACA DE ROCA DE YESO COMUN
	PYC3	BUÑA DE PLACA DE ROCA DE YESO COMUN
	HV	HORMIGON VISTO
	PD1	PLACA CIELORRASO JUNTA TOMADA TIPO CLEANEO AGUSTIN SLOTLINE 66 DE KNAUF
	PD2	CIELORRASO DESMONTABLE PLACA DE LANA MINERAL TIPO KNAUF NEBULA DE 0,600 0,60
	PD3	CIELORRASO DESMONTABLE PLACA DE LANA MINERAL TIPO KNAUF THERMATEX DE 0,600 0,60 X 40 MM
	PME	PLACA DE MDF REVESTIMIENTO MELAMINICO TIPO NOBLE AMERICANO
	AY	APLICADO DE YESO
	PM	PLACA METALICA
	PYR	PLACA DE YESO ROJA IGNIFUGA
	PCH	CHAPA GALVANIZADA LISA CALIBRE 0,2MM
	TI	TAPA DE INSPECCION PARA EQUIPOS DE AA EN CIELORRASO PYC
	SB	PLACA TIPO SUPERLANAS PLACA DE LANA MINERAL C/ JUNTAS O PLACAS TERMOACUSTICAS TERMOCONDENSA

POR ENCIMA DE TODOS LOS TIPOS DE CIELORRASOS SUSPENDIDOS, SE COLOCARA AISLACION TERMOACUSTICA COMPUESTA POR LANA DE POLIESTER DE 70MM DE ESPESOR TIPOMANTA DURLOCK, SIMILAR O EQUIVALENTE.

NOTAS

TODAS LAS CANTIDADES, SUPERFICIES Y DIMENSIONES AQUI DESCRIPTAS SON INDICATIVAS Y A LOS FINES DE LA COTIZACION DE LA OBRA, LAS MISMAS DEBERAN SER VERIFICADAS EN SU TOTALIDAD EN OBRA, BAJO LA EXCLUSIVA RESPONSABILIDAD DEL CONTRATISTA
SE DEBERA COLOCAR AISLACION DE LANA DE POLIESTER DE 70MM DE ESPESOR SOBRE LA TOTALIDAD DE LOS CIELORRASOS SUSPENDIDOS.

PODER JUDICIAL
RIO NEGRO

AREA DE INFRAESTRUCTURA Y ARQUITECTURA

OBRA: COMPLEJO JUDICIAL CIUDAD DE CIPOLLETTI

LUGAR: CIPOLLETTI

PLANO: CIELORRASOS_AZ | ESCALA 1:100

ARCHIVO: CJCC_AR-CIELORRASOS

AZOTEA

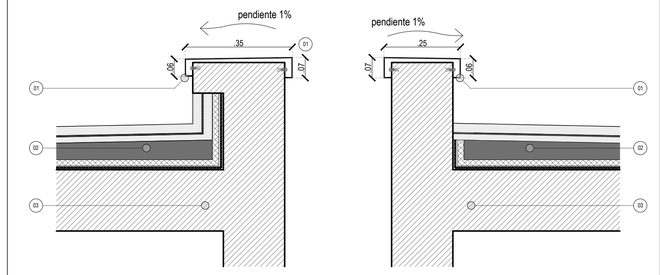

CORTE F-F

CORTE G-G

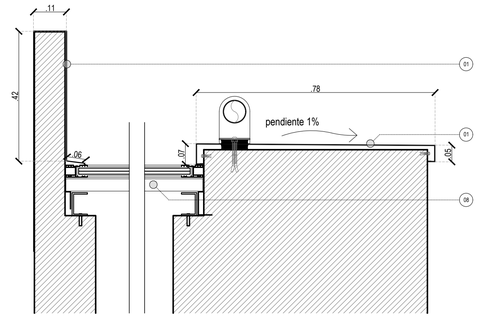

CORTE E-E

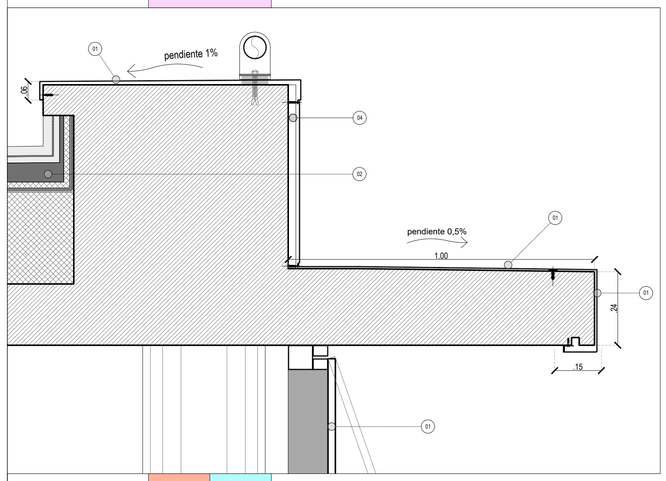

CORTE D-D

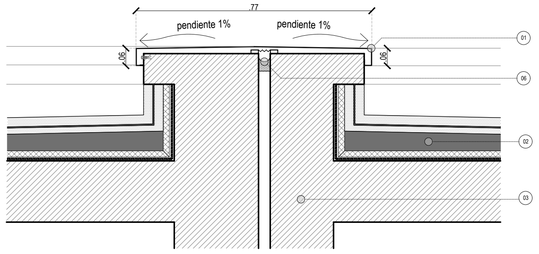

CORTE A-A

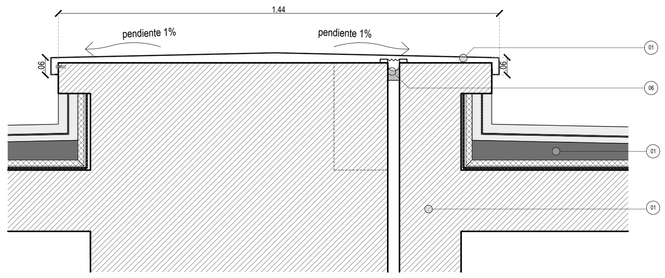

CORTE B-B

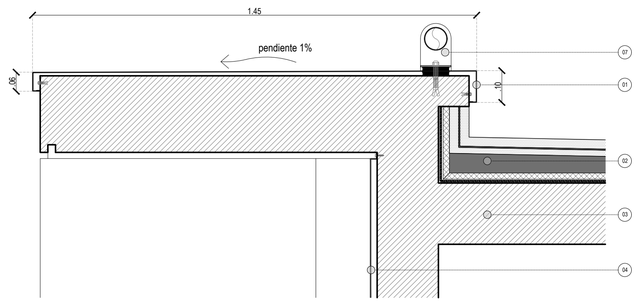

CORTE C-C

UBICACION

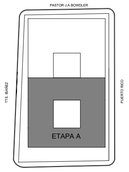

SIMBOLOGIA

REFERENCIAS

01 CUPERTINAS DE PLACA DE CHAPA GALVANIZADA PINTADA COLOR IDEM CARPINTERIA AL (CALIBRE 14 - 2,10 MM)

02 AISLACION HIDROFUGA Y TERMICA EXISTENTE

03 CONSTRUCCION EXISTENTE

04 SOPORTE P/NIVELACION CAÑO ESTRUCTURAL 30X30MM

05 CARPINTERIA (PIEL DE VIDRIO) EXISTENTE

06 TAPA JUNTA ESTRUCTURAL A COLOCAR

07 FIJACION P/ LIMPIAR VIDRIOS DE FE GALVANIZADO S/ PLANILLA ABROCADO A HORMIGON

08 CARPINTERIA (LUCARNAS) EXISTENTE

NOTAS

TODAS LAS CANTIDADES, SUPERFICIES Y DIMENSIONES AQUI DESCRIPTAS SON INDICATIVAS Y A LOS FINES DE LA COTIZACION DE LA OBRA. Y NO SE LIMITAN A LAS REMARCADAS EN EL PLANO. LAS MISMAS DEBERAN SER VERIFICADAS EN SU TOTALIDAD EN OBRA, BAJO LA EXCLUSIVA RESPONSABILIDAD DEL CONTRATISTA.

PODER JUDICIAL
RIO NEGRO

AREA DE INFRAESTRUCTURA Y ARQUITECTURA

OBRA: COMPLEJO JUDICIAL CIUDAD CIPOLLETTI

LUGAR: CIPPOLETTI

PLANO: INTERVENCION TERRAZA/AZOTEA | ESCALA 1:10/1:125

ARCHIVO: CJCC_AR-INTERVENCION AZOTEA

LAS CUPERTINAS SOBRE LAS JUNTAS ESTRUCTURALES DEBERAN CONTEMPLAR EL MOVIMIENTO ENTRE LAS PARTES DEL EDIFICIO

CAÑERIA DE GAS EXISTENTE A RETIRAR

CAÑERIA DE GAS EXISTENTE A RETIRAR

PREVIA INSTALACION DE CUPERTINAS, SE DEBERA EXTAER TODO EL MATERIAL SUELTO SOBRE LA CARGA

CAÑERIA DE GAS EXISTENTE A RETIRAR

PREVIA INSTALACION DE CUPERTINAS, SE DEBERA EXTAER TODO EL MATERIAL SUELTO SOBRE LA CARGA

iLovePDF

LAS CUPERTINAS SOBRE LAS JUNTAS ESTRUCTURALES DEBERAN CONTEMPLAR EL MOVIMIENTO ENTRE LAS PARTES DEL EDIFICIO

PREVIA INSTALACION DE CUPERTINAS, SE DEBERA EXTAER TODO EL MATERIAL SUELTO SOBRE LA CARGA

UBICACION

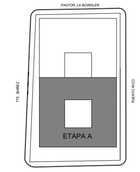

SIMBOLOGIA

REFERENCIAS

- SUPERFICIE A IMPERMAEABILIZAR CON PINTURA Y VELO S/ESPECIFICACIONES TECNICAS.
- SUPERFICIE A REMOVER Y TRATAR S/ESPECIFICACIONES TECNICAS.
- CUPERTINAS A COLOCAR DE CHAPA GALVANIZADA COLOR BWG 20 S/DETALLE.
- CUPERTINAS A COLOCAR DE CHAPA GALVANIZADA COLOR BWG 20 S/DETALLE S/JUNTA ESTRUCTURAL.
- AISLACION EXISTENTE A REPINTAR.
- CAÑERIA DE GAS EXISTENTE A RETIRAR

NOTAS

TODAS LAS CANTIDADES, SUPERFICIES Y DIMENSIONES AQUI DESCRIPTAS SON INDICATIVAS Y A LOS FINES DE LA COTIZACION DE LA OBRA, Y NO SE LIMITAN A LAS REMARCADAS EN EL PLANO. LAS MISMAS DEBERAN SER VERIFICADAS EN SU TOTALIDAD EN OBRA, BAJO LA EXCLUSIVA RESPONSABILIDAD DEL CONTRATISTA.

PODER JUDICIAL
RIO NEGRO

AREA DE INFRAESTRUCTURA Y ARQUITECTURA

OBRA: COMPLEJO JUDICIAL CIUDAD CIPOLLETTI

LUGAR: CIPPOLETTI

PLANO: INTERVENCION TERRAZA | ESCALA 1:10/1:125

ARCHIVO: CJCC_AR-INTERVENCION AZOTEA

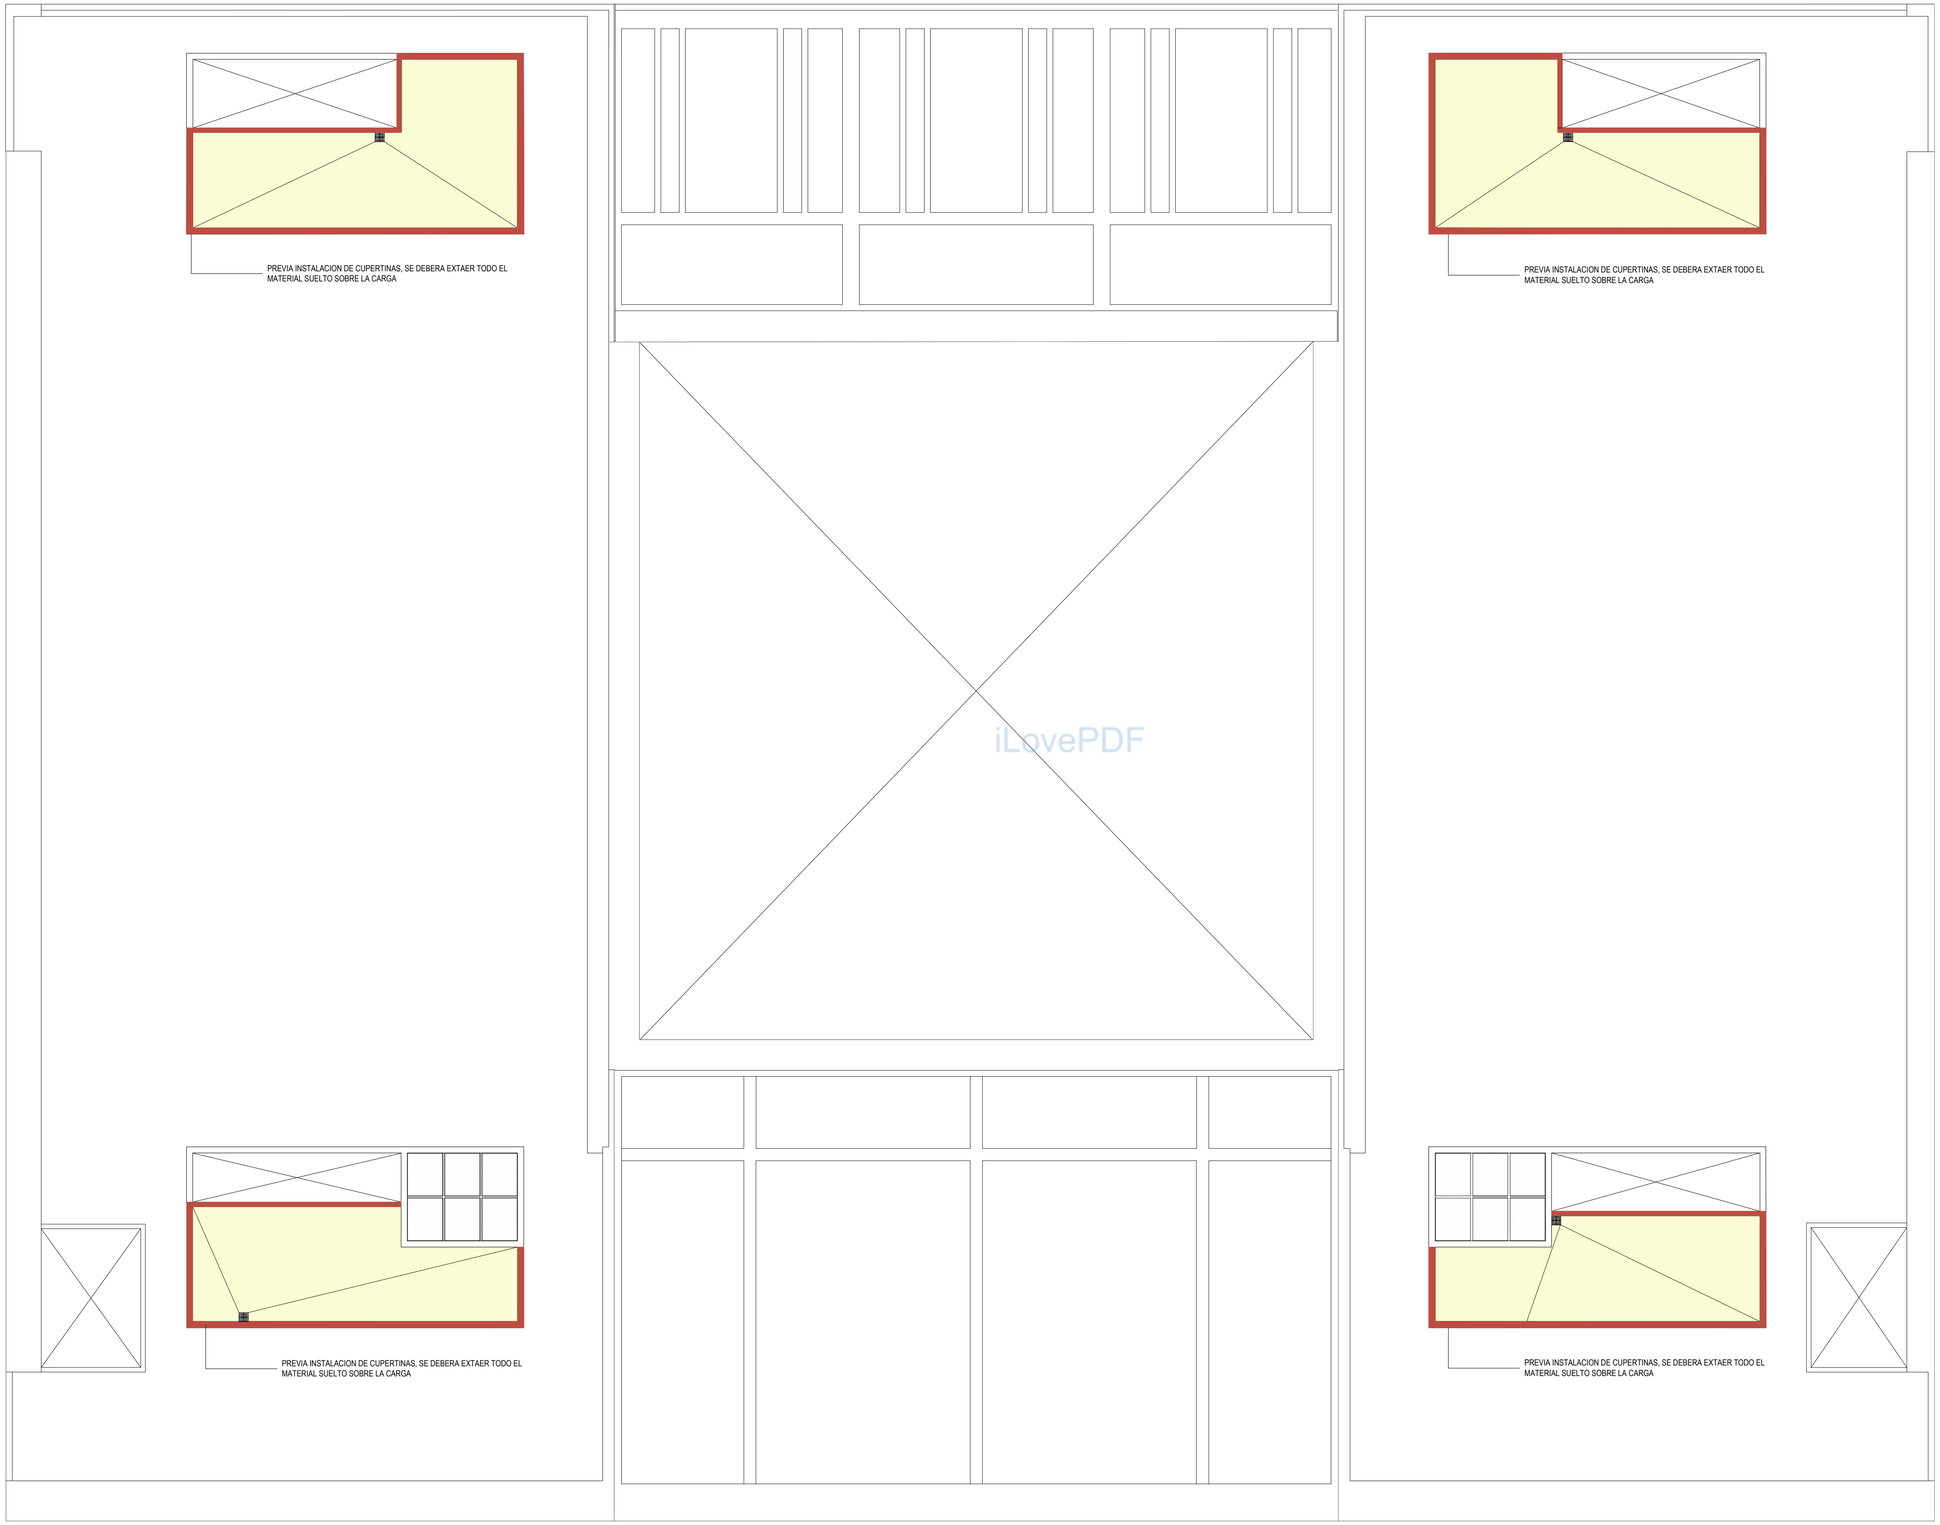

iLovePDF

UBICACION

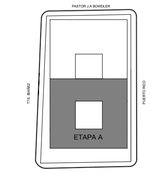

SIMBOLOGIA

REFERENCIAS

- SUPERFICIE A IMPERMAEABILIZAR CON PINTURA VELO S/ESPECIFICACIONES TECNICAS.
- SUPERFICIE A REMOVER Y TRATAR S/ESPECIFICACIONES TECNICAS.
- CUPERTINAS A COLOCAR DE CHAPA GALVANIZADA COLOR BWG 20 S/DETALLE.
- CUPERTINAS A COLOCAR DE CHAPA GALVANIZADA COLOR BWG 20 S/DETALLE S/JUNTA ESTRUCTURAL.
- AISLACION EXISTENTE A REPINTAR.
- CAÑERIA DE GAS EXISTENTE A RETIRAR

NOTAS

TODAS LAS CANTIDADES, SUPERFICIES Y DIMENSIONES AQUI DESCRIPTAS SON INDICATIVAS Y A LOS FINES DE LA COTIZACION DE LA OBRA, Y NO SE LIMITAN A LAS REMARCADAS EN EL PLANO. LAS MISMAS DEBERAN SER VERIFICADAS EN SU TOTALIDAD EN OBRA, BAJO LA EXCLUSIVA RESPONSABILIDAD DEL CONTRATISTA.

PODER JUDICIAL
RIO NEGRO

AREA DE INFRAESTRUCTURA Y ARQUITECTURA

OBRA: COMPLEJO JUDICIAL CIUDAD CIPOLLETTI

LUGAR: CIPPOLETTI

PLANO: INTERVENCION AZOTEA-CUPERTINAS	ESCALA 1:10/1:125
ARCHIVO: CJCC_AR-INTERVENCION AZOTEA	

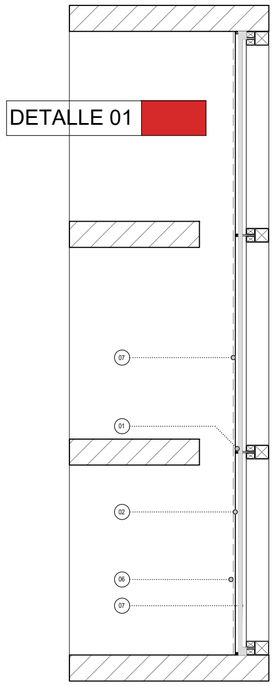

PLANTA

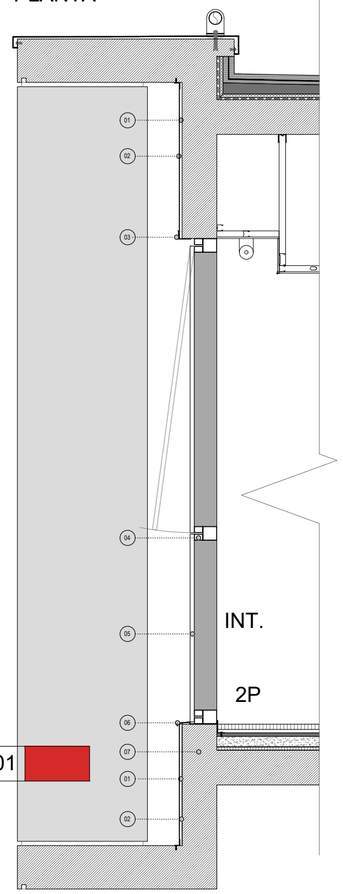

CORTE

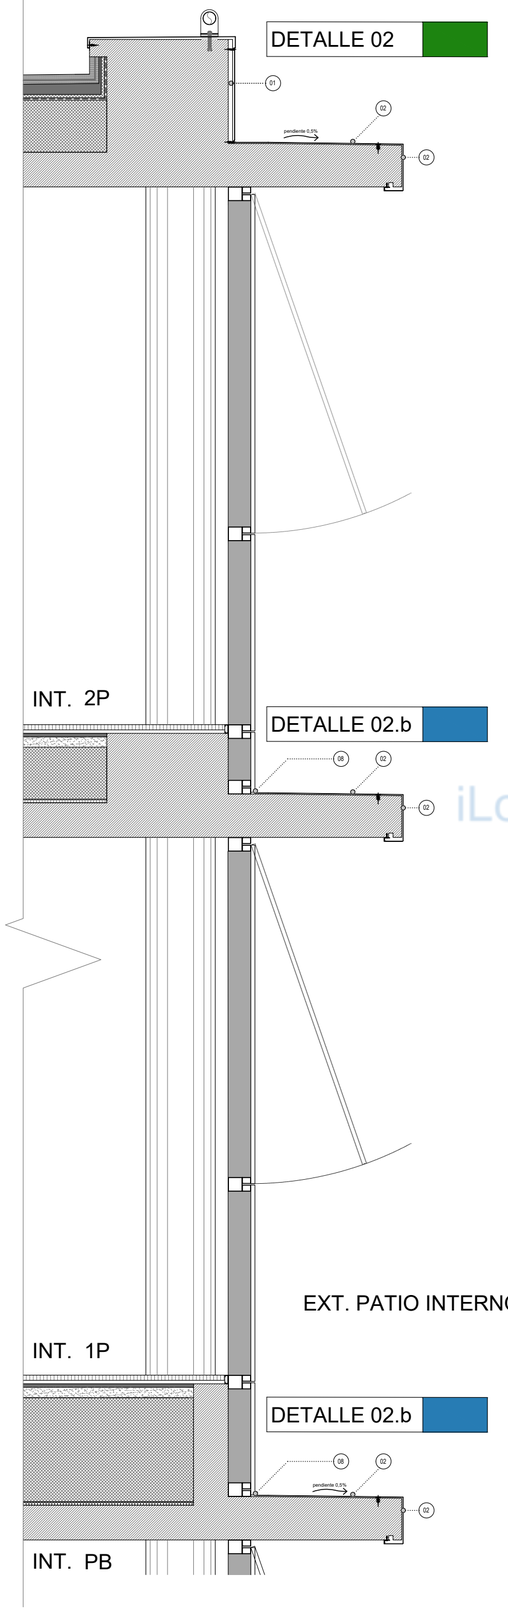

CORTE

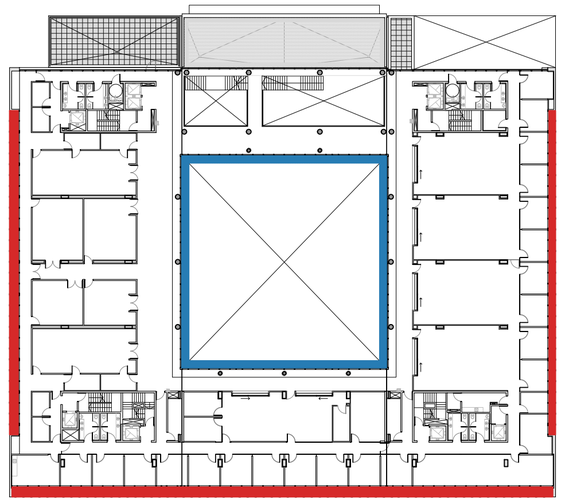

PLANTA 1° PISO

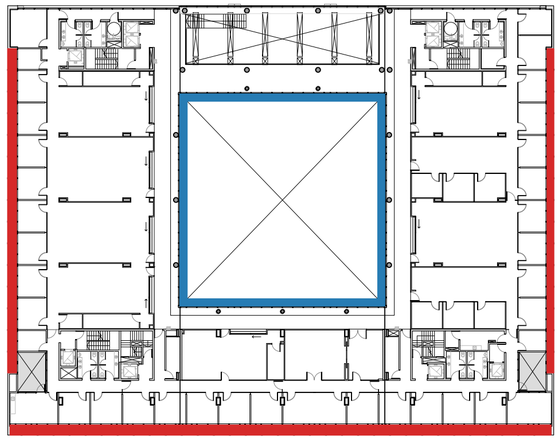

PLANTA 2° PISO

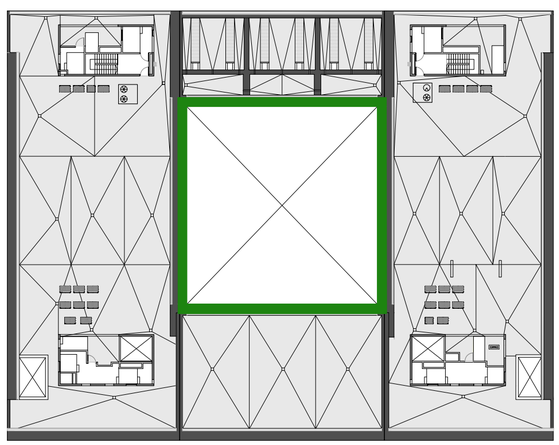

PLANTA AZOTEA

iLovePDF

UBICACION

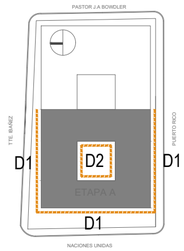

SIMBOLOGIA

REFERENCIAS

01	SOPORTE P/NIVELAR PLACAS CAÑO ESTRUCTURAL 30X30MM
02	PLACA DE CHAPA GALVANIZADA PINTADA COLOR IDEM CARPINTERIA AL (CALIBRE 14 - 2,10 MM)
03	TAPAJUNTA DINTEL DE CHAPA GALVANIZADA PINTADA COLOR IDEM CARPINTERIA CALIBRE 14 (2,10MM)
04	PERFIL CARPINTERIA EXISTENTE
05	VIDRIO CARPINTERIA
06	TAPAJUNTA ANTEPECHO DE CHAPA GALVANIZADA PINTADA COLOR IDEM CARPINTERIA CALIBRE 14 2,10MM)
07	ANTEPECHO/CARGA DE HORMIGON
08	SELLADOR ELASTICO POLIURETANICO GRIS TIPO SIKA FLEX

NOTAS

TODAS LAS CANTIDADES, SUPERFICIES Y DIMENSIONES AQUI DESCRIPTAS SON INDICATIVAS Y A LOS FINES DE LA COTIZACION DE LA OBRA, LAS MISMAS DEBERAN SER VERIFICADAS EN SU TOTALIDAD EN OBRA, BAJO LA EXCLUSIVA RESPONSABILIDAD DEL CONTRATISTA.

PODER JUDICIAL
RIO NEGRO

AREA DE INFRAESTRUCTURA Y ARQUITECTURA

OBRA: COMPLEJO JUDICIAL CIUDAD CIPOLLETTI

LUGAR: CIPOLLETTI

PLANO: DETALLES CONSTRUCTIVOS FACHADAS | ESCALA 1:25

ARCHIVO: CJCC_AR-DETALLES CONSTRUCTIVOS

SS | 10 | JEF. MANT.
SS | 03 | DF. MANTENIMIENTO
SS | 02 | CHOFERES
SS | 06 | SALA CONTROL BMS
SS | 04 | OFFICE
SS | 05 | DEPOSITO
SS | 07 | 5º PUBLICO
SS | 08 | 5º PUBLICO
SS | 9 | 5º DISCAP.
SS | 86 | ASC. PUBLICO
SS | 85 | DEPOSITO
SS | 11 | SEGURIDAD
SS | 12 | ACCESO POR RAMPA NORTE
EXT. | 3 | RAMPA NORTE
SS | 87 | DEPOSITO RET. AIRE
SS | 13 | DEP. SECUESTROS
SS | 14 | DEPOSITO
SS | 15 | INTERAJ TESTIGOS
SS | 24 | DF. MONITOREO POLICIAL
SS | 19 | S. RUEDA PERS.
SS | 18 | SECTOR TESTIGOS
SS | 17 | DF. ENTREVISTAS
SS | 16 | DF. ENTREVISTAS
SS | 21 | ASC DETENID.
SS | 19 | DF. POLICIA
SS | 20 | OFFICE
SS | 22 | S. ALCAIDIA
SS | 23 | S. ALCAIDIA
SS | 25 | ASC. PRIVADO
SS | 26 | S. MENORES
SS | 27 | S. MENORES
SS | 28 | CELDAS Nº MAY.
SS | 29 | CELDAS Nº MAY.
SS | 30 | CELDAS Nº MAY.
SS | 31 | CELDAS Nº MAY.
SS | 32 | CELDAS Mº MAY.
SS | 37 | CELDAS Mº MAY.
SS | 33 | DEPOSITO
SS | 34 | LOCKERS
SS | 35 | P.M PERS ALCAIDIA
SS | 36 | P.M PERS ALCAIDIA
SS | 45 | DEP MAT.
SS | 41 | TALLER MANT.
SS | 42 | DEPOSITO
SS | 43 | SANT. PERS.
SS | 44 | SANT. PERS.
SS | 46 | DEPOSITO
SS | 47 | DEPOSITO
SS | 48 | DST° - IP - INC
SS | 45 | OFFICE
SS | 49 | ASC.PRIVADO
EXT. | 2 | RAMPA ESTE
SS | 81 | 5º DISCAP.
SS | 80 | 5º PUBLICO
SS | 79 | 5º PUBLICO
SS | 84 | S. ESPERA C. GESELL
SS | 83 | DF. C. GESELL
SS | 77 | CAMARA GESELL
HºPº | 78 | DEP. LIMPIEZA
SS | 82 | ASC. PUBLICO
SS | 83 | DEPOSITO
SS | 76 | CONSULTORIO
SS | 74 | S ADM.M. ENTRADAS
SS | 75 | S. ESPERA PUB.
SS | 73 | S. DISCAP.
SS | 68 | CONSULTORIO
SS | 69 | CONSULTORIO
SS | 70 | CONSULTORIO
SS | 72 | CONSULTORIO
SS | 67 | SALA DE ESPERA
SS | 71 | CONSULTORIO
SS | 66 | CONSULTORIO
SS | 65 | CONSULTORIO
SS | 64 | CONSULTORIO
SS | 63 | CONSULTORIO
SS | 57 | OFFICE
SS | 62 | CONSULTORIO
SS | 56 | SALA RELIMOR CM°
SS | 58 | BP PRIVADO
EXT. | 1 | RAMPA SUR
SS | 55 | S. DISCAP.
SS | 61 | CONSULTORIO
SS | 60 | CONSULTORIO
SS | 53 | DEP. RESIDUOS
SS | 52 | SEGURIDAD
SS | 50 | DEP. LIMPIEZA
SS | 51 | ASC PRIVADO
CISCO

iLovePDF

UBICACION

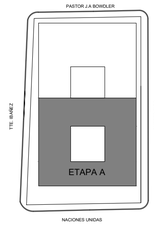

SIMBOLOGIA

REFERENCIAS

- PANES DE PASTO TIPO GRAMA BAHIANA
- CARPETA DE ALISADO DE CEMENTO ESTIRADO CON ENDURECEDOR NO METALICO **(A EJECUTAR)**
- CARPETA DE RODAMIENTO ALISADO DE CEMENTO CON ENDURECEDOR NO METALICO **(A EJECUTAR)**
- VEREDA PERIMETRAL SUBSUELO EXISTENTE A REHACER **(A EJECUTAR)**
- CARPETA DE RODAMIENTO ALISADO DE CEMENTO CON ENDURECEDOR NO METALICO **(EXISTENTE)**
- ALISADO DE CEMENTO RODILLADO **(EXISTENTE)**
- ALISADO DE CEMENTO RODILLADO **(A EJECUTAR)**
- MOSAICO GRANITICO 40x40 BLANCO CORDOBA ESP. 31mm IN SITU **(EXISTENTE) REALIZAR REPASO DE JUNTAS Y PULIDO DE PISO**
  TODOS LOS LOCALES NO INDICADOS CON MATERIAL
- MOSAICO GRANITICO 40x40 BLANCO CORDOBA ESP. 31mm PULIDO IN SITU **(A COLOCAR)**
- CARPETA A DEMOLER P/COLOCACION DE MOSAICO GRANITICO (EX-MORGUE)
- PLACA GRANITO GRIS MARA 60x120 PULIDO MATE **(A COLOCAR)**
- PLACA GRANITO GRIS MARA 60x120 FIAMATADO EXISTENTE A TRATAR c/IMPERMABILIZANTE TIPO SIKAFILL
- PLACA GRANITO GRIS MARA 60x120 FIAMATADO c/IMPERMABILIZANTE **(A COLOCAR)**
- BORDE CEMENTO ALISADO VEREDA PUBLICA
- PLACA GRANITO GRIS MARA 60x120 FIAMATADO c/IMPERMABILIZANTE **(A COLOCAR)**
- BALDOSA CEMENTICIA LISA GRIS VEREDA 60x40 **(A COLOCAR)**
- ADOQUIN GRIS DE HORMIGON PARA PAVIMENTO (BI-CAPA) MEDIDAS 12X24X7.2CM TIPO BLANGINO
- FELPUDO ALFOMBRA Y ALUMINIO TECMAC
- ALFOMBRA CAMARA GESSEL
- BANCO SEGUN DETALLE HORMIGON VISTO
- AISLACION HIDROFUGA SOBRE CUBIERTA
- CUPERTINA DE CHAPA COLOR SOBRE CARGAS
- CONTRAPISO EXISTENTE A DEMOLER
- JUNTAS ESTRUCTURALES Y DE DILATACION A COLOCAR
- SOLIAS: LAS INDICADAS EN EL PLANO (SEPARANDO TIPOS DE SOLADOS, Y ASCENSORES) SERAN DE PULIDO SATINADO DE 5 CM DE ANCHO
- ZOCALOS GRANITICOS A COLCAR IDEM PISO
- ZOCALOS PVC COLOR A DEFINIR CAMARA GESSEL

NOTAS

TODAS LAS CANTIDADES, SUPERFICIES Y DIMENSIONES AQUI DESCRIPTAS SON INDICATIVAS Y A LOS FINES DE LA COTIZACION DE LA OBRA, LAS MISMAS DEBERAN SER VERIFICADAS EN SU TOTALIDAD EN OBRA, BAJO LA EXCLUSIVA RESPONSABILIDAD DEL CONTRATISTA.

PODER JUDICIAL
RIO NEGRO

AREA DE INFRAESTRUCTURA Y ARQUITECTURA

OBRA: COMPLEJO JUDICIAL CIUDAD DE CIPOLLETTI

LUGAR: CIPOLLETTI

PLANO: SOLADOS_SS | ESCALA 1:100

ARCHIVO: CJCC_AR-SOLADOS

PUERTO RICO

PASTOR J.A BOWDLER

NACIONES UNIDAS

TTE. IBAÑEZ

UBICACION

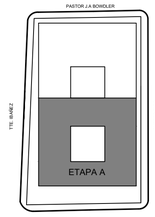

SIMBOLOGIA

REFERENCIAS

- PANES DE PASTO TIPO GRAMA BAHIANA
- CARPETA DE ALISADO DE CEMENTO ESTIRADO CON ENDURECEDOR NO METALICO (A EJECUTAR)
- CARPETA DE RODAMIENTO ALISADO DE CEMENTO CON ENDURECEDOR NO METALICO (A EJECUTAR)
- VEREDA PERIMETRAL SUBSUELO EXISTENTE A REHACER (A EJECUTAR)
- CARPETA DE RODAMIENTO ALISADO DE CEMENTO CON ENDURECEDOR NO METALICO (EXISTENTE)
- ALISADO DE CEMENTO RODILLADO (EXISTENTE)
- ALISADO DE CEMENTO RODILLADO (A EJECUTAR)
- MOSAICO GRANITICO 40x40 BLANCO CORDOBA ESP. 31mm IN SITU (EXISTENTE) REALIZAR REPASO DE JUNTAS Y PULIDO DE PISO
  TODOS LOS LOCALES NEGROS CON BAYMAT
- MOSAICO GRANITICO 40x40 BLANCO CORDOBA ESP. 31mm PULIDO IN SITU (A COLOCAR)
- CARPETA A DEMOLER PICOLOCACION DE MOSAICO GRANITICO (EX-MORGUE)
- PLACA GRANITO GRIS MARA 60x120 PULIDO MATE (A COLOCAR)
- PLACA GRANITO GRIS MARA 60x120 FIAMATADO EXISTENTE A TRATAR c/IMPERMABILIZANTE TIPO SIKAFILL
- PLACA GRANITO GRIS MARA 60x120 FIAMATADO c/IMPERMABILIZANTE (A COLOCAR)
- BORDE CEMENTO ALISADO VEREDA PUBLICA
- PLACA GRANITO GRIS MARA 60x120 FIAMATADO c/IMPERMABILIZANTE (A COLOCAR)
- BALDOSA CEMENTICIA LISA GRIS VEREDA 60x60 (A COLOCAR)
- ADOQUIN GRIS DE HORMIGON PARA PAVIMENTO (Bi-CAPA) MEDIDAS 12Xx4X7.2CM TIPO BLANGINO
- FELPUDO ALFOMBRA Y ALUMINIO TECMAC
- ALFOMBRA CAMARA GESSEL
- BANCO SEGUN DETALLE HORMIGON VISTO
- AISLACION HIDROFUGA SOBRE CUBIERTA
- CUPERTINA DE CHAPA COLOR SOBRE CARGAS
- CAPA DE RIPIO DISTRIBUIDA Y PERFILADA (ESTACIONAMIENTO)
- CONTRAPISO EXISTENTE A DEMOLER
- JUNTAS ESTRUCTURALES Y DE DILATACION A COLOCAR
- SOLIAS: LAS INDICADAS EN EL PLANO (SEPARANDO TIPOS DE SOLADOS, Y ASCENSORES) SERAN DE PULIDO SATINADO DE 5 CM DE ANCHO
- ZOCALOS GRANITICOS A COLCAR IDEM PISO
- ZOCALOS PVC COLOR A DEFINIR CAMARA GESSEL

NOTAS

TODAS LAS CANTIDADES, SUPERFICIES Y DIMENSIONES AQUI DESCRIPTAS SON INDICATIVAS Y A LOS FINES DE LA COTIZACION DE LA OBRA, LAS MISMAS DEBERAN SER VERIFICADAS EN SU TOTALIDAD EN OBRA, BAJO LA EXCLUSIVA RESPONSABILIDAD DEL CONTRATISTA.

PODER JUDICIAL
RIO NEGRO

AREA DE INFRAESTRUCTURA Y ARQUITECTURA

OBRA: COMPLEJO JUDICIAL CIUDAD DE CIPOLLETTI

LUGAR: CIPOLLETTI

PLANO: SOLADO_PB | ESCALA 1:150

ARCHIVO:

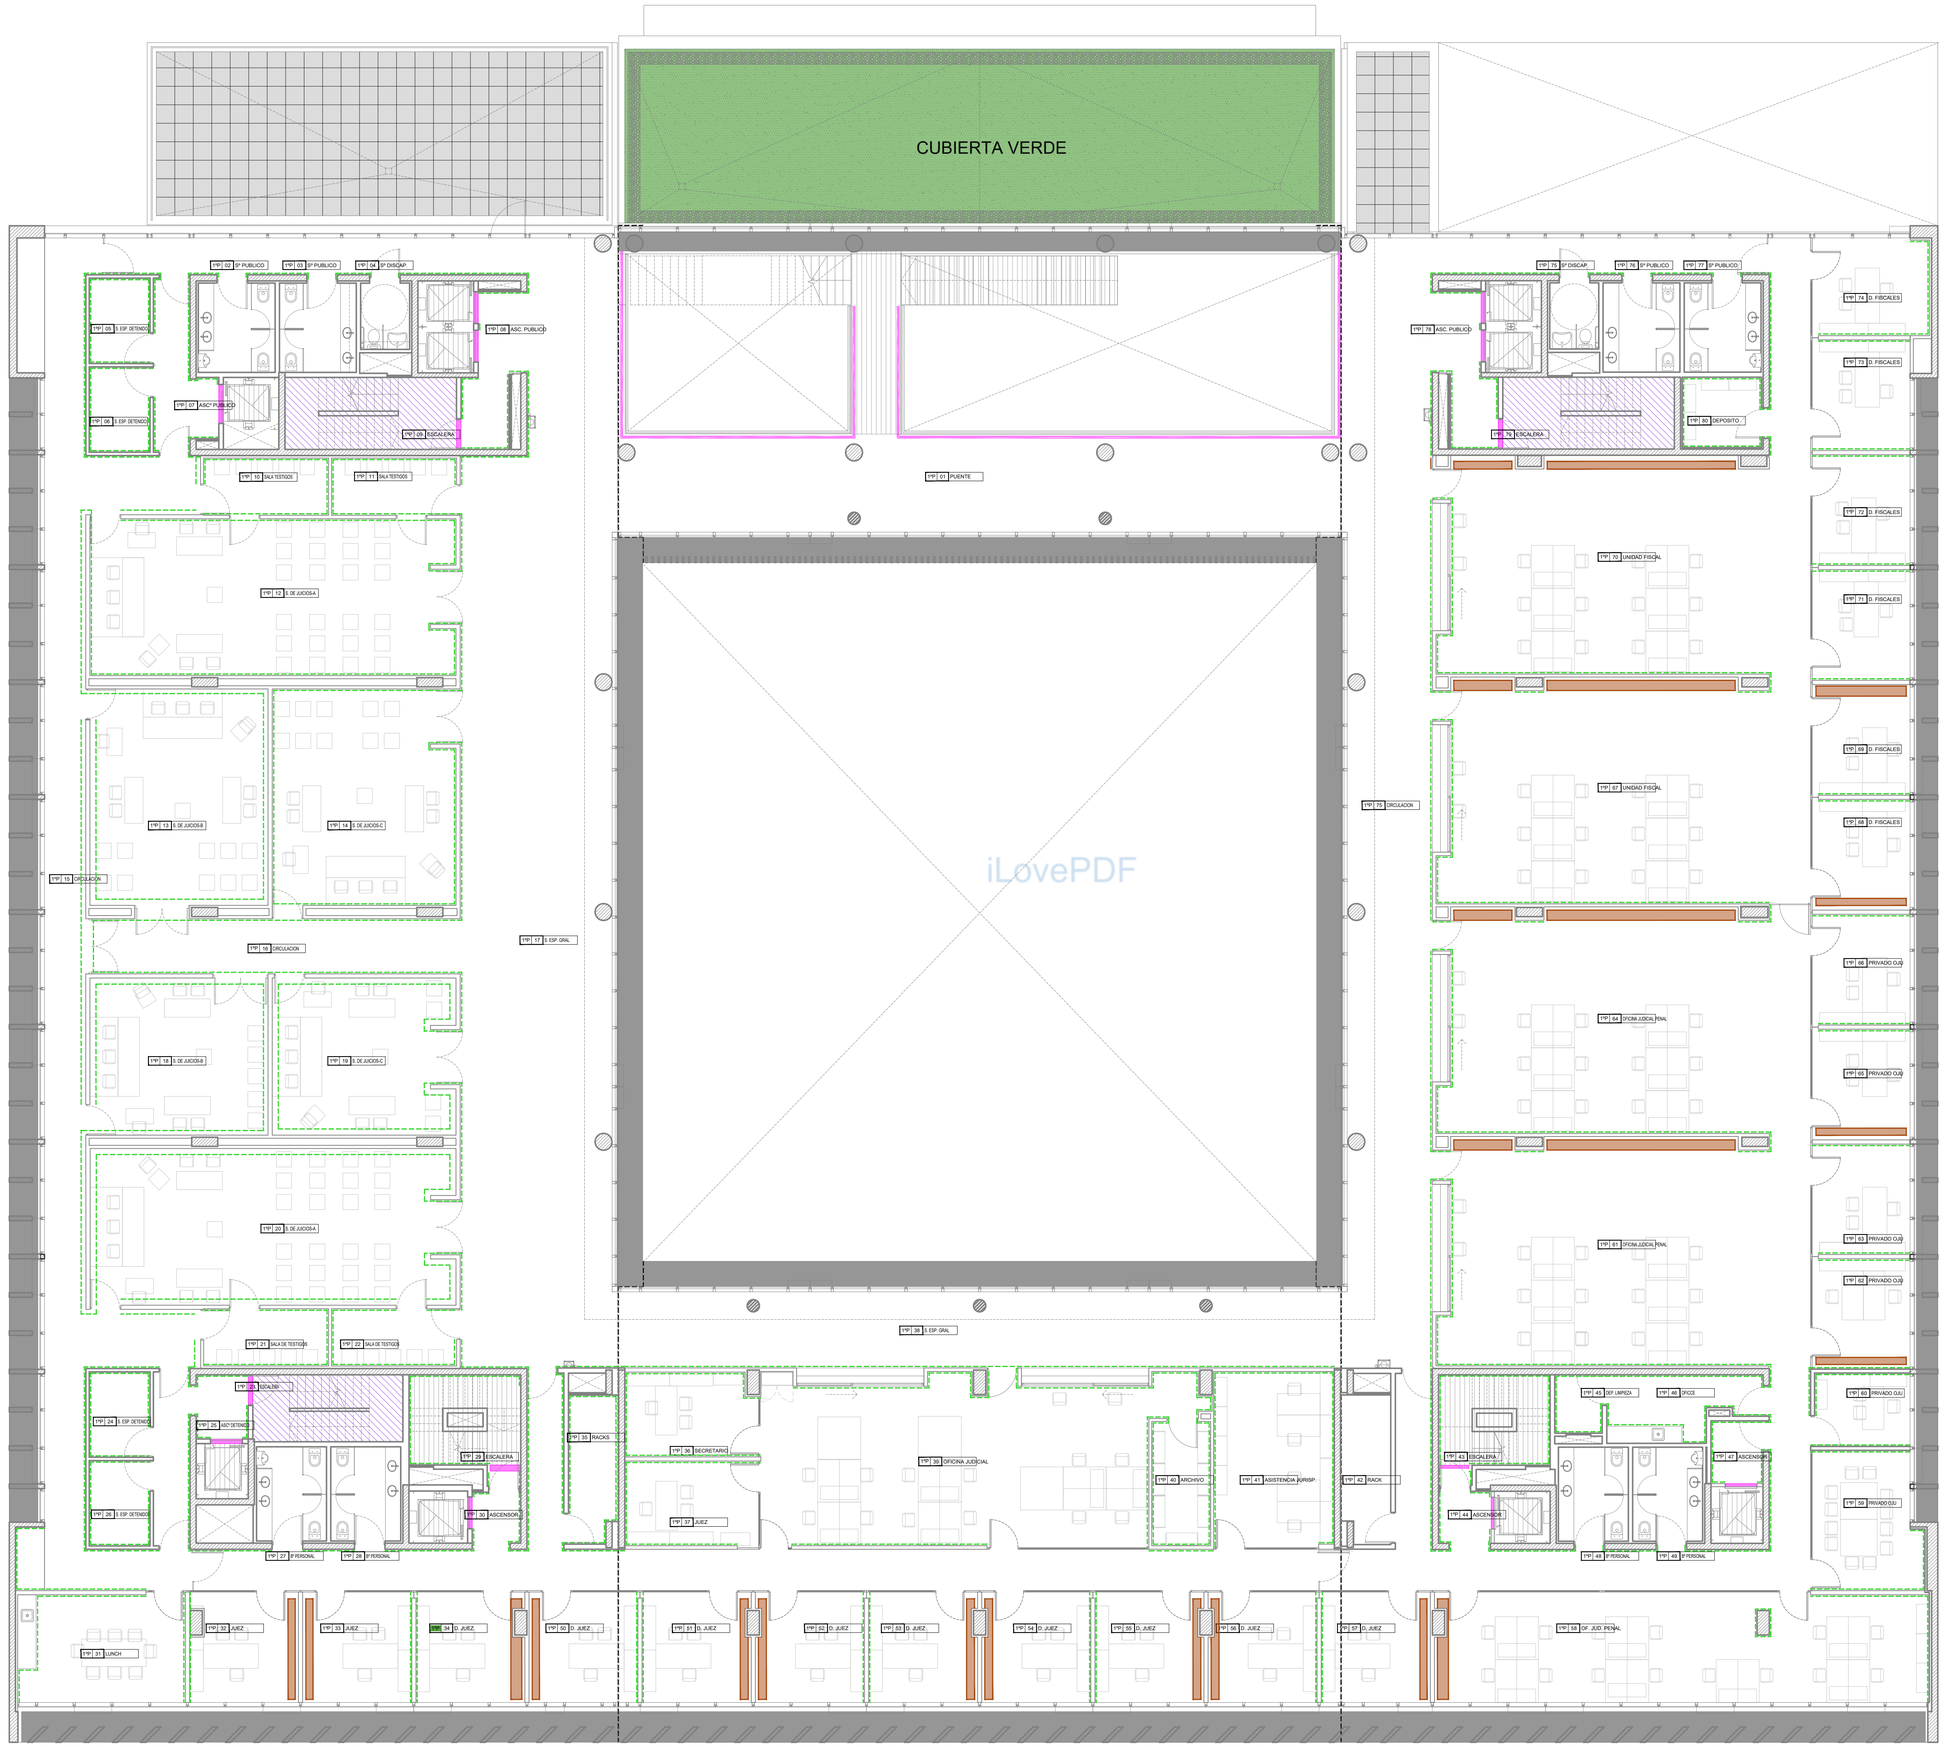

UBICACION

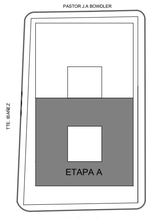

SIMBOLOGIA

REFERENCIAS

- PANES DE PASTO TIPO GRAMA BAHIANA
- CARPETA DE ALISADO DE CEMENTO ESTRIADO CON ENDURECEDOR NO METALICO **(A EJECUTAR)**
- CARPETA DE RODAMIENTO ALISADO DE CEMENTO CON ENDURECEDOR NO METALICO **(A EJECUTAR)**
- VEREDA PERIMETRAL SUBSUELO EXISTENTE A REHACER **(A EJECUTAR)**
- CARPETA DE RODAMIENTO ALISADO DE CEMENTO CON ENDURECEDOR NO METALICO **(EXISTENTE)**
- ALISADO DE CEMENTO RODILLADO **(EXISTENTE)**
- ALISADO DE CEMENTO RODILLADO **(A EJECUTAR)**
- MOSAICO GRANITICO 40x40 BLANCO CORDOBA ESP. 31mm IN SITU **(EXISTENTE) REALIZAR REPASO DE JUNTAS Y PULIDO DE PISO**
  TODAS LAS SALAS DE TESTIGOS CON CRISTINA
- MOSAICO GRANITICO 40x40 BLANCO CORDOBA ESP. 31mm PULIDO IN SITU **(A COLOCAR)**
- CARPETA A DEMOLER P/COLOCACION DE MOSAICO GRANITICO (EX-MORGUE)
- PLACA GRANITO GRIS MARA 60x120 PULIDO MATE **(A COLOCAR)**
- PLACA GRANITO GRIS MARA 60x120 FIAMATADO EXISTENTE A TRATAR c/IMPERMABILIZANTE TIPO SIKAFILL
- PLACA GRANITO GRIS MARA 60x120 FIAMATADO c/IMPERMABILIZANTE **(A COLOCAR)**
- BORDE CEMENTO ALISADO VEREDA PUBLICA
- PLACA GRANITO GRIS MARA 60x120 FIAMATADO c/IMPERMABILIZANTE **(A COLOCAR)**
- BALDOSA CEMENTICIA LISA GRIS VEREDA 60x40 **(A COLOCAR)**
- ADOQUIN GRIS DE HORMIGON PARA PAVIMENTO (BI-CAPA) MEDIDAS 12X24X7.2CM TIPO BLANGINO
- FELPUDO ALFOMBRA Y ALUMINIO TECMAC
- ALFOMBRA CAMARA GESSEL
- BANCO SEGUN DETALLE HORMIGON VISTO
- AISLACION HIDROFUGA SOBRE CUBIERTA
- CUPERTINA DE CHAPA COLOR SOBRE CARGAS
- CONTRAPISO EXISTENTE A DEMOLER
- JUNTAS ESTRUCTURALES Y DE DILATACION A COLOCAR
- SOLIAS: LAS INDICADAS EN EL PLANO (SEPARANDO TIPOS DE SOLADOS, Y ASCENSORES) SERAN DE PULIDO SATINADO DE 5 CM DE ANCHO
- ZOCALOS GRANITICOS A COLCAR IDEM PISO
- ZOCALOS PVC COLOR A DEFINIR CAMARA GESSEL

NOTAS

TODAS LAS CANTIDADES, SUPERFICIES Y DIMENSIONES AQUI DESCRIPTAS SON INDICATIVAS Y A LOS FINES DE LA COTIZACION DE LA OBRA, LAS MISMAS DEBERAN SER VERIFICADAS EN SU TOTALIDAD EN OBRA, BAJO LA EXCLUSIVA RESPONSABILIDAD DEL CONTRATISTA.

PODER JUDICIAL
RIO NEGRO

AREA DE INFRAESTRUCTURA Y ARQUITECTURA

OBRA: COMPLEJO JUDICIAL CIUDAD DE CIPOLLETTI

LUGAR: CIPOLLETTI

PLANO: SOLADO_1P	ESCALA 1:100
ARCHIVO: CJCC_AR-SOLADOS	

DETALLE CARGAS

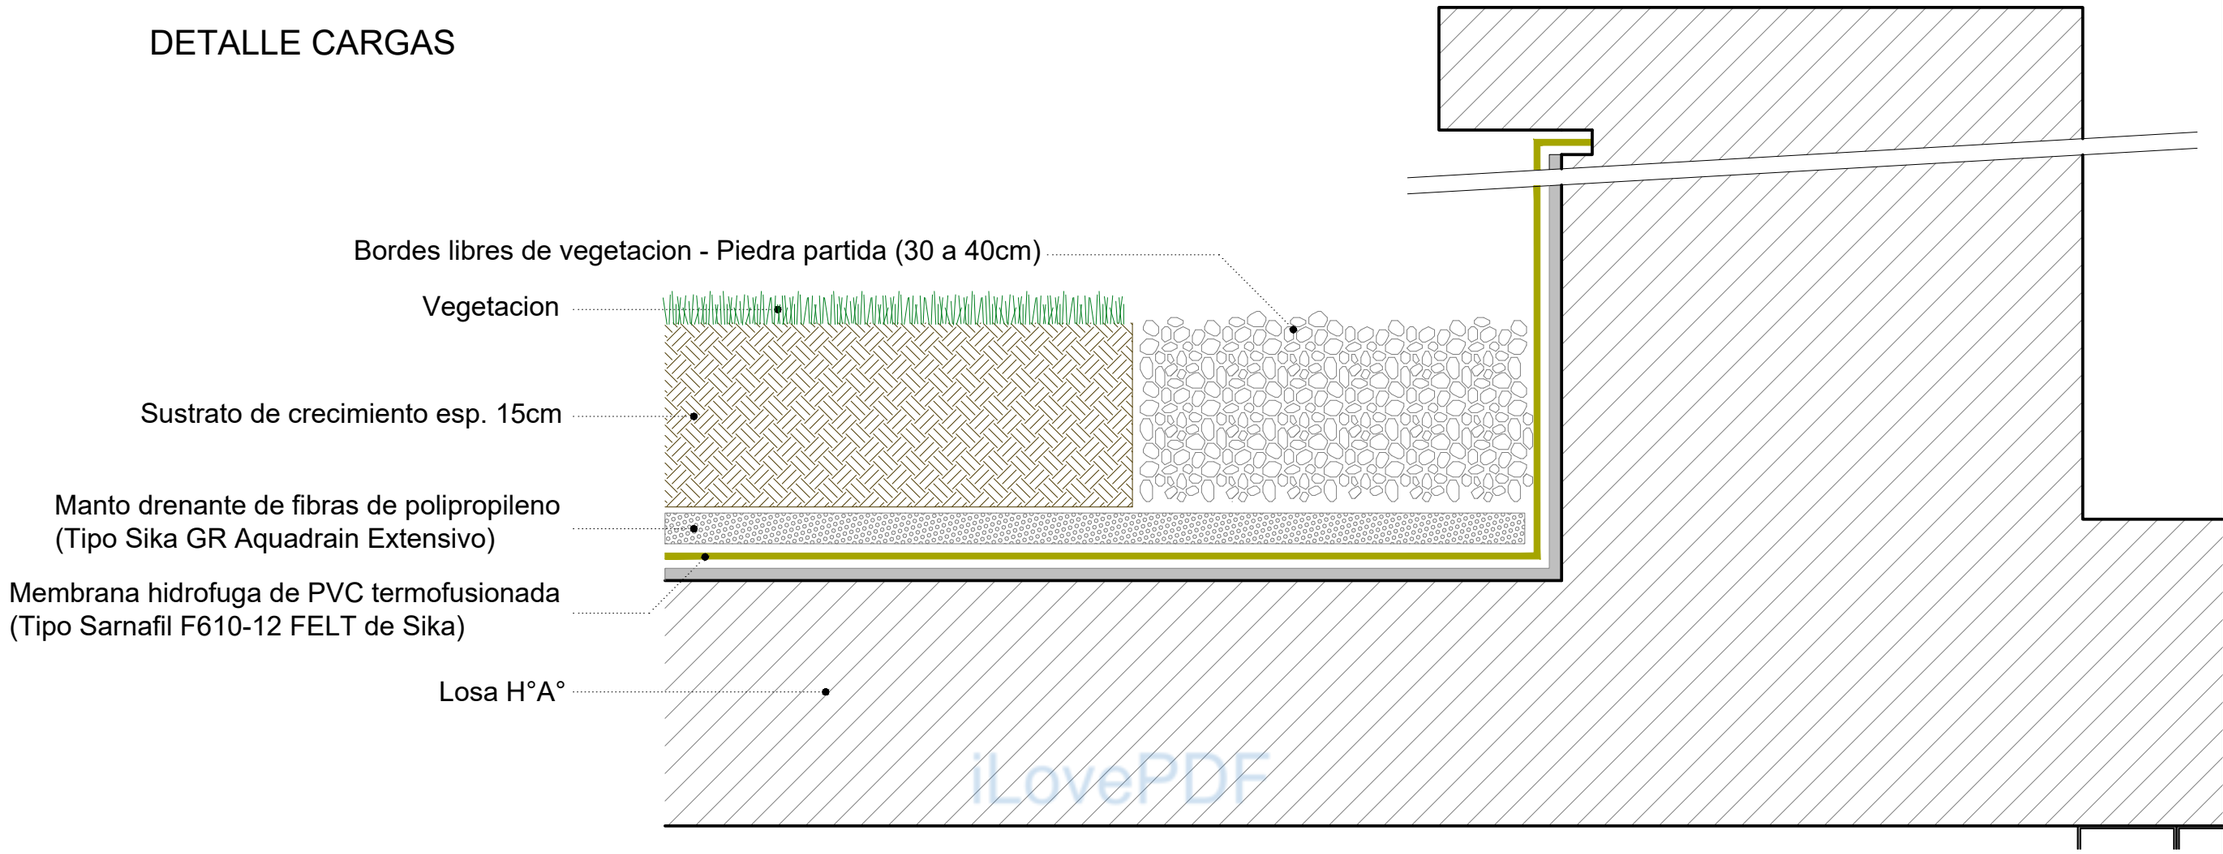

DETALLE EMBUDO

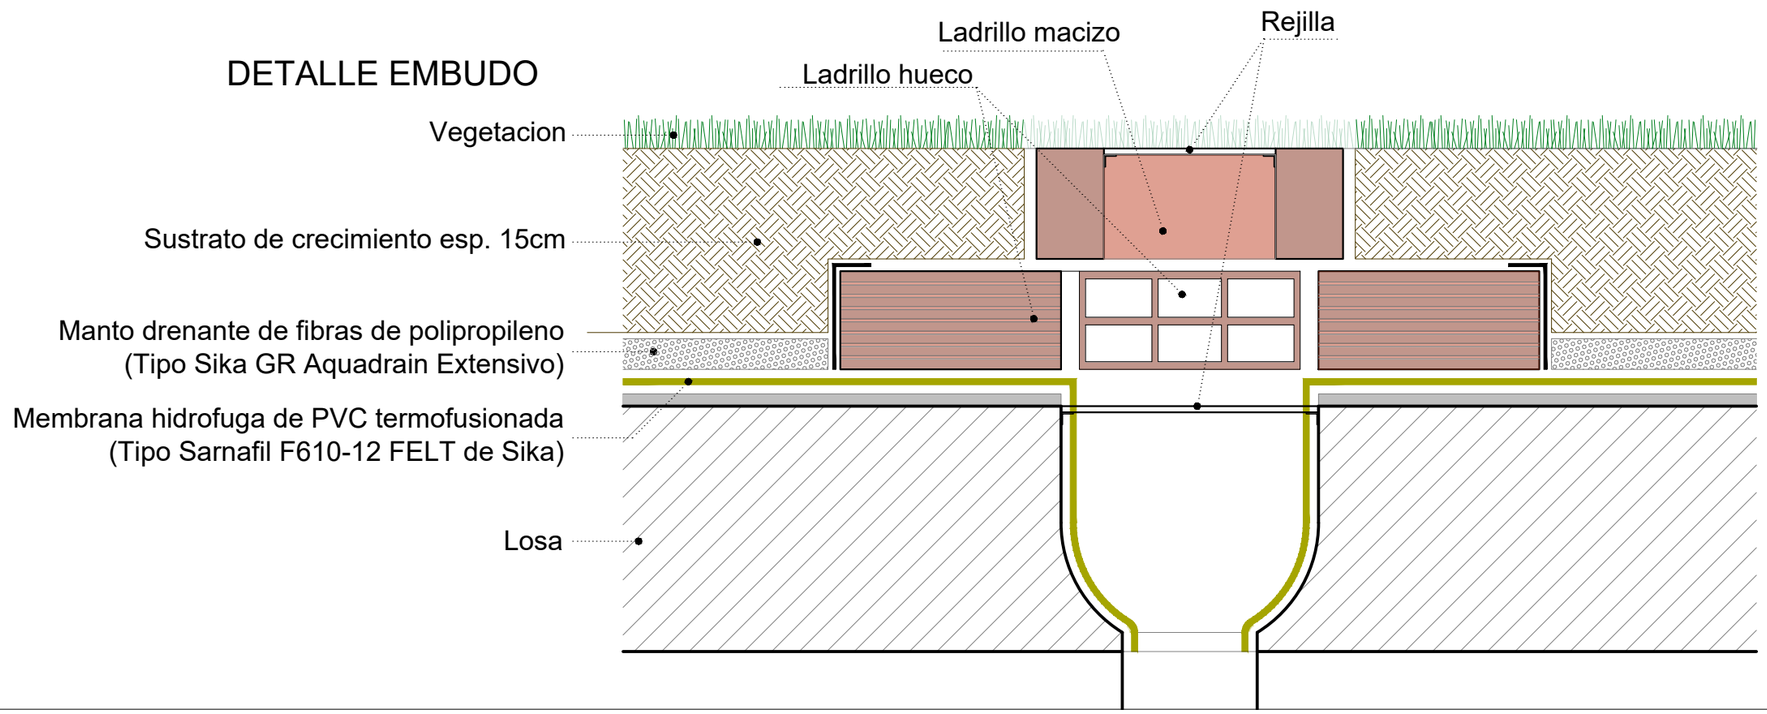

D-1

ESC 1:5

PLANO DETALLE CUBIERTA VERDE

PODER JUDICIAL RIO NEGRO - AREA DE INFRAESTRUCTURA Y ARQUITECTURA

OBRA COMPLEJO JUDICIAL CIUDAD CIPOLLETTI

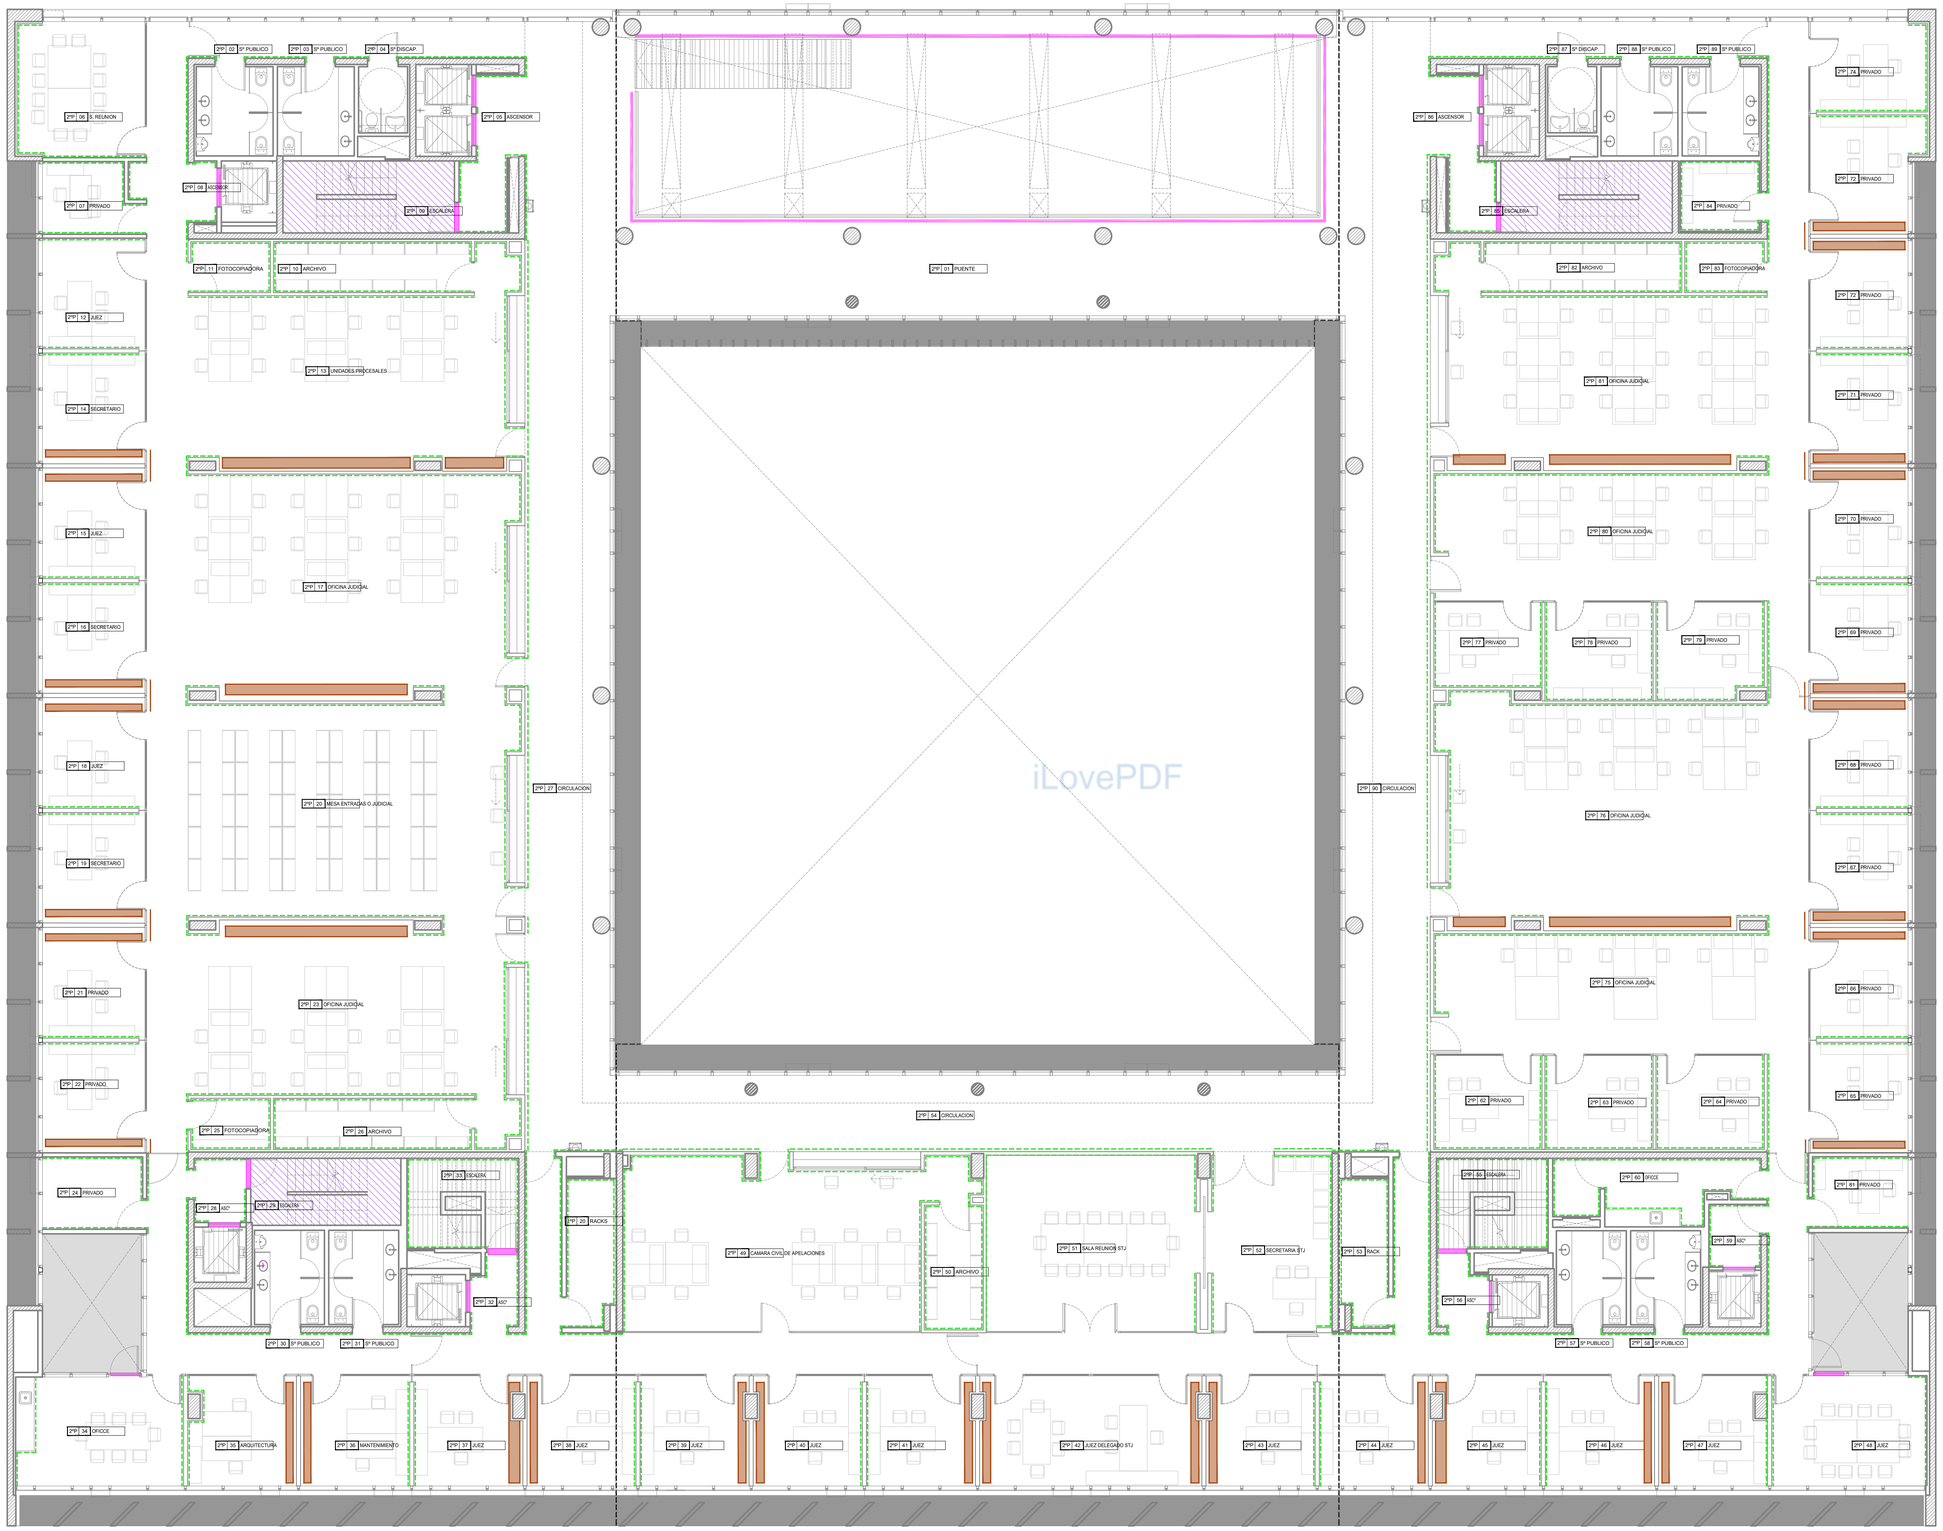

UBICACION

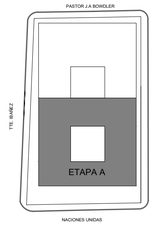

SIMBOLOGIA

REFERENCIAS

- PANES DE PASTO TIPO GRAMA BAHIANA
- CARPETA DE ALISADO DE CEMENTO ESTRIADO CON ENDURECEDOR NO METALICO **(A EJECUTAR)**
- CARPETA DE RODAMIENTO ALISADO DE CEMENTO CON ENDURECEDOR NO METALICO **(A EJECUTAR)**
- VEREDA PERIMETRAL SUBSUELO EXISTENTE A REHACER **(A EJECUTAR)**
- CARPETA DE RODAMIENTO ALISADO DE CEMENTO CON ENDURECEDOR NO METALICO **(EXISTENTE)**
- ALISADO DE CEMENTO RODILLADO **(EXISTENTE)**
- ALISADO DE CEMENTO RODILLADO **(A EJECUTAR)**
- MOSAICO GRANITICO 40x40 BLANCO CORDOBA ESP. 31mm IN SITU **(EXISTENTE) REALIZAR REPASO DE JUNTAS Y PULIDO DE PISO**
  TODAS LAS SALAS DE MOSAICO COLOMBINO
- MOSAICO GRANITICO 40x40 BLANCO CORDOBA ESP. 31mm PULIDO IN SITU **(A COLOCAR)**
- CARPETA A DEMOLER P/COLOCACION DE MOSAICO GRANITICO (EX-MORGUE)
- PLACA GRANITO GRIS MARA 60x120 PULIDO MATE **(A COLOCAR)**
- PLACA GRANITO GRIS MARA 60x120 FIAMATADO EXISTENTE A TRATAR c/IMPERMABILIZANTE TIPO SIKAFILL
- PLACA GRANITO GRIS MARA 60x120 FIAMATADO c/IMPERMABILIZANTE **(A COLOCAR)**
- BORDE CEMENTO ALISADO VEREDA PUBLICA
- PLACA GRANITO GRIS MARA 60x120 FIAMATADO c/IMPERMABILIZANTE **(A COLOCAR)**
- BALDOSA CEMENTICIA LISA GRIS VEREDA 60x40 **(A COLOCAR)**
- ADOQUIN GRIS DE HORMIGON PARA PAVIMENTO (BI-CAPA) MEDIDAS 12X24X7.2CM TIPO BLANGINO
- FELPUDO ALFOMBRA Y ALUMINIO TECMAC
- ALFOMBRA CAMARA GESSEL
- BANCO SEGUN DETALLE HORMIGON VISTO
- AISLACION HIDROFUGA SOBRE CUBIERTA
- CUPERTINA DE CHAPA COLOR SOBRE CARGAS
- CONTRAPISO EXISTENTE A DEMOLER
- JUNTAS ESTRUCTURALES Y DE DILATACION A COLOCAR
- SOLIAS: LAS INDICADAS EN EL PLANO (SEPARANDO TIPOS DE SOLADOS, Y ASCENSORES) SERAN DE PULIDO SATINADO DE 5 CM DE ANCHO
- ZOCALOS GRANITICOS A COLCAR IDEM PISO
- ZOCALOS PVC COLOR A DEFINIR CAMARA GESSEL

NOTAS

TODAS LAS CANTIDADES, SUPERFICIES Y DIMENSIONES AQUI DESCRIPTAS SON INDICATIVAS Y A LOS FINES DE LA COTIZACION DE LA OBRA, LAS MISMAS DEBERAN SER VERIFICADAS EN SU TOTALIDAD EN OBRA, BAJO LA EXCLUSIVA RESPONSABILIDAD DEL CONTRATISTA.

PODER JUDICIAL
RIO NEGRO

AREA DE INFRAESTRUCTURA Y ARQUITECTURA

OBRA: COMPLEJO JUDICIAL CIUDAD DE CIPOLLETTI

LUGAR: CIPOLLETTI

PLANO: SOLADOS_2P	ESCALA 1:100
ARCHIVO: CJCC_AR-SOLADOS	

iLovePDF

iLovePDF

UBICACION

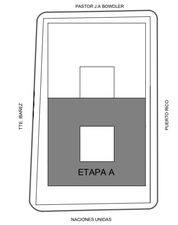

SIMBOLOGIA

REFERENCIAS

- PANES DE PASTO TIPO GRAMA BAHIANA
- CARPETA DE ALISADO DE CEMENTO ESTIRADO CON ENDURECEDOR NO METALICO **(A EJECUTAR)**
- CARPETA DE RODAMIENTO ALISADO DE CEMENTO CON ENDURECEDOR NO METALICO **(A EJECUTAR)**
- VEREDA PERIMETRAL SUBSUELO EXISTENTE A REHACER **(A EJECUTAR)**
- CARPETA DE RODAMIENTO ALISADO DE CEMENTO CON ENDURECEDOR NO METALICO **(EXISTENTE)**
- ALISADO DE CEMENTO RODILLADO **(EXISTENTE)**
- ALISADO DE CEMENTO RODILLADO **(A EJECUTAR)**
- MOSAICO GRANITICO 40x40 BLANCO CORDOBA ESP. 31mm IN SITU **(EXISTENTE) REALIZAR REPASO DE JUNTAS Y PULIDO DE PISO**

  TODOS LOS LOCALES NO INDICADOS CON SANTIAGO
- MOSAICO GRANITICO 40x40 BLANCO CORDOBA ESP. 31mm PULIDO IN SITU **(A COLOCAR)**
- CARPETA A DEMOLER P/COLOCACION DE MOSAICO GRANITICO (EX-MORGUE)
- PLACA GRANITO GRIS MARA 60x120 PULIDO MATE **(A COLOCAR)**
- PLACA GRANITO GRIS MARA 60x120 FIAMATADO EXISTENTE A TRATAR c/IMPERMABILIZANTE TIPO SIKAFILL
- PLACA GRANITO GRIS MARA 60x120 FIAMATADO c/IMPERMABILIZANTE **(A COLOCAR)**
- BORDE CEMENTO ALISADO VEREDA PUBLICA
- PLACA GRANITO GRIS MARA 60x120 FIAMATADO c/IMPERMABILIZANTE **(A COLOCAR)**
- BALDOSA CEMENTICIA LISA GRIS VEREDA 60x40 **(A COLOCAR)**
- ADOQUIN GRIS DE HORMIGON PARA PAVIMENTO (BI-CAPA) MEDIDAS 12X24X7,2CM TIPO BLANGINO
- FELPUDO ALFOMBRA Y ALUMINIO TECMAC
- ALFOMBRA CAMARA GESSEL
- BANCO SEGUN DETALLE HORMIGON VISTO
- AISLACION HIDROFUGA SOBRE CUBIERTA
- CUPERTINA DE CHAPA COLOR SOBRE CARGAS
- CONTRAPISO EXISTENTE A DEMOLER
- JUNTAS ESTRUCTURALES Y DE DILATACION A COLOCAR
- SOLIAS: LAS INDICADAS EN EL PLANO (SEPARANDO TIPOS DE SOLADOS, Y ASCENSORES) SERAN DE PULIDO SATINADO DE 5 CM DE ANCHO
- ZOCALOS GRANITICOS A COLCAR IDEM PISO
- ZOCALOS PVC COLOR A DEFINIR CAMARA GESSEL

NOTAS

TODAS LAS CANTIDADES, SUPERFICIES Y DIMENSIONES AQUI DESCRIPTAS SON INDICATIVAS Y A LOS FINES DE LA COTIZACION DE LA OBRA, LAS MISMAS DEBERAN SER VERIFICADAS EN SU TOTALIDAD EN OBRA, BAJO LA EXCLUSIVA RESPONSABILIDAD DEL CONTRATISTA.

PODER JUDICIAL
RIO NEGRO

AREA DE INFRAESTRUCTURA Y ARQUITECTURA

OBRA: COMPLEJO JUDICIAL CIUDAD DE CIPOLLETTI

LUGAR: CIPOLLETTI

PLANO: SOLADO_PB | ESCALA 1:100

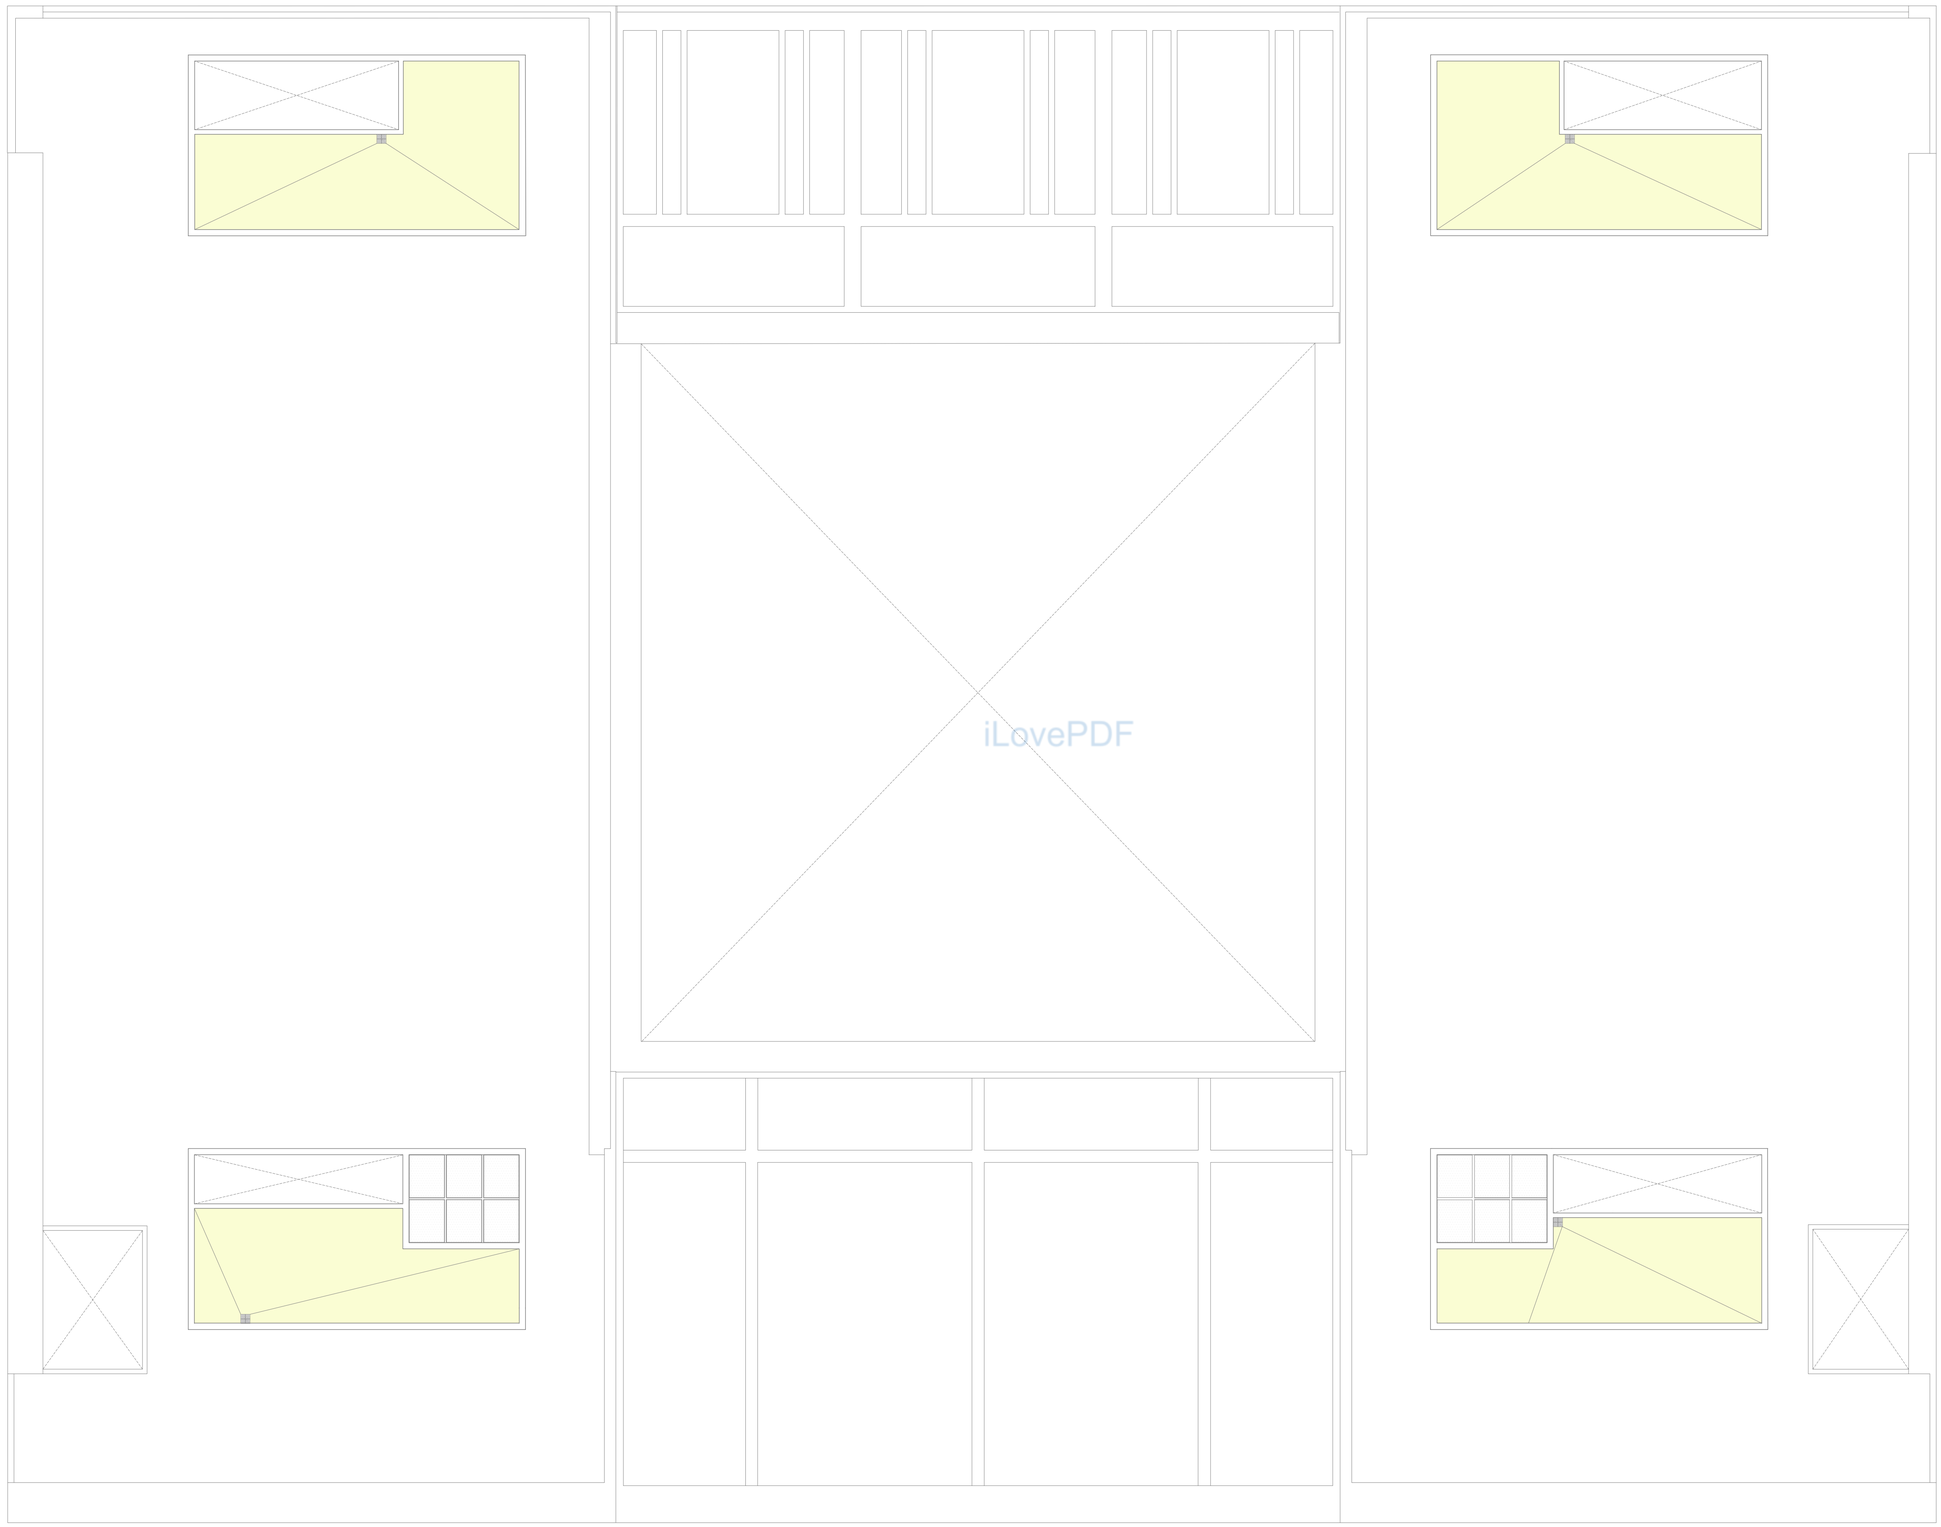

iLovePDF

UBICACION

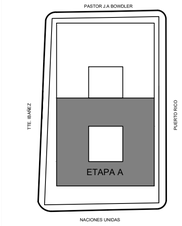

SIMBOLOGIA

REFERENCIAS

- PANES DE PASTO TIPO GRAMA BAHIANA
- CARPETA DE ALISADO DE CEMENTO ESTIRADO CON ENDURECEDOR NO METALICO (A EJECUTAR)
- CARPETA DE RODAMIENTO ALISADO DE CEMENTO CON ENDURECEDOR NO METALICO (A EJECUTAR)
- VEREDA PERIMETRAL SUBSUELO EXISTENTE A REHACER (A EJECUTAR)
- CARPETA DE RODAMIENTO ALISADO DE CEMENTO CON ENDURECEDOR NO METALICO (EXISTENTE)
- ALISADO DE CEMENTO RODILLADO (EXISTENTE)
- ALISADO DE CEMENTO RODILLADO (A EJECUTAR)
- MOSAICO GRANITICO 40x40 BLANCO CORDOBA ESP. 31mm IN SITU (EXISTENTE) REALIZAR REPASO DE JUNTAS Y PULIDO DE PISO

  TODAS LAS LOSAS NO NEGADAS CON GRAFIADO
- MOSAICO GRANITICO 40x40 BLANCO CORDOBA ESP. 31mm PULIDO IN SITU (A COLOCAR)
- CARPETA A DEMOLER PICOLOCACION DE MOSAICO GRANITICO (EX-MORGUE)
- PLACA GRANITO GRIS MARA 60x120 PULIDO MATE (A COLOCAR)
- PLACA GRANITO GRIS MARA 60x120 FIAMATADO EXISTENTE A TRATAR c/IMPERMABILIZANTE TIPO SIKAFILL
- PLACA GRANITO GRIS MARA 60x120 FIAMATADO c/IMPERMABILIZANTE (A COLOCAR)
- BORDE CEMENTO ALISADO VEREDA PUBLICA
- PLACA GRANITO GRIS MARA 60x120 FIAMATADO c/IMPERMABILIZANTE (A COLOCAR)
- BALDOSA CEMENTICIA LISA GRIS VEREDA 60x40 (A COLOCAR)
- ADOQUIN GRIS DE HORMIGON PARA PAVIMENTO (BI-CAPA) MEDIDAS 12X20X7 2CM TIPO BLANGINO
- FELPUDO ALFOMBRA Y ALUMINIO TECMAC
- ALFOMBRA CAMARA GESSEL
- BANCO SEGUN DETALLE HORMIGON VISTO
- AISLACION HIDROFUGA SOBRE CUBIERTA
- CUPERTINA DE CHAPA COLOR SOBRE CARGAS
- CONTRAPISO EXISTENTE A DEMOLER
- JUNTAS ESTRUCTURALES Y DE DILATACION A COLOCAR
- SOLIAS: LAS INDICADAS EN EL PLANO (SEPARANDO TIPOS DE SOLADOS, Y ASCENSORES) SERAN DE PULIDO SATINADO DE 5 CM DE ANCHO
- ZOCALOS GRANITICOS A COLCAR IDEM PISO
- ZOCALOS PVC COLOR A DEFINIR CAMARA GESSEL

NOTAS

TODAS LAS CANTIDADES, SUPERFICIES Y DIMENSIONES AQUI DESCRIPTAS SON INDICATIVAS Y A LOS FINES DE LA COTIZACION DE LA OBRA, LAS MISMAS DEBERAN SER VERIFICADAS EN SU TOTALIDAD EN OBRA, BAJO LA EXCLUSIVA RESPONSABILIDAD DEL CONTRATISTA.

PODER JUDICIAL
RIO NEGRO

AREA DE INFRAESTRUCTURA Y ARQUITECTURA

OBRA: COMPLEJO JUDICIAL CIUDAD DE CIPOLLETTI

LUGAR: CIPOLLETTI

PLANO: SOLADOS_TERRAZA	ESCALA 1:100
ARCHIVO: CJCC_AR-SOLADOS	

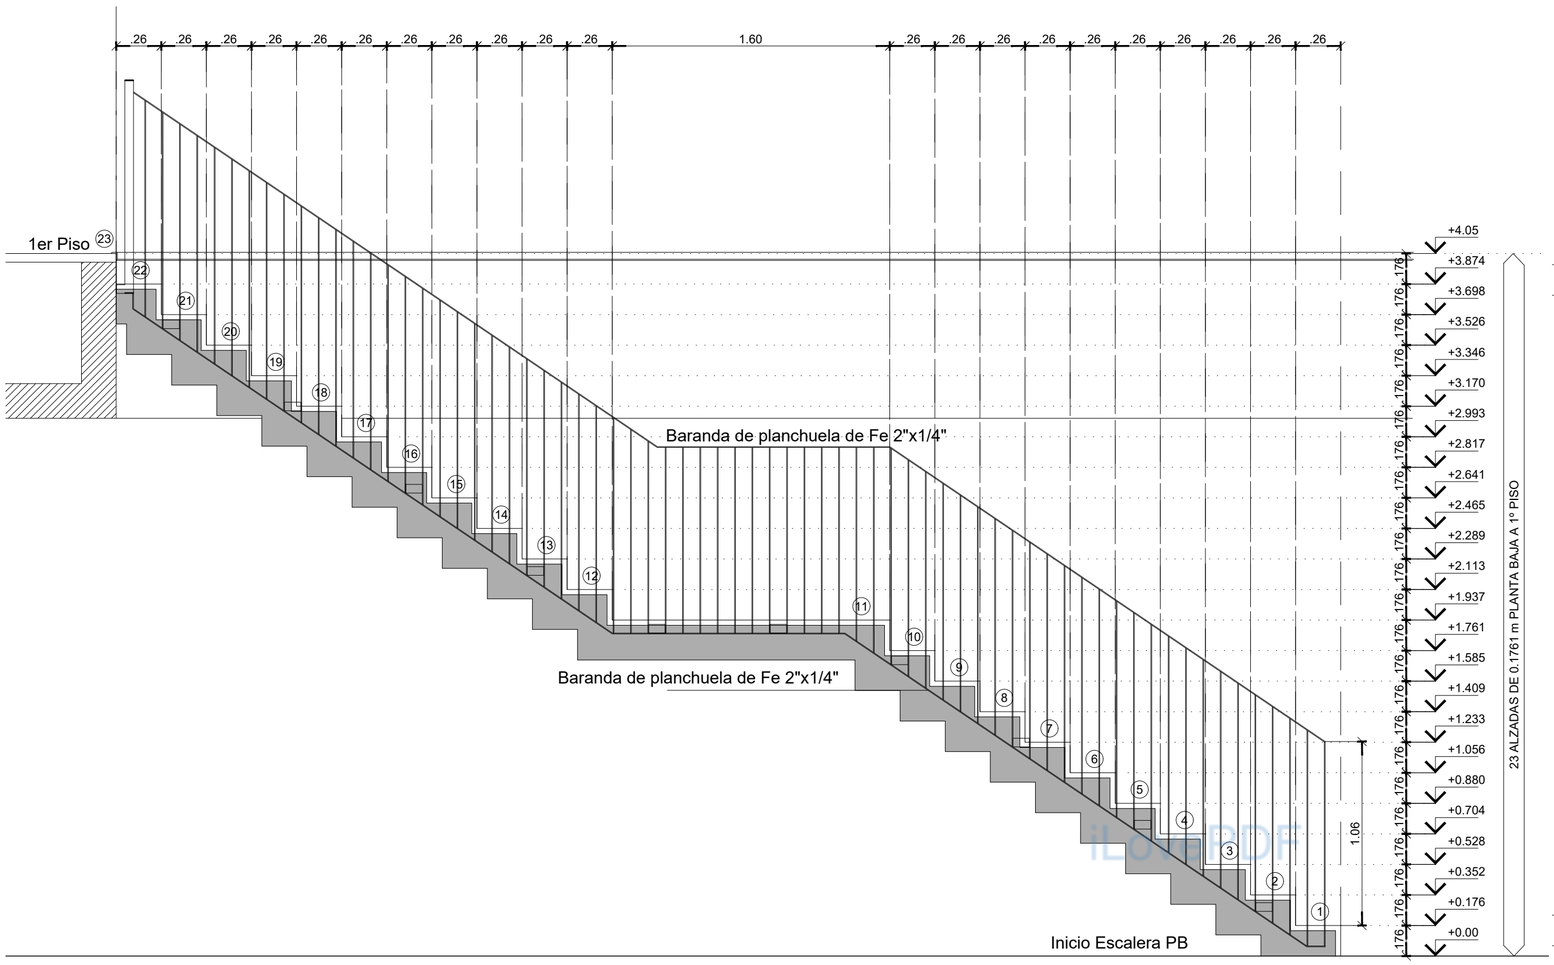

CORTE A-A

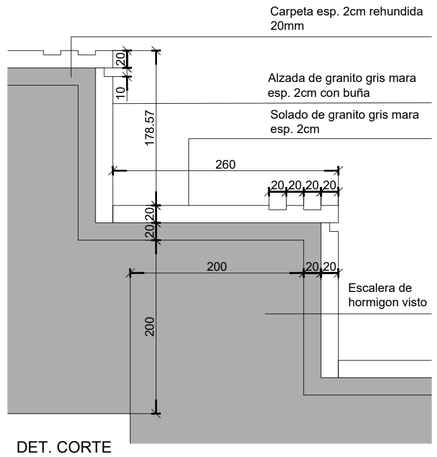

DET. CORTE
ESC. 1:5

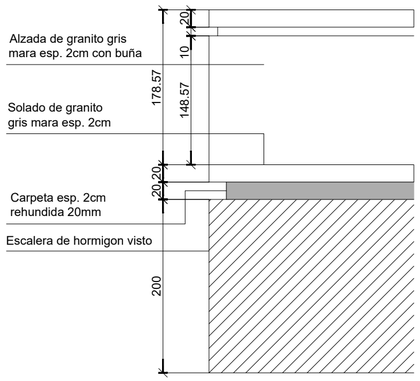

DET. CORTE ESCALONES
ESC. 1:5

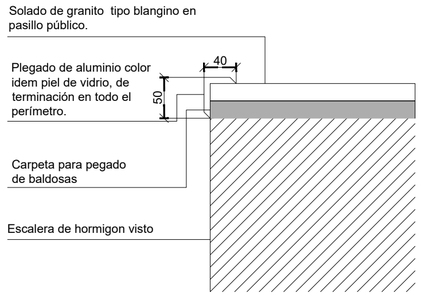

DET. CORTE BORDE TRIPLE ALTURA
ESC. 1:5
DETALLE 02

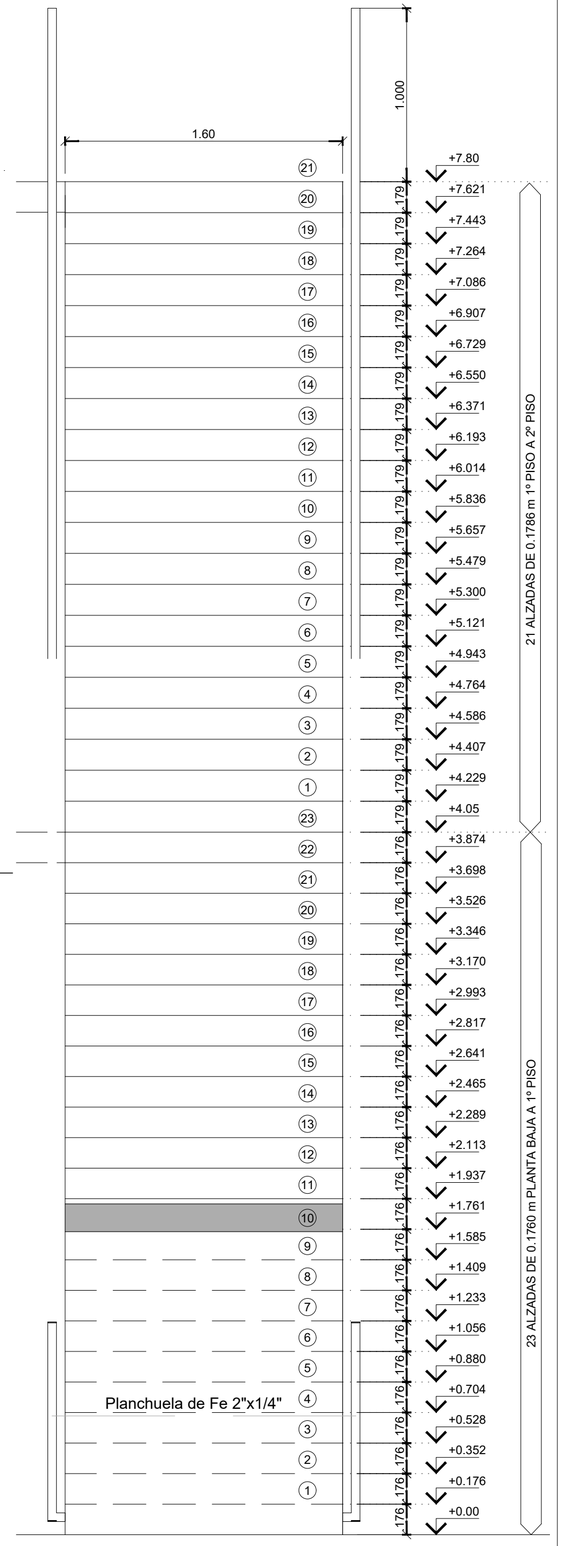

CORTE C-C

UBICACION

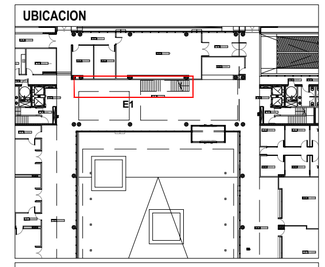

SIMBOLOGIA

REFERENCIAS

ESCALERA PUBLICA EN HALL ACCESO PPAL -E1 :
CANTIDAD: 1U
Desde PB a 2do. Piso.

NOTAS

Todas las medidas, cantidades, niveles, dimensiones y superficies son indicativas y deben ser verificados en Obra, bajo la exclusiva responsabilidad del contratista.

Se deberán realizar los cálculos estructurales necesarios para la correcta dimensión de las piezas de anclaje, union, y soldaduras necesarias para vincular la baranda de la escalera ppal a la estructura de HºAº existente, tanto de losa como de escalera.

Se deberá contemplar en todos los casos, las tareas de nivelación y rectificación de alzadas, pedadas y ancho de pasos.

PODER JUDICIAL
RIO NEGRO

AREA DE INFRAESTRUCTURA Y ARQUITECTURA

OBRA: COMPLEJO JUDICIAL CIUDAD DE CIPOLLETTI

LUGAR: CIPOLLETTI

PLANO: DETALLE ESCALERA ACCESO E1 (A) | ESCALA 1:25

ARCHIVO: CJCC_AR-ESCALERAS

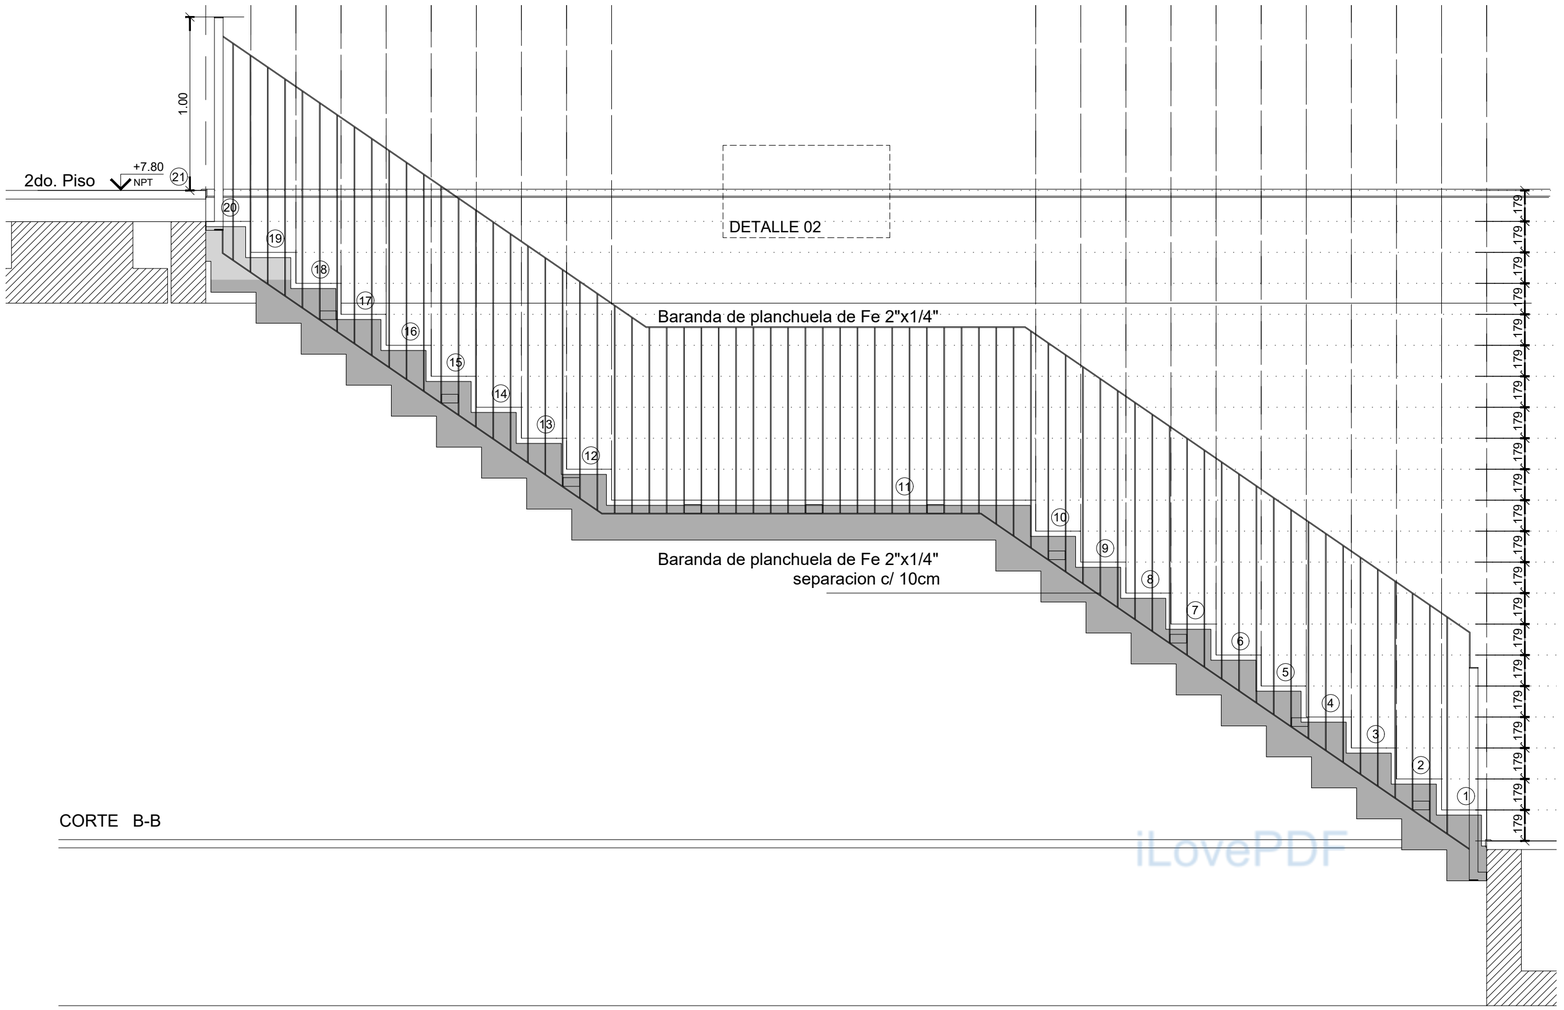

CORTE B-B

DETALLE AMURE BARANDA
DETALLE 01 - CORTE
ESC. 1:5

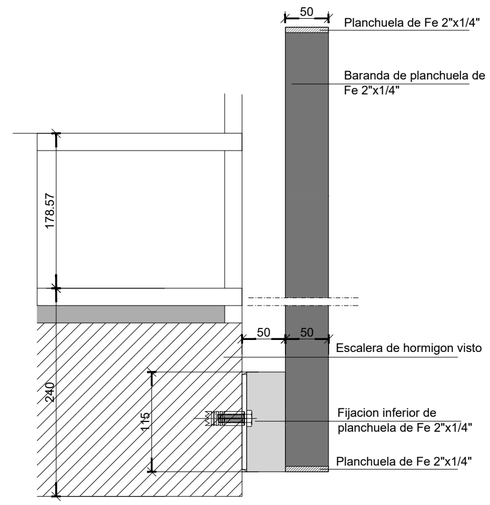

DETALLE AMURE BARANDA
DETALLE 01 - VOLUMETRIA
ESC. 1:5

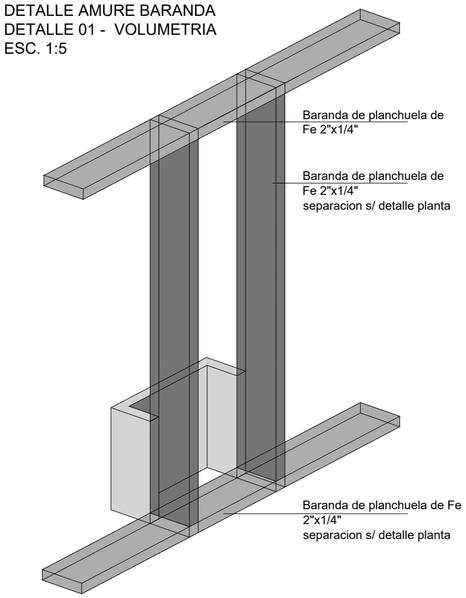

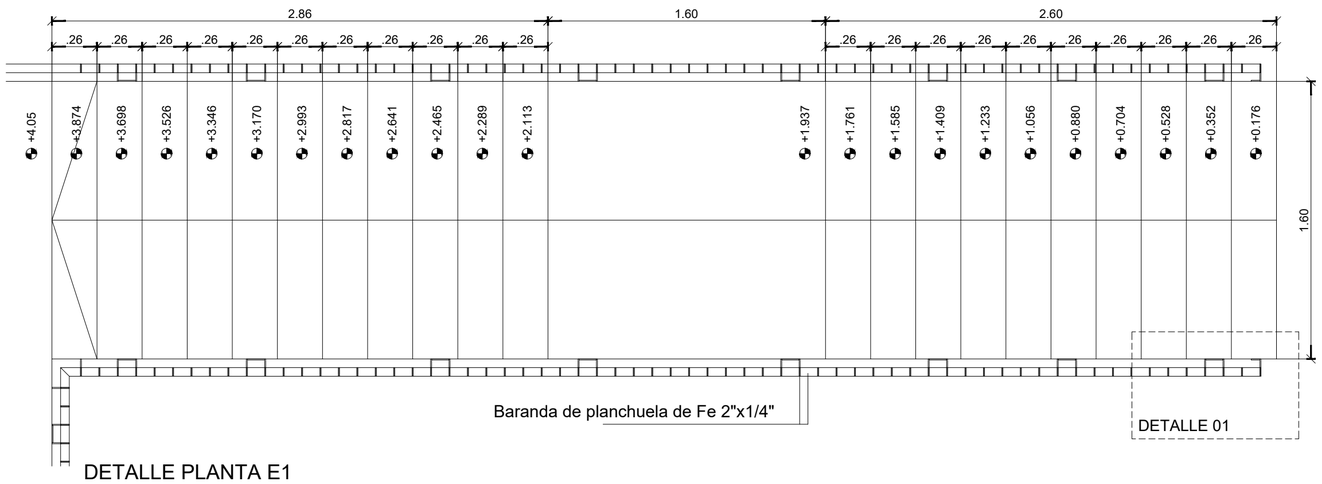

DETALLE PLANTA E1
TRAMO: PB A 1ER. PISO

DET. AMURE BARANDA
DETALLE 01 PLANTA
ESC. 1:5

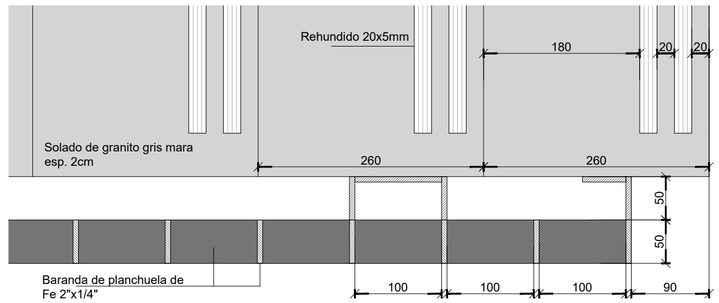

UBICACION

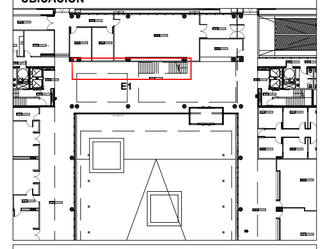

SIMBOLOGIA

REFERENCIAS

ESCALERA PUBLICA EN HALL ACCESO PPAL - E1 :
CANTIDAD: 1U
Desde PB a 2do. Piso.

NOTAS

Todas las medidas, cantidades, niveles, dimensiones y superficies son indicativas y deben ser verificados en Obra, bajo la exclusiva responsabilidad del contratista.

Se deberán realizar los cálculos estructurales necesarios para la correcta dimensión de las piezas de anclaje, union, y soldaduras necesarias para vincular la baranda de la escalera ppal a la estructura de HºAº existente, tanto de losa como de escalera.

Se deberá contemplar en todos los casos, las tareas de nivelación y rectificación de alzadas, pedadas y ancho de pasos.

PODER JUDICIAL
RIO NEGRO

AREA DE INFRAESTRUCTURA Y ARQUITECTURA

OBRA: COMPLEJO JUDICIAL CIUDAD DE CIPOLLETTI

LUGAR: CIPOLLETTI

PLANO: DETALLE ESCALERA ACCESO E1 (8) | ESCALA 1:25

ARCHIVO: CJCC_AR-ESCALERAS

iLovePDF

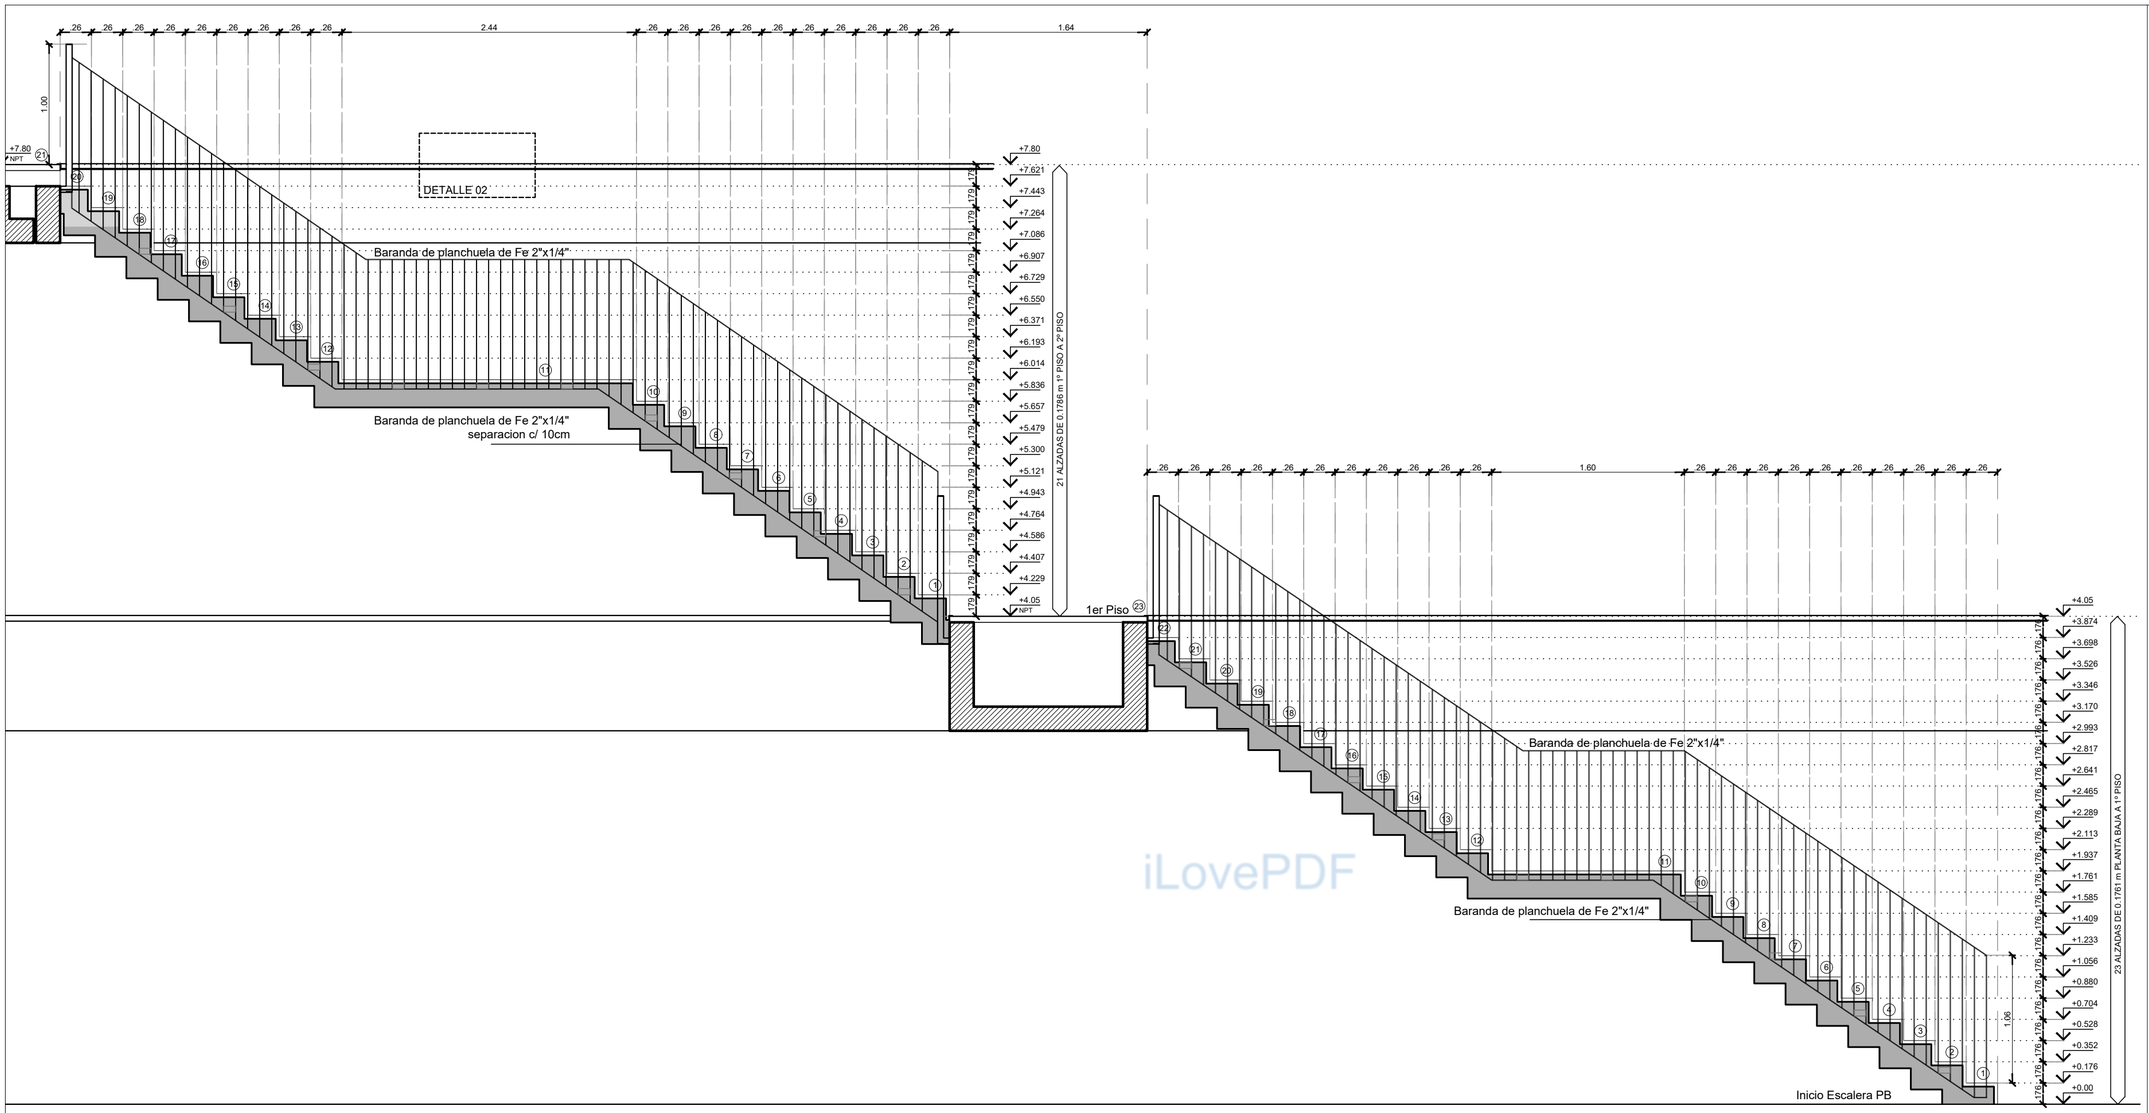

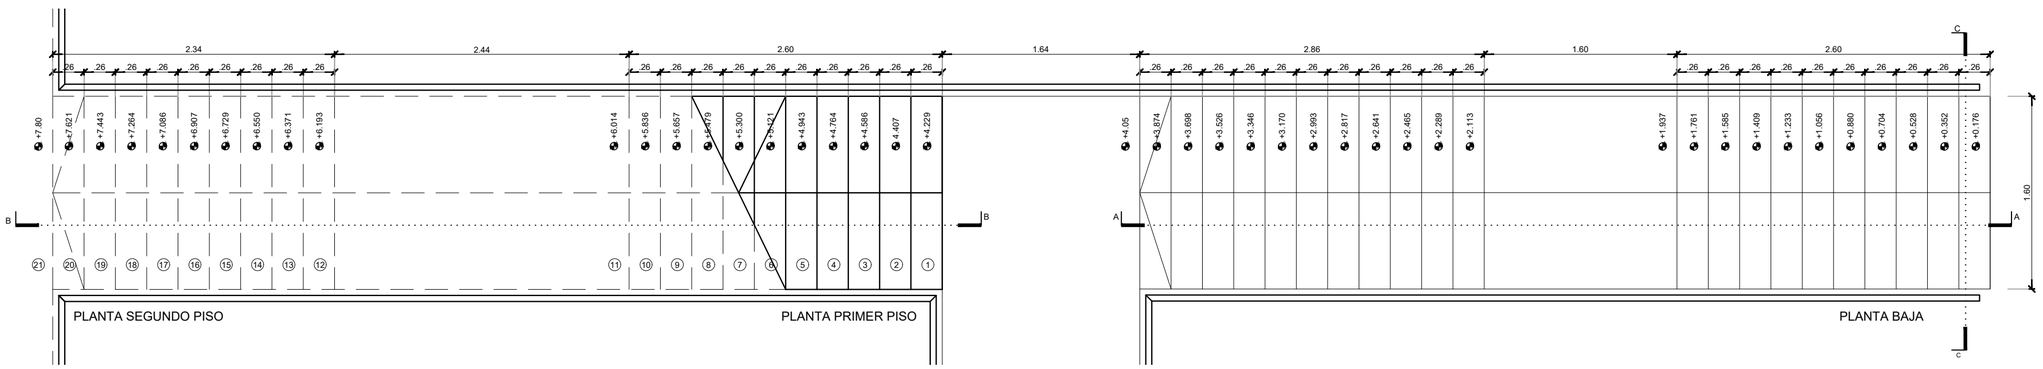

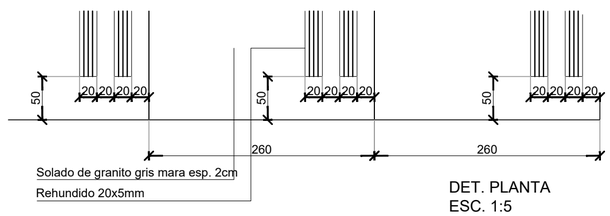

DET. PLANTA
ESC. 1:5

UBICACION

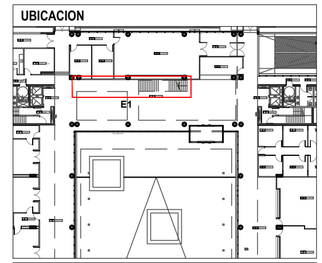

SIMBOLOGIA

REFERENCIAS

ESCALERA PUBLICA EN HALL ACCESO PPAL - E1 :

CANTIDAD: 1U

Desde PB a 2do. Piso.

NOTAS

Todas las medidas, cantidades, niveles, dimensiones y superficies son indicativas y deben ser verificados en Obra, bajo la exclusiva responsabilidad del contratista.

Se deberán realizar los cálculos estructurales necesarios para la correcta dimensión de las piezas de anclaje, union, y soldaduras necesarias para vincular la baranda de la escalera ppal a la estructura de HºAº existente, tanto de losa como de escalera.

Se deberá contemplar en todos los casos, las tareas de nivelación y rectificación de alzadas, pedadas y ancho de pasos.

PODER JUDICIAL
RIO NEGRO

AREA DE INFRAESTRUCTURA Y ARQUITECTURA

OBRA: COMPLEJO JUDICIAL CIUDAD DE CIPOLLETTI

LUGAR: CIPOLLETTI

PLANO: DETALLE ESCALERA ACCESO E1 Ⓒ

ESCALA S/E

ARCHIVO: CJCC_AR-ESCALERAS

iLovePDF

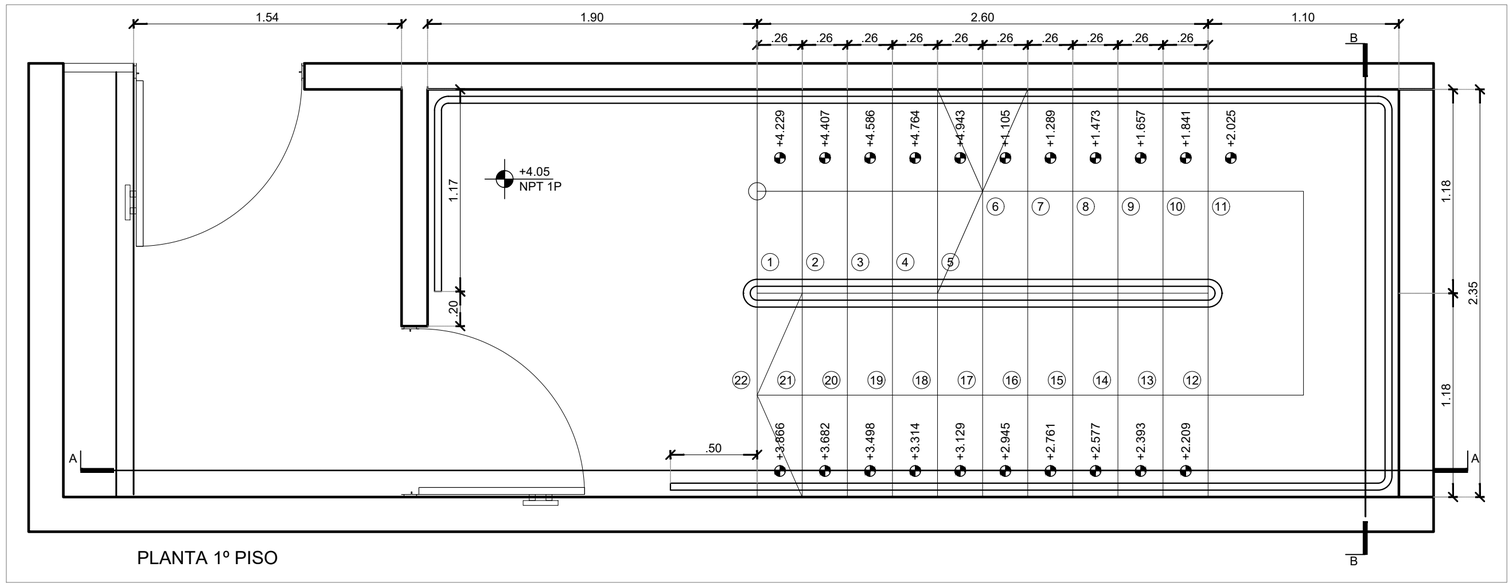

PLANTA 1º PISO

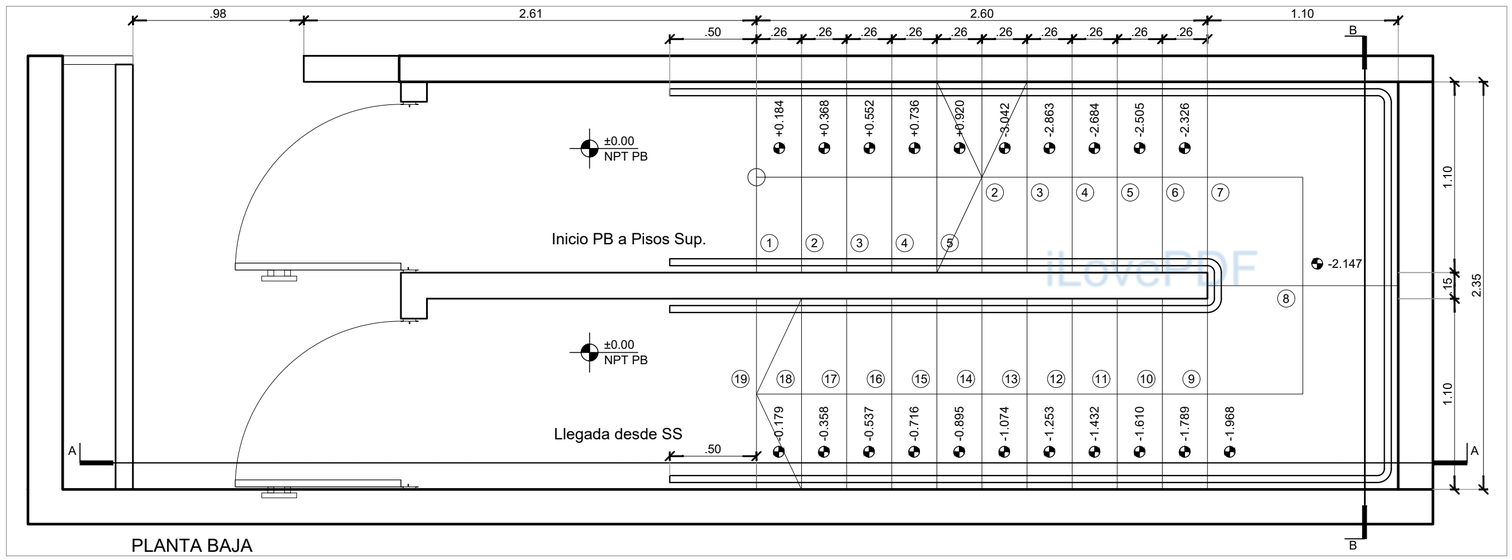

PLANTA BAJA

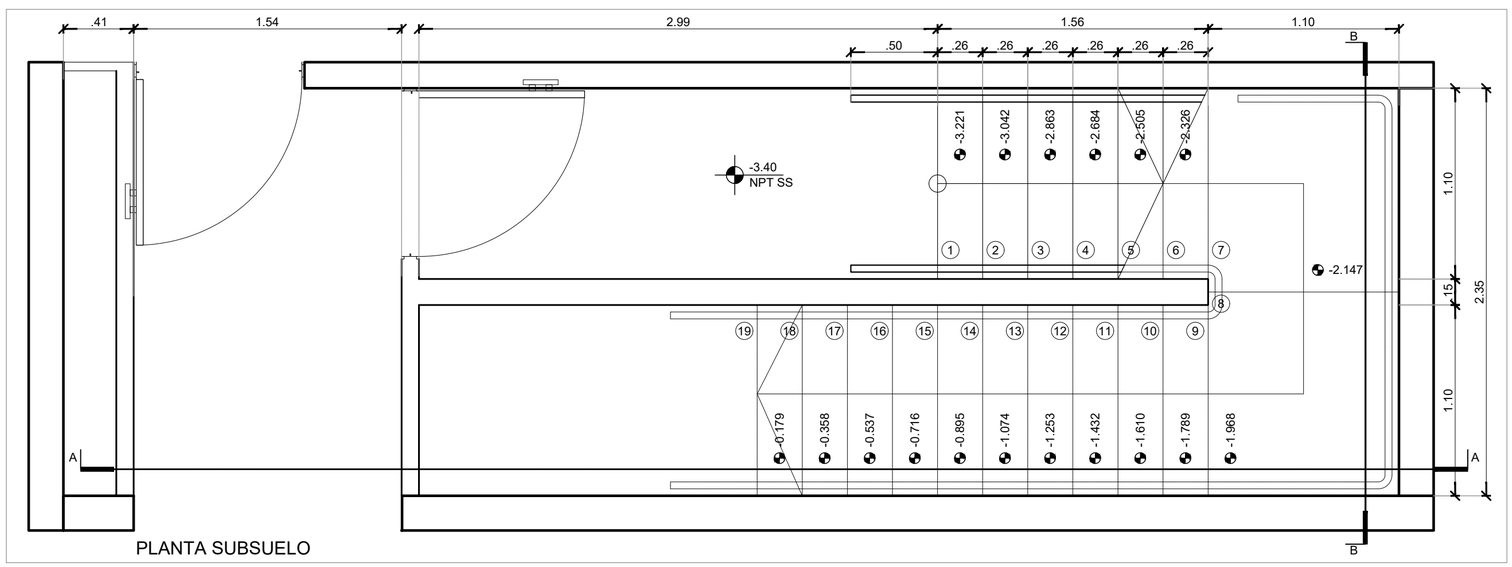

PLANTA SUBSUELO

BARANDAS ESCALERAS ESC. 1:5

VISTA

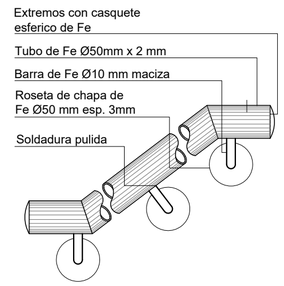

BARANDAS ESCALERAS ESC. 1:5

CORTE

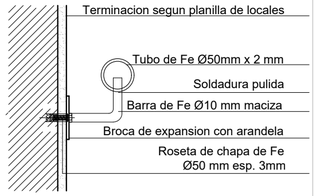

UBICACION

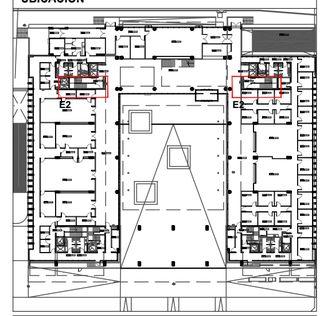

SIMBOLOGIA

REFERENCIAS

NUCLEO ESCALERA PUBLICA:

CANTIDAD: 2U

E3 - SURESTE
E2 - NORESTE

(1 COMO EL DIBUJO -E3- y 1 ESPEJADA -E2-)

Desde Subsuelo a Planta Baja. De PB a Azotea.

NOTAS

Todas las medidas, cantidades, niveles, dimensiones y superficies son indicativas y deben ser verificados en Obra, bajo la exclusiva responsabilidad del contratista.

Se deberán realizar los cálculos estructurales necesarios para la correcta dimensión de las piezas de anclaje, union, y soldaduras necesarias para vincular la baranda de la escalera ppal a la estructura de HºAº existente, tanto de losa como de escalera.

Se deberá contemplar en todos los casos, las tareas de nivelación y rectificación de alzadas, pedadas y ancho de pasos.

PODER JUDICIAL
RIO NEGRO

AREA DE INFRAESTRUCTURA Y ARQUITECTURA

OBRA: COMPLEJO JUDICIAL CIUDAD DE CIPOLLETTI

LUGAR: CIPOLLETTI

PLANO: DETALLE ESCALERA E2 y E3 (A) | ESCALA 1:25

ARCHIVO: CJCC_AR-ESCALERAS

iLovePDF

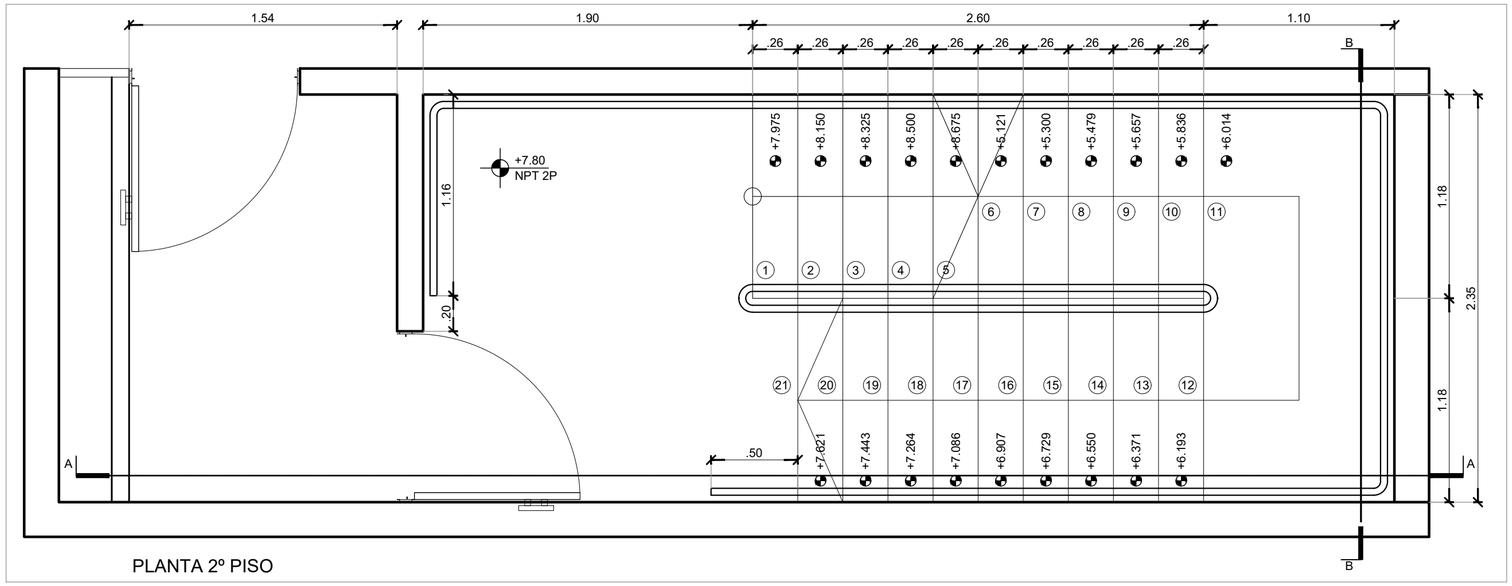

PLANTA 2º PISO

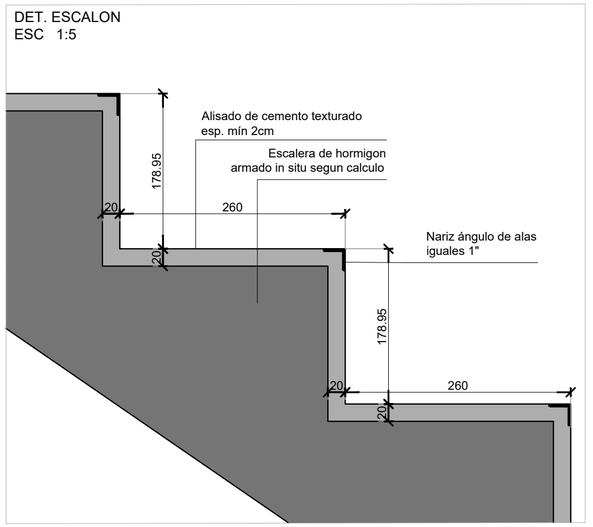

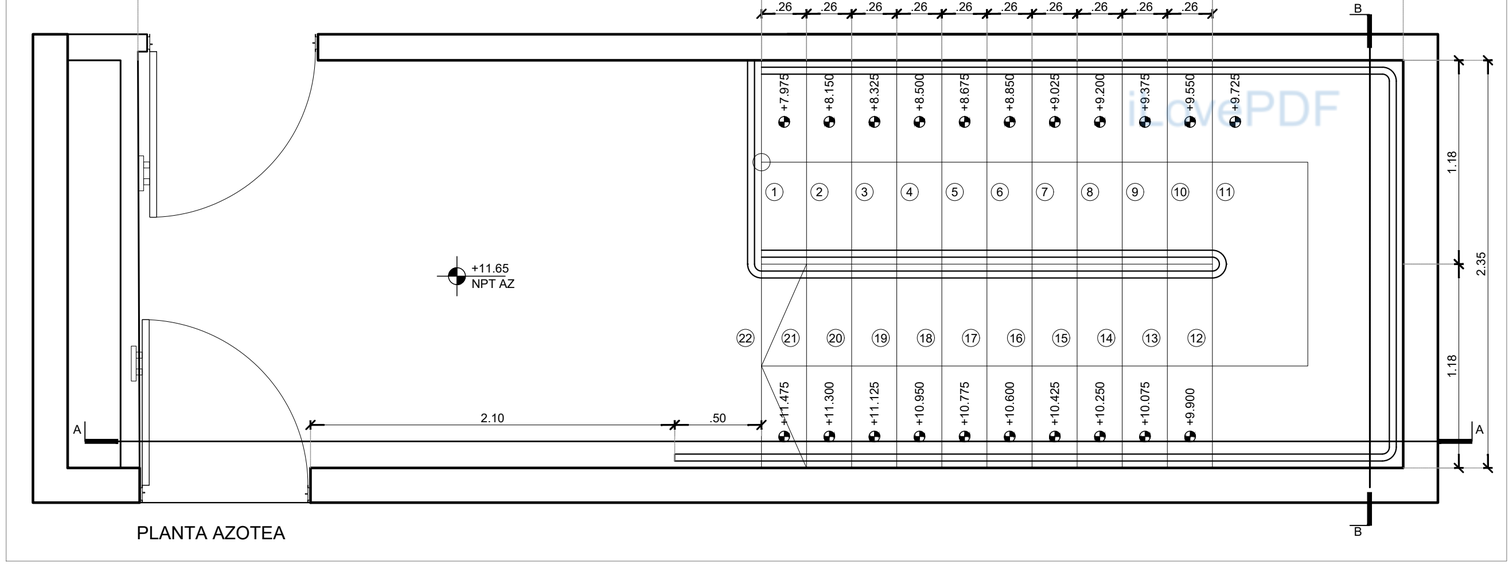

PLANTA AZOTEA

iLovePDF

UBICACION

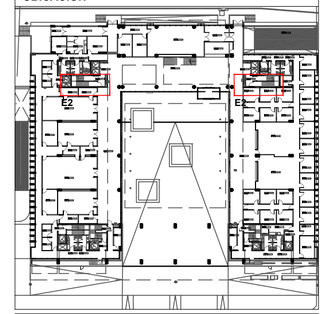

SIMBOLOGIA

REFERENCIAS

NUCLEO ESCALERA PUBLICA:

CANTIDAD: 2U

E3 -SURESTE
E2 - NORESTE

(1 COMO EL DIBUJO -E3- y 1 ESPEJADA -E2-)

Desde Subsuelo a Planta Baja. De PB a Azotea.

NOTAS

Todas las medidas, cantidades, niveles, dimensiones y superficies son indicativas y deben ser verificados en Obra, bajo la exclusiva responsabilidad del contratista.

Se deberán realizar los cálculos estructurales necesarios para la correcta dimensión de las piezas de anclaje, union, y soldaduras necesarias para vincular la baranda de la escalera ppal a la estructura de HºAº existente, tanto de losa como de escalera.

Se deberá contemplar en todos los casos, las tareas de nivelación y rectificación de alzadas, pedadas y ancho de pasos.

PODER JUDICIAL
RIO NEGRO

AREA DE INFRAESTRUCTURA Y ARQUITECTURA

OBRA: COMPLEJO JUDICIAL CIUDAD DE CIPOLLETTI

LUGAR: CIPOLLETTI

PLANO: DETALLE ESCALERA E2 y E3 (B) | ESCALA 1:25

ARCHIVO: CJCC_AR-ESCALERAS

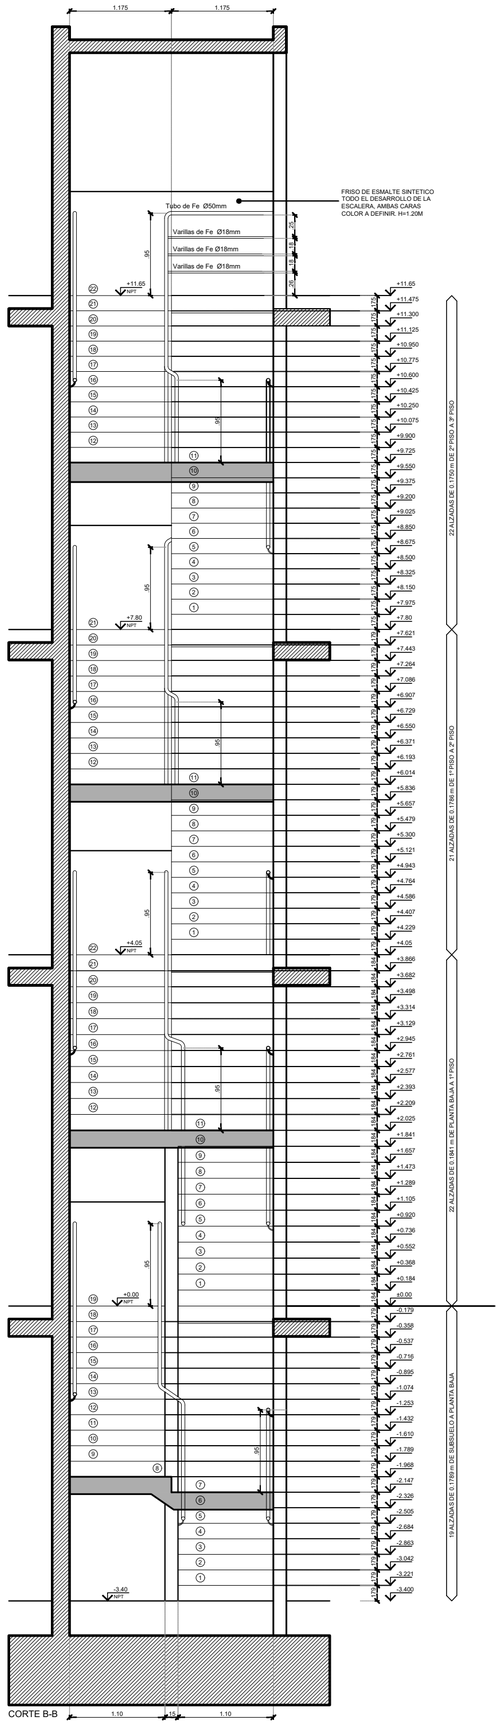

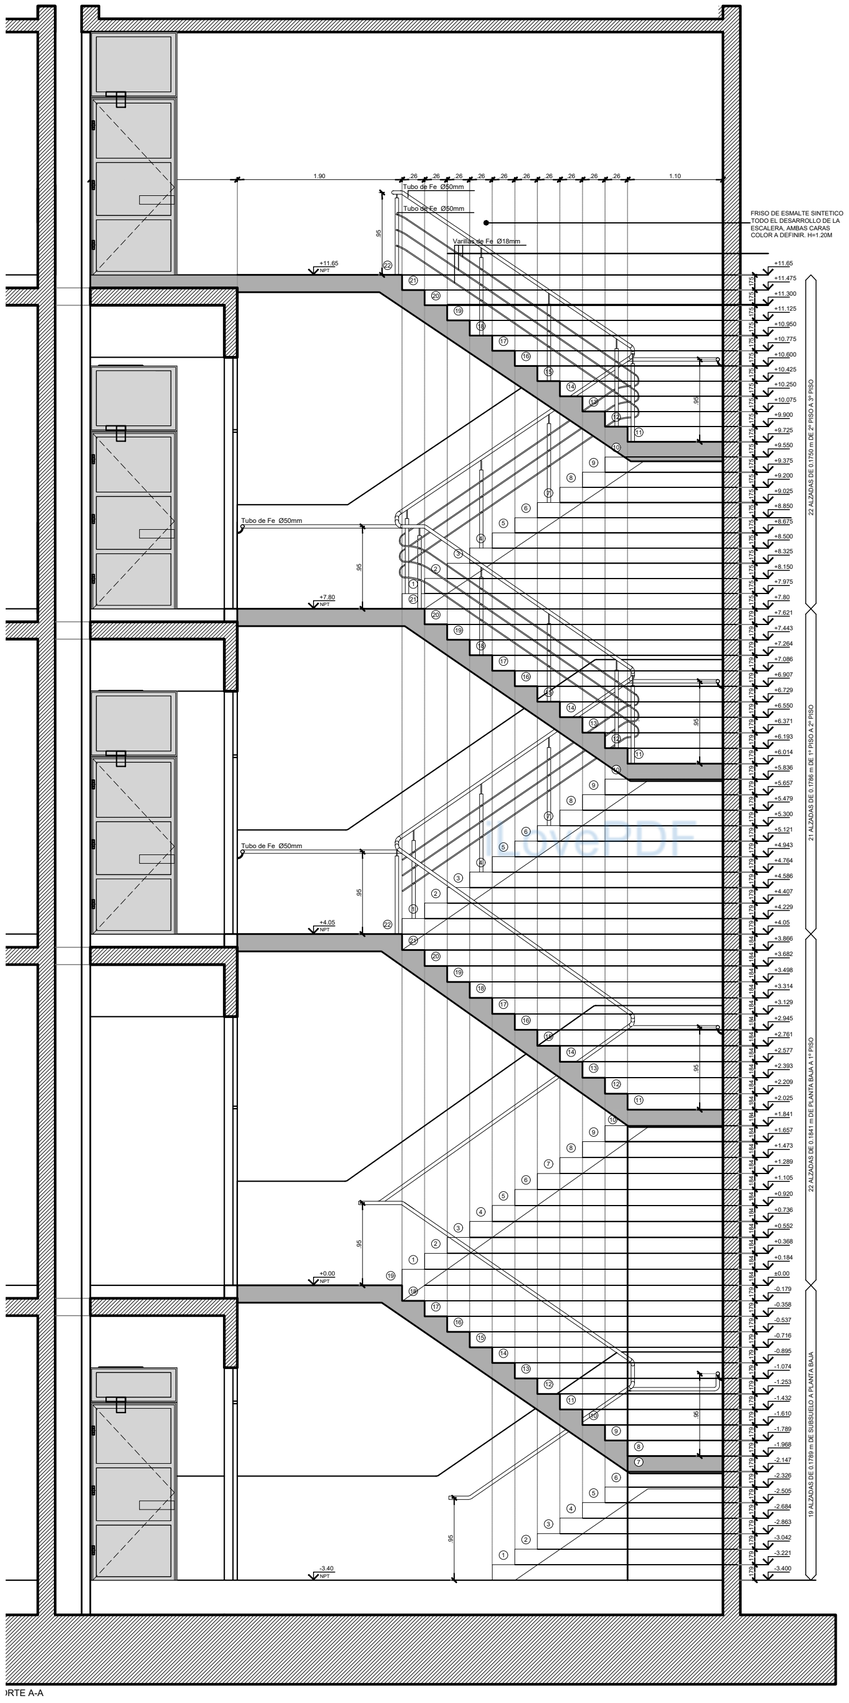

DET. ESCALON
ESC 1:5

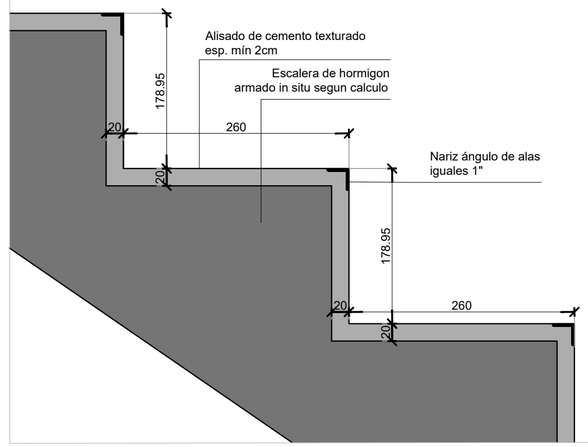

BARANDAS ESCALERAS ESC. 1:5
VISTA

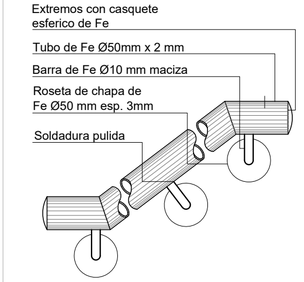

BARANDAS ESCALERAS ESC. 1:5
CORTE

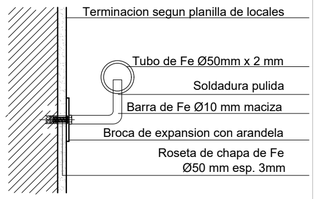

UBICACION

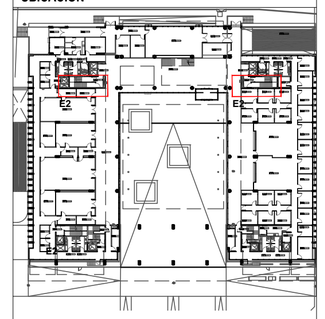

SIMBOLOGIA

REFERENCIAS

NUCLEO ESCALERA PUBLICA:

CANTIDAD: 2U

E3 -SURESTE
E2 - NORESTE

(1 COMO EL DIBUJO -E3- y 1 ESPEJADA -E2-)

Desde Subsuelo a Planta Baja. De PB a Azotea.

NOTAS

Todas las medidas, cantidades, niveles, dimensiones y superficies son indicativas y deben ser verificados en Obra, bajo la exclusiva responsabilidad del contratista.

Se deberán realizar los cálculos estructurales necesarios para la correcta dimensión de las piezas de anclaje, union, y soldaduras necesarias para vincular la baranda de la escalera ppal a la estructura de HºAº existente, tanto de losa como de escalera.

Se deberá contemplar en todos los casos, las tareas de nivelación y rectificación de alzadas, pedadas y ancho de pasos.

PODER JUDICIAL
RIO NEGRO

AREA DE INFRAESTRUCTURA Y ARQUITECTURA

OBRA: COMPLEJO JUDICIAL CIUDAD DE CIPOLLETTI

LUGAR: CIPOLLETTI

PLANO: DETALLE ESCALERA E2 y E3 (C) | ESCALA 1:50

ARCHIVO: CJCC_AR-ESCALERAS

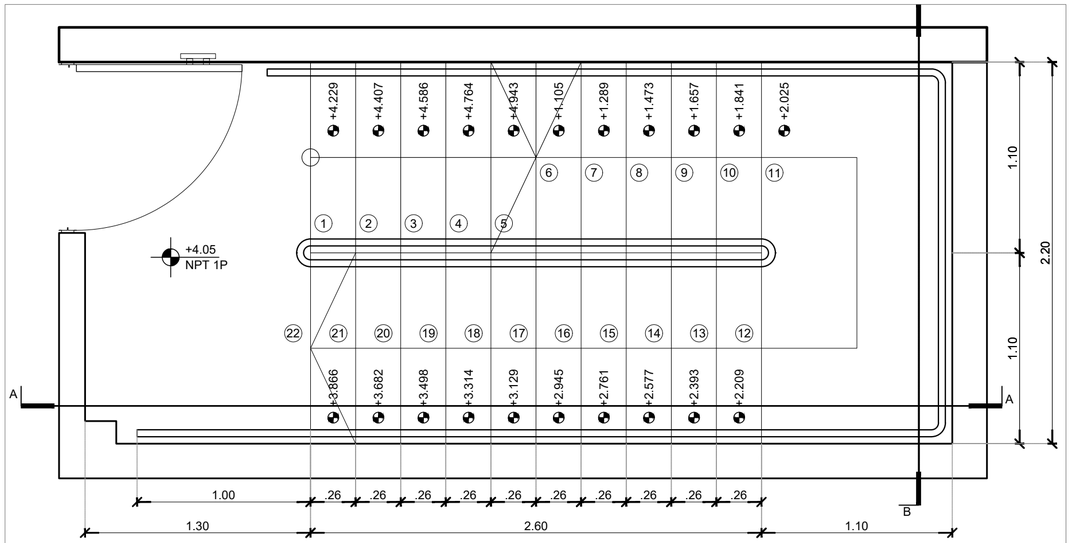

PLANTA 1º PISO

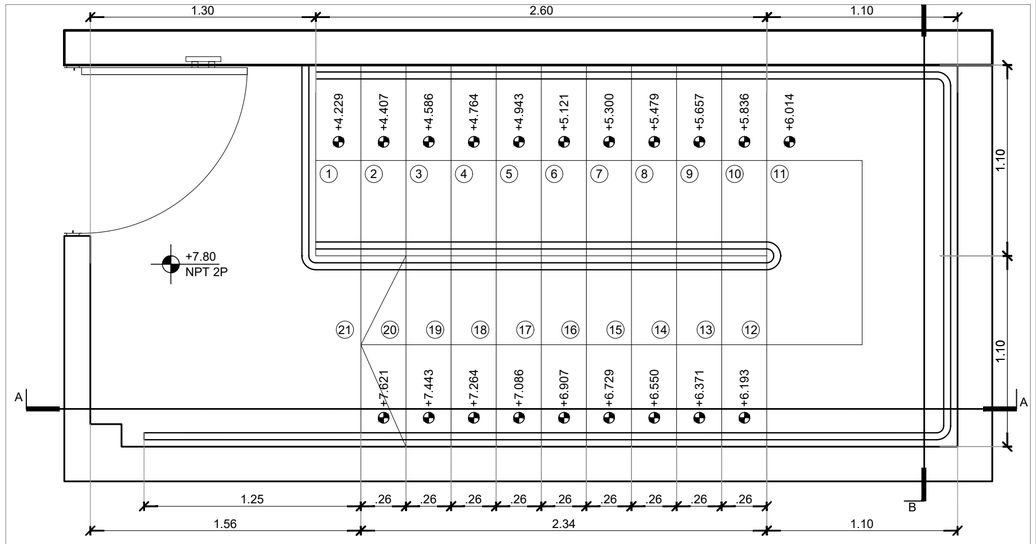

PLANTA 2º PISO

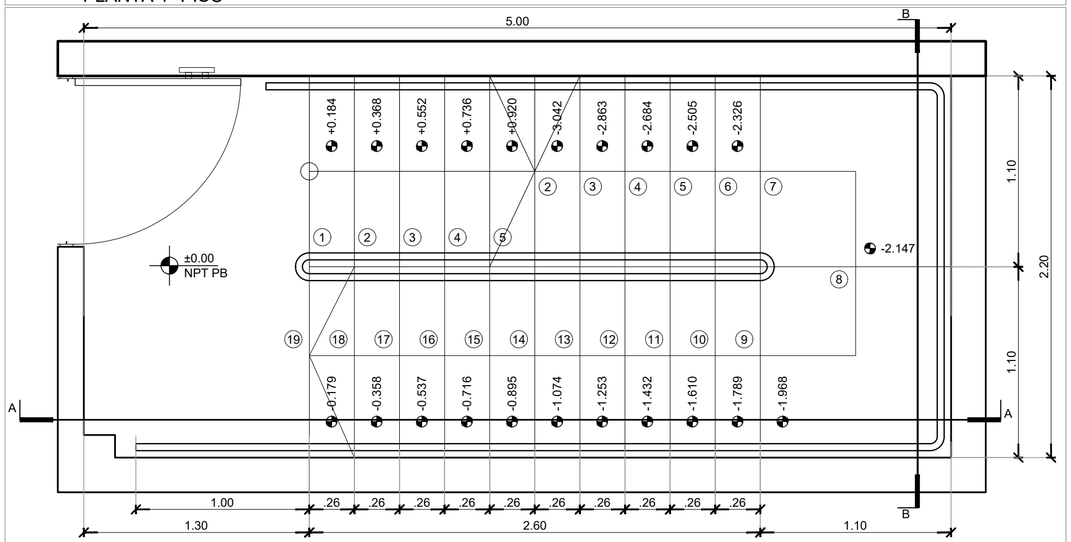

PLANTA BAJA

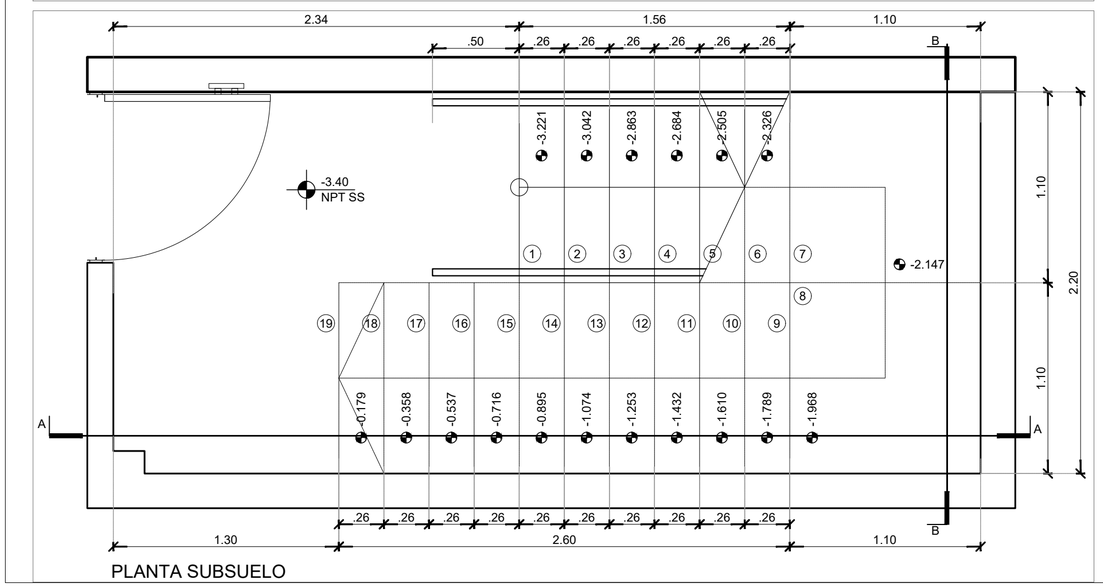

PLANTA SUBSUELO

DET. ESCALON
ESC 1:5

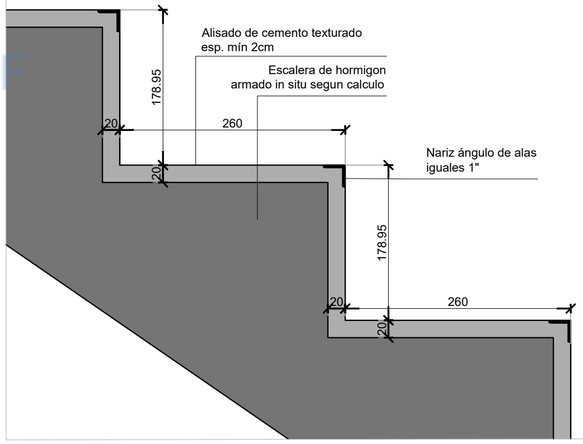

iLovePDF

UBICACION

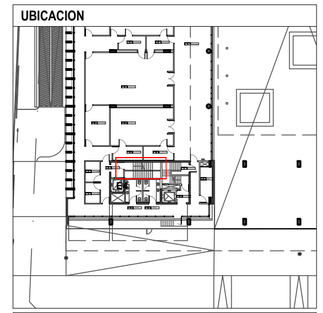

SIMBOLOGIA

REFERENCIAS

ESCALERA E4
CANTIDAD: 01
Escalera de Servicio, recorre desde el Sector de Alcaidia en SS, hasta el 2do. Piso.

NOTAS

Todas las medidas, cantidades, niveles, dimensiones y superficies son indicativas y deben ser verificados en Obra, bajo la exclusiva responsabilidad del contratista.

Se deberán realizar los cálculos estructurales necesarios para la correcta dimensión de las piezas de anclaje, union, y soldaduras necesarias para vincular la baranda de la escalera ppal a la estructura de H^oA^o existente, tanto de losa como de escalera.

Se deberá contemplar en todos los casos, las tareas de nivelación y rectificación de alzadas, pedadas y ancho de pasos.

PODER JUDICIAL
RIO NEGRO

AREA DE INFRAESTRUCTURA Y ARQUITECTURA

OBRA: COMPLEJO JUDICIAL CIUDAD DE CIPOLLETTI

LUGAR: CIPOLLETTI

PLANO: DETALLE ESCALERA E4 Ⓐ | ESCALA 1:25

ARCHIVO: CJCC_AR-ESCALERAS

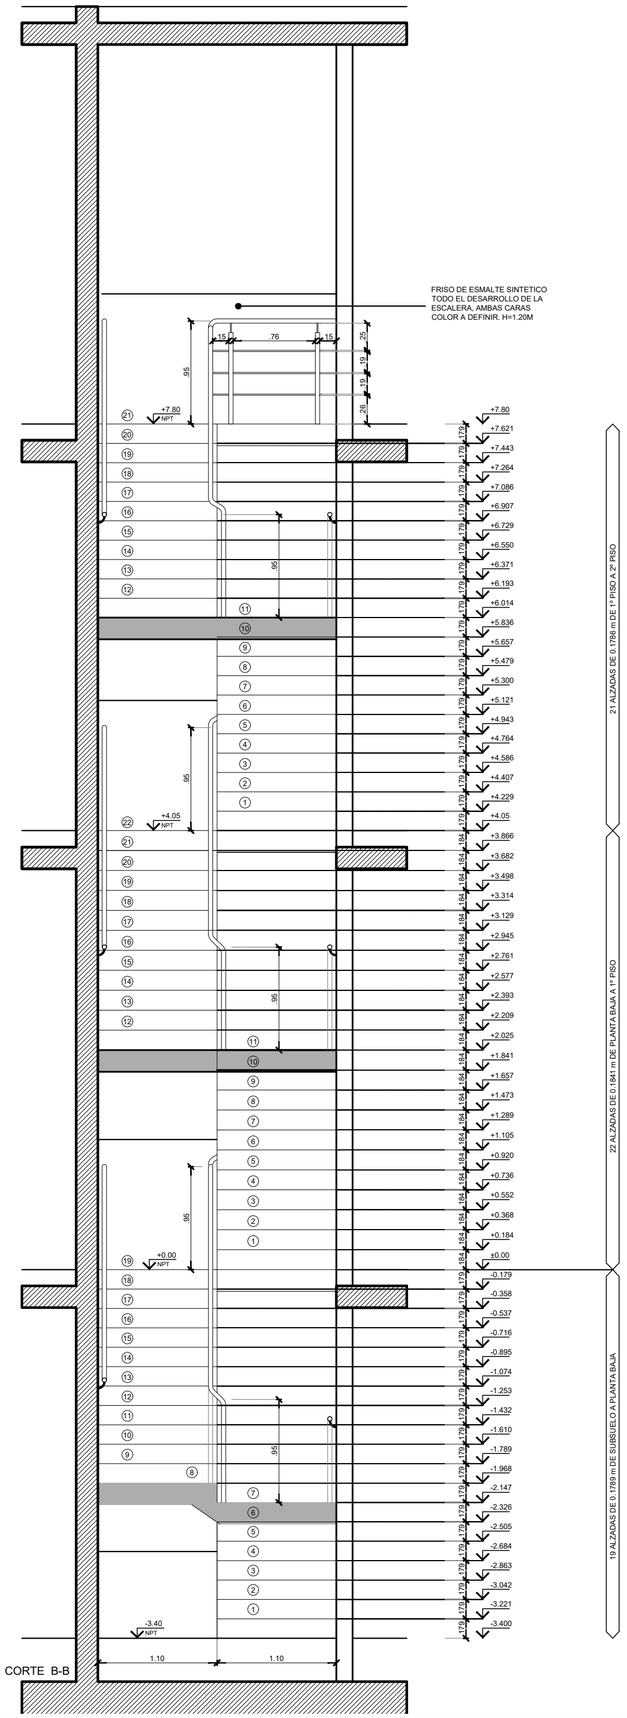

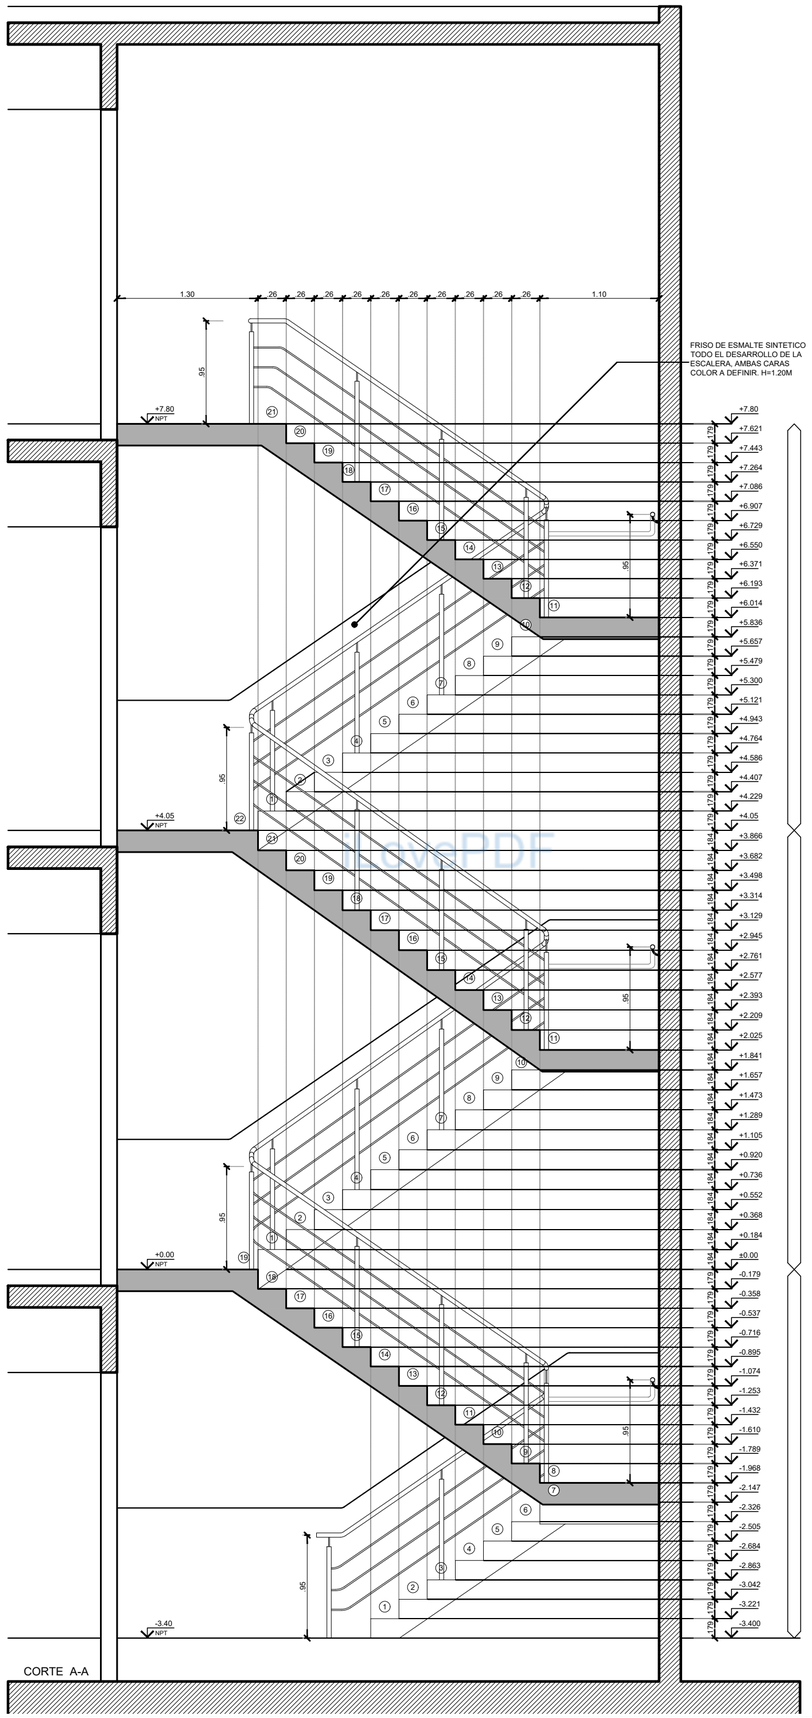

BARANDAS ESCALERAS ESC. 1:5
CORTE

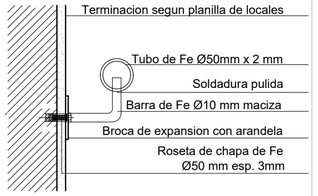

BARANDAS ESCALERAS ESC. 1:5
VISTA

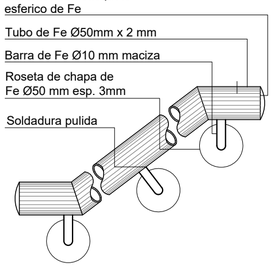

UBICACION

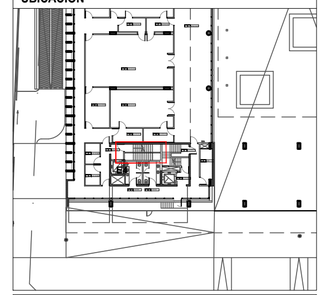

SIMBOLOGIA

REFERENCIAS

ESCALERA E4 - NOROESTE:

CANTIDAD: 01

Escalera de Servicio, recorre desde el Sector de Alcaidia en SS, hasta el 2do. Piso.

NOTAS

Todas las medidas, cantidades, niveles, dimensiones y superficies son indicativas y deben ser verificados en Obra, bajo la exclusiva responsabilidad del contratista.

Se deberán realizar los cálculos estructurales necesarios para la correcta dimensión de las piezas de anclaje, union, y soldaduras necesarias para vincular la baranda de la escalera ppal a la estructura de H°A° existente, tanto de losa como de escalera.

Se deberá contemplar en todos los casos, las tareas de nivelación y rectificación de alzadas, pedadas y ancho de pasos.

PODER JUDICIAL
RIO NEGRO

AREA DE INFRAESTRUCTURA Y ARQUITECTURA

OBRA: COMPLEJO JUDICIAL CIUDAD DE CIPOLLETTI

LUGAR: CIPOLLETTI

PLANO: DETALLE ESCALERA E4 Ⓑ | ESCALA 1:50

ARCHIVO: CJCC_AR-ESCALERAS

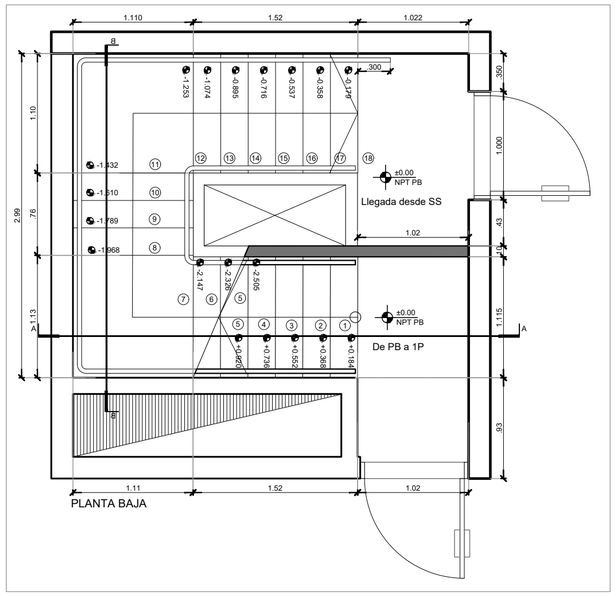

PLANTA BAJA

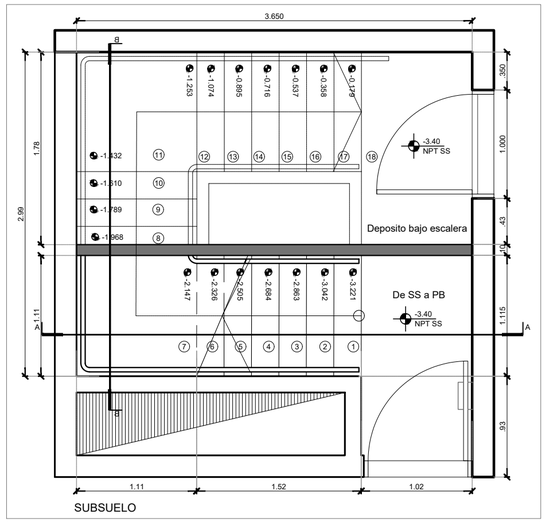

SUBSUELO

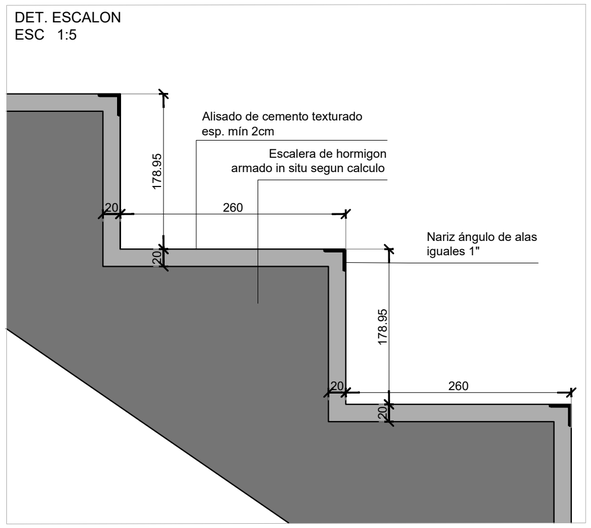

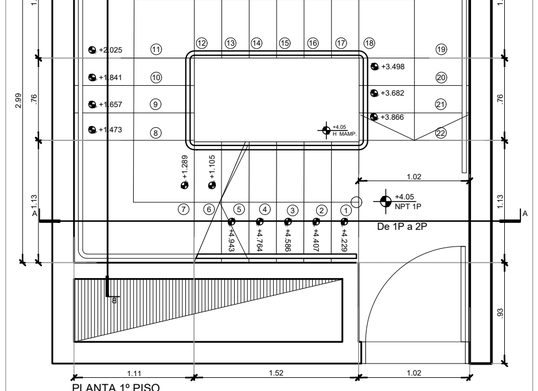

PLANTA 1º PISO

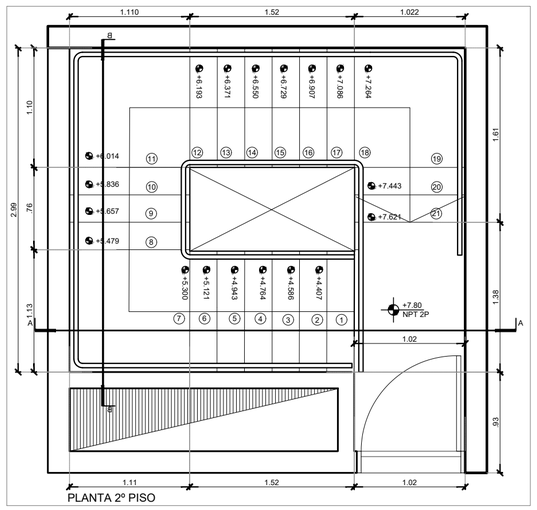

PLANTA 2º PISO

BARANDAS ESCALERAS ESC. 1:5
VISTA

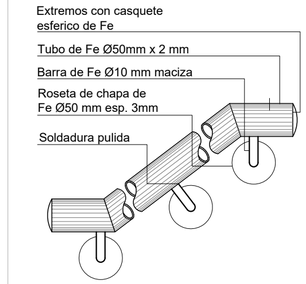

BARANDAS ESCALERAS ESC. 1:5
CORTE

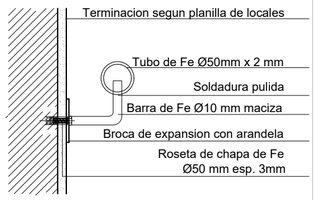

iLovePDF

UBICACION

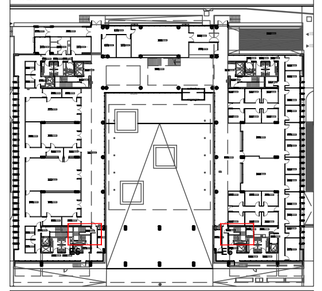

SIMBOLOGIA

REFERENCIAS

ESCALERA:

E5 - NOROESTE

E6 - SUROESTE

CANTIDAD: 02

(1 COMO EL DIBUJO - E5-, 1 ESPEJADA -E6-)

NOTAS

Todas las medidas, cantidades, niveles, dimensiones y superficies son indicativas y deben ser verificados en Obra, bajo la exclusiva responsabilidad del contratista.

Se deberán realizar los cálculos estructurales necesarios para la correcta dimensión de las piezas de anclaje, union, y soldaduras necesarias para vincular la baranda de la escalera ppal a la estructura de HºAº existente, tanto de losa como de escalera.

Se deberá contemplar en todos los casos, las tareas de nivelación y rectificación de alzadas, pedadas y ancho de pasos.

PODER JUDICIAL
RIO NEGRO

AREA DE INFRAESTRUCTURA Y ARQUITECTURA

OBRA: COMPLEJO JUDICIAL CIUDAD DE CIPOLLETTI

LUGAR: CIPOLLETTI

PLANO: DETALLE ESCALERA E5 y E6 (A) | ESCALA 1:25

ARCHIVO: CJCC_AR-ESCALERAS

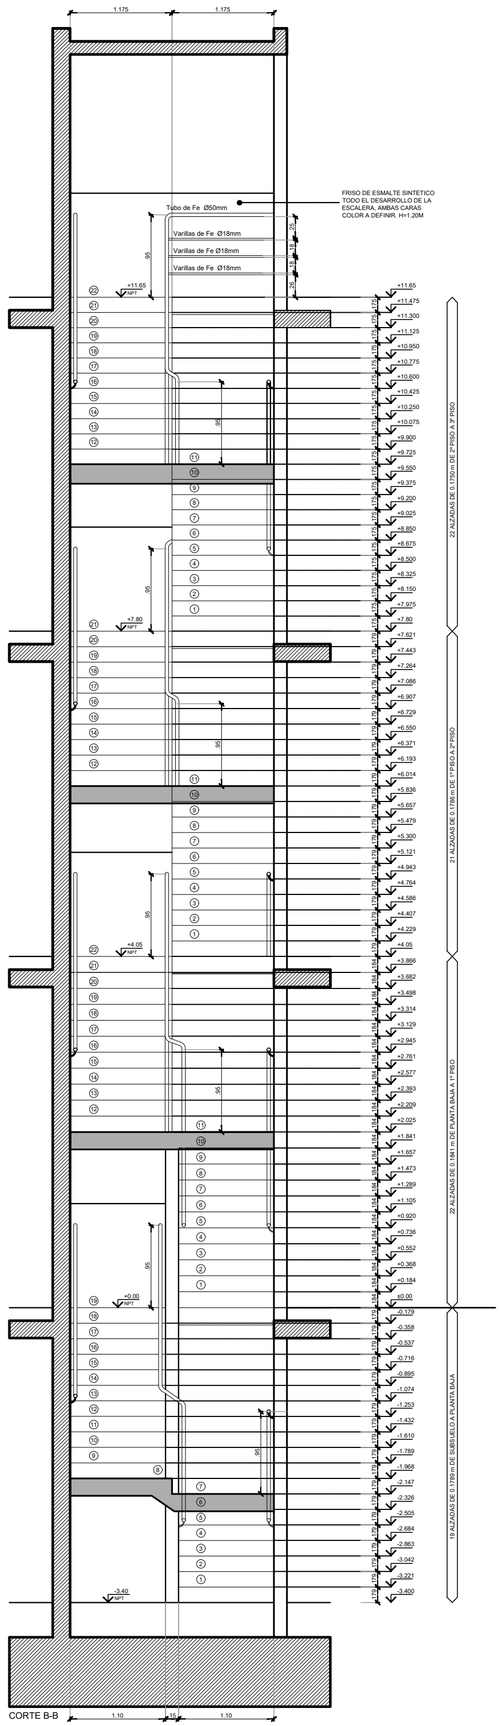

CORTE B-B

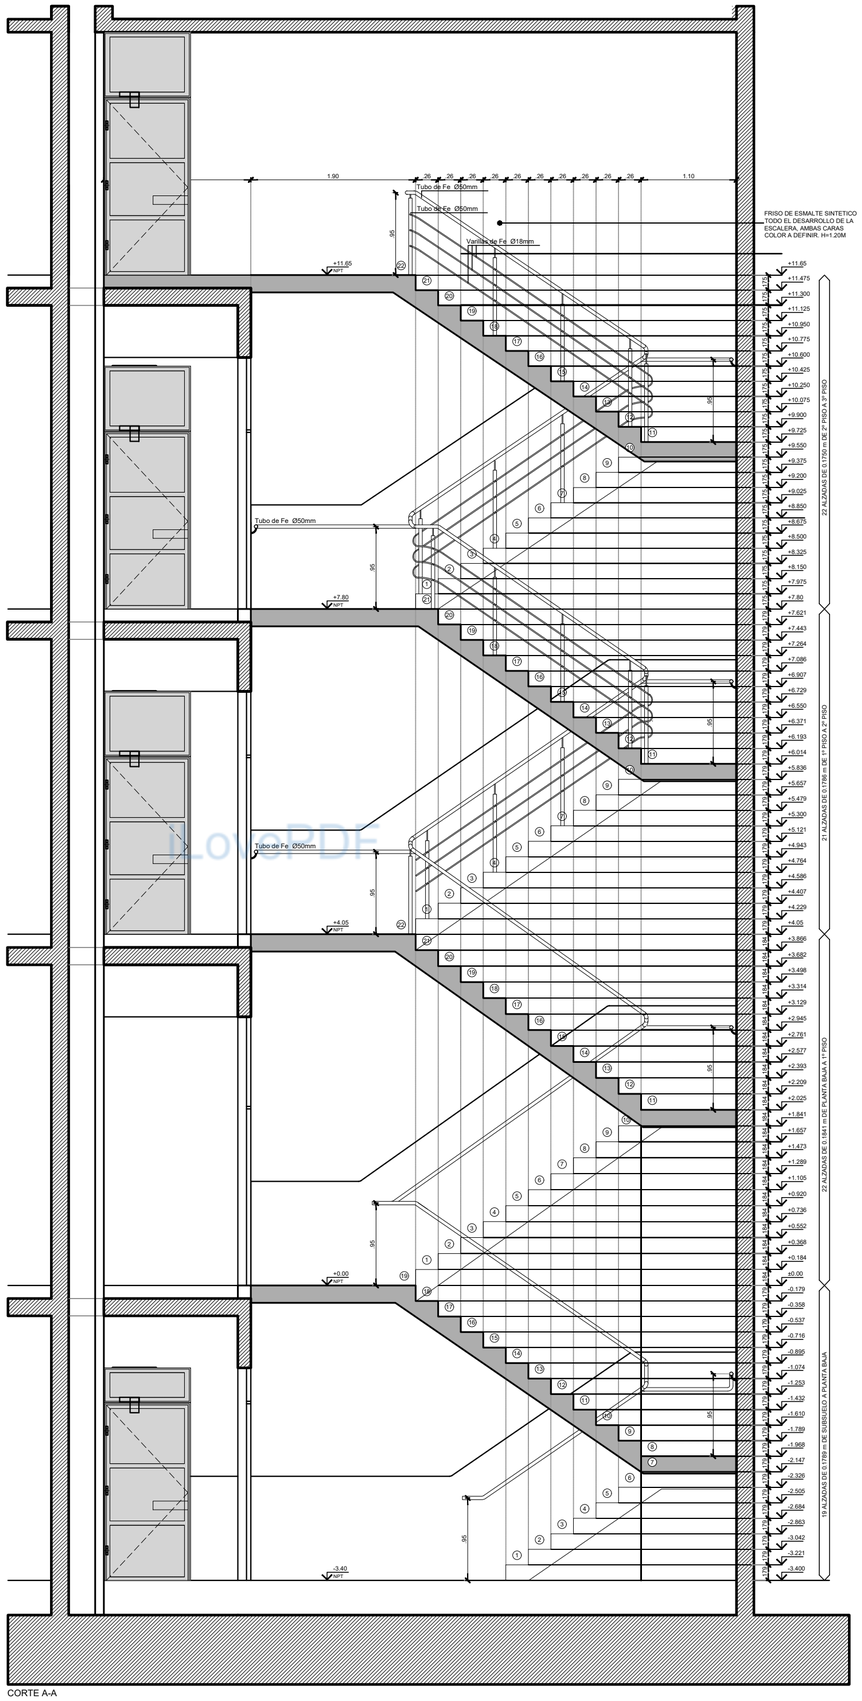

CORTE A-A

iLovePDF

UBICACION

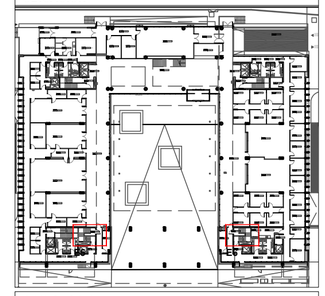

SIMBOLOGIA

REFERENCIAS

ESCALERA:

E5 - NOROESTE

E6 - SUROESTE

CANTIDAD: 02

(1 COMO EL DIBUJO - E5-, 1 ESPEJADA -E6-)

NOTAS

Todas las medidas, cantidades, niveles, dimensiones y superficies son indicativas y deben ser verificados en Obra, bajo la exclusiva responsabilidad del contratista.

Se deberán realizar los cálculos estructurales necesarios para la correcta dimensión de las piezas de anclaje, union, y soldaduras necesarias para vincular la baranda de la escalera ppal a la estructura de HºAº existente, tanto de losa como de escalera.

Se deberá contemplar en todos los casos, las tareas de nivelación y rectificación de alzadas, pedadas y ancho de pasos.

PODER JUDICIAL
RIO NEGRO

AREA DE INFRAESTRUCTURA Y ARQUITECTURA

OBRA: COMPLEJO JUDICIAL CIUDAD DE CIPOLLETTI

LUGAR: CIPOLLETTI

PLANO: DETALLE ESCALERA E5 y E6 (B) | ESCALA 1:25

ARCHIVO: CJCC_AR-ESCALERAS

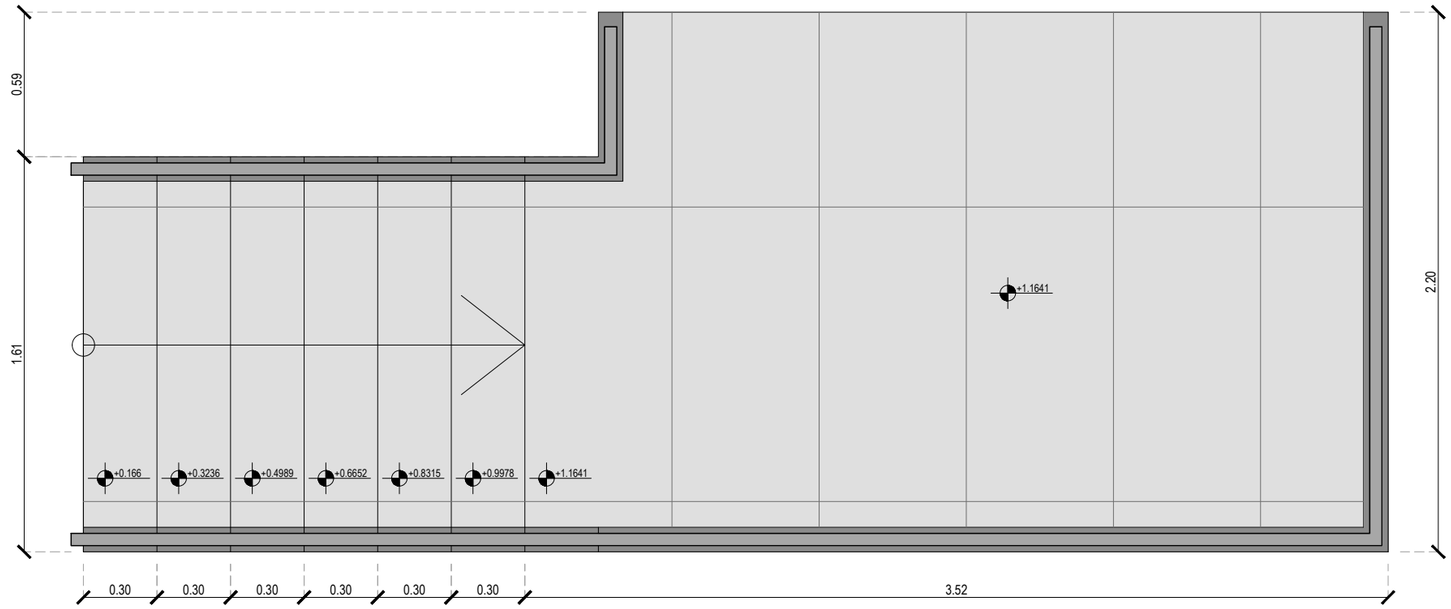

PLANTA

DETALLE ALZADA Y HUELLA

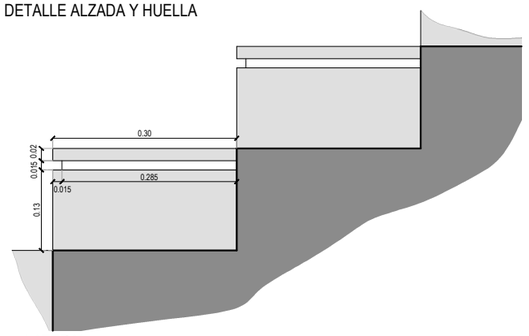

LATERAL

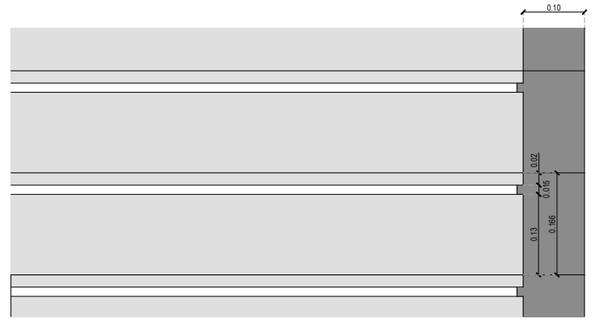

FRONTAL

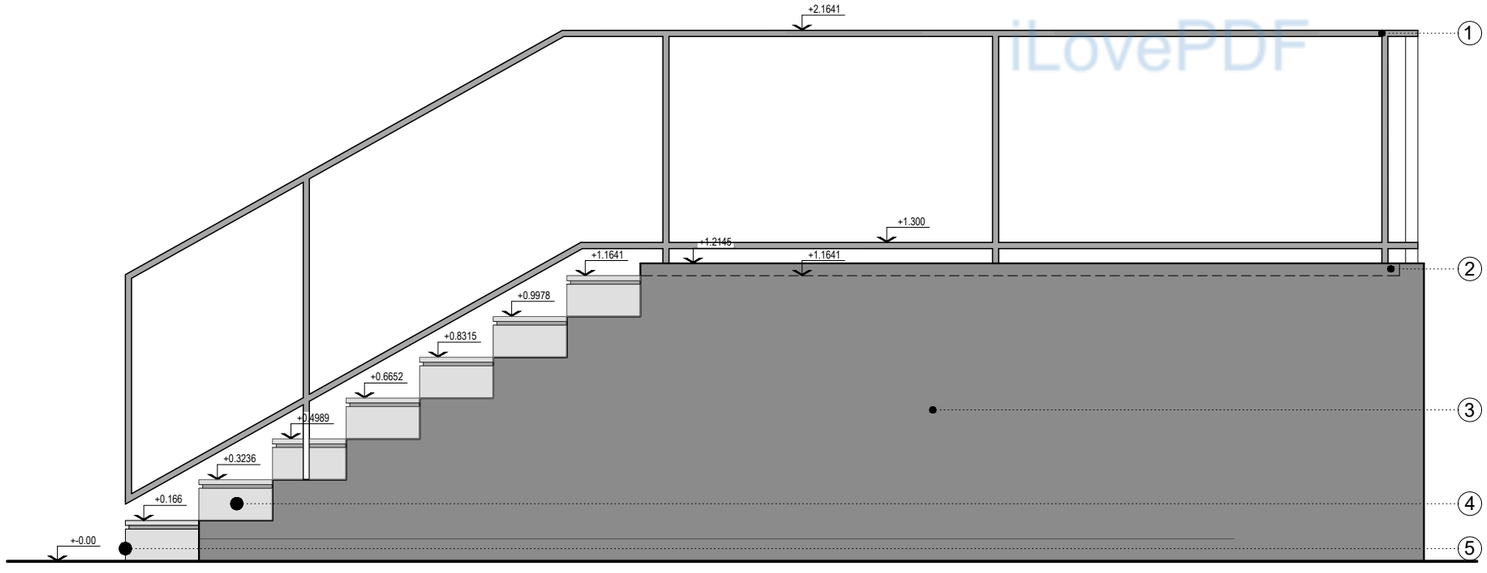

VISTA LATERAL

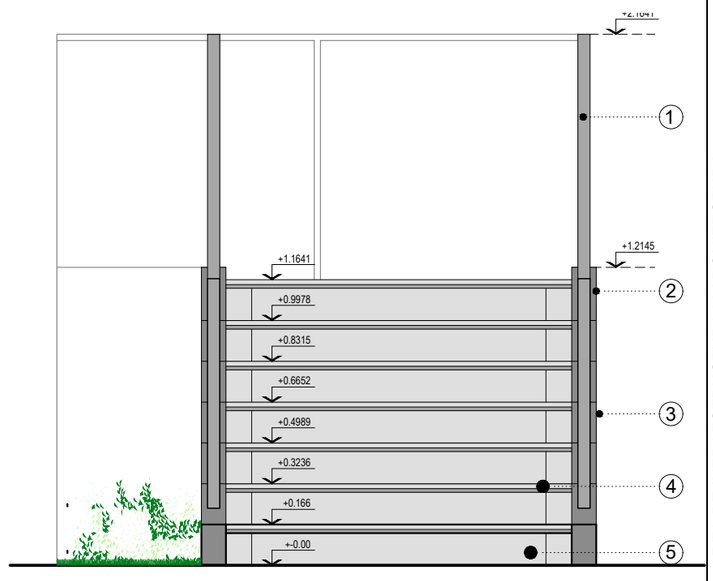

VISTA FRONTAL

REFERENCIAS:

(1) Brandillas metalicas de caño estructural de 25x50 (2) Muro de contencion lateral segun detalle (3) Terminacion muro lateral con revoque plastico texturado (color a definir) (4) Huella de placa de granito fiamatado de 60x120 (5) Huella de placa de granito fiamatado de 60x120

iLovePDF

PODER JUDICIAL RIO NEGRO

A-1

ESC 1:25 / 1:10

PLANO INTERVENCION FACHADA ESTE

PODER JUDICIAL RIO NEGRO - AREA DE INFRAESTRUCTURA Y ARQUITECTURA

OBRA COMPLEJO JUDICIAL CIUDAD CIPOLLETTI

SS04

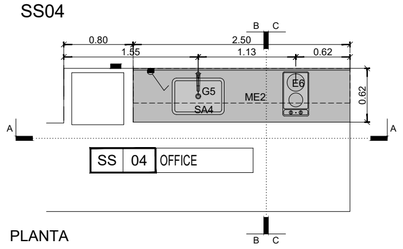

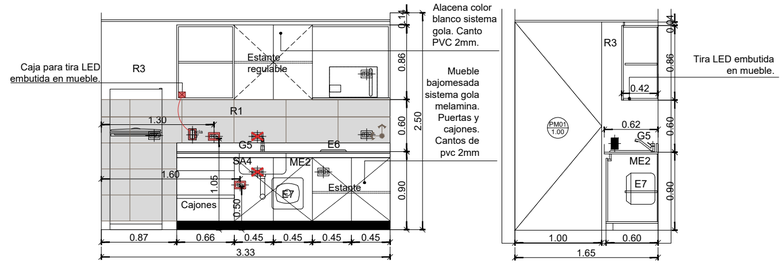

SS73

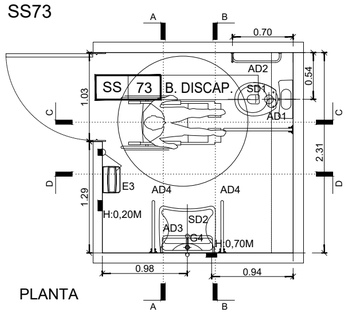

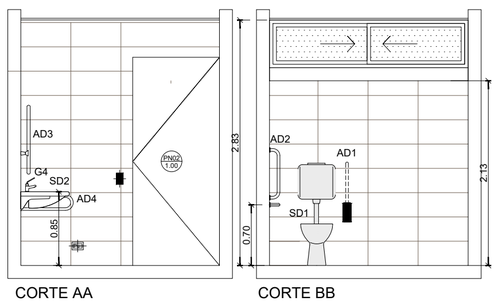

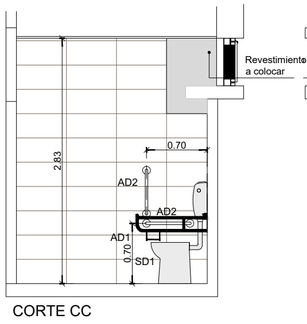

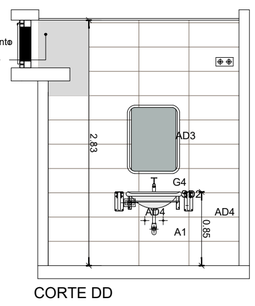

SS56

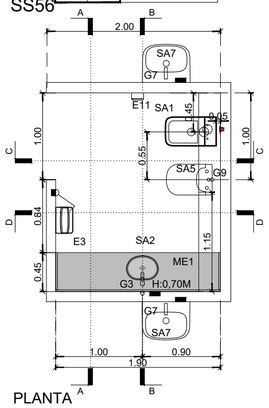

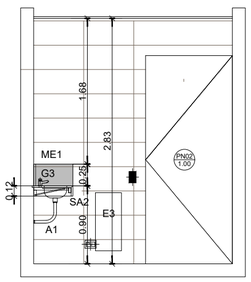

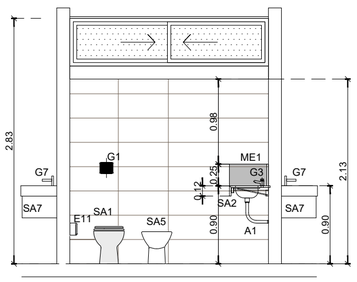

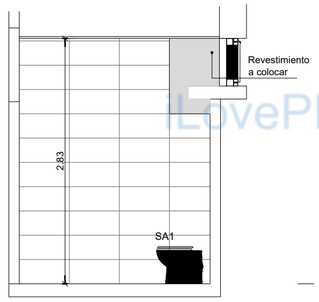

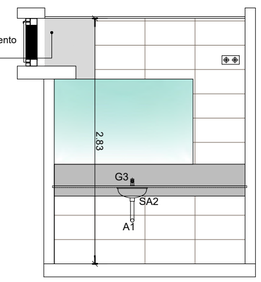

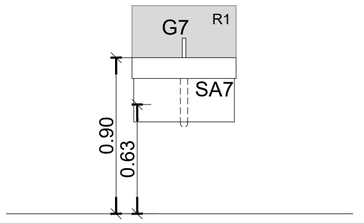

SS35 - SS36

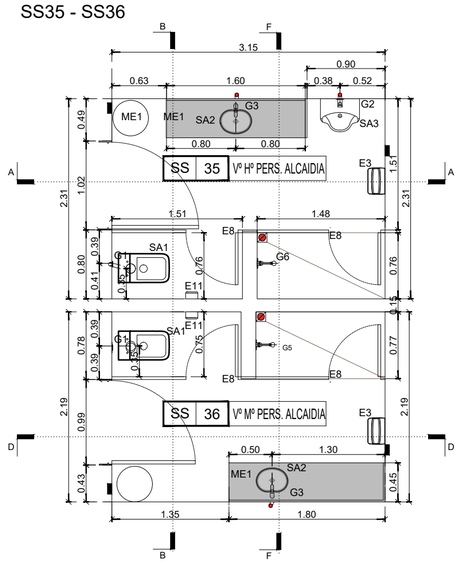

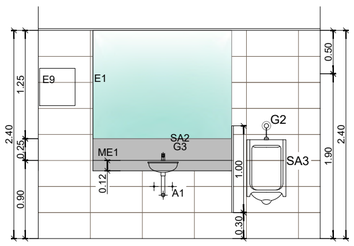

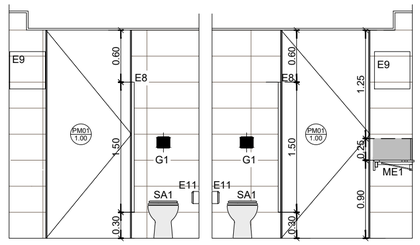

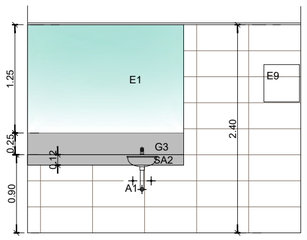

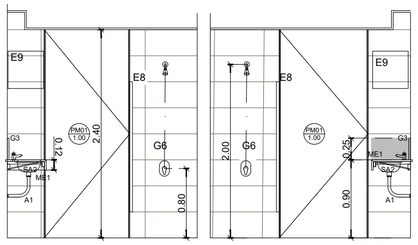

SS20

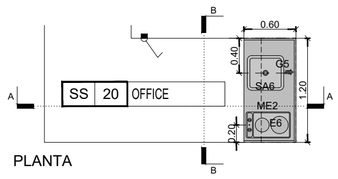

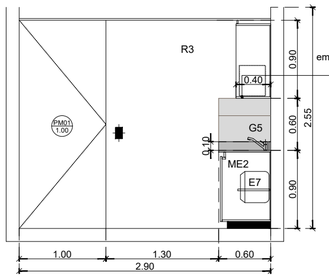

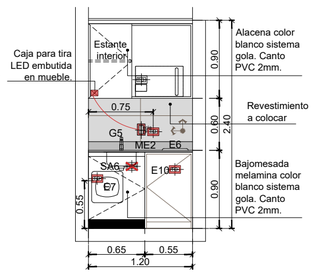

PB03 . LACTARIO

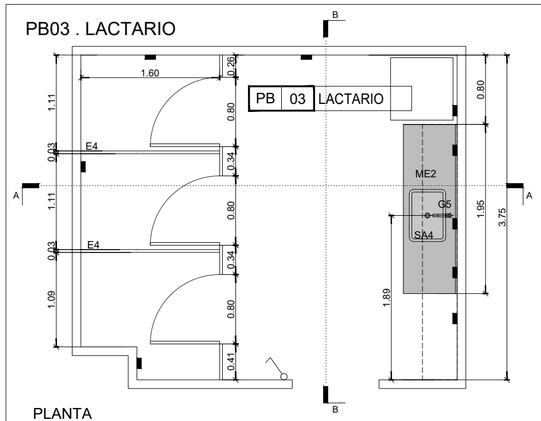

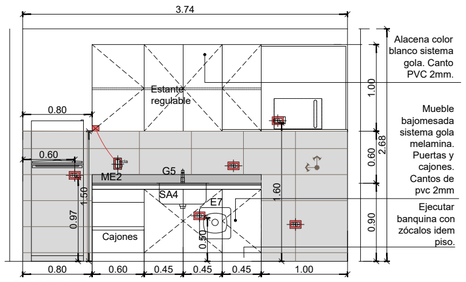

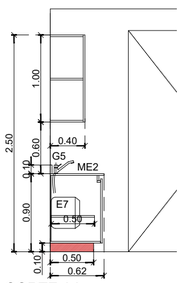

UBICACION

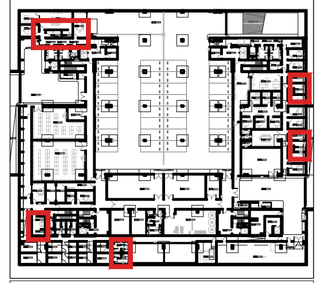

SIMBOLOGIA

Caja de Toma a anular

Nuevo toma a ejecutar

REFERENCIAS

SANITARIOS

SA1	Inodoro corto línea Trento de Ferrum
SA2	Bacha Ov 330 L 33x24x12 Ac. Inox. Johnson
SA3	Mingitorio Mural corto Ferrum
SA4	Pileta De Cocina Simple Johnson Acero 304 E54 54x36x24
SA5	Bidet línea Trento de Ferrum
SA6	Pileta de cocina simple Johnson Acero E37 34x37x18
SA7	Bacha y mueble de colgar tipo Trento Ferrum blanco.
SA8	Inodoro Ac inox antivandálico, desagote al piso. AISI 304 esp mín 1,5mm. Taza pulida a espejo y cuerpo satinado.
SA9	Bacha tipo pileta de colgar Ac. Inox. AISI 306, esp mín. 1,5mm.
SD1	Inodoro línea Espacio de Ferrum
SD2	Bacha línea Espacio de Ferrum

GRIFERIA

G1	Válvula FV para inodoros FV PRESSMATIC 0345
G2	Valvula FV para mingitorios FV ECOMATIC 0362.01
G3	Canilla automática para mesada 0372 – FV Ecomatic
G4	Canilla automática para mesada para personas con movilidad reducida FV Pressmatic - 0361.03A
G5	Juego monocomando para mesada de cocina - 0411.01/90 Swing
G6	Juego monocomando para ducha 0108/B1 Arizona
G7	Juego monocomando lavatorio 0181/B1 Arizona
G8	0342 – Pressmatic – Válvula automática de pared antivandálica FV
G9	Juego monocomando para bidet 0189/B1 Arizona

ACCESORIOS

A1	Descarga flexible para lavatorio de 32 mm FV - 0239.02
AD1	Barral rebatible Ferrum con portarrollo y accionador
AD2	Barral fijo espacio 50 cm FERRUM.
AD3	Espejo basculante Ferrum Espacio
AD4	Barral Rebatible Ferrum 60CM

MESADAS

ME1	Mesada granito gris mara con frentin ingletado y zocalo superior
ME2	Mesada granito gris mara con zocalo superior 10 cms.

MUEBLES

MU1	Bajomesada melamina s/detalle color blanco tipo blanco alpino de Egger
MU2	Alacena melamina s/detalle idem bajomesada
MU3	Lockers

SOLADOS

S1	Piso granitico segun planilla

REVESTIMIENTOS

R1	San lorenzo 29.7 x57.20 rectificado blanco
R2	Revoque fino yeso
R3	Revoque fino a la cal

EQUIPAMIENTO

E1	Espejo float 6mm
E2	Cambiador bebe rigido 90x78x53
E3	Secamanos electrico vertical
E4	Tabiques divisorios tipo bath 32 de Archivos Activos.
E5	Separador de Mingitorio
E6	Anafe electrico vitroceramico DOMEC 2 hornallas.
E7	Termotanque Elec. Mural Ariston 15lts Andris Lux o equivalente.
E8	Tabique divisorio apto para ducha tipo Compacto fenólico
E9	Termotanque eléctrico 30 lts conexión superior. Tipo Eskabe.
E10	Heladera compacta tipo Philco 90l 45.5 cm x 42.5 cm x 84.5 cm, eficiencia energética A+
E11	Porta rollo papel higiénico
E12	Dispenser de jabon liquido

SOLIAS

S01	Perfil T de acero inoxidable 3mm

NOTAS

Todas las medidas, cantidades y niveles deben ser verificados en Obra. Las distancias de los inodoros a tabiques o muros no debe ser inferior a 0,35m, caso contrario se deberá mover desague.
Los mingitorios no deben quedar a menos de 0,32m de pared o divisor, se deberá replantear el mismo.

PODER JUDICIAL
RIO NEGRO

AREA DE INFRAESTRUCTURA Y ARQUITECTURA

OBRA: COMPLEJO JUDICIAL CIUDAD DE CIPOLLETTI

LUGAR: SUBSUELO

PLANO: DETALLE SANITARIOS SS Ⓐ | ESCALA: 1:50

ARCHIVO: CJCC_AR-DETALLE BAÑOS Y OFFICE

iLovePDF

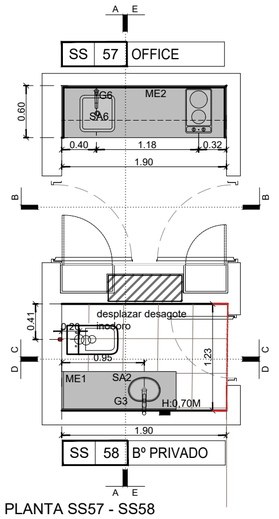

PLANTA SS57 - SS58

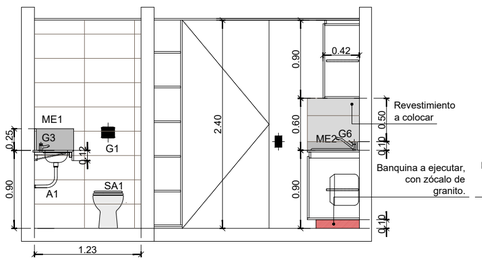

SS57 - SS58 - CORTE AA

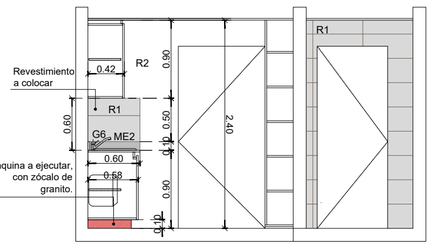

SS57 - SS58 - CORTE EE

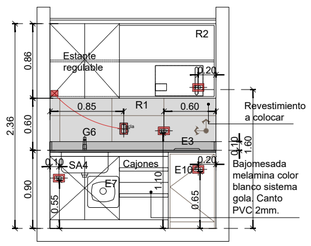

SS57 - CORTE BB

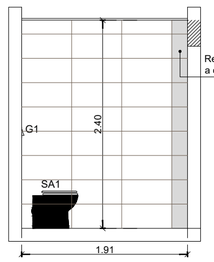

SS58 - CORTE CC

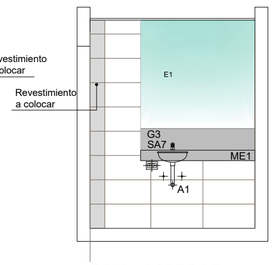

SS58 - CORTE DD

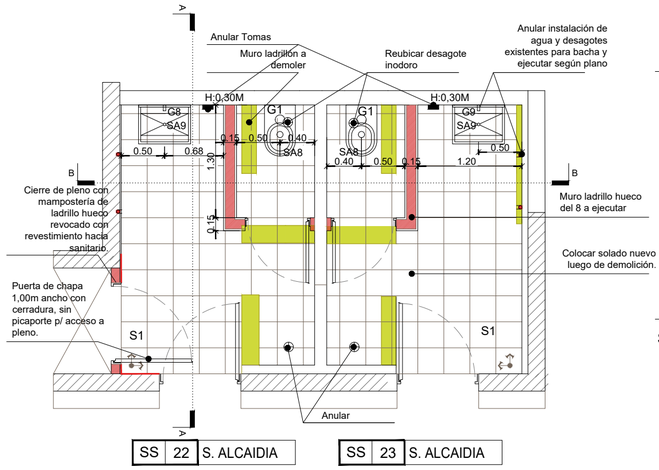

PLANTA SS22 - SS23

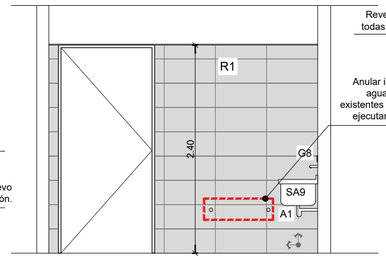

SS22 - SS23 - CORTE AA

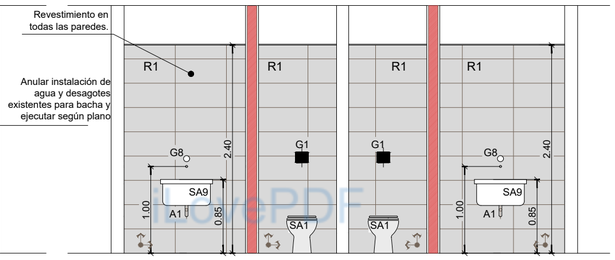

SS22 - SS23 - CORTE BB

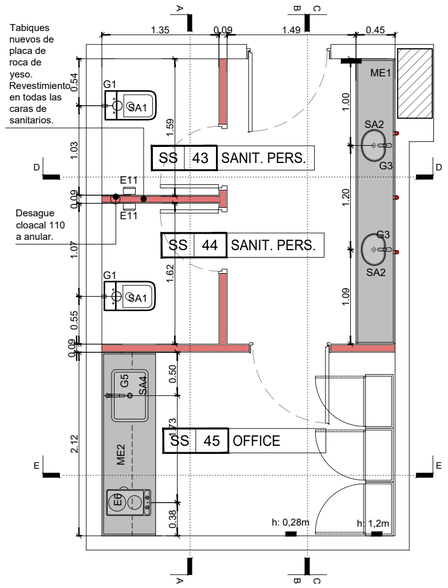

PLANTA SS43 - SS44 - SS45

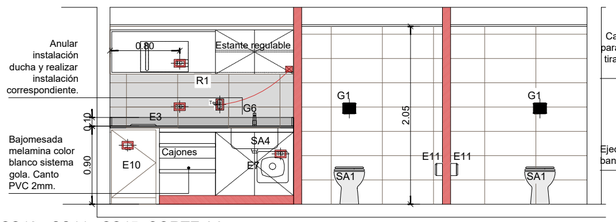

SS43 - SS44 - SS45 CORTE AA

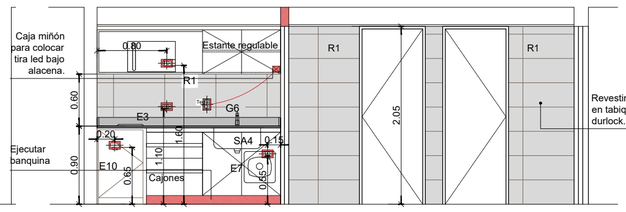

SS43 - SS44 - SS45 CORTE BB

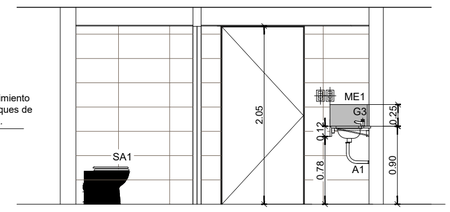

SSS43 CORTE DD

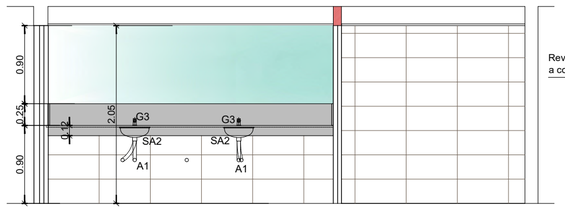

SS43 - SS44 - SS45 CORTE CC

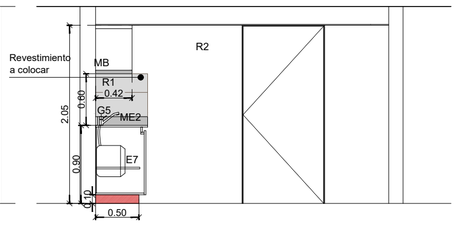

SSS45 CORTE EE

UBICACION

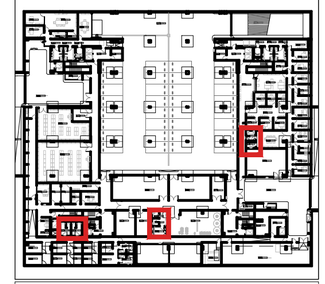

SIMBOLOGIA

Caja de Toma a anular

Nuevo toma a ejecutar

REFERENCIAS

SANITARIOS

SA1	Inodoro corto línea Trento de Ferrum
SA2	Bacha Ov 330 L 33x24x12 Ac. Inox. Johnson
SA3	Mingitorio Mural corto Ferrum
SA4	Pileta De Cocina Simple Johnson Acero 304 E54 54x36x24
SA5	Bidet línea Trento de Ferrum
SA6	Pileta de cocina simple Johnson Acero E37 34x37x18
SA7	Bacha y mueble de colgar tipo Trento Ferrum blanco.
SA8	Inodoro Ac inox antivandálico, desagote al piso. AISI 304 esp mín 1,5mm. Taza pulida a espejo y cuerpo satinado.
SA9	Bacha tipo pileta de colgar Ac. Inox. AISI 306, esp mín. 1,5mm.
SD1	Inodoro línea Espacio de Ferrum
SD2	Bacha linea Espacio de Ferrum

GRIFERIA

G1	Válvula FV para inodoros FV PRESSMATIC 0345
G2	Valvula FV para mingitorios FV ECOMATIC 0362.01
G3	Canilla automática para mesada 0372 – FV Ecomatic
G4	Canilla automática para mesada para personas con movilidad reducida FV Pressmatic - 0361.03A
G5	Juego monocomando para mesada de cocina - 0411.01/90 Swing
G6	Juego monocomando para ducha 0108/B1 Arizona
G7	Juego monocomando lavatorio 0181/B1 Arizona
G8	0342 – Pressmatic – Válvula automática de pared antivandálica FV
G9	Juego monocomando para bidet 0189/B1 Arizona

ACCESORIOS

A1	Descarga flexible para lavatorio de 32 mm FV - 0239.02
AD1	Barral rebatible Ferrum con portarrollo y accionador
AD2	Barral fijo espacio 50 cm FERRUM.
AD3	Espejo basculante Ferrum Espacio
AD4	Barral Rebatible Ferrum 60CM

MESADAS

ME1	Mesada granito gris mara con frentin ingletado y zocalo superior
ME2	Mesada granito gris mara con zocalo superior 10 cms.

MUEBLES

MU1	Bajomesada melamina s/detalle color blanco tipo blanco alpino de Egger
MU2	Alacena melamina s/detalle idem bajomesada
MU3	Lockers

SOLADOS

S1	Piso granitico segun planilla

REVESTIMIENTOS

R1	San lorenzo 29.7 x57.20 rectificado blanco
R2	Revoque fino yeso
R3	Revoque fino a la cal

EQUIPAMIENTO

E1	Espejo float 6mm
E2	Cambiador bebe rigido 90x78x53
E3	Secamanos electrico vertical
E4	Tabiques divisorios tipo bath 32 de Archivos Activos.
E5	Separador de Mingitorio
E6	Anafe electrico vitroceramico DOMEC 2 hornallas.
E7	Termotanque Elec. Mural Ariston 15lts Andris Lux o equivalente.
E8	Tabique divisorio apto para ducha tipo Compacto fenólico
E9	Termotanque eléctrico 30 lts conexión superior. Tipo Eskabe.
E10	Heladera compacta tipo Philco 90l 45.5 cm x 42.5 cm x 84.5 cm, eficiencia energética A+
E11	Porta rollo papel higiénico
E12	Dispenser de jabon liquido

SOLIAS

S01	Perfil T de acero inoxidable 3mm

NOTAS

Todas las medidas, cantidades y niveles deben ser verificados en Obra. Las distancias de los inodoros a tabiques o muros no debe ser inferior a 0,35m, caso contrario se deberá mover desague.
Los mingitorios no deben quedar a menos de 0,32m de pared o divisor, se deberá replantear el mismo.

PODER JUDICIAL
RIO NEGRO

AREA DE INFRAESTRUCTURA Y ARQUITECTURA

OBRA: COMPLEJO JUDICIAL CIUDAD DE CIPOLLETTI

LUGAR: SUBSUELO

PLANO: DETALLE SANITARIOS SS (B) | ESCALA: 1:50

ARCHIVO: CJCC_AR-DETALLE BAÑOS Y OFFICE

PLANTA - NUCLEO SANITARIO NOROESTE

NUMERACION DE LOCAL SEGUN PISO

PB28 - PB29 - 1P27 - 1P28 - 2P30 - 2P31

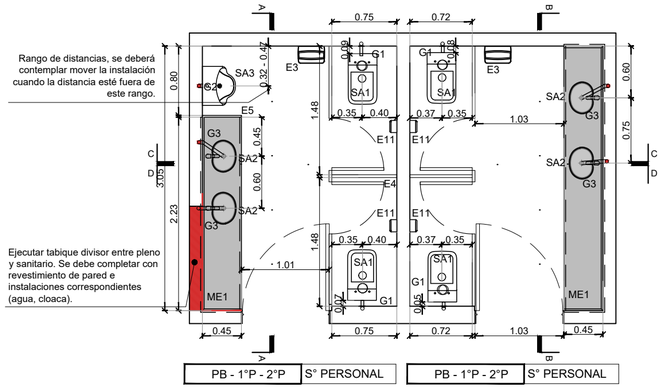

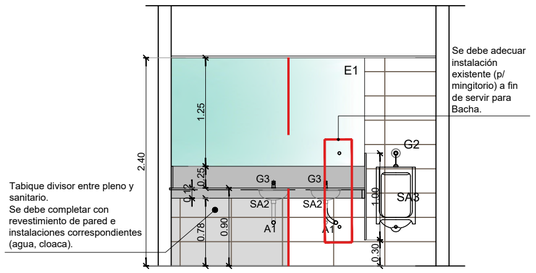

CORTE AA

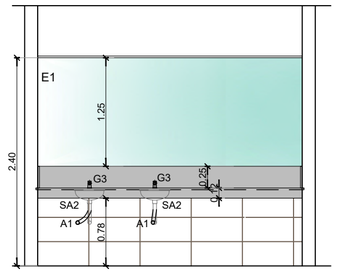

CORTE BB

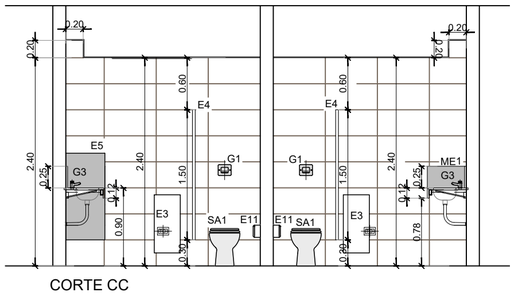

CORTE CC

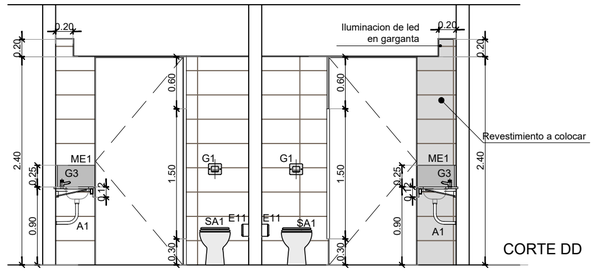

CORTE DD

PLANTA - NUCLEO SANITARIO SUROESTE

NUMERACION DE LOCAL SEGUN PISO

PB60 - PB61 - PB66 - 1P46 - 1P48 - 1P49 - 2P57 - 2P58 - 2P60

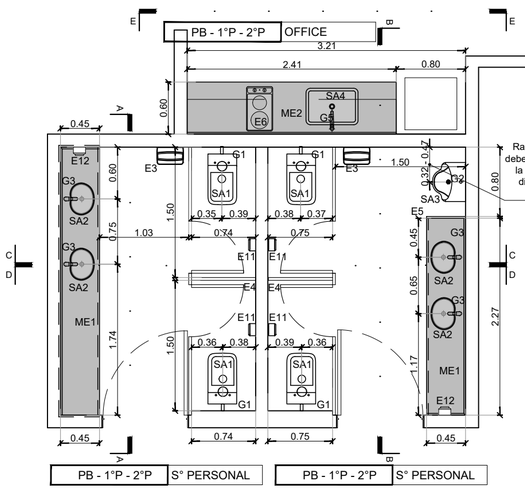

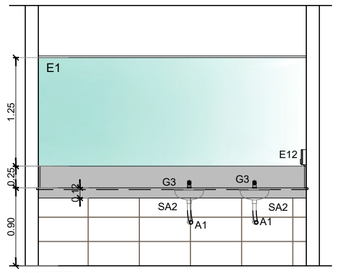

CORTE AA

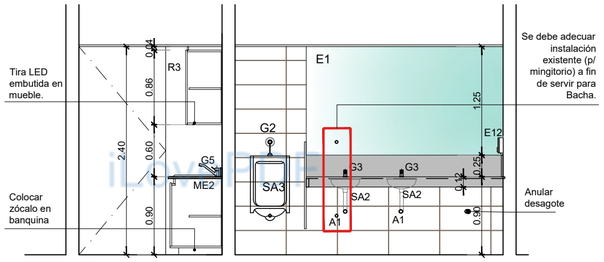

CORTE BB

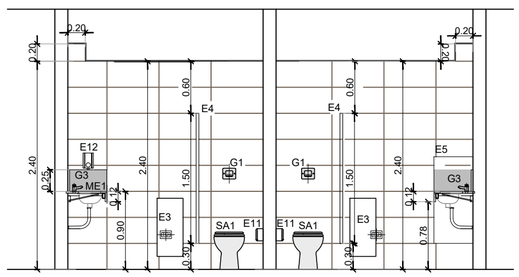

CORTE CC

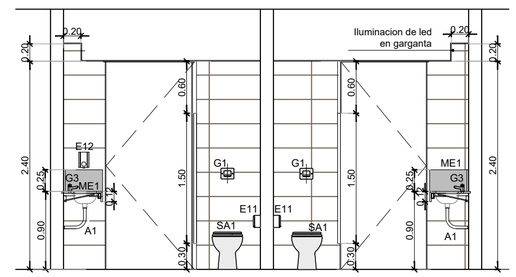

CORTE DD

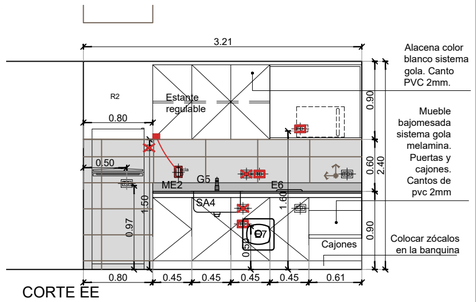

CORTE EE

1P31

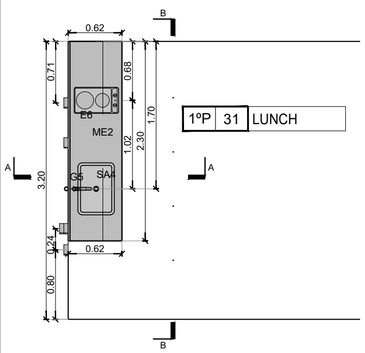

PLANTA

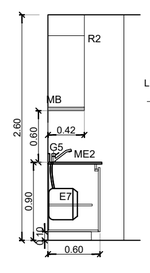

CORTE AA

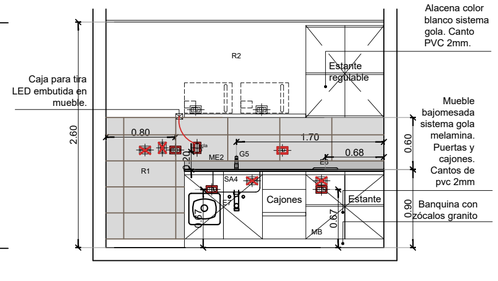

CORTE BB

2P34

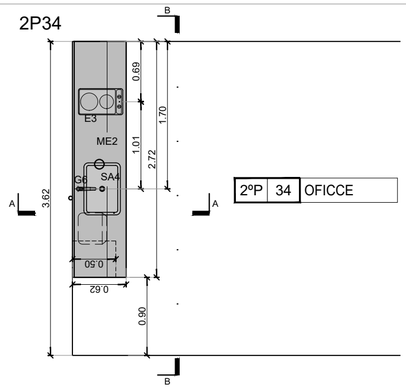

PLANTA

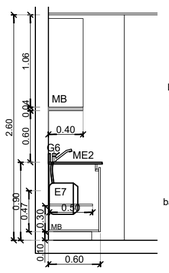

CORTE AA

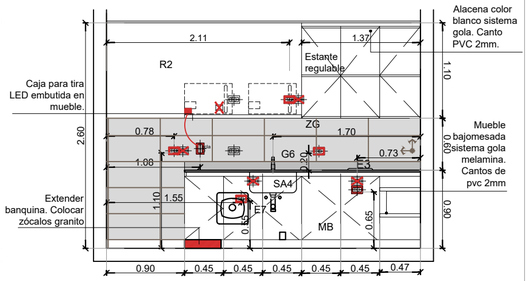

CORTE BB

UBICACION

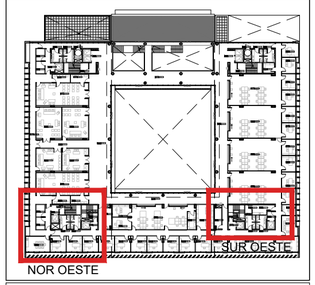

SIMBOLOGIA

Caja de Toma a anular

Nuevo toma a ejecutar

REFERENCIAS

SANITARIOS	
SA1	Inodoro corto línea Trento de Ferrum
SA2	Bacha 0v 330 L 33x24x12 Ac. Inox. Johnson
SA3	Mingitorio Mural corto Ferrum
SA4	Pileta De Cocina Simple Johnson Acero 304 E54 54x36x24
SA5	Bidet línea Trento de Ferrum
SA6	Pileta de cocina simple Johnson Acero E37 34x37x18
SA7	Bacha y mueble de colgar tipo Trento Ferrum blanco.
SA8	Inodoro Ac inox antivandálico, desagote al piso. AISI 304 esp mín 1,5mm. Taza pulida a espejo y cuerpo satinado.
SA9	Bacha tipo pileta de colgar Ac. Inox. AISI 306, esp mín. 1,5mm.
SD1	Inodoro línea Espacio de Ferrum
SD2	Bacha línea Espacio de Ferrum
GRIFERIA	
G1	Válvula FV para inodoros FV PRESSMATIC 0345
G2	Valvula FV para mingitorios FV ECOMATIC 0362.01
G3	Canilla automática para mesada 0372 – FV Ecomatic
G4	Canilla automática para mesada para personas con movilidad reducida FV Pressmatic - 0361.03A
G5	Juego monocomando para mesada de cocina - 0411.01/90 Swing
G6	Juego monocomando para ducha 0108/B1 Arizona
G7	Juego monocomando lavatorio 0181/B1 Arizona
G8	0342 – Pressmatic – Válvula automática de pared antivandálica FV
G9	Juego monocomando para bidet 0189/B1 Arizona
ACCESORIOS	
A1	Descarga flexible para lavatorio de 32 mm FV - 0239.02
AD1	Barral rebatible Ferrum con portarrollo y accionador
AD2	Barral fijo espacio 50 cm FERRUM.
AD3	Espejo basculante Ferrum Espacio
AD4	Barral Rebatible Ferrum 60CM
MESADAS	
ME1	Mesada granito gris mara con frentin ingletado y zocalo superior
ME2	Mesada granito gris mara con zocalo superior 10 cms.
MUEBLES	
MU1	Bajomesada melamina s/detalle color blanco tipo blanco alpino de Egger
MU2	Alacena melamina s/detalle idem bajomesada
MU3	Lockers
SOLADOS	
S1	Piso granitico segun planilla
REVESTIMIENTOS	
R1	San lorenzo 29.7 x57.20 rectificado blanco
R2	Revoque fino yeso
R3	Revoque fino a la cal
EQUIPAMIENTO	
E1	Espejo float 6mm
E2	Cambiador bebe rigido 90x78x53
E3	Secamanos electrico vertical
E4	Tabiques divisorios tipo bath 32 de Archivos Activos.
E5	Separador de Mingitorio
E6	Anafe electrico vitroceramico DOMEC 2 hornallas.
E7	Termotanque Elec. Mural Ariston 15lts Andris Lux o equivalente.
E8	Tabique divisorio apto para ducha tipo Compacto fenólico
E9	Termotanque eléctrico 30 lts conexión superior. Tipo Eskabe.
E10	Heladera compacta tipo Philco 90l 45.5 cm x 42.5 cm x 84.5 cm, eficiencia energética A+
E11	Porta rollo papel higiénico
E12	Dispenser de jabon liquido
SOLIAS	
S01	Perfil T de acero inoxidable 3mm

NOTAS

Todas las medidas, cantidades y niveles deben ser verificados en Obra. Las distancias de los inodoros a tabiques o muros no debe ser inferior a 0,35m, caso contrario se deberá mover desague.
Eje de mingitorios no deben quedar a menos de 0,32m de pared o divisor, se deberá replantear el mismo.

PODER JUDICIAL
RIO NEGRO

AREA DE INFRAESTRUCTURA Y ARQUITECTURA

OBRA: COMPLEJO JUDICIAL CIUDAD DE CIPOLLETTI

LUGAR: CIPOLLETTI

PLANO: DETALLE SANITARIOS NOROESTE / OESTE | ESCALA: 1:50

ARCHIVO: CJCC_AR-DET.-BA Y OFF

SS07 - SS08 - SS09 - PB05 - PB06 - PB07 - 1P02 - 1P03 - 1P04 - 2P02 - 2P03 - 2P04

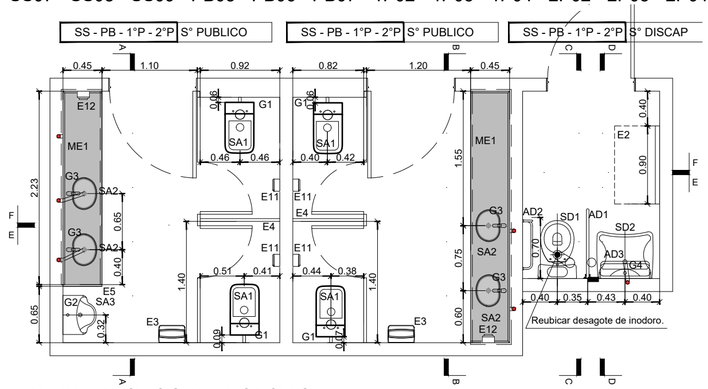

PLANTA - NUCLEO SANITARIO NORESTE

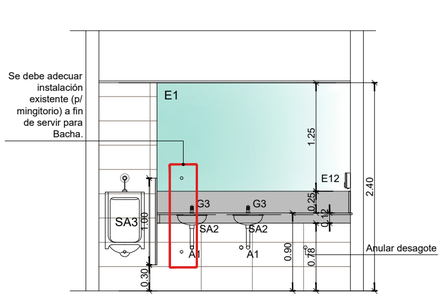

CORTE AA

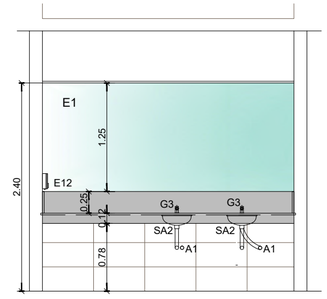

CORTE BB

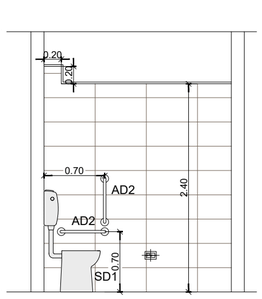

CORTE CC

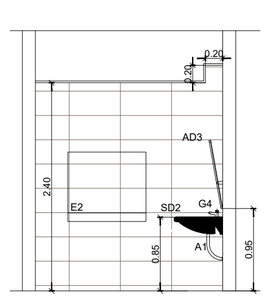

CORTE DD

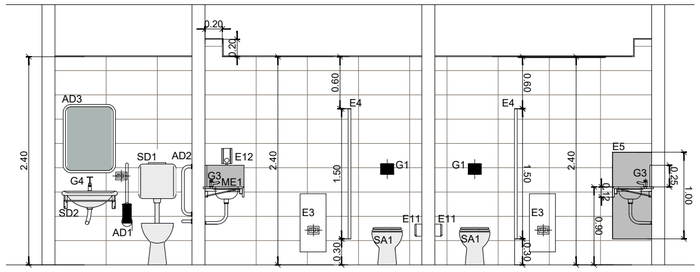

CORTE EE

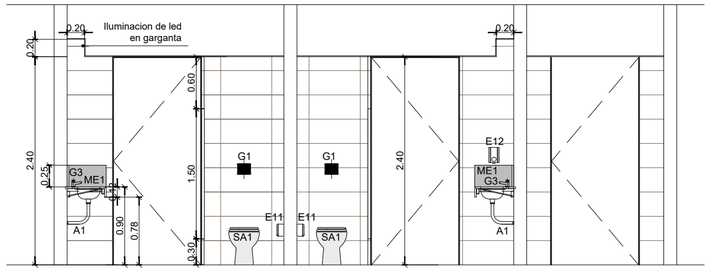

CORTE FF

iLovePDF

SS81 - SS80 - SS79 - PB42 - PB43 - PB44 - 1P75 - 1P76 - 1P77 - 2P87 - 2P88 - 2P89

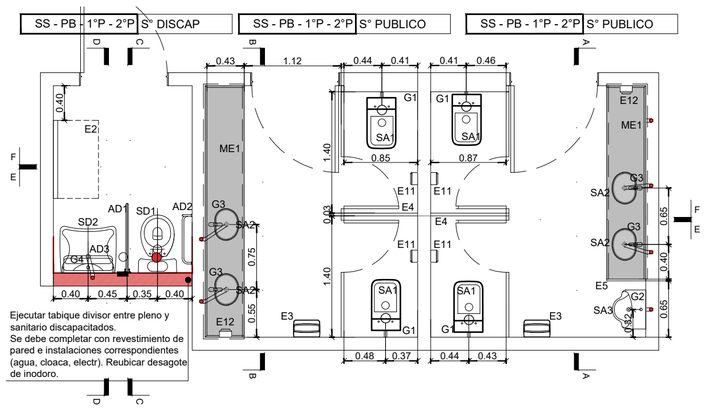

PLANTA - NUCLEO SANITARIO SURESTE

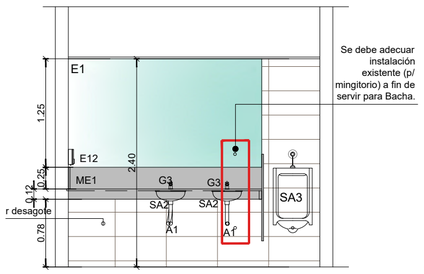

CORTE AA

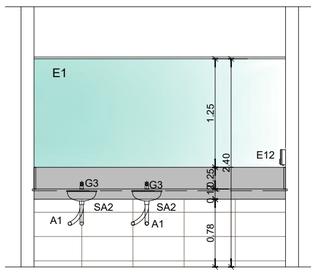

CORTE BB

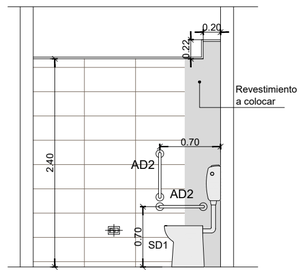

CORTE CC

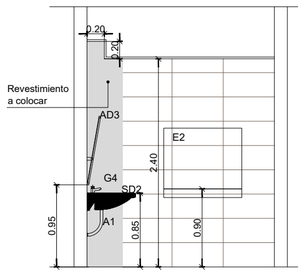

CORTE DD

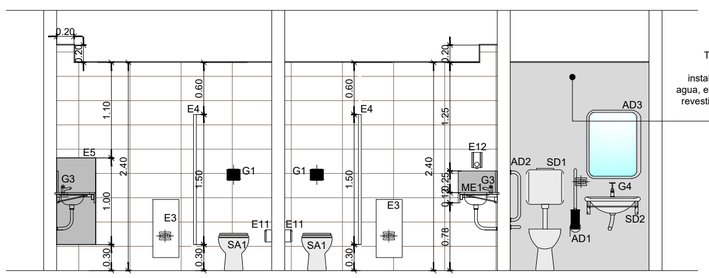

CORTE EE

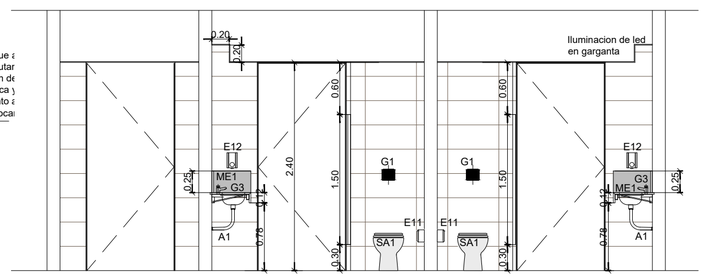

CORTE FF

UBICACION

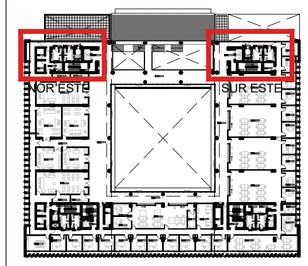

SIMBOLOGIA

Caja de Toma a anular

Nuevo toma a ejecutar

REFERENCIAS

	SANITARIOS
SA1	Inodoro corto línea Trento de Ferrum
SA2	Bacha Ov 330 L 33x24x12 Ac. Inox. Johnson
SA3	Mingitorio Mural corto Ferrum
SA4	Pileta De Cocina Simple Johnson Acero 304 E54 54x36x24
SA5	Bidet línea Trento de Ferrum
SA6	Pileta de cocina simple Johnson Acero E37 34x37x18
SA7	Bacha y mueble de colgar tipo Trento Ferrum blanco.
SA8	Inodoro Ac inox antivandálico, desagote al piso. AISI 304 esp mín 1,5mm. Taza pulida a espejo y cuerpo satinado.
SA9	Bacha tipo pileta de colgar Ac. Inox. AISI 306, esp mín. 1,5mm.
SD1	Inodoro línea Espacio de Ferrum
SD2	Bacha linea Espacio de Ferrum
	GRIFERIA
G1	Válvula FV para inodoros FV PRESSMATIC 0345
G2	Valvula FV para mingitorios FV ECOMATIC 0362.01
G3	Canilla automática para mesada 0372 – FV Ecomatic
G4	Canilla automática para mesada para personas con movilidad reducida FV Pressmatic - 0361.03A
G5	Juego monocomando para mesada de cocina - 0411.01/90 Swing
G6	Juego monocomando para ducha 0108/B1 Arizona
G7	Juego monocomando lavatorio 0181/B1 Arizona
G8	0342 – Pressmatic – Válvula automática de pared antivandálica FV
G9	Juego monocomando para bidet 0189/B1 Arizona
	ACCESORIOS
A1	Descarga flexible para lavatorio de 32 mm FV - 0239.02
AD1	Barral rebatible Ferrum con portarrollo y accionador
AD2	Barral fijo espacio 50 cm FERRUM.
AD3	Espejo basculante Ferrum Espacio
AD4	Barral Rebatible Ferrum 60CM
	MESADAS
ME1	Mesada granito gris mara con frentin ingletado y zocalo superior
ME2	Mesada granito gris mara con zocalo superior 10 cms.
	MUEBLES
MU1	Bajomesada melamina s/detalle color blanco tipo blanco alpino de Egger
MU2	Alacena melamina s/detalle idem bajomesada
MU3	Lockers
	SOLADOS
S1	Piso granitico segun planilla
	REVESTIMIENTOS
R1	San lorenzo 29.7 x57.20 rectificado blanco
R2	Revoque fino yeso
R3	Revoque fino a la cal
	EQUIPAMIENTO
E1	Espejo float 6mm
E2	Cambiador bebe rigido 90x78x53
E3	Secamanos electrico vertical
E4	Tabiques divisorios tipo bath 32 de Archivos Activos.
E5	Separador de Mingitorio
E6	Anafe electrico vitroceramico DOMEC 2 hornallas.
E7	Termotanque Elec. Mural Ariston 15lts Andris Lux o equivalente.
E8	Tabique divisorio apto para ducha tipo Compacto fenólico
E9	Termotanque eléctrico 30 lts conexión superior. Tipo Eskabe.
E10	Heladera compacta tipo Philco 90l 45.5 cm x 42.5 cm x 84.5 cm, eficiencia energética A+
E11	Porta rollo papel higiénico
E12	Dispenser de jabon liquido
	SOLIAS
S01	Perfil T de acero inoxidable 3mm

NOTAS

Todas las medidas, cantidades y niveles deben ser verificados en Obra. Las distancias de los inodoros a tabiques o muros no debe ser inferior a 0,35m, caso contrario se deberá mover desague.
Los mingitorios no deben quedar a menos de 0,32m de pared o divisor, se deberá replantear el mismo.

PODER JUDICIAL
RIO NEGRO

AREA DE INFRAESTRUCTURA Y ARQUITECTURA

OBRA: COMPLEJO JUDICIAL CIUDAD DE CIPOLLETTI

LUGAR: CIPOLLETTI

PLANO: DETALLE SANITARIOS OESTE | ESCALA: 1:50

ARCHIVO: CJCC_AR-DET.-BA Y OFF

PLANTA - NUCLEO SANITARIO NORESTE

NUMERACION DE LOCAL SEGUN PISO

SS07 - SS08 - SS09 - PB05 - PB06 - PB07 - 1P02 - 1P03 - 1P04 - 2P02 - 2P03 - 2P04

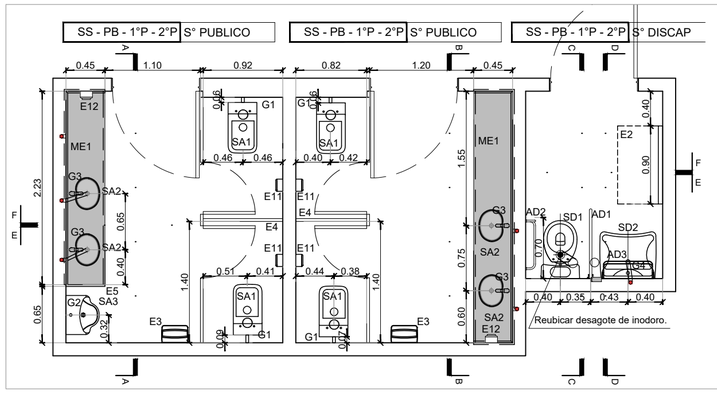

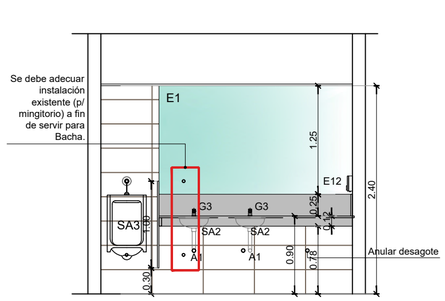

CORTE AA

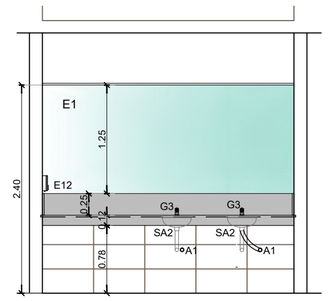

CORTE BB

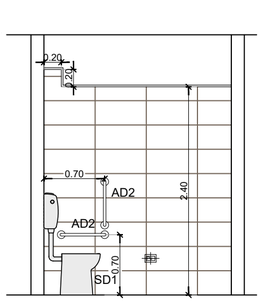

CORTE CC

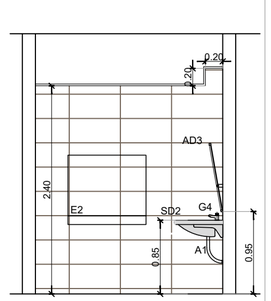

CORTE DD

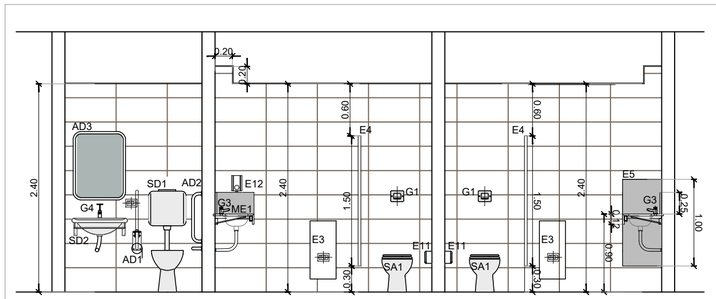

CORTE EE

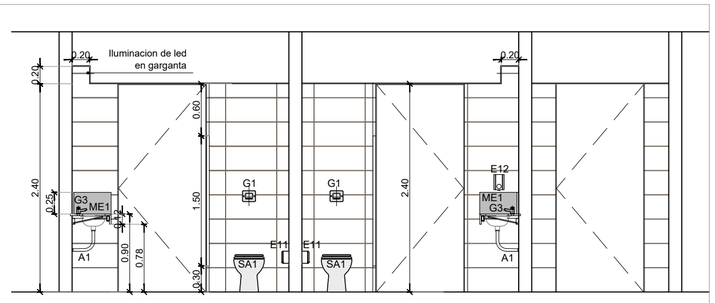

CORTE FF

PLANTA - NUCLEO SANITARIO SURESTE

NUMERACION DE LOCAL SEGUN PISO

SS81 - SS80 - SS79 - PB42 - PB43 - PB44 - 1P75 - 1P76 - 1P77 - 2P87 - 2P88 - 2P89

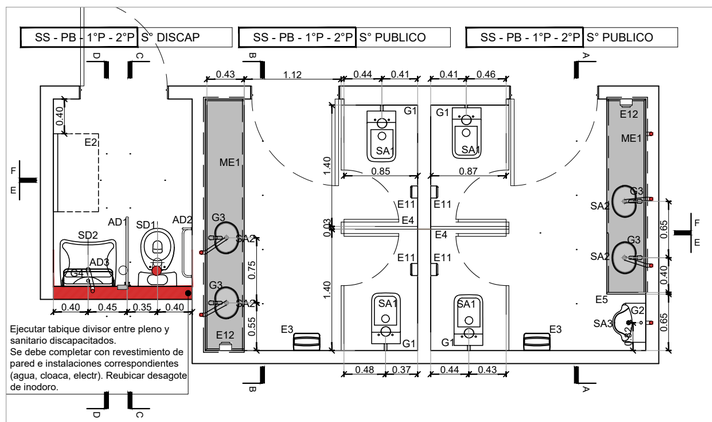

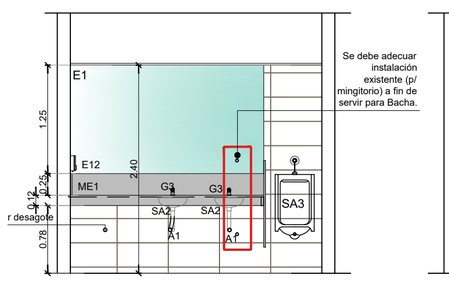

CORTE AA

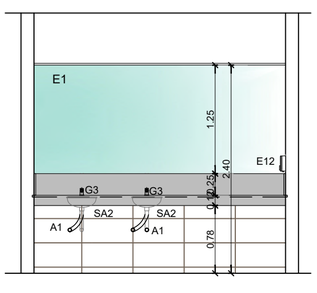

CORTE BB

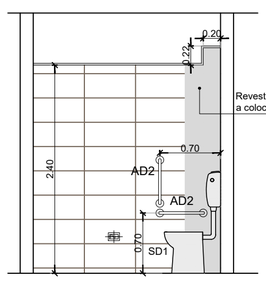

CORTE CC

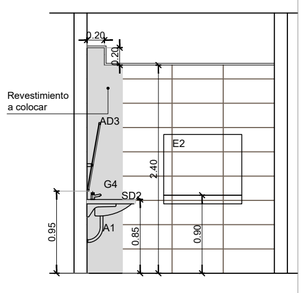

CORTE DD

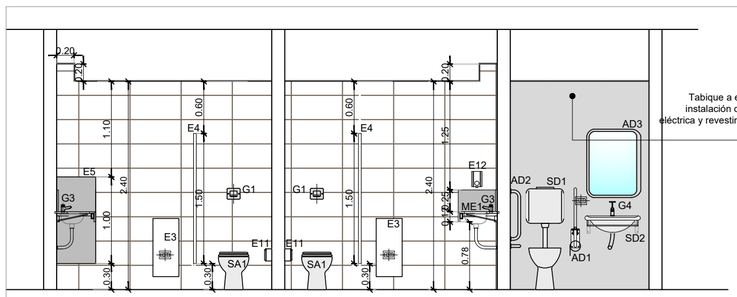

CORTE EE

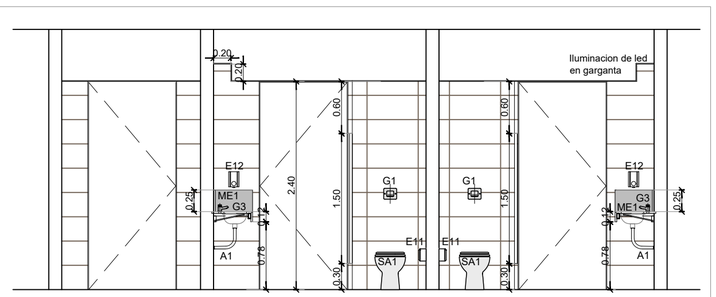

CORTE FF

iLovePDF

UBICACION

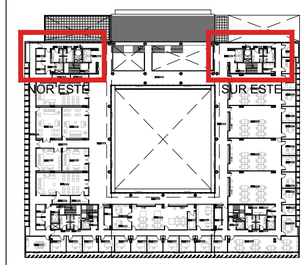

SIMBOLOGIA

Caja de Toma a anular

Nuevo toma a ejecutar

REFERENCIAS

SANITARIOS

SA1	Inodoro corto línea Trento de Ferrum
SA2	Bacha Ov 330 L 33x24x12 Ac. Inox. Johnson
SA3	Mingitorio Mural corto Ferrum
SA4	Pileta De Cocina Simple Johnson Acero 304 E54 54x36x24
SA5	Bidet línea Trento de Ferrum
SA6	Pileta de cocina simple Johnson Acero E37 34x37x18
SA7	Bacha y mueble de colgar tipo Trento Ferrum blanco.
SA8	Inodoro Ac inox antivandálico, desagote al piso. AISI 304 esp mín 1,5mm. Taza pulida a espejo y cuerpo satinado.
SA9	Bacha tipo pileta de colgar Ac. Inox. AISI 306, esp mín. 1,5mm.
SD1	Inodoro línea Espacio de Ferrum
SD2	Bacha linea Espacio de Ferrum

GRIFERIA

G1	Válvula FV para inodoros FV PRESSMATIC 0345
G2	Valvula FV para mingitorios FV ECOMATIC 0362.01
G3	Canilla automática para mesada 0372 – FV Ecomatic
G4	Canilla automática para mesada para personas con movilidad reducida FV Pressmatic - 0361.03A
G5	Juego monocomando para mesada de cocina - 0411.01/90 Swing
G6	Juego monocomando para ducha 0108/B1 Arizona
G7	Juego monocomando lavatorio 0181/B1 Arizona
G8	0342 – Pressmatic – Válvula automática de pared antivandálica FV
G9	Juego monocomando para bidet 0189/B1 Arizona

ACCESORIOS

A1	Descarga flexible para lavatorio de 32 mm FV - 0239.02
AD1	Barral rebatible Ferrum con portarrollo y accionador
AD2	Barral fijo espacio 50 cm FERRUM.
AD3	Espejo basculante Ferrum Espacio
AD4	Barral Rebatible Ferrum 60CM

MESADAS

ME1	Mesada granito gris mara con frentin ingletado y zocalo superior
ME2	Mesada granito gris mara con zocalo superior 10 cms.

MUEBLES

MU1	Bajomesada melamina s/detalle color blanco tipo blanco alpino de Egger
MU2	Alacena melamina s/detalle idem bajomesada
MU3	Lockers

SOLADOS

S1	Piso granitico segun planilla

REVESTIMIENTOS

R1	San lorenzo 29.7 x57.20 rectificado blanco
R2	Revoque fino yeso
R3	Revoque fino a la cal

EQUIPAMIENTO

E1	Espejo float 6mm
E2	Cambiador bebe rigido 90x78x53
E3	Secamanos electrico vertical
E4	Tabiques divisorios tipo bath 32 de Archivos Activos.
E5	Separador de Mingitorio
E6	Anafe electrico vitroceramico DOMEC 2 hornallas.
E7	Termotanque Elec. Mural Ariston 15lts Andris Lux o equivalente.
E8	Tabique divisorio apto para ducha tipo Compacto fenólico
E9	Termotanque eléctrico 30 lts conexión superior. Tipo Eskabe.
E10	Heladera compacta tipo Philco 90l 45.5 cm x 42.5 cm x 84.5 cm, eficiencia energética A+
E11	Porta rollo papel higiénico
E12	Dispenser de jabon liquido

SOLIAS

S01	Perfil T de acero inoxidable 3mm

NOTAS

Todas las medidas, cantidades y niveles deben ser verificados en Obra. Las distancias de los inodoros a tabiques o muros no debe ser inferior a 0,35m, caso contrario se deberá mover desague.
Los mingitorios no deben quedar a menos de 0,32m de pared o divisor, se deberá replantear el mismo.

PODER JUDICIAL
RIO NEGRO

AREA DE INFRAESTRUCTURA Y ARQUITECTURA

OBRA: COMPLEJO JUDICIAL CIUDAD DE CIPOLLETTI

LUGAR: CIPOLLETTI

PLANO: DETALLE SANITARIOS ESTE / NORESTE

ESCALA: 1:50

ARCHIVO: CJCC_AR-DET.-BA Y OFF

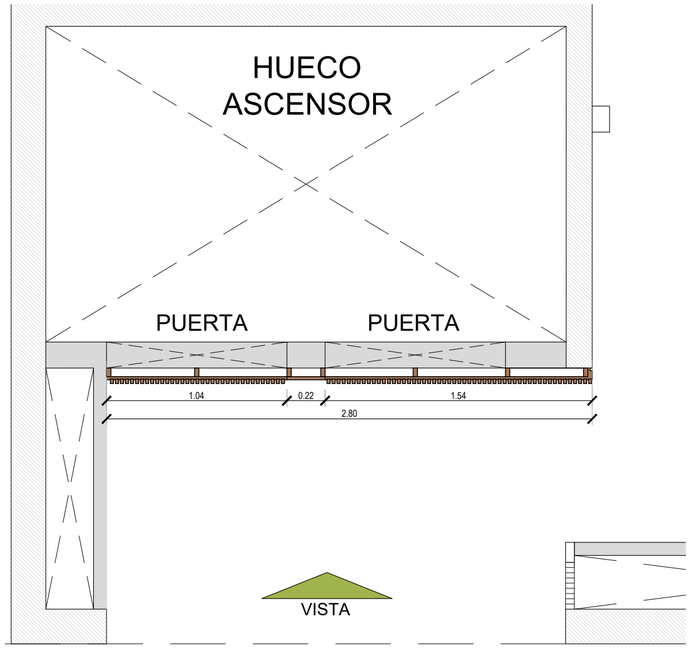

PLANTA-TIPOLOGIA 1

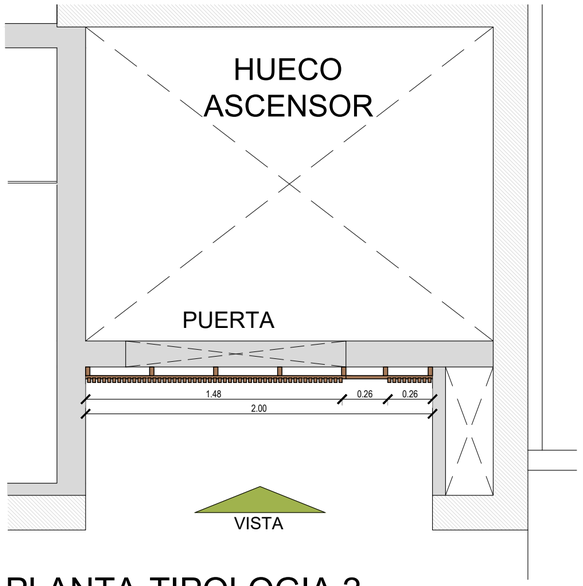

PLANTA-TIPOLOGIA 2

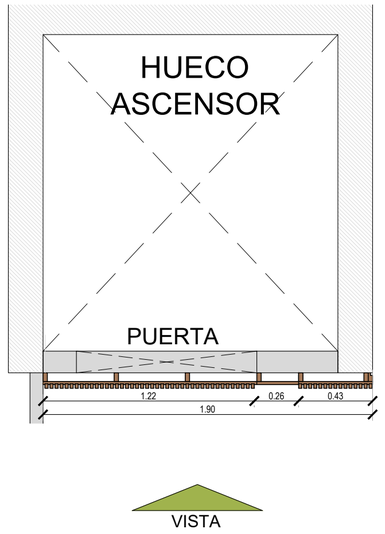

PLANTA-TIPOLOGIA 3

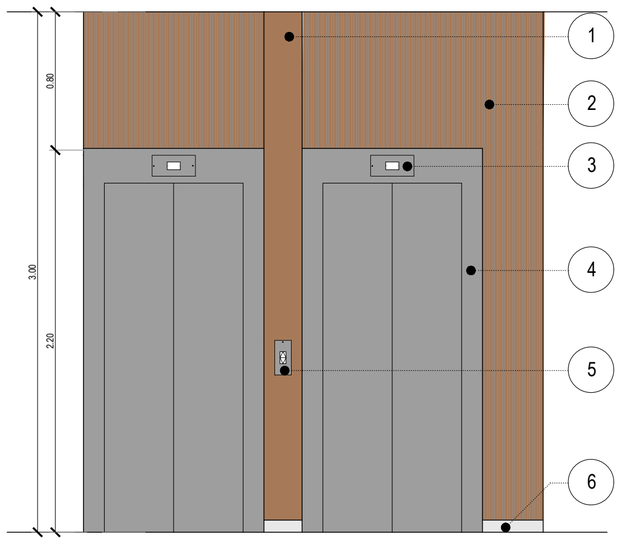

VISTA -TIPOLOGIA 1

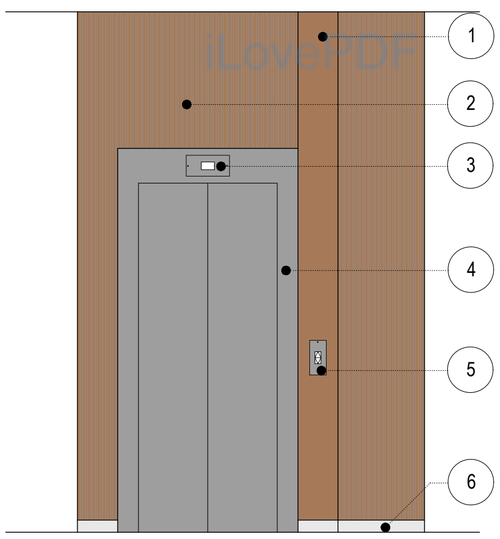

VISTA -TIPOLOGIA 2

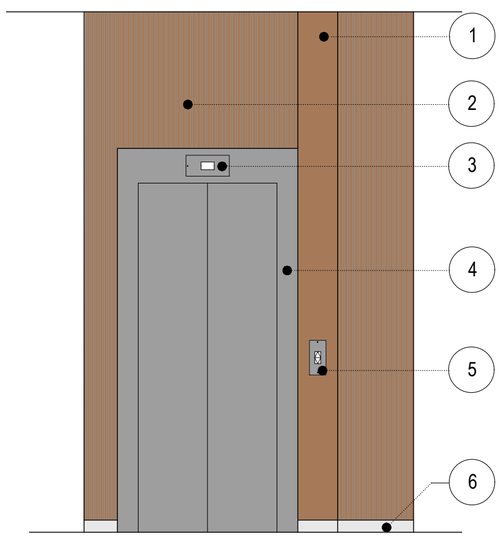

VISTA -TIPOLOGIA 3

DETALLE PATRON REVESTIMIENTO ABASTONADO

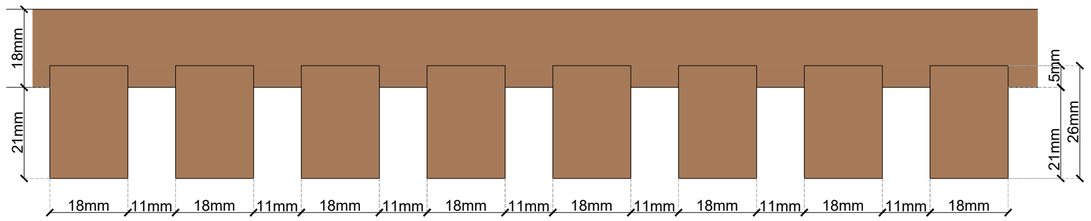

UBICACION

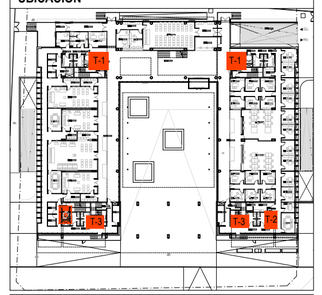

SIMBOLOGIA

REFERENCIAS

1- REVESTIMIENTO MELAMINICO 18mm, tipo FAPLAC Linea Nature Roble Americano.

2- REVESTIMIENTO MELAMINICO TIPO ABASTONADO, DE LISTONES DE MELAMINA tipo FAPLAC 18mm - Linea Nature Roble Americano, dispuestos verticalmente segun patron indicado.

3- INDICADOR DE NIVEL CABINA.

4-FRENTE ASCENSOR.

5-LLAMADOR CABINA.

6-ZOCALO GRANITO.

NOTAS

TODAS LAS CANTIDADES, SUPERFICIES Y DIMENSIONES AQUI DESCRIPTAS SON INDICATIVAS Y A LOS FINES DE LA COTIZACION DE LOS TRABAJOS, LAS MISMAS DEBERAN SER VERIFICADAS EN SU TOTALIDAD EN OBRA, BAJO LA EXCLUSIVA RESPONSABILIDAD DEL CONTRATISTA.
LOS TRABAJOS A COTIZAR DEBEN INCLUIR TODOS LOS RUBROS Y SUBRUBROS NECESARIOS, A FIN DE LOGRAR LA TERMINACION INDICADA EN EL PLANO.

PODER JUDICIAL
RIO NEGRO

AREA DE INFRAESTRUCTURA Y ARQUITECTURA

OBRA: COMPLEJO JUDICIAL CIUDAD CIPOLLETTI

LUGAR: CIPOLLETTI

PLANO: REVESTIMIENTO ASCENSOR | ESCALA 1:25/1:1

ARCHIVO: CJCC_AR-DETALLE FRENTE ASCENSOR

iLovePDF

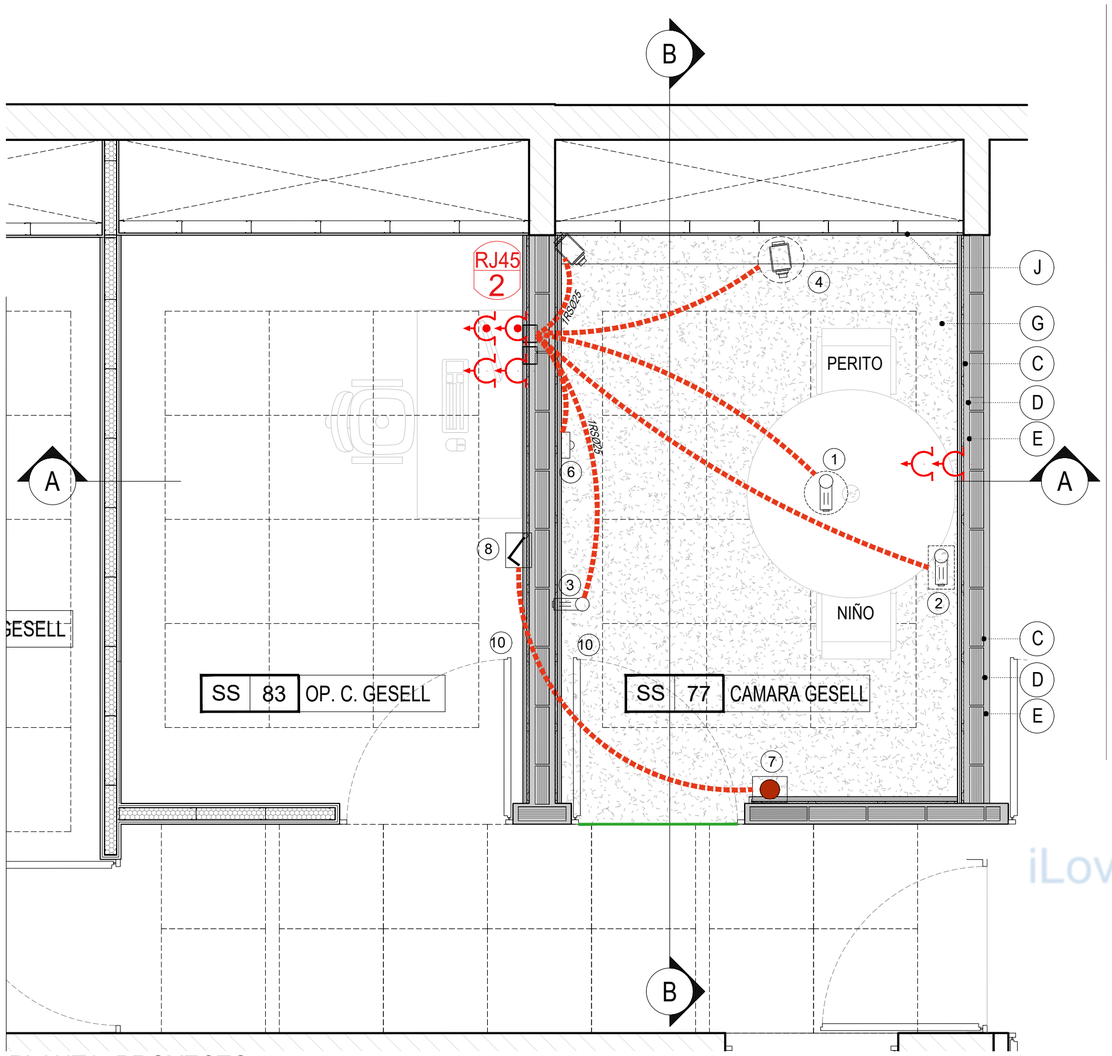

PLANTA PROYECTO

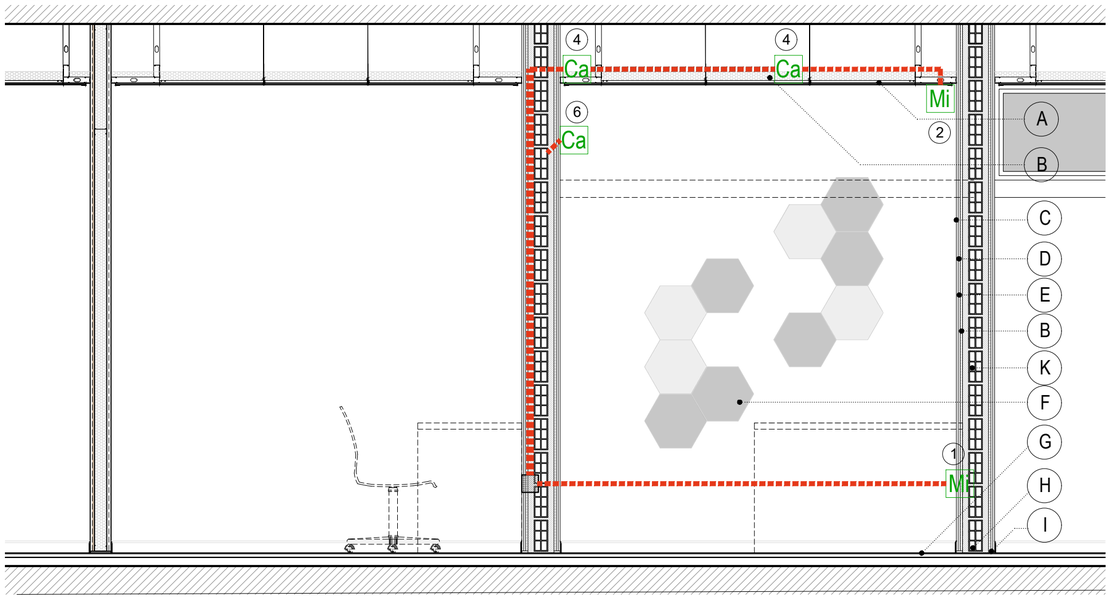

CORTE A-A

CORTE B-B

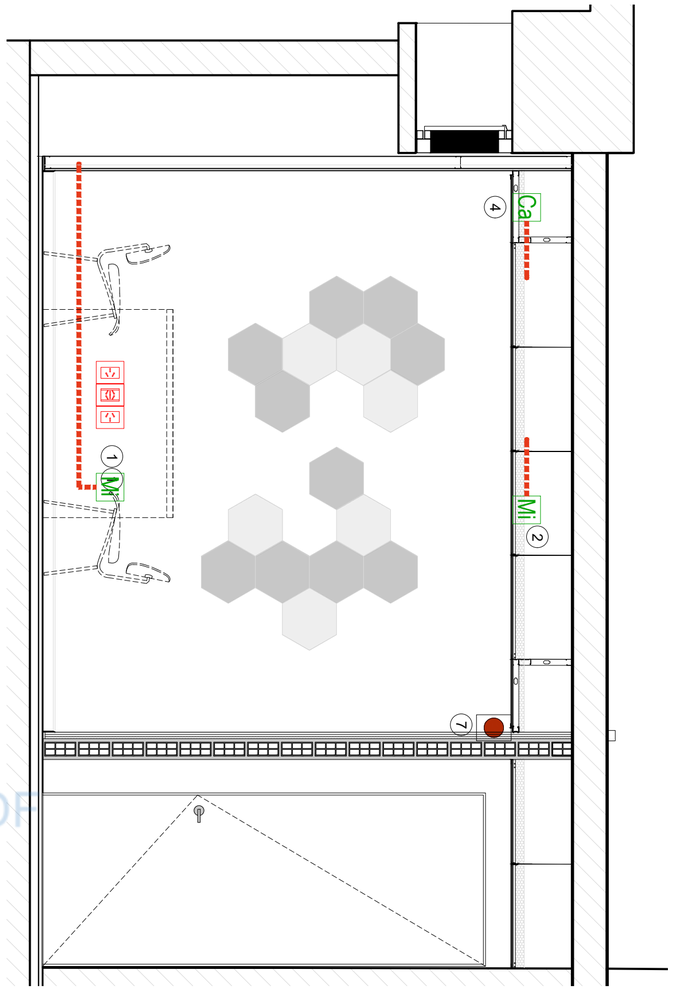

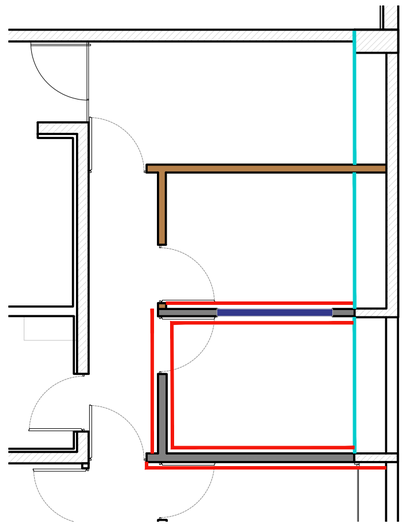

PLANO DE INTERVENCION

UBICACION

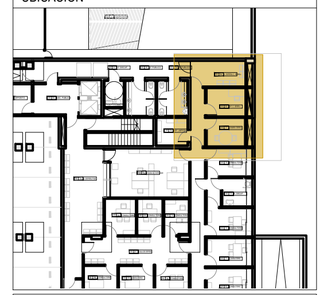

SIMBOLOGIA

	Ficha RJ45 Datos - Puestos de red
	2 Tomacorrientes 2x10 A+T Alimentacion normal
	1Tomacorriente 2x10 A+T Alimentacion normal -Altura 2m o S/Cielorraso
	2 Tomacorrientes 2x10 A+T Alimentacion UPS
	Microfono
	Ubicacion Televisor - Face Plate ficha HDMI
	Proyector
	Camara IP
	Antena de Wi-Fi
	Parlante
	Caja de registro 10x10

REFERENCIAS

1- Micrófono de mesa
2- Micrófono de cielorraso
3- Micrófono de pared
4- Cámara 1 (toma ajustada al NNA)
5- Cámara 2 (toma amplia)
6- Cámara Web
7- Luz de aviso
8- Pulsador luz aviso
9- Caja de registro operador
10- Puerta acustica s/ETP y Planilla de Carp.

CONSTRUCTIVAS:

A- Placa de cielorraso desmontable acustico de de lana mineral tipo Knauf Thermatex Termofon VT.
B- Aislacion acustica Lana de Poliester 50mm.
C- Placa de roca de yeso tipo Diamant de Knauf o ACU60 de Durlock.
D- Aislante acustico multiproposito de vinilo de alta densidad tipo Fonac Barrier Acustico.
E- Panel de OSB de 11mm.
F - Paneles acusticos fono absorbentes decorativos hexagonales tipo Acusticos Indigo.
G- Piso de alfombra a colocar sobre granitico existente color a definir por la inspeccion de obra.
H- Zocalo de PVC color a definir.
I- Banda selladora de neoprene a colocarse en todos los encuentros entre perfiles, mamposteria y/o pisos.
J- Placa cementicia tipo Aquapanel de Knauf e:12.5mm
K- Muro de mamposteria de ladrillo hueco 8x18x33

PLANO DE INTERVENCION

- Tabique de doble emplacado, con placa de OSB 11mm, Barrier Acustico de 3mm y terminacion con placa de yeso acustica tipo ACU60 o Diamant. Aislacion interna celulosa proyectada.
- Completar vano existente con mamposteria idem existente (bloque ceramico 8x18x33)
- Completar vano existente con mamposteria idem existente (bloque ceramico 8x18x33)
- Revestimiento s/mamposteria con estructura de perfil omega, aislacion de lana de poliester, OSB 11mm, Barrier Acustico de 3mm y terminacion con placa de yeso acustica tipo ACU60 o Diamant
- Cerramiento de palca simple cementicia de 12.5mm de espesor tipo Aquapanel similar y/o equivalente.

NOTAS

LAS CAJAS Y/O FACE PLATE A LA VISTAS DEBEN ALINEARSE VERTICAL Y HORIZONTALMENTE. TODAS LAS CANTIDADES, SUPERFICIES Y DIMENSIONES AQUI DESCRIPTAS SON INDICATIVAS Y A LOS FINES DE LA COTIZACION DE LA OBRA, LAS MISMAS DEBERAN SER VERIFICADAS EN SU TOTALIDAD EN OBRA, BAJO LA EXCLUSIVA RESPONSABILIDAD DEL CONTRATISTA.

PODER JUDICIAL
RIO NEGRO

AREA DE INFRAESTRUCTURA Y ARQUITECTURA

OBRA: COMPLEJO JUDICIAL CIUDAD DE CIPOLLETTI

LUGAR: CIPOLLETTI

PLANO: SALA CAMARA GESELL

ESCALA 1:25

iLovePDF

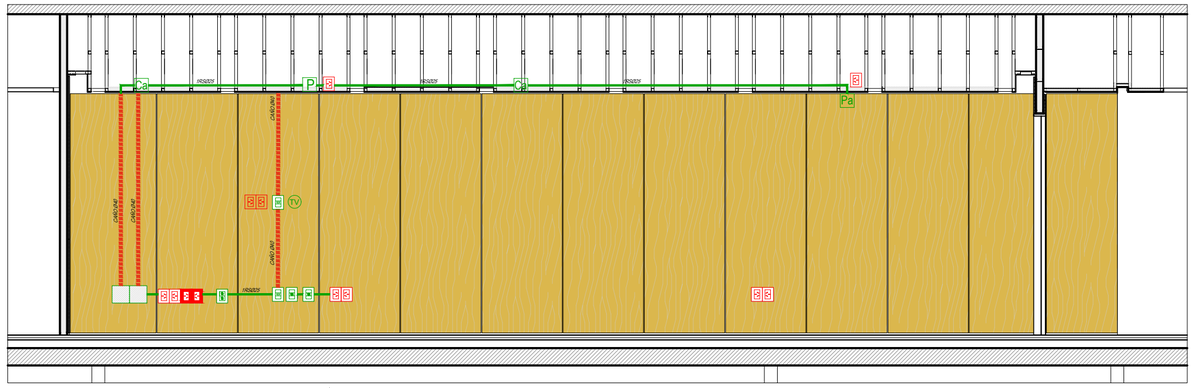

CORTE A-A

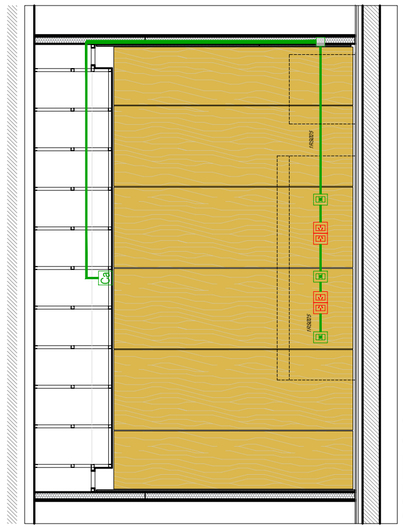

CORTE C-C

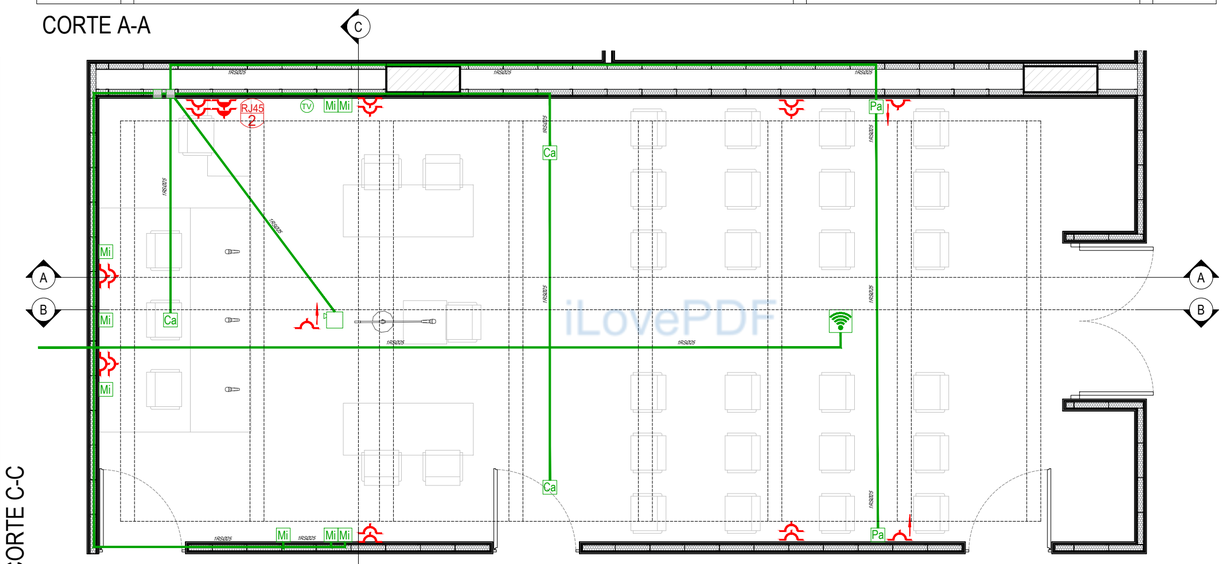

PLANTA

CORTE B-B

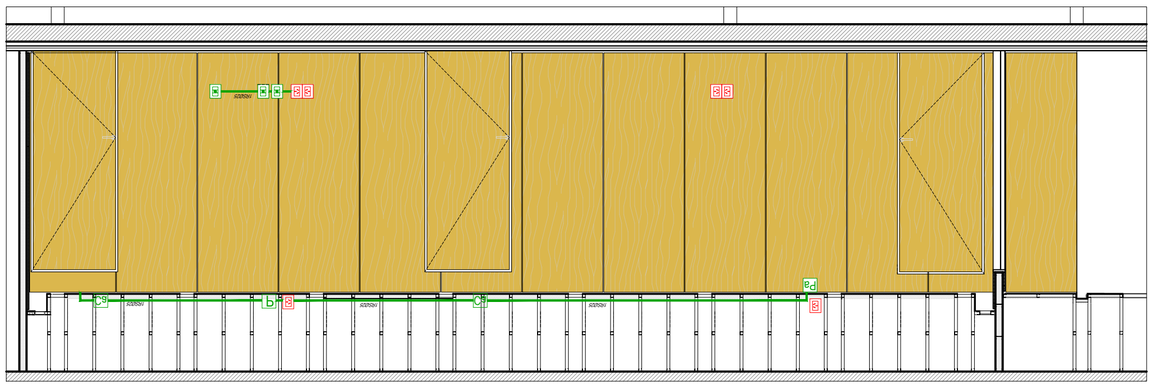

UBICACION

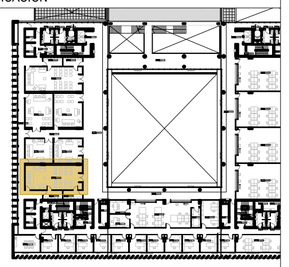

SIMBOLOGIA

	Ficha RJ45 Datos - Puestos de red
	2 Tomacorrientes 2x10 A+T Alimentacion normal
	1TomacorrienteE 2x10 A+T Alimentacion normal -Altura 2m o S/Cielorraso
	2 Tomacorrientes 2x10 A+T Alimentacion UPS
	Microfono
	Ubicacion Televisor - Face Plate ficha HDMI
	Proyector
	Camara IP
	Antena de Wi-Fi
	Parlante
	Caja de registro 10x10

REFERENCIAS

NOTAS

LAS CAJAS Y/O FACE PLATE A LA VISTAS DEBEN ALINEARSE VERTICAL Y HORIZONTALMENTE. TODAS LAS CANTIDADES, SUPERFICIES Y DIMENSIONES AQUI DESCRIPTAS SON INDICATIVAS Y A LOS FINES DE LA COTIZACION DE LA OBRA, LAS MISMAS DEBERAN SER VERIFICADAS EN SU TOTALIDAD EN OBRA, BAJO LA EXCLUSIVA RESPONSABILIDAD DEL CONTRATISTA.

PODER JUDICIAL
RIO NEGRO

AREA DE INFRAESTRUCTURA Y ARQUITECTURA

OBRA: COMPLEJO JUDICIAL CIUDAD DE CIPOLLETTI

LUGAR: CIPOLLETTI

PLANO: DETALLE SALA AUDIENCIA CIVIL

ESCALA 1:50

iLovePDF

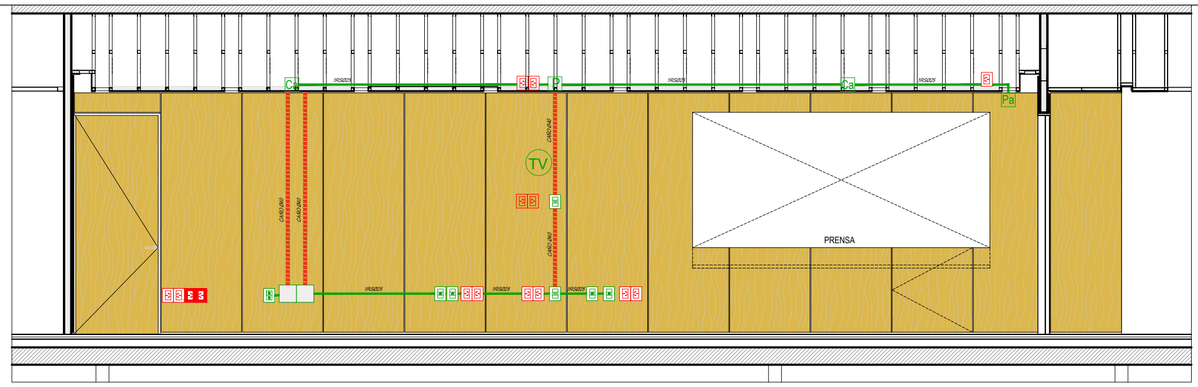

CORTE A-A

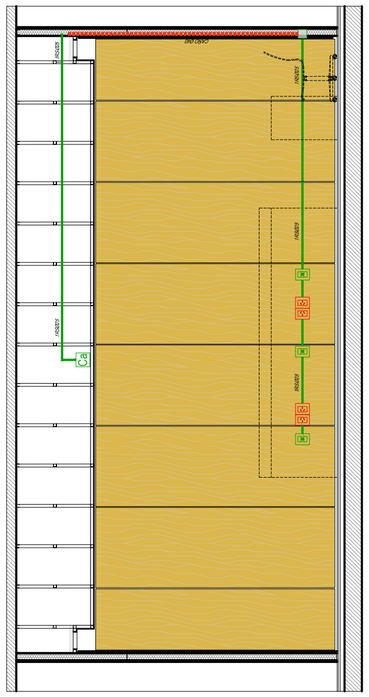

CORTE C-C

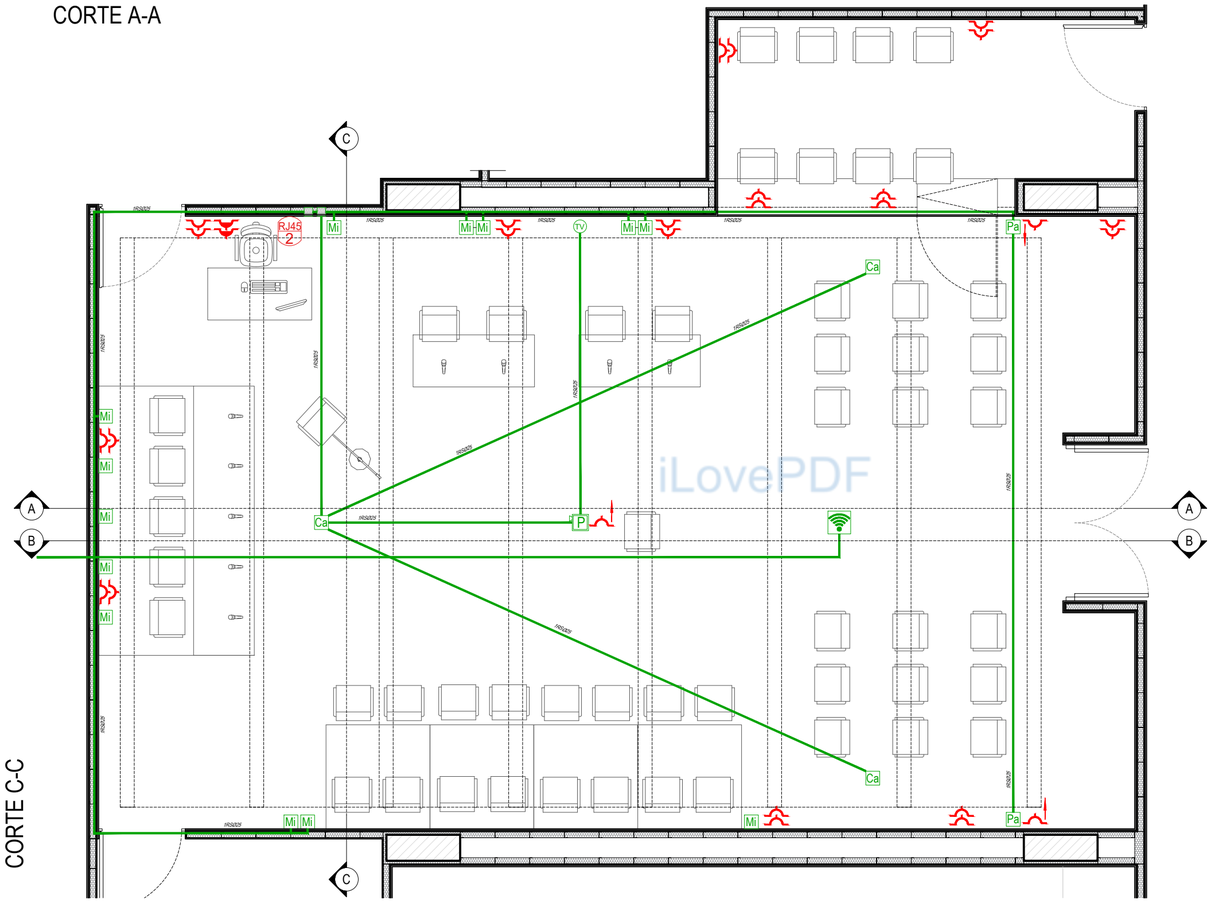

PLANTA

CORTE B-B

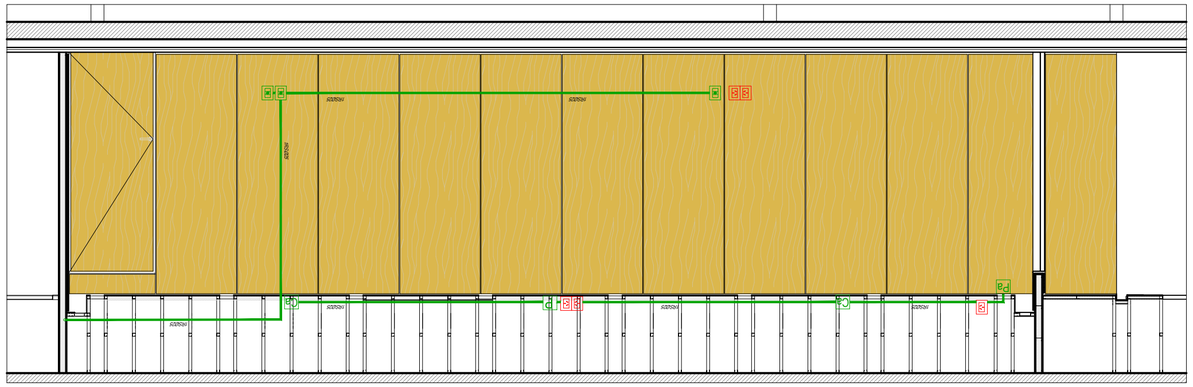

UBICACION

SIMBOLOGIA

	Ficha RJ45 Datos - Puestos de red
	2 Tomacorrientes 2x10 A+T Alimentacion normal
	1Tomacorriente 2x10 A+T Alimentacion normal -Altura 2m o S/Cielorraso
	2 Tomacorrientes 2x10 A+T Alimentacion UPS
	Microfono
	Ubicacion Televisor - Face Plate ficha HDMI
	Proyector
	Camara IP
	Antena de Wi-Fi
	Parlante
	Caja de registro 10x10

REFERENCIAS

NOTAS

LAS CAJAS Y/O FACE PLATE A LA VISTAS DEBEN ALINEARSE VERTICAL Y HORIZONTALMENTE. TODAS LAS CANTIDADES, SUPERFICIES Y DIMENSIONES AQUI DESCRIPTAS SON INDICATIVAS Y A LOS FINES DE LA COTIZACION DE LA OBRA, LAS MISMAS DEBERAN SER VERIFICADAS EN SU TOTALIDAD EN OBRA, BAJO LA EXCLUSIVA RESPONSABILIDAD DEL CONTRATISTA.

PODER JUDICIAL
RIO NEGRO

AREA DE INFRAESTRUCTURA Y ARQUITECTURA

OBRA: COMPLEJO JUDICIAL CIUDAD DE CIPOLLETTI

LUGAR: CIPOLLETTI

PLANO: DETALLE SALA AUDIENCIA PENAL

ESCALA 1:50

iLovePDF