
SS 10 JEF. MANT.
SS 03 OF. MANTENIMIENTO
SS 02 CHOFERES
SS 06 SALA CONTROL BMS
SS 04 OFFICE
SS 05 DEPOSITO
SS 07 5º PUBLICO
SS 08 5º PUBLICO
SS 9 5º DISCAP.
SS 85 ASC. PUBLICO
SS 86 DEPOSITO
SS 11 SEGURIDAD
SS 12 ACCESO POR RAMPA NORTE
SS 87 DEPOSITO RET. AIRE
SS 13 DEP. SECUESTROS
EXT. 3 RAMPA NORTE
SS 14 DEPOSITO
SS 15 INTEGRAL TESTIGOS
SS 24 OF. MONITOREO POLICIAL
SS 19 S. RUEDA PERS.
SS 18 SECTOR TESTIGOS
SS 17 OF. ENTREVISTAS
SS 16 OF. ENTREVISTAS
SS 10 OF. POLICIA
SS 21 ASC. DETENIDO
SS 20 OFFICE
SS 22 S. ALCAIDIA
SS 23 S. ALCAIDIA
SS 25 ASC. PRIVADO
SS 26 S. MENORES
SS 27 S. MENORES
SS 28 CELDAS Nº MAY.
SS 29 CELDAS Nº MAY.
SS 30 CELDAS Nº MAY.
SS 31 CELDAS Nº MAY.
SS 32 CELDAS Nº MAY.
SS 37 CELDAS Nº MAY.
SS 31 DEPOSITO
SS 34 LOCKERS
SS 33 LOCUTORIO CELDAS
SS 36 VIP PERS ALCAIDIA
SS 01 IST. CUBIERTO
SS 40 DEP. MANT.
SS 41 TALLER MANT.
SS 42 DEPOSITO
SS 43 SANIT. PERS.
SS 44 SANIT. PERS.
SS 45 OFFICE
SS 46 DEPOSITO
SS 47 DEPOSITO
SS 48 DIST. - BF - INC
SS 38 SALA MED. ENERGIA
SS 39 SALA TRANSFORMADORES
EXT. 2 RAMPA ESTE
SS 81 5º DISCAP.
SS 80 5º PUBLICO
SS 79 5º PUBLICO
SS 84 S. ESPERA C. GESELL
SS 83 DEPOSITO
SS 82 ASC. PUBLICO
SS 83 OP. C. GESELL
SS 77 CAMARA GESELL
TYP 78 DEP. LIMPIEZA
SS 76 CONSULTORIO
C-BO
SS 73 S. DISCAP.
C-BO
SS 72 CONSULTORIO
C-BO
SS 71 CONSULTORIO
C-BO
SS 63 CONSULTORIO
C-BO
SS 62 CONSULTORIO
C-BO
SS 56 S. DISCAP.
C-BO
SS 61 CONSULTORIO
C-BO
SS 60 CONSULTORIO
C-BO
G03
G03
SS 75 S. ESPERA PUB.
SS 74 S. ADM.M. ENTRADAS
SS 66 CONSULTORIO
SS 69 CONSULTORIO
SS 70 CONSULTORIO
SS 67 SALA DE ESPERA
SS 68 CONSULTORIO
SS 65 CONSULTORIO
SS 64 CONSULTORIO
SS 57 OFICCE
SS 58 SP PRIVADO
SS 59 SALA REUNION CMF
SS 55 DEPOSITO
SS 54 ACC. RAMPA SUR
SS 53 DEP. RESIDUOS
SS 52 SEGURIDAD
SS 51 ASC PRIVADO
SS 50 DEP. LIMPIEZA
SS 49 ASC PRIVADO
2.35
2.35
2.35
2.35
2.35
EXT. 1 RAMPA SUR

PLIEGO DE CONSULTA

UBICACION

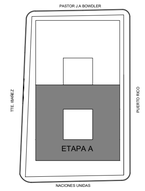

SIMBOLOGIA

REFERENCIAS

G - GUARDADO	
G-01	LATERAL DESPACHOS
G-03	GUARDADOS BAJO MESA DE ENTRADAS ABIERTOS OFICINAS JUDICIALES
G-04	GUARDADOS BAJO,ABIERTO Y GUARDADO ALTO OFICINAS JUDICIALES
G-04A	GUARDADOS BAJO,ABIERTO Y GUARDADO ALTO OFICINAS JUDICIALES - Modulo Ajuste
G-05	GUARDADOS CON PUERTAS OFICINAS JUDICIALES
G-05A	GUARDADOS CON PUERTAS OFICINAS JUDICIALES - Modulo Ajuste
G-06	GUARDADOS C/ ESTANTES ABIERTO, ESPACIO PC. OFICINAS JUDICIALES
G-07	GUARDADO S/ DISEÑO OFICINA 2do. PISO OFICINA STJ

*El Mobiliario de guardado que se detalla y distingue como G-Guardado y se identifica con color, esta incluido en la licitación de la Obra y se complementa con la documentación de planos de detalles, cortes, y vistas del presente pliego.

*El Mobiliario de apoyo y guardado que no es fijo, como son los escritorios, carros, sillas y muebles bajos o altos de apoyo, no estan contemplados en esta obra.

C - CORTINAS	
C-BO	Cortina tipo Roller Blackout color blanca. Colocada en ganganta, accionamiento manual con cadena metalica.
C-SC	Cortina tipo Roller Sunscreen 5% color blanca. Colocada en ganganta, accionamiento manual con cadena metalica.

EQUIPAMIENTO SALAS AUDIENCIA	
	DESCRIPCION
E-01	Estrado Jueces - 3 modulos- 140/90x65. Largo total -mod. A+mod. B+mod. A: 370x65 Espacio para 5 magistrados. En Sala Multiuso.
E-02	Estrado de Jueces - 360x72,5 Espacio para 5 magistrados. En Sala Juicio por Jurado.
E-03	Estrado Fiscales/Defensores - 150x65. Espacio para 2 funcionarios. En todas las Salas: 2 por sala (1fisc./1def.)
E-04	Mesa Operador - 80x50 Espacop para un operador. En todas las Salas: 1 por sala.
E-05	Estrado de Jueces - 230x72,5 Espacio para 3 magistrados. En Salas medianas y chicas.

NOTAS

PODER JUDICIAL
RIO NEGRO


AREA DE INFRAESTRUCTURA Y ARQUITECTURA


OBRA: COMPLEJO JUDICIAL CIUDAD DE CIPOLLETTI

LUGAR: CIPOLLETTI


PLANO: PANELERIA Y EQUIPAMIENTO FIJO SS | ESCALA 1:100


CAJA RELOJ
EXT 4 ACCESO SERV
PB 01 ACC. SERVICIO
PB 02 PRIVADO
PB 03 LACTARIO
PB 04 CONTROL POLICIAL
PB 34 CIRCULACION
PB 35 OFICINA PRIVADA
PB 36 OFICINA PRIVADA
PB 37 SALA CAPACITACION
PB 38 ESPERA PUBLICO
PB 39 INFORMES
PB 40 WALL ACCESO
PB 55 S° PUBLICO
PB 56 S° PUBLICO
PB 57 S° DISCAP.
PB 08 S. ESP. DETENIDO
PB 09 S. ESP. DETENIDO
PB 10 ASCENSOR
PB 11 ASCENSOR PUBLICO
PB 12 ESCALERA
PB 13 SALA TESTIGO
PB 14 SALA TESTIGO
PB 15 S. DE JUICIOS-A
PB 16 S. DE ACUERDOS
PB 17 S. DE JUICIOS-B
PB 18 SALA TESTIGOS
PB 19 SALA PRENSA
PB 33 ESPERA PUBLICO
PB 21 S. DE ACUERDOS
PB 22 S. DE JUICIOS-A
PB 20 S. DE JUICIOS-B
PB 23 SALA TESTIGOS
PB 24 SALA TESTIGOS
PB 25 S. ESP. DETENIDO
PB 26 S. ESP. DETENIDO
PB 27 ASC° DETENIDO
PB 31 ASC° DETENIDO
PB 32 RACKS
PB 30 ASC° PRIVADO
PB 28 P. PERSONAL
PB 29 P. PERSONAL
PUERTA DE ACCESO CORREDIZA
PUERTA DE ACCESO CORREDIZA
EXT 03 RAMPA COCHERAS
ACCESO VEHICULAR COCHERAS
EGRESO VEHICULAR COCHERAS
CAJA RELOJ
PB 42 S° DISCAP.
PB 43 S° PUBLICO
PB 44 P° PUBLICO
PB 45 ASCENSOR PUBLICO
PB 46 ESCALERA
PB 47 DEP. LIMPIEZA
PB 48 45 D. FISCALES
PB 49 D. FISCALES
PB 50 D. FISCALES
PB 51 D. FISCALES
PB 52 D. FISCALES
PB 53 D. FISCALES
PB 54 D. FISCALES
PB 55 D. FISCALES
PB 56 D. FISCALES
PB 57 D. FISCALES
PB 58 SALA DIET.
PB 80 DENUNCIA
PB 81 DENUNCIA
PB 82 DENUNCIA
PB 77 DENUNCIA
PB 78 DENUNCIA
PB 79 DENUNCIA
PB 76 OF. JUDICIAL
PB 74 OF. JUDICIAL
PB 75 CIRCULACION
PB 71 ENTREVISTA
PB 72 ENTREVISTA
PB 73 ASIST. SOCIAL
PB 65 PSICOLOGO
PB 69 PSICOLOGO
PB 70 ASIST. SOCIAL
PB 64 ESCALERA
PB 63 RACKS
PB 65 S/P LIMPIEZA
PB 66 OFFICE
PB 67 ASC° PRIVADO
PB 62 ASC° PRIVADO
PB 60 P. PERSONAL
PB 61 P. PERSONAL
PF SOLDO
PASILLO 1.20
PASILLO 3.75
PASILLO 2.61
PASILLO 3.63
PASILLO 3.63

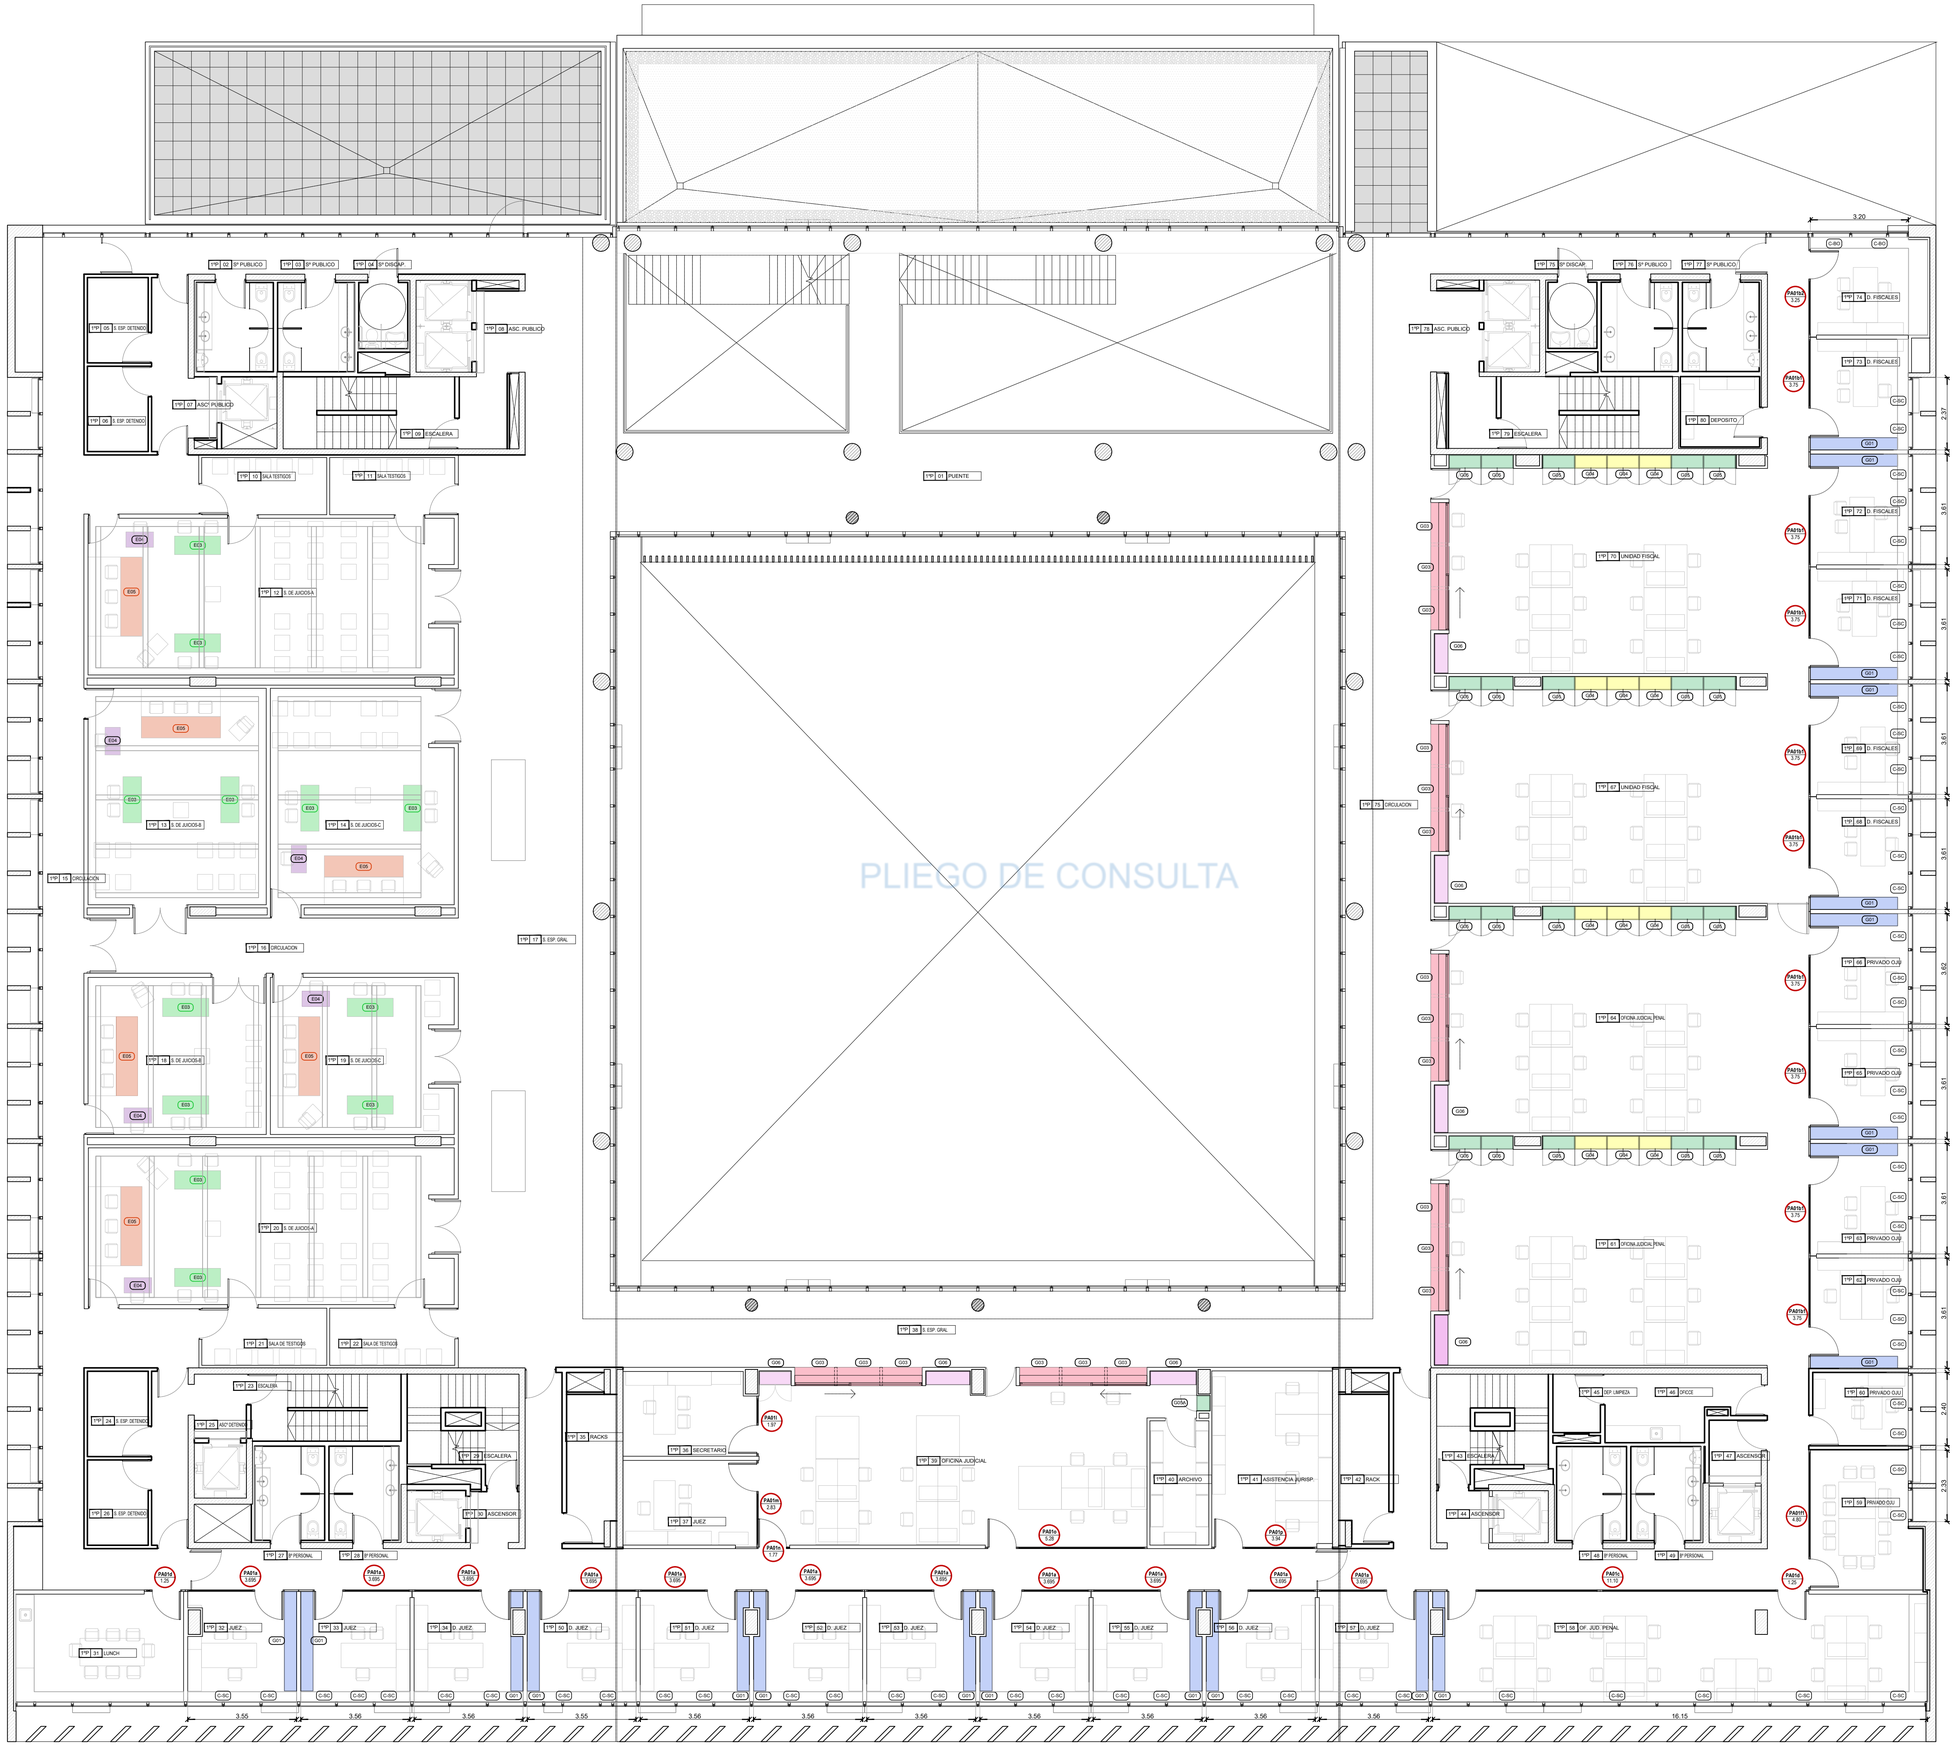
TYP 01 PUENTE
TYP 02 S/ PUBLICO
TYP 03 S/ PUBLICO
TYP 04 S/ DISCAP.
TYP 05 S. ESP. DETENIDO
TYP 06 S. ESP. DETENIDO
TYP 07 ASC/ PUBLICO
TYP 08 ASC. PUBLICO
TYP 09 ESCALERA
TYP 10 SALA TESTIGOS
TYP 11 SALA TESTIGOS
TYP 12 S. DE JUICIO/A
TYP 13 S. DE JUICIO/B
TYP 14 S. DE JUICIO/C
TYP 15 CIRCULACION
TYP 16 CIRCULACION
TYP 17 S. ESP. GRAL
TYP 18 S. DE JUICIO/B
TYP 19 S. DE JUICIO/C
TYP 20 S. DE JUICIO/A
TYP 21 SALA DE TESTIGOS
TYP 22 SALA DE TESTIGOS
TYP 23 ESCALERA
TYP 24 S. ESP. DETENIDO
TYP 25 ASC/ DETENIDO
TYP 26 S. ESP. DETENIDO
TYP 27 P/ PERSONAL
TYP 28 ESCALERA
TYP 29 P/ PERSONAL
TYP 30 ASCENSOR
TYP 31 LUNCH
TYP 32 JUEZ
TYP 33 JUEZ
TYP 34 D. JUEZ
TYP 35 RACKS
TYP 36 SECRETARIO
TYP 37 JUEZ
TYP 38 S. ESP. GRAL
TYP 39 OFICINA JUDICIAL
TYP 40 ARCHIVO
TYP 41 ASISTENCIA JURISP.
TYP 42 RACK
TYP 43 ESCALERA
TYP 44 ASCENSOR
TYP 45 S/P. LIMPIEZA
TYP 46 OFICE
TYP 47 ASCENSOR
TYP 48 P/ PERSONAL
TYP 49 P/ PERSONAL
TYP 50 D. JUEZ
TYP 51 D. JUEZ
TYP 52 D. JUEZ
TYP 53 D. JUEZ
TYP 54 D. JUEZ
TYP 55 D. JUEZ
TYP 56 D. JUEZ
TYP 57 D. JUEZ
TYP 58 OF. JUD. PENAL
TYP 59 OFICINA JUDICIAL
TYP 60 OFICINA JUDICIAL
TYP 61 OFICINA JUDICIAL
TYP 62 OFICINA JUDICIAL
TYP 63 OFICINA JUDICIAL
TYP 64 OFICINA JUDICIAL
TYP 65 OFICINA JUDICIAL
TYP 66 OFICINA JUDICIAL
TYP 67 OFICINA JUDICIAL
TYP 68 OFICINA JUDICIAL
TYP 69 OFICINA JUDICIAL
TYP 70 OFICINA JUDICIAL
TYP 71 OFICINA JUDICIAL
TYP 72 OFICINA JUDICIAL
TYP 73 OFICINA JUDICIAL
TYP 74 OFICINA JUDICIAL
TYP 75 CIRCULACION
TYP 76 ASC. PUBLICO
TYP 77 S/ PUBLICO
TYP 78 S/ DISCAP.
TYP 79 ESCALERA
TYP 80 DEPOSITO
PAS1a 1.20
PAS1b 1.70
PAS1c 3.75
PAS1d 1.70
PAS1e 1.70
PAS1f 1.70
PAS1g 1.70
PAS1h 1.70
PAS1i 1.70
PAS1j 1.70
PAS2a 1.20
PAS2b 1.65
PAS2c 1.65
PAS2d 1.65
PAS3a 1.65
PAS3b 1.65
PAS3c 1.65
PAS4a 1.65
PAS4b 1.65
PAS4c 1.65
PAS57a 1.65
PAS57b 1.65
PAS57c 1.65
PAS57

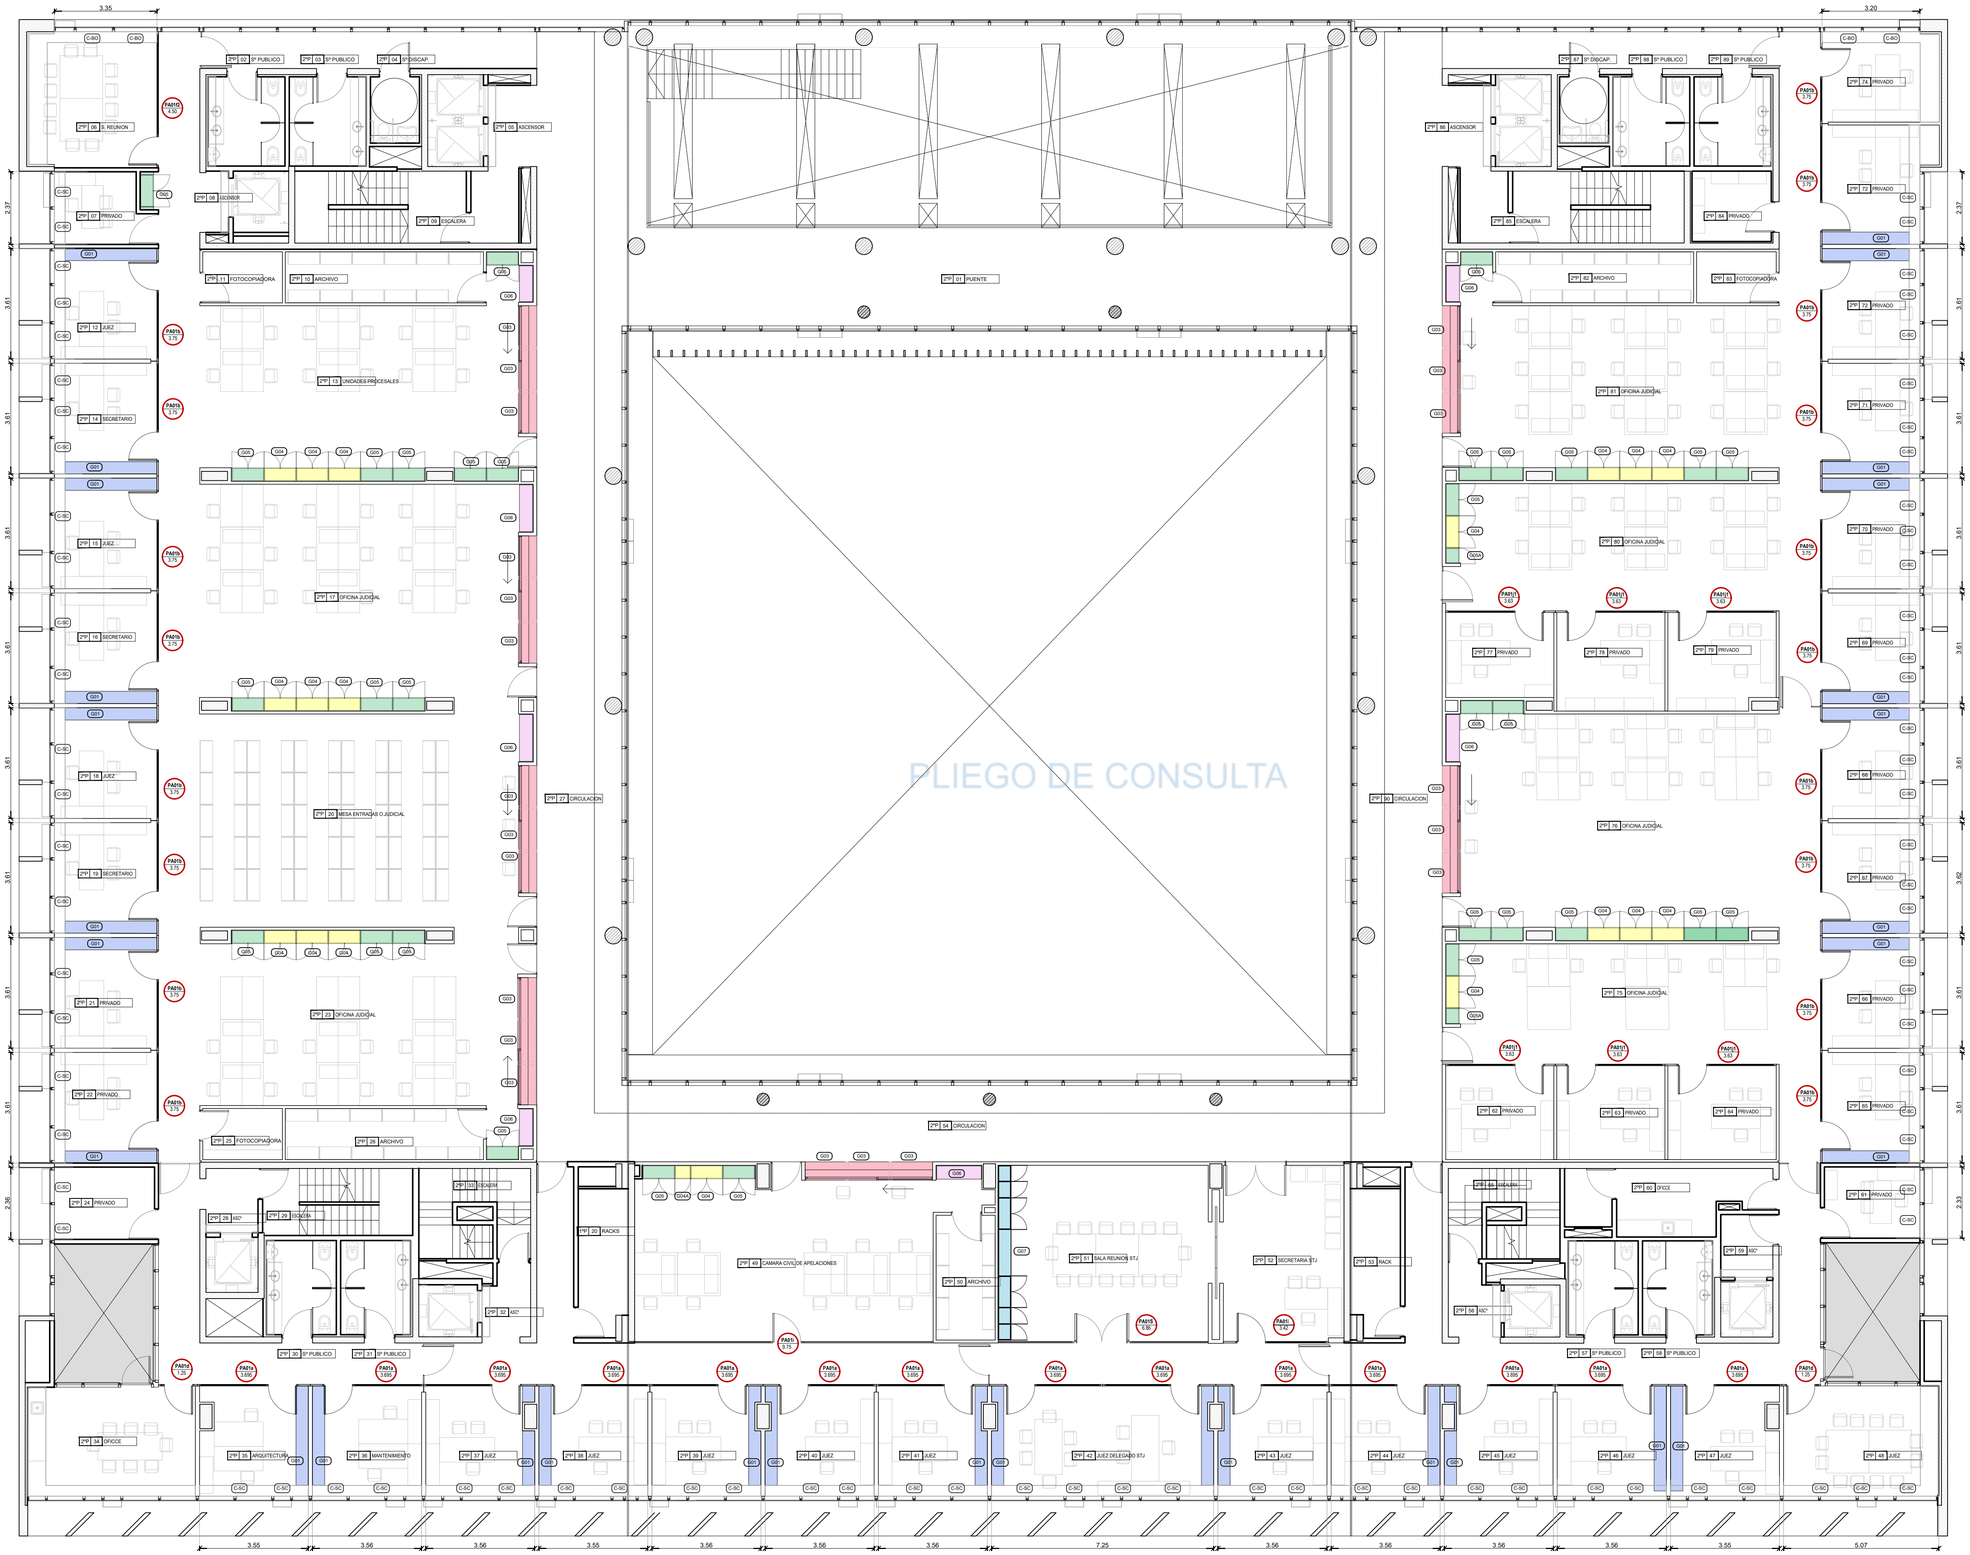

UBICACION

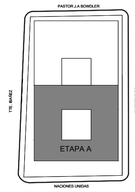

SIMBOLOGIA

REFERENCIAS

G - GUARDADO	
G-01	LATERAL DESPACHOS
G-03	GUARDADOS BAJO MESA DE ENTRADAS ABIERTOS OFICINAS JUDICIALES
G-04	GUARDADOS BAJO,ABIERTO Y GUARDADO ALTO OFICINAS JUDICIALES
G-04A	GUARDADOS BAJO,ABIERTO Y GUARDADO ALTO OFICINAS JUDICIALES - Modulo Ajuste
G-05	GUARDADOS CON PUERTAS OFICINAS JUDICIALES
G-05A	GUARDADOS CON PUERTAS OFICINAS JUDICIALES - Modulo Ajuste
G-06	GUARDADOS C/ ESTANTES ABIERTO, ESPACIO PC. OFICINAS JUDICIALES
G-07	GUARDADO S/ DISEÑO OFICINA 2do. PISO OFICINA STJ

*El Mobiliario de guardado que se detalla y distingue como G-Guardado y se identifica con color, esta incluido en la licitación de la Obra y se complementa con la documentación de planos de detalles, cortes, y vistas del presente pliego.

*El Mobiliario de apoyo y guardado que no es fijo, como son los escritorios, carros, sillas y muebles bajos o altos de apoyo, no estan contemplados en esta obra.

C - CORTINAS	
C-BO	Cortina tipo Roller Blackout color blanca. Colocada en ganganta, accionamiento manual con cadena metalica.
C-SC	Cortina tipo Roller Sunscreen 5% color blanca. Colocada en ganganta, accionamiento manual con cadena metalica.

EQUIPAMIENTO SALAS AUDIENCIA	
	DESCRIPCION
E-01	Estrado Jueces - 3 modulos- 140/90x65. Largo total -mod. A+mod. B+mod. A: 370x65 Espacio para 5 magistrados. En Sala Multiuso.
E-02	Estrado de Jueces - 360x72,5 Espacio para 5 magistrados. En Sala Juicio por Jurado.
E-03	Estrado Fiscales/Defensores - 150x65. Espacio para 2 funcionarios. En todas las Salas: 2 por sala (1fisc./1def.)
E-04	Mesa Operador - 80x50. Espacop para un operador. En todas las Salas: 1 por sala.
E-05	Estrado de Jueces - 230x72,5 Espacio para 3 magistrados. En Salas medianas y chicas.

NOTAS

PODER JUDICIAL
RIO NEGRO


AREA DE INFRAESTRUCTURA Y ARQUITECTURA

OBRA: COMPLEJO JUDICIAL CIUDAD DE CIPOLLETTI


LUGAR: CIPOLLETTI

PLANO: PANELERIA Y EQUIPAMIENTO FLIO 2P | ESCALA 1:100

ESC. 1:25
DETALLE FRENTE DE DESPACHOS PRIVADOS TIPO - F. 2
PLANTA Y VISTA

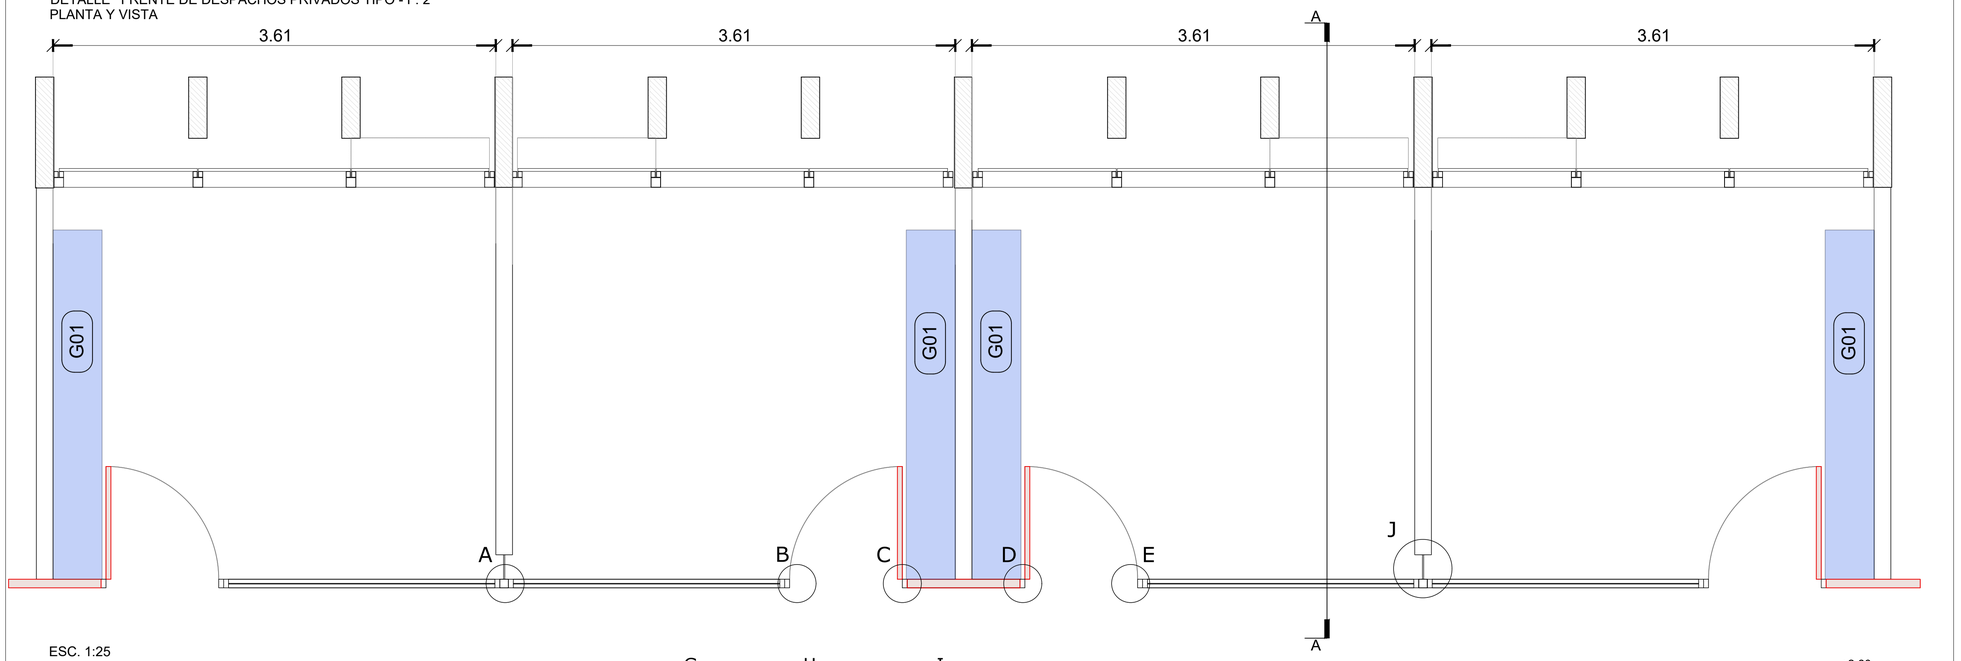


ESC. 1:25
DETALLE VISTA

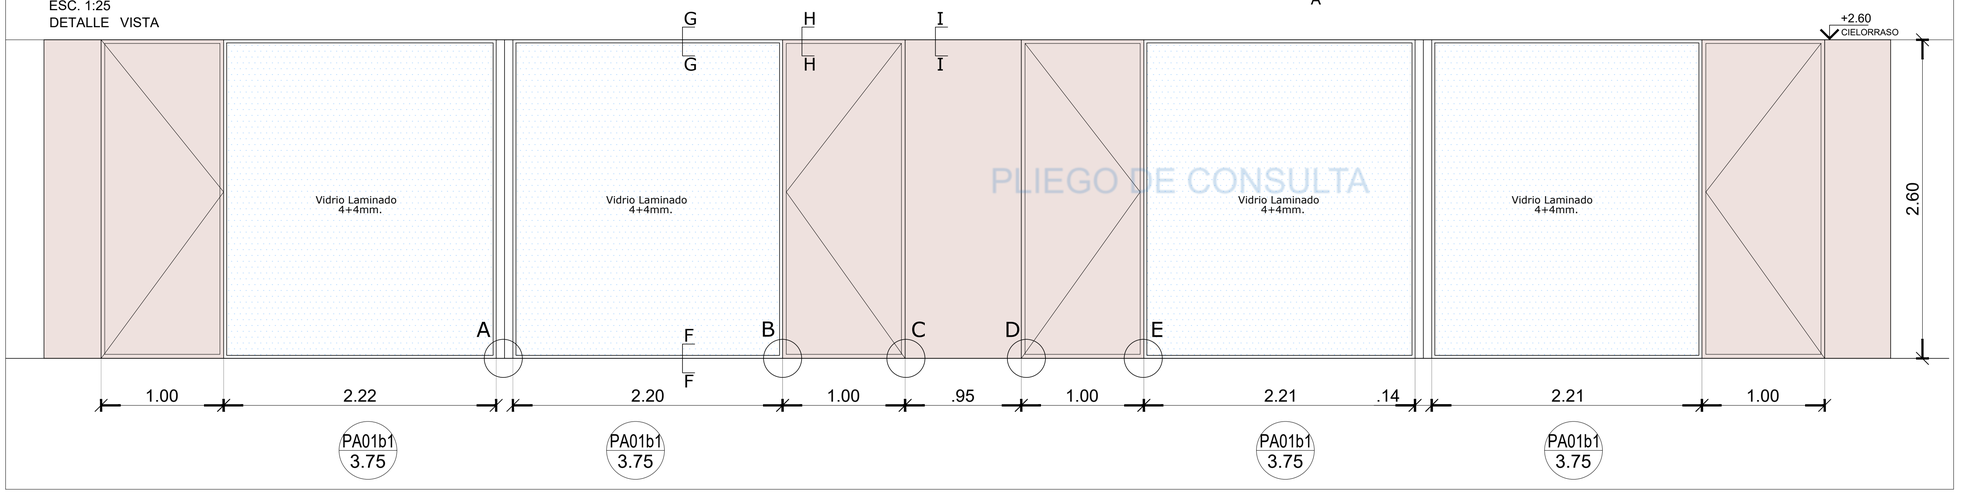


PLIEGO DE CONSULTA


ESC. 1:2
DETALLE J
CORTE VERTICAL

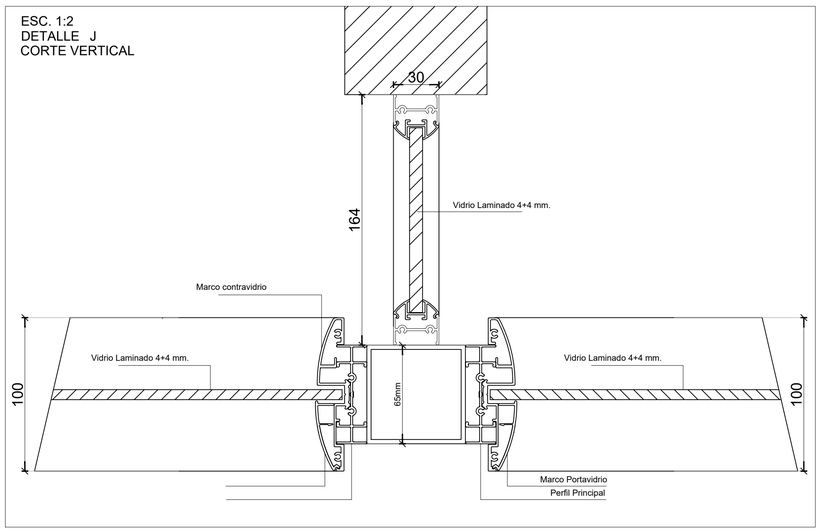

ESC. 1:25
DETALLE CORTE SECTOR A-A

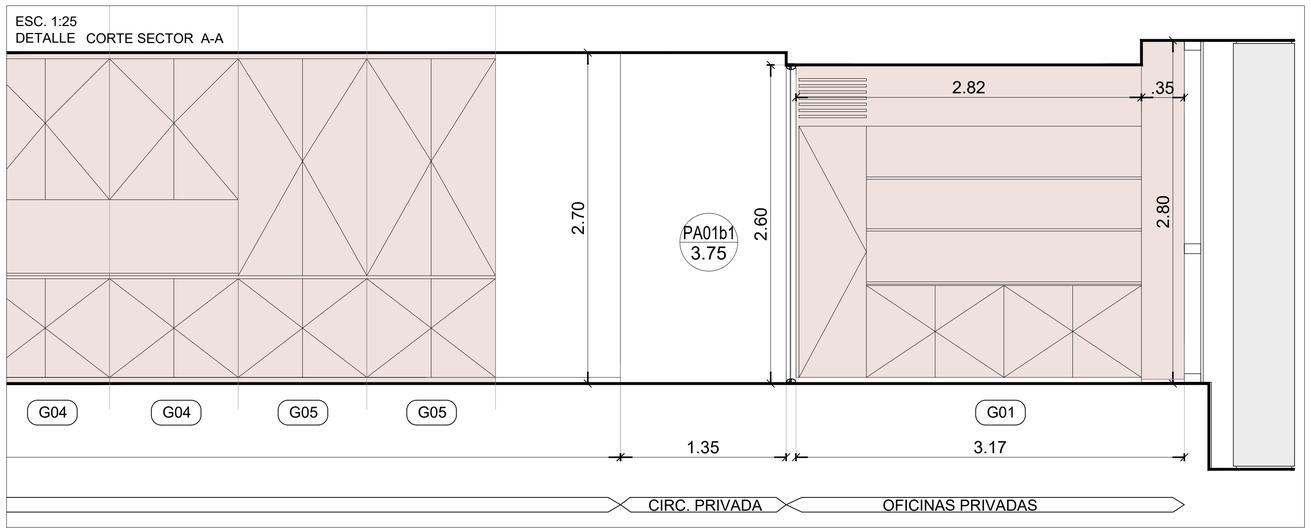

UBICACION

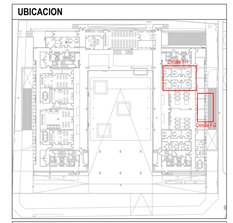

SIMBOLOGIA

REFERENCIAS

G - GUARDADO	
G-01	LATERAL DESPACHOS
G-03	GUARDADOS BAJO MESA DE ENTRADAS ABIERTOS OFICINAS JUDICIALES
G-04	GUARDADOS BAJO,ABIERTO Y GUARDADO ALTO OFICINAS JUDICIALES
G-04A	GUARDADOS BAJO,ABIERTO Y GUARDADO ALTO OFICINAS JUDICIALES - Modulo Ajuste
G-05	GUARDADOS CON PUERTAS OFICINAS JUDICIALES
G-05A	GUARDADOS CON PUERTAS OFICINAS JUDICIALES - Modulo Ajuste
G-06	GUARDADOS C/ ESTANTES ABIERTO, ESPACIO PC. OFICINAS JUDICIALES
G-07	GUARDADO S/ DISEÑO OFICINA 2do. PISO OFICINA STJ

*El Mobiliario de guardado que se detalla y distingue como G-Guardado y se identifica con color, esta incluido en la licitación de la Obra y se complementa con la documentación de planos de detalles, cortes, y vistas del presente pliego.

*El Mobiliario de apoyo y guardado que no es fijo, como son los escritorios, carros, sillas y muebles bajos o altos de apoyo, no estan contemplados en esta obra.

C - CORTINAS	
C-BO	Cortina tipo Roller Blackout color blanca. Colocada en ganganta, accionamiento manual con cadena metalica.
C-SC	Cortina tipo Roller Sunscreen 5% color blanca. Colocada en ganganta, accionamiento manual con cadena metalica.

EQUIPAMIENTO SALAS AUDIENCIA	
	DESCRIPCION
E-01	Estrado Jueces - 3 modulos- 140/90x65. Largo total -mod. A+mod. B+mod. A. 370x65 Espacio para 5 magistrados. En Sala Multiuso.
E-02	Estrado de Jueces - 360x72,5 Espacio para 5 magistrados. En Sala Juicio por Jurado.
E-03	Estrado Fiscales/Defensores - 150x65. Espacio para 2 funcionarios. En todas las Salas: 2 por sala (1fisc./1def.)
E-04	Mesa Operador - 80x50. Espacio para un operador. En todas las Salas: 1 por sala.
E-05	Estrado de Jueces - 230x72,5 Espacio para 3 magistrados. En Salas medianas y chicas.

NOTAS

La paneleria será del tipo **AWD Activewall Deluxe de Archivos Activos**, **espesor 100mm**, de piso a cielorraso -h: 2,60 / 2,70-, ajustándose en un todo a lo representado en planos de plantas, vistas y detalles especificos.

Serán de módulos compuestos por perfileria de aluminio extruido y vidrio laminado 4+4 por un lado, y puertas y ajustes de doble placa melaminica de 18mm de espesor, terminación Roble Americano con veta sentido vertical, idem revestimiento circulaciones y sectores indicados.,

Las puertas seran de 90/100cm y se compondrán por un emplacado de 45mm de espesor total, con un bastidor perimetral de madera maciza y cierres con placas de 8mm de espesor con terminación laminado plástico y cerradura tipo pomo, con botón de traba.,

La altura de la puerta será completa, es decir de piso terminado a cielorraso terminado.

PODER JUDICIAL
RIO NEGRO


AREA DE INFRAESTRUCTURA Y ARQUITECTURA

OBRA: COMPLEJO JUDICIAL CIUDAD DE CIPOLLETTI


LUGAR: CIPOLLETTI

PLANO: PANELERIA Y EQUIP. FIJO - DETALLES 1 | ESCALA VARIAS


ESC. 1:2
DETALLE A
CORTE HORIZONTAL

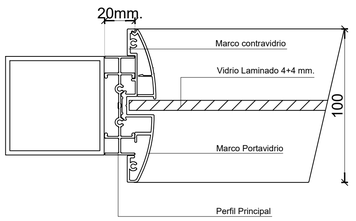


ESC. 1:2
DETALLE F
CORTE VERTICAL

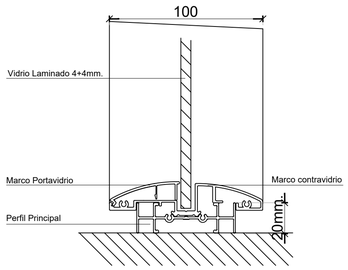


ESC. 1:2
DETALLE G
CORTE VERTICAL

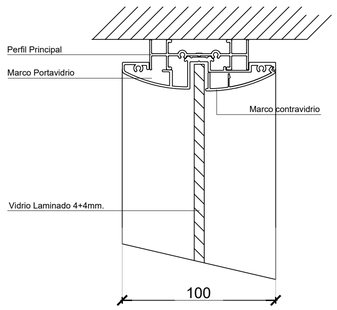


ESC. 1:2
DETALLE H
CORTE VERTICAL

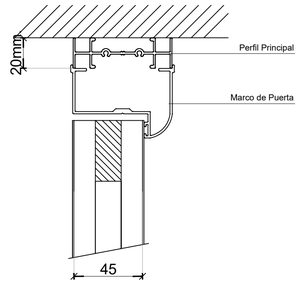


ESC. 1:2
DETALLE I
CORTE VERTICAL

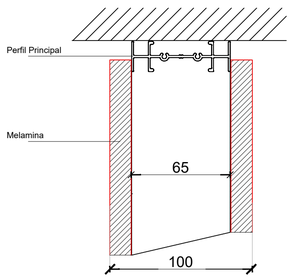


ESC. 1:25
DETALLE FRENTE DE DESPACHOS PRIVADOS INTERNOS TIPO - F. 1
PLANTA Y VISTA

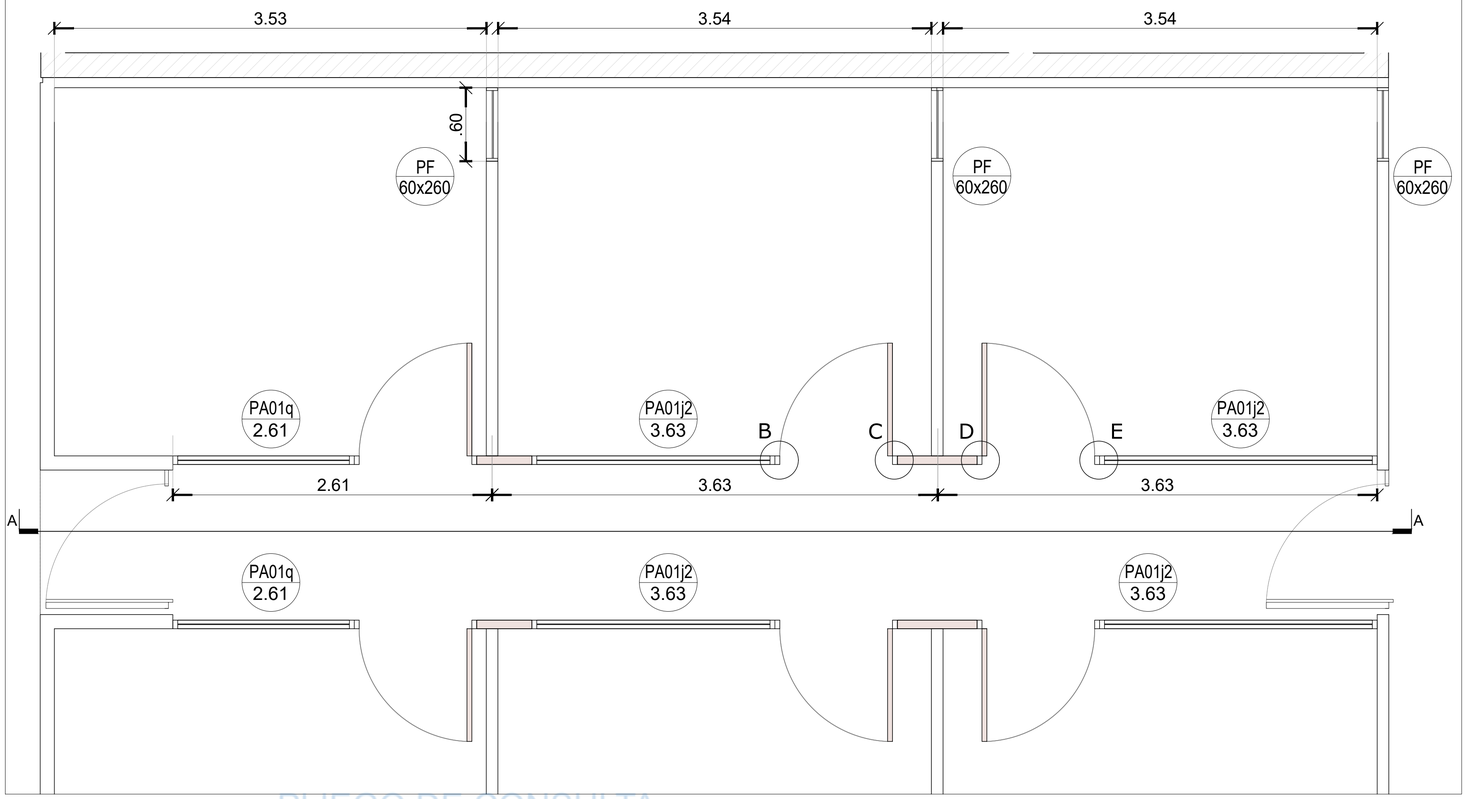

ESC. 1:25
DETALLE CORTE SECTOR A-A

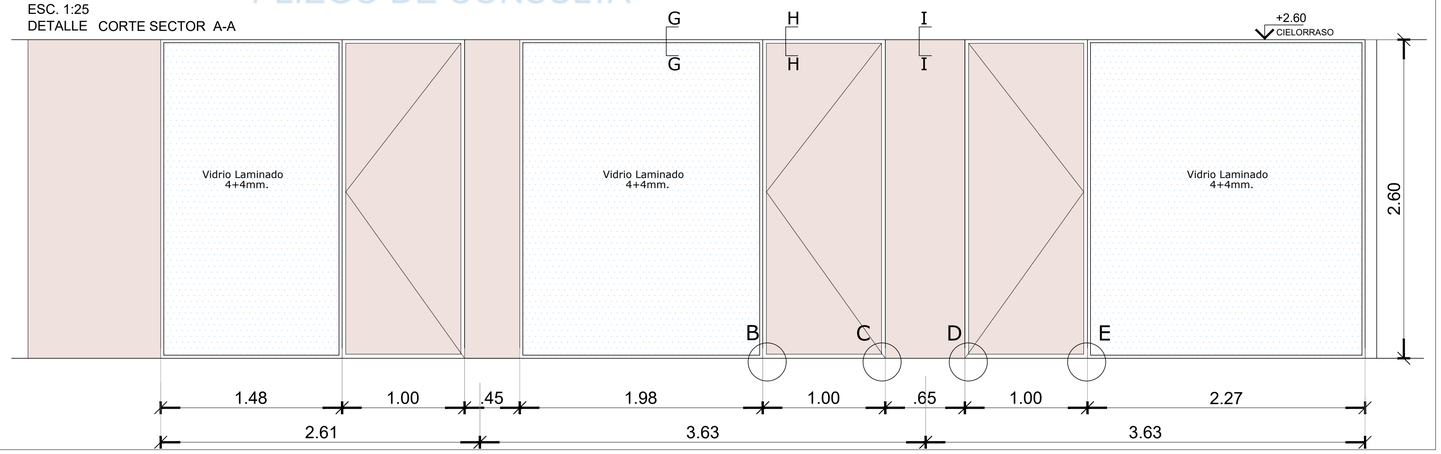


ESC. 1:2
DETALLE B-C-D-E
CORTE HORIZONTAL

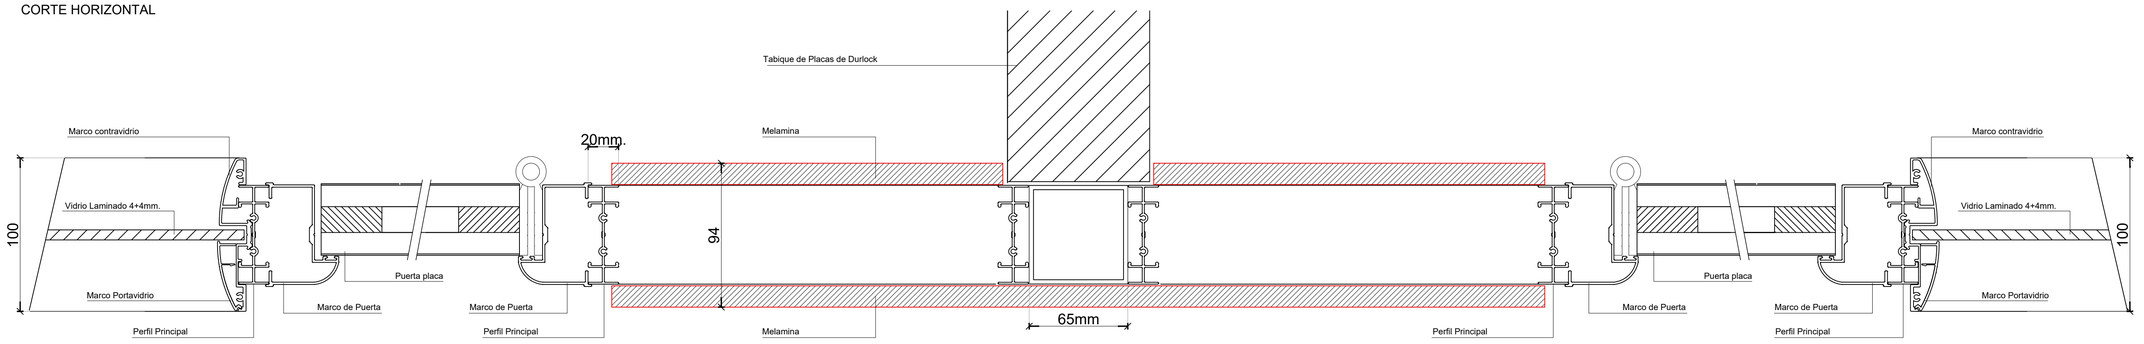

PLIEGO DE CONSULTA

UBICACION

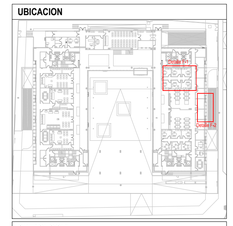

SIMBOLOGIA

REFERENCIAS

G - GUARDADO	
G-01	LATERAL DESPACHOS
G-03	GUARDADOS BAJO MESA DE ENTRADAS ABIERTOS OFICINAS JUDICIALES
G-04	GUARDADOS BAJO,ABIERTO Y GUARDADO ALTO OFICINAS JUDICIALES
G-04A	GUARDADOS BAJO,ABIERTO Y GUARDADO ALTO OFICINAS JUDICIALES - Modulo Ajuste
G-05	GUARDADOS CON PUERTAS OFICINAS JUDICIALES
G-05A	GUARDADOS CON PUERTAS OFICINAS JUDICIALES - Modulo Ajuste
G-06	GUARDADOS C/ ESTANTES ABIERTO, ESPACIO PC. OFICINAS JUDICIALES
G-07	GUARDADO S/ DISEÑO OFICINA 2do. PISO OFICINA STJ

*El Mobiliario de guardado que se detalla y distingue como G-Guardado y se identifica con color, esta incluido en la licitación de la Obra y se complementa con la documentación de planos de detalles, cortes, y vistas del presente pliego.

*El Mobiliario de apoyo y guardado que no es fijo, como son los escritorios, carros, sillas y muebles bajos o altos de apoyo, no estan contemplados en esta obra.

C - CORTINAS	
C-BO	Cortina tipo Roller Blackout color blanca. Colocada en ganganta, accionamiento manual con cadena metalica.
C-SC	Cortina tipo Roller Sunscreen 5% color blanca. Colocada en ganganta, accionamiento manual con cadena metalica.

EQUIPAMIENTO SALAS AUDIENCIA	
	DESCRIPCION
E-01	Estrado Jueces - 3 modulos- 140/90x65. Largo total -mod. A+mod. B+mod. A: 370x65 Espacio para 5 magistrados. En Sala Multiuso.
E-02	Estrado de Jueces - 360x72,5 Espacio para 5 magistrados. En Sala Juicio por Jurado.
E-03	Estrado Fiscales/Defensores - 150x65. Espacio para 2 funcionarios. En todas las Salas: 2 por sala (1fisc./1def.)
E-04	Mesa Operador - 80x50. Espacop para un operador. En todas las Salas: 1 por sala.
E-05	Estrado de Jueces - 230x72,5 Espacio para 3 magistrados. En Salas medianas y chicas.

NOTAS

La paneleria será del tipo **AWD Activewall Deluxe de Archivos Activos**, **espesor 100mm**, de piso a cielorraso -h: 2,60 / 2,70-, ajustándose en un todo a lo representado en planos de plantas, vistas y detalles específicos.

Serán de módulos compuestos por perfileria de aluminio extruido y vidrio laminado 4+4 por un lado, y puertas y ajustes de doble placa melaminica de 18mm de espesor, terminación Roble Americano con veta sentido vertical, idem revestimiento circulaciones y sectores indicados.,

Las puertas seran de 90/100cm y se compondrán por un emplacado de 45mm de espesor total, con un bastidor perimetral de madera maciza y cierres con placas de 8mm de espesor con terminación laminado plástico y cerradura tipo pomo, con botón de traba.

La altura de la puerta será completa, es decir de piso terminado a cielorraso terminado.


PODER JUDICIAL
RIO NEGRO

AREA DE INFRAESTRUCTURA Y ARQUITECTURA


OBRA: COMPLEJO JUDICIAL CIUDAD DE CIPOLLETTI

LUGAR: CIPOLLETTI


PLANO: PANELERIA Y EQUIP. FIJO- DETALLES 2 | ESCALA VARIAS

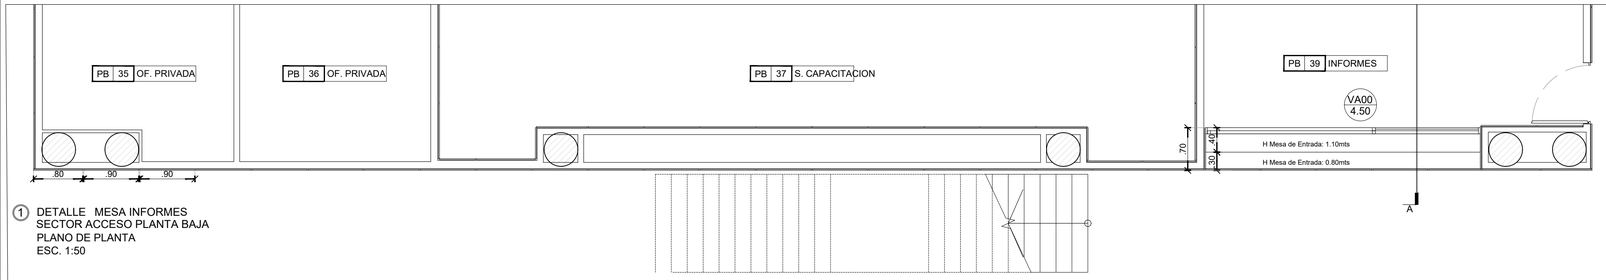

1 DETALLE MESA INFORMES
SECTOR ACCESO PLANTA BAJA
PLANO DE PLANTA
ESC. 1:50

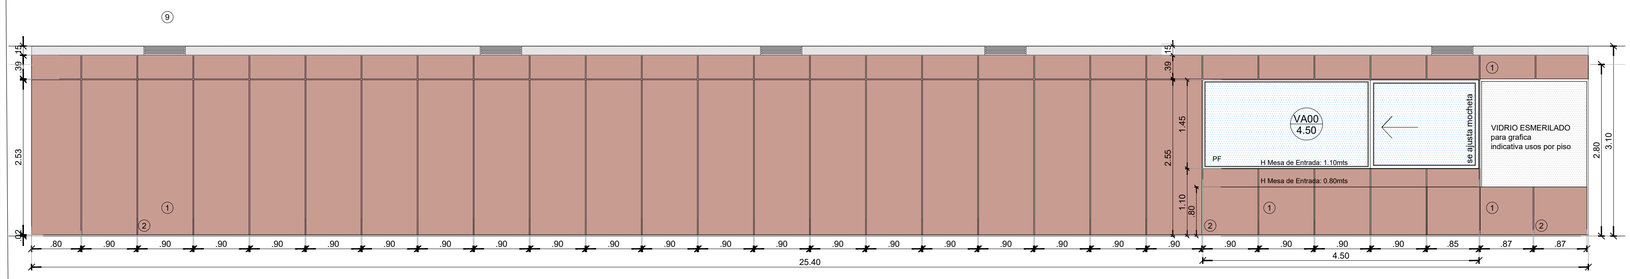


DETALLE MESA INFORMES
VISTA FRENTE
ESC. 1:50

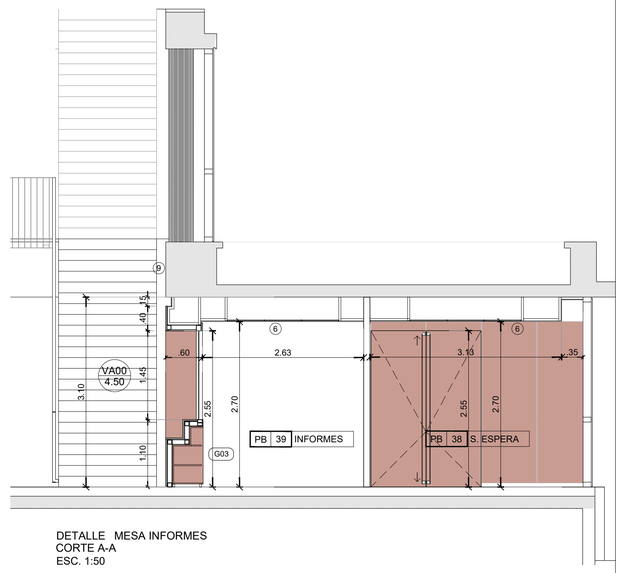

DETALLE MESA INFORMES
CORTE A-A
ESC. 1:50


DETALLE EQUIPAMIENTO OF. JUDICIAL
G-01, G-03, G-04, G-05, G-06
ESC. 1:10

CORTE G-01

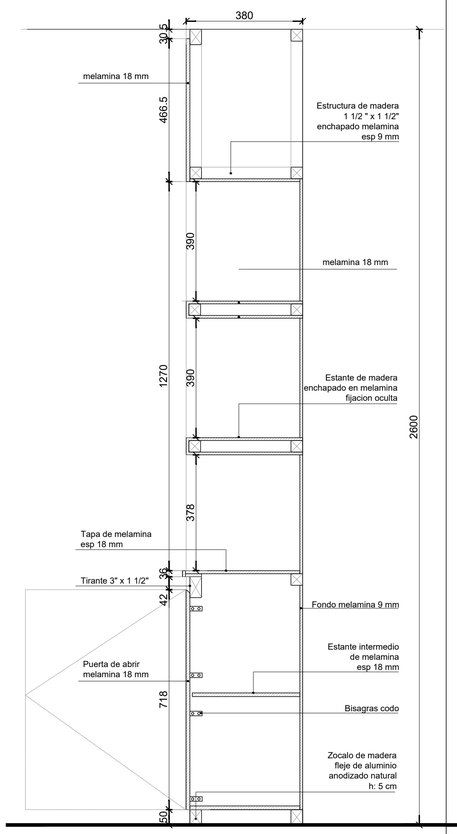


G01

CORTE G-04

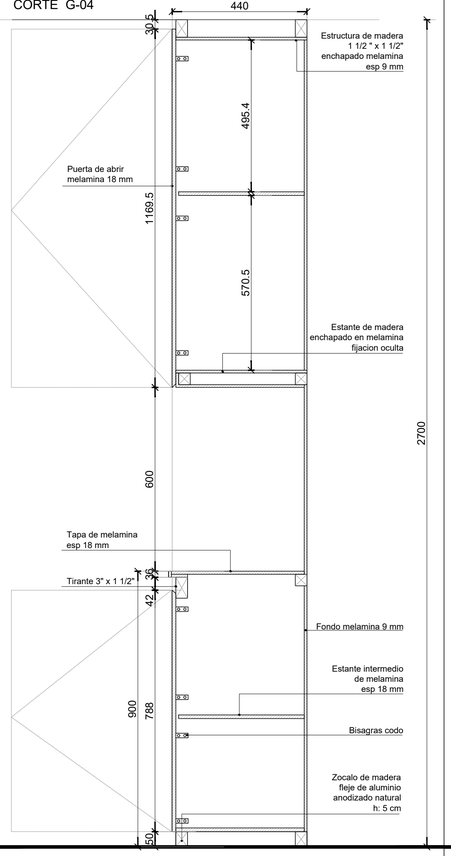


G04

CORTE G-05

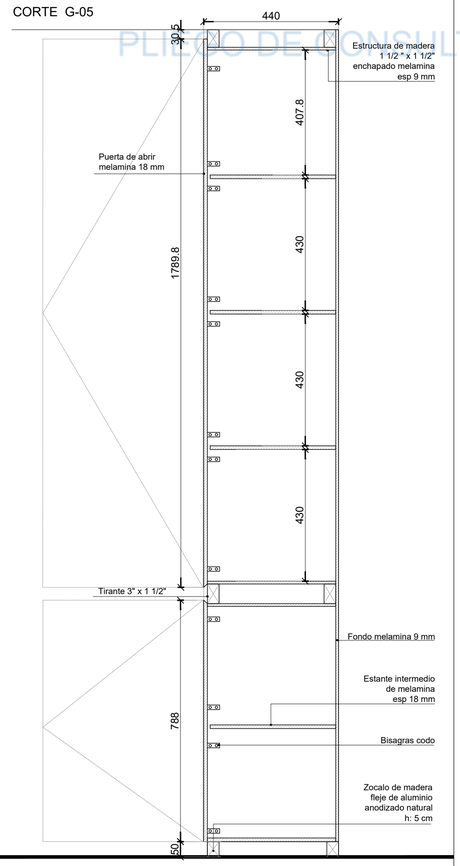


G05

PLIEGO DE CONSULTA

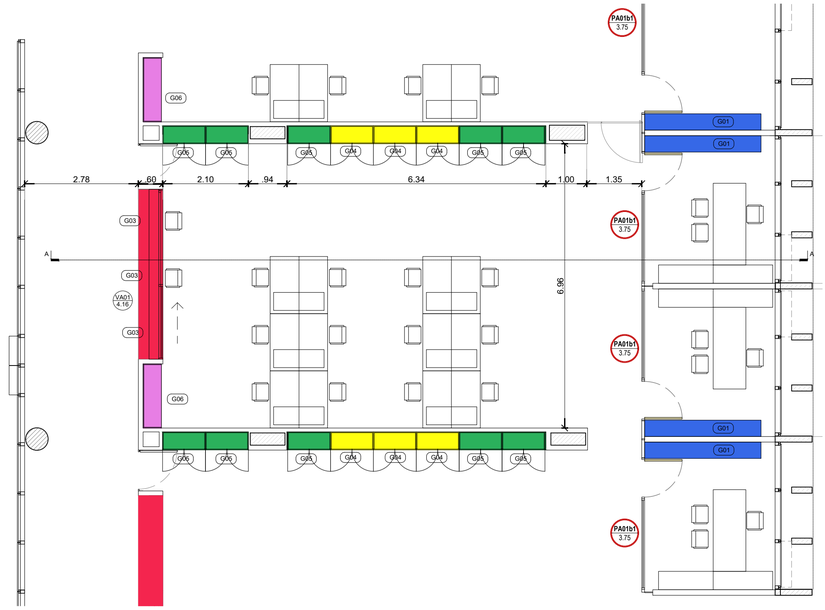

UBICACION

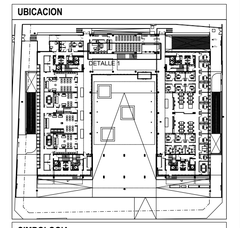

SIMBOLOGIA


G - GUARDADO	
G-01	LATERAL DESPACHOS PRIVADOS
G-03	GUARDADO BAJO MESA DE ENTRADA - ABIERTO OFICINAS JUDICIALES
G-04	GUARDADO CON PUERTAS INF. Y SUPERIOR Y ESPACIO ABIERTO EN EL CENTRO. OFICINAS JUDICIALES
G-05	GUARDADO CON PUERTAS - modulo entero OFICINAS JUDICIALES
G-06	GUARDADO LATERLA EN ME. c/ estantes abiertos y espacio en el centro para ubicacion PC. OFICINAS JUDICIALES

*El Mobiliario de guardado que se detalla y distingue como G-Guardado y se identifica con color, esta incluido en la licitación de la Obra y se complementa con la documentación de planos de detalles, cortes, y vistas del presente pliego.

*El Mobiliario de apoyo y guardado que no es fijo, como son los escritorios, carros, sillas y muebles bajos o altos de apoyo, no están contemplados en esta Licitacion.

REFERENCIAS

REFERENCIAS MUEBLE FIJO	
1	Placa de melamina FAPLAC linea nature roble americano esp. 18mm, beta en sentido vertical
2	Buña de 1cm entre placas
3	Zocalo rehundido acero inoxidable
4	Mueble de melamina FAPLAC linea nature roble americano beta en sentido vertical c/cerradura s/ detalles
5	Carpinteria segun planilla
6	Cielorraso segun plano de cielorraso
7	Solado segun planos
8	Herreria de chapa soblada BWG 16
9	Hormigon visto
10	Zocalo idem piso existente
11	Separacion e/ piso terminado y placa revestimiento 2cm

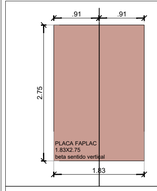

NOTAS

PODER JUDICIAL
RIO NEGRO

AREA DE INFRAESTRUCTURA Y ARQUITECTURA


OBRA: COMPLEJO JUDICIAL CIUDAD DE CIPOLLETTI

LUGAR: CIPOLLETTI


PLANO: DETALLES OFICINAS 1 | ESCALA 1:50/1:10




2 DETALLE MESA ENTRADAS FISCALIA
OFICINA JUDICIAL
PLANO DE PLANTA - ZONA SUR PLANTA BAJA
ESC. 1:50

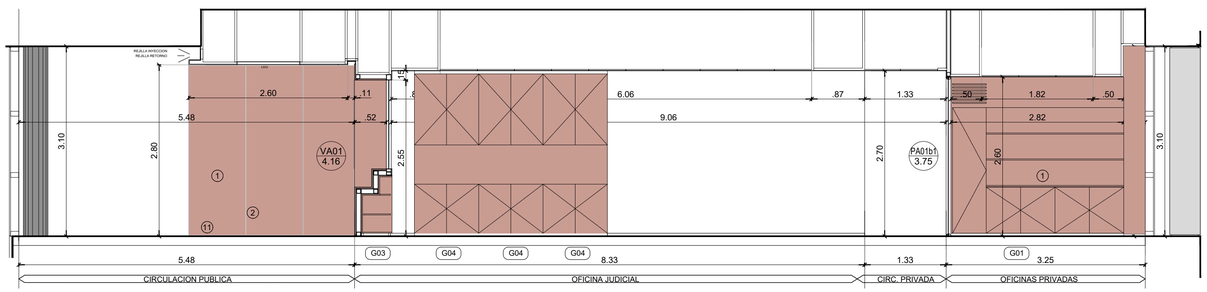


CORTE A-A SECTOR
OFICINA JUDICIAL
ESC. 1:50

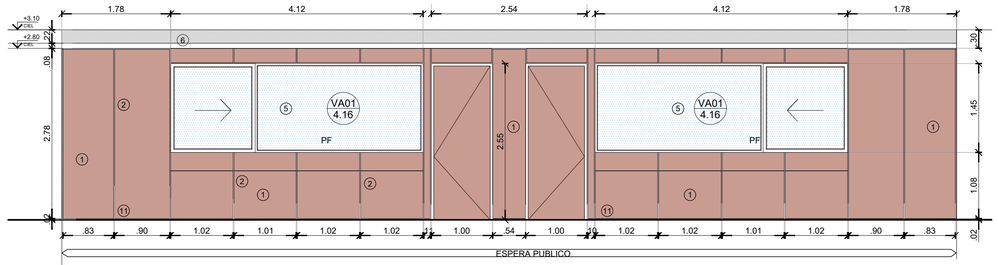

CORTE D-D SECTOR
OFICINA JUDICIAL
ESC. 1:50

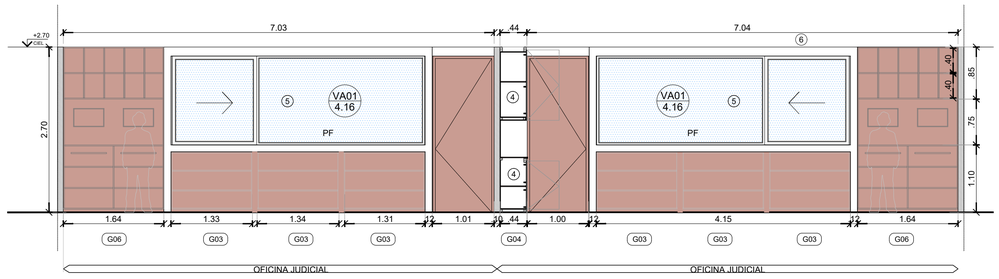


CORTE B-B SECTOR
OFICINA JUDICIAL
ESC. 1:50

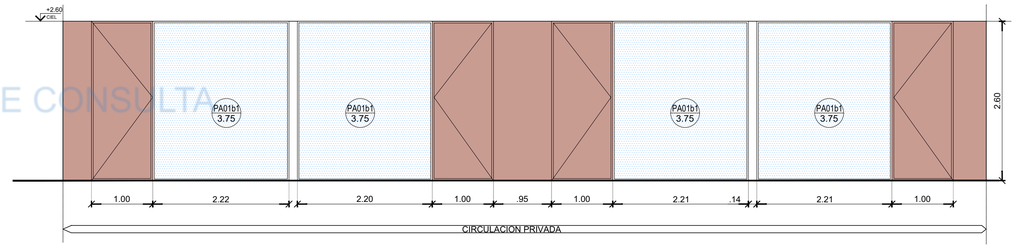

CORTE C-C SECTOR
FRENTE DESPACHOS PRIVADOS
ESC. 1:50

PLIEGO DE CONSULTA

UBICACION

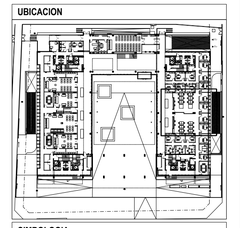

SIMBOLOGIA


G - GUARDADO	
G-01	LATERAL DESPACHOS PRIVADOS
G-03	GUARDADO BAJO MESA DE ENTRADA - ABIERTO OFICINAS JUDICIALES
G-04	GUARDADO CON PUERTAS INF. Y SUPERIOR Y ESPACIO ABIERTO EN EL CENTRO. OFICINAS JUDICIALES
G-05	GUARDADO CON PUERTAS - modulo entero OFICINAS JUDICIALES
G-06	GUARDADO LATERLA EN ME. c/ estantes abiertos y espacio en el centro para ubicacion PC. OFICINAS JUDICIALES

*El Mobiliario de guardado que se detalla y distingue como G-Guardado y se identifica con color, esta incluido en la licitación de la Obra y se complementa con la documentación de planos de detalles, cortes, y vistas del presente pliego.

*El Mobiliario de apoyo y guardado que no es fijo, como son los escritorios, carros, sillas y muebles bajos o altos de apoyo, no están contemplados en esta Licitacion.

REFERENCIAS

REFERENCIAS MUEBLE FIJO	
1	Placa de melamina FAPLAC linea nature roble americano esp. 18mm, beta en sentido vertical
2	Buña de 1cm entre placas
3	Zocalo rehundido acero inoxidable
4	Mueble de melamina FAPLAC linea nature roble americano beta en sentido vertical c/cerradura s/ detalles
5	Carpinteria segun planilla
6	Cielorraso segun plano de cielorraso
7	Solado segun planos
8	Herreria de chapa soblada BWG 16
9	Hormigon visto
10	Zocalo idem piso existente
11	Separacion e/ piso terminado y placa revestimiento 2cm

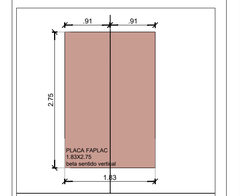

NOTAS

PODER JUDICIAL
RIO NEGRO


AREA DE INFRAESTRUCTURA Y ARQUITECTURA

OBRA: COMPLEJO JUDICIAL CIUDAD DE CIPOLLETTI


LUGAR: CIPOLLETTI

PLANO: DETALLES OFICINAS 2 | ESCALA 1:50


③ DETALLE OFICINA JUDICIAL
PLANO DE PLANTA - ZONA SUR - 1ER. PISO
ESC. 1:50

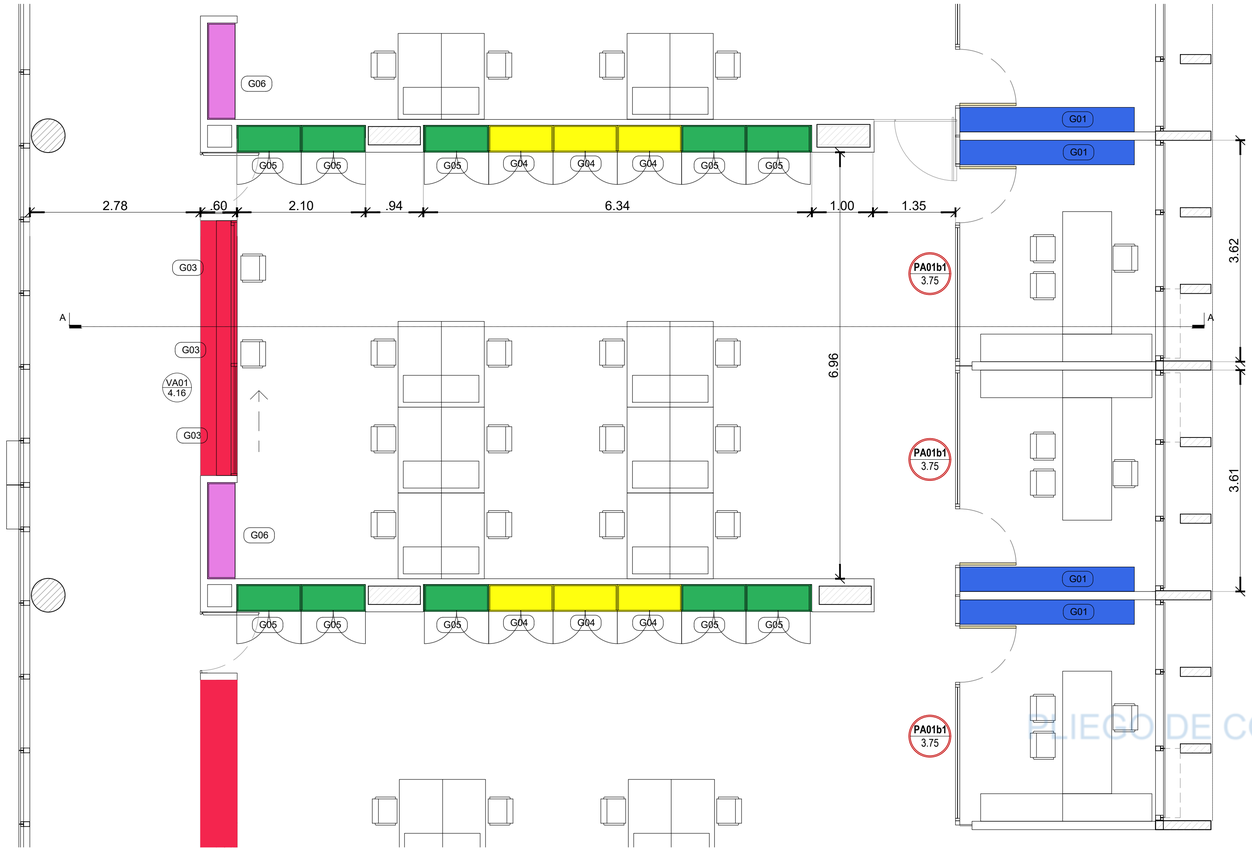

DETALLE EQUIPAMIENTO OF. JUDICIAL
G-01, G-03, G-04, G-05, G-06
ESC. 1:10

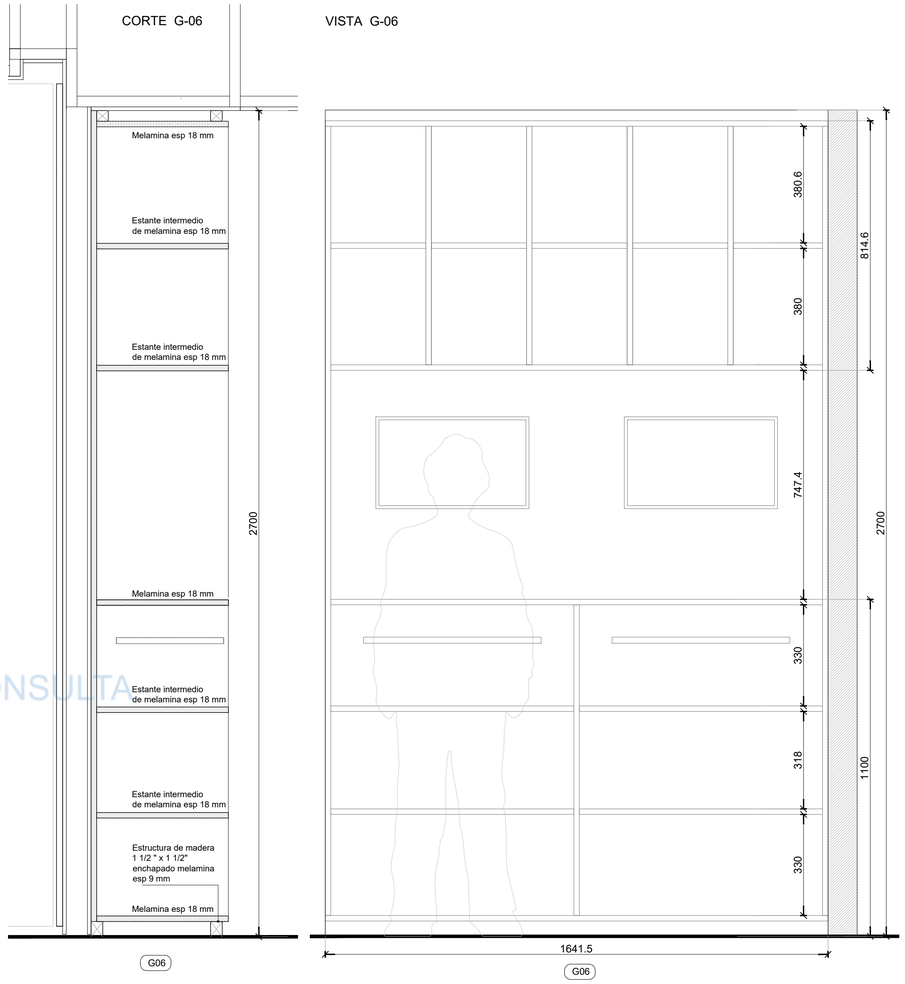


DETALLE OFICINA JUDICIAL
CORTE A-A
ESC. 1:25

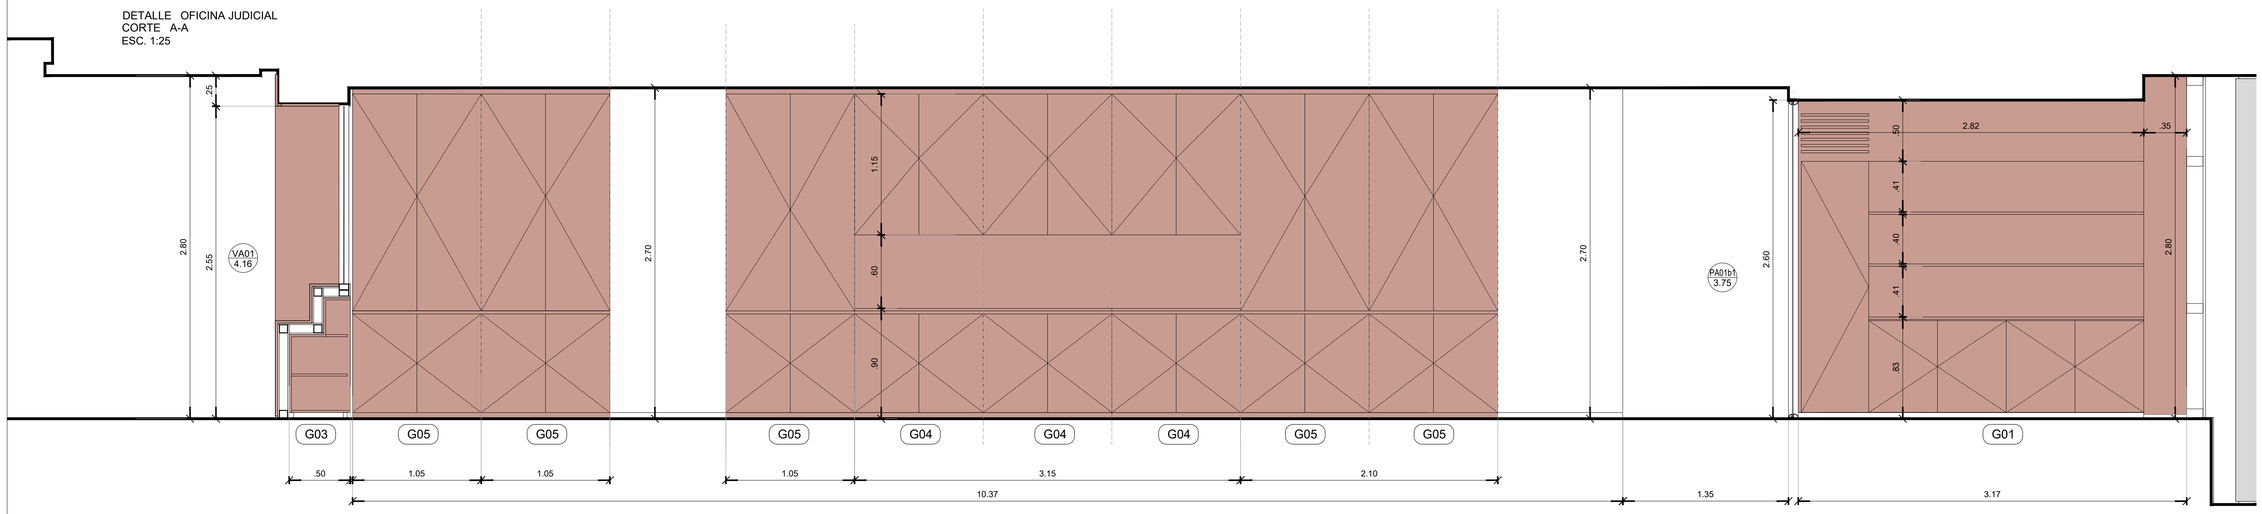

PLIEGO DE CONSULTA

UBICACION

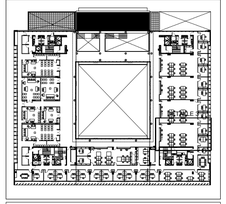

SIMBOLOGIA


G - GUARDADO	
G-01	LATERAL DESPACHOS PRIVADOS
G-03	GUARDADO BAJO MESA DE ENTRADA - ABIERTO OFICINAS JUDICIALES
G-04	GUARDADO CON PUERTAS INF. Y SUPERIOR Y ESPACIO ABIERTO EN EL CENTRO. OFICINAS JUDICIALES
G-05	GUARDADO CON PUERTAS - modulo entero OFICINAS JUDICIALES
G-06	GUARDADO LATERLA EN ME. c/ estantes abiertos y espacio en el centro para ubicacion PC. OFICINAS JUDICIALES

*El Mobiliario de guardado que se detalla y distingue como G-Guardado y se identifica con color, esta incluido en la licitación de la Obra y se complementa con la documentación de planos de detalles, cortes, y vistas del presente plego.

*El Mobiliario de apoyo y guardado que no es fijo, como son los escritorios, carros, sillas y muebles bajos o altos de apoyo, no están contemplados en esta Licitacion.

REFERENCIAS

REFERENCIAS MUEBLE FIJO	
1	Placa de melamina FAPLAC linea nature roble americano esp. 18mm, beta en sentido vertical
2	Bufa de 1cm entre placas
3	Zocalo rehundido acero inoxidable
4	Mueble de melamina FAPLAC linea nature roble americano beta en sentido vertical c/cerradura s/ detalles
5	Carpinteria segun planilla
6	Cielorraso segun plano de cielorraso
7	Solado segun planos
8	Herreria de chapa soblada BWG 16
9	Hormigon visto
10	Zocalo idem piso existente
11	Separacion e/ piso terminado y placa revestimiento 2cm

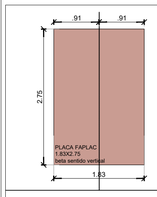

NOTAS

PODER JUDICIAL
RIO NEGRO

AREA DE INFRAESTRUCTURA Y ARQUITECTURA

OBRA: COMPLEJO JUDICIAL CIUDAD DE CIPOLLETTI


LUGAR: CIPOLLETTI


PLANO: DETALLES OFICINA 3

ESCALA 1:50/1:10

DETALLE EQUIPAMIENTO OF. JUDICIAL
G-01, G-03, G-04, G-05, G-06
ESC. 1:10


CORTE G-03

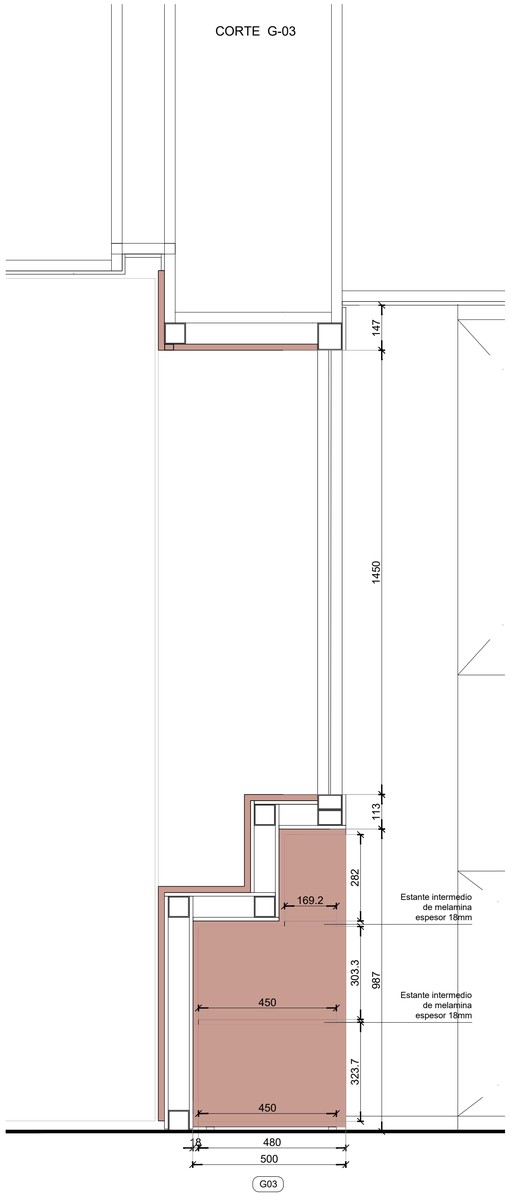

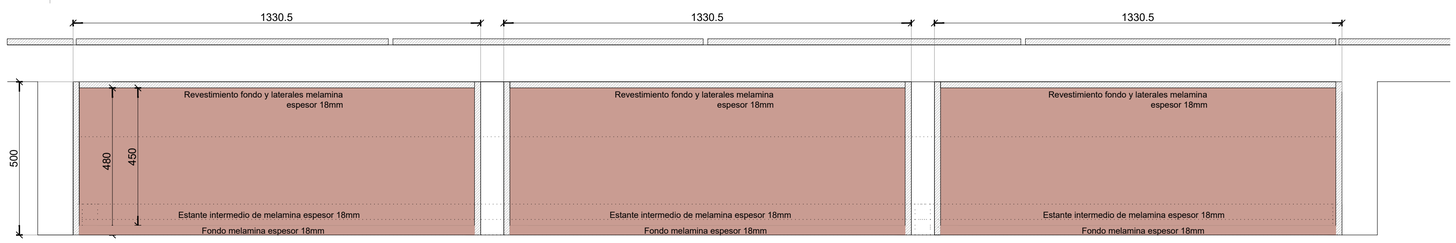


PLANTA G-03

VISTA G-03

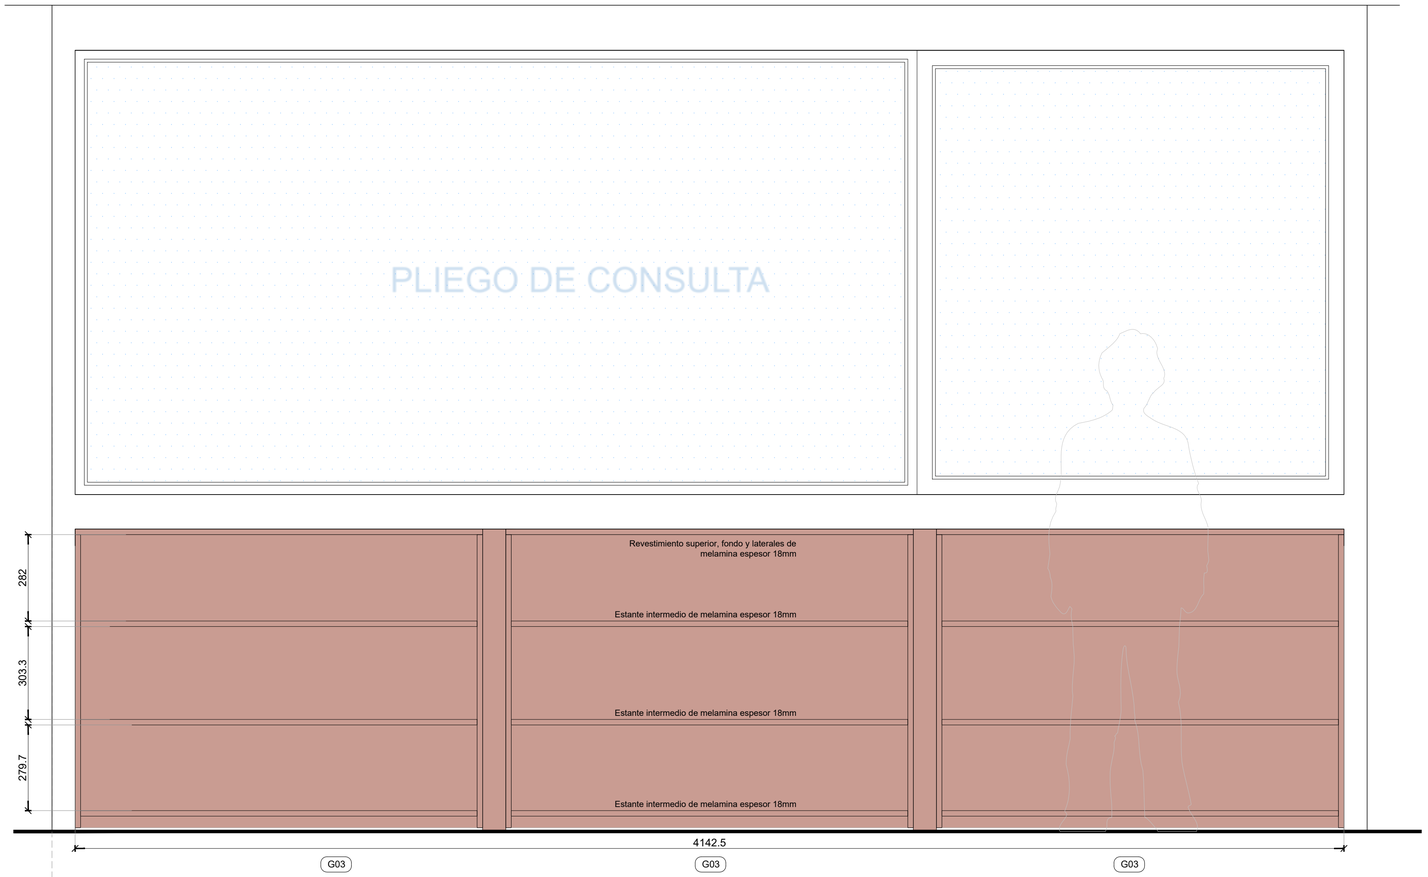

PLIEGO DE CONSULTA

UBICACION

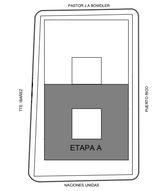

SIMBOLOGIA


G - GUARDADO	
G-01	LATERAL DESPACHOS PRIVADOS
G-03	GUARDADO BAJO MESA DE ENTRADA - ABIERTO OFICINAS JUDICIALES
G-04	GUARDADO CON PUERTAS INF. Y SUPERIOR Y ESPACIO ABIERTO EN EL CENTRO. OFICINAS JUDICIALES
G-05	GUARDADO CON PUERTAS - modulo entero OFICINAS JUDICIALES
G-06	GUARDADO LATERLA EN ME. c/ estantes abiertos y espacio en el centro para ubicacion PC. OFICINAS JUDICIALES

*El Mobiliario de guardado que se detalla y distingue como G-Guardado y se identifica con color, esta incluido en la licitación de la Obra y se complementa con la documentación de planos de detalles, cortes, y vistas del presente pliego.

*El Mobiliario de apoyo y guardado que no es fijo, como son los escritorios, carros, sillas y muebles bajos o altos de apoyo, no están contemplados en esta Licitacion.

REFERENCIAS

REFERENCIAS MUEBLE FIJO	
1	Placa de melamina FAPLAC linea nature roble americano esp. 18mm, beta en sentido vertical
2	Buña de 1cm entre placas
3	Zocalo rehundido acero inoxidable
4	Mueble de melamina FAPLAC linea nature roble americano beta en sentido vertical c/cerradura s/ detalles
5	Carpinteria segun planilla
6	Cielorraso segun plano de cielorraso
7	Solado segun planos
8	Herreria de chapa soblada BWG 16
9	Hormigon visto
10	Zocalo idem piso existente
11	Separacion e/ piso terminado y placa revestimiento 2cm

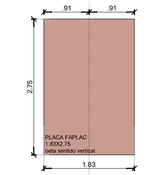

NOTAS

PODER JUDICIAL
RIO NEGRO


AREA DE INFRAESTRUCTURA Y ARQUITECTURA


OBRA: COMPLEJO JUDICIAL CIUDAD DE CIPOLLETTI

LUGAR: CIPOLLETTI


PLANO: DETALLES OFICINA 4 | ESCALA 1:10

1 DETALLE ESTRADO SALA MULTIUSO - E-01
5 MAGISTRADOS
PLANO DE PLANTA
ESC. 1:10

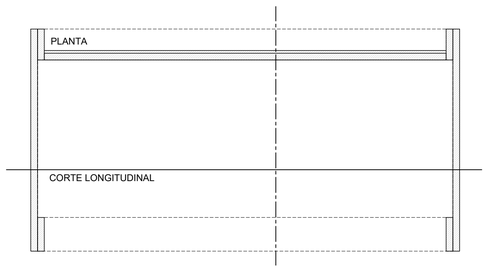


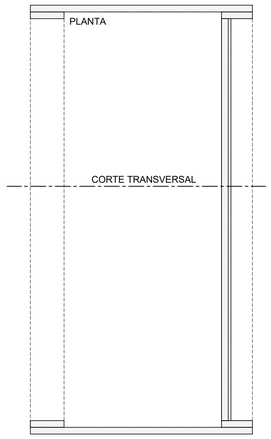


PLANTA
Modulo A: 2u

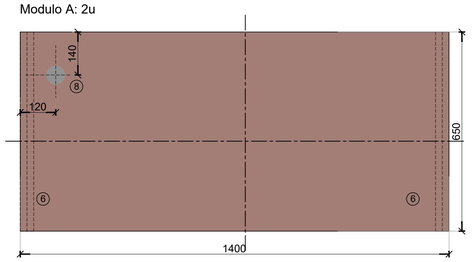


DETALLE PLANTA
Corte

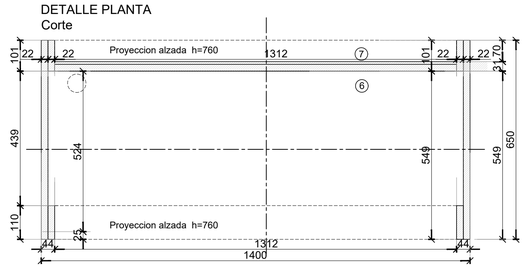


CORTE LONGITUDINAL

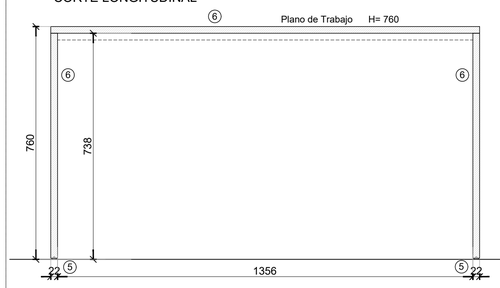


CORTE TRANSVERSAL

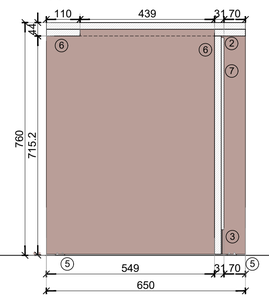


VISTA FRENTE

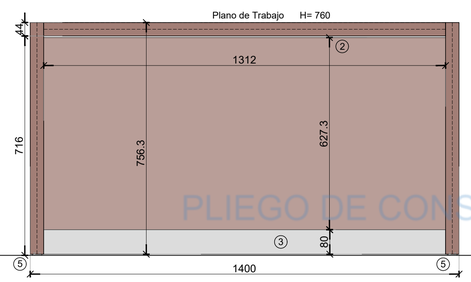


VISTA LATERAL

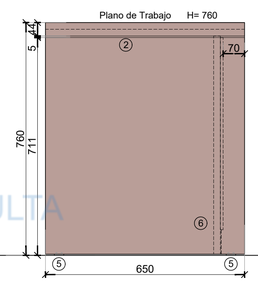

PLANTA

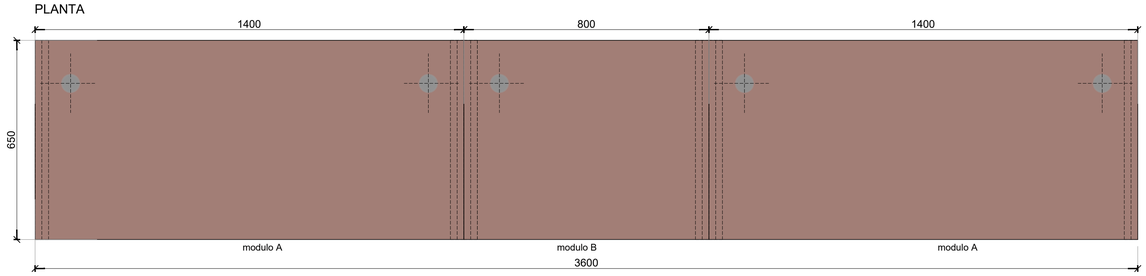


VISTA FRENTE

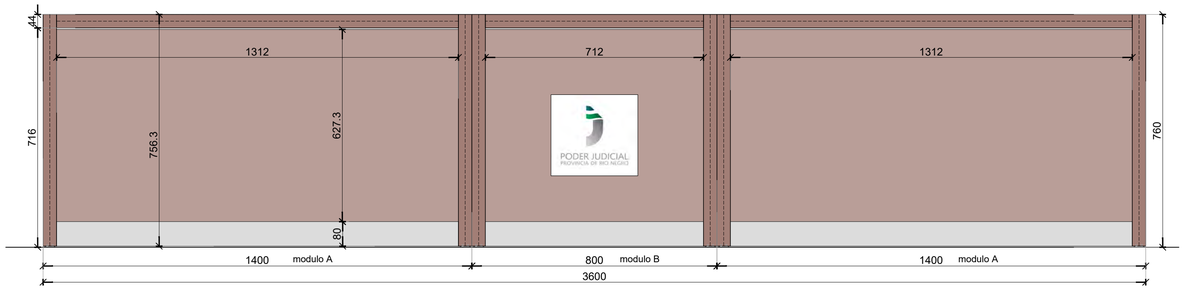


4 DETALLE MESA OPERADOR - E-04
1u por Sala. -80x50-
PLANO DE PLANTA
ESC. 1:10


PLANTA

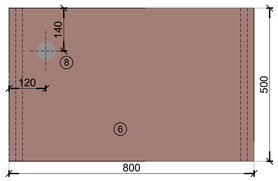


DETALLE PLANTA
Corte

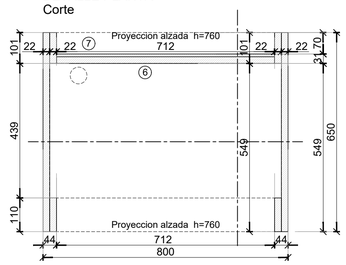


VISTA FRENTE

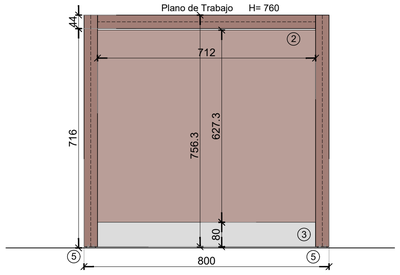

VISTA LATERAL

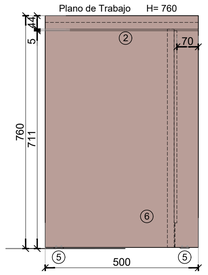


CORTE TRANSVERSAL

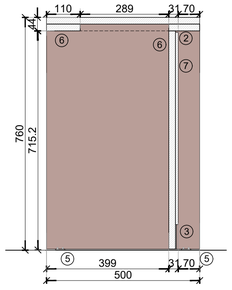





UBICACION

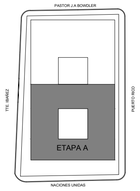

SIMBOLOGIA

EQUIPAMIENTO SALAS AUDIENCIA

	DESCRIPCION	CANT.
E-01	Estrado Jueces - 3 modulos- 140/90x65. Largo total -mod. A+mod. B+mod. A: 370x65 Espacio para 5 magistrados. En Sala Multiuso.	1
E-02	Estrado de Jueces - 360x72,5 Espacio para 5 magistrados. En Sala Juicio por Jurado.	1
E-03	Estrado Fiscales/Defensores - 150x65. Espacio para 2 funcionarios. En todas las Salas: 2 por sala (1fisc./1def.)	20
E-04	Mesa Operador - 80x50. Espacop para un operador. En todas las Salas: 1 por sala.	11
E-05	Estrado de Jueces - 230x72,5 Espacio para 3 magistrados. En Salas medianas y chicas.	9

REFERENCIAS

1	Logo Institucional. Vinilo Autoadhesivo cortado c/ plotter Colores s/ diseño
2	Buña perimetral/separador 1.5mm
3	Vinilo Adhesivo Aluminio Acero Cepillado
4	Costillas idem mueble
5	Patin deslizador plastico
6	Placa MDF enchapado melamina tipo Roble Americano de esp. 22mm
7	Placa MDF enchapado melamina tipo Roble Americano de esp. 9mm
8	Orificio pasacables c/ tapa circular, apertura y cierre

NOTAS

PODER JUDICIAL
RIO NEGRO
AREA DE INFRAESTRUCTURA Y ARQUITECTURA

OBRA: COMPLEJO JUDICIAL CIUDAD DE CIPOLLETTI


LUGAR: CIPOLLETTI


PLANO: DETALLE ESTRADOS SA 1 | ESCALA 1:10

PLIEGO DE CONSULTA


2 DETALLE ESTRADO DE JUECES - E-02
5 MAGISTRADOS -360x72,5-
PLANO DE PLANTA
ESC. 1:10

DETALLE PLANTA
Corte

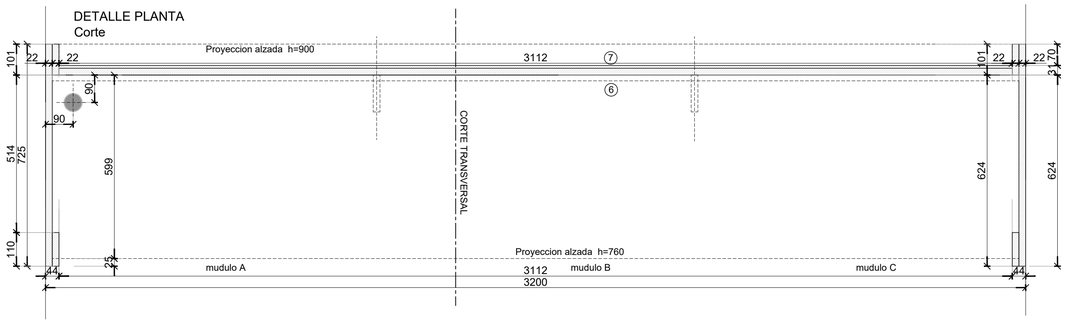


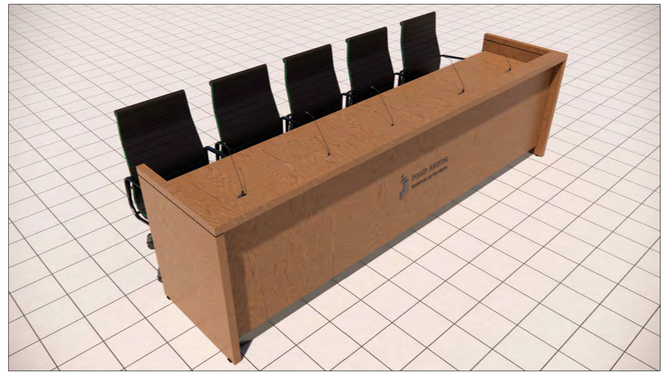


VISTA FRENTE

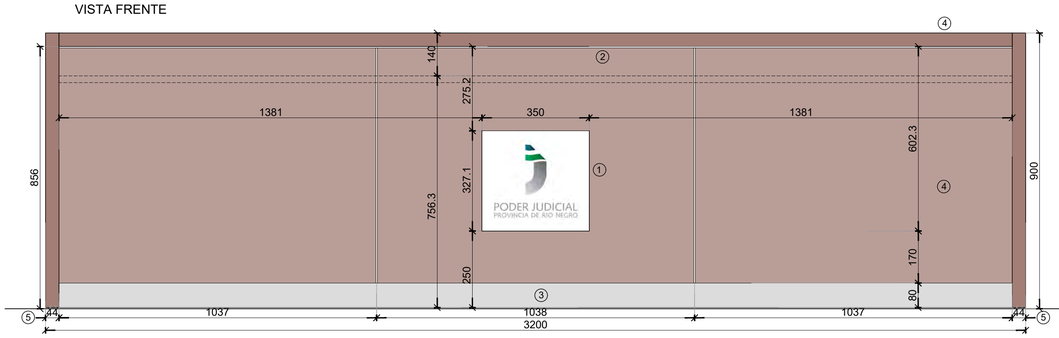

CORTE TRANSVERSAL

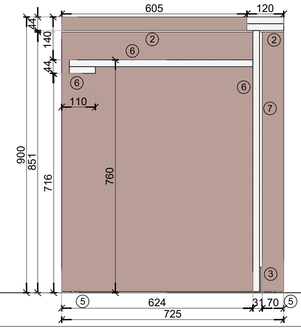



VISTA LATERAL

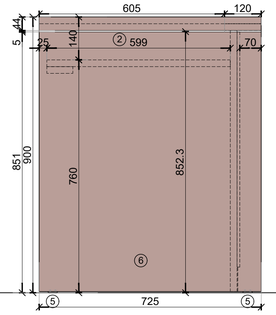


3 DETALLE ESTRADO DEFENSORES/FISCALES - E-03
2u por Sala. -150x65-
PLANO DE PLANTA
ESC. 1:10

PLIEGO DE CONSULTA

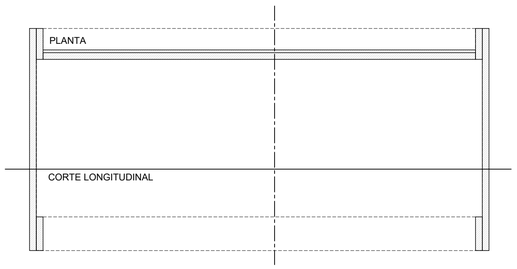


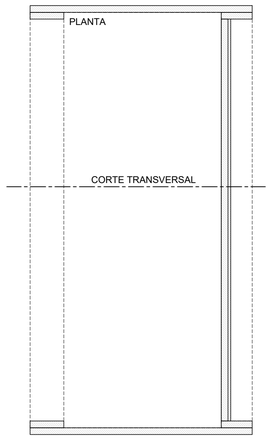


PLANTA

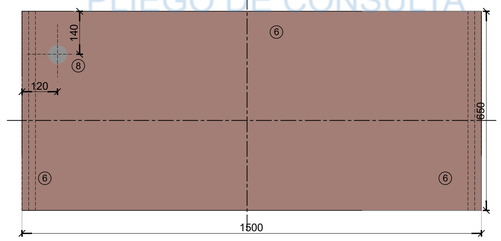


DETALLE PLANTA
Corte

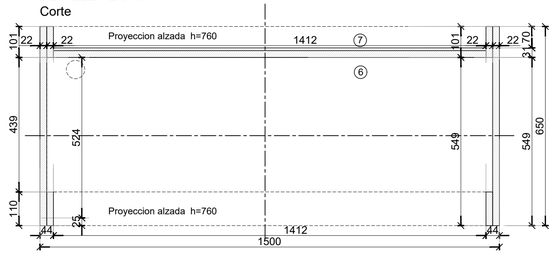


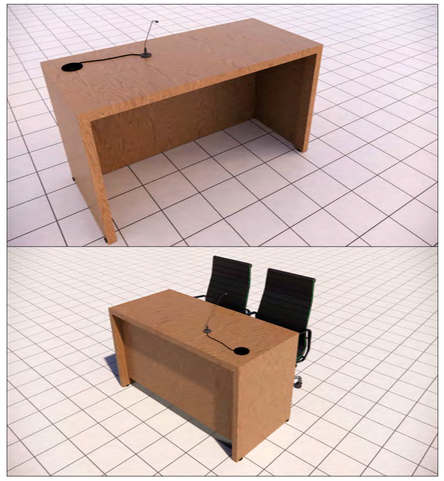


CORTE LONGITUDINAL

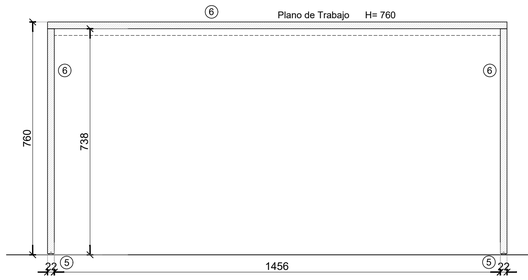


CORTE TRANSVERSAL

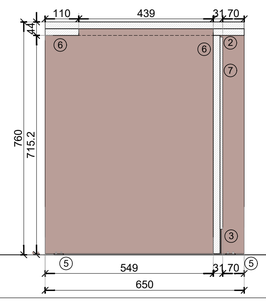


VISTA FRENTE

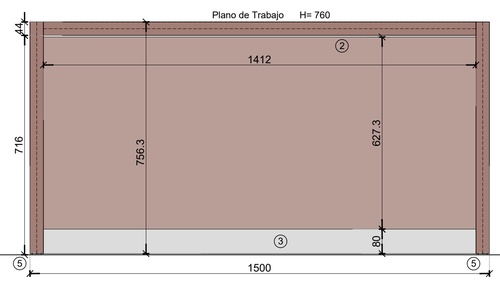

VISTA LATERAL

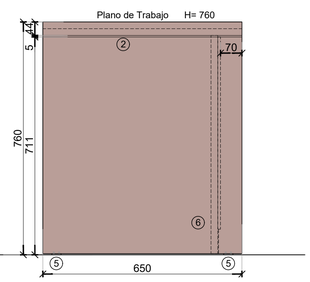

UBICACION

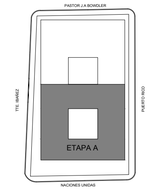

SIMBOLOGIA

EQUIPAMIENTO SALAS AUDIENCIA

	DESCRIPCION	CANT.
E-01	Estrado Jueces - 3 modulos- 140/90x65. Largo total -mod. A+mod. B+mod. A. 370x65 Espacio para 5 magistrados. En Sala Multiuso.	1
E-02	Estrado de Jueces - 360x72,5 Espacio para 5 magistrados. En Sala Juicio por Jurado.	1
E-03	Estrado Fiscales/Defensores - 150x65. Espacio para 2 funcionarios. En todas las Salas: 2 por sala (1fisc./1def.)	20
E-04	Mesa Operador - 80x50. Espacop para un operador. En todas las Salas: 1 por sala.	11
E-05	Estrado de Jueces - 230x72,5 Espacio para 3 magistrados. En Salas medianas y chicas.	9

REFERENCIAS

1	Logo Institucional. Vinilo Autoadhesivo cortado c/ plotter Colores s/ diseño
2	Buña perimetral/separador 1.5mm
3	Vinilo Adhesivo Aluminio Acero Cepillado
4	Costillas idem mueble
5	Patin deslizador plastico
6	Placa MDF enchapado melamina tipo Roble Americano de esp. 22mm
7	Placa MDF enchapado melamina tipo Roble Americano de esp. 9mm
8	Orificio pasacables c/ tapa circular, apertura y cierre

NOTAS

PODER JUDICIAL
RIO NEGRO
AREA DE INFRAESTRUCTURA Y ARQUITECTURA


OBRA: COMPLEJO JUDICIAL CIUDAD DE CIPOLLETTI

LUGAR: CIPOLLETTI


PLANO: DETALLE ESTRADOS SA 2 | ESCALA 1:10

5 DETALLE ESTRADO DE JUECES - E-05
3 MAGISTRADOS -230x72,5-
PLANO DE PLANTA
ESC. 1:10


PLANTA

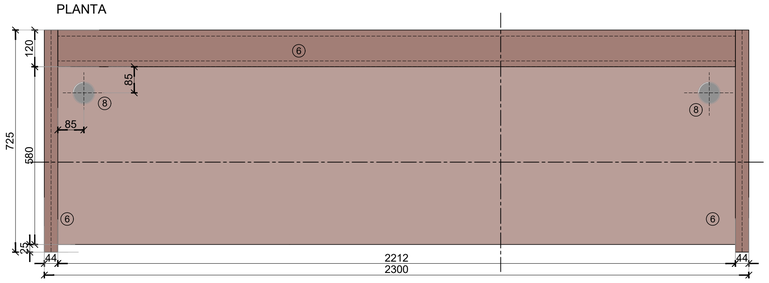


DETALLE PLANTA
Corte

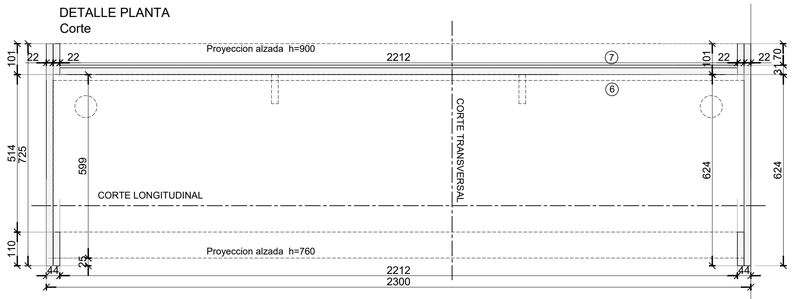


PLANTA

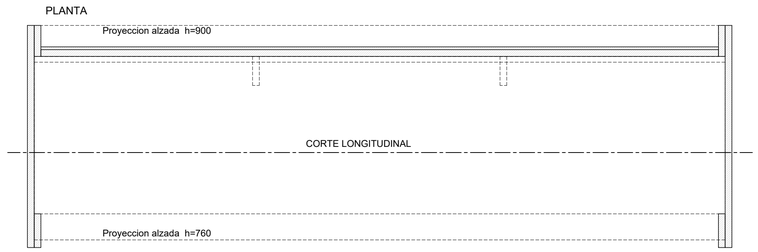


PLANTA

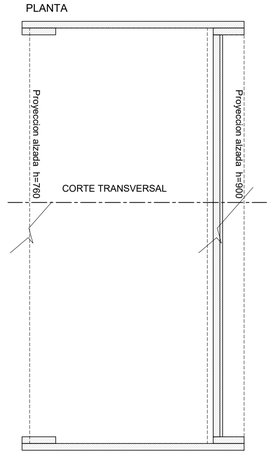


VISTA FRENTE

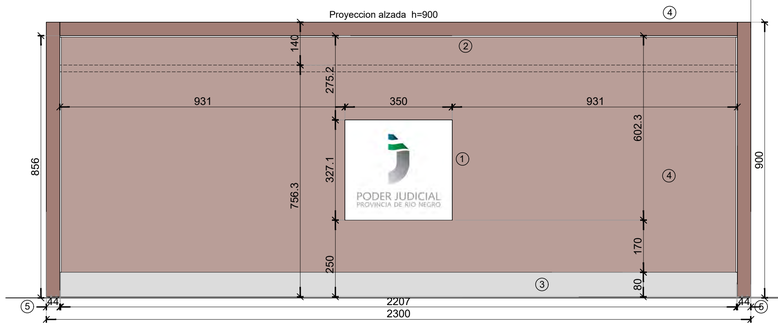


CORTE LONGITUDINAL

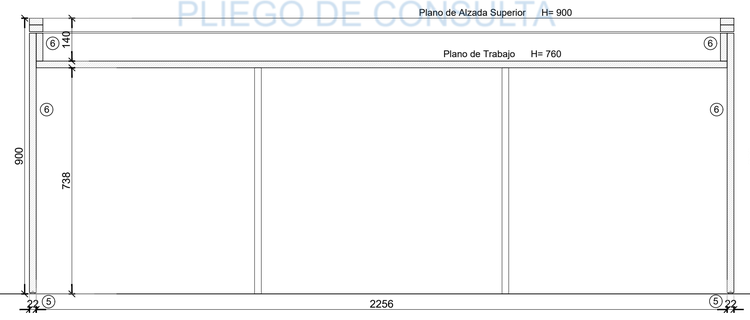

CORTE TRANSVERSAL

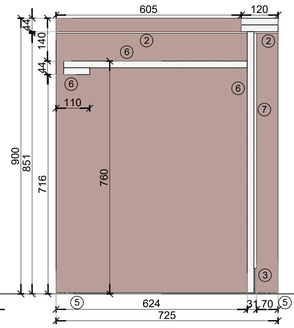


VISTA LATERAL

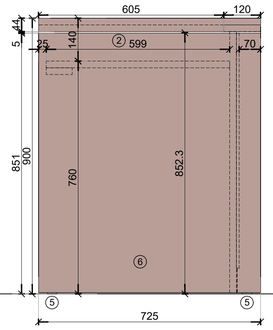

PLIEGO DE CONSULTA

UBICACION

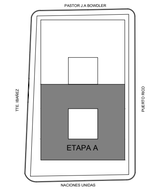

SIMBOLOGIA

EQUIPAMIENTO SALAS AUDIENCIA

	DESCRIPCION	CANT.
E-01	Estrado Jueces - 3 modulos- 140/90x65. Largo total -mod. A+mod. B+mod. A: 370x65 Espacio para 5 magistrados. En Sala Multiuso.	1
E-02	Estrado de Jueces - 360x72,5 Espacio para 5 magistrados. En Sala Juicio por Jurado.	1
E-03	Estrado Fiscales/Defensores - 150x65. Espacio para 2 funcionarios. En todas las Salas: 2 por sala (1fisc./1def.)	20
E-04	Mesa Operador - 80x50. Espacop para un operador. En todas las Salas: 1 por sala.	11
E-05	Estrado de Jueces - 230x72,5 Espacio para 3 magistrados. En Salas medianas y chicas.	9

REFERENCIAS

1	Logo Institucional. Vinilo Autoadhesivo cortado c/ plotter Colores s/ diseño
2	Buña perimetral/separador 1.5mm
3	Vinilo Adhesivo Aluminio Acero Cepillado
4	Costillas idem mueble
5	Patin deslizador plastico
6	Placa MDF enchapado melamina tipo Roble Americano de esp. 22mm
7	Placa MDF enchapado melamina tipo Roble Americano de esp. 9mm
8	Orificio pasacables c/ tapa circular, apertura y cierre

NOTAS


PODER JUDICIAL
RIO NEGRO


AREA DE INFRAESTRUCTURA Y ARQUITECTURA

OBRA: COMPLEJO JUDICIAL CIUDAD DE CIPOLLETTI

LUGAR: CIPOLLETTI


PLANO: DETALLE ESTRADOS SA 3 | ESCALA 1:10

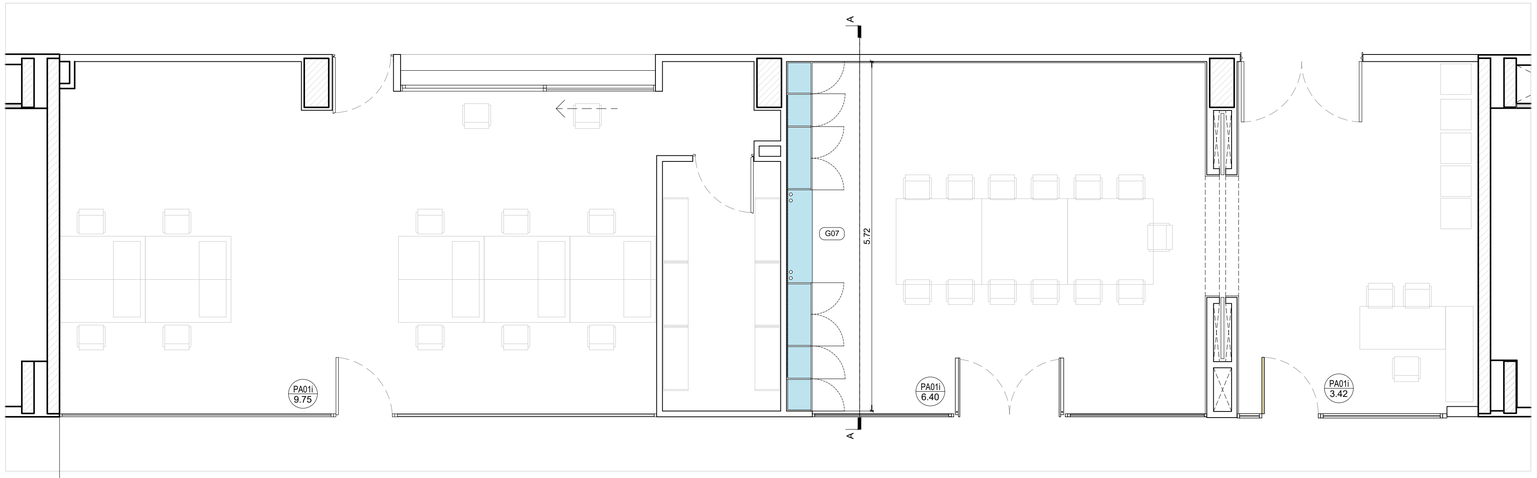


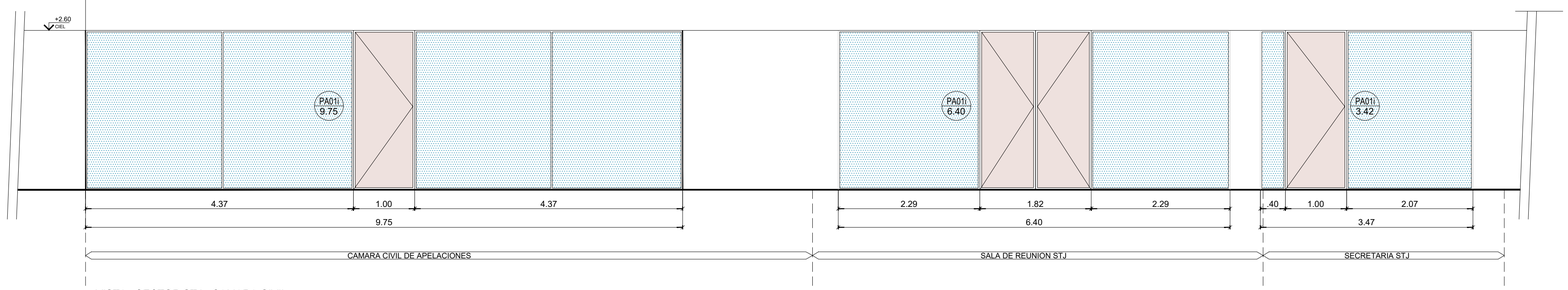


VISTA SECTOR STJ - CAMARA CIVIL
FRENTE SALA DE REUNIONES / OFICINAS
ESC. 1:50

PLIEGO DE CONSULTA

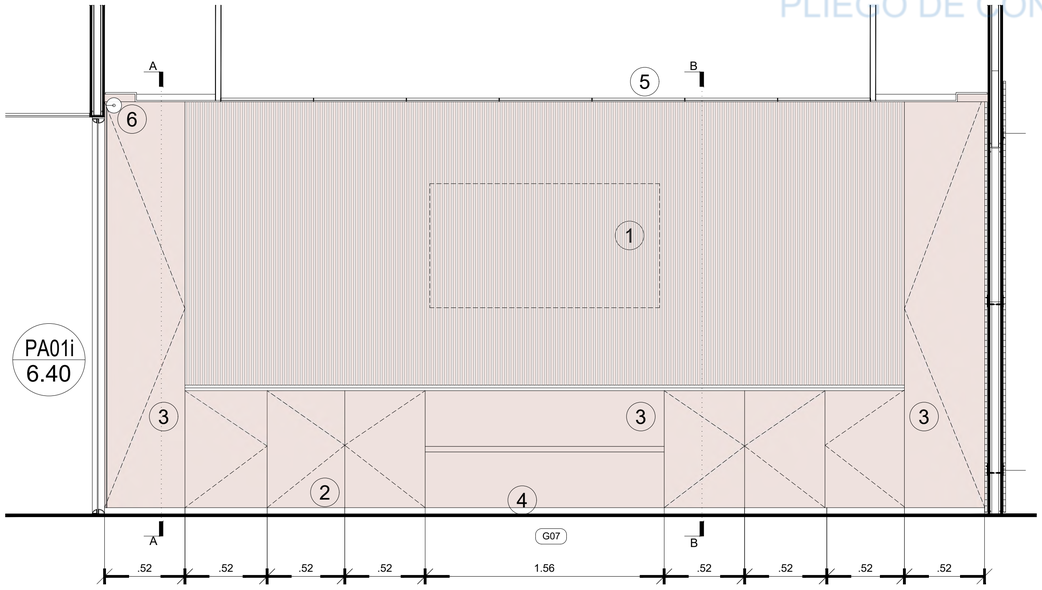

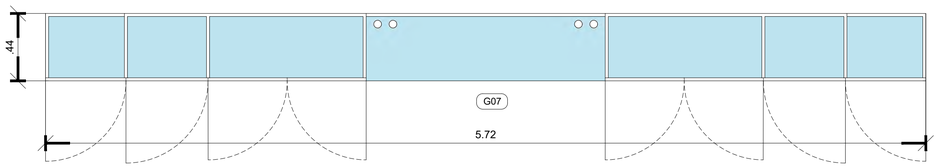


CORTE A-A SALA DE REUNIONES STJ
MUEBLE G07
ESC. 1:20

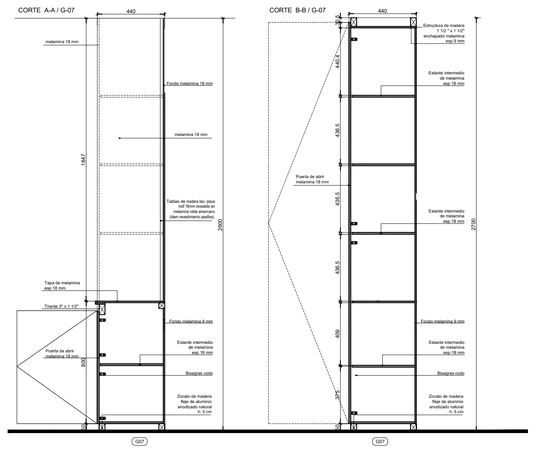


CORTE A-A
ESC. 1:25

CORTE B-B
ESC. 1:25

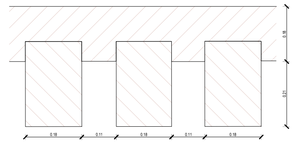

DETALLE REVESTIMIENTO RESPALDO
ESC. 1:5

UBICACION

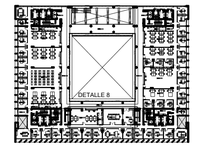

SIMBOLOGIA


G - GUARDADO	
G-01	LATERAL DESPACHOS PRIVADOS
G-03	GUARDADO BAJO MESA DE ENTRADA - ABIERTO. OFICINAS JUDICIALES
G-04	GUARDADO CON PUERTAS INF. Y SUPERIOR Y ESPACIO ABIERTO EN EL CENTRO. OFICINAS JUDICIALES
G-05	GUARDADO CON PUERTAS - modulo entero OFICINAS JUDICIALES
G-06	GUARDADO LATERLA EN ME. c/ estantes abiertos y espacio en el centro para ubicacion PC. OFICINAS JUDICIALES
G-07	GUARDADO CON PUERTAS INFERIOR Y LATERALES ALTAS. c/ estantes abiertos en el centro y revestimiento tipo respaldo.

*El Mobiliario de guardado que se detalla y distingue como G-Guardado y se identifica con color, esta incluido en la licitación de la Obra y se complementa con la documentación de planos de detalles, cortes, y vistas del presente pliego.

*El Mobiliario de apoyo y guardado que no es fijo, como son los escritorios, carros, sillas y muebles bajos o altos de apoyo, no están contemplados en esta Licitacion.

REFERENCIAS

REFERENCIAS MUEBLE FIJO	
1	Placa de melamina FAPLAC linea nature roble americano esp. 18mm, beta en sentido vertical con bastones idem terminacion p/revestimiento segun detalle
2	Zocalo de madera fleje de aluminio anodizado natural
3	Mueble de melamina FAPLAC linea nature roble americano beta en sentido vertical c/cerradura s/ detalles
4	Solado segun planos
5	Cielorraso segun plano de cielorraso
6	Cortina de enrollar blackout s/ET9

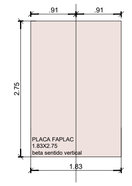

NOTAS

TODAS LAS CANTIDADES, SUPERFICIES Y DIMENSIONES AQUI DESCRIPTAS SON INDICATIVAS Y A LOS FINES DE LA COTIZACION DE LOS TRABAJOS, LAS MISMAS DEBERAN SER VERIFICADAS EN SU TOTALIDAD EN OBRA, BAJO LA EXCLUSIVA RESPONSABILIDAD DEL CONTRATISTA.
LOS TRABAJOS A COTIZAR DEBEN INCLUIR TODOS LOS RUBROS Y SUBRUBROS NECESARIOS, A FIN DE LOGRAR LA TERMINACION INDICADA EN EL PLANO.

PODER JUDICIAL
RIO NEGRO

AREA DE INFRAESTRUCTURA Y ARQUITECTURA

OBRA: COMPLEJO JUDICIAL CIUDAD DE CIPOLLETTI


LUGAR: CIPOLLETTI

PLANO: DETALLES OFICINAS 8 | ESCALA: VARIAS


PM01 1.00 H
PF01 1.00
PM01 1.00 H
PM01 1.00 H
PM01 1.00 H
PM01 1.00 H
PM01 1.00 H
PM01 1.00 H
PM01 1.00 H
PF04 1.00 H
PF04 1.00 H
PF04 1.00 H
PF04 1.00 H
PF01 1.00
PM01 1.00 H
PM01 1.00 H
VA01 2.00 C
CMO1 1.00 CA
PM01 1.00 H
PM01 1.00 H
PM01 1.00 H
PM01 1.00 H
PM01 1.00 H
PM01 1.00 H
PM01 1.00 H
PF02 1.00
PF02 1.00
TC 02 100x170
AL 1.00
AL 12.50
AL 0.50
CMO1 1.00 CA
PF04 1.00 H
PF04 1.00 H
PF04 1.00 H
PF04 1.00 H



UBICACION

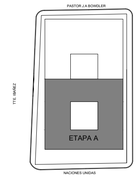

SIMBOLOGIA

REFERENCIAS

- PUERTAS INSTALADAS
- PUERTAS A REUBICAR
- PUERTAS Y PAÑOS FIJOS A PROVEER
- PUERTAS PIEL DE VIDRIO A PROVEER
- CARPINTERIAS DE ALUMINIO
- REJAS A PROVEER
- CORTINAS METALICAS A PROVEER
- TAPAS CÁMARA A PROVEER
- ALCANTARILLAS A PROVEER
- PUERTAS CON BARRAL ANTIPANICO
- PUERTAS CON CONTRO DE ACCESO
- PUERTAS CON CONTRO DE ACCESO Y BARRAL ANTIPANICO

NOTAS

PODER JUDICIAL
RIO NEGRO

AREA DE INFRAESTRUCTURA Y ARQUITECTURA

OBRA: COMPLEJO JUDICIAL CIUDAD DE CIPOLLETTI

LUGAR: CIPOLLETTI

PLANO: PB CARPINTERIAS	ESCALA 1:100
ARCHIVO:	

NOTAS

TODAS LAS CANTIDADES Y DIMENSIONES AQUÍ DESCRIPTAS SON INDICATIVAS Y A LOS FINES DE LA COTIZACIÓN DE LA OBRA , LAS MISMAS DEBERAN SER VERIFICADAS EN LA OBRA, BAJO EXCLUSIVA RESPONSABILIDAD DEL CONTRATISTA.

LA CONTRATISTA DEBERA PROVEER:

- CERRADURAS DE SEGURIDAD DESTINADAS A LAS PUERTAS INSTALADAS.
- CERRADURAS PARA BARRALES ANTIPANICOS INSTALADOS.
- LA TOTALIDAD DE PICAPORTES, MANIJONES, CIERRA PUERTAS Y SISTEMA ANTIPANICO TOUCH PARALA TOTALIDAD DE LAS PUERTAS INSTALADAS Y LAS A PROVEER POR LA CONTRATISTA DE ACUERDO A LO ESPECIFICADO EN PLANILLA DE CARPINTERIAS.


PODER JUDICIAL
RIO NEGRO

AREA DE INFRAESTRUCTURA Y ARQUITECTURA


OBRA: COMPLEJO JUDICIAL CIUDAD DE CIPOLLETTI

LUGAR: CIPOLLETTI

PLANO: PB CARPINTERIAS	ESCALA 1:100
ARCHIVO: CJCC_AR-PC-PUERTAS	

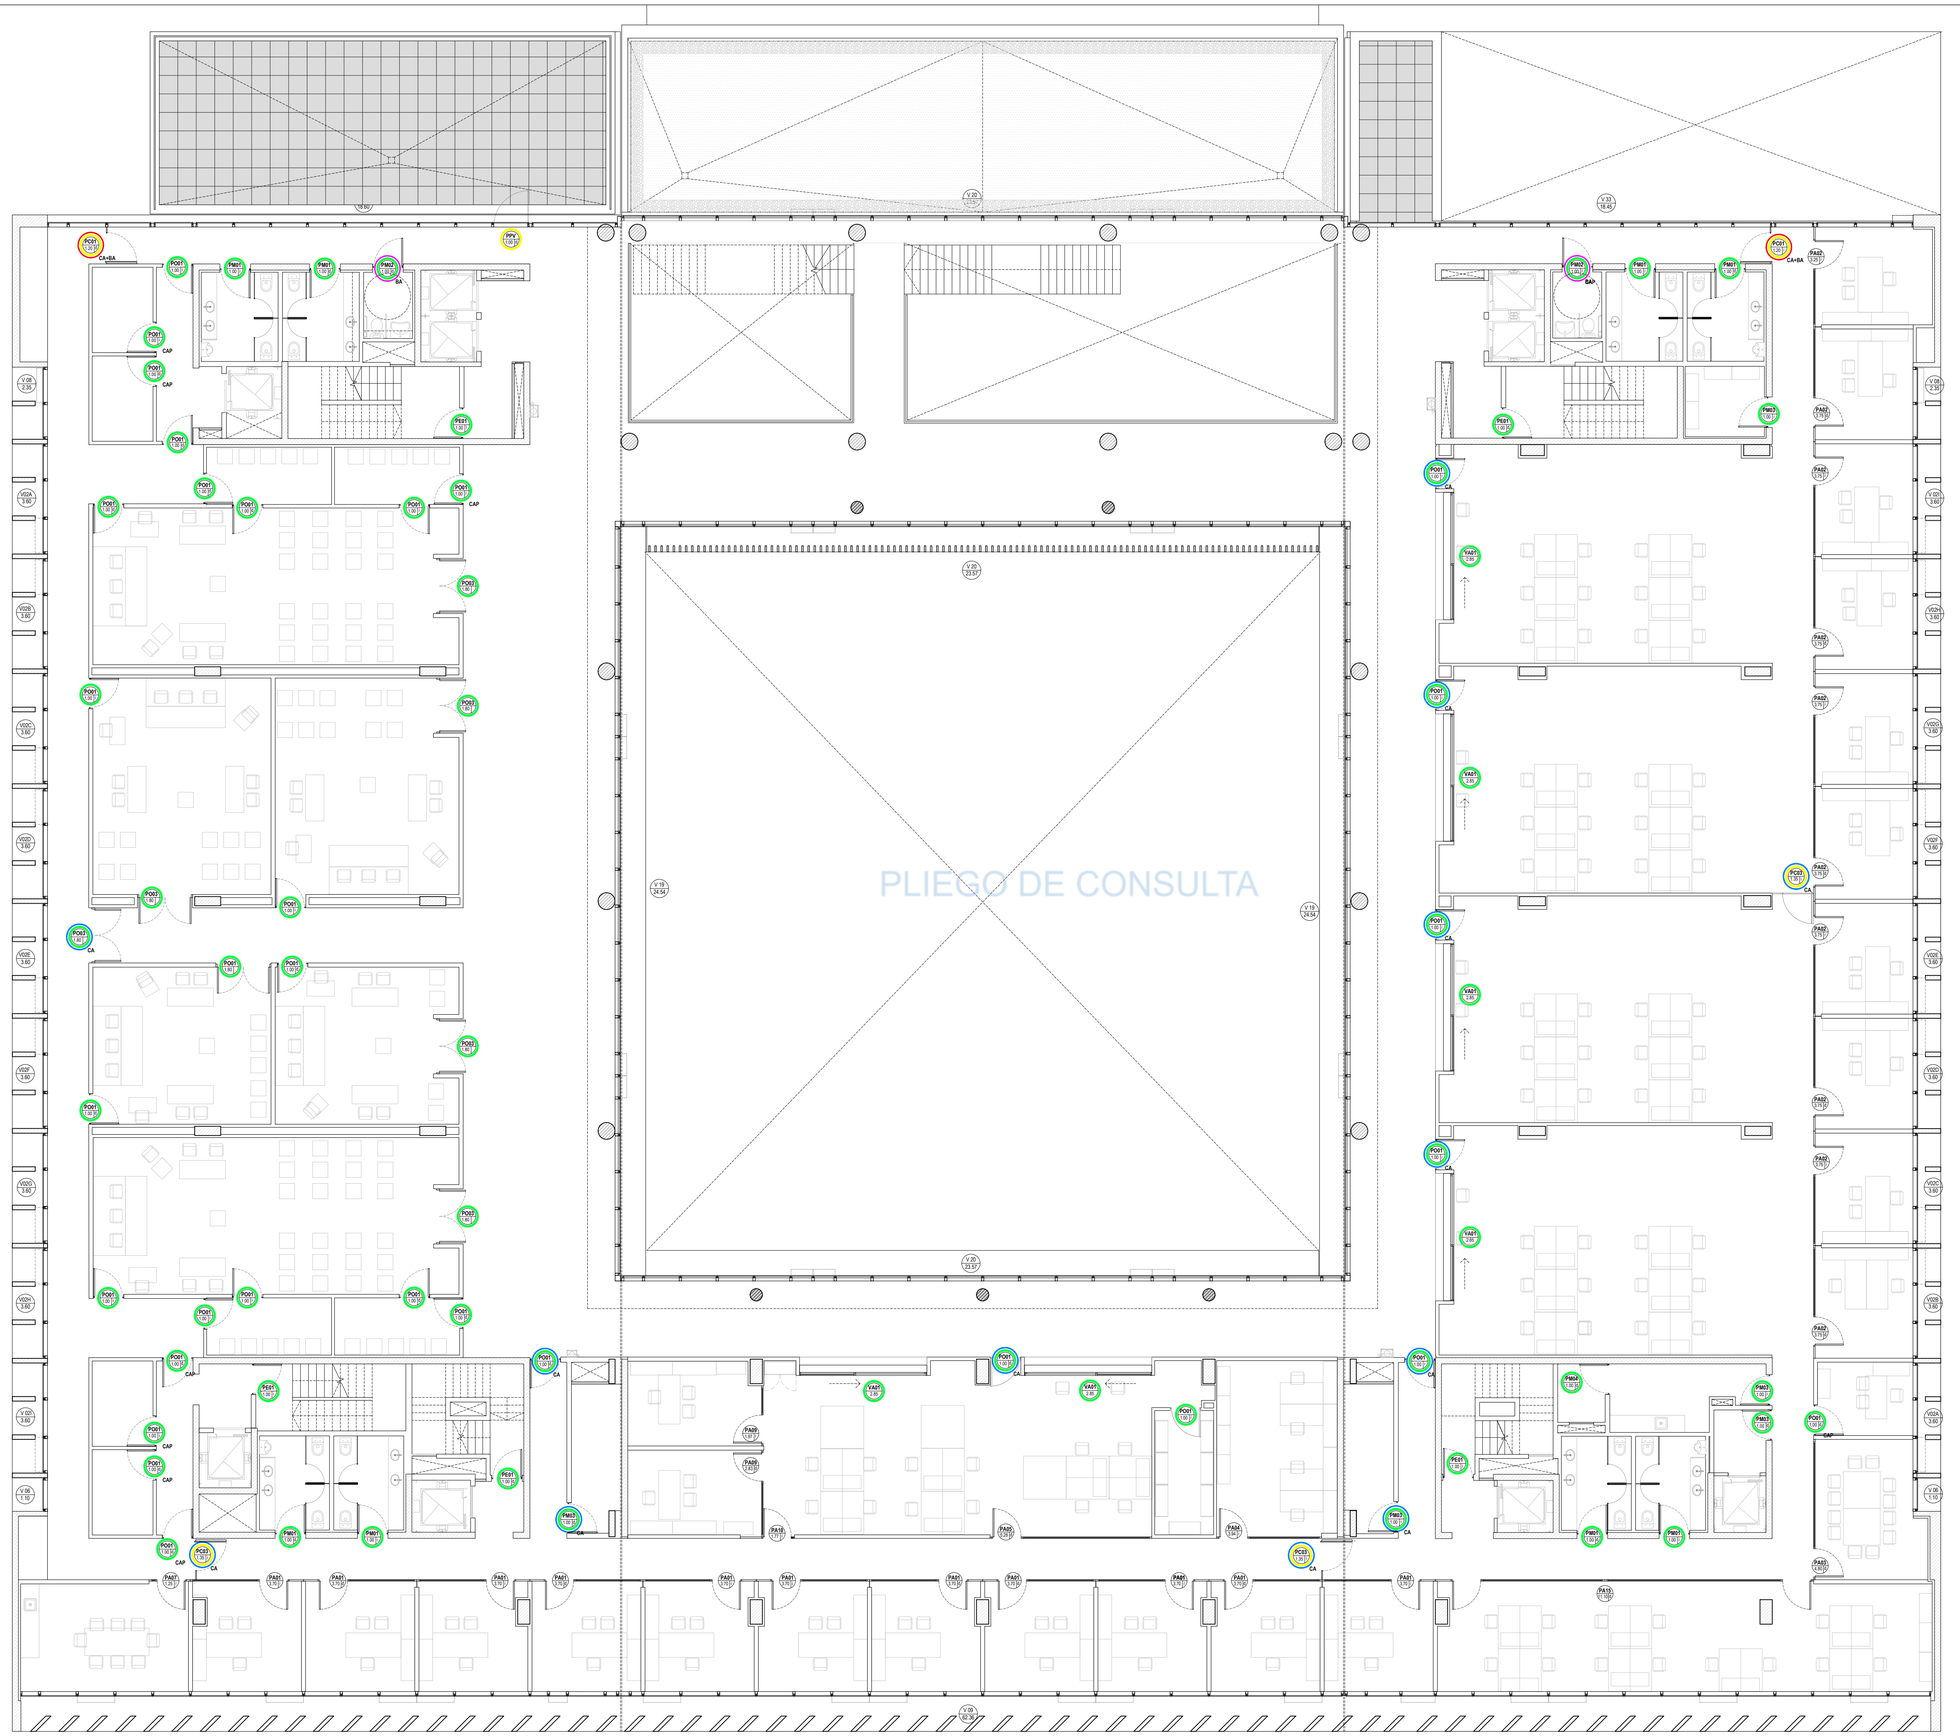

UBICACION

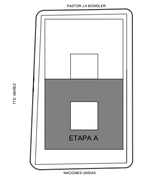

SIMBOLOGIA

REFERENCIAS

- PUERTAS INSTALADAS
- PUERTAS A REUBICAR
- PUERTAS Y PAÑOS FIJOS A PROVEER
- PUERTAS PIEL DE VIDRIO A PROVEER
- CARPINTERIAS DE ALUMINIO
- REJAS A PROVEER
- CORTINAS METALICAS A PROVEER
- TAPAS CÁMARA A PROVEER
- ALCANTARILLAS A PROVEER
- PUERTAS CON BARRAL ANTIPANICO
  BA
- PUERTAS CON CONTRO DE ACCESO
  CA
- PUERTAS CON CONTRO DE ACCESO Y BARRAL ANTIPANICO
  CA+BA

NOTAS

TODAS LAS CANTIDADES Y DIMENSIONES AQUÍ DESCRIPTAS SON INDICATIVAS Y A LOS FINES DE LA COTIZACIÓN DE LA OBRA , LAS MISMAS DEBERAN SER VERIFICADAS EN LA OBRA, BAJO EXCLUSIVA RESPONSABILIDAD DEL CONTRATISTA.

LA CONTRATISTA DEBERA PROVEER:

- CERRADURAS DE SEGURIDAD DESTINADAS A LAS PUERTAS INSTALADAS.
- CERRADURAS PARA BARRALES ANTIPANICOS INSTALADOS.
- LA TOTALIDAD DE PICAPORTES, MANJONES, CIERRA PUERTAS Y SISTEMA ANTIPANICO TOUCH PARALA TOTALIDAD DE LAS PUERTAS INSTALADAS Y LAS A PROVEER POR LA CONTRATISTA DE ACUERDO A LO ESPECIFICADO EN PLANILLA DE CARPINTERIAS.

PODER JUDICIAL
RIO NEGRO


AREA DE INFRAESTRUCTURA Y ARQUITECTURA

OBRA: COMPLEJO JUDICIAL CIUDAD DE CIPOLLETTI


LUGAR: CIPOLLETTI

PLANO: 1P CARPINTERIAS — ESCALA 1:100

ARCHIVO:

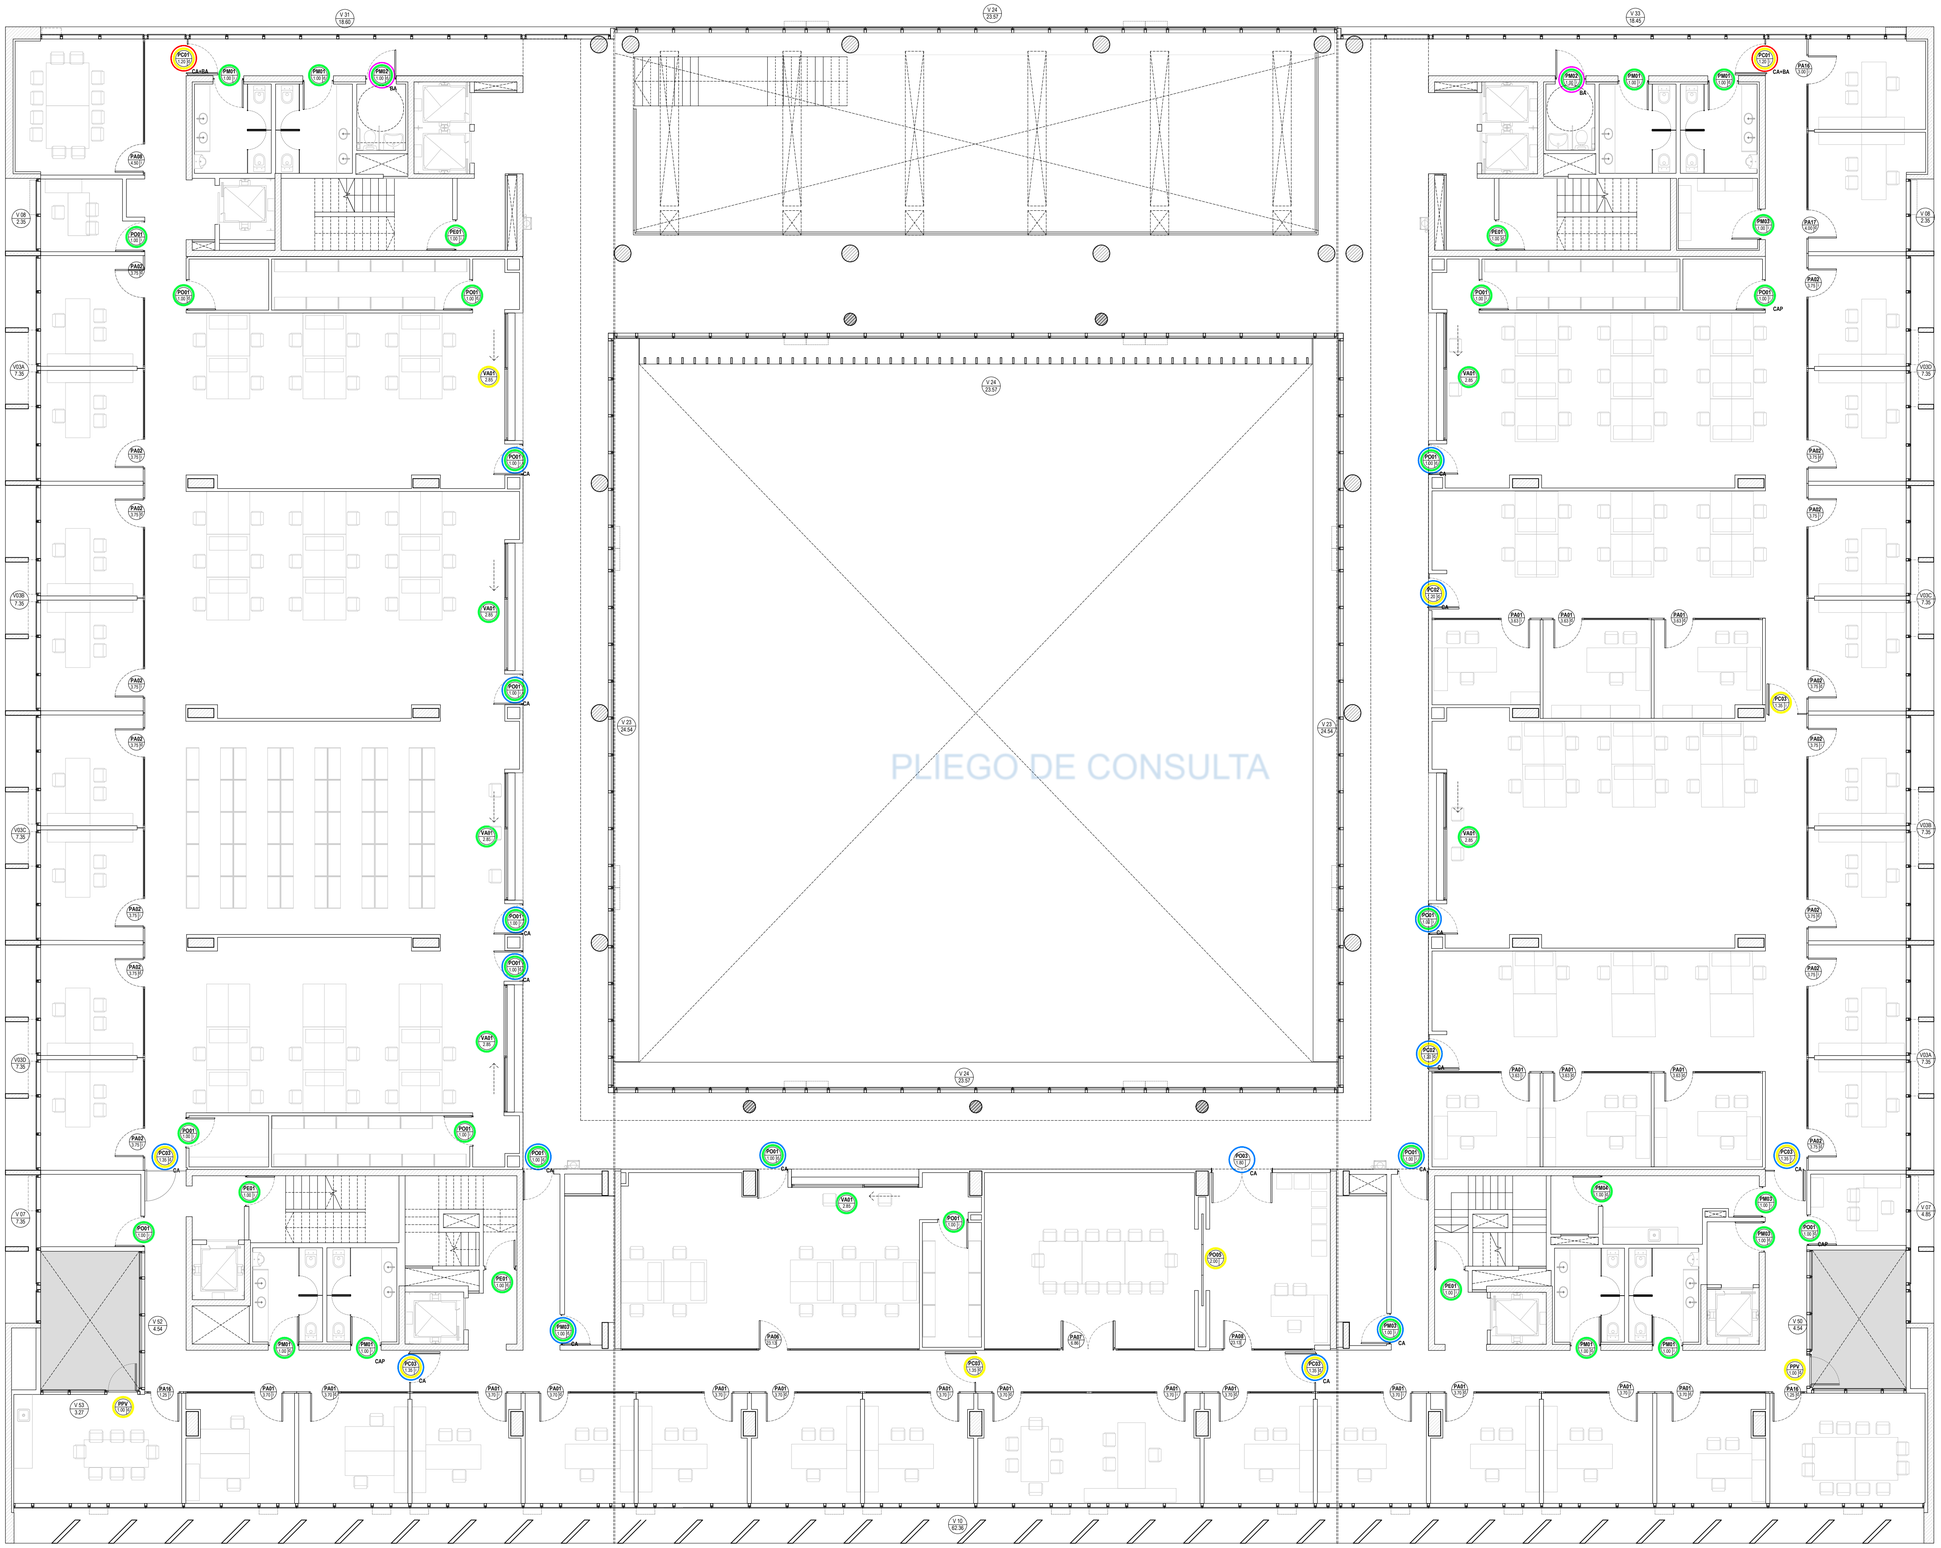

UBICACION

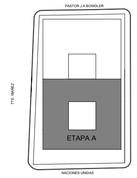

SIMBOLOGIA

REFERENCIAS

- PM 2.10 — PUERTAS INSTALADAS
- PM 2.10 — PUERTAS A REUBICAR
- PA 1.00 — PUERTAS Y PAÑOS FIJOS A PROVEER
- PPV 2.10 — PUERTAS PIEL DE VIDRIO A PROVEER
- AL 1.00 — CARPINTERIAS DE ALUMINIO
- REJA 1.00 — REJAS A PROVEER
- CMV 1.00 — CORTINAS METALICAS A PROVEER
- TC 60 0.60 — TAPAS CÁMARA A PROVEER
- AL 0.60 — ALCANTARILLAS A PROVEER
- PVAB 1.10 2.10 BA — PUERTAS CON BARRAL ANTIPANICO
- PVAB 1.10 2.10 A — PUERTAS CON CONTRO DE ACCESO
- PCAB 1.10 2.10 CA+BA — PUERTAS CON CONTRO DE ACCESO Y BARRAL ANTIPANICO

NOTAS

TODAS LAS CANTIDADES Y DIMENSIONES AQUÍ DESCRIPTAS SON INDICATIVAS Y A LOS FINES DE LA COTIZACIÓN DE LA OBRA , LAS MISMAS DEBERAN SER VERIFICADAS EN LA OBRA, BAJO EXCLUSIVA RESPONSABILIDAD DEL CONTRATISTA.

LA CONTRATISTA DEBERA PROVEER:
- CERRADURAS DE SEGURIDAD DESTINADAS A LAS PUERTAS INSTALADAS.
- CERRADURAS PARA BARRALES ANTIPANICOS INSTALADOS.
- LA TOTALIDAD DE PICAPORTES, MANIJONES, CIERRA PUERTAS Y SISTEMA ANTIPANICO TOUCH PARALA TOTALIDAD DE LAS PUERTAS INSTALADAS Y LAS A PROVEER POR LA CONTRATISTA DE ACUERDO A LO ESPECIFICADO EN PLANILLA DE CARPINTERIAS.

PODER JUDICIAL
RIO NEGRO


AREA DE INFRAESTRUCTURA Y ARQUITECTURA

OBRA: COMPLEJO JUDICIAL CIUDAD DE CIPOLLETTI


LUGAR: CIPOLLETTI

PLANO: 2P CARPINTERIAS — ESCALA 1:100

ARCHIVO:

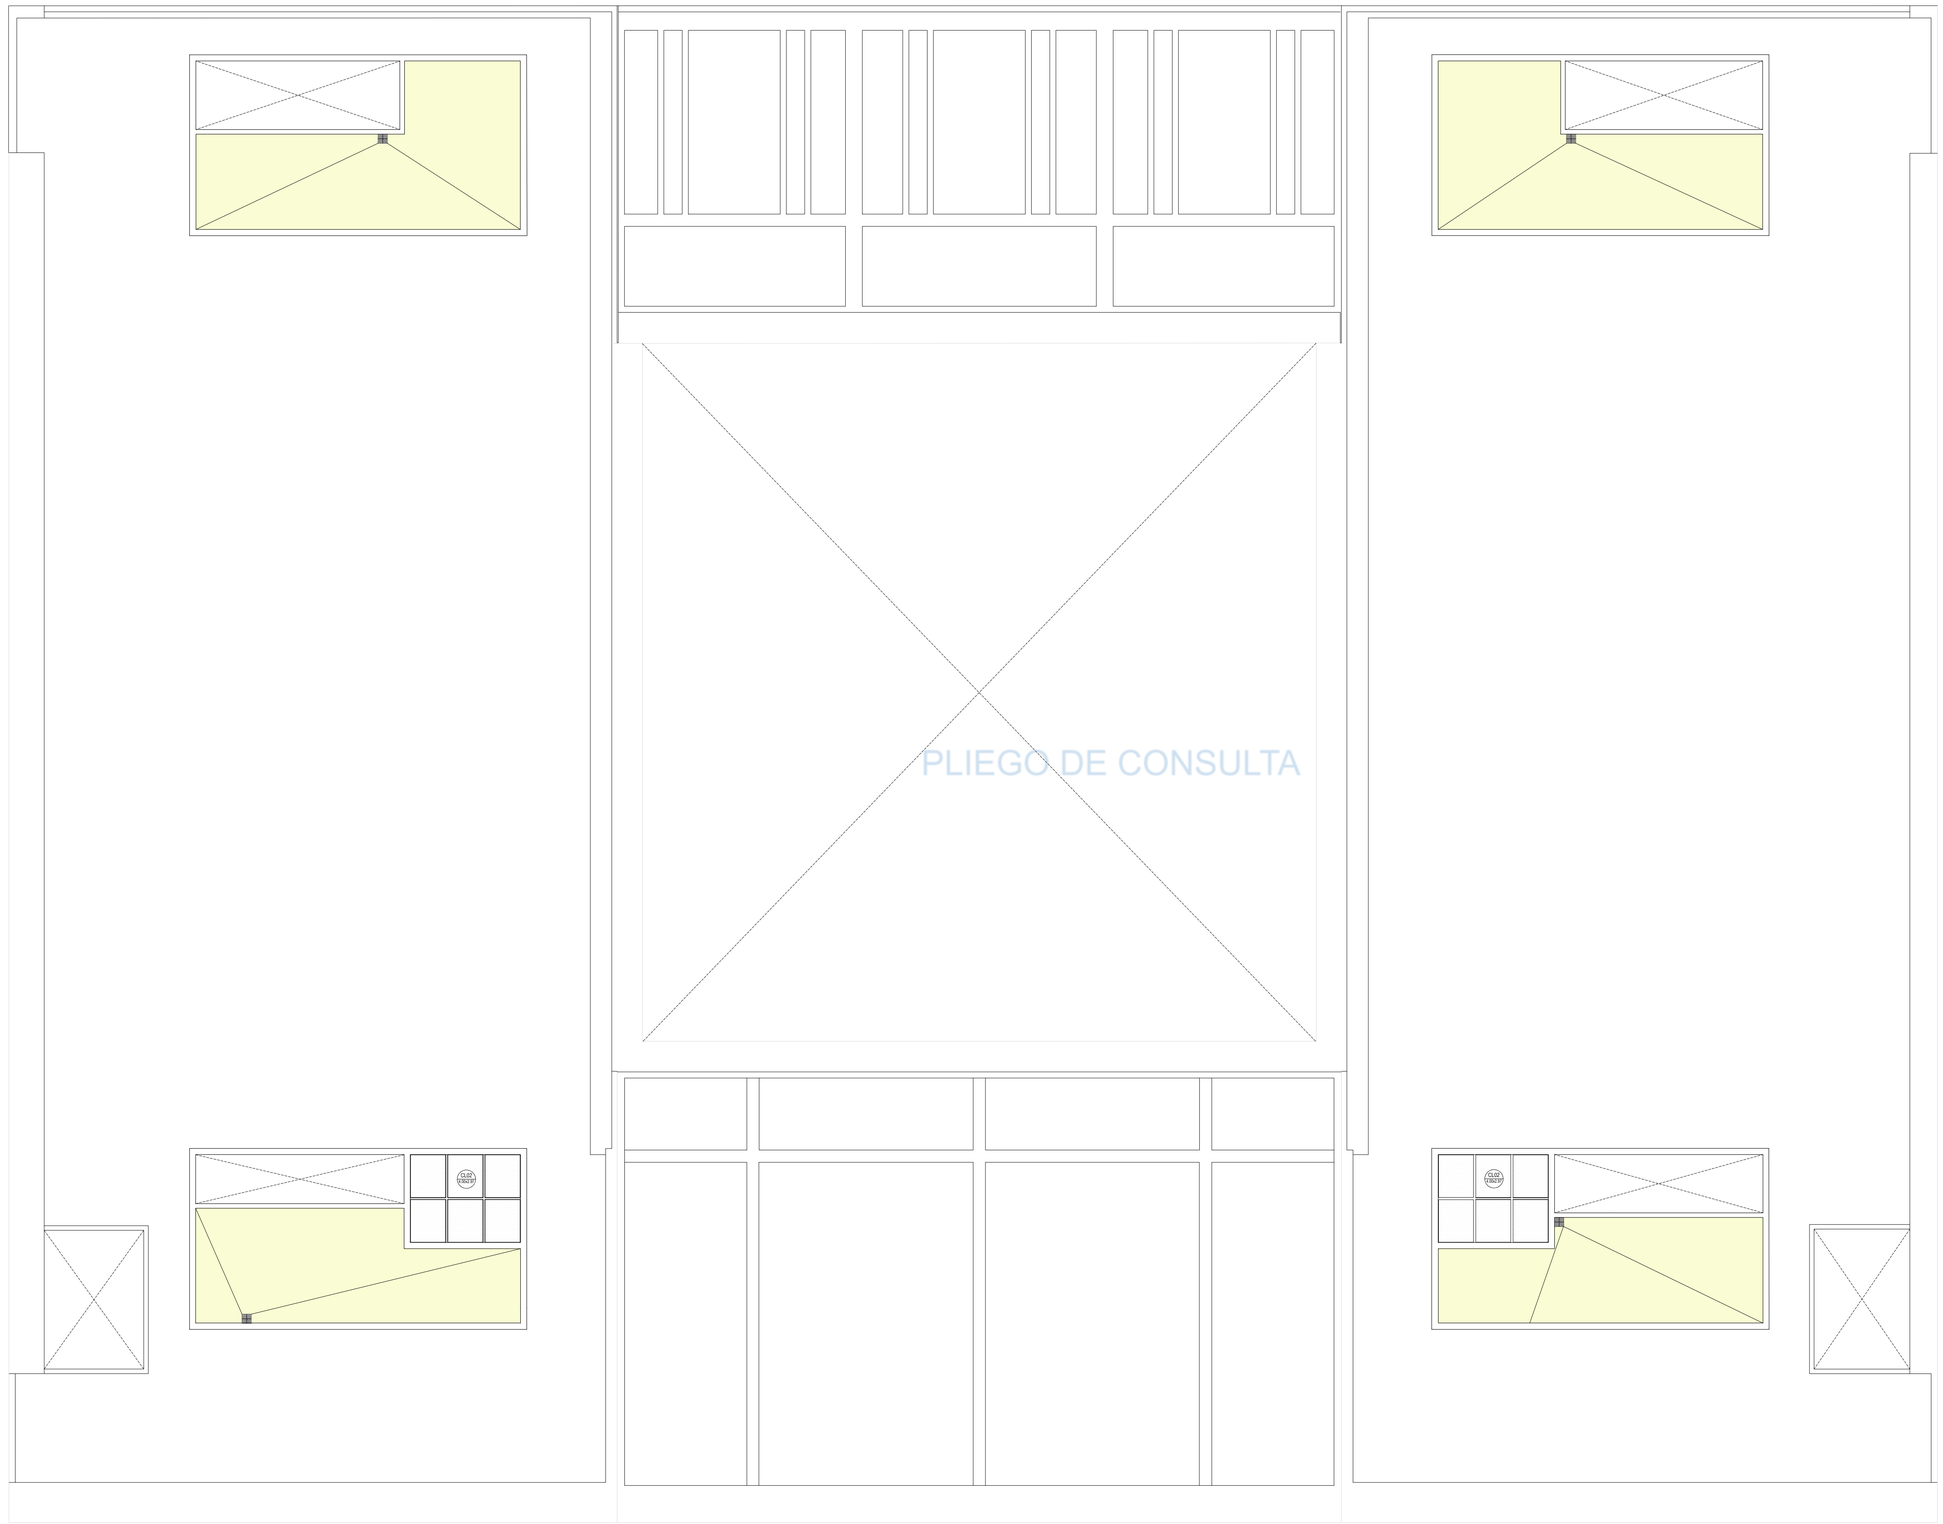

UBICACION

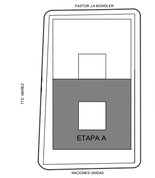

SIMBOLOGIA

REFERENCIAS

- PUERTAS INSTALADAS
- PUERTAS A REUBICAR
- PUERTAS Y PAÑOS FIJOS A PROVEER
- PUERTAS PIEL DE VIDRIO A PROVEER
- CARPINTERIAS DE ALUMINIO
- REJAS A PROVEER
- CORTINAS METALICAS A PROVEER
- TAPAS CÁMARA A PROVEER
- ALCANTARILLAS A PROVEER
- PUERTAS CON BARRAL ANTIPANICO
  BA
- PUERTAS CON CONTRO DE ACCESO
  CA
- PUERTAS CON CONTRO DE ACCESO Y BARRAL ANTIPANICO
  CA+BA

NOTAS

TODAS LAS CANTIDADES Y DIMENSIONES AQUÍ DESCRIPTAS SON INDICATIVAS Y A LOS FINES DE LA COTIZACIÓN DE LA OBRA , LAS MISMAS DEBERAN SER VERIFICADAS EN LA OBRA, BAJO EXCLUSIVA RESPONSABILIDAD DEL CONTRATISTA.

LA CONTRATISTA DEBERA PROVEER:

- CERRADURAS DE SEGURIDAD DESTINADAS A LAS PUERTAS INSTALADAS.
- CERRADURAS PARA BARRALES ANTIPANICOS INSTALADOS.
- LA TOTALIDAD DE PICAPORTES, MANIJONES, CIERRA PUERTAS Y SISTEMA ANTIPANICO TOUCH PARALA TOTALIDAD DE LAS PUERTAS INSTALADAS Y LAS A PROVEER POR LA CONTRATISTA DE ACUERDO A LO ESPECIFICADO EN PLANILLA DE CARPINTERIAS.

PODER JUDICIAL
RIO NEGRO


AREA DE INFRAESTRUCTURA Y ARQUITECTURA

OBRA: COMPLEJO JUDICIAL CIUDAD DE CIPOLLETTI

LUGAR: CIPOLLETTI


PLANO: TECHOS CARPINTERIAS | ESCALA 1:100

ARCHIVO:

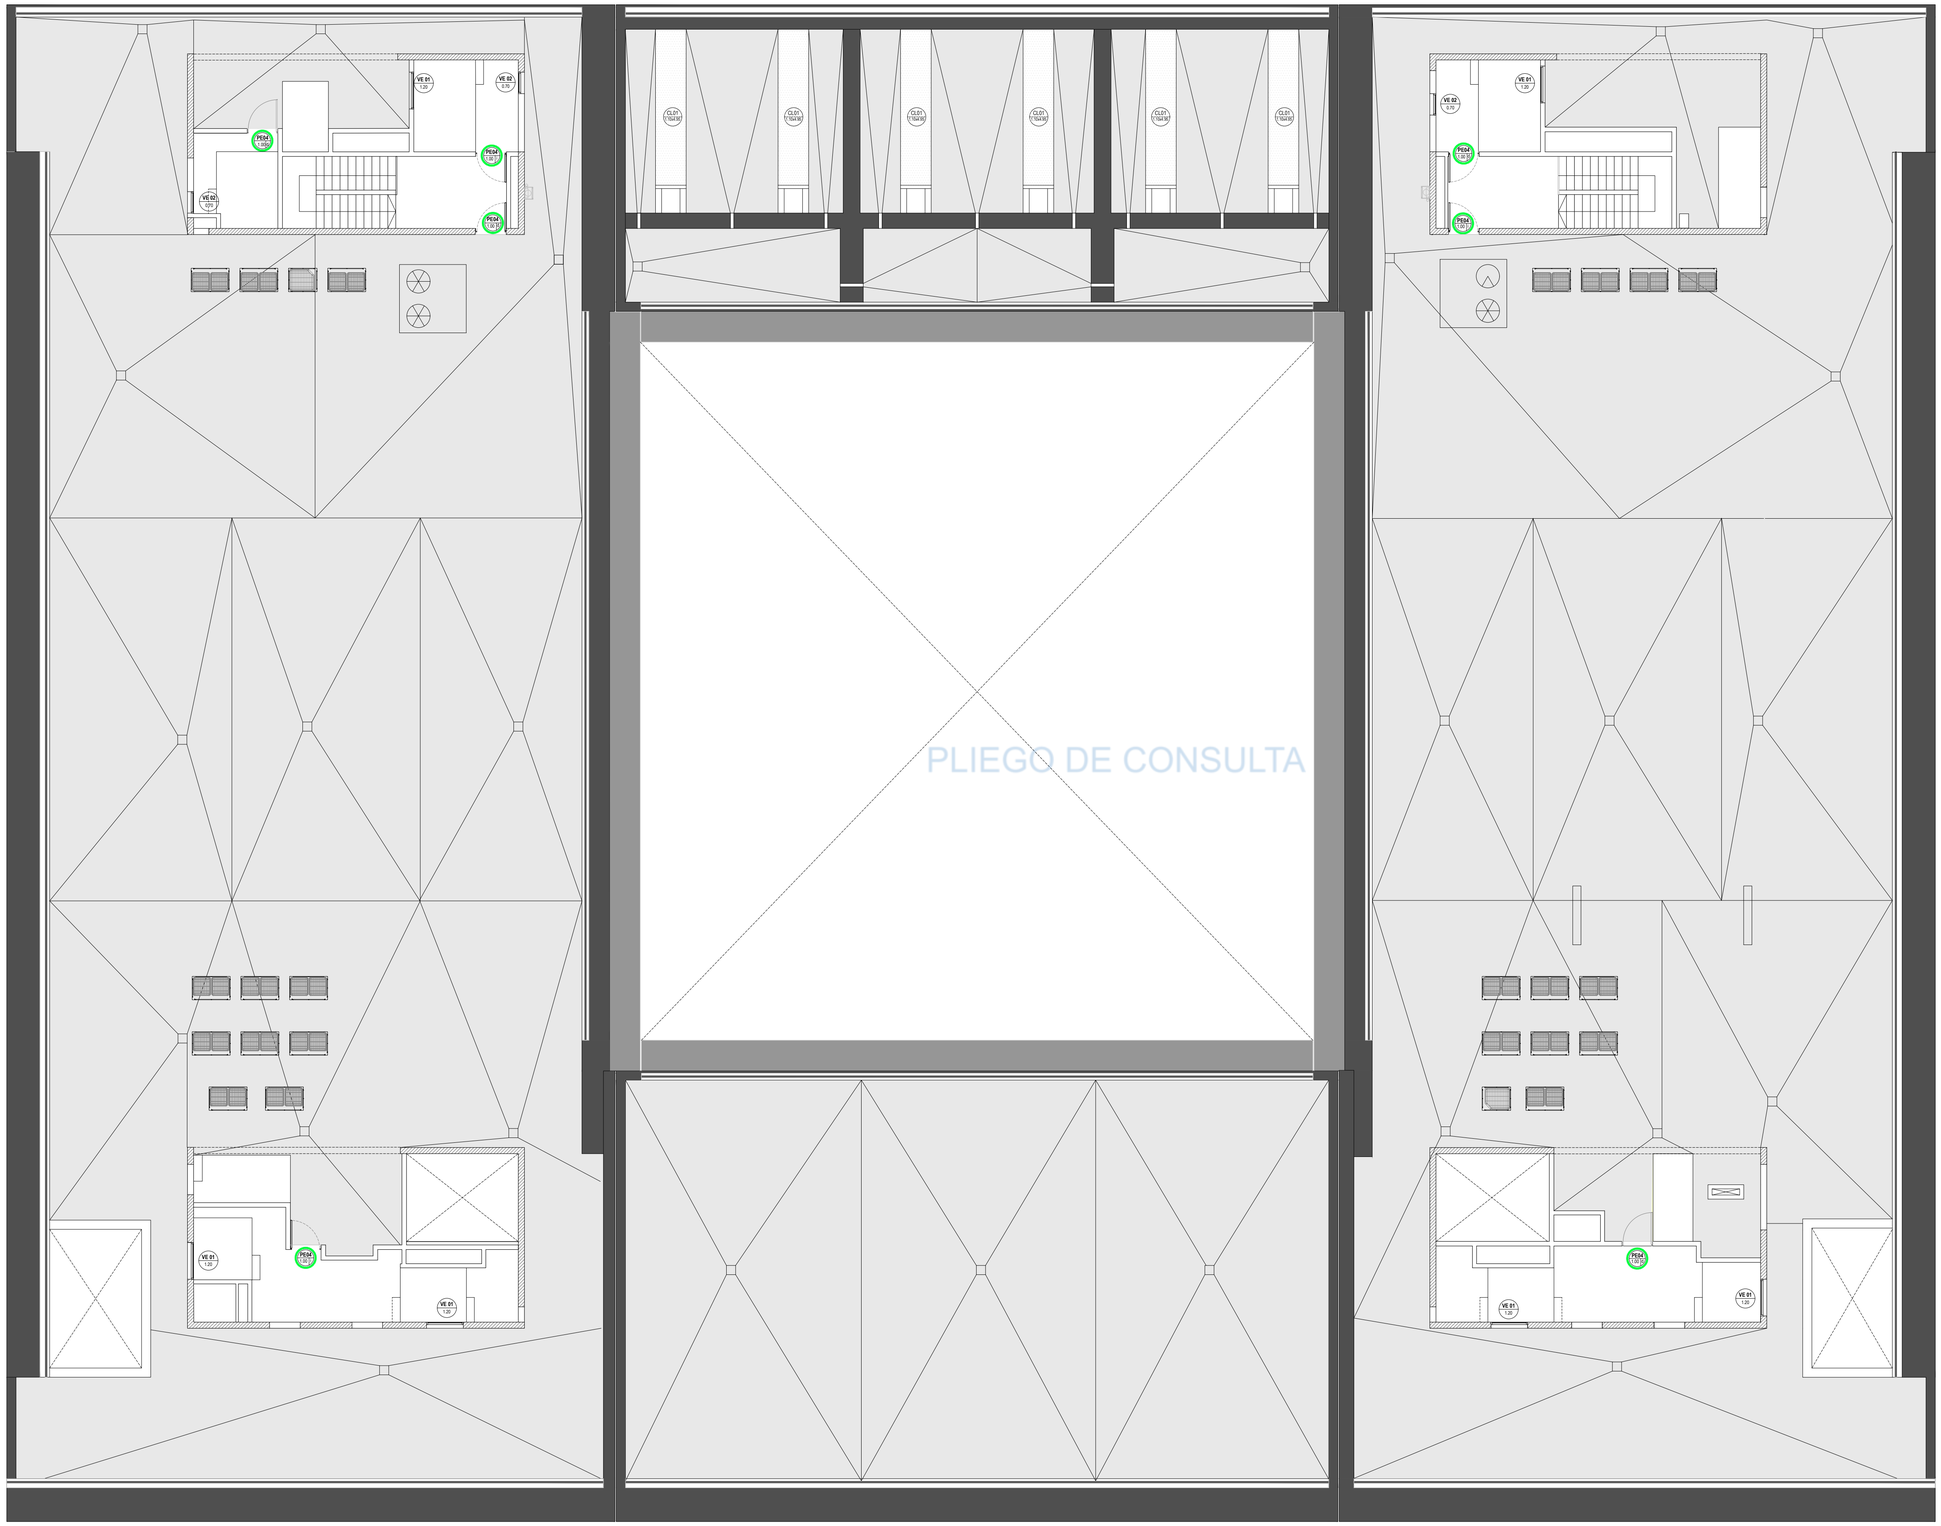

PLIEGO DE CONSULTA

UBICACION

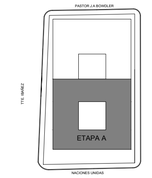

SIMBOLOGIA

REFERENCIAS

- PEM 1.00 2.10 — PUERTAS INSTALADAS
- PR 1.00 2.10 — PUERTAS A REUBICAR
- PA 1.00 2.10 — PUERTAS Y PAÑOS FIJOS A PROVEER
- PPV 1.00 2.10 — PUERTAS PIEL DE VIDRIO A PROVEER
- AL 1.00 — CARPINTERIAS DE ALUMINIO
- REJA 1.00 — REJAS A PROVEER
- CMVO 1.00 — CORTINAS METALICAS A PROVEER
- TC 60 1.00 — TAPAS CÁMARA A PROVEER
- AL 0.00 — ALCANTARILLAS A PROVEER
- PBAD 1.00 2.10 BA — PUERTAS CON BARRAL ANTIPANICO
- PAAD 1.00 2.10 CA — PUERTAS CON CONTRO DE ACCESO
- PCBA 1.00 2.10 CA+BA — PUERTAS CON CONTRO DE ACCESO Y BARRAL ANTIPANICO

NOTAS

TODAS LAS CANTIDADES Y DIMENSIONES AQUÍ DESCRIPTAS SON INDICATIVAS Y A LOS FINES DE LA COTIZACIÓN DE LA OBRA , LAS MISMAS DEBERAN SER VERIFICADAS EN LA OBRA, BAJO EXCLUSIVA RESPONSABILIDAD DEL CONTRATISTA.

LA CONTRATISTA DEBERA PROVEER:

- CERRADURAS DE SEGURIDAD DESTINADAS A LAS PUERTAS INSTALADAS.
- CERRADURAS PARA BARRALES ANTIPANICOS INSTALADOS.
- LA TOTALIDAD DE PICAPORTES, MANIJONES, CIERRA PUERTAS Y SISTEMA ANTIPANICO TOUCH PARALA TOTALIDAD DE LAS PUERTAS INSTALADAS Y LAS A PROVEER POR LA CONTRATISTA DE ACUERDO A LO ESPECIFICADO EN PLANILLA DE CARPINTERIAS.

PODER JUDICIAL
RIO NEGRO

AREA DE INFRAESTRUCTURA Y ARQUITECTURA

OBRA: COMPLEJO JUDICIAL CIUDAD DE CIPOLLETTI


LUGAR: CIPOLLETTI

PLANO: AZOTEA CARPINTERIAS — ESCALA 1:100

ARCHIVO:

PE01 1.00
CANTIDAD : 19
LOCAL : ESCALERA ESCAPE


DESCRIPCION : PUERTA DE CHAPA DE EMERGENCIA F60

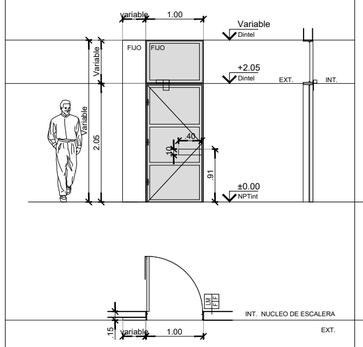

CANTIDADES:	Instaladas	19
	A proveer 01 (PB)	
MATERIAL	**MARCO:**	CHAPA DOBLADA BWG N °18
		-
	HOJA:	CHAPA DOBLADA BWG N° 18 C/ RELLENO DE PERLITA VOLCÁNICA
		REFUERZOS INTERIORES
		-
	PREMARCO:	-
ACABADO	**MARCO:**	DOS MANOS DE CONVERTIDOR, DOS MANOS DE ESMALTE
		SINTETICO COLOR A DEFINIR
	HOJA:	DOS MANOS DE CONVERTIDOR, DOS MANOS DE ESMALTE
		SINTETICO COLOR A DEFINIR
HERRAJES :		PLACA DE EMPUJE EXTERIOR AºINOX./ ROSETA INTERIOR
		3 BISAGRAS DE 4" DE HIERRO A MUNICIÓN
		CIERRA PUERTAS HIDRAULICO TIPO DORMA Nº 3 EN MARCO
		CIERRE A RODILLO
OBSERV. :		HOMOLOGADA F60 ANTE EL INTI
		IDEM EXISTENTES

PE02 1.00
CANTIDAD : 2
LOCAL : SALIDA ESTACIONAMIENTO

DESCRIPCION : PUERTA DE CHAPA DE EMERGENCIA F60

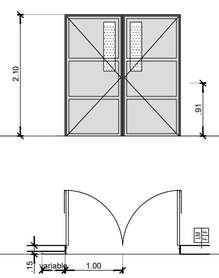


c/barral antipánico

CANTIDADES:	A proveer	02 (SS)
MATERIAL	**MARCO:**	CHAPA DOBLADA BWG N °18
		-
	HOJA:	CHAPA DOBLADA DWG N° 18 C/ RELLENO DE PERLITA VOLCÁNICA
		REFUERZOS INTERIORES
		PAÑO FIJO ARMADO
	PREMARCO:	-
ACABADO	**MARCO:**	DOS MANOS DE CONVERTIDOR, DOS MANOS DE ESMALTE
		SINTETICO COLOR A DEFINIR
	HOJA:	DOS MANOS DE CONVERTIDOR, DOS MANOS DE ESMALTE
		SINTETICO COLOR A DEFINIR
HERRAJES :		BARRAL ANTIPANICO
		3 BISAGRAS DE 4" DE HIERRO A MUNICIÓN
		CIERRA PUERTAS HIDRAULICO TIPO DORMA Nº 3 EN MARCO
		-
OBSERV. :		HOMOLOGADA F60 ANTE EL INTI

PE03 1.00
CANTIDAD : 2
LOCAL : INGRESO DEPÓSITO-TALLER


DESCRIPCION : PUERTA DE CHAPA DE EMERGENCIA F60

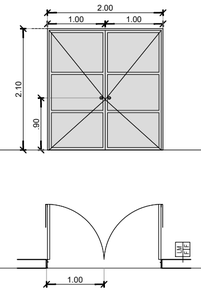

CANTIDADES:	A proveer	02 (SS)
MATERIAL	**MARCO:**	CHAPA DOBLADA BWG N °18
		-
	HOJA:	CHAPA DOBLADA DWG N° 18 C/ RELLENO DE PERLITA VOLCÁNICA
		REFUERZOS INTERIORES
		PAÑO FIJO ARMADO
	PREMARCO:	-
ACABADO	**MARCO:**	DOS MANOS DE CONVERTIDOR, DOS MANOS DE ESMALTE
		SINTETICO COLOR A DEFINIR
	HOJA:	DOS MANOS DE CONVERTIDOR, DOS MANOS DE ESMALTE
		SINTETICO COLOR A DEFINIR
HERRAJES :		3 BISAGRAS DE 3" DE HIERRO A MUNICION
		PICAPORTE DOBLE BALANCIN BONCE PLATIL
		CERRADURA DE SEGURIDAD
OBSERV. :		HOMOLOGADA F60 ANTE EL INTI

PE04 1.00
CANTIDAD : 18
LOCAL : ACCESO A SERVICIOS


DESCRIPCION : PUERTA DE CHAPA EMERGENCIA F60

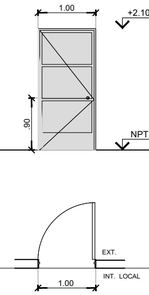

CANTIDADES:	Instaladas	11
	A proveer	07 (SS)
MATERIAL	**MARCO:**	CHAPA DOBLADA BWG N°16
		-
	HOJA:	CHAPA DOBLADA BWG N18 CON RELLENO PERLITAS VOLCÁNICAS
		-
		-
	PREMARCO:	-
ACABADO	**MARCO:**	DOS MANOS DE CONVERTIDOR, DOS MANOS DE ESMALTE
		-
	HOJA:	DOS MANOS DE CONVERTIDOR, DOS MANOS DE ESMALTE
		-
HERRAJES :		3 BISAGRAS DE 3" DE HIERRO A MUNICION
		PICAPORTE DOBLE BALANCIN BRONCE PLATIL
		CIERRA PUERTA HIDRAULICO TIPO DORM N°3 EN MARCO
		CERRADURA DE SEGURIDAD
OBSERV. :		HOMOLOGADA F60 ANTE EL INTI

PM01 1.00
CANTIDAD : 28
LOCAL : ACCESO A NUCLEOS SAN.


DESCRIPCION : PUERTA DE CHAPA ABRIR C/ MARCO Ch. BWG N°18

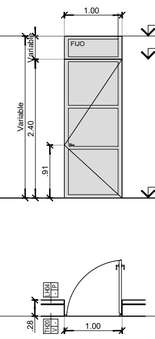

CANTIDADES:	Existentes	28
MATERIAL	**MARCO:**	CHAPA DOBLADA BWG N°18
		-
	HOJA:	CHAPA DOBLADA BWG N18
		RELLENO ANTIGOLPES POLIURETANO EXPANDIDO DEN. 40 KG/M3
		-
	PREMARCO:	-
ACABADO	**MARCO:**	DOS MANOS DE CONVERTIDOR, DOS MANOS DE ESMALTE
		-
	HOJA:	DOS MANOS DE CONVERTIDOR, DOS MANOS DE ESMALTE
		-
HERRAJES :		3 BISAGRAS DE 3" DE HIERRO A MUNICION
		PICAPORTE DOBLE BALANCIN BRONCE PLATIL
		-
		-
OBSERV. :		

PM02 1.00
CANTIDAD : 8
LOCAL : ACCESO A SAN. DISCAP.


DESCRIPCION : PUERTA DE CHAPA ABRIR C/ MARCO Ch. BWG N°18

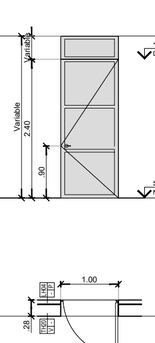

CANTIDADES:	Existentes	8
MATERIAL	**MARCO:**	CHAPA DOBLADA BWG N18
		-
	HOJA:	CHAPA DOBLADA BWG N18
		RELLENO ANTIGOLPES POLIURETANO EXPANDIDO DEN. 40 KG/M3
		-
	PREMARCO:	-
ACABADO	**MARCO:**	DOS MANOS DE CONVERTIDOR, DOS MANOS DE ESMALTE
		-
	HOJA:	DOS MANOS DE CONVERTIDOR, DOS MANOS DE ESMALTE
		-
HERRAJES :		3 BISAGRAS DE 3" DE HIERRO A MUNICION
		BARRAL P/ APERTURA DISCAPACITADOS
OBSERV. :		BARRALES ANTIPANICOS EXISTENTES.
		LA CONTRATISTA DEBERA PROVEER 2 CERRADURAS PARA B.A.

PM03 1.00
CANTIDAD : 17
LOCAL : ACCESO SERVICIOS


DESCRIPCION : PUERTA DE CHAPA ABRIR C/ MARCO Ch. BWG Nº 18

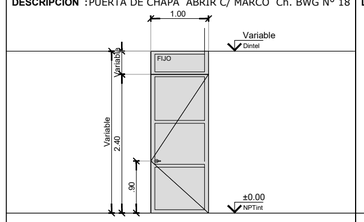

CANTIDADES:	Instaladas	17
MATERIAL	**MARCO:**	CHAPA DOBLADA BWG N° 18
		-
	HOJA:	CHAPA DOBLADA BWG N° 18
		RELLENO ANTIGOLPES POLIURETANO EXPANDIDO DEN. 40 KG/M3
		-
	PREMARCO:	-
ACABADO	**MARCO:**	DOS MANOS DE CONVERTIDOR, DOS MANOS DE ESMALTE
		-
	HOJA:	DOS MANOS DE CONVERTIDOR, DOS MANOS DE ESMALTE
		-
HERRAJES :		3 BISAGRAS DE 3" DE HIERRO A MUNICION
		PICAPORTE DOBLE BALANCIN BRONCE PLATIL
		CERRADURA SE SEGURIDAD
		-
OBSERV. :		IDEM EXISTENTES

PM04 1.00
CANTIDAD : 5
LOCAL : ACCESO SERVICIOS


DESCRIPCION : PUERTA DE CHAPA ABRIR C/ MARCO Ch. BWG Nº18

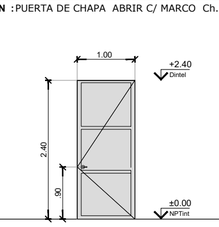

CANTIDADES:	Instaladas	04
	A proveer	01 (SS)
MATERIAL	**MARCO:**	CHAPA DOBLADA BWG N° 18
		-
	HOJA:	CHAPA DOBLADA BWG N° 18
		RELLENO ANTIGOLPES POLIURETANO EXPANDIDO DEN. 40 KG/M3
		-
	PREMARCO:	-
ACABADO	**MARCO:**	DOS MANOS DE CONVERTIDOR, DOS MANOS DE ESMALTE
		-
	HOJA:	DOS MANOS DE CONVERTIDOR, DOS MANOS DE ESMALTE
		-
HERRAJES :		3 BISAGRAS DE 3" DE HIERRO A MUNICION
		SISTEMA ANTIPANICO TOUCH (BARRA)
		-
		-
OBSERV. :		
		-

PM05 0.65
CANTIDAD : 2
LOCAL : BOX SANITARIOS ALCALDIA


DESCRIPCION : PUERTA DE ABRIR C/ MARCO Ch. BWG Nº16

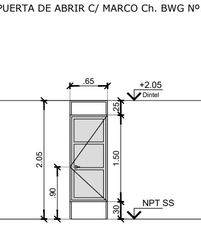

CANTIDADES:	A instalar	02 (SS)
MATERIAL	**MARCO:**	CHAPA DOBLADA BWG N°16
		-
	HOJA:	CHAPA DOBLADA BWG N°16
		RELLENO ANTIGOLPES POLIURETANO EXPANDIDO DEN. 40KG/M3
		-
	PREMARCO:	-
ACABADO	**MARCO:**	DOS MANOS DE CONVERTIDOR, DOS MANOS DE ESMALTE
		-
	HOJA:	DOS MANOS DE CONVERTIDOR, DOS MANOS DE ESMALTE
		-
HERRAJES :		3 BISAGRAS DE 3" DE HIERRO A MUNICION ANTIVANDALICAS
		TIRADOR METALICO
		-
		-
OBSERV. :		ABRE HACIA AFUERA
		PUERTAS A PROVEER POR EL COMITENTE

PM06 2.00
CANTIDAD : 11
LOCAL : ACCESO A SERVICIOS


DESCRIPCION : PUERTA DE ABRIR DE DOS HOJAS DE CHAPA

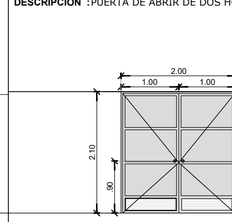

CANTIDADES:	Instaladas	07
	A Reubicar	03 (SS)
	A Proveer	01 (SS)
MATERIAL	**MARCO:**	CHAPA DOBLADA BWG N°16
		-
	HOJA:	CHAPA DOBLADA BWG N16 CON REFUERZOS
		-
		-
	PREMARCO:	-
ACABADO	**MARCO:**	DOS MANOS DE CONVERTIDOR, DOS MANOS DE ESMALTE
		-
	HOJA:	DOS MANOS DE CONVERTIDOR, DOS MANOS DE ESMALTE
		-
HERRAJES :		3 BISAGRAS DE 3" DE HIERRO A MUNICION
		PICAPORTE DOBLE BALANCIN BRONCE PLATIL
		CERRADURA DE SEGURIDAD
		-
OBSERV. :		IDEM EXISTENTE
		LLEVA PASADOR INFERIOR Y SUPERIOR EN HOJA FIJA
		VENTILACION INFERIOR

PM07 1.00
CANTIDAD : 43
LOCAL : ACCESO A SERVICIOS


DESCRIPCION : PUERTA DE ABRIR DE UNA HOJA DE CHAPA

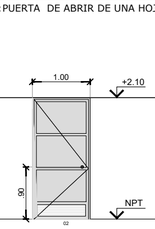

CANTIDADES:	Instaladas	36
	A Reubicar	07 (SS)
	A Proveer	03 (SS)
MATERIAL	**MARCO:**	CHAPA DOBLADA BWG N°16
		-
	HOJA:	CHAPA DOBLADA BWG N16 CON REFUERZOS
		-
		-
	PREMARCO:	-
ACABADO	**MARCO:**	DOS MANOS DE CONVERTIDOR, DOS MANOS DE ESMALTE
		-
	HOJA:	DOS MANOS DE CONVERTIDOR, DOS MANOS DE ESMALTE
		-
HERRAJES :		3 BISAGRAS DE 3" DE HIERRO A MUNICION
		PICAPORTE DOBLE BALANCIN BRONCE PLATIL
		CERRADURA DE SEGURIDAD
		2 PUERTA CON SISTEMA ANTIPANICO TOUCH (BARRA)
OBSERV. :		IDEM EXISTENTE
		VENTILACIÓN INFERIOR

PLIEGO DE CONSULTA

UBICACION

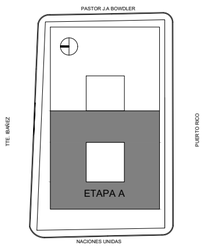

SIMBOLOGIA

REFERENCIAS

NOTAS

TODAS LAS CANTIDADES Y DIMENSIONES AQUÍ DESCRIPTAS SON INDICATIVAS Y A LOS FINES DE LA COTIZACIÓN DE LA OBRA , LAS MISMAS DEBERAN SER VERIFICADAS EN LA OBRA, BAJO EXCLUSIVA RESPONSABILIDAD DEL CONTRATISTA.

PODER JUDICIAL
RIO NEGRO

AREA DE INFRAESTRUCTURA Y ARQUITECTURA

OBRA: COMPLEJO JUDICIAL CIUDAD DE CIPOLLETTI

LUGAR: CIPOLLETTI


PLANO: PLANILLA DE CARPINTERIAS-PUERTAS 01 | ESCALA 1:75

ARCHIVO: CJCC_AR-PUERTAS

PO01 1.00

CANTIDAD : 90
LOCAL : ACCESO A OFICINAS

DESCRIPCION : PUERTA PLACA DE ABRIR C/ MARCO Ch. BWG Nº16

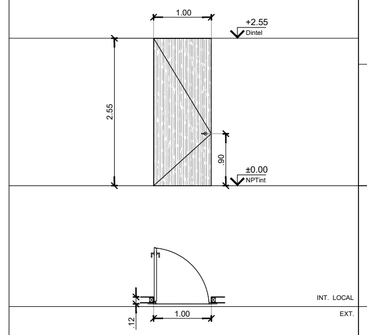


CANTIDADES: Instaladas 87
A proveer 04 (SS:1/PB:3)

MATERIAL	**MARCO:**	CHAPA DOBLADA BWG N16
		-
	HOJA:	PLACA esp: 45mm INTERIOR NIDO DE ABEJA DE MADERA 5X5
		BASTIDOR MACIZO MADERA DE PINO
		ENCHAPADA EN MELAMINA TIPO ROBLE AMERICANO AMBAS CARAS
	PREMARCO:	-
ACABADO	**MARCO:**	DOS MANOS DE CONVERTIDOR, DOS MANOS DE ESMALTE
		-
	HOJA:	-
		-
HERRAJES :		3 BISAGRAS DE 3" DE HIERRO A MUNICION
		PICAPORTE DOBLE BALANCIN A DEFINIR
		CERRADURA DE SEGURIDAD
		2 PUERTA CON SISTEMA ANTIPANICO TOUCH (BARRA)
OBSERV. :		IDEM EXISTENTES
		-
		-

PO02 1.00

CANTIDAD : 27
LOCAL : ACCESO A CONSULTORIOS MORGUE

DESCRIPCION : PUERTA PLACA DE ABRIR C/ MARCO Ch. BWG Nº16

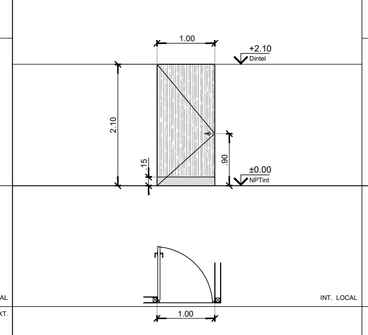


CANTIDADES: Instaladas 16
A proveer 11 (SS)

MATERIAL	**MARCO:**	CHAPA DOBLADA BWG N16
		-
	HOJA:	PLACA esp: 45mm INTERIOR NIDO DE ABEJA EN MADERA 5X5
		BASTIDOR MACIZO MADERA DE PINO
		ENCHAPADA EN MELAMINA TIPO ROBLE AMERICANO AMBAS CARAS
	PREMARCO:	-
ACABADO	**MARCO:**	DOS MANOS DE CONVERTIDOR, DOS MANOS DE ESMALTE
		-
	HOJA:	-
		-
HERRAJES :		3 BISAGRAS DE 3" DE HIERRO A MUNICION
		PICAPORTE DOBLE BALANCIN BRONCE PLATIL
		CERRADURA DE SEGURIDAD
		ZOCALO DE CHAPA DE ACERO INOXIDABLE
OBSERV. :		IDEM EXISTENTE
		-
		-

PO03 1.80

CANTIDAD : 12
LOCAL : ACCESO A OFICINAS CON PANELERIA

DESCRIPCION : DOBLE P. PLACA DE ABRIR C/ MARCO Ch. BWG Nº16

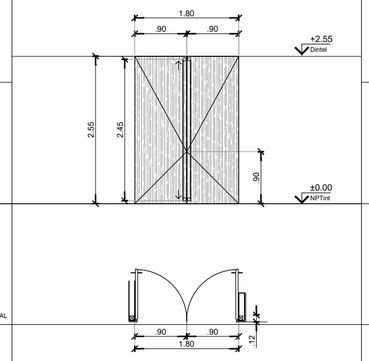


CANTIDADES: Instaladas 11
A proveer 01 (PB)

MATERIAL	**MARCO:**	CHAPA DOBLADA BWG N16
		-
	HOJA:	PLACA esp: 45mm INTERIOR NIDO DE ABEJA 5X5
		BASTIDOR MACIZO MADERA DE PINO
		ENCHAPADA EN MELAMINA TIPO. ROBLE AMERICANO
	PREMARCO:	-
ACABADO	**MARCO:**	DOS MANOS DE CONVERTIDOR, DOS MANOS DE ESMALTE
		-
	HOJA:	-
		-
HERRAJES :		6 BISAGRAS DE 3" DE HIERRO A MUNICION
		4 MANIJONES DE ACERO INOXIDABLE s/DETALLE
		CERRADURA A RODILLO
		PASADOR EMBUTIDO SUPERIOR E INFERIOR
OBSERV. :		IDEM EXISTENTE
		-
		-

PO04 1.80

CANTIDAD : 1
LOCAL : ACCESO A SALA DE REUNION

DESCRIPCION : DOBLE P. PLACA DE ABRIR C/ MARCO Ch. BWG Nº16

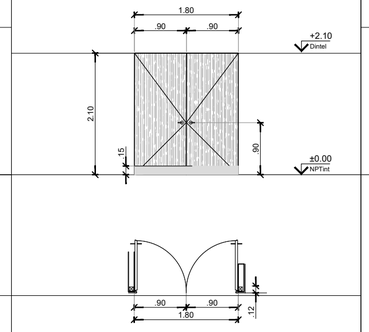


CANTIDADES: A proveer 01 (SS)

MATERIAL	**MARCO:**	CHAPA DOBLADA BWG N16
		-
	HOJA:	PLACA esp: 45mm INTERIOR NIDO DE ABEJA 5X5
		BASTIDOR MACIZO MADERA DE PINO
		ENCHAPADA EN MELAMINA TIPO. ROBLE AMERICANO
	PREMARCO:	-
ACABADO	**MARCO:**	DOS MANOS DE CONVERTIDOR, DOS MANOS DE ESMALTE
		-
	HOJA:	-
		-
HERRAJES :		6 BISAGRAS DE 3" DE HIERRO A MUNICION
		PICAPORTE TIPO SANATORIO DOBLE BALANCIIN
		CERRADURA A RODILLO
		PASADOR EMBUTIDO SUPERIOR E INFERIOR
OBSERV. :		IDEM EXISTENTE
		-
		-

PO05 2.00

CANTIDAD : 1
LOCAL : SALA DE REUNIONES

DESCRIPCION : DOBLE P. PLACA CORREDIZA

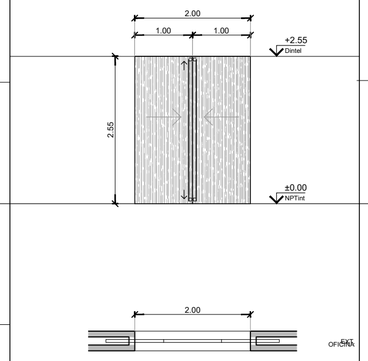


CANTIDADES: A proveer 01 (2P)

MATERIAL	**MARCO:**	CHAPA DOBLADA BWG N16
		-
	HOJA:	PLACA esp: 45mm INTERIOR NIDO DE ABEJA 5X5
		BASTIDOR MACIZO MADERA DE PINO
		ENCHAPADA EN MELAMINA TIPO. ROBLE AMERICANO
	PREMARCO:	-
ACABADO	**MARCO:**	DOS MANOS DE CONVERTIDOR, DOS MANOS DE ESMALTE
		-
	HOJA:	-
		-
HERRAJES :		SISTEMA CORREDIZO SUPERIOR TIPO ROMA
		4 MANIJONES DE ACERO INOXIDABLE s/DETALLE
OBSERV. :		-
		-
		-

PO06 0.90

CANTIDAD : 2
LOCAL : CAMARA GESELL

DESCRIPCION : PUERTA PLACA C/AISLACION ACUSTICA
modelo A8 - DECIBEL

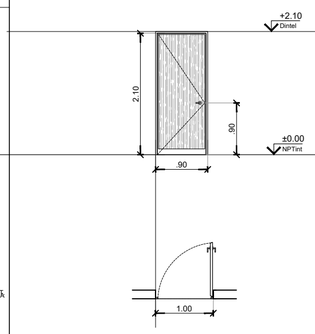

CANTIDADES: A proveer 02 (SS:2)


MATERIAL	**MARCO:**	CHAPA DE ACERO 18 DD
		-
	HOJA:	PLACA esp: 66mm CON TRATAMIENTO ACUSTICO INTERNO
		PANEL VISTO EN AMBAS CARAS MDF ALTA DENSIDAD 18MM
		REVESTIDO EN MELAMINA TIPO ROBLE AMERICANO
	PREMARCO:	-
ACABADO	**MARCO:**	DOS MANOS DE CONVERTIDOR Y DOS MANOS DE ESMALTE
		-
	HOJA:	-
		-
HERRAJES :		3 BISAGRAS DE 3" DE HIERRO A MUNICIÓN
		PICAPORTE DE ACERO INOXIDABLE BALANCIN A DEF.
		-
		-
OBSERV. :		APERTURA INTERIOR. LLEVA TRIPLE SELLO PERIMETRAL
		CONTENIDO EN EL MARCO Y HOJA, INCLUYE SELLO INF.
		HERMETICO DE ACCIONAMIENTO AUTOMATICO

PLIEGO DE CONSULTA

PC01 1.50

CANTIDAD : 6
LOCAL : CIRCULACION

DESCRIPCION : PUERTA PLACA ENCHAPADA DOBLE HOJA

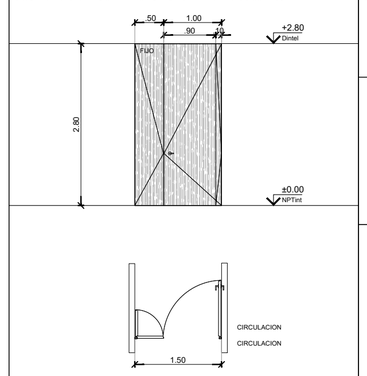


CANTIDADES: A proveer 07 (SS:1/PB:2/1P:2/2P:2)

MATERIAL	**MARCO:**	PERFIL DE ALUMINIO EXTRUIDO PREPINTADO
		- IDEM PERFILERIA PIEL DE VIDRIO
	HOJA:	PLACA esp: 45mm INTERIOR NIDO DE ABEJA 5X5
		BASTIDOR MACIZO MADERA DE PINO
		ENCHAPADA EN MELAMINA TIPO ROBLE AMERICANO AMBAS CARAS
	PREMARCO:	-
ACABADO	**MARCO:**	PREPINTADO MICRONIZADO
		-
	HOJA:	-
		-
HERRAJES :		3 BISAGRAS DE 3" DE HIERRO A MUNICIÓN
		PICAPORTE Y CERRADURA TIPO POMO CON BOTON DE TRABA
		CERRADURA DE SEGURIDAD
		4 PUERTAS CON SISTEMA ANTIPANICO TOUCH (BARRA)
OBSERV. :		VERIFICAR MEDIDAS EN OBRA
		-
		-

PC02 1.40

CANTIDAD : 4
LOCAL : CIRCULACION

DESCRIPCION : PUERTA PLACA ENCHAPADA DOBLE HOJA

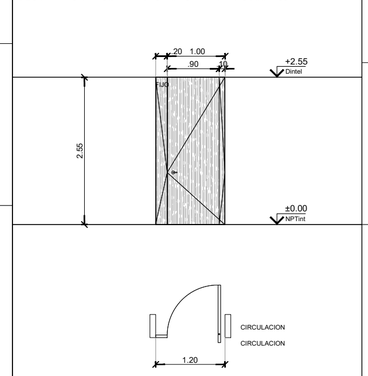


CANTIDADES: A proveer 04 (PB:2/2P:2)

MATERIAL	**MARCO:**	PERFIL DE ALUMINIO EXTRUIDO PREPINTADO
		- IDEM PERFILERIA PIEL DE VIDRIO
	HOJA:	PLACA esp: 45mm INTERIOR NIDO DE ABEJA 5X5
		BASTIDOR MACIZO MADERA DE PINO
		ENCHAPADA EN MELAMINA TIPO ROBLE AMERICANO AMBAS CARAS
	PREMARCO:	-
ACABADO	**MARCO:**	PREPINTADO MICRONIZADO
		-
	HOJA:	-
		-
HERRAJES :		3 BISAGRAS DE 3" DE HIERRO A MUNICIÓN
		PICAPORTE Y CERRADURA TIPO POMO CON BOTON DE TRABA
		CERRADURA DE SEGURIDAD
		PASADOR EMBUTIDO SUPERIOR E INFERIOR EN PAÑO MENOR
OBSERV. :		VERIFICAR MEDIDAS EN OBRA
		-
		-

PC03 1.35

CANTIDAD : 11
LOCAL : CIRC. INTERNA

DESCRIPCION : PUERTA DE ABRIR DE VIDRIO + PAÑO FIJO

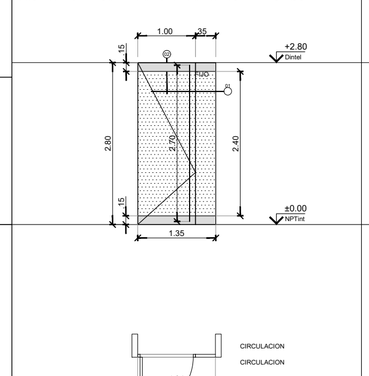


CANTIDADES: A proveer 11 (PB:2/1P:3/2P:6)

MATERIAL	**MARCO:**	PERFIL DE AL
		-
	HOJA:	TEMPLADO 10 MM
		-
		-
	PREMARCO:	-
ACABADO	**MARCO:**	ALUMINIO ANODIZADO
		-
	HOJA:	VIDRIO TEMPLADO 10 MM.
		-
HERRAJES :		CAJA DE PISO INFERIOR
		2 MANIJONES DE ACERO INOXIDABLE S/DETALLE
OBSERV. :		LINEA AWD DE ARCHIVOS ACTIVOS O EQUIVALENTE
		-
		-

PC04 2.02

CANTIDAD : 1
LOCAL : ACCESO LATERAL

DESCRIPCION : PUERTA PIVOTANTE DE VIDRIO

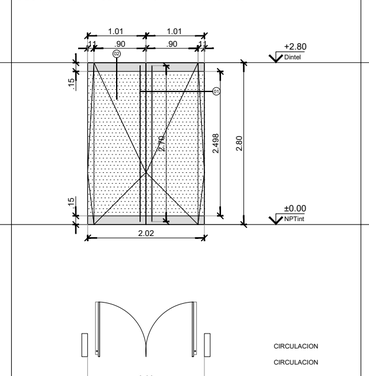


CANTIDADES: A proveer 01 (PB)

MATERIAL	**MARCO:**	PERFIL DE AL
		-
	HOJA:	TEMPLADO 10 MM
		-
		-
	PREMARCO:	-
ACABADO	**MARCO:**	-
		-
	HOJA:	VIDRIO TEMPLADO 10 MM.
		-
HERRAJES :		CAJA DE PISO INFERIOR
		PIVOT SUPERIOR
		4 MANIJONES DE ACERO INOXIDABLE s/DETALLE
		CERRADURA DE SEGURIDAD
OBSERV. :		VERIFICAR MEDIDAS EN OBRA
		-
		-

PC05 2.25

CANTIDAD : 1
LOCAL : ACCESO LATERAL

DESCRIPCION : PUERTA DOBLE PIVOTANTE DE VIDRIO + PAÑO FIJO

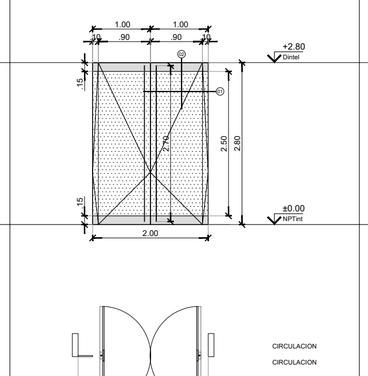


CANTIDADES: A proveer 01 (PB)

MATERIAL	**MARCO:**	PERFIL DE AL
		-
	HOJA:	TEMPLADO 10 MM
		-
		-
	PREMARCO:	-
ACABADO	**MARCO:**	-
		-
	HOJA:	VIDRIO TEMPLADO 10 MM.
		-
HERRAJES :		CAJA DE PISO INFERIOR
		PIVOT SUPERIOR
		4 MANIJONES DE ACERO INOXIDABLE s/DETALLE
		CERRADURA DE SEGURIDAD
OBSERV. :		VERIFICAR MEDIDAS EN OBRA
		-
		-

PC06 3.47

CANTIDAD : 1
LOCAL : ACCESO ESPERA S.AUDITORIO


DESCRIPCION : PUERTA DOBLE PIVOTANTE DE VIDRIO + PAÑO FIJO

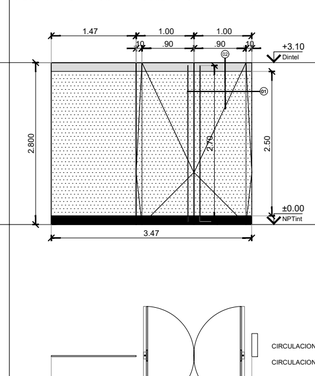

CANTIDADES: A proveer 01 (PB)

MATERIAL	**MARCO:**	CHAPA DOBLADA BWG N16
		-
	HOJA:	TEMPLADO 10 MM
		-
		-
	PREMARCO:	-
ACABADO	**MARCO:**	-
		-
	HOJA:	VIDRIO TEMPLADO 10 MM.
		-
HERRAJES :		CAJA DE PISO INFERIOR
		PIVOT SUPERIOR
		4 MANIJONES DE ACERO INOXIDABLE s/DETALLE
		CERRADURA DE SEGURIDAD
OBSERV. :		VERIFICAR MEDIDAS EN OBRA
		-
		-

UBICACION

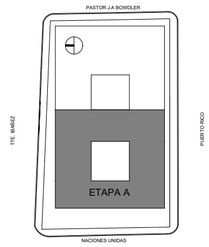

SIMBOLOGIA

REFERENCIAS

NOTAS

TODAS LAS CANTIDADES Y DIMENSIONES AQUÍ DESCRIPTAS SON INDICATIVAS Y A LOS FINES DE LA COTIZACIÓN DE LA OBRA , LAS MISMAS DEBERAN SER VERIFICADAS EN LA OBRA, BAJO EXCLUSIVA RESPONSABILIDAD DEL CONTRATISTA.

PODER JUDICIAL
RIO NEGRO

AREA DE INFRAESTRUCTURA Y ARQUITECTURA

OBRA: COMPLEJO JUDICIAL CIUDAD DE CIPOLLETTI

LUGAR: CIPOLLETTI


PLANO: PLANILLA DE CARPINTERIAS-PUERTAS 02 — ESCALA 1:75

ARCHIVO: CJCC_AR-PUERTAS


CM01 5.10 X 3.15

CANTIDAD : 1
LOCAL : RAMPA ESTE

DESCRIPCION : TAPA CAMARAS EXTERIORES

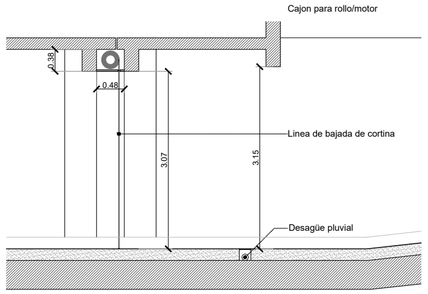

RAMPA ESTE_CORTE A-A

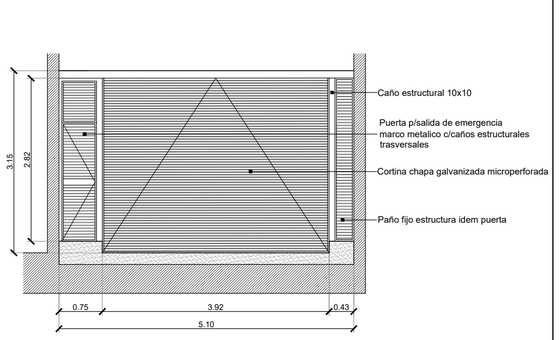


VISTA 1

MATERIAL	**MARCO:**	TUBO ESTRUCTURAL 100X100 ESP. 2,5 MM
		-
	HOJA:	PERSIANA MICROPERFORADA TERMINACIÓN GALVANIZADA
		PUERTA DE EMERGENCIA TUBO ESTRUCTURAL 60X40X2MM.
	PREMARCO:	
ACABADO	**MARCO:**	ANTIOXIDO Y DOS MANOS ESMALTE SINTETICO COLOR A DEFINIR
		-
	HOJA:	Galvanizado en caliente
		-
HERRAJES :		CAJA Chapa para tirador - 185 x 92,5 x esp. 3/16"
		Galvanizado en Caliente
		TIRADOR - Barra acero ø ½" - Galvanizado en Caliente
		BISAGRA Munición 120 x 60 x 6 x 5 mm. - Galvanizado en Caliente
OBSERV. :		PUERTA PARA SALIDA DE EMERGENCIA CON SISTEMA ANTIPANICO TOUCH (BARRA)
		LAS CORTINAS METALICAS TENDRAN CONTROL DE ACCESO


CM02 7.33 X 2.98

CANTIDAD : 1
LOCAL : RAMPA NORTE

DESCRIPCION : TAPA CAMARAS EXTERIORES

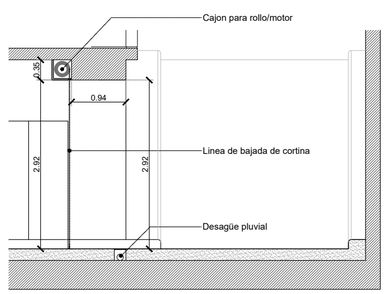

RAMPA NORTE_CORTE C-C

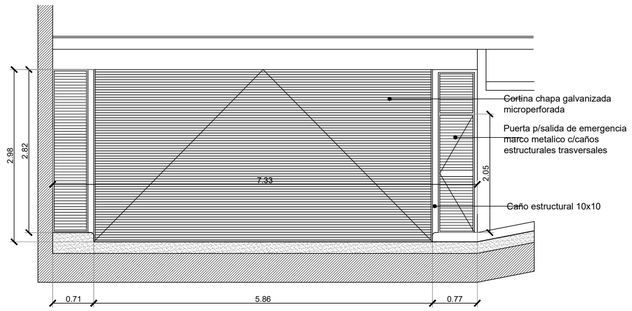

VISTA 3


MATERIAL	**MARCO:**	TUBO ESTRUCTURAL 100X100 ESP. 2,5 MM
		-
	HOJA:	PERSIANA MICROPERFORADA TERMINACIÓN GALVANIZADA
		PUERTA DE EMERGENCIA TUBO ESTRUCTURAL 60X40X2MM.
	PREMARCO:	
ACABADO	**MARCO:**	ANTIOXIDO Y DOS MANOS ESMALTE SINTETICO COLOR A DEFINIR
		-
	HOJA:	Galvanizado en caliente
		-
HERRAJES :		CAJA Chapa para tirador - 185 x 92,5 x esp. 3/16"
		Galvanizado en Caliente
		TIRADOR - Barra acero ø ½" - Galvanizado en Caliente
		BISAGRA Munición 120 x 60 x 6 x 5 mm. - Galvanizado en Caliente
OBSERV. :		PUERTA PARA SALIDA DE EMERGENCIA CON SISTEMA ANTIPANICO TOUCH (BARRA)
		LAS CORTINAS METALICAS TENDRAN CONTROL DE ACCESO

PLIEGO DE CONSULTA


CM02 7.33 X 2.98

CANTIDAD : 1
LOCAL : RAMPA SUR

DESCRIPCION : TAPA CAMARAS EXTERIORES

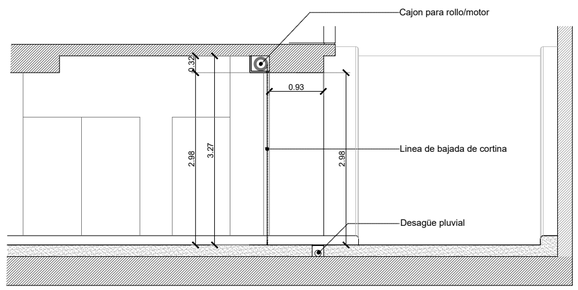

RAMPA SUR_CORTE B-B

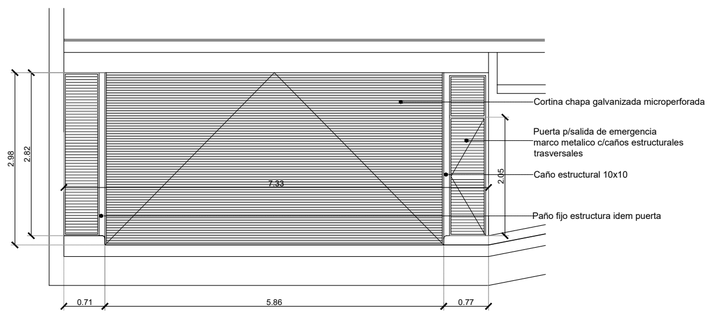

VISTA 2

MATERIAL	**MARCO:**	TUBO ESTRUCTURAL 100X100 ESP. 2,5 MM
		-
	HOJA:	PERSIANA MICROPERFORADA TERMINACIÓN GALVANIZADA
		PUERTA DE EMERGENCIA TUBO ESTRUCTURAL 60X40X2MM.
	PREMARCO:	
ACABADO	**MARCO:**	ANTIOXIDO Y DOS MANOS ESMALTE SINTETICO COLOR A DEFINIR
		-
	HOJA:	Galvanizado en caliente
		-
HERRAJES :		CAJA Chapa para tirador - 185 x 92,5 x esp. 3/16"
		Galvanizado en Caliente
		TIRADOR - Barra acero ø ½" - Galvanizado en Caliente
		BISAGRA Munición 120 x 60 x 6 x 5 mm. - Galvanizado en Caliente
OBSERV. :		PUERTA PARA SALIDA DE EMERGENCIA CON SISTEMA ANTIPANICO TOUCH (BARRA)
		LAS CORTINAS METALICAS TENDRAN CONTROL DE ACCESO

DF01 0.60

CANTIDAD : SEGUN PLANO
LOCAL : ESTACIONAMIENTO

DESCRIPCION : TOPES DE COCHES




MATERIAL	**MODELO:**	TOPE GYSAPOL DE TOPTEK
		-
		-
	OBSERV. :	COLOCACION CON VARILLA ROSCADA DE 3/8" X 4"
		ROLDANA Y TAQUETE DE EXPANSION DE 3/8"
		-

DF02 ML


CANTIDAD : SEGUN PLANO
LOCAL : ESTACIONAMIENTO

DESCRIPCION : PROTECCION DE COLUMNAS

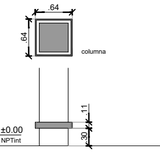

MATERIAL	**MODELO:**	PROTECTOR DE COLUMNA GYSAPOL DE TOPTEK
		-
		-
	OBSERV. :	PERFIL DE PLASTIMADERA CON BUJES DE HULE
		-
		-

UBICACION

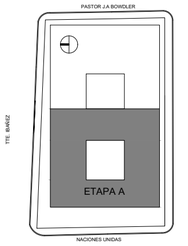

SIMBOLOGIA

REFERENCIAS

NOTAS

TODAS LAS CANTIDADES Y DIMENSIONES AQUÍ DESCRIPTAS SON INDICATIVAS Y A LOS FINES DE LA COTIZACIÓN DE LA OBRA , LAS MISMAS DEBERAN SER VERIFICADAS EN LA OBRA, BAJO EXCLUSIVA RESPONSABILIDAD DEL CONTRATISTA.

PODER JUDICIAL
RIO NEGRO

AREA DE INFRAESTRUCTURA Y ARQUITECTURA

OBRA: COMPLEJO JUDICIAL CIUDAD DE CIPOLLETTI

LUGAR: CIPOLLETTI


PLANO: PLANILLA DE CARPINTERIAS-CORT. MET. | ESCALA 1:75

ARCHIVO: CJCC_AR-PUERTAS

VA01 4.16

CANTIDAD : 16
LOCAL : FRENTE OFICINAS

DESCRIPCION :VENTANILLA DE ATENCION CORREDIZA + PAÑO FIJO

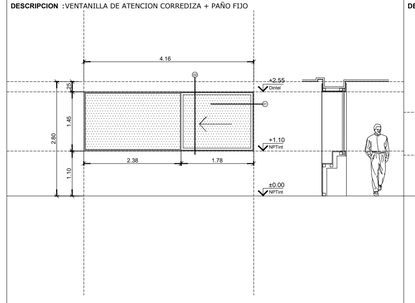


CANTIDADES: Existentes 14
A proveer 02 (SS-2P)

MATERIAL	**MARCO:**	CHAPA DOBLADA BWG N16
	HOJA:	CHAPA DOBLADA BWG N16
		VIDRIO FLOAT 3 +3
	PREMARCO:	-
ACABADO	**MARCO:**	DOS MANOS DE CONVERTIDOR, DOS MANOS DE ESMALTE SINTETICO COLOR A DEFINIR
	HOJA:	DOS MANOS DE CONVERTIDOR, DOS MANOS DE ESMALTE SINTETICO COLOR A DEFINIR
HERRAJES :		TRABA INTERIOR
		RIEL ROMA EMBUTIDO Y GUIA INFERIOR
		-
		-
OBSERV. :		VERIFICAR MEDIDAS EN OBRA
		PROVEER VIDRIOS PARA LAS 16 CARPINTERÍAS.
		-

VA02 1.85

CANTIDAD : 2
LOCAL : SEGURIDAD SUBSUELO

DESCRIPCION :VENTANILLA DE ATENCION CORREDIZA + PAÑO FIJO

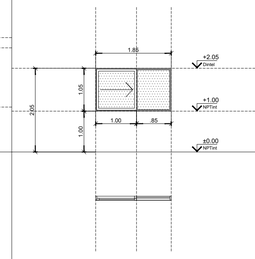


CANTIDADES: Existentes 02

MATERIAL	**MARCO:**	CHAPA DOBLADA BWG N16
	HOJA:	CHAPA DOBLADA BWG N16
		VIDRIO FLOAT 3 +3
	PREMARCO:	-
ACABADO	**MARCO:**	DOS MANOS DE CONVERTIDOR, DOS MANOS DE ESMALTE SINTETICO COLOR A DEFINIR
	HOJA:	DOS MANOS DE CONVERTIDOR, DOS MANOS DE ESMALTE SINTETICO COLOR A DEFINIR
HERRAJES :		TRABA INTERIOR
		RIEL ROMA EMBUTIDO Y GUIA INFERIOR
		-
		-
OBSERV. :		PROVEER VIDRIOS
		-
		-

PF01 1.85

CANTIDAD : 3
LOCAL : SEGURIDAD / MANTENIMIENTO SUBSUELO

DESCRIPCION :PAÑO FIJO

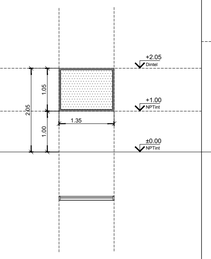


CANTIDADES: A proveer 02 (SS)

MATERIAL	**MARCO:**	CHAPA DOBLADA BWG N16
	HOJA:	-
		VIDRIO FLOAT 3 +3
	PREMARCO:	-
ACABADO	**MARCO:**	DOS MANOS DE CONVERTIDOR, DOS MANOS DE ESMALTE SINTETICO COLOR A DEFINIR
	HOJA:	-
HERRAJES :		-
		-
		-
OBSERV. :		-
		-
		-

PF02 2.00

CANTIDAD : 1
LOCAL : SALA GUARDIAS SUBSUELO

DESCRIPCION :PAÑO FIJO

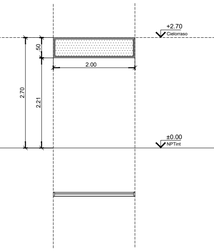


CANTIDADES: A proveer .01 (SS)

MATERIAL	**MARCO:**	CHAPA DOBLADA BWG N16
	HOJA:	VIDRIO FLOAT 3 +3
		-
	PREMARCO:	-
ACABADO	**MARCO:**	DOS MANOS DE CONVERTIDOR, DOS MANOS DE ESMALTE SINTETICO COLOR A DEFINIR
	HOJA:	
HERRAJES :		
OBSERV. :		-
		-
		-

PF03 2.00

CANTIDAD : 1
LOCAL : SALA RECONOCIMIENTO

DESCRIPCION :PAÑO FIJO

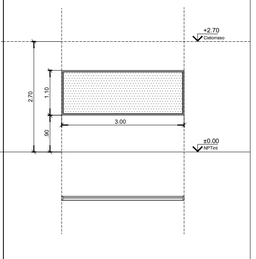

CANTIDADES: A proveer .01 (SS)


MATERIAL	**MARCO:**	PERFIL DE ALUMINIO PREPINTADO COLOR NEGRO
	HOJA:	VIDRIO DE SEGURIDAD 10+10MM. ESPEJADO EN UNA CARA
		-
		-
	PREMARCO:	CHAPA DOBLADA NUMERO 18
ACABADO	**MARCO:**	DOS MANOS DE CONVERTIDOR, DOS MANOS DE ESMALTE SINTETICO COLOR A DEFINIR
	HOJA:	-
HERRAJES :		-
		-
		-
OBSERV. :		-
		-
		-

PLIEGO DE CONSULTA

PF04 2.00

CANTIDAD : 12
LOCAL : OFICINAS

DESCRIPCION :PAÑO FIJO

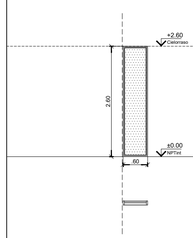


CANTIDADES: A proveer 12 (PB)

MATERIAL	**MARCO:**	PERFIL DE ALUMINIO PREPINTADO COLOR NEGRO
	HOJA:	VIDRIO LAMINADO 3 + 3
		-
		-
	PREMARCO:	-
ACABADO	**MARCO:**	ALUMINIO ANODIZADO NATURAL SEMIMATE
	HOJA:	-
		-
HERRAJES :		-
		-
		-
		-
OBSERV. :		LINEA AWD DE ARCHIVOS ACTIVOS O EQUIVALENTE
		-
		-

PF05 5.20

CANTIDAD : 1
LOCAL : SALA CHOFERES


DESCRIPCION :PAÑO FIJO

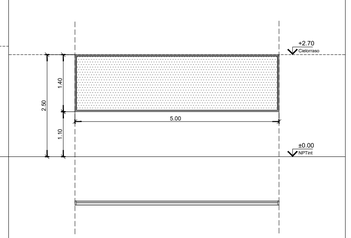

CANTIDADES: Existente 01

MATERIAL	**MARCO:**	PERFIL DE ALUMINIO PREPINTADO COLOR NEGRO
	HOJA:	VIDRIO LAMINADO 3 + 3
		-
	PREMARCO:	CHAPA DOBLADA NUMERO 18
ACABADO	**MARCO:**	DOS MANOS DE CONVERTIDOR, DOS MANOS DE ESMALTE SINTETICO COLOR A DEFINIR
	HOJA:	-
		-
HERRAJES :		-
		-
		-
		-
OBSERV. :		PROVEER VIDRIOS
		-
		-

UBICACION

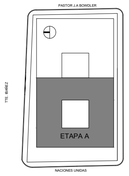

SIMBOLOGIA

REFERENCIAS

NOTAS

TODAS LAS CANTIDADES Y DIMENSIONES AQUÍ DESCRIPTAS SON INDICATIVAS Y A LOS FINES DE LA COTIZACIÓN DE LA OBRA , LAS MISMAS DEBERAN SER VERIFICADAS EN LA OBRA, BAJO EXCLUSIVA RESPONSABILIDAD DEL CONTRATISTA.

PODER JUDICIAL
RIO NEGRO

AREA DE INFRAESTRUCTURA Y ARQUITECTURA

OBRA: COMPLEJO JUDICIAL CIUDAD DE CIPOLLETTI

LUGAR: CIPOLLETTI


PLANO: PLANILLA DE CARPINTERIAS-PUERTAS | ESCALA 1:75

ARCHIVO: CJCC_AR-PUERTAS

RE01 8

CANTIDAD : 60 ML
LOCAL : CELDAS SS

DESCRIPCION : REJA DE CELDAS

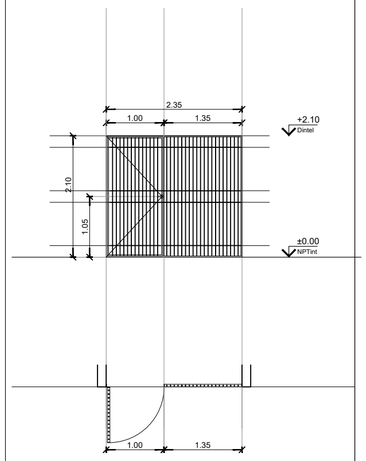


MATERIAL	**MARCO:**	PLANCHUELAS 1 1/2" X 9/16"
		-
	HOJA:	PLANCHUELAS 1 1/2" X 9/16"
		BARROTES ACERO DIAM. 18 MM CADA 6,5 CM.
		4 PLANCHUELA LONGUITUDINAL DE REFUERZO 1 1/2" X 1/4"
	PREMARCO:	-
ACABADO	**MARCO:**	DOS MANOS DE CONVERTIDOR, DOS MANOS DE ESMALTE
		-
	HOJA:	DOS MANOS DE CONVERTIDOR, DOS MANOS DE ESMALTE
		-
HERRAJES :		3 BISAGRAS MUNICION TORNEADA 38X100 MM.
		CERRADURA DE CEGURIDAD
		-
OBSERV. :		

AL01 62

CANTIDAD : 62 ML
LOCAL :

DESCRIPCION : ALCANTARILLA DE ACERO GALVANIZADO

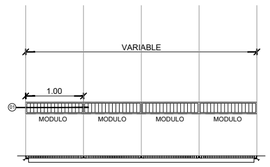


MATERIAL	**MARCO:**	MARCO PERIMETRAL AMURADO A PISO 1 1/4" X 1/8"
		-
	HOJA:	REJILLA GALVANIZADA PLANCHELA 1" X 3/16" SEPARACIÓN 25MM.
	PREMARCO:	
ACABADO	**MARCO:**	Galvanizado en Caliente
	HOJA:	Galvanizado en Caliente
HERRAJES :		-
OBSERV. :		VERIFICAR MEDIDAS EN OBRA
		MODULACIÓN PAÑO REJA 1.00 MT.

VE01 1.00

CANTIDAD : 05
LOCAL : SALA DE MAQ.ASCENSORES

DESCRIPCION : REJILLAS DE VENTILACION

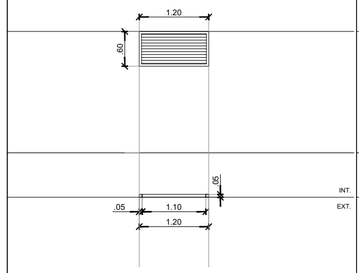


MATERIAL	**MARCO:**	ALUMINIO COLOR
		-
	HOJA:	ALUMINIO COLOR
		-
		-
	PREMARCO:	-
ACABADO	**MARCO:**	
	HOJA:	
HERRAJES :		-
		-
		-
OBSERV. :		MALLA MOSQUITERO GALVANIZADA
		-
		-

VE02 1.00

CANTIDAD : 02
LOCAL : SALA DE MAQ.ASCENSORES

DESCRIPCION : REJILLAS DE VENTILACION

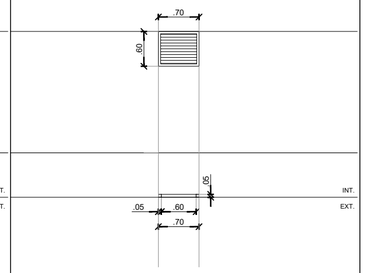


MATERIAL	**MARCO:**	ALUMINIO COLOR
		-
	HOJA:	ALUMINIO COLOR
		-
		-
	PREMARCO:	-
ACABADO	**MARCO:**	
	HOJA:	
HERRAJES :		-
		-
		-
OBSERV. :		MALLA MOSQUITERO GALVANIZADA
		-
		-

RE02 8

CANTIDAD : 1
LOCAL : CELDAS SS

DESCRIPCION : PUERTA REJA PASILLO ALCAIDIA

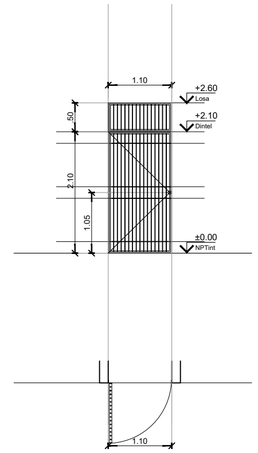

MATERIAL	**MARCO:**	PLANCHUELAS 1 1/2" X 9/16"
		-
	HOJA:	PLANCHUELAS 1 1/2" X 9/16"
		BARROTES ACERO DIAM. 18 MM CADA 6,5 CM.
		4 PLANCHUELA LONGUITUDINAL DE REFUERZO 1 1/2" X 1/4"
	PREMARCO:	-
ACABADO	**MARCO:**	DOS MANOS DE CONVERTIDOR, DOS MANOS DE ESMALTE
		-
	HOJA:	DOS MANOS DE CONVERTIDOR, DOS MANOS DE ESMALTE
		-
HERRAJES :		3 BISAGRAS MUNICION TORNEADA 38X100 MM.
		CERRADURA DE CEGURIDAD
		-
OBSERV. :		

PLIEGO DE CONSULTA


TC01

CANTIDAD : 14
LOCAL : SUBSUELO

DESCRIPCION : TAPA POZO DE BOMBEO CLOACAL - PLUVIAL y CAMARA DE INSP.

CANTIDAD: 1 - 0.37 X 0.37
3 - 0.39 X 0.39
9 - 0.69 X 0.69
1 - 0.57 X 0.57



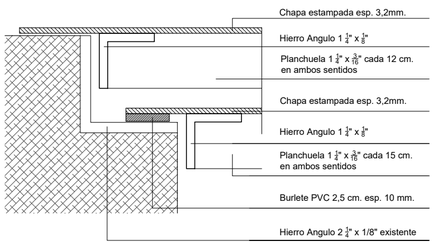


MATERIAL	**MARCO:**	PERIMETRAL ANGULO DE Fe 1 1/2" X 3/16"
		-
	HOJA:	PERFIL DE Fe 'L' 1/ 1/2" X 3/16" / CHAPA ESTAMPADA 4,76 MM
		-
		-
	PREMARCO:	-
ACABADO	**MARCO:**	DOS MANOS DE CONVERTIDOR, DOS MANOS DE ESMALTE
		-
	HOJA:	DOS MANOS DE CONVERTIDOR, DOS MANOS DE ESMALTE
		-
HERRAJES :		MANUA EMBUTIDA
		-
		-
		-
OBSERV. :		VER DETALLE
		-
		-

TC02 3.32 x 1.72

CANTIDAD : 1
LOCAL : SUBSUELO

DESCRIPCION : TAPA INTERSEPTOR DE NAFTAS CAP. 2800 LITROS

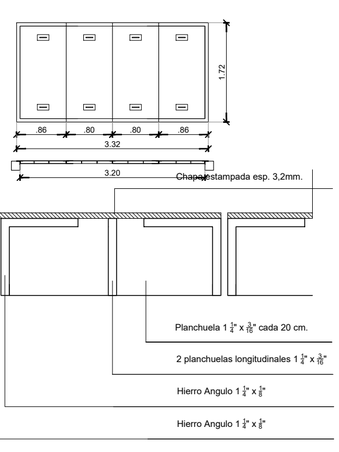

MATERIAL	**MARCO:**	APOYO PARA REJILLA - Ángulo alas iguales 2" x 3/16"
		-
	HOJA:	REJILLA Galvanizada / Marca "Technos" / Tipo 5050 "Serrated Locked"
		BR (perimetral) 1¾" x ¼"
		BR (lado menor = 0,98 m) 1¾" x ¼" / BC (lado mayor = 2,04 m) 1¾" x 3/16"
	PREMARCO:	BASTIDOR PRINCIPAL - Caño Estructural 150 x 50 x 2,1 mm
ACABADO	**MARCO:**	Galvanizado en Caliente
		-
	HOJA:	Galvanizado en caliente
		-
HERRAJES :		CAJA Chapa para tirador - 185 x 92,5 x esp. 3/16"
		Galvanizado en Caliente
		TIRADOR - Barra acero ø ½" - Galvanizado en Caliente
		BISAGRA Munición 120 x 60 x 6 x 5 mm. - Galvanizado en Caliente
OBSERV. :		VER DETALLE
		Tapa central extracción libre (sin bisagras)
		-


TC03 0.90 x 0.90

CANTIDAD : 6
LOCAL : EXTERIOR

DESCRIPCION : TAPA CAMARAS PLUVIALES EXTERIORES

CANTIDAD: 2 - 0.60 X 0.60
3 - 0.80 X 0.80
1 - 0.90 X 0.90



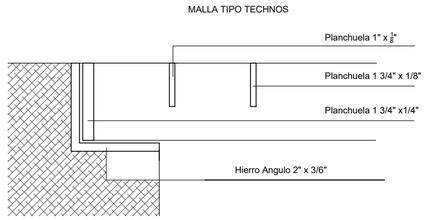


MATERIAL	**MARCO:**	APOYO PARA REJILLA - Ángulo alas iguales 2" x 3/16"
		-
	HOJA:	REJILLA Galvanizada / Marca "Technos" / Tipo 5050 "Serrated Locked"
		BR (perimetral) 1¾" x ¼"
		BR (lado menor = 0,98 m) 1¾" x ¼" / BC (lado mayor = 2,04 m) 1¾" x 3/16"
	PREMARCO:	BASTIDOR PRINCIPAL - Caño Estructural 150 x 50 x 2,1 mm
ACABADO	**MARCO:**	Galvanizado en Caliente
		-
	HOJA:	Galvanizado en caliente
		-
HERRAJES :		CAJA Chapa para tirador - 185 x 92,5 x esp. 3/16"
		Galvanizado en Caliente
		TIRADOR - Barra acero ø ½" - Galvanizado en Caliente
		BISAGRA Munición 120 x 60 x 6 x 5 mm. - Galvanizado en Caliente
OBSERV. :		VER DETALLE
		Tapa central extracción libre (sin bisagras)
		-

TCO4 0.90 x 0.90

CANTIDAD : 5
LOCAL : EXTERIOR


DESCRIPCION : TAPA CAMARAS EXTERIORES

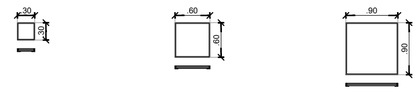

CANTIDAD: 1
TERMINACION:
Cemento peinado


CANTIDAD: 1
TERMINACIÓN
Cemento Peinado

CANTIDAD: 3
TERMINACIÓN
1 - Placa Granito Natural
2 - Cemento Peinado

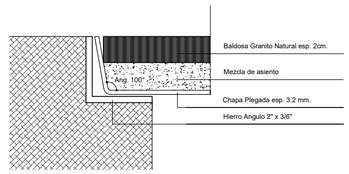

MATERIAL	**MARCO:**	APOYO PARA REJILLA - Ángulo alas iguales 2" x 3/16"
		-
	HOJA:	REJILLA Galvanizada / Marca "Technos" / Tipo 5050 "Serrated Locked"
		BR (perimetral) 1¾" x ¼"
		BR (lado menor = 0,98 m) 1¾" x ¼" / BC (lado mayor = 2,04 m) 1¾" x 3/16"
	PREMARCO:	BASTIDOR PRINCIPAL - Caño Estructural 150 x 50 x 2,1 mm
ACABADO	**MARCO:**	Galvanizado en Caliente
		-
	HOJA:	Galvanizado en caliente
		-
HERRAJES :		CAJA Chapa para tirador - 185 x 92,5 x esp. 3/16"
		Galvanizado en Caliente
		TIRADOR - Barra acero ø ½" - Galvanizado en Caliente
		BISAGRA Munición 120 x 60 x 6 x 5 mm. - Galvanizado en Caliente
OBSERV. :		VER DETALLE
		Tapa central extracción libre (sin bisagras)
		-

UBICACION

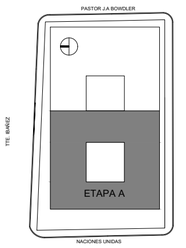

SIMBOLOGIA

REFERENCIAS

NOTAS

TODAS LAS CANTIDADES Y DIMENSIONES AQUÍ DESCRIPTAS SON INDICATIVAS Y A LOS FINES DE LA COTIZACIÓN DE LA OBRA , LAS MISMAS DEBERAN SER VERIFICADAS EN LA OBRA, BAJO EXCLUSIVA RESPONSABILIDAD DEL CONTRATISTA.

PODER JUDICIAL
RIO NEGRO

AREA DE INFRAESTRUCTURA Y ARQUITECTURA

OBRA: COMPLEJO JUDICIAL CIUDAD DE CIPOLLETTI


LUGAR: CIPOLLETTI

PLANO: PLANILLA DE CARPINTERIAS VARIOS — ESCALA 1:75

ARCHIVO: CJCC_AR-PUERTAS

V01A 3.6
CANTIDAD : 1
LOCAL : FACHADA EXTERIOR SUR


DESCRIPCION : PIEL DE VIDRIO

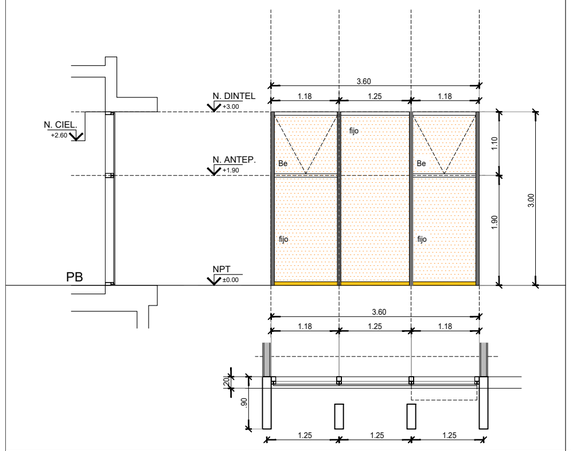

MATERIAL	**MARCO:**	PERFIL DE ALUMINIO EXTRUIDO PREPINTADO TIPO PIEL DE VIDRIO
	HOJA:	COOL LITE ST 150 GRIS 6mm TEMPLADO EXTERIOR counting reflexivo #2
		CAMARA DE AIRE 12MM
		LAMINADO 4+4 INTERIOR c/ PVB 0.38 y LOW-E counting # 3
	PREMARCO:	
ACABADO	**MARCO:**	PREPINTADO MICRONIZADO COLOR PANTONE PMS 446
	HOJA:	PREPINTADO MICRONIZADO COLOR PANTONE PMS 446
HERRAJES :		HERRAJE DOBLE ALDABA TIPO GIESE PLATIL
		DOBLE TIJERA DE ACERO INOX. CON REGULADOR DE APERTURA
OBSERV. :		EN LOS DESPACHOS PRIVADOS EL PAÑO DE ABRIR VA DEL LADO OPUESTO A LA PUERTA DE ACCESO A LA OFICINA

V01B 3.6
CANTIDAD : 1
LOCAL : FACHADA EXTERIOR SUR


DESCRIPCION : PIEL DE VIDRIO

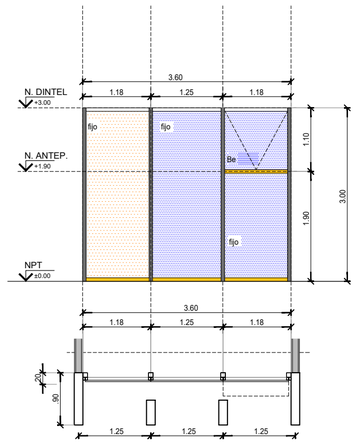

MATERIAL	**MARCO:**	PERFIL DE ALUMINIO EXTRUIDO PREPINTADO TIPO PIEL DE VIDRIO
	HOJA:	COOL LITE ST 150 GRIS 6mm TEMPLADO EXTERIOR counting reflexivo #2
		CAMARA DE AIRE 12MM
		LAMINADO 4+4 INTERIOR c/ PVB 0.38 y LOW-E counting # 3
	PREMARCO:	
ACABADO	**MARCO:**	PREPINTADO MICRONIZADO COLOR PANTONE PMS 446
	HOJA:	PREPINTADO MICRONIZADO COLOR PANTONE PMS 446
HERRAJES :		HERRAJE DOBLE ALDABA TIPO GIESE PLATIL
		DOBLE TIJERA DE ACERO INOX. CON REGULADOR DE APERTURA
OBSERV. :		EN LOS DESPACHOS PRIVADOS EL PAÑO DE ABRIR VA DEL LADO OPUESTO A LA PUERTA DE ACCESO A LA OFICINA

V01C 3.6
CANTIDAD : 1
LOCAL : FACHADA EXTERIOR SUR


DESCRIPCION : PIEL DE VIDRIO

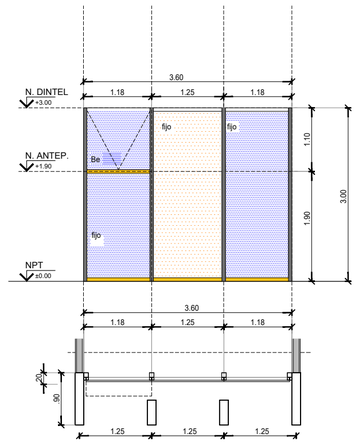

MATERIAL	**MARCO:**	PERFIL DE ALUMINIO EXTRUIDO PREPINTADO TIPO PIEL DE VIDRIO
	HOJA:	COOL LITE ST 150 GRIS 6mm TEMPLADO EXTERIOR counting reflexivo #2
		CAMARA DE AIRE 12MM
		LAMINADO 4+4 INTERIOR c/ PVB 0.38 y LOW-E counting # 3
	PREMARCO:	
ACABADO	**MARCO:**	PREPINTADO MICRONIZADO COLOR PANTONE PMS 446
	HOJA:	PREPINTADO MICRONIZADO COLOR PANTONE PMS 446
HERRAJES :		HERRAJE DOBLE ALDABA TIPO GIESE PLATIL
		DOBLE TIJERA DE ACERO INOX. CON REGULADOR DE APERTURA
OBSERV. :		EN LOS DESPACHOS PRIVADOS EL PAÑO DE ABRIR VA DEL LADO OPUESTO A LA PUERTA DE ACCESO A LA OFICINA

V01D 3.6
CANTIDAD : 1
LOCAL : FACHADA EXTERIOR SUR


DESCRIPCION : PIEL DE VIDRIO

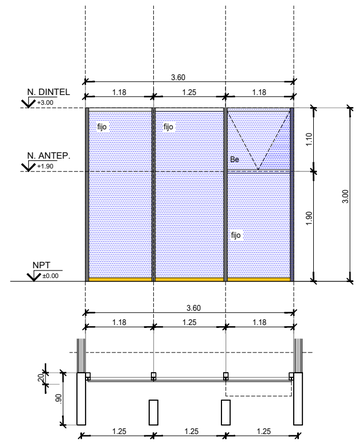

MATERIAL	**MARCO:**	PERFIL DE ALUMINIO EXTRUIDO PREPINTADO TIPO PIEL DE VIDRIO
	HOJA:	COOL LITE ST 150 GRIS 6mm TEMPLADO EXTERIOR counting reflexivo #2
		CAMARA DE AIRE 12MM
		LAMINADO 4+4 INTERIOR c/ PVB 0.38 y LOW-E counting # 3
	PREMARCO:	
ACABADO	**MARCO:**	PREPINTADO MICRONIZADO COLOR PANTONE PMS 446
	HOJA:	PREPINTADO MICRONIZADO COLOR PANTONE PMS 446
HERRAJES :		HERRAJE DOBLE ALDABA TIPO GIESE PLATIL
		DOBLE TIJERA DE ACERO INOX. CON REGULADOR DE APERTURA
OBSERV. :		EN LOS DESPACHOS PRIVADOS EL PAÑO DE ABRIR VA DEL LADO OPUESTO A LA PUERTA DE ACCESO A LA OFICINA

V01E 3.6
CANTIDAD : 1
LOCAL : FACHADA EXTERIOR SUR

DESCRIPCION : PIEL DE VIDRIO

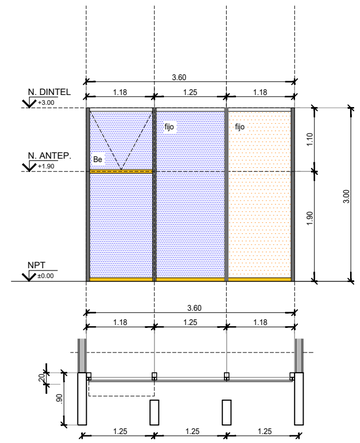


MATERIAL	**MARCO:**	PERFIL DE ALUMINIO EXTRUIDO PREPINTADO TIPO PIEL DE VIDRIO
	HOJA:	COOL LITE ST 150 GRIS 6mm TEMPLADO EXTERIOR counting reflexivo #2
		CAMARA DE AIRE 12MM
		LAMINADO 4+4 INTERIOR c/ PVB 0.38 y LOW-E counting # 3
	PREMARCO:	
ACABADO	**MARCO:**	PREPINTADO MICRONIZADO COLOR PANTONE PMS 446
	HOJA:	PREPINTADO MICRONIZADO COLOR PANTONE PMS 446
HERRAJES :		HERRAJE DOBLE ALDABA TIPO GIESE PLATIL
		DOBLE TIJERA DE ACERO INOX. CON REGULADOR DE APERTURA
OBSERV. :		EN LOS DESPACHOS PRIVADOS EL PAÑO DE ABRIR VA DEL LADO OPUESTO A LA PUERTA DE ACCESO A LA OFICINA

PLIEGO DE CONSULTA

V01A 3.6
CANTIDAD : 1
LOCAL : FACHADA EXTERIOR NORTE


DESCRIPCION : PIEL DE VIDRIO

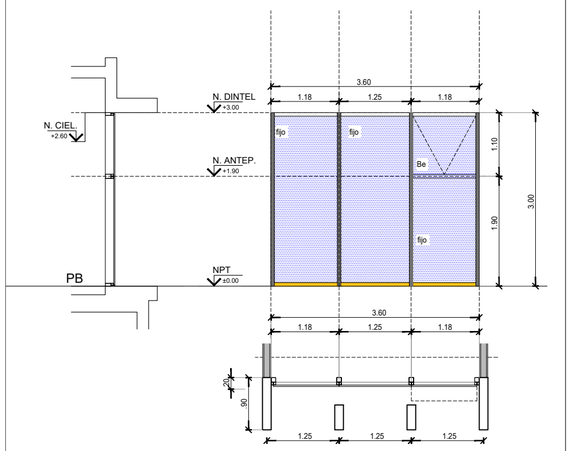

MATERIAL	**MARCO:**	PERFIL DE ALUMINIO EXTRUIDO PREPINTADO TIPO PIEL DE VIDRIO
	HOJA:	COOL LITE ST 150 GRIS 6mm TEMPLADO EXTERIOR counting reflexivo #2
		CAMARA DE AIRE 12MM
		LAMINADO 4+4 INTERIOR c/ PVB 0.38 y LOW-E counting # 3
	PREMARCO:	
ACABADO	**MARCO:**	PREPINTADO MICRONIZADO COLOR PANTONE PMS 446
	HOJA:	PREPINTADO MICRONIZADO COLOR PANTONE PMS 446
HERRAJES :		HERRAJE DOBLE ALDABA TIPO GIESE PLATIL
		DOBLE TIJERA DE ACERO INOX. CON REGULADOR DE APERTURA
OBSERV. :		EN LOS DESPACHOS PRIVADOS EL PAÑO DE ABRIR VA DEL LADO OPUESTO A LA PUERTA DE ACCESO A LA OFICINA

V01B 3.6
CANTIDAD : 1
LOCAL : FACHADA EXTERIOR NORTE


DESCRIPCION : PIEL DE VIDRIO

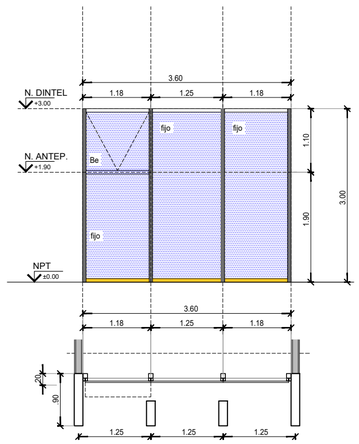

MATERIAL	**MARCO:**	PERFIL DE ALUMINIO EXTRUIDO PREPINTADO TIPO PIEL DE VIDRIO
	HOJA:	COOL LITE ST 150 GRIS 6mm TEMPLADO EXTERIOR counting reflexivo #2
		CAMARA DE AIRE 12MM
		LAMINADO 4+4 INTERIOR c/ PVB 0.38 y LOW-E counting # 3
	PREMARCO:	
ACABADO	**MARCO:**	PREPINTADO MICRONIZADO COLOR PANTONE PMS 446
	HOJA:	PREPINTADO MICRONIZADO COLOR PANTONE PMS 446
HERRAJES :		HERRAJE DOBLE ALDABA TIPO GIESE PLATIL
		DOBLE TIJERA DE ACERO INOX. CON REGULADOR DE APERTURA
OBSERV. :		EN LOS DESPACHOS PRIVADOS EL PAÑO DE ABRIR VA DEL LADO OPUESTO A LA PUERTA DE ACCESO A LA OFICINA

V01C 3.6
CANTIDAD : 1
LOCAL : FACHADA EXTERIOR NORTE


DESCRIPCION : PIEL DE VIDRIO

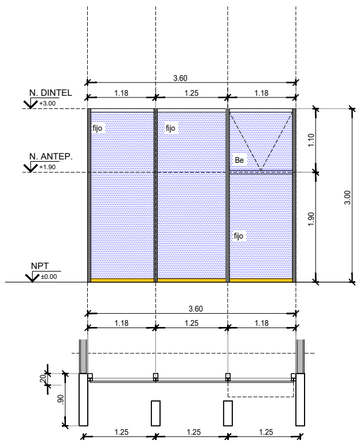

MATERIAL	**MARCO:**	PERFIL DE ALUMINIO EXTRUIDO PREPINTADO TIPO PIEL DE VIDRIO
	HOJA:	COOL LITE ST 150 GRIS 6mm TEMPLADO EXTERIOR counting reflexivo #2
		CAMARA DE AIRE 12MM
		LAMINADO 4+4 INTERIOR c/ PVB 0.38 y LOW-E counting # 3
	PREMARCO:	
ACABADO	**MARCO:**	PREPINTADO MICRONIZADO COLOR PANTONE PMS 446
	HOJA:	PREPINTADO MICRONIZADO COLOR PANTONE PMS 446
HERRAJES :		HERRAJE DOBLE ALDABA TIPO GIESE PLATIL
		DOBLE TIJERA DE ACERO INOX. CON REGULADOR DE APERTURA
OBSERV. :		EN LOS DESPACHOS PRIVADOS EL PAÑO DE ABRIR VA DEL LADO OPUESTO A LA PUERTA DE ACCESO A LA OFICINA

V01D 3.6
CANTIDAD : 1
LOCAL : FACHADA EXTERIOR NORTE


DESCRIPCION : PIEL DE VIDRIO

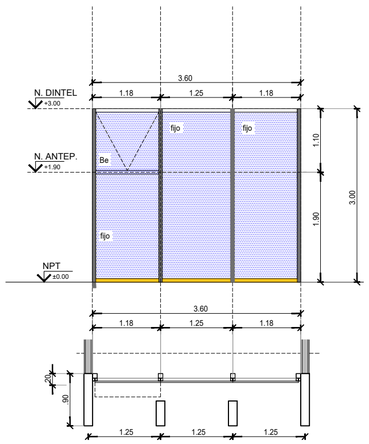

MATERIAL	**MARCO:**	PERFIL DE ALUMINIO EXTRUIDO PREPINTADO TIPO PIEL DE VIDRIO
	HOJA:	COOL LITE ST 150 GRIS 6mm TEMPLADO EXTERIOR counting reflexivo #2
		CAMARA DE AIRE 12MM
		LAMINADO 4+4 INTERIOR c/ PVB 0.38 y LOW-E counting # 3
	PREMARCO:	
ACABADO	**MARCO:**	PREPINTADO MICRONIZADO COLOR PANTONE PMS 446
	HOJA:	PREPINTADO MICRONIZADO COLOR PANTONE PMS 446
HERRAJES :		HERRAJE DOBLE ALDABA TIPO GIESE PLATIL
		DOBLE TIJERA DE ACERO INOX. CON REGULADOR DE APERTURA
OBSERV. :		EN LOS DESPACHOS PRIVADOS EL PAÑO DE ABRIR VA DEL LADO OPUESTO A LA PUERTA DE ACCESO A LA OFICINA


V01E 3.6
CANTIDAD : 1
LOCAL : FACHADA EXTERIOR NORTE

DESCRIPCION : PIEL DE VIDRIO

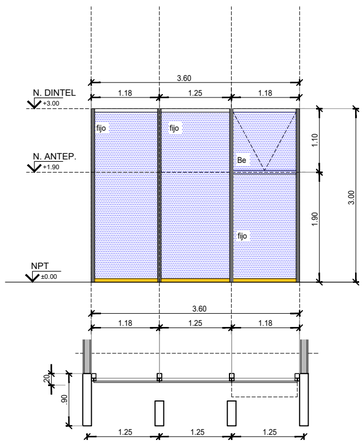

MATERIAL	**MARCO:**	PERFIL DE ALUMINIO EXTRUIDO PREPINTADO TIPO PIEL DE VIDRIO
	HOJA:	COOL LITE ST 150 GRIS 6mm TEMPLADO EXTERIOR counting reflexivo #2
		CAMARA DE AIRE 12MM
		LAMINADO 4+4 INTERIOR c/ PVB 0.38 y LOW-E counting # 3
	PREMARCO:	
ACABADO	**MARCO:**	PREPINTADO MICRONIZADO COLOR PANTONE PMS 446
	HOJA:	PREPINTADO MICRONIZADO COLOR PANTONE PMS 446
HERRAJES :		HERRAJE DOBLE ALDABA TIPO GIESE PLATIL
		DOBLE TIJERA DE ACERO INOX. CON REGULADOR DE APERTURA
OBSERV. :		EN LOS DESPACHOS PRIVADOS EL PAÑO DE ABRIR VA DEL LADO OPUESTO A LA PUERTA DE ACCESO A LA OFICINA

UBICACION

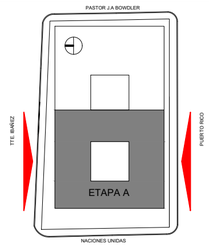

PLANTA BAJA

SIMBOLOGIA

REFERENCIAS

	Traversas instaladas
	Mulions instalados
	Traversas y/o Mulions sin Instalar
	Traversas y/o Mulions a reubicar
	Placa Aluminio tipo Alucobond a instalar
	Panel de Vidrio instalados a modificar
	Panel de Vidrio instalado
	Panel de vidrio existente a colocar
	Panel de vidrio a colocar con provision
	Placas de Aluminio de Alucobond
	Revestimiento Quadroline de Hunter Douglas

NOTAS

TODAS LAS CANTIDADES Y DIMENSIONES AQUÍ DESCRIPTAS SON INDICATIVAS Y A LOS FINES DE LA COTIZACIÓN DE LA OBRA , LAS MISMAS DEBERAN SER VERIFICADAS EN LA OBRA, BAJO EXCLUSIVA RESPONSABILIDAD DEL CONTRATISTA.

TRAVERSAS A INSTALAR DEBERAN INCLUIR PERFIL CIERRE SOBRE PISO Y PERFIL CIERRE SOBRE LOSA SEGUN CORRESPONDA.

PODER JUDICIAL
RIO NEGRO

AREA DE INFRAESTRUCTURA Y ARQUITECTURA

OBRA: COMPLEJO JUDICIAL CIUDAD DE CIPOLLETTI

LUGAR: CIPOLLETTI


PLANO: PLANILLA DE CARPINTERIAS _PB

ESCALA 1:75

V01F 3.6

CANTIDAD : 1
LOCAL : FACHADA EXTERIOR SUR

DESCRIPCION : PIEL DE VIDRIO

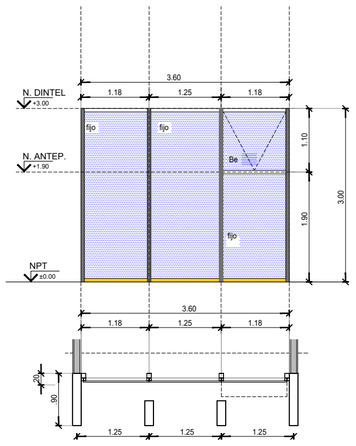


MATERIAL	**MARCO:**	PERFIL DE ALUMINIO EXTRUIDO PREPINTADO TIPO PIEL DE VIDRIO
	HOJA:	COOL LITE ST 150 GRIS 6mm TEMPLADO EXTERIOR counting reflexivo #2
		CAMARA DE AIRE 12MM
		LAMINADO 4+4 INTERIOR c/ PVB 0.38 y LOW-E counting # 3
	PREMARCO:	
ACABADO	**MARCO:**	PREPINTADO MICRONIZADO COLOR PANTONE PMS 446
	HOJA:	PREPINTADO MICRONIZADO COLOR PANTONE PMS 446
HERRAJES :		HERRAJE DOBLE ALDABA TIPO GIESE PLATIL
		DOBLE TIJERA DE ACERO INOX. CON REGULADOR DE APERTURA
OBSERV. :		EN LOS DESPACHOS PRIVADOS EL PAÑO DE ABRIR VA DEL LADO OPUESTO A LA PUERTA DE ACCESO A LA OFICINA

V01G 3.6

CANTIDAD : 1
LOCAL : FACHADA EXTERIOR SUR

DESCRIPCION : PIEL DE VIDRIO

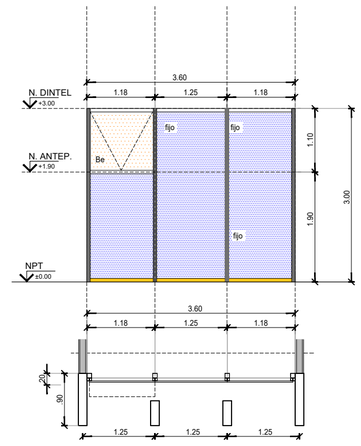


MATERIAL	**MARCO:**	PERFIL DE ALUMINIO EXTRUIDO PREPINTADO TIPO PIEL DE VIDRIO
	HOJA:	COOL LITE ST 150 GRIS 6mm TEMPLADO EXTERIOR counting reflexivo #2
		CAMARA DE AIRE 12MM
		LAMINADO 4+4 INTERIOR c/ PVB 0.38 y LOW-E counting # 3
	PREMARCO:	
ACABADO	**MARCO:**	PREPINTADO MICRONIZADO COLOR PANTONE PMS 446
	HOJA:	PREPINTADO MICRONIZADO COLOR PANTONE PMS 446
HERRAJES :		HERRAJE DOBLE ALDABA TIPO GIESE PLATIL
		DOBLE TIJERA DE ACERO INOX. CON REGULADOR DE APERTURA
OBSERV. :		EN LOS DESPACHOS PRIVADOS EL PAÑO DE ABRIR VA DEL LADO OPUESTO A LA PUERTA DE ACCESO A LA OFICINA

V01H 3.6

CANTIDAD : 1
LOCAL : FACHADA EXTERIOR SUR

DESCRIPCION : PIEL DE VIDRIO

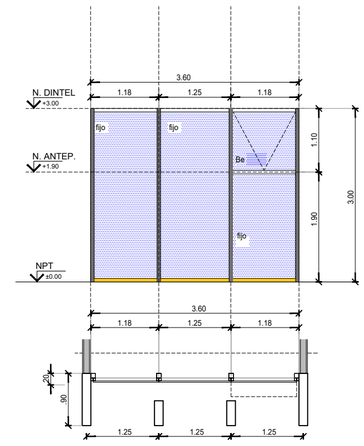


MATERIAL	**MARCO:**	PERFIL DE ALUMINIO EXTRUIDO PREPINTADO TIPO PIEL DE VIDRIO
	HOJA:	COOL LITE ST 150 GRIS 6mm TEMPLADO EXTERIOR counting reflexivo #2
		CAMARA DE AIRE 12MM
		LAMINADO 4+4 INTERIOR c/ PVB 0.38 y LOW-E counting # 3
	PREMARCO:	
ACABADO	**MARCO:**	PREPINTADO MICRONIZADO COLOR PANTONE PMS 446
	HOJA:	PREPINTADO MICRONIZADO COLOR PANTONE PMS 446
HERRAJES :		HERRAJE DOBLE ALDABA TIPO GIESE PLATIL
		DOBLE TIJERA DE ACERO INOX. CON REGULADOR DE APERTURA
OBSERV. :		EN LOS DESPACHOS PRIVADOS EL PAÑO DE ABRIR VA DEL LADO OPUESTO A LA PUERTA DE ACCESO A LA OFICINA

V01I 3.6

CANTIDAD : 1
LOCAL : FACHADA EXTERIOR SUR

DESCRIPCION : PIEL DE VIDRIO

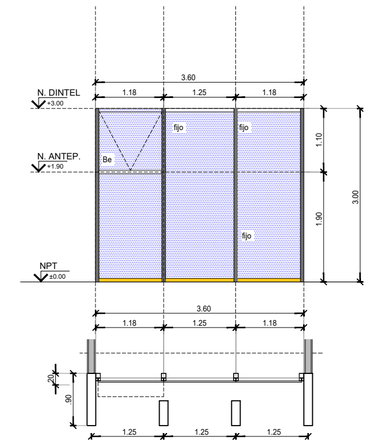


MATERIAL	**MARCO:**	PERFIL DE ALUMINIO EXTRUIDO PREPINTADO TIPO PIEL DE VIDRIO
	HOJA:	COOL LITE ST 150 GRIS 6mm TEMPLADO EXTERIOR counting reflexivo #2
		CAMARA DE AIRE 12MM
		LAMINADO 4+4 INTERIOR c/ PVB 0.38 y LOW-E counting # 3
	PREMARCO:	
ACABADO	**MARCO:**	PREPINTADO MICRONIZADO COLOR PANTONE PMS 446
	HOJA:	PREPINTADO MICRONIZADO COLOR PANTONE PMS 446
HERRAJES :		HERRAJE DOBLE ALDABA TIPO GIESE PLATIL
		DOBLE TIJERA DE ACERO INOX. CON REGULADOR DE APERTURA
OBSERV. :		EN LOS DESPACHOS PRIVADOS EL PAÑO DE ABRIR VA DEL LADO OPUESTO A LA PUERTA DE ACCESO A LA OFICINA

V01F 3.6

CANTIDAD : 1
LOCAL : FACHADA EXTERIOR NORTE

DESCRIPCION : PIEL DE VIDRIO

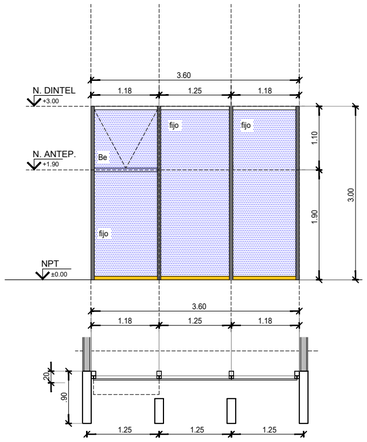


MATERIAL	**MARCO:**	PERFIL DE ALUMINIO EXTRUIDO PREPINTADO TIPO PIEL DE VIDRIO
	HOJA:	COOL LITE ST 150 GRIS 6mm TEMPLADO EXTERIOR counting reflexivo #2
		CAMARA DE AIRE 12MM
		LAMINADO 4+4 INTERIOR c/ PVB 0.38 y LOW-E counting # 3
	PREMARCO:	
ACABADO	**MARCO:**	PREPINTADO MICRONIZADO COLOR PANTONE PMS 446
	HOJA:	PREPINTADO MICRONIZADO COLOR PANTONE PMS 446
HERRAJES :		HERRAJE DOBLE ALDABA TIPO GIESE PLATIL
		DOBLE TIJERA DE ACERO INOX. CON REGULADOR DE APERTURA
OBSERV. :		EN LOS DESPACHOS PRIVADOS EL PAÑO DE ABRIR VA DEL LADO OPUESTO A LA PUERTA DE ACCESO A LA OFICINA

V01G 3.6

CANTIDAD : 1
LOCAL : FACHADA EXTERIOR NORTE

DESCRIPCION : PIEL DE VIDRIO

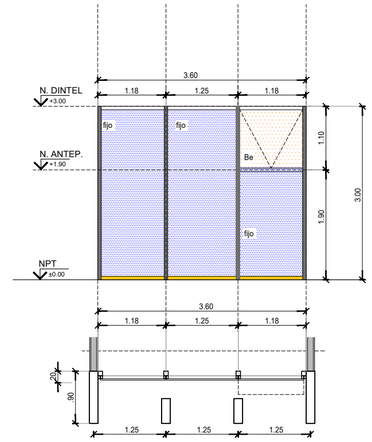


MATERIAL	**MARCO:**	PERFIL DE ALUMINIO EXTRUIDO PREPINTADO TIPO PIEL DE VIDRIO
	HOJA:	COOL LITE ST 150 GRIS 6mm TEMPLADO EXTERIOR counting reflexivo #2
		CAMARA DE AIRE 12MM
		LAMINADO 4+4 INTERIOR c/ PVB 0.38 y LOW-E counting # 3
	PREMARCO:	
ACABADO	**MARCO:**	PREPINTADO MICRONIZADO COLOR PANTONE PMS 446
	HOJA:	PREPINTADO MICRONIZADO COLOR PANTONE PMS 446
HERRAJES :		HERRAJE DOBLE ALDABA TIPO GIESE PLATIL
		DOBLE TIJERA DE ACERO INOX. CON REGULADOR DE APERTURA
OBSERV. :		EN LOS DESPACHOS PRIVADOS EL PAÑO DE ABRIR VA DEL LADO OPUESTO A LA PUERTA DE ACCESO A LA OFICINA

V01H 3.6

CANTIDAD : 1
LOCAL : FACHADA EXTERIOR NORTE

DESCRIPCION : PIEL DE VIDRIO

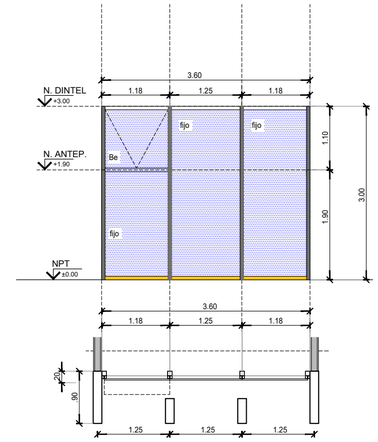


MATERIAL	**MARCO:**	PERFIL DE ALUMINIO EXTRUIDO PREPINTADO TIPO PIEL DE VIDRIO
	HOJA:	COOL LITE ST 150 GRIS 6mm TEMPLADO EXTERIOR counting reflexivo #2
		CAMARA DE AIRE 12MM
		LAMINADO 4+4 INTERIOR c/ PVB 0.38 y LOW-E counting # 3
	PREMARCO:	
ACABADO	**MARCO:**	PREPINTADO MICRONIZADO COLOR PANTONE PMS 446
	HOJA:	PREPINTADO MICRONIZADO COLOR PANTONE PMS 446
HERRAJES :		HERRAJE DOBLE ALDABA TIPO GIESE PLATIL
		DOBLE TIJERA DE ACERO INOX. CON REGULADOR DE APERTURA
OBSERV. :		EN LOS DESPACHOS PRIVADOS EL PAÑO DE ABRIR VA DEL LADO OPUESTO A LA PUERTA DE ACCESO A LA OFICINA

V01I 3.6

CANTIDAD : 1
LOCAL : FACHADA EXTERIOR NORTE


DESCRIPCION : PIEL DE VIDRIO

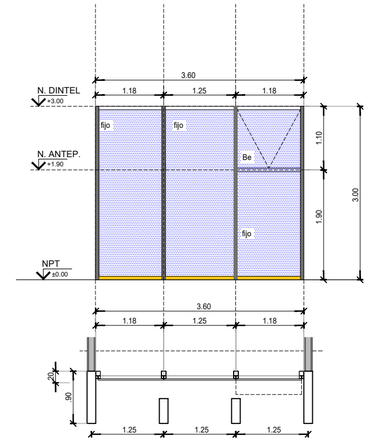

MATERIAL	**MARCO:**	PERFIL DE ALUMINIO EXTRUIDO PREPINTADO TIPO PIEL DE VIDRIO
	HOJA:	COOL LITE ST 150 GRIS 6mm TEMPLADO EXTERIOR counting reflexivo #2
		CAMARA DE AIRE 12MM
		LAMINADO 4+4 INTERIOR c/ PVB 0.38 y LOW-E counting # 3
	PREMARCO:	
ACABADO	**MARCO:**	PREPINTADO MICRONIZADO COLOR PANTONE PMS 446
	HOJA:	PREPINTADO MICRONIZADO COLOR PANTONE PMS 446
HERRAJES :		HERRAJE DOBLE ALDABA TIPO GIESE PLATIL
		DOBLE TIJERA DE ACERO INOX. CON REGULADOR DE APERTURA
OBSERV. :		EN LOS DESPACHOS PRIVADOS EL PAÑO DE ABRIR VA DEL LADO OPUESTO A LA PUERTA DE ACCESO A LA OFICINA

PLIEGO DE CONSULTA

UBICACION

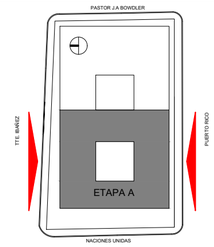

PLANTA BAJA

SIMBOLOGIA

REFERENCIAS

	Traversas instaladas
	Mulions instalados
	Traversas y/o Mulions sin Instalar
	Traversas y/o Mulions a reubicar
	Placa Aluminio tipo Alucobond a instalar
	Panel de Vidrio instalados a modificar
	Panel de Vidrio instalado
	Panel de vidrio existente a colocar
	Panel de vidrio a colocar con provision
	Placas de Aluminio de Alucobond
	Revestimiento Quadroline de Hunter Douglas

NOTAS

TODAS LAS CANTIDADES Y DIMENSIONES AQUÍ DESCRIPTAS SON INDICATIVAS Y A LOS FINES DE LA COTIZACIÓN DE LA OBRA , LAS MISMAS DEBERAN SER VERIFICADAS EN LA OBRA, BAJO EXCLUSIVA RESPONSABILIDAD DEL CONTRATISTA.

TRAVERSAS A INSTALAR DEBERAN INCLUIR PERFIL CIERRE SOBRE PISO Y PERFIL CIERRE SOBRE LOSA SEGUN CORRESPONDA.

PODER JUDICIAL
RIO NEGRO

AREA DE INFRAESTRUCTURA Y ARQUITECTURA

OBRA: COMPLEJO JUDICIAL CIUDAD DE CIPOLLETTI


LUGAR: CIPOLLETTI

PLANO: PLANILLA DE CARPINTERIAS PB/A

ESCALA 1:75

V04 1.10
CANTIDAD : 1
LOCAL : FACHADA EXTERIOR SUR


DESCRIPCION : PIEL DE VIDRIO

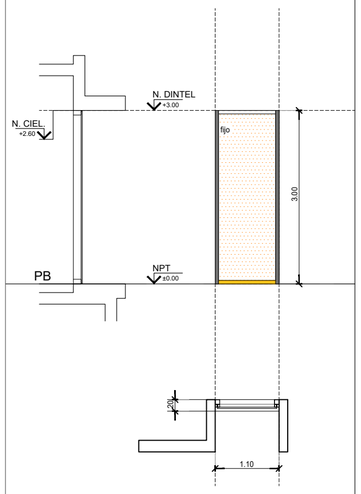

MATERIAL	**MARCO:**	PERFIL DE ALUMINIO EXTRUIDO PREPINTADO TIPO PIEL DE VIDRIO
	HOJA:	COOL LITE ST 150 GRIS 6mm TEMPLADO EXTERIOR counting reflexivo #2
		CAMARA DE AIRE 12MM
		LAMINADO 4+4 INTERIOR c/ PVB 0.38 y LOW-E counting # 3
	PREMARCO:	
ACABADO	**MARCO:**	PREPINTADO MICRONIZADO COLOR PANTONE PMS 446
	HOJA:	PREPINTADO MICRONIZADO COLOR PANTONE PMS 446
HERRAJES :		
OBSERV. :		

V04 1.10
CANTIDAD : 1
LOCAL : FACHADA EXTERIOR NORTE


DESCRIPCION : PIEL DE VIDRIO

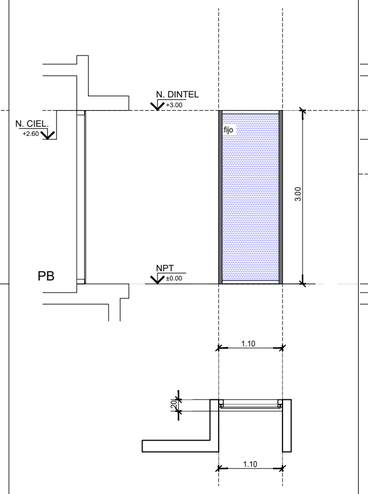

MATERIAL	**MARCO:**	PERFIL DE ALUMINIO EXTRUIDO PREPINTADO TIPO PIEL DE VIDRIO
	HOJA:	COOL LITE ST 150 GRIS 6mm TEMPLADO EXTERIOR counting reflexivo #2
		CAMARA DE AIRE 12MM
		LAMINADO 4+4 INTERIOR c/ PVB 0.38 y LOW-E counting # 3
	PREMARCO:	
ACABADO	**MARCO:**	PREPINTADO MICRONIZADO COLOR PANTONE PMS 446
	HOJA:	PREPINTADO MICRONIZADO COLOR PANTONE PMS 446
HERRAJES :		
OBSERV. :		

V05 2.35
CANTIDAD : 1
LOCAL : FACHADA EXTERIOR SUR


DESCRIPCION : PIEL DE VIDRIO

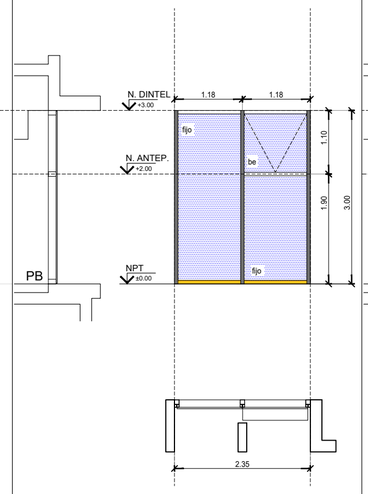

MATERIAL	**MARCO:**	PERFIL DE ALUMINIO EXTRUIDO PREPINTADO TIPO PIEL DE VIDRIO
	HOJA:	COOL LITE ST 150 GRIS 6mm TEMPLADO EXTERIOR counting reflexivo #2
		CAMARA DE AIRE 12MM
		LAMINADO 4+4 INTERIOR c/ PVB 0.38 y LOW-E counting # 3
	PREMARCO:	
ACABADO	**MARCO:**	PREPINTADO MICRONIZADO COLOR PANTONE PMS 446
	HOJA:	PREPINTADO MICRONIZADO COLOR PANTONE PMS 446
HERRAJES :		
OBSERV. :	EL PAÑO DE ABRIR VA DEL LADO DEL TABIQUE DE H°	

V05 2.35
CANTIDAD : 1
LOCAL : FACHADA EXTERIOR NORTE


DESCRIPCION : PIEL DE VIDRIO

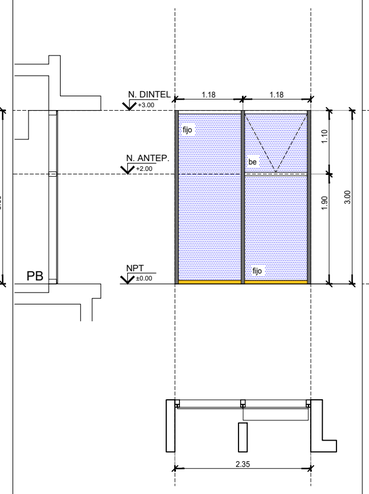

MATERIAL	**MARCO:**	PERFIL DE ALUMINIO EXTRUIDO PREPINTADO TIPO PIEL DE VIDRIO
	HOJA:	COOL LITE ST 150 GRIS 6mm TEMPLADO EXTERIOR counting reflexivo #2
		CAMARA DE AIRE 12MM
		LAMINADO 4+4 INTERIOR c/ PVB 0.38 y LOW-E counting # 3
	PREMARCO:	
ACABADO	**MARCO:**	PREPINTADO MICRONIZADO COLOR PANTONE PMS 446
	HOJA:	PREPINTADO MICRONIZADO COLOR PANTONE PMS 446
HERRAJES :		
OBSERV. :		

V43 2.60
CANTIDAD : 1
LOCAL : SEMICUBIERTO


DESCRIPCION : PIEL DE VIDRIO

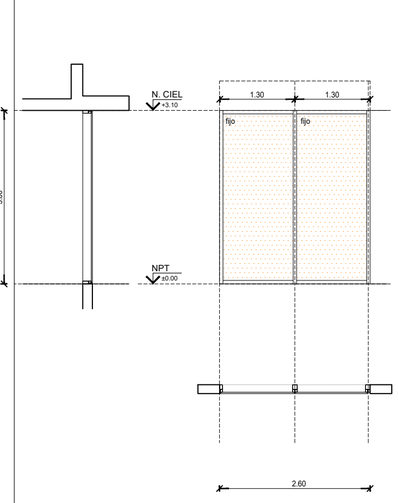

MATERIAL	**MARCO:**	PERFIL DE ALUMINIO EXTRUIDO PREPINTADO TIPO PIEL DE VIDRIO
	HOJA:	COOL LITE ST 150 GRIS 6mm TEMPLADO EXTERIOR counting reflexivo #2
		CAMARA DE AIRE 12MM
		LAMINADO 4+4 INTERIOR c/ PVB 0.38 y LOW-E counting # 3
	PREMARCO:	
ACABADO	**MARCO:**	PREPINTADO MICRONIZADO COLOR PANTONE PMS 446
	HOJA:	PREPINTADO MICRONIZADO COLOR PANTONE PMS 446
HERRAJES :		HERRAJE DOBLE ALDABA TIPO GIESE PLATIL
		DOBLE TIJERA DE ACERO INOX. CON REGULADOR DE APERTURA
OBSERV. :		

V11 28.80
CANTIDAD : 1
LOCAL : FACHADA PATIO INTERNO - NORTE

DESCRIPCION : PIEL DE VIDRIO

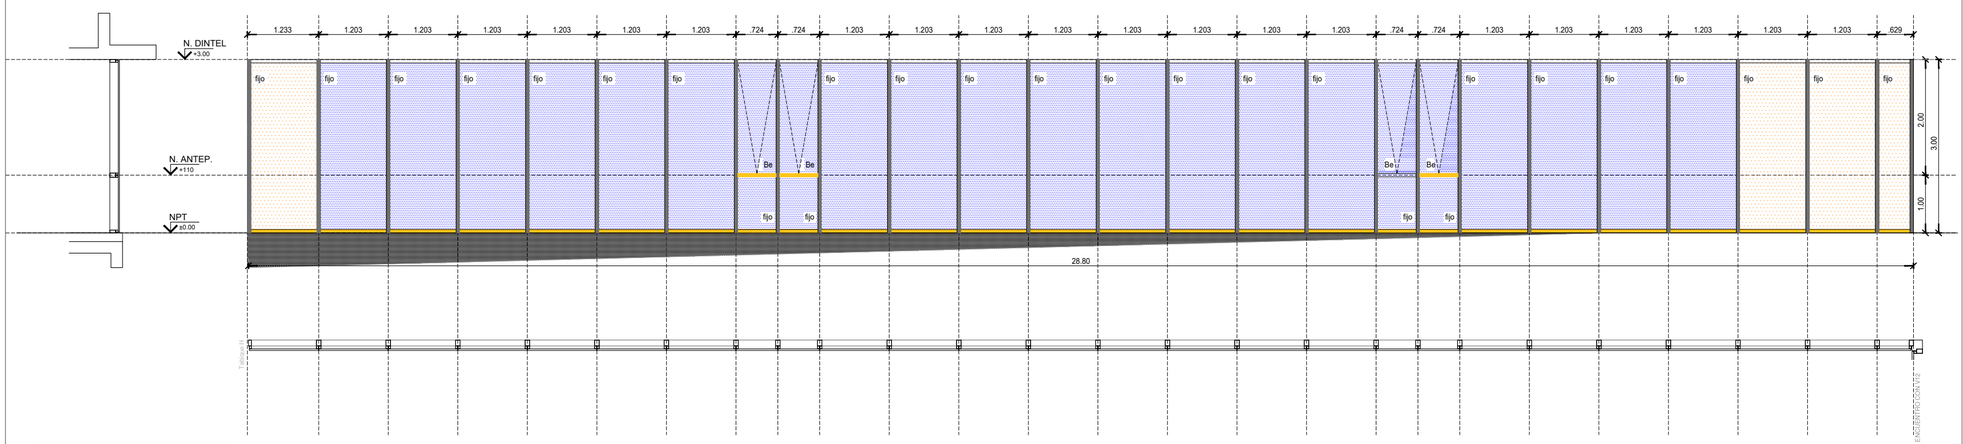


NOTA: SE MODIFICA MODULACIÓN Y MEDIDAS DE CADA PAÑO

MATERIAL	**MARCO:**	PERFIL DE ALUMINIO EXTRUIDO PREPINTADO TIPO PIEL DE VIDRIO
	HOJA:	COOL LITE ST 150 GRIS 6mm TEMPLADO EXTERIOR counting reflexivo #2
		CAMARA DE AIRE 12MM
		LAMINADO 4+4 INTERIOR c/ PVB 0.38 y LOW-E counting # 3
	PREMARCO:	
ACABADO	**MARCO:**	PREPINTADO MICRONIZADO COLOR PANTONE PMS 446
	HOJA:	PREPINTADO MICRONIZADO COLOR PANTONE PMS 446
HERRAJES :		HERRAJE DOBLE ALDABA TIPO GIESE PLATIL
		DOBLE TIJERA DE ACERO INOX. CON REGULADOR DE APERTURA
OBSERV. :		LAS PUERTAS DOBLES DEL ACCESO INDICADAS COMO V34, SON CORREDIZAS CON SISTEMA DE APERTURA AUTOMATIZADO.

PLIEGO DE CONSULTA

UBICACION

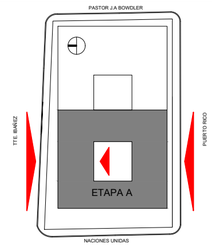

PLANTA BAJA

SIMBOLOGIA

REFERENCIAS

	Traversas instaladas
	Mulions instalados
	Traversas y/o Mulions sin Instalar
	Traversas y/o Mulions a reubicar
	Placa Aluminio tipo Alucobond a instalar
	Panel de Vidrio instalados a modificar
	Panel de Vidrio instalado
	Panel de vidrio existente a colocar
	Panel de vidrio a colocar con provision
	Placas de Aluminio de Alucobond
	Revestimiento Quadroline de Hunter Douglas

NOTAS

TODAS LAS CANTIDADES Y DIMENSIONES AQUÍ DESCRIPTAS SON INDICATIVAS Y A LOS FINES DE LA COTIZACIÓN DE LA OBRA , LAS MISMAS DEBERAN SER VERIFICADAS EN LA OBRA, BAJO EXCLUSIVA RESPONSABILIDAD DEL CONTRATISTA.

TRAVERSAS A INSTALAR DEBERAN INCLUIR PERFIL CIERRE SOBRE PISO Y PERFIL CIERRE SOBRE LOSA SEGUN CORRESPONDA.

PODER JUDICIAL
RIO NEGRO

AREA DE INFRAESTRUCTURA Y ARQUITECTURA

OBRA: COMPLEJO JUDICIAL CIUDAD DE CIPOLLETTI


LUGAR: CIPOLLETTI

PLANO: PLANILLA DE CARPINTERIAS PB/B | ESCALA 1:75

V12 V34 V13

CANTIDAD : V12: 1 V34: 2 V13: 1
LOCAL : FACHADA INTERIOR PATIO ACCESO - ESTE

DESCRIPCION : PIEL DE VIDRIO

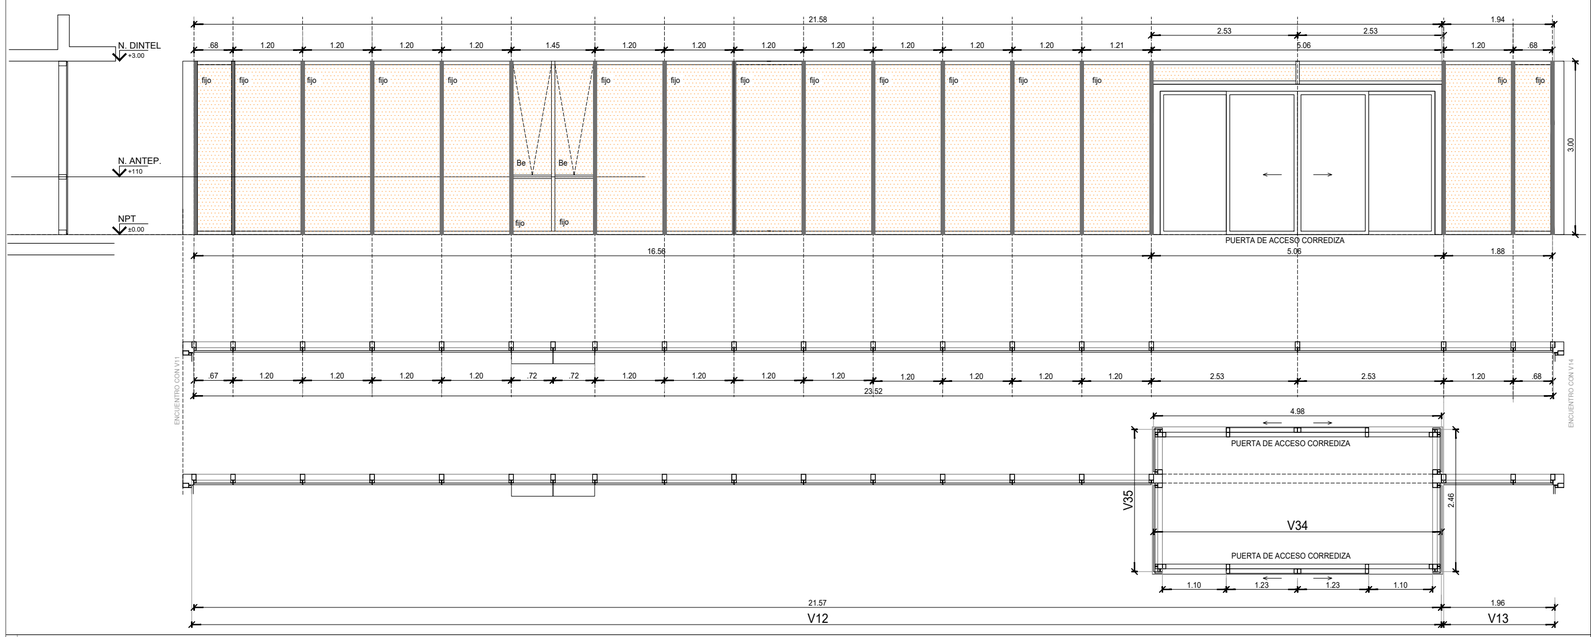

MATERIAL	**MARCO:**	PERFIL DE ALUMINIO EXTRUIDO PREPINTADO TIPO PIEL DE VIDRIO
	HOJA:	COOL LITE ST 150 GRIS 6mm TEMPLADO EXTERIOR counting reflexivo #2
		CAMARA DE AIRE 12MM
		LAMINADO 4+4 INTERIOR c/ PVB 0.38 y LOW-E counting # 3
	PREMARCO:	
ACABADO	**MARCO:**	PREPINTADO MICRONIZADO COLOR PANTONE PMS 446
	HOJA:	PREPINTADO MICRONIZADO COLOR PANTONE PMS 446


HERRAJES :

OBSERV. : LAS PUERTAS DOBLES DEL ACCESO INDICADAS COMO V34, SON CORREDIZAS CON SISTEMA DE APERTURA AUTOMATIZADO.

V35 2.46

CANTIDAD : 2
LOCAL : CAJA DE ACCESO PPAL

DESCRIPCION : PIEL DE VIDRIO

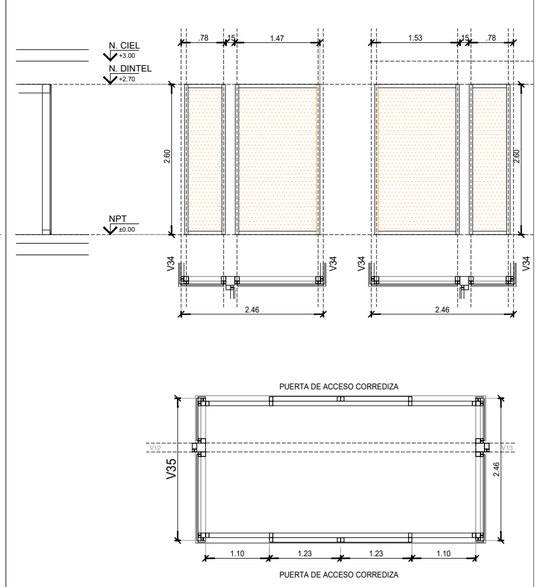

MATERIAL	**MARCO:**	PERFIL DE ALUMINIO EXTRUIDO PREPINTADO TIPO PIEL DE VIDRIO
	HOJA:	COOL LITE ST 150 GRIS 6mm TEMPLADO EXTERIOR counting reflexivo #2
		CAMARA DE AIRE 12MM
		LAMINADO 4+4 INTERIOR c/ PVB 0.38 y LOW-E counting # 3
	PREMARCO:	
ACABADO	**MARCO:**	PREPINTADO MICRONIZADO COLOR PANTONE PMS 446
	HOJA:	PREPINTADO MICRONIZADO COLOR PANTONE PMS 446

HERRAJES :


OBSERV. :

PLIEGO DE CONSULTA

V14 28.80

CANTIDAD : 1
LOCAL : FACHADA PATIO INTERNO - SUR


DESCRIPCION : PIEL DE VIDRIO

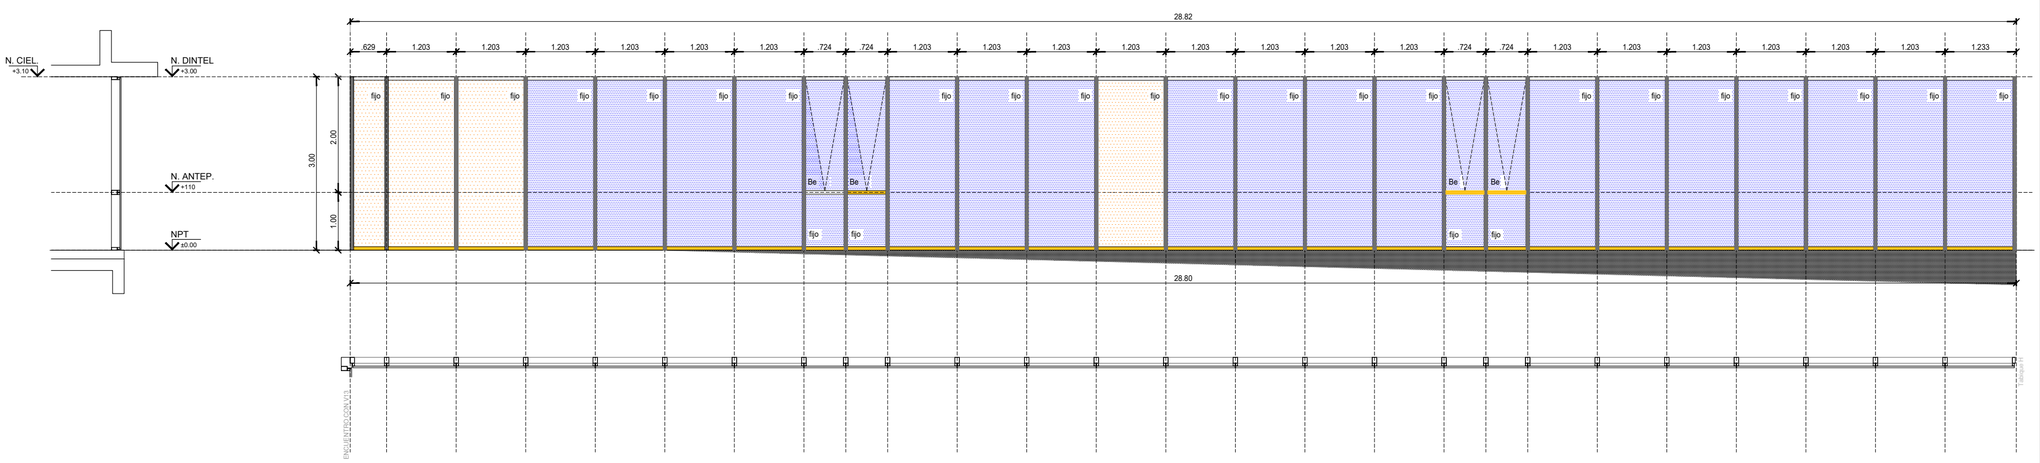

MATERIAL	**MARCO:**	PERFIL DE ALUMINIO EXTRUIDO PREPINTADO TIPO PIEL DE VIDRIO
	HOJA:	COOL LITE ST 150 GRIS 6mm TEMPLADO EXTERIOR counting reflexivo #2
		CAMARA DE AIRE 12MM
		LAMINADO 4+4 INTERIOR c/ PVB 0.38 y LOW-E counting # 3
	PREMARCO:	
ACABADO	**MARCO:**	PREPINTADO MICRONIZADO COLOR PANTONE PMS 446
	HOJA:	PREPINTADO MICRONIZADO COLOR PANTONE PMS 446

HERRAJES : HERRAJE DOBLE ALDABA TIPO GIESE PLATIL
DOBLE TIJERA DE ACERO INOX. CON REGULADOR DE APERTURA

UBICACION

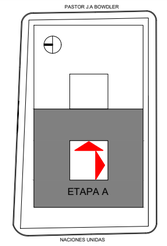

PLANTA BAJA

SIMBOLOGIA

REFERENCIAS

	Traversas instaladas
	Mulions instalados
	Traversas y/o Mulions sin Instalar
	Traversas y/o Mulions a reubicar
	Placa Aluminio tipo Alucobond a instalar
	Panel de Vidrio instalados a modificar
	Panel de Vidrio instalado
	Panel de vidrio existente a colocar
	Panel de vidrio a colocar con provision
	Placas de Aluminio de Alucobond
	Revestimiento Quadroline de Hunter Douglas

NOTAS

TODAS LAS CANTIDADES Y DIMENSIONES AQUÍ DESCRIPTAS SON INDICATIVAS Y A LOS FINES DE LA COTIZACIÓN DE LA OBRA , LAS MISMAS DEBERAN SER VERIFICADAS EN LA OBRA, BAJO EXCLUSIVA RESPONSABILIDAD DEL CONTRATISTA.

TRAVERSAS A INSTALAR DEBERAN INCLUIR PERFIL CIERRE SOBRE PISO Y PERFIL CIERRE SOBRE LOSA SEGUN CORRESPONDA.

PODER JUDICIAL
RIO NEGRO

AREA DE INFRAESTRUCTURA Y ARQUITECTURA

OBRA: COMPLEJO JUDICIAL CIUDAD DE CIPOLLETTI

LUGAR: CIPOLLETTI


PLANO: PLANILLA DE CARPINTERIAS PB/C

ESCALA 1:75

V36 15.41

CANTIDAD : 1
LOCAL : CIRCULACION FACHADA ESTE

DESCRIPCION : PIEL DE VIDRIO

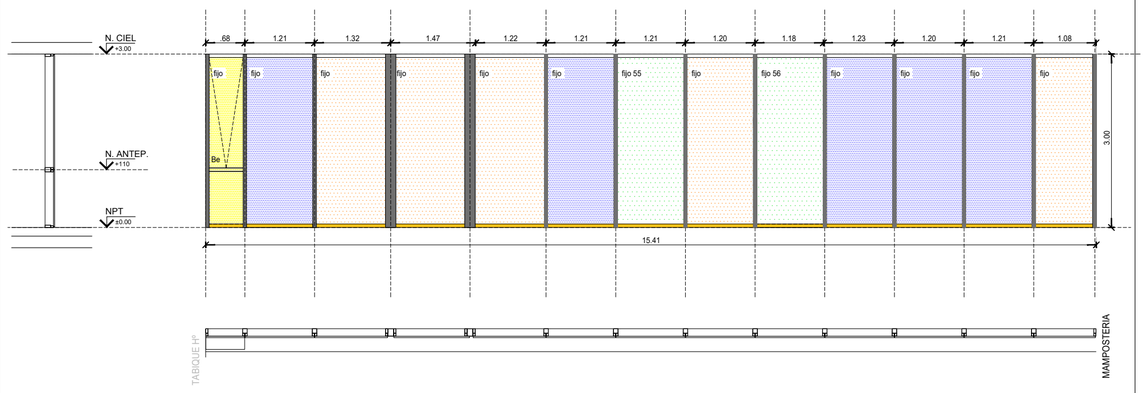


MATERIAL	**MARCO:**	PERFIL DE ALUMINIO EXTRUIDO PREPINTADO TIPO PIEL DE VIDRIO
	HOJA:	COOL LITE ST 150 GRIS 6mm TEMPLADO EXTERIOR counting reflexivo #2
		CAMARA DE AIRE 12MM
		LAMINADO 4+4 INTERIOR c/ PVB 0.38 y LOW-E counting # 3
	PREMARCO:	
ACABADO	**MARCO:**	PREPINTADO MICRONIZADO COLOR PANTONE PMS 446
	HOJA:	PREPINTADO MICRONIZADO COLOR PANTONE PMS 446
HERRAJES :		HERRAJE DOBLE ALDABA TIPO GIESE PLATIL
		DOBLE TIJERA DE ACERO INOX. CON REGULADOR DE APERTURA
OBSERV. :		CONTIENE MODULO CON PUERTA DE DE ABRIR HACIA EL FRENTE

V41 3.28

CANTIDAD : 1
LOCAL : SEGURIDAD **(FACHADA NORTE)**

DESCRIPCION : PIEL DE VIDRIO

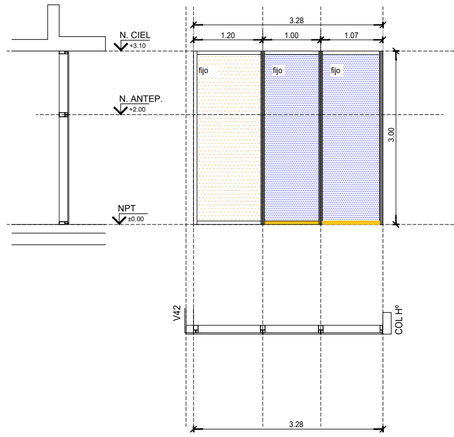


MATERIAL	**MARCO:**	PERFIL DE ALUMINIO EXTRUIDO PREPINTADO TIPO PIEL DE VIDRIO
	HOJA:	COOL LITE ST 150 GRIS 6mm TEMPLADO EXTERIOR counting reflexivo #2
		CAMARA DE AIRE 12MM
		LAMINADO 4+4 INTERIOR c/ PVB 0.38 y LOW-E counting # 3
	PREMARCO:	
ACABADO	**MARCO:**	PREPINTADO MICRONIZADO COLOR PANTONE PMS 446
	HOJA:	PREPINTADO MICRONIZADO COLOR PANTONE PMS 446
HERRAJES :		HERRAJE DOBLE ALDABA TIPO GIESE PLATIL
		DOBLE TIJERA DE ACERO INOX. CON REGULADOR DE APERTURA
OBSERV. :		AGREGAR MODULO DE ABRIR, BRAZO EMPUJE SUPERIOR.

V42 3.23

CANTIDAD : 1
LOCAL : SEGURIDAD **(FACHADA NORTE)**

DESCRIPCION : PIEL DE VIDRIO

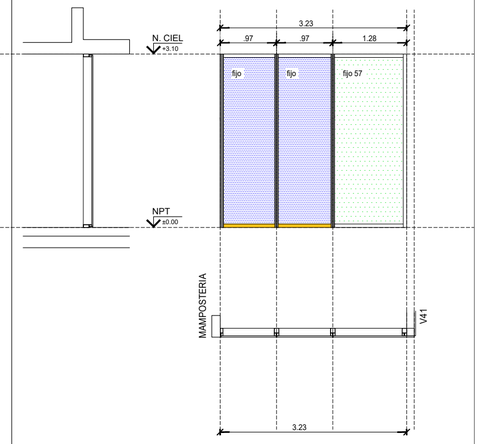


MATERIAL	**MARCO:**	PERFIL DE ALUMINIO EXTRUIDO PREPINTADO TIPO PIEL DE VIDRIO
	HOJA:	COOL LITE ST 150 GRIS 6mm TEMPLADO EXTERIOR counting reflexivo #2
		CAMARA DE AIRE 12MM
		LAMINADO 4+4 INTERIOR c/ PVB 0.38 y LOW-E counting # 3
	PREMARCO:	
ACABADO	**MARCO:**	PREPINTADO MICRONIZADO COLOR PANTONE PMS 446
	HOJA:	PREPINTADO MICRONIZADO COLOR PANTONE PMS 446
HERRAJES :		HERRAJE DOBLE ALDABA TIPO GIESE PLATIL
		DOBLE TIJERA DE ACERO INOX. CON REGULADOR DE APERTURA
OBSERV. :		

V18 29.64

CANTIDAD : 1
LOCAL : FACHADA ESTE


DESCRIPCION : PIEL DE VIDRIO

PLIEGO DE CONSULTA

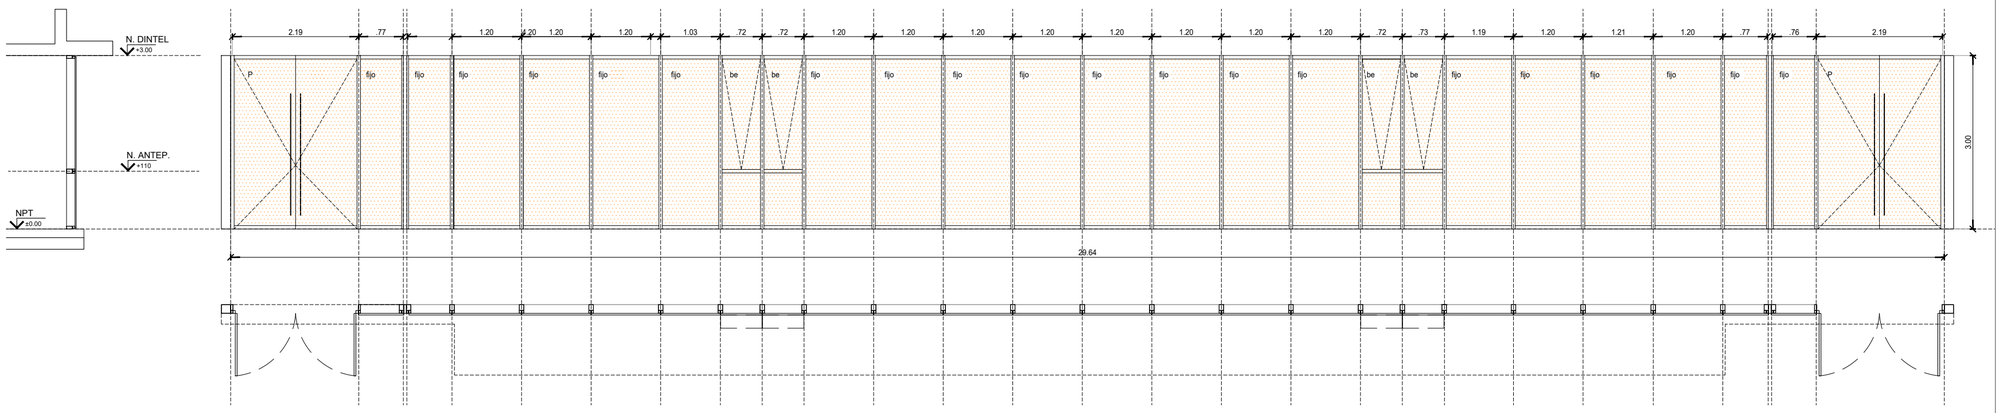

MATERIAL	**MARCO:**	PERFIL DE ALUMINIO EXTRUIDO PREPINTADO TIPO PIEL DE VIDRIO
	HOJA:	COOL LITE ST 150 GRIS 6mm TEMPLADO EXTERIOR counting reflexivo #2
		CAMARA DE AIRE 12MM
		LAMINADO 4+4 INTERIOR c/ PVB 0.38 y LOW-E counting # 3
	PREMARCO:	
ACABADO	**MARCO:**	PREPINTADO MICRONIZADO COLOR PANTONE PMS 446
	HOJA:	PREPINTADO MICRONIZADO COLOR PANTONE PMS 446
HERRAJES :		HERRAJE DOBLE ALDABA TIPO GIESE PLATIL
		DOBLE TIJERA DE ACERO INOX. CON REGULADOR DE APERTURA
OBSERV. :		LA PIEL DE VIDRIO INCORPORA LAS PUERTAS DOBLE DEL ACCESO DESDE EL ESTACIONAMIENTO CON SISTEMA ANTIPANICO TOUCH.

UBICACION

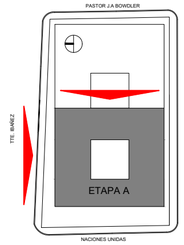

PLANTA BAJA

SIMBOLOGIA

REFERENCIAS

	Traversas instaladas
	Mulions instalados
	Traversas y/o Mulions sin Instalar
	Traversas y/o Mulions a reubicar
	Placa Aluminio tipo Alucobond a instalar
	Panel de Vidrio instalados a modificar
	Panel de Vidrio instalado
	Panel de vidrio existente a colocar
	Panel de vidrio a colocar con provision
	Placas de Aluminio de Alucobond
	Revestimiento Quadroline de Hunter Douglas

NOTAS

TODAS LAS CANTIDADES Y DIMENSIONES AQUÍ DESCRIPTAS SON INDICATIVAS Y A LOS FINES DE LA COTIZACIÓN DE LA OBRA , LAS MISMAS DEBERAN SER VERIFICADAS EN LA OBRA, BAJO EXCLUSIVA RESPONSABILIDAD DEL CONTRATISTA.

TRAVERSAS A INSTALAR DEBERAN INCLUIR PERFIL CIERRE SOBRE PISO Y PERFIL CIERRE SOBRE LOSA SEGUN CORRESPONDA.

PODER JUDICIAL
RIO NEGRO

AREA DE INFRAESTRUCTURA Y ARQUITECTURA

OBRA: COMPLEJO JUDICIAL CIUDAD DE CIPOLLETTI

LUGAR: CIPOLLETTI


PLANO: PLANILLA DE CARPINTERIAS PB/D

ESCALA 1:75

V38 18.36

CANTIDAD : 1
LOCAL : CIRCULACION FACHADA OESTE - NORTE

DESCRIPCION : PIEL DE VIDRIO

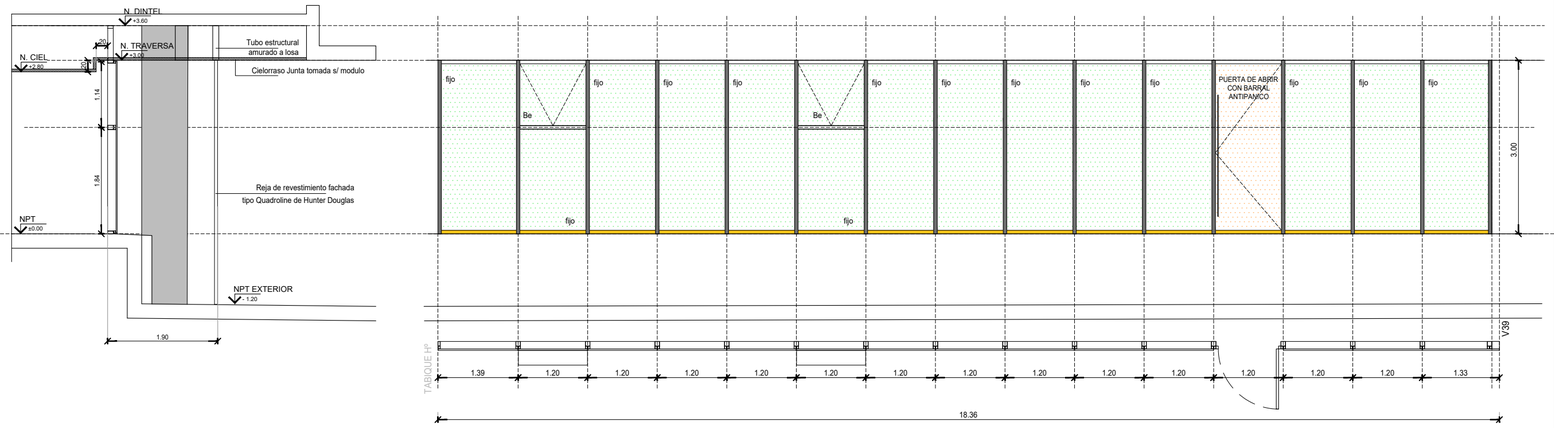


MATERIAL	**MARCO:**	PERFIL DE ALUMINIO EXTRUIDO PREPINTADO TIPO PIEL DE VIDRIO
	HOJA:	COOL LITE ST 150 GRIS 6mm TEMPLADO EXTERIOR counting reflexivo #2
		CAMARA DE AIRE 12MM
		LAMINADO 4+4 INTERIOR c/ PVB 0,38 y LOW-E counting # 3
	PREMARCO:	
ACABADO	**MARCO:**	PREPINTADO MICRONIZADO COLOR PANTONE PMS 446
	HOJA:	PREPINTADO MICRONIZADO COLOR PANTONE PMS 446
HERRAJES :		HERRAJE DOBLE ALDABA TIPO GIESE PLATIL
		DOBLE TIJERA DE ACERO INOX. CON REGULADOR DE APERTURA
OBSERV. :		CONTIENE MODULO CON PUERTA DE DE ABRIR HACIA EL FRENTE CON CERRADURA Y SISTEMA ANTIPANICO TOUCH.

V39 1.62

CANTIDAD : 1
LOCAL : CIRCULACION INTERNA FACHADA NORTE

DESCRIPCION : PIEL DE VIDRIO

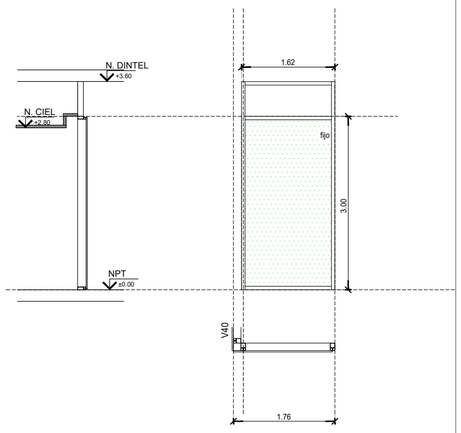


MATERIAL	**MARCO:**	PERFIL DE ALUMINIO EXTRUIDO PREPINTADO TIPO PIEL DE VIDRIO
	HOJA:	COOL LITE ST 150 GRIS 6mm TEMPLADO EXTERIOR counting reflexivo #2
		CAMARA DE AIRE 12MM
		LAMINADO 4+4 INTERIOR c/ PVB 0,38 y LOW-E counting # 3
	PREMARCO:	
ACABADO	**MARCO:**	PREPINTADO MICRONIZADO COLOR PANTONE PMS 446
	HOJA:	PREPINTADO MICRONIZADO COLOR PANTONE PMS 446
HERRAJES :		HERRAJE DOBLE ALDABA TIPO GIESE PLATIL
		DOBLE TIJERA DE ACERO INOX. CON REGULADOR DE APERTURA
OBSERV. :		

V39 1.62

CANTIDAD : 1
LOCAL : CIRCULACION INTERNA FACHADA SUR

DESCRIPCION : PIEL DE VIDRIO

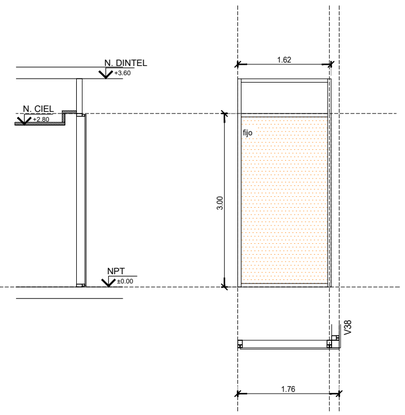


MATERIAL	**MARCO:**	PERFIL DE ALUMINIO EXTRUIDO PREPINTADO TIPO PIEL DE VIDRIO
	HOJA:	COOL LITE ST 150 GRIS 6mm TEMPLADO EXTERIOR counting reflexivo #2
		CAMARA DE AIRE 12MM
		LAMINADO 4+4 INTERIOR c/ PVB 0,38 y LOW-E counting # 3
	PREMARCO:	
ACABADO	**MARCO:**	PREPINTADO MICRONIZADO COLOR PANTONE PMS 446
	HOJA:	PREPINTADO MICRONIZADO COLOR PANTONE PMS 446
HERRAJES :		HERRAJE DOBLE ALDABA TIPO GIESE PLATIL
		DOBLE TIJERA DE ACERO INOX. CON REGULADOR DE APERTURA
OBSERV. :		

V40 18.36

CANTIDAD : 1
LOCAL : CIRCULACION FACHADA OESTE-SUR

DESCRIPCION : PIEL DE VIDRIO

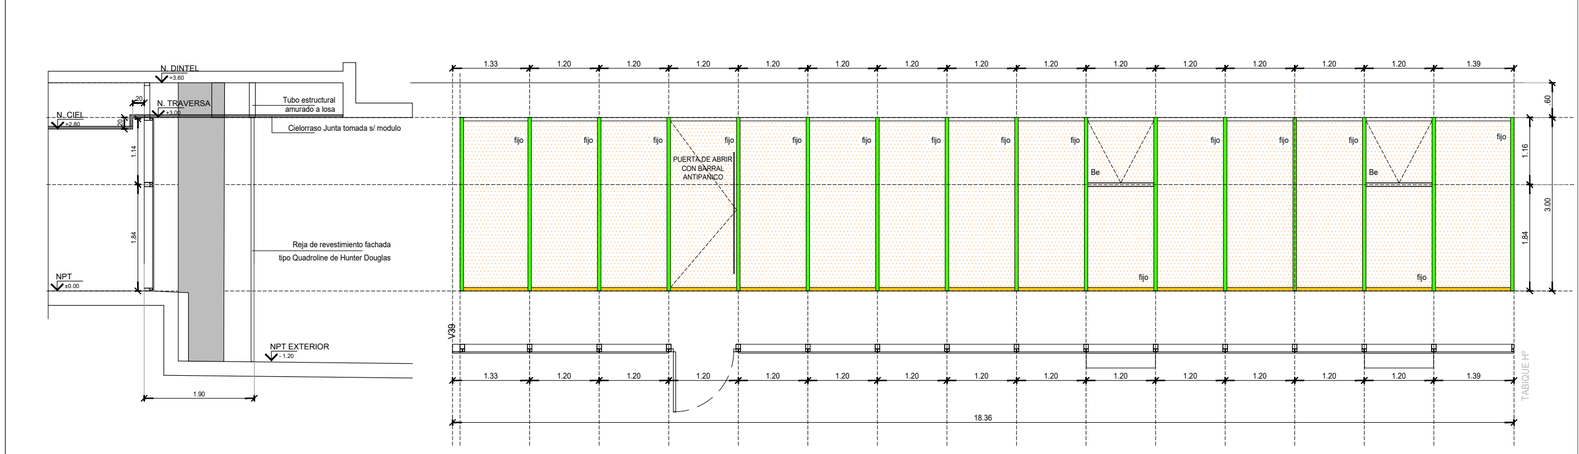


NOTA: SE MODIFICA MODULACIÓN Y MEDIDAS DE CADA PAÑO

MATERIAL	**MARCO:**	PERFIL DE ALUMINIO EXTRUIDO PREPINTADO TIPO PIEL DE VIDRIO
	HOJA:	COOL LITE ST 150 GRIS 6mm TEMPLADO EXTERIOR counting reflexivo #2
		CAMARA DE AIRE 12MM
		LAMINADO 4+4 INTERIOR c/ PVB 0,38 y LOW-E counting # 3
	PREMARCO:	
ACABADO	**MARCO:**	PREPINTADO MICRONIZADO COLOR PANTONE PMS 446
	HOJA:	PREPINTADO MICRONIZADO COLOR PANTONE PMS 446
HERRAJES :		HERRAJE DOBLE ALDABA TIPO GIESE PLATIL
		DOBLE TIJERA DE ACERO INOX. CON REGULADOR DE APERTURA
OBSERV. :		CONTIENE MODULO CON PUERTA DE DE ABRIR HACIA EL FRENTE CON CERRADURA Y SISTEMA ANTIPANICO TOUCH.

PLIEGO DE CONSULTA

UBICACION

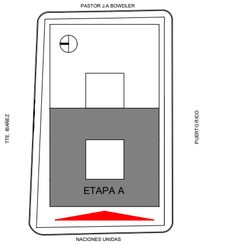

PLANTA BAJA

SIMBOLOGIA

REFERENCIAS

	Traversas instaladas
	Mulions instalados
	Traversas y/o Mulions sin Instalar
	Traversas y/o Mulions a reubicar
	Placa Aluminio tipo Alucobond a instalar
	Panel de Vidrio instalados a modificar
	Panel de Vidrio instalado
	Panel de vidrio existente a colocar
	Panel de vidrio a colocar con provision
	Placas de Aluminio de Alucobond
	Revestimiento Quadroline de Hunter Douglas

NOTAS

TODAS LAS CANTIDADES Y DIMENSIONES AQUÍ DESCRIPTAS SON INDICATIVAS Y A LOS FINES DE LA COTIZACIÓN DE LA OBRA , LAS MISMAS DEBERAN SER VERIFICADAS EN LA OBRA, BAJO EXCLUSIVA RESPONSABILIDAD DEL CONTRATISTA.

TRAVERSAS A INSTALAR DEBERAN INCLUIR PERFIL CIERRE SOBRE PISO Y PERFIL CIERRE SOBRE LOSA SEGUN CORRESPONDA.

PODER JUDICIAL
RIO NEGRO

AREA DE INFRAESTRUCTURA Y ARQUITECTURA

OBRA: COMPLEJO JUDICIAL CIUDAD DE CIPOLLETTI

LUGAR: CIPOLLETTI


PLANO: PLANILLA DE CARPINTERIAS PB/E

ESCALA 1:75

V02A 3.6

CANTIDAD : 1
LOCAL : FACHADA EXTERIOR NORTE

DESCRIPCION : PIEL DE VIDRIO

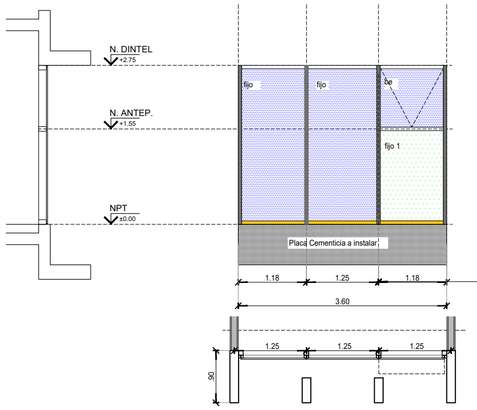


MATERIAL	**MARCO:**	PERFIL DE ALUMINIO EXTRUIDO PREPINTADO TIPO PIEL DE VIDRIO
	HOJA:	COOL LITE ST 150 GRIS 6mm TEMPLADO EXTERIOR counting reflexivo #2
		CAMARA DE AIRE 12MM
		LAMINADO 4+4 INTERIOR c/ PVB 0.38 y LOW-E counting # 3
	PREMARCO:	
ACABADO	**MARCO:**	PREPINTADO MICRONIZADO COLOR PANTONE PMS 446
	HOJA:	PREPINTADO MICRONIZADO COLOR PANTONE PMS 446
HERRAJES :		HERRAJE DOBLE ALDABA TIPO GIESE PLATIL
		DOBLE TIJERA DE ACERO INOX. CON REGULADOR DE APERTURA
OBSERV. :		SE DEBERA MODIFICAR LA UBICACION DE LA TRANSVERSA COLOCADA A h: +1.10, DEBIENDOSE COLOCAR A h: +1.55 SOBRE EL NPT. LOS PANELES DE VDRIOS QUEDARAN INVERTIDOS, QUEDANDO EL PAÑO DE MENOR ALTURA EN LA PARTE SUPERIOR, EL QUE LLEVERA TUERA PARA SU APERTURA.

V02B 3.6

CANTIDAD : 1
LOCAL : FACHADA EXTERIOR NORTE

DESCRIPCION : PIEL DE VIDRIO

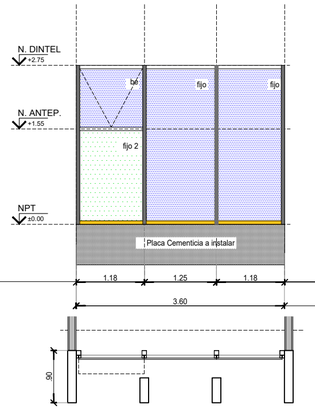


MATERIAL	**MARCO:**	PERFIL DE ALUMINIO EXTRUIDO PREPINTADO TIPO PIEL DE VIDRIO
	HOJA:	COOL LITE ST 150 GRIS 6mm TEMPLADO EXTERIOR counting reflexivo #2
		CAMARA DE AIRE 12MM
		LAMINADO 4+4 INTERIOR c/ PVB 0.38 y LOW-E counting # 3
	PREMARCO:	
ACABADO	**MARCO:**	PREPINTADO MICRONIZADO COLOR PANTONE PMS 446
	HOJA:	PREPINTADO MICRONIZADO COLOR PANTONE PMS 446
HERRAJES :		HERRAJE DOBLE ALDABA TIPO GIESE PLATIL
		DOBLE TIJERA DE ACERO INOX. CON REGULADOR DE APERTURA
OBSERV. :		SE DEBERA MODIFICAR LA UBICACION DE LA TRANSVERSA COLOCADA A h: +1.10, DEBIENDOSE COLOCAR A h: +1.55 SOBRE EL NPT. LOS PANELES DE VDRIOS QUEDARAN INVERTIDOS, QUEDANDO EL PAÑO DE MENOR ALTURA EN LA PARTE SUPERIOR, EL QUE LLEVERA TUERA PARA SU APERTURA.

V02C 3.6

CANTIDAD : 1
LOCAL : FACHADA EXTERIOR NORTE

DESCRIPCION : PIEL DE VIDRIO

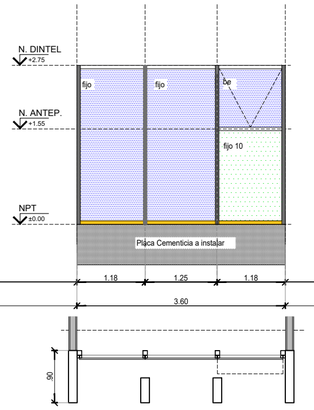


MATERIAL	**MARCO:**	PERFIL DE ALUMINIO EXTRUIDO PREPINTADO TIPO PIEL DE VIDRIO
	HOJA:	COOL LITE ST 150 GRIS 6mm TEMPLADO EXTERIOR counting reflexivo #2
		CAMARA DE AIRE 12MM
		LAMINADO 4+4 INTERIOR c/ PVB 0.38 y LOW-E counting # 3
	PREMARCO:	
ACABADO	**MARCO:**	PREPINTADO MICRONIZADO COLOR PANTONE PMS 446
	HOJA:	PREPINTADO MICRONIZADO COLOR PANTONE PMS 446
HERRAJES :		HERRAJE DOBLE ALDABA TIPO GIESE PLATIL
		DOBLE TIJERA DE ACERO INOX. CON REGULADOR DE APERTURA
OBSERV. :		SE DEBERA MODIFICAR LA UBICACION DE LA TRANSVERSA COLOCADA A h: +1.10, DEBIENDOSE COLOCAR A h: +1.55 SOBRE EL NPT. LOS PANELES DE VDRIOS QUEDARAN INVERTIDOS, QUEDANDO EL PAÑO DE MENOR ALTURA EN LA PARTE SUPERIOR, EL QUE LLEVERA TUERA PARA SU APERTURA.

V02D 3.6

CANTIDAD : 1
LOCAL : FACHADA EXTERIOR NORTE

DESCRIPCION : PIEL DE VIDRIO

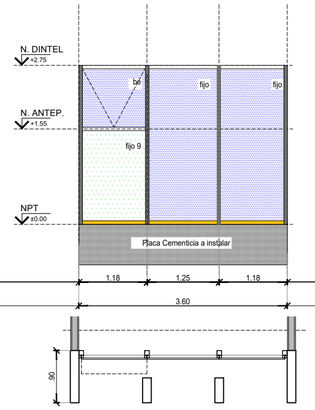


MATERIAL	**MARCO:**	PERFIL DE ALUMINIO EXTRUIDO PREPINTADO TIPO PIEL DE VIDRIO
	HOJA:	COOL LITE ST 150 GRIS 6mm TEMPLADO EXTERIOR counting reflexivo #2
		CAMARA DE AIRE 12MM
		LAMINADO 4+4 INTERIOR c/ PVB 0.38 y LOW-E counting # 3
	PREMARCO:	
ACABADO	**MARCO:**	PREPINTADO MICRONIZADO COLOR PANTONE PMS 446
	HOJA:	PREPINTADO MICRONIZADO COLOR PANTONE PMS 446
HERRAJES :		HERRAJE DOBLE ALDABA TIPO GIESE PLATIL
		DOBLE TIJERA DE ACERO INOX. CON REGULADOR DE APERTURA
OBSERV. :		SE DEBERA MODIFICAR LA UBICACION DE LA TRANSVERSA COLOCADA A h: +1.10, DEBIENDOSE COLOCAR A h: +1.55 SOBRE EL NPT. LOS PANELES DE VDRIOS QUEDARAN INVERTIDOS, QUEDANDO EL PAÑO DE MENOR ALTURA EN LA PARTE SUPERIOR, EL QUE LLEVERA TUERA PARA SU APERTURA.

V02E 3.6

CANTIDAD : 1
LOCAL : FACHADA EXTERIOR NORTE

DESCRIPCION : PIEL DE VIDRIO

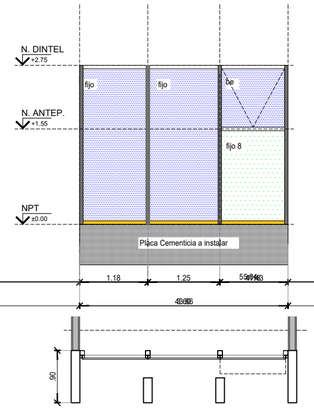


MATERIAL	**MARCO:**	PERFIL DE ALUMINIO EXTRUIDO PREPINTADO TIPO PIEL DE VIDRIO
	HOJA:	COOL LITE ST 150 GRIS 6mm TEMPLADO EXTERIOR counting reflexivo #2
		CAMARA DE AIRE 12MM
		LAMINADO 4+4 INTERIOR c/ PVB 0.38 y LOW-E counting # 3
	PREMARCO:	
ACABADO	**MARCO:**	PREPINTADO MICRONIZADO COLOR PANTONE PMS 446
	HOJA:	PREPINTADO MICRONIZADO COLOR PANTONE PMS 446
HERRAJES :		HERRAJE DOBLE ALDABA TIPO GIESE PLATIL
		DOBLE TIJERA DE ACERO INOX. CON REGULADOR DE APERTURA
OBSERV. :		SE DEBERA MODIFICAR LA UBICACION DE LA TRANSVERSA COLOCADA A h: +1.10, DEBIENDOSE COLOCAR A h: +1.55 SOBRE EL NPT. LOS PANELES DE VDRIOS QUEDARAN INVERTIDOS, QUEDANDO EL PAÑO DE MENOR ALTURA EN LA PARTE SUPERIOR, EL QUE LLEVERA TUERA PARA SU APERTURA.

V02A 3.6

CANTIDAD : 1
LOCAL : FACHADA EXTERIOR SUR

DESCRIPCION : PIEL DE VIDRIO — EL PAÑO DE ABRIR VA DEL LADO OPUESTO A LA PUERTA DE ACCESO A LA OFICINA

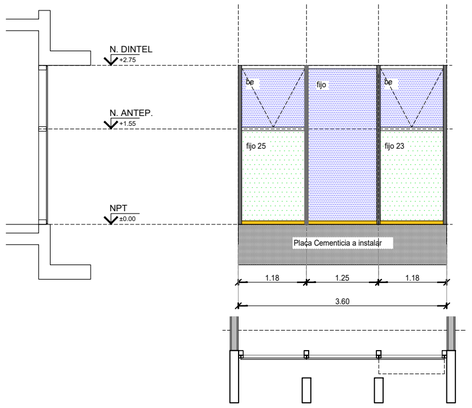


MATERIAL	**MARCO:**	PERFIL DE ALUMINIO EXTRUIDO PREPINTADO TIPO PIEL DE VIDRIO
	HOJA:	COOL LITE ST 150 GRIS 6mm TEMPLADO EXTERIOR counting reflexivo #2
		CAMARA DE AIRE 12MM
		LAMINADO 4+4 INTERIOR c/ PVB 0.38 y LOW-E counting # 3
	PREMARCO:	
ACABADO	**MARCO:**	PREPINTADO MICRONIZADO COLOR PANTONE PMS 446
	HOJA:	PREPINTADO MICRONIZADO COLOR PANTONE PMS 446
HERRAJES :		HERRAJE DOBLE ALDABA TIPO GIESE PLATIL
		DOBLE TIJERA DE ACERO INOX. CON REGULADOR DE APERTURA
OBSERV. :		SE DEBERA MODIFICAR LA UBICACION DE LA TRANSVERSA COLOCADA A h: +1.10, DEBIENDOSE COLOCAR A h: +1.55 SOBRE EL NPT. LOS PANELES DE VDRIOS QUEDARAN INVERTIDOS, QUEDANDO EL PAÑO DE MENOR ALTURA EN LA PARTE SUPERIOR, EL QUE LLEVERA TUERA PARA SU APERTURA.

V02B 3.6

CANTIDAD : 1
LOCAL : FACHADA EXTERIOR SUR

DESCRIPCION : PIEL DE VIDRIO — EL PAÑO DE ABRIR VA DEL LADO OPUESTO A LA PUERTA DE ACCESO A LA O

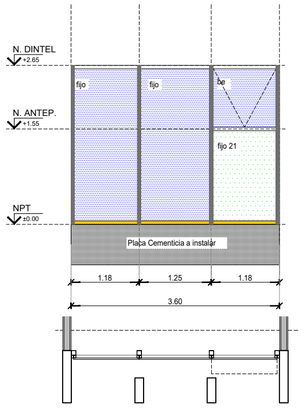


MATERIAL	**MARCO:**	PERFIL DE ALUMINIO EXTRUIDO PREPINTADO TIPO PIEL DE VIDRIO
	HOJA:	COOL LITE ST 150 GRIS 6mm TEMPLADO EXTERIOR counting reflexivo #2
		CAMARA DE AIRE 12MM
		LAMINADO 4+4 INTERIOR c/ PVB 0.38 y LOW-E counting # 3
	PREMARCO:	
ACABADO	**MARCO:**	PREPINTADO MICRONIZADO COLOR PANTONE PMS 446
	HOJA:	PREPINTADO MICRONIZADO COLOR PANTONE PMS 446
HERRAJES :		HERRAJE DOBLE ALDABA TIPO GIESE PLATIL
		DOBLE TIJERA DE ACERO INOX. CON REGULADOR DE APERTURA
OBSERV. :		SE DEBERA MODIFICAR LA UBICACION DE LA TRANSVERSA COLOCADA A h: +1.10, DEBIENDOSE COLOCAR A h: +1.55 SOBRE EL NPT. LOS PANELES DE VDRIOS QUEDARAN INVERTIDOS, QUEDANDO EL PAÑO DE MENOR ALTURA EN LA PARTE SUPERIOR, EL QUE LLEVERA TUERA PARA SU APERTURA.

V02C 3.6

CANTIDAD : 1
LOCAL : FACHADA EXTERIOR SUR

DESCRIPCION : PIEL DE VIDRIO — EL PAÑO DE ABRIR VA DEL LADO OPUESTO A LA PUERTA DE ACCESO A LA O

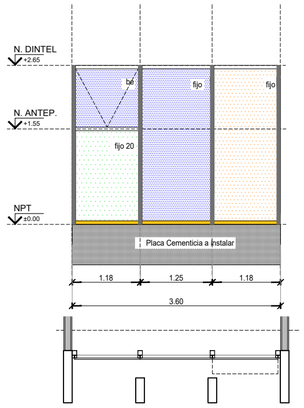


MATERIAL	**MARCO:**	PERFIL DE ALUMINIO EXTRUIDO PREPINTADO TIPO PIEL DE VIDRIO
	HOJA:	COOL LITE ST 150 GRIS 6mm TEMPLADO EXTERIOR counting reflexivo #2
		CAMARA DE AIRE 12MM
		LAMINADO 4+4 INTERIOR c/ PVB 0.38 y LOW-E counting # 3
	PREMARCO:	
ACABADO	**MARCO:**	PREPINTADO MICRONIZADO COLOR PANTONE PMS 446
	HOJA:	PREPINTADO MICRONIZADO COLOR PANTONE PMS 446
HERRAJES :		HERRAJE DOBLE ALDABA TIPO GIESE PLATIL
		DOBLE TIJERA DE ACERO INOX. CON REGULADOR DE APERTURA
OBSERV. :		SE DEBERA MODIFICAR LA UBICACION DE LA TRANSVERSA COLOCADA A h: +1.10, DEBIENDOSE COLOCAR A h: +1.55 SOBRE EL NPT. LOS PANELES DE VDRIOS QUEDARAN INVERTIDOS, QUEDANDO EL PAÑO DE MENOR ALTURA EN LA PARTE SUPERIOR, EL QUE LLEVERA TUERA PARA SU APERTURA.

V02D 3.6

CANTIDAD : 1
LOCAL : FACHADA EXTERIOR SUR

DESCRIPCION : PIEL DE VIDRIO — EL PAÑO DE ABRIR VA DEL LADO OPUESTO A LA PUERTA DE ACCESO A LA O

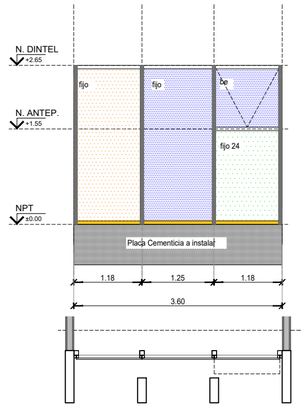


MATERIAL	**MARCO:**	PERFIL DE ALUMINIO EXTRUIDO PREPINTADO TIPO PIEL DE VIDRIO
	HOJA:	COOL LITE ST 150 GRIS 6mm TEMPLADO EXTERIOR counting reflexivo #2
		CAMARA DE AIRE 12MM
		LAMINADO 4+4 INTERIOR c/ PVB 0.38 y LOW-E counting # 3
	PREMARCO:	
ACABADO	**MARCO:**	PREPINTADO MICRONIZADO COLOR PANTONE PMS 446
	HOJA:	PREPINTADO MICRONIZADO COLOR PANTONE PMS 446
HERRAJES :		HERRAJE DOBLE ALDABA TIPO GIESE PLATIL
		DOBLE TIJERA DE ACERO INOX. CON REGULADOR DE APERTURA
OBSERV. :		SE DEBERA MODIFICAR LA UBICACION DE LA TRANSVERSA COLOCADA A h: +1.10, DEBIENDOSE COLOCAR A h: +1.55 SOBRE EL NPT. LOS PANELES DE VDRIOS QUEDARAN INVERTIDOS, QUEDANDO EL PAÑO DE MENOR ALTURA EN LA PARTE SUPERIOR, EL QUE LLEVERA TUERA PARA SU APERTURA.

V02E 3.6

CANTIDAD : 1
LOCAL : FACHADA EXTERIOR SUR


DESCRIPCION : PIEL DE VIDRIO — EL PAÑO DE ABRIR VA DEL LADO OPUESTO A LA PUERTA DE ACCESO A LA O

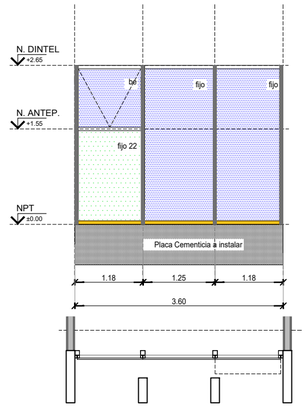

MATERIAL	**MARCO:**	PERFIL DE ALUMINIO EXTRUIDO PREPINTADO TIPO PIEL DE VIDRIO
	HOJA:	COOL LITE ST 150 GRIS 6mm TEMPLADO EXTERIOR counting reflexivo #2
		CAMARA DE AIRE 12MM
		LAMINADO 4+4 INTERIOR c/ PVB 0.38 y LOW-E counting # 3
	PREMARCO:	
ACABADO	**MARCO:**	PREPINTADO MICRONIZADO COLOR PANTONE PMS 446
	HOJA:	PREPINTADO MICRONIZADO COLOR PANTONE PMS 446
HERRAJES :		HERRAJE DOBLE ALDABA TIPO GIESE PLATIL
		DOBLE TIJERA DE ACERO INOX. CON REGULADOR DE APERTURA
OBSERV. :		SE DEBERA MODIFICAR LA UBICACION DE LA TRANSVERSA COLOCADA A h: +1.10, DEBIENDOSE COLOCAR A h: +1.55 SOBRE EL NPT. LOS PANELES DE VDRIOS QUEDARAN INVERTIDOS, QUEDANDO EL PAÑO DE MENOR ALTURA EN LA PARTE SUPERIOR, EL QUE LLEVERA TUERA PARA SU APERTURA.

PLIEGO DE CONSULTA

UBICACION

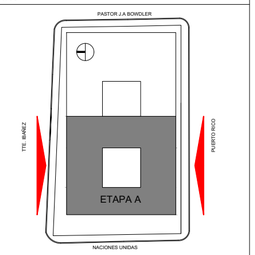

PRIMER PISO

SIMBOLOGIA

REFERENCIAS

	Traversas instaladas
	Mulions instalados
	Traversas y/o Mulions sin Instalar
	Traversas y/o Mulions a reubicar
	Placa Aluminio tipo Alucobond a instalar
	Panel de Vidrio instalados a modificar
	Panel de Vidrio instalado
	Panel de vidrio existente a colocar
	Panel de vidrio a colocar con provision
	Placas de Aluminio de Alucobond
	Revestimiento Quadroline de Hunter Douglas

NOTAS

TODAS LAS CANTIDADES Y DIMENSIONES AQUÍ DESCRIPTAS SON INDICATIVAS Y A LOS FINES DE LA COTIZACIÓN DE LA OBRA , LAS MISMAS DEBERAN SER VERIFICADAS EN LA OBRA, BAJO EXCLUSIVA RESPONSABILIDAD DEL CONTRATISTA.

TRAVERSAS A INSTALAR DEBERAN INCLUIR PERFIL CIERRE SOBRE PISO Y PERFIL CIERRE SOBRE LOSA SEGUN CORRESPONDA.

PODER JUDICIAL
RIO NEGRO

AREA DE INFRAESTRUCTURA Y ARQUITECTURA

OBRA: COMPLEJO JUDICIAL CIUDAD DE CIPOLLETTI

LUGAR: CIPOLLETTI


PLANO: PLANILLA DE CARPINTERIAS 1P_A

ESCALA 1:75

V02F 3.6

CANTIDAD : 1
LOCAL : FACHADA EXTERIOR NORTE

DESCRIPCION : PIEL DE VIDRIO

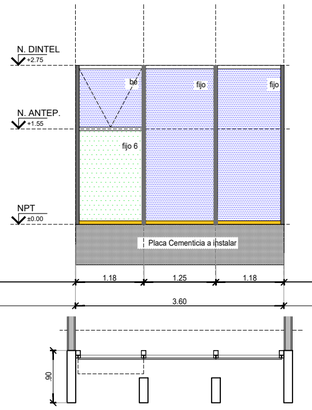


MATERIAL	**MARCO:**	PERFIL DE ALUMINIO EXTRUIDO PREPINTADO TIPO PIEL DE VIDRIO
	HOJA:	COOL LITE ST 150 GRIS 6mm TEMPLADO EXTERIOR counting reflexivo #2
		CAMARA DE AIRE 12MM
		LAMINADO 4+4 INTERIOR c/ PVB 0.38 y LOW-E counting # 3
	PREMARCO:	
ACABADO	**MARCO:**	PREPINTADO MICRONIZADO COLOR PANTONE PMS 446
	HOJA:	PREPINTADO MICRONIZADO COLOR PANTONE PMS 446
HERRAJES :		HERRAJE DOBLE ALDABA TIPO GIESE PLATIL
		DOBLE TIJERA DE ACERO INOX. CON REGULADOR DE APERTURA

OBSERV. : SE DEBERA MODIFICAR LA UBICACION DE LA TRANSVERSA COLOCADA A h: +1.10, DEBIENDOSE COLOCAR A h: +1.55 SOBRE EL NPT. LOS PANELES DE VIDRIOS QUEDARAN INVERTIDOS, QUEDANDO EL PAÑO DE MENOR ALTURA EN LA PARTE SUPERIOR, EL QUE LLEVERA TUERA PARA SU APERTURA.

V02G 3.6

CANTIDAD : 1
LOCAL : FACHADA EXTERIOR NORTE

DESCRIPCION : PIEL DE VIDRIO

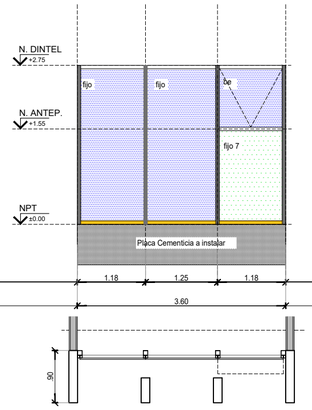


MATERIAL	**MARCO:**	PERFIL DE ALUMINIO EXTRUIDO PREPINTADO TIPO PIEL DE VIDRIO
	HOJA:	COOL LITE ST 150 GRIS 6mm TEMPLADO EXTERIOR counting reflexivo #2
		CAMARA DE AIRE 12MM
		LAMINADO 4+4 INTERIOR c/ PVB 0.38 y LOW-E counting # 3
	PREMARCO:	
ACABADO	**MARCO:**	PREPINTADO MICRONIZADO COLOR PANTONE PMS 446
	HOJA:	PREPINTADO MICRONIZADO COLOR PANTONE PMS 446
HERRAJES :		HERRAJE DOBLE ALDABA TIPO GIESE PLATIL
		DOBLE TIJERA DE ACERO INOX. CON REGULADOR DE APERTURA

OBSERV. : SE DEBERA MODIFICAR LA UBICACION DE LA TRANSVERSA COLOCADA A h: +1.10, DEBIENDOSE COLOCAR A h: +1.55 SOBRE EL NPT. LOS PANELES DE VIDRIOS QUEDARAN INVERTIDOS, QUEDANDO EL PAÑO DE MENOR ALTURA EN LA PARTE SUPERIOR, EL QUE LLEVERA TUERA PARA SU APERTURA.

V02H 3.6

CANTIDAD : 1
LOCAL : FACHADA EXTERIOR NORTE

DESCRIPCION : PIEL DE VIDRIO

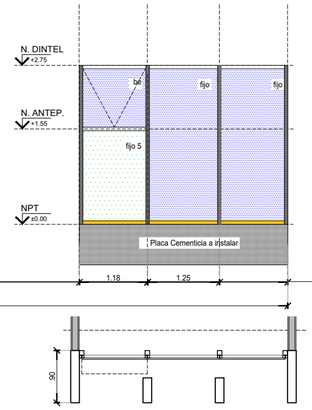


MATERIAL	**MARCO:**	PERFIL DE ALUMINIO EXTRUIDO PREPINTADO TIPO PIEL DE VIDRIO
	HOJA:	COOL LITE ST 150 GRIS 6mm TEMPLADO EXTERIOR counting reflexivo #2
		CAMARA DE AIRE 12MM
		LAMINADO 4+4 INTERIOR c/ PVB 0.38 y LOW-E counting # 3
	PREMARCO:	
ACABADO	**MARCO:**	PREPINTADO MICRONIZADO COLOR PANTONE PMS 446
	HOJA:	PREPINTADO MICRONIZADO COLOR PANTONE PMS 446
HERRAJES :		HERRAJE DOBLE ALDABA TIPO GIESE PLATIL
		DOBLE TIJERA DE ACERO INOX. CON REGULADOR DE APERTURA

OBSERV. : SE DEBERA MODIFICAR LA UBICACION DE LA TRANSVERSA COLOCADA A h: +1.10, DEBIENDOSE COLOCAR A h: +1.55 SOBRE EL NPT. LOS PANELES DE VIDRIOS QUEDARAN INVERTIDOS, QUEDANDO EL PAÑO DE MENOR ALTURA EN LA PARTE SUPERIOR, EL QUE LLEVERA TUERA PARA SU APERTURA.

V02I 3.6

CANTIDAD : 1
LOCAL : FACHADA EXTERIOR NORTE

DESCRIPCION : PIEL DE VIDRIO

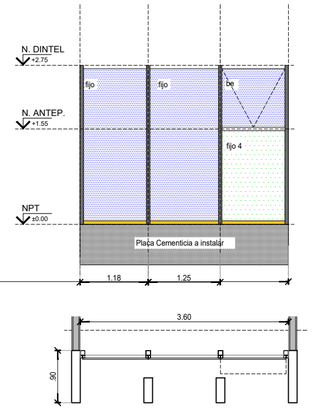

MATERIAL	**MARCO:**	PERFIL DE ALUMINIO EXTRUIDO PREPINTADO TIPO PIEL DE VIDRIO
	HOJA:	COOL LITE ST 150 GRIS 6mm TEMPLADO EXTERIOR counting reflexivo #2
		CAMARA DE AIRE 12MM
		LAMINADO 4+4 INTERIOR c/ PVB 0.38 y LOW-E counting # 3
	PREMARCO:	
ACABADO	**MARCO:**	PREPINTADO MICRONIZADO COLOR PANTONE PMS 446
	HOJA:	PREPINTADO MICRONIZADO COLOR PANTONE PMS 446
HERRAJES :		HERRAJE DOBLE ALDABA TIPO GIESE PLATIL
		DOBLE TIJERA DE ACERO INOX. CON REGULADOR DE APERTURA


OBSERV. : SE DEBERA MODIFICAR LA UBICACION DE LA TRANSVERSA COLOCADA A h: +1.10, DEBIENDOSE COLOCAR A h: +1.55 SOBRE EL NPT. LOS PANELES DE VIDRIOS QUEDARAN INVERTIDOS, QUEDANDO EL PAÑO DE MENOR ALTURA EN LA PARTE SUPERIOR, EL QUE LLEVERA TUERA PARA SU APERTURA.

PLIEGO DE CONSULTA

V02F 3.6

CANTIDAD : 1
LOCAL : FACHADA EXTERIOR SUR

DESCRIPCION : PIEL DE VIDRIO — EL PAÑO DE ABRIR VA DEL LADO OPUESTO A LA PUERTA DE ACCESO A LA O

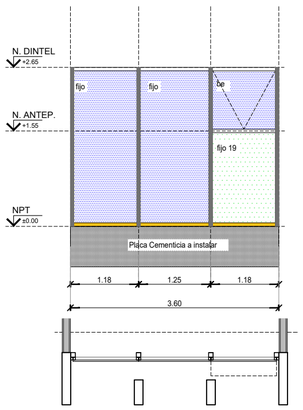


MATERIAL	**MARCO:**	PERFIL DE ALUMINIO EXTRUIDO PREPINTADO TIPO PIEL DE VIDRIO
	HOJA:	COOL LITE ST 150 GRIS 6mm TEMPLADO EXTERIOR counting reflexivo #2
		CAMARA DE AIRE 12MM
		LAMINADO 4+4 INTERIOR c/ PVB 0.38 y LOW-E counting # 3
	PREMARCO:	
ACABADO	**MARCO:**	PREPINTADO MICRONIZADO COLOR PANTONE PMS 446
	HOJA:	PREPINTADO MICRONIZADO COLOR PANTONE PMS 446
HERRAJES :		HERRAJE DOBLE ALDABA TIPO GIESE PLATIL
		DOBLE TIJERA DE ACERO INOX. CON REGULADOR DE APERTURA

OBSERV. : SE DEBERA MODIFICAR LA UBICACION DE LA TRANSVERSA COLOCADA A h: +1.10, DEBIENDOSE COLOCAR A h: +1.55 SOBRE EL NPT. LOS PANELES DE VIDRIOS QUEDARAN INVERTIDOS, QUEDANDO EL PAÑO DE MENOR ALTURA EN LA PARTE SUPERIOR, EL QUE LLEVERA TUERA PARA SU APERTURA.

V02G 3.6

CANTIDAD : 1
LOCAL : FACHADA EXTERIOR SUR

DESCRIPCION : PIEL DE VIDRIO — EL PAÑO DE ABRIR VA DEL LADO OPUESTO A LA PUERTA DE ACCESO A LA O

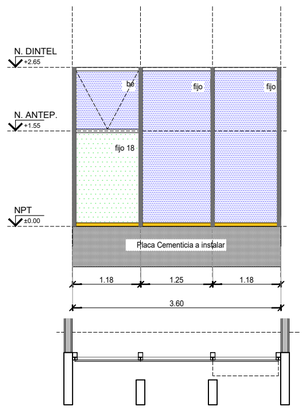


MATERIAL	**MARCO:**	PERFIL DE ALUMINIO EXTRUIDO PREPINTADO TIPO PIEL DE VIDRIO
	HOJA:	COOL LITE ST 150 GRIS 6mm TEMPLADO EXTERIOR counting reflexivo #2
		CAMARA DE AIRE 12MM
		LAMINADO 4+4 INTERIOR c/ PVB 0.38 y LOW-E counting # 3
	PREMARCO:	
ACABADO	**MARCO:**	PREPINTADO MICRONIZADO COLOR PANTONE PMS 446
	HOJA:	PREPINTADO MICRONIZADO COLOR PANTONE PMS 446
HERRAJES :		HERRAJE DOBLE ALDABA TIPO GIESE PLATIL
		DOBLE TIJERA DE ACERO INOX. CON REGULADOR DE APERTURA

OBSERV. : SE DEBERA MODIFICAR LA UBICACION DE LA TRANSVERSA COLOCADA A h: +1.10, DEBIENDOSE COLOCAR A h: +1.55 SOBRE EL NPT. LOS PANELES DE VIDRIOS QUEDARAN INVERTIDOS, QUEDANDO EL PAÑO DE MENOR ALTURA EN LA PARTE SUPERIOR, EL QUE LLEVERA TUERA PARA SU APERTURA.

V02H 3.6

CANTIDAD : 1
LOCAL : FACHADA EXTERIOR SUR

DESCRIPCION : PIEL DE VIDRIO — EL PAÑO DE ABRIR VA DEL LADO OPUESTO A LA PUERTA DE ACCESO A LA O

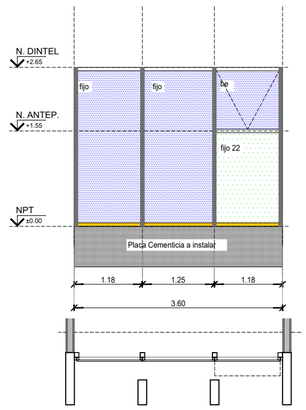


MATERIAL	**MARCO:**	PERFIL DE ALUMINIO EXTRUIDO PREPINTADO TIPO PIEL DE VIDRIO
	HOJA:	COOL LITE ST 150 GRIS 6mm TEMPLADO EXTERIOR counting reflexivo #2
		CAMARA DE AIRE 12MM
		LAMINADO 4+4 INTERIOR c/ PVB 0.38 y LOW-E counting # 3
	PREMARCO:	
ACABADO	**MARCO:**	PREPINTADO MICRONIZADO COLOR PANTONE PMS 446
	HOJA:	PREPINTADO MICRONIZADO COLOR PANTONE PMS 446
HERRAJES :		HERRAJE DOBLE ALDABA TIPO GIESE PLATIL
		DOBLE TIJERA DE ACERO INOX. CON REGULADOR DE APERTURA

OBSERV. : SE DEBERA MODIFICAR LA UBICACION DE LA TRANSVERSA COLOCADA A h: +1.10, DEBIENDOSE COLOCAR A h: +1.55 SOBRE EL NPT. LOS PANELES DE VIDRIOS QUEDARAN INVERTIDOS, QUEDANDO EL PAÑO DE MENOR ALTURA EN LA PARTE SUPERIOR, EL QUE LLEVERA TUERA PARA SU APERTURA.

V02I 3.6

CANTIDAD : 1
LOCAL : FACHADA EXTERIOR SUR


DESCRIPCION : PIEL DE VIDRIO — EL PAÑO DE ABRIR VA DEL LADO OPUEST PUERTA DE ACCESO A LA C

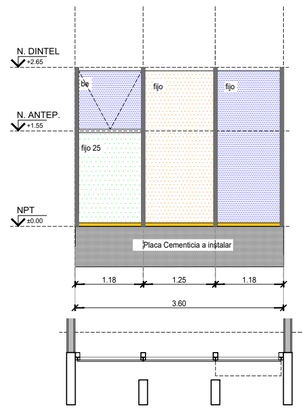

MATERIAL	**MARCO:**	PERFIL DE ALUMINIO EXTRUIDO PREPINTADO TIPO PIEL DE VIDRIO
	HOJA:	COOL LITE ST 150 GRIS 6mm TEMPLADO EXTERIOR counting reflexivo #2
		CAMARA DE AIRE 12MM
		LAMINADO 4+4 INTERIOR c/ PVB 0.38 y LOW-E counting # 3
	PREMARCO:	
ACABADO	**MARCO:**	PREPINTADO MICRONIZADO COLOR PANTONE PMS 446
	HOJA:	PREPINTADO MICRONIZADO COLOR PANTONE PMS 446
HERRAJES :		HERRAJE DOBLE ALDABA TIPO GIESE PLATIL
		DOBLE TIJERA DE ACERO INOX. CON REGULADOR DE APERTURA

OBSERV. : SE DEBERA MODIFICAR LA UBICACION DE LA TRANSVERSA COLOCADA A h: +1.10, DEBIENDOSE COLOCAR A h: +1.55 SOBRE EL NPT. LOS PANELES DE VIDRIOS QUEDARAN INVERTIDOS, QUEDANDO EL PAÑO DE MENOR ALTURA EN LA PARTE SUPERIOR, EL QUE LLEVERA TUERA PARA SU APERTURA.

UBICACION

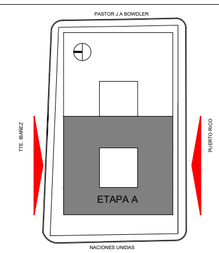

PRIMER PISO

SIMBOLOGIA

REFERENCIAS

	Traversas instaladas
	Mulions instalados
	Traversas y/o Mulions sin Instalar
	Traversas y/o Mulions a reubicar
	Placa Aluminio tipo Alucobond a instalar
	Panel de Vidrio instalados a modificar
	Panel de Vidrio instalado
	Panel de vidrio existente a colocar
	Panel de vidrio a colocar con provision
	Placas de Aluminio de Alucobond
	Revestimiento Quadroline de Hunter Douglas

NOTAS

TODAS LAS CANTIDADES Y DIMENSIONES AQUÍ DESCRIPTAS SON INDICATIVAS Y A LOS FINES DE LA COTIZACIÓN DE LA OBRA , LAS MISMAS DEBERAN SER VERIFICADAS EN LA OBRA, BAJO EXCLUSIVA RESPONSABILIDAD DEL CONTRATISTA.

TRAVERSAS A INSTALAR DEBERAN INCLUIR PERFIL CIERRE SOBRE PISO Y PERFIL CIERRE SOBRE LOSA SEGUN CORRESPONDA.

PODER JUDICIAL
RIO NEGRO

AREA DE INFRAESTRUCTURA Y ARQUITECTURA

OBRA: COMPLEJO JUDICIAL CIUDAD DE CIPOLLETTI


LUGAR: CIPOLLETTI

PLANO: PLANILLA DE CARPINTERIAS 1P_B

ESCALA 1:75

V08 2.35 — LOCAL : FACHADA EXTERIOR NORTE — CANTIDAD : 1


DESCRIPCION : PIEL DE VIDRIO

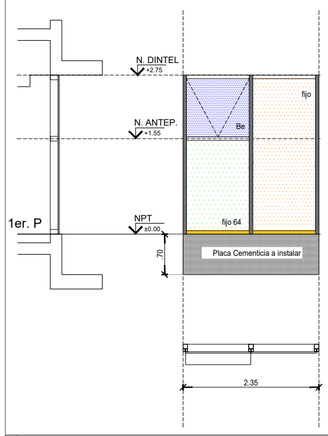

MATERIAL	**MARCO:**	PERFIL DE ALUMINIO EXTRUIDO PREPINTADO TIPO PIEL DE VIDRIO
	HOJA:	COOL LITE ST 150 GRIS 6mm TEMPLADO EXTERIOR counting reflexivo #2
		CAMARA DE AIRE 12MM
		LAMINADO 4+4 INTERIOR c/ PVB 0.38 y LOW-E counting # 3
	PREMARCO:	
ACABADO	**MARCO:**	PREPINTADO MICRONIZADO COLOR PANTONE PMS 446
	HOJA:	PREPINTADO MICRONIZADO COLOR PANTONE PMS 446
HERRAJES :		HERRAJE DOBLE ALDABA TIPO GIESE PLATIL
		DOBLE TIJERA DE ACERO INOX. CON REGULADOR DE APERTURA
OBSERV. :		MODULO DE ABRIR CON TRANSVERSA PUESTA A +1.10 DE ALTURA DEL NIVEL DE PISO. SE DEBERA MODIFICAR UBICACION DE TRANVERSA QUEDANDO EL PAÑO DE ABRIR EN LA PARTE SUPERIOR.

V06 1.10 — LOCAL : FACHADA EXTERIOR SUR?? — CANTIDAD : 1

DESCRIPCION : PIEL DE VIDRIO

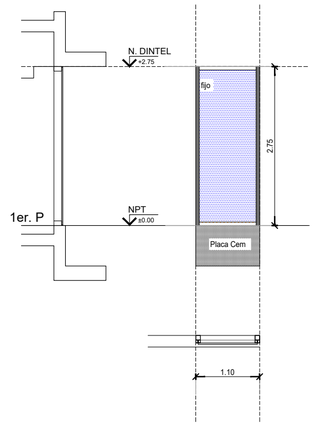


MATERIAL	**MARCO:**	PERFIL DE ALUMINIO EXTRUIDO PREPINTADO TIPO PIEL DE VIDRIO
	HOJA:	COOL LITE ST 150 GRIS 6mm TEMPLADO EXTERIOR counting reflexivo #2
		CAMARA DE AIRE 12MM
		LAMINADO 4+4 INTERIOR c/ PVB 0.38 y LOW-E counting # 3
	PREMARCO:	
ACABADO	**MARCO:**	PREPINTADO MICRONIZADO COLOR PANTONE PMS 446
	HOJA:	PREPINTADO MICRONIZADO COLOR PANTONE PMS 446
HERRAJES :		HERRAJE DOBLE ALDABA TIPO GIESE PLATIL
		DOBLE TIJERA DE ACERO INOX. CON REGULADOR DE APERTURA
OBSERV. :		

PLIEGO DE CONSULTA

V08 2.35 — LOCAL : FACHADA EXTERIOR SUR — CANTIDAD : 1

DESCRIPCION : PIEL DE VIDRIO


EL PAÑO DE ABRIR VA DEL LADO OPUES
PUERTA DE ACCESO A LA

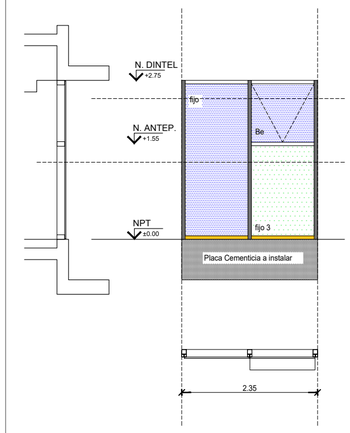

MATERIAL	**MARCO:**	PERFIL DE ALUMINIO EXTRUIDO PREPINTADO TIPO PIEL DE VIDRIO
	HOJA:	COOL LITE ST 150 GRIS 6mm TEMPLADO EXTERIOR counting reflexivo #2
		CAMARA DE AIRE 12MM
		LAMINADO 4+4 INTERIOR c/ PVB 0.38 y LOW-E counting # 3
	PREMARCO:	
ACABADO	**MARCO:**	PREPINTADO MICRONIZADO COLOR PANTONE PMS 446
	HOJA:	PREPINTADO MICRONIZADO COLOR PANTONE PMS 446
HERRAJES :		HERRAJE DOBLE ALDABA TIPO GIESE PLATIL
		DOBLE TIJERA DE ACERO INOX. CON REGULADOR DE APERTURA
OBSERV. :		MODULO DE ABRIR CON TRANSVERSA PUESTA A +1.10 DE ALTURA DEL NIVEL DE PISO. SE DEBERA MODIFICAR UBICACION DE TRANVERSA QUEDANDO EL PAÑO DE ABRIR EN LA PARTE SUPERIOR.


V06 1.10 — LOCAL : FACHADA EXTERIOR NORTE — CANTIDAD : 1

DESCRIPCION : PIEL DE VIDRIO

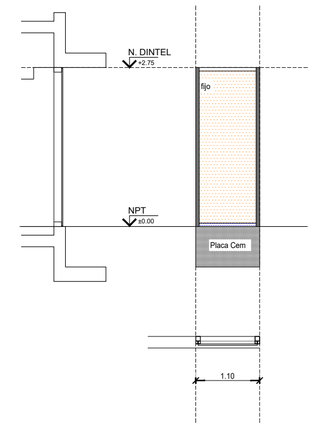

MATERIAL	**MARCO:**	PERFIL DE ALUMINIO EXTRUIDO PREPINTADO TIPO PIEL DE VIDRIO
	HOJA:	COOL LITE ST 150 GRIS 6mm TEMPLADO EXTERIOR counting reflexivo #2
		CAMARA DE AIRE 12MM
		LAMINADO 4+4 INTERIOR c/ PVB 0.38 y LOW-E counting # 3
	PREMARCO:	
ACABADO	**MARCO:**	PREPINTADO MICRONIZADO COLOR PANTONE PMS 446
	HOJA:	PREPINTADO MICRONIZADO COLOR PANTONE PMS 446
HERRAJES :		HERRAJE DOBLE ALDABA TIPO GIESE PLATIL
		DOBLE TIJERA DE ACERO INOX. CON REGULADOR DE APERTURA
OBSERV. :		

UBICACION

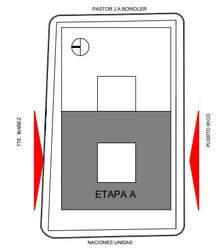

PRIMER PISO

SIMBOLOGIA

REFERENCIAS

	Traversas instaladas
	Mulions instalados
	Traversas y/o Mulions sin Instalar
	Traversas y/o Mulions a reubicar
	Placa Aluminio tipo Alucobond a instalar
	Panel de Vidrio instalados a modificar
	Panel de Vidrio instalado
	Panel de vidrio existente a colocar
	Panel de vidrio a colocar con provision
	Placas de Aluminio de Alucobond
	Revestimiento Quadroline de Hunter Douglas

NOTAS

TODAS LAS CANTIDADES Y DIMENSIONES AQUÍ DESCRIPTAS SON INDICATIVAS Y A LOS FINES DE LA COTIZACIÓN DE LA OBRA , LAS MISMAS DEBERAN SER VERIFICADAS EN LA OBRA, BAJO EXCLUSIVA RESPONSABILIDAD DEL CONTRATISTA.

TRAVERSAS A INSTALAR DEBERAN INCLUIR PERFIL CIERRE SOBRE PISO Y PERFIL CIERRE SOBRE LOSA SEGUN CORRESPONDA.

PODER JUDICIAL
RIO NEGRO

AREA DE INFRAESTRUCTURA Y ARQUITECTURA

OBRA: COMPLEJO JUDICIAL CIUDAD DE CIPOLLETTI

LUGAR: CIPOLLETTI


PLANO: PLANILLA DE CARPINTERIAS 1P_C

ESCALA 1:75

V19 24.54

CANTIDAD : 1
LOCAL : FACHADA PATIO INTERNO NORTE

DESCRIPCION : PIEL DE VIDRIO

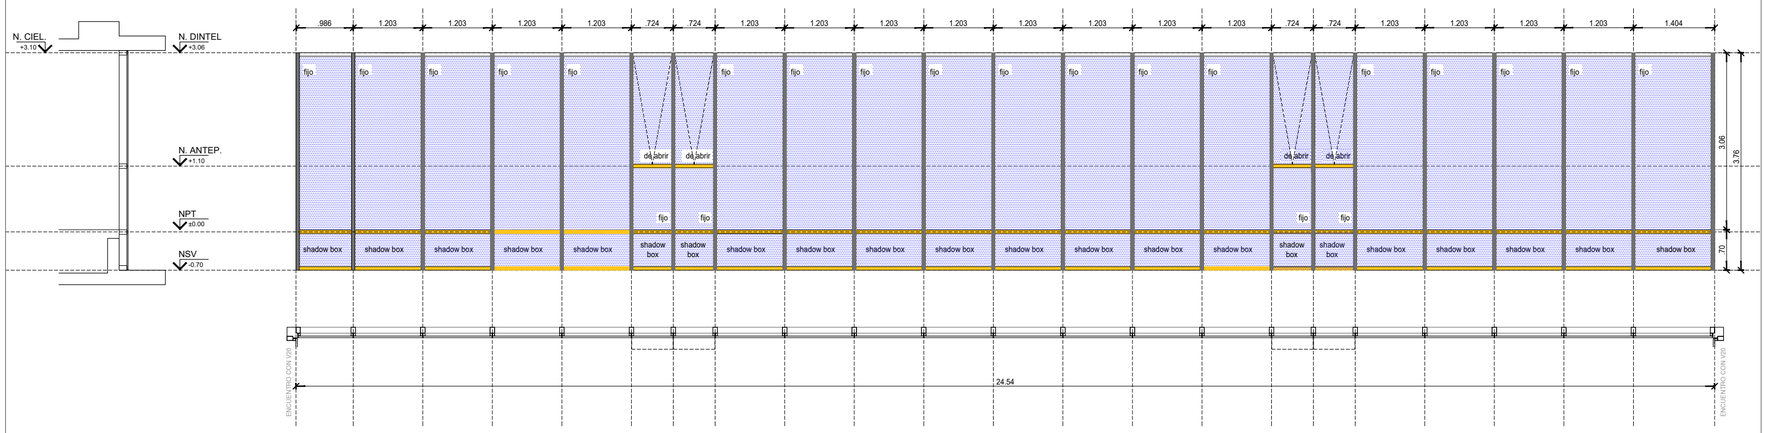

MATERIAL

MARCO: PERFIL DE ALUMINIO EXTRUIDO PREPINTADO TIPO PIEL DE VIDRIO

HOJA: COOL LITE ST 150 GRIS 6mm TEMPLADO EXTERIOR counting reflexivo #2
CAMARA DE AIRE 12MM
LAMINADO 4+4 INTERIOR c/ PVB 0.38 y LOW-E counting # 3

PREMARCO:

ACABADO

MARCO: PREPINTADO MICRONIZADO COLOR PANTONE PMS 446

HOJA: PREPINTADO MICRONIZADO COLOR PANTONE PMS 446

HERRAJES : HERRAJE DOBLE ALDABA TIPO GIESE PLATIL
DOBLE TIJERA DE ACERO INOX. CON REGULADOR DE APERTURA


OBSERV. :

PLIEGO DE CONSULTA

V19 24.50

CANTIDAD : 1
LOCAL : FACHADA PATIO INTERNO SUR

DESCRIPCION : PIEL DE VIDRIO

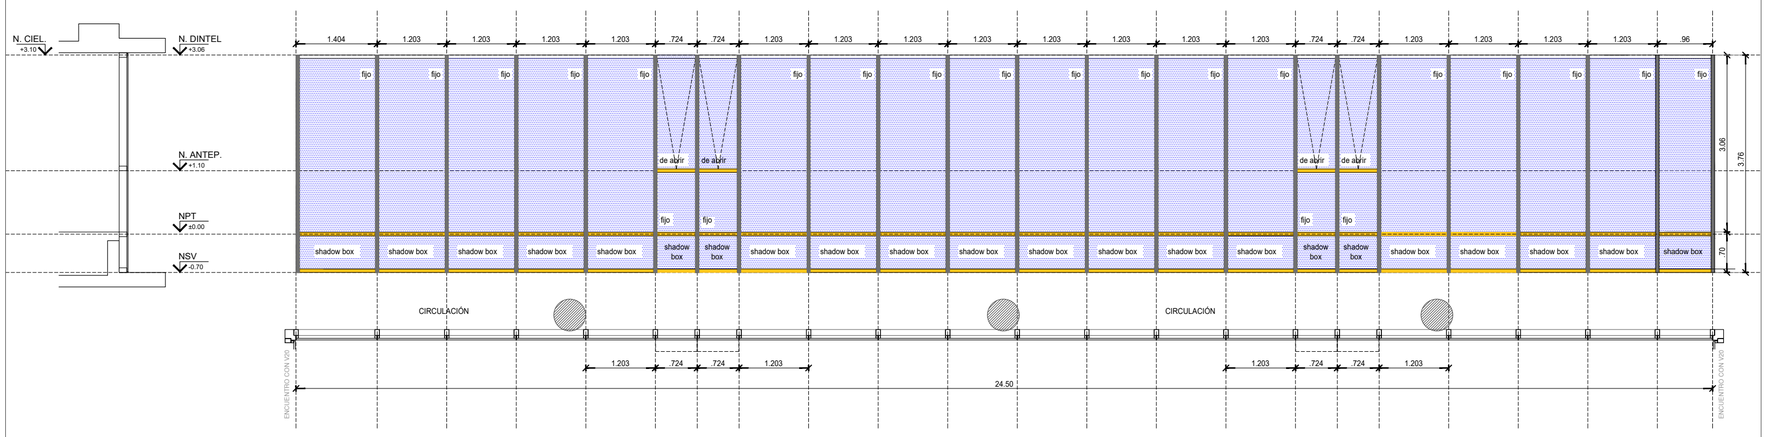

MATERIAL

MARCO: PERFIL DE ALUMINIO EXTRUIDO PREPINTADO TIPO PIEL DE VIDRIO

HOJA: COOL LITE ST 150 GRIS 6mm TEMPLADO EXTERIOR counting reflexivo #2
CAMARA DE AIRE 12MM
LAMINADO 4+4 INTERIOR c/ PVB 0.38 y LOW-E counting # 3

PREMARCO:


ACABADO

MARCO: PREPINTADO MICRONIZADO COLOR PANTONE PMS 446

HOJA: PREPINTADO MICRONIZADO COLOR PANTONE PMS 446

HERRAJES : HERRAJE DOBLE ALDABA TIPO GIESE PLATIL
DOBLE TIJERA DE ACERO INOX. CON REGULADOR DE APERTURA

UBICACION

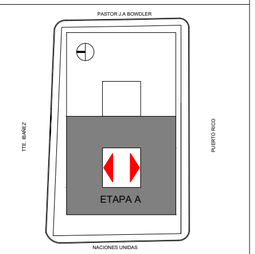

PRIMER PISO

SIMBOLOGIA

REFERENCIAS

	Traversas instaladas
	Mulions instalados
	Traversas y/o Mulions sin Instalar
	Traversas y/o Mulions a reubicar
	Placa Aluminio tipo Alucobond a instalar
	Panel de Vidrio instalados a modificar
	Panel de Vidrio instalado
	Panel de vidrio existente a colocar
	Panel de vidrio a colocar con provision
	Placas de Aluminio de Alucobond
	Revestimiento Quadroline de Hunter Douglas

NOTAS

TODAS LAS CANTIDADES Y DIMENSIONES AQUÍ DESCRIPTAS SON INDICATIVAS Y A LOS FINES DE LA COTIZACIÓN DE LA OBRA , LAS MISMAS DEBERAN SER VERIFICADAS EN LA OBRA, BAJO EXCLUSIVA RESPONSABILIDAD DEL CONTRATISTA.

TRAVERSAS A INSTALAR DEBERAN INCLUIR PERFIL CIERRE SOBRE PISO Y PERFIL CIERRE SOBRE LOSA SEGUN CORRESPONDA.

PODER JUDICIAL
RIO NEGRO

AREA DE INFRAESTRUCTURA Y ARQUITECTURA

OBRA: COMPLEJO JUDICIAL CIUDAD DE CIPOLLETTI

LUGAR: CIPOLLETTI


PLANO: PLANILLA DE CARPINTERIAS 1P_D

ESCALA 1:75

V20 23.57

CANTIDAD : 1
LOCAL : FACHADA PATIO INTERNO ESTE

DESCRIPCION : PIEL DE VIDRIO

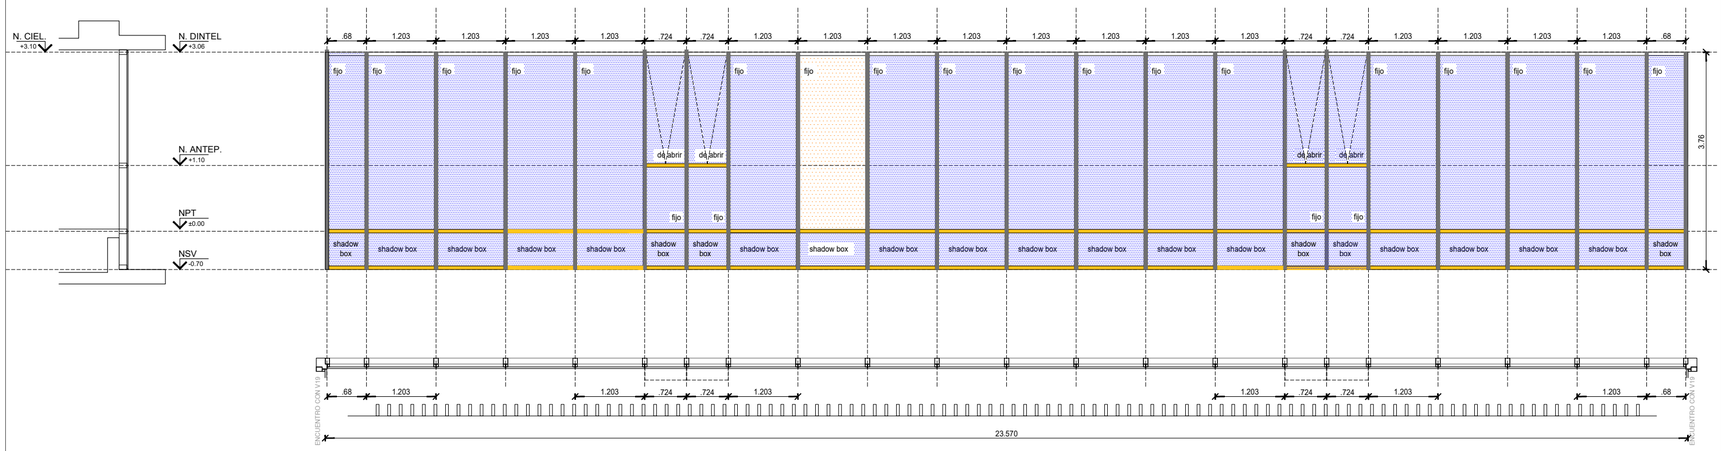

MATERIAL	**MARCO:**	PERFIL DE ALUMINIO EXTRUIDO PREPINTADO TIPO PIEL DE VIDRIO
	HOJA:	COOL LITE ST 150 GRIS 6mm TEMPLADO EXTERIOR counting reflexivo #2
		CAMARA DE AIRE 12MM
		LAMINADO 4+4 INTERIOR c/ PVB 0.38 y LOW-E counting # 3
	PREMARCO:	
ACABADO	**MARCO:**	PREPINTADO MICRONIZADO COLOR PANTONE PMS 446
	HOJA:	PREPINTADO MICRONIZADO COLOR PANTONE PMS 446
HERRAJES :		HERRAJE DOBLE ALDABA TIPO GIESE PLATIL
		DOBLE TIJERA DE ACERO INOX. CON REGULADOR DE APERTURA


OBSERV. :

PLIEGO DE CONSULTA

V20 23.57

CANTIDAD : 1
LOCAL : FACHADA PATIO INTERNO OESTE


DESCRIPCION : PIEL DE VIDRIO

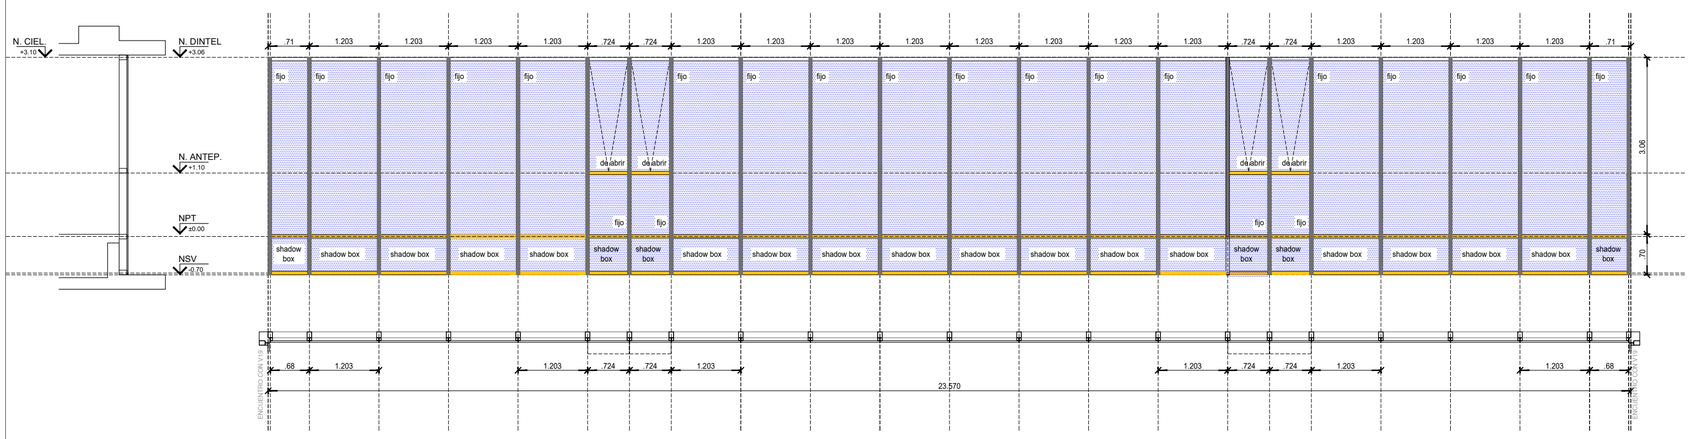

MATERIAL	**MARCO:**	PERFIL DE ALUMINIO EXTRUIDO PREPINTADO TIPO PIEL DE VIDRIO
	HOJA:	COOL LITE ST 150 GRIS 6mm TEMPLADO EXTERIOR counting reflexivo #2
		CAMARA DE AIRE 12MM
		LAMINADO 4+4 INTERIOR c/ PVB 0.38 y LOW-E counting # 3
	PREMARCO:	
ACABADO	**MARCO:**	PREPINTADO MICRONIZADO COLOR PANTONE PMS 446
	HOJA:	PREPINTADO MICRONIZADO COLOR PANTONE PMS 446
HERRAJES :		HERRAJE DOBLE ALDABA TIPO GIESE PLATIL
		DOBLE TIJERA DE ACERO INOX. CON REGULADOR DE APERTURA

OBSERV. :

UBICACION

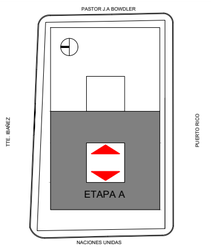

PRIMER PISO

SIMBOLOGIA

REFERENCIAS

	Traversas instaladas
	Mulions instalados
	Traversas y/o Mulions sin Instalar
	Traversas y/o Mulions a reubicar
	Placa Aluminio tipo Alucobond a instalar
	Panel de Vidrio instalados a modificar
	Panel de Vidrio instalado
	Panel de vidrio existente a colocar
	Panel de vidrio a colocar con provision
	Placas de Aluminio de Alucobond
	Revestimiento Quadroline de Hunter Douglas

NOTAS

TODAS LAS CANTIDADES Y DIMENSIONES AQUÍ DESCRIPTAS SON INDICATIVAS Y A LOS FINES DE LA COTIZACIÓN DE LA OBRA , LAS MISMAS DEBERAN SER VERIFICADAS EN LA OBRA, BAJO EXCLUSIVA RESPONSABILIDAD DEL CONTRATISTA.

TRAVERSAS A INSTALAR DEBERAN INCLUIR PERFIL CIERRE SOBRE PISO Y PERFIL CIERRE SOBRE LOSA SEGUN CORRESPONDA.

PODER JUDICIAL
RIO NEGRO

AREA DE INFRAESTRUCTURA Y ARQUITECTURA

OBRA: COMPLEJO JUDICIAL CIUDAD DE CIPOLLETTI

LUGAR: CIPOLLETTI


PLANO: PLANILLA DE CARPINTERIAS 1P_E

ESCALA 1:75

V33 18.45

CANTIDAD : 1
LOCAL : FACHADA ESTE

DESCRIPCION : PIEL DE VIDRIO

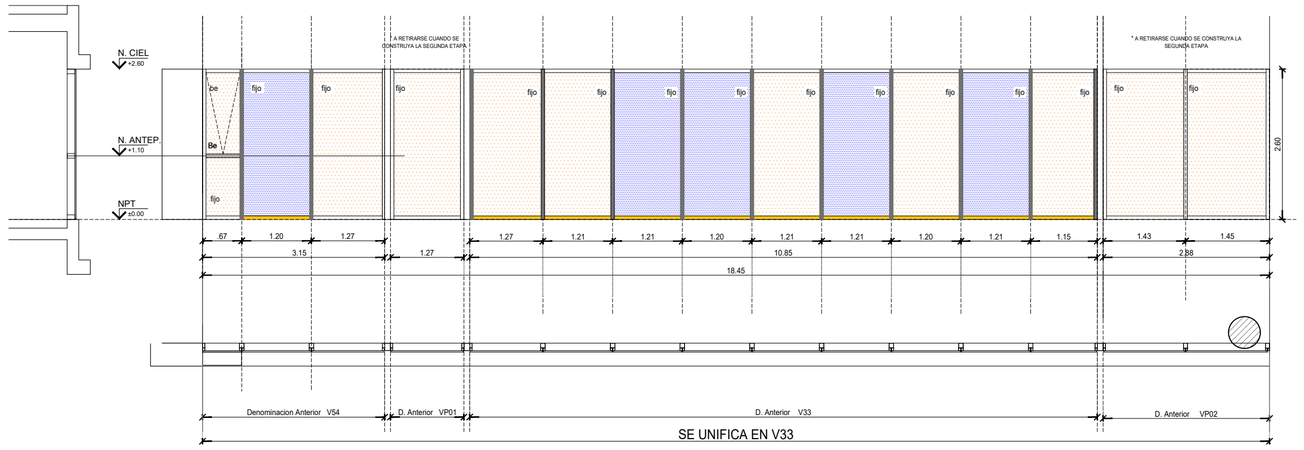

MATERIAL

MARCO: PERFIL DE ALUMINIO EXTRUIDO PREPINTADO TIPO PIEL DE VIDRIO

HOJA: COOL LITE ST 150 GRIS 6mm TEMPLADO EXTERIOR counting reflexivo #2
CAMARA DE AIRE 12MM
LAMINADO 4+4 INTERIOR c/ PVB 0.38 y LOW-E counting # 3

PREMARCO:

ACABADO

MARCO: PREPINTADO MICRONIZADO COLOR PANTONE PMS 446

HOJA: PREPINTADO MICRONIZADO COLOR PANTONE PMS 446

HERRAJES : HERRAJE DOBLE ALDABA TIPO GIESE PLATIL
DOBLE TIJERA DE ACERO INOX. CON REGULADOR DE APERTURA


OBSERV. :

PLIEGO DE CONSULTA

V20 23.57

CANTIDAD : 1
LOCAL : FACHADA ESTE

DESCRIPCION : PIEL DE VIDRIO

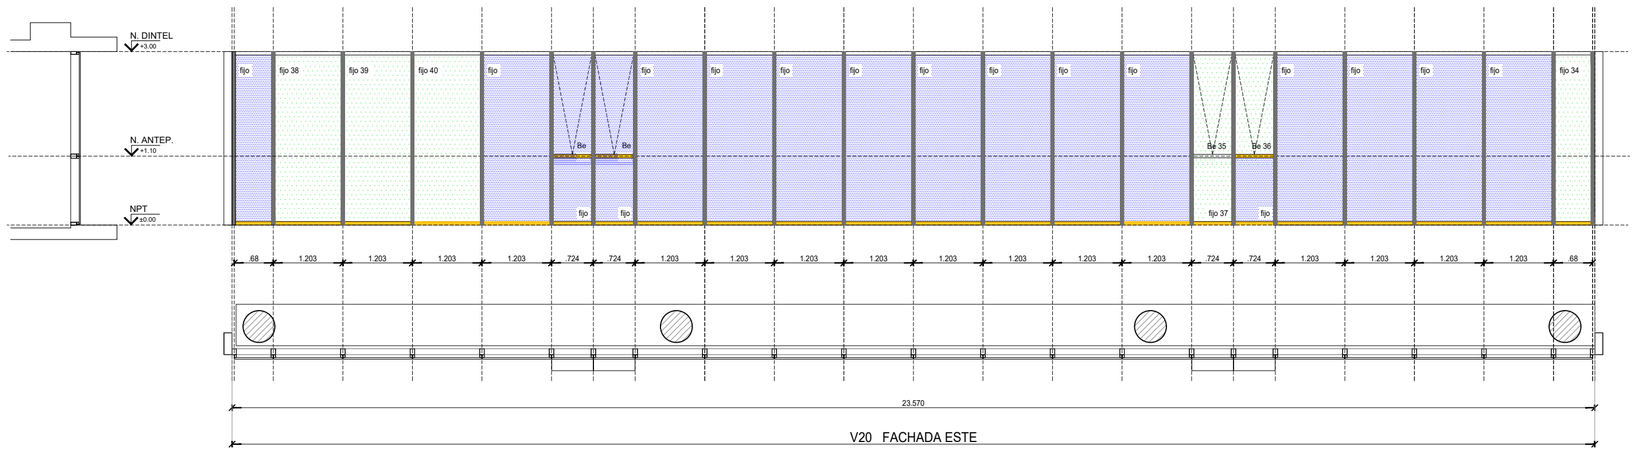

MATERIAL

MARCO: PERFIL DE ALUMINIO EXTRUIDO PREPINTADO TIPO PIEL DE VIDRIO

HOJA: COOL LITE ST 150 GRIS 6mm TEMPLADO EXTERIOR counting reflexivo #2
CAMARA DE AIRE 12MM
LAMINADO 4+4 INTERIOR c/ PVB 0.38 y LOW-E counting # 3

PREMARCO:

ACABADO


MARCO: PREPINTADO MICRONIZADO COLOR PANTONE PMS 446

HOJA: PREPINTADO MICRONIZADO COLOR PANTONE PMS 446

HERRAJES : HERRAJE DOBLE ALDABA TIPO GIESE PLATIL
DOBLE TIJERA DE ACERO INOX. CON REGULADOR DE APERTURA

OBSERV. :

UBICACION

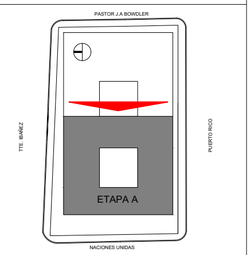

PRIMER PISO

SIMBOLOGIA

REFERENCIAS

	Traversas instaladas
	Mulions instalados
	Traversas y/o Mulions sin Instalar
	Traversas y/o Mulions a reubicar
	Placa Aluminio tipo Alucobond a instalar
	Panel de Vidrio instalados a modificar
	Panel de Vidrio instalado
	Panel de vidrio existente a colocar
	Panel de vidrio a colocar con provision
	Placas de Aluminio de Alucobond
	Revestimiento Quadroline de Hunter Douglas

NOTAS

TODAS LAS CANTIDADES Y DIMENSIONES AQUÍ DESCRIPTAS SON INDICATIVAS Y A LOS FINES DE LA COTIZACIÓN DE LA OBRA , LAS MISMAS DEBERAN SER VERIFICADAS EN LA OBRA, BAJO EXCLUSIVA RESPONSABILIDAD DEL CONTRATISTA.

TRAVERSAS A INSTALAR DEBERAN INCLUIR PERFIL CIERRE SOBRE PISO Y PERFIL CIERRE SOBRE LOSA SEGUN CORRESPONDA.

PODER JUDICIAL
RIO NEGRO

AREA DE INFRAESTRUCTURA Y ARQUITECTURA

OBRA: COMPLEJO JUDICIAL CIUDAD DE CIPOLLETTI

LUGAR: CIPOLLETTI


PLANO: PLANILLA DE CARPINTERIAS 1P_F

ESCALA 1:75

V32 18.60

CANTIDAD : 1
LOCAL : FACHADA ESTE

DESCRIPCION : PIEL DE VIDRIO

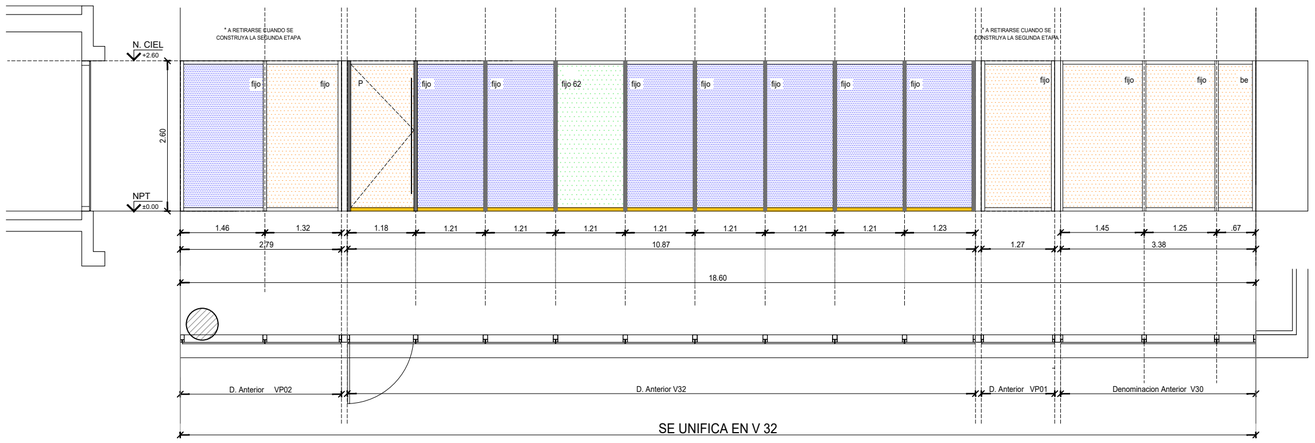

MATERIAL

MARCO: PERFIL DE ALUMINIO EXTRUIDO PREPINTADO TIPO PIEL DE VIDRIO

HOJA: COOL LITE ST 150 GRIS 6mm TEMPLADO EXTERIOR counting reflexivo #2
CAMARA DE AIRE 12MM
LAMINADO 4+4 INTERIOR c/ PVB 0.38 y LOW-E counting # 3

PREMARCO:

ACABADO

MARCO: PREPINTADO MICRONIZADO COLOR PANTONE PMS 446

HOJA: PREPINTADO MICRONIZADO COLOR PANTONE PMS 446

HERRAJES : HERRAJE DOBLE ALDABA TIPO GIESE PLATIL
DOBLE TIJERA DE ACERO INOX. CON REGULADOR DE APERTURA


OBSERV. :

PLIEGO DE CONSULTA

V09 62.36

CANTIDAD : 1
LOCAL : FACHADA OESTE - TRAMO NORTE

DESCRIPCION : PIEL DE VIDRIO

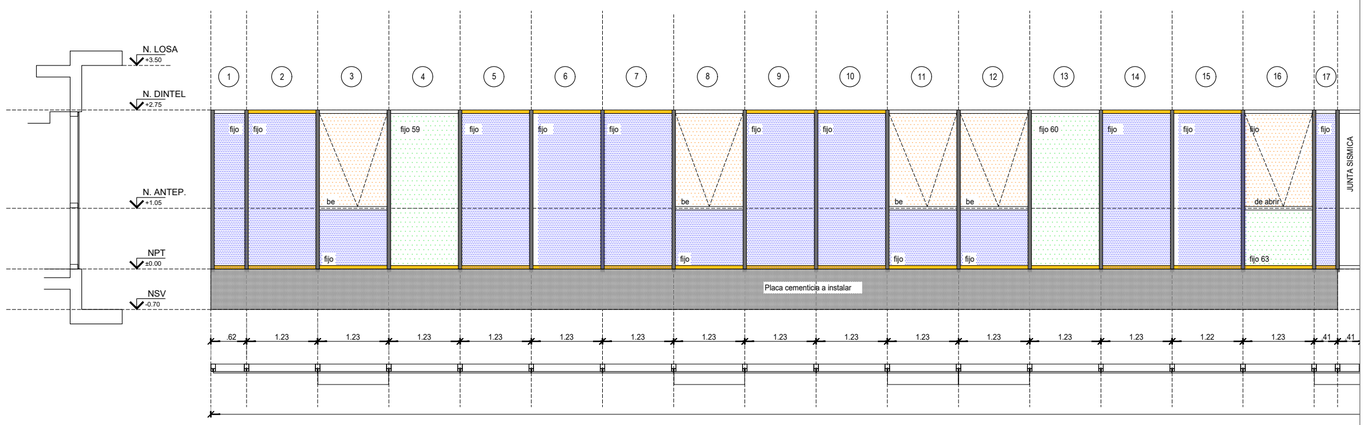

PARTE A OESTE/NORTE

MATERIAL

MARCO: PERFIL DE ALUMINIO EXTRUIDO PREPINTADO TIPO PIEL DE VIDRIO

HOJA: COOL LITE ST 150 GRIS 6mm TEMPLADO EXTERIOR counting reflexivo #2
CAMARA DE AIRE 12MM
LAMINADO 4+4 INTERIOR c/ PVB 0.38 y LOW-E counting # 3

PREMARCO:

ACABADO


MARCO: PREPINTADO MICRONIZADO COLOR PANTONE PMS 446

HOJA: PREPINTADO MICRONIZADO COLOR PANTONE PMS 446

HERRAJES : HERRAJE DOBLE ALDABA TIPO GIESE PLATIL
DOBLE TIJERA DE ACERO INOX. CON REGULADOR DE APERTURA

OBSERV. :

UBICACION

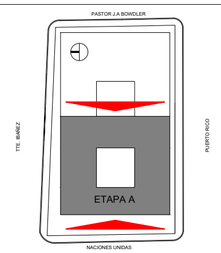

PRIMER PISO

SIMBOLOGIA

REFERENCIAS

	Traversas instaladas
	Mulions instalados
	Traversas y/o Mulions sin Instalar
	Traversas y/o Mulions a reubicar
	Placa Aluminio tipo Alucobond a instalar
	Panel de Vidrio instalados a modificar
	Panel de Vidrio instalado
	Panel de vidrio existente a colocar
	Panel de vidrio a colocar con provision
	Placas de Aluminio de Alucobond
	Revestimiento Quadroline de Hunter Douglas

NOTAS

TODAS LAS CANTIDADES Y DIMENSIONES AQUÍ DESCRIPTAS SON INDICATIVAS Y A LOS FINES DE LA COTIZACIÓN DE LA OBRA , LAS MISMAS DEBERAN SER VERIFICADAS EN LA OBRA, BAJO EXCLUSIVA RESPONSABILIDAD DEL CONTRATISTA.

TRAVERSAS A INSTALAR DEBERAN INCLUIR PERFIL CIERRE SOBRE PISO Y PERFIL CIERRE SOBRE LOSA SEGUN CORRESPONDA.

PODER JUDICIAL
RIO NEGRO

AREA DE INFRAESTRUCTURA Y ARQUITECTURA

OBRA: COMPLEJO JUDICIAL CIUDAD DE CIPOLLETTI

LUGAR: CIPOLLETTI

PLANO: PLANILLA DE CARPINTERIAS 1P_G


ESCALA 1:75

V09 62.36

CANTIDAD : 1
LOCAL : FACHADA OESTE

DESCRIPCION : PIEL DE VIDRIO

TRAMO CENTRO

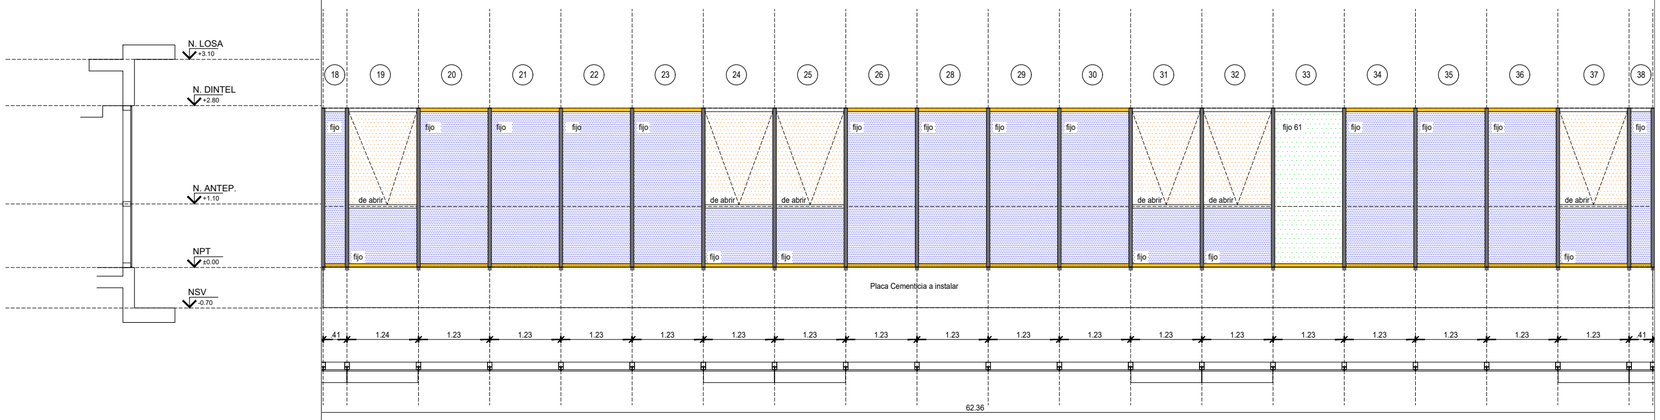

PARTE B- CENTR

MATERIAL

MARCO: PERFIL DE ALUMINIO EXTRUIDO PREPINTADO TIPO PIEL DE VIDRIO

HOJA: COOL LITE ST 150 GRIS 6mm TEMPLADO EXTERIOR counting reflexivo #2
CAMARA DE AIRE 12MM
LAMINADO 4+4 INTERIOR c/ PVB 0.38 y LOW-E counting # 3

PREMARCO:

ACABADO

MARCO: PREPINTADO MICRONIZADO COLOR PANTONE PMS 446

HOJA: PREPINTADO MICRONIZADO COLOR PANTONE PMS 446

HERRAJES : HERRAJE DOBLE ALDABA TIPO GIESE PLATIL
DOBLE TIJERA DE ACERO INOX. CON REGULADOR DE APERTURA

OBSERV. :


PLIEGO DE CONSULTA

V09 62.36

CANTIDAD : 1
LOCAL : FACHADA OESTE

DESCRIPCION : PIEL DE VIDRIO

TRAMO SUR

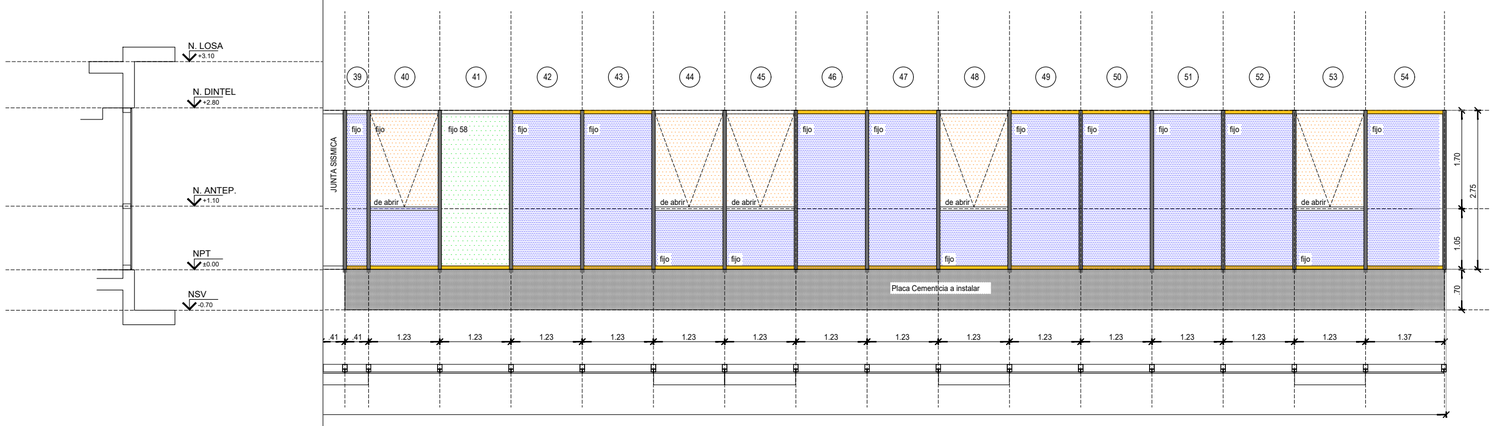

PARTE C- OSTE/SUR

MATERIAL

MARCO: PERFIL DE ALUMINIO EXTRUIDO PREPINTADO TIPO PIEL DE VIDRIO

HOJA: COOL LITE ST 150 GRIS 6mm TEMPLADO EXTERIOR counting reflexivo #2
CAMARA DE AIRE 12MM
LAMINADO 4+4 INTERIOR c/ PVB 0.38 y LOW-E counting # 3

PREMARCO:

ACABADO


MARCO: PREPINTADO MICRONIZADO COLOR PANTONE PMS 446

HOJA: PREPINTADO MICRONIZADO COLOR PANTONE PMS 446

HERRAJES : HERRAJE DOBLE ALDABA TIPO GIESE PLATIL
DOBLE TIJERA DE ACERO INOX. CON REGULADOR DE APERTURA

OBSERV. :

UBICACION

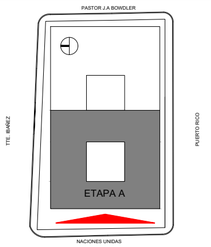

PRIMER PISO

SIMBOLOGIA

REFERENCIAS

	Traversas instaladas
	Mulions instalados
	Traversas y/o Mulions sin Instalar
	Traversas y/o Mulions a reubicar
	Placa Aluminio tipo Alucobond a instalar
	Panel de Vidrio instalados a modificar
	Panel de Vidrio instalado
	Panel de vidrio existente a colocar
	Panel de vidrio a colocar con provision
	Placas de Aluminio de Alucobond
	Revestimiento Quadroline de Hunter Douglas

NOTAS

TODAS LAS CANTIDADES Y DIMENSIONES AQUÍ DESCRIPTAS SON INDICATIVAS Y A LOS FINES DE LA COTIZACIÓN DE LA OBRA , LAS MISMAS DEBERAN SER VERIFICADAS EN LA OBRA, BAJO EXCLUSIVA RESPONSABILIDAD DEL CONTRATISTA.

TRAVERSAS A INSTALAR DEBERAN INCLUIR PERFIL CIERRE SOBRE PISO Y PERFIL CIERRE SOBRE LOSA SEGUN CORRESPONDA.

PODER JUDICIAL
RIO NEGRO

AREA DE INFRAESTRUCTURA Y ARQUITECTURA

OBRA: COMPLEJO JUDICIAL CIUDAD DE CIPOLLETTI

LUGAR: CIPOLLETTI


PLANO: PLANILLA DE CARPINTERIAS 1P_H

ESCALA 1:75

V03A 7.35

CANTIDAD : 1
LOCAL : FACHADA EXTERIOR NORTE

DESCRIPCION : PIEL DE VIDRIO — EL PAÑO DE ABRIR VA DEL LADO OPUESTO A LA PUERTA DE ACCESO A LA OFICINA

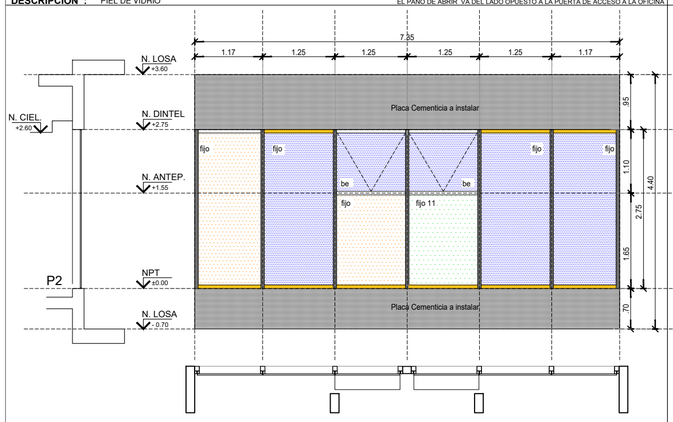

MATERIAL

MARCO: PERFIL DE ALUMINIO EXTRUIDO PREPINTADO TIPO PIEL DE VIDRIO

HOJA: COOL LITE ST 150 GRIS 6mm TEMPLADO EXTERIOR counting reflexivo #2
CAMARA DE AIRE 12MM
LAMINADO 4+4 INTERIOR c/ PVB 0.38 y LOW-E counting # 3

PREMARCO:

ACABADO

MARCO: PREPINTADO MICRONIZADO COLOR PANTONE PMS 446

HOJA: PREPINTADO MICRONIZADO COLOR PANTONE PMS 446


HERRAJES : HERRAJE DOBLE ALDABA TIPO GIESE PLATIL
DOBLE TUERA DE ACERO INOX. CON REGULADOR DE APERTURA

OBSERV. : SE DEBERA MODIFICAR LA UBICACION DE LA TRANSVERSA COLOCADA A h: +1.10, DEBIENDOSE COLOCAR A h: +1.55 SOBRE EL NPT.
LOS PANELES DE VDRIOS QUEDARAN INVERTIDOS, QUEDANDO EL PAÑO DE MENOR ALTURA EN LA PARTE SUPERIOR, EL QUE LLEVERA TUERA PARA SU APERTURA.

V03B 7.35

CANTIDAD : 1
LOCAL : FACHADA EXTERIOR NORTE


DESCRIPCION : PIEL DE VIDRIO — EL PAÑO DE ABRIR VA DEL LADO OPUESTO A LA PUERTA DE ACCESO A LA OFICINA

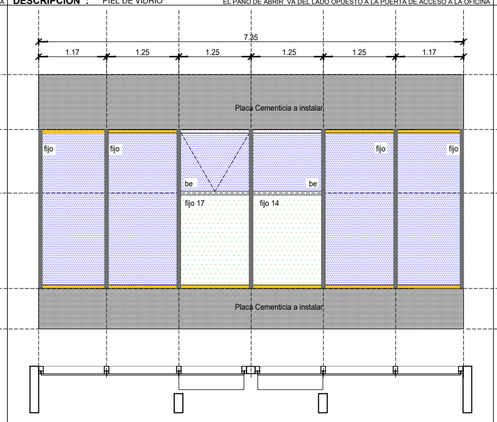

V03C 7.35

CANTIDAD : 1
LOCAL : FACHADA EXTERIOR NORTE


DESCRIPCION : PIEL DE VIDRIO — EL PAÑO DE ABRIR VA DEL LADO OPUESTO A LA PUERTA DE ACCESO A LA OFICINA

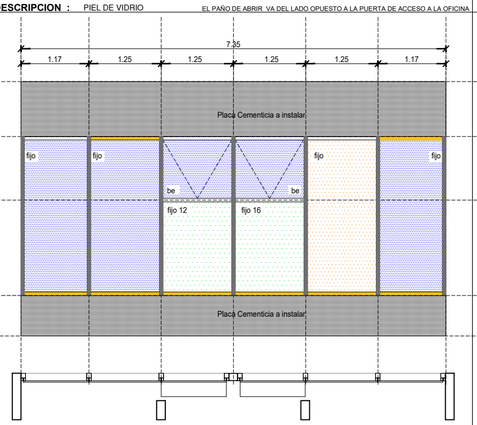

V03D 7.35

CANTIDAD : 1
LOCAL : FACHADA EXTERIOR NORTE


DESCRIPCION : PIEL DE VIDRIO — EL PAÑO DE ABRIR VA DEL LADO OPUESTO A LA PUERTA DE ACCESO A LA OFICINA

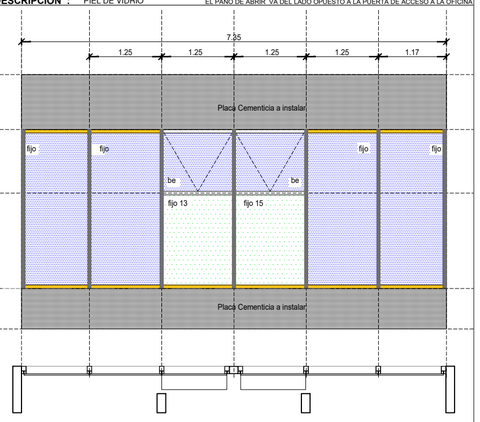

V03A 7.35

CANTIDAD : 1
LOCAL : FACHADA EXTERIOR SUR

DESCRIPCION : PIEL DE VIDRIO — EL PAÑO DE ABRIR VA DEL LADO OPUESTO A LA PUERTA DE ACCESO A LA OFICINA

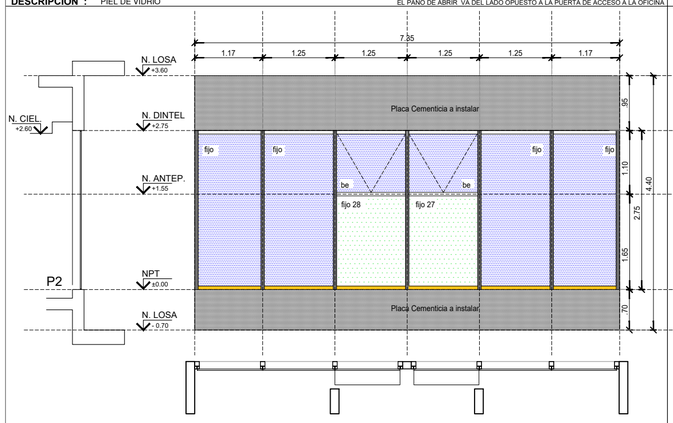

MATERIAL

MARCO: PERFIL DE ALUMINIO EXTRUIDO PREPINTADO TIPO PIEL DE VIDRIO

HOJA: COOL LITE ST 150 GRIS 6mm TEMPLADO EXTERIOR counting reflexivo #2
CAMARA DE AIRE 12MM
LAMINADO 4+4 INTERIOR c/ PVB 0.38 y LOW-E counting # 3

PREMARCO:

ACABADO

MARCO: PREPINTADO MICRONIZADO COLOR PANTONE PMS 446

HOJA: PREPINTADO MICRONIZADO COLOR PANTONE PMS 446


HERRAJES : HERRAJE DOBLE ALDABA TIPO GIESE PLATIL
DOBLE TUERA DE ACERO INOX. CON REGULADOR DE APERTURA

OBSERV. : SE DEBERA MODIFICAR LA UBICACION DE LA TRANSVERSA COLOCADA A h: +1.10, DEBIENDOSE COLOCAR A h: +1.55 SOBRE EL NPT.
LOS PANELES DE VDRIOS QUEDARAN INVERTIDOS, QUEDANDO EL PAÑO DE MENOR ALTURA EN LA PARTE SUPERIOR, EL QUE LLEVERA TUERA PARA SU APERTURA.

V03B 7.35

CANTIDAD : 1
LOCAL : FACHADA EXTERIOR SUR


DESCRIPCION : PIEL DE VIDRIO — EL PAÑO DE ABRIR VA DEL LADO OPUESTO A LA PUERTA DE ACCESO A LA OFICINA

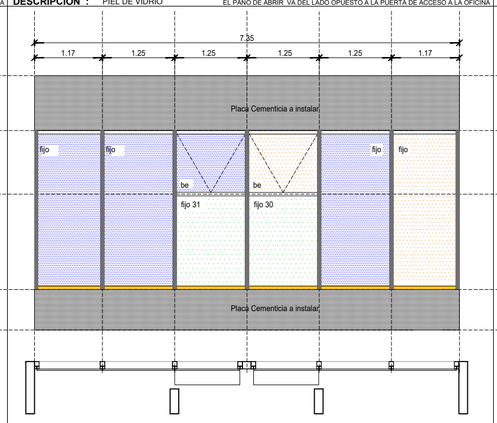

V03C 7.35

CANTIDAD : 1
LOCAL : FACHADA EXTERIOR SUR


DESCRIPCION : PIEL DE VIDRIO — EL PAÑO DE ABRIR VA DEL LADO OPUESTO A LA PUERTA DE ACCESO A LA OFICINA

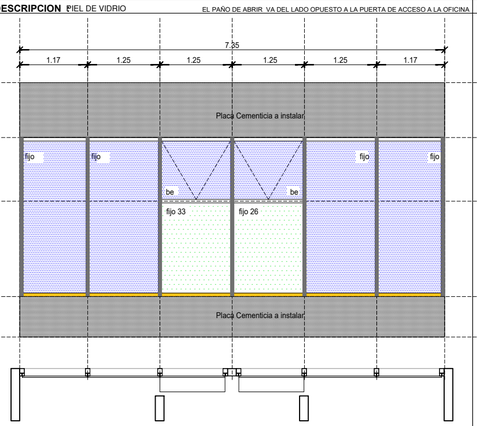

V03D 7.35

CANTIDAD : 1
LOCAL : FACHADA EXTERIOR SUR

DESCRIPCION : PIEL DE VIDRIO — EL PAÑO DE ABRIR VA DEL LADO OPUESTO A LA PUERTA DE ACCESO A LA OFICINA

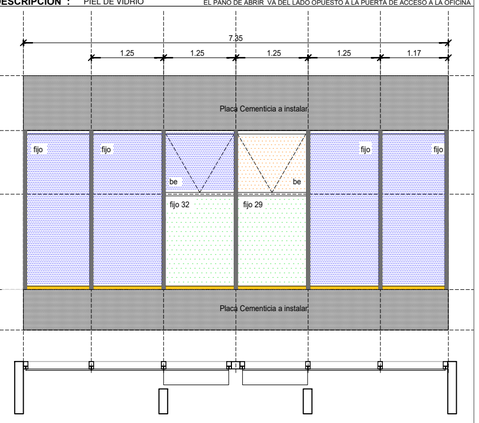

MATERIAL

MARCO: PERFIL DE ALUMINIO EXTRUIDO PREPINTADO TIPO PIEL DE VIDRIO

HOJA: COOL LITE ST 150 GRIS 6mm TEMPLADO EXTERIOR counting reflexivo #2
CAMARA DE AIRE 12MM
LAMINADO 4+4 INTERIOR c/ PVB 0.38 y LOW-E counting # 3

PREMARCO:

ACABADO

MARCO: PREPINTADO MICRONIZADO COLOR PANTONE PMS 446


HOJA: PREPINTADO MICRONIZADO COLOR PANTONE PMS 446

HERRAJES : HERRAJE DOBLE ALDABA TIPO GIESE PLATIL
DOBLE TUERA DE ACERO INOX. CON REGULADOR DE APERTURA

OBSERV. : SE DEBERA MODIFICAR LA UBICACION DE LA TRANSVERSA COLOCADA A h: +1.10, DEBIENDOSE COLOCAR A h: +1.55 SOBRE EL NPT.
LOS PANELES DE VDRIOS QUEDARAN INVERTIDOS, QUEDANDO EL PAÑO DE MENOR ALTURA EN LA PARTE SUPERIOR, EL QUE LLEVERA TUERA PARA SU APERTURA.

PLIEGO DE CONSULTA

UBICACION

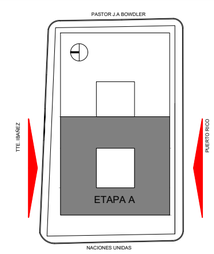

SEGUNDO PISO

SIMBOLOGIA

REFERENCIAS

	Traversas instaladas
	Mulions instalados
	Traversas y/o Mulions sin Instalar
	Traversas y/o Mulions a reubicar
	Placa Aluminio tipo Alucobond a instalar
	Panel de Vidrio instalados a modificar
	Panel de Vidrio instalado
	Panel de vidrio existente a colocar
	Panel de vidrio a colocar con provision
	Placas de Aluminio de Alucobond
	Revestimiento Quadroline de Hunter Douglas

NOTAS

TODAS LAS CANTIDADES Y DIMENSIONES AQUÍ DESCRIPTAS SON INDICATIVAS Y A LOS FINES DE LA COTIZACIÓN DE LA OBRA , LAS MISMAS DEBERAN SER VERIFICADAS EN LA OBRA, BAJO EXCLUSIVA RESPONSABILIDAD DEL CONTRATISTA.

TRAVERSAS A INSTALAR DEBERAN INCLUIR PERFIL CIERRE SOBRE PISO Y PERFIL CIERRE SOBRE LOSA SEGUN CORRESPONDA.

PODER JUDICIAL
RIO NEGRO

AREA DE INFRAESTRUCTURA Y ARQUITECTURA

OBRA: COMPLEJO JUDICIAL CIUDAD DE CIPOLLETTI


LUGAR: CIPOLLETTI

PLANO: PLANILLA DE CARPINTERIAS 2P_A | ESCALA 1:75

V07 4.85

CANTIDAD : 1
LOCAL : FACHADA EXTERIOR SUR

DESCRIPCION : PIEL DE VIDRIO

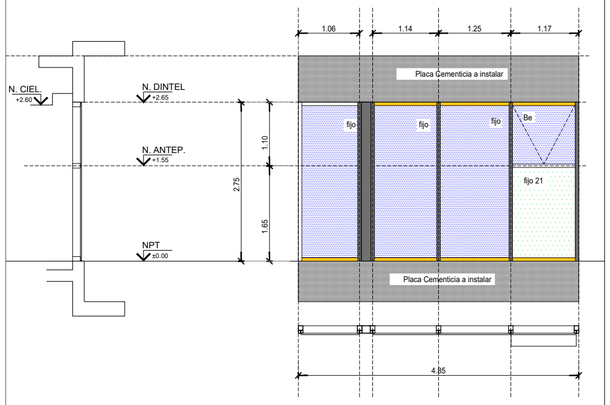


MATERIAL	**MARCO:**	PERFIL DE ALUMINIO EXTRUIDO PREPINTADO TIPO PIEL DE VIDRIO
	HOJA:	COOL LITE ST 150 GRIS 6mm TEMPLADO EXTERIOR counting reflexivo #2
		CAMARA DE AIRE 12MM
		LAMINADO 4+4 INTERIOR c/ PVB 0.38 y LOW-E counting # 3
	PREMARCO:	
ACABADO	**MARCO:**	PREPINTADO MICRONIZADO COLOR PANTONE PMS 446
	HOJA:	PREPINTADO MICRONIZADO COLOR PANTONE PMS 446
HERRAJES :		HERRAJE DOBLE ALDABA TIPO GIESE PLATIL
		DOBLE TIJERA DE ACERO INOX. CON REGULADOR DE APERTURA
OBSERV. :		SE DEBERA MODIFICAR LA UBICACION DE LA TRANSVERSA COLOCADA A h: +1.10, DEBIENDOSE COLOCAR A h: +1.55 SOBRE EL NPT. LOS PANELES DE VDRIOS QUEDARAN INVERTIDOS, QUEDANDO EL PAÑO DE MENOR ALTURA EN LA PARTE SUPERIOR, EL QUE LLEVERA TIJERA PARA SU APERTURA.

V07 4.85

CANTIDAD : 1
LOCAL : FACHADA EXTERIOR NORTE

DESCRIPCION : PIEL DE VIDRIO

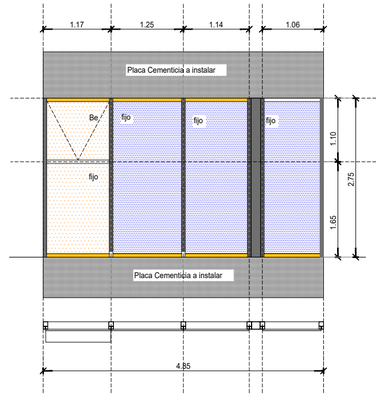


MATERIAL	**MARCO:**	PERFIL DE ALUMINIO EXTRUIDO PREPINTADO TIPO PIEL DE VIDRIO
	HOJA:	COOL LITE ST 150 GRIS 6mm TEMPLADO EXTERIOR counting reflexivo #2
		CAMARA DE AIRE 12MM
		LAMINADO 4+4 INTERIOR c/ PVB 0.38 y LOW-E counting # 3
	PREMARCO:	
ACABADO	**MARCO:**	PREPINTADO MICRONIZADO COLOR PANTONE PMS 446
	HOJA:	PREPINTADO MICRONIZADO COLOR PANTONE PMS 446
HERRAJES :		HERRAJE DOBLE ALDABA TIPO GIESE PLATIL
		DOBLE TIJERA DE ACERO INOX. CON REGULADOR DE APERTURA
OBSERV. :		SE DEBERA MODIFICAR LA UBICACION DE LA TRANSVERSA COLOCADA A h: +1.10, DEBIENDOSE COLOCAR A h: +1.55 SOBRE EL NPT. LOS PANELES DE VDRIOS QUEDARAN INVERTIDOS, QUEDANDO EL PAÑO DE MENOR ALTURA EN LA PARTE SUPERIOR, EL QUE LLEVERA TIJERA PARA SU APERTURA.

V08 2.35

CANTIDAD : 1
LOCAL : FACHADA EXTERIOR NORTE

DESCRIPCION : PIEL DE VIDRIO

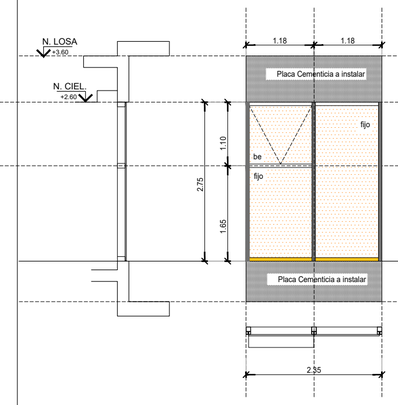


MATERIAL	**MARCO:**	PERFIL DE ALUMINIO EXTRUIDO PREPINTADO TIPO PIEL DE VIDRIO
	HOJA:	COOL LITE ST 150 GRIS 6mm TEMPLADO EXTERIOR counting reflexivo #2
		CAMARA DE AIRE 12MM
		LAMINADO 4+4 INTERIOR c/ PVB 0.38 y LOW-E counting # 3
	PREMARCO:	
ACABADO	**MARCO:**	PREPINTADO MICRONIZADO COLOR PANTONE PMS 446
	HOJA:	PREPINTADO MICRONIZADO COLOR PANTONE PMS 446
HERRAJES :		HERRAJE DOBLE ALDABA TIPO GIESE PLATIL
		DOBLE TIJERA DE ACERO INOX. CON REGULADOR DE APERTURA
OBSERV. :		SE DEBERA MODIFICAR LA UBICACION DE LA TRANSVERSA COLOCADA A h: +1.10, DEBIENDOSE COLOCAR A h: +1.55 SOBRE EL NPT. LOS PANELES DE VDRIOS QUEDARAN INVERTIDOS, QUEDANDO EL PAÑO DE MENOR ALTURA EN LA PARTE SUPERIOR, EL QUE LLEVERA TIJERA PARA SU APERTURA.

V08 2.35

CANTIDAD : 1
LOCAL : FACHADA EXTERIOR SUR

DESCRIPCION : PIEL DE VIDRIO

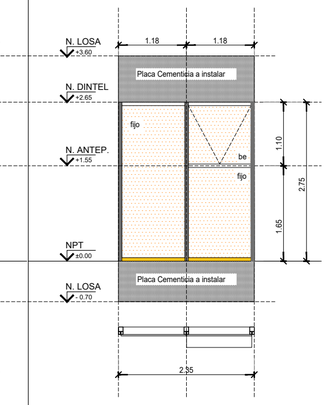


V10 62.36

CANTIDAD : 1
LOCAL : FACHADA OESTE

TRAMO NORTE

DESCRIPCION : PIEL DE VIDRIO

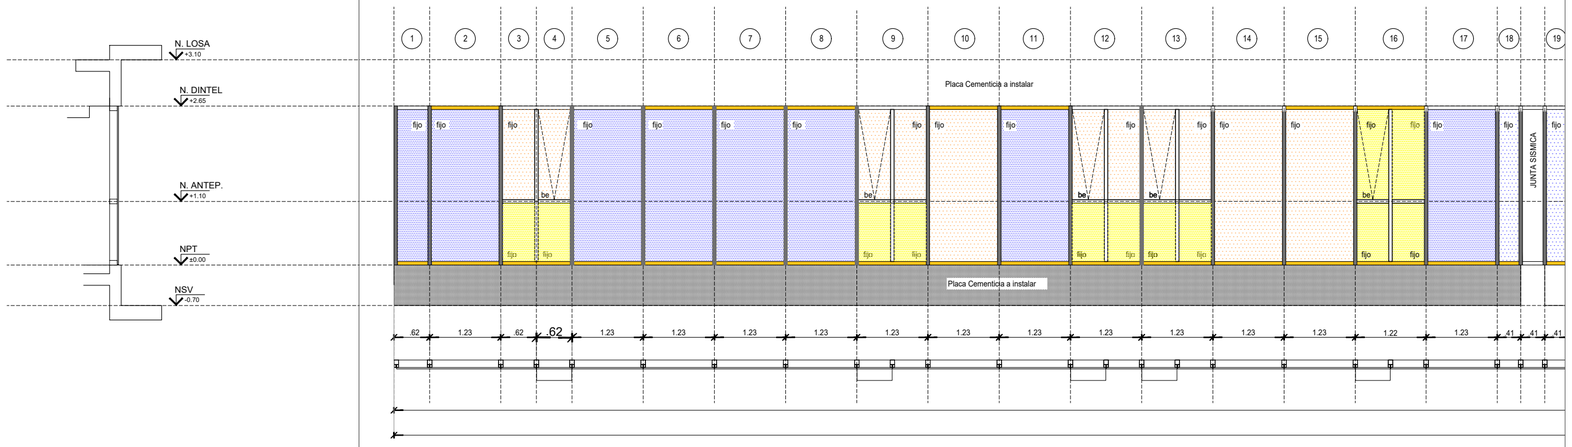


PARTE A OESTE/NORTE

MATERIAL	**MARCO:**	PERFIL DE ALUMINIO EXTRUIDO PREPINTADO TIPO PIEL DE VIDRIO
	HOJA:	COOL LITE ST 150 GRIS 6mm TEMPLADO EXTERIOR counting reflexivo #2
		CAMARA DE AIRE 12MM
		LAMINADO 4+4 INTERIOR c/ PVB 0.38 y LOW-E counting # 3
	PREMARCO:	
ACABADO	**MARCO:**	PREPINTADO MICRONIZADO COLOR PANTONE PMS 446
	HOJA:	PREPINTADO MICRONIZADO COLOR PANTONE PMS 446
HERRAJES :		HERRAJE DOBLE ALDABA TIPO GIESE PLATIL
		DOBLE TIJERA DE ACERO INOX. CON REGULADOR DE APERTURA
OBSERV. :		SE DEBERAN COLOCAR MULLIONS PARA DIVIDIR MODULO, MODIFICANDO PANELES DE VIDRIO. SE COLOCARAN LAS TIJERAS PARA MODULO DE ABR B.E. SEGUN SE INDICA EN PLANTA Y VISTA. NO SE MODIFICARA LA ALTURA DE LA TRANSVERSA.

PLIEGO DE CONSULTA

UBICACION

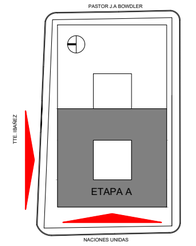

SEGUNDO PISO

SIMBOLOGIA

REFERENCIAS

	Traversas instaladas
	Mulions instalados
	Traversas y/o Mulions sin Instalar
	Traversas y/o Mulions a reubicar
	Placa Aluminio tipo Alucobond a instalar
	Panel de Vidrio instalados a modificar
	Panel de Vidrio instalado
	Panel de vidrio existente a colocar
	Panel de vidrio a colocar con provision
	Placas de Aluminio de Alucobond
	Revestimiento Quadroline de Hunter Douglas

NOTAS

TODAS LAS CANTIDADES Y DIMENSIONES AQUÍ DESCRIPTAS SON INDICATIVAS Y A LOS FINES DE LA COTIZACIÓN DE LA OBRA , LAS MISMAS DEBERAN SER VERIFICADAS EN LA OBRA, BAJO EXCLUSIVA RESPONSABILIDAD DEL CONTRATISTA.

TRAVERSAS A INSTALAR DEBERAN INCLUIR PERFIL CIERRE SOBRE PISO Y PERFIL CIERRE SOBRE LOSA SEGUN CORRESPONDA.

PODER JUDICIAL
RIO NEGRO

AREA DE INFRAESTRUCTURA Y ARQUITECTURA

OBRA: COMPLEJO JUDICIAL CIUDAD DE CIPOLLETTI

LUGAR: CIPOLLETTI


PLANO: PLANILLA DE CARPINTERIAS 2P_B

ESCALA 1:75


V10 62.36

CANTIDAD : 1
LOCAL : FACHADA OESTE

DESCRIPCION : PIEL DE VIDRIO

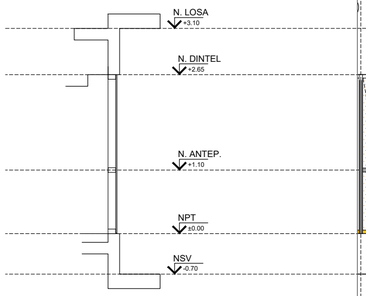

TRAMOS CENTRO

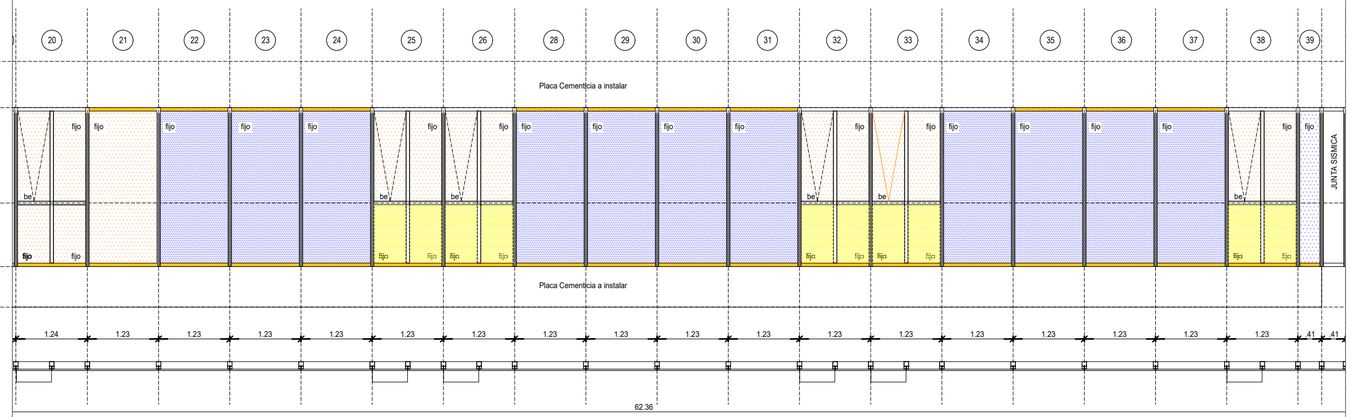

ANTERIOR DENOMINACION V09-2P

PARTE B- CENTR

MATERIAL

MARCO: PERFIL DE ALUMINIO EXTRUIDO PREPINTADO TIPO PIEL DE VIDRIO

HOJA: COOL LITE ST 150 GRIS 6mm TEMPLADO EXTERIOR counting reflexivo #2
CAMARA DE AIRE 12MM
LAMINADO 4+4 INTERIOR c/ PVB 0.38 y LOW-E counting # 3

PREMARCO:

ACABADO

MARCO: PREPINTADO MICRONIZADO COLOR PANTONE PMS 446

HOJA: PREPINTADO MICRONIZADO COLOR PANTONE PMS 446

HERRAJES : HERRAJE DOBLE ALDABA TIPO GIESE PLATIL
DOBLE TIJERA DE ACERO INOX. CON REGULADOR DE APERTURA


OBSERV. : SE DEBERAN COLOCAR MULLIONS PARA DIVIDIR MODULO, MODIFICANDO PANELES DE VIDRIO. SE COLOCARAN LAS TIJERAS PARA MODULO DE ABR B.E. SEGUN SE INDICA EN PLANTA Y VISTA.
NO SE MODIFICARA LA ALTURA DE LA TRANSVERSA.

PLIEGO DE CONSULTA


V10 62.36

CANTIDAD : 1
LOCAL : FACHADA OESTE

DESCRIPCION : PIEL DE VIDRIO

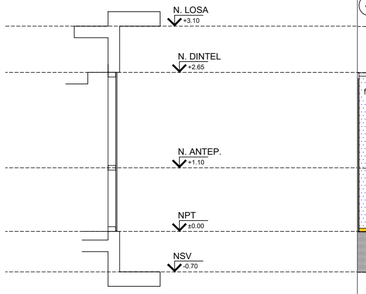

TRAMOS SUR

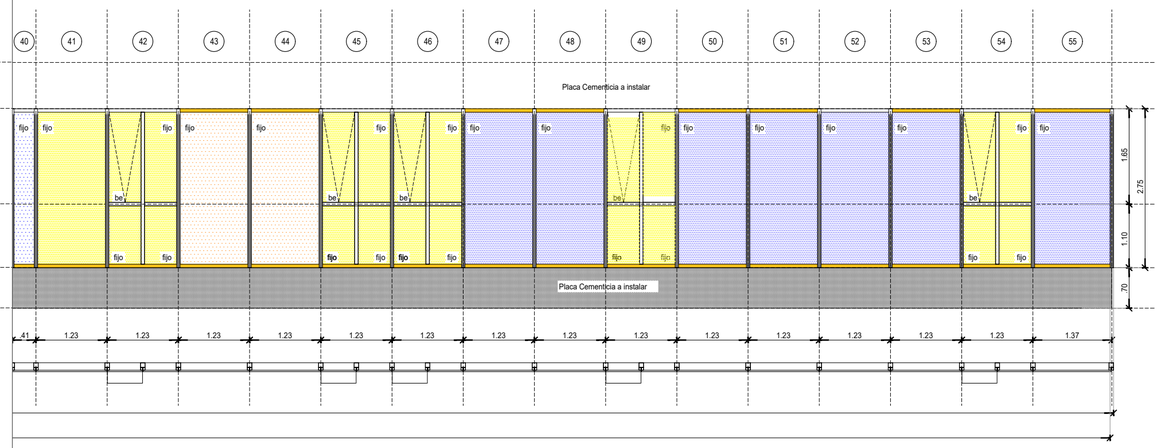

MATERIAL

MARCO: PERFIL DE ALUMINIO EXTRUIDO PREPINTADO TIPO PIEL DE VIDRIO

HOJA: COOL LITE ST 150 GRIS 6mm TEMPLADO EXTERIOR counting reflexivo #2
CAMARA DE AIRE 12MM
LAMINADO 4+4 INTERIOR c/ PVB 0.38 y LOW-E counting # 3

PREMARCO:

ACABADO


MARCO: PREPINTADO MICRONIZADO COLOR PANTONE PMS 446

HOJA: PREPINTADO MICRONIZADO COLOR PANTONE PMS 446

HERRAJES : HERRAJE DOBLE ALDABA TIPO GIESE PLATIL
DOBLE TIJERA DE ACERO INOX. CON REGULADOR DE APERTURA

OBSERV. : SE DEBERAN COLOCAR MULLIONS PARA DIVIDIR MODULO, MODIFICANDO PANELES DE VIDRIO. SE COLOCARAN LAS TIJERAS PARA MODULO DE ABR B.E. SEGUN SE INDICA EN PLANTA Y VISTA.
NO SE MODIFICARA LA ALTURA DE LA TRANSVERSA.

UBICACION

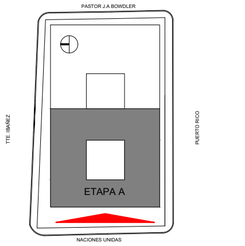

SEGUNDO PISO

SIMBOLOGIA

REFERENCIAS

	Traversas instaladas
	Mulions instalados
	Traversas y/o Mulions sin Instalar
	Traversas y/o Mulions a reubicar
	Placa Aluminio tipo Alucobond a instalar
	Panel de Vidrio instalados a modificar
	Panel de Vidrio instalado
	Panel de vidrio existente a colocar
	Panel de vidrio a colocar con provision
	Placas de Aluminio de Alucobond
	Revestimiento Quadroline de Hunter Douglas

NOTAS

TODAS LAS CANTIDADES Y DIMENSIONES AQUÍ DESCRIPTAS SON INDICATIVAS Y A LOS FINES DE LA COTIZACIÓN DE LA OBRA , LAS MISMAS DEBERAN SER VERIFICADAS EN LA OBRA, BAJO EXCLUSIVA RESPONSABILIDAD DEL CONTRATISTA.

TRAVERSAS A INSTALAR DEBERAN INCLUIR PERFIL CIERRE SOBRE PISO Y PERFIL CIERRE SOBRE LOSA SEGUN CORRESPONDA.

PODER JUDICIAL
RIO NEGRO

AREA DE INFRAESTRUCTURA Y ARQUITECTURA

OBRA: COMPLEJO JUDICIAL CIUDAD DE CIPOLLETTI

LUGAR: CIPOLLETTI


PLANO: PLANILLA DE CARPINTERIAS 2P_C

ESCALA 1:75

V24 23.57

CANTIDAD : 1
LOCAL : FACHADA PATIO INTERNO OESTE

DESCRIPCION : PIEL DE VIDRIO

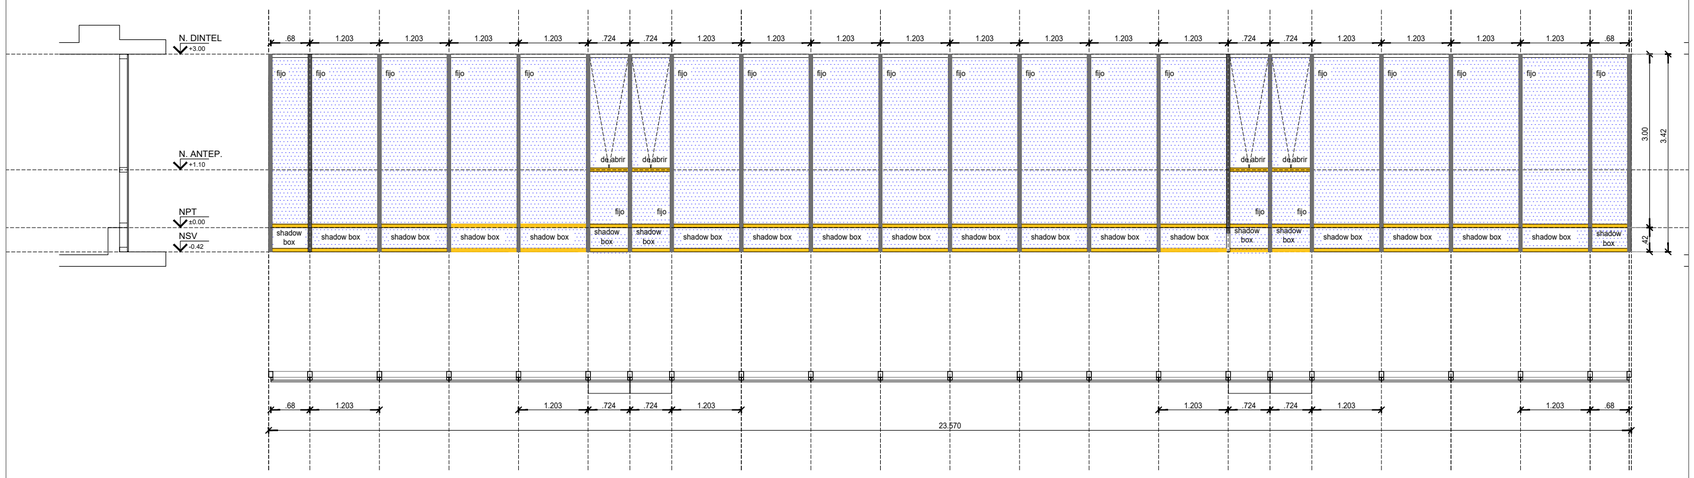

MATERIAL

MARCO: PERFIL DE ALUMINIO EXTRUIDO PREPINTADO TIPO PIEL DE VIDRIO

HOJA: COOL LITE ST 150 GRIS 6mm TEMPLADO EXTERIOR counting reflexivo #2
CAMARA DE AIRE 12MM
LAMINADO 4+4 INTERIOR c/ PVB 0,38 y LOW-E counting # 3

PREMARCO:

ACABADO

MARCO: PREPINTADO MICRONIZADO COLOR PANTONE PMS 446

HOJA: PREPINTADO MICRONIZADO COLOR PANTONE PMS 446

HERRAJES : HERRAJE DOBLE ALDABA TIPO GIESE PLATIL
DOBLE TIJERA DE ACERO INOX. CON REGULADOR DE APERTURA


OBSERV. :

PLIEGO DE CONSULTA

V24 23.57

CANTIDAD : 1
LOCAL : FACHADA PATIO INTERNO ESTE

DESCRIPCION :

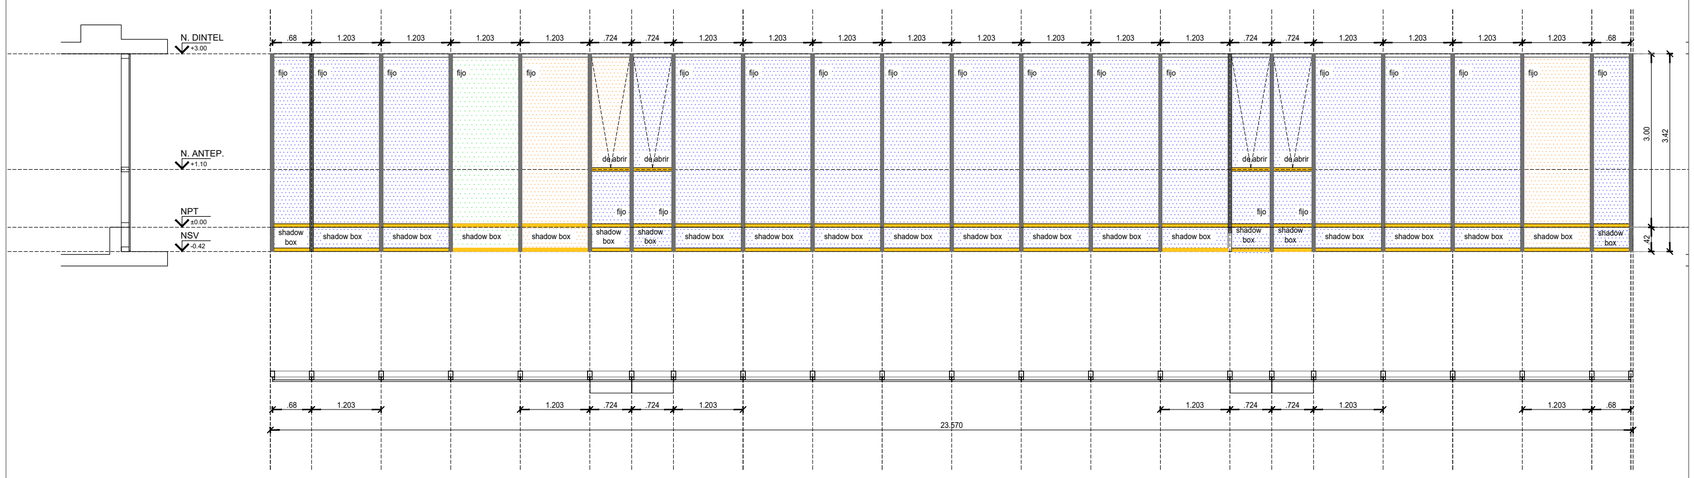

MATERIAL

MARCO: PERFIL DE ALUMINIO EXTRUIDO PREPINTADO TIPO PIEL DE VIDRIO

HOJA: COOL LITE ST 150 GRIS 6mm TEMPLADO EXTERIOR counting reflexivo #2
CAMARA DE AIRE 12MM
LAMINADO 4+4 INTERIOR c/ PVB 0,38 y LOW-E counting # 3

PREMARCO:

ACABADO


MARCO: PREPINTADO MICRONIZADO COLOR PANTONE PMS 446

HOJA: PREPINTADO MICRONIZADO COLOR PANTONE PMS 446

HERRAJES : HERRAJE DOBLE ALDABA TIPO GIESE PLATIL
DOBLE TIJERA DE ACERO INOX. CON REGULADOR DE APERTURA

OBSERV. :

UBICACION

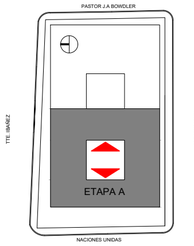

SEGUNDO PISO

SIMBOLOGIA

REFERENCIAS

	Traversas instaladas
	Mulions instalados
	Traversas y/o Mulions sin Instalar
	Traversas y/o Mulions a reubicar
	Placa Aluminio tipo Alucobond a instalar
	Panel de Vidrio instalados a modificar
	Panel de Vidrio instalado
	Panel de vidrio existente a colocar
	Panel de vidrio a colocar con provision
	Placas de Aluminio de Alucobond
	Revestimiento Quadroline de Hunter Douglas

NOTAS

TODAS LAS CANTIDADES Y DIMENSIONES AQUÍ DESCRIPTAS SON INDICATIVAS Y A LOS FINES DE LA COTIZACIÓN DE LA OBRA , LAS MISMAS DEBERAN SER VERIFICADAS EN LA OBRA, BAJO EXCLUSIVA RESPONSABILIDAD DEL CONTRATISTA.

TRAVERSAS A INSTALAR DEBERAN INCLUIR PERFIL CIERRE SOBRE PISO Y PERFIL CIERRE SOBRE LOSA SEGUN CORRESPONDA.

PODER JUDICIAL
RIO NEGRO

AREA DE INFRAESTRUCTURA Y ARQUITECTURA

OBRA: COMPLEJO JUDICIAL CIUDAD DE CIPOLLETTI

LUGAR: CIPOLLETTI


PLANO: PLANILLA DE CARPINTERIAS 2P_D

ESCALA 1:75

V23 24.54

CANTIDAD : 1
LOCAL : FACHADA PATIO INTERNO NORTE

DESCRIPCION :

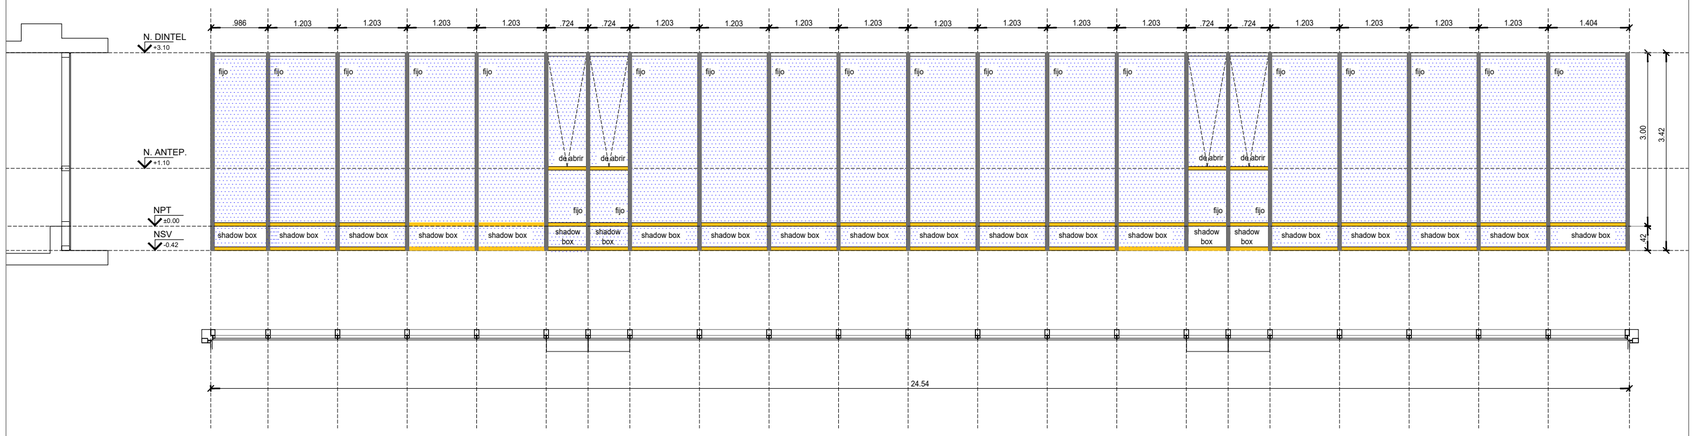

MATERIAL

MARCO: PERFIL DE ALUMINIO EXTRUIDO PREPINTADO TIPO PIEL DE VIDRIO

HOJA: COOL LITE ST 150 GRIS 6mm TEMPLADO EXTERIOR counting reflexivo #2
CAMARA DE AIRE 12MM
LAMINADO 4+4 INTERIOR c/ PVB 0,38 y LOW-E counting # 3

PREMARCO:

ACABADO

MARCO: PREPINTADO MICRONIZADO COLOR PANTONE PMS 446

HOJA: PREPINTADO MICRONIZADO COLOR PANTONE PMS 446

HERRAJES : HERRAJE DOBLE ALDABA TIPO GIESE PLATIL
DOBLE TIJERA DE ACERO INOX. CON REGULADOR DE APERTURA


OBSERV. :

PLIEGO DE CONSULTA

V23 24.54

CANTIDAD : 1
LOCAL : FACHADA PATIO INTERNO SUR

DESCRIPCION :

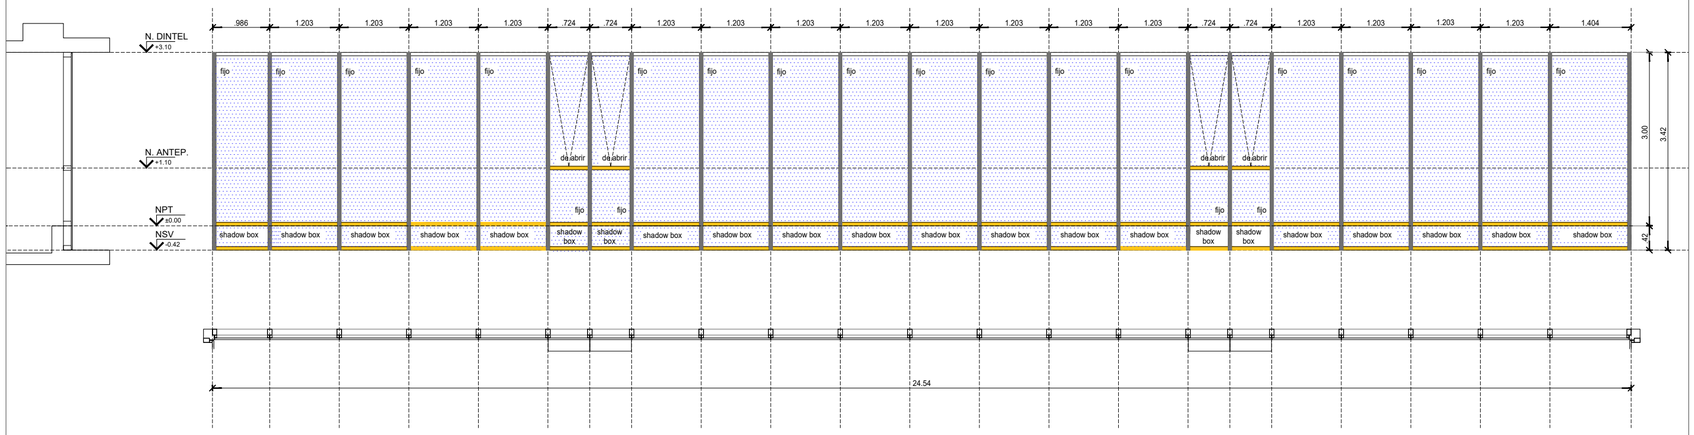

MATERIAL

MARCO: PERFIL DE ALUMINIO EXTRUIDO PREPINTADO TIPO PIEL DE VIDRIO

HOJA: COOL LITE ST 150 GRIS 6mm TEMPLADO EXTERIOR counting reflexivo #2
CAMARA DE AIRE 12MM
LAMINADO 4+4 INTERIOR c/ PVB 0,38 y LOW-E counting # 3

PREMARCO:

ACABADO


MARCO: PREPINTADO MICRONIZADO COLOR PANTONE PMS 446

HOJA: PREPINTADO MICRONIZADO COLOR PANTONE PMS 446

HERRAJES : HERRAJE DOBLE ALDABA TIPO GIESE PLATIL
DOBLE TIJERA DE ACERO INOX. CON REGULADOR DE APERTURA

OBSERV. :

UBICACION

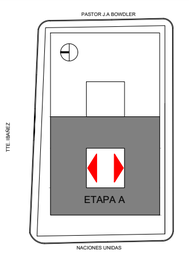

SEGUNDO PISO

SIMBOLOGIA

REFERENCIAS

	Traversas instaladas
	Mulions instalados
	Traversas y/o Mulions sin Instalar
	Traversas y/o Mulions a reubicar
	Placa Aluminio tipo Alucobond a instalar
	Panel de Vidrio instalados a modificar
	Panel de Vidrio instalado
	Panel de vidrio existente a colocar
	Panel de vidrio a colocar con provision
	Placas de Aluminio de Alucobond
	Revestimiento Quadroline de Hunter Douglas

NOTAS

TODAS LAS CANTIDADES Y DIMENSIONES AQUÍ DESCRIPTAS SON INDICATIVAS Y A LOS FINES DE LA COTIZACIÓN DE LA OBRA , LAS MISMAS DEBERAN SER VERIFICADAS EN LA OBRA, BAJO EXCLUSIVA RESPONSABILIDAD DEL CONTRATISTA.

TRAVERSAS A INSTALAR DEBERAN INCLUIR PERFIL CIERRE SOBRE PISO Y PERFIL CIERRE SOBRE LOSA SEGUN CORRESPONDA.

PODER JUDICIAL
RIO NEGRO

AREA DE INFRAESTRUCTURA Y ARQUITECTURA

OBRA: COMPLEJO JUDICIAL CIUDAD DE CIPOLLETTI

LUGAR: CIPOLLETTI


PLANO: PLANILLA DE CARPINTERIAS 2P_E

ESCALA 1:75

V33 18.45

CANTIDAD : 1
LOCAL : FACHADA ESTE

DESCRIPCION : PIEL DE VIDRIO

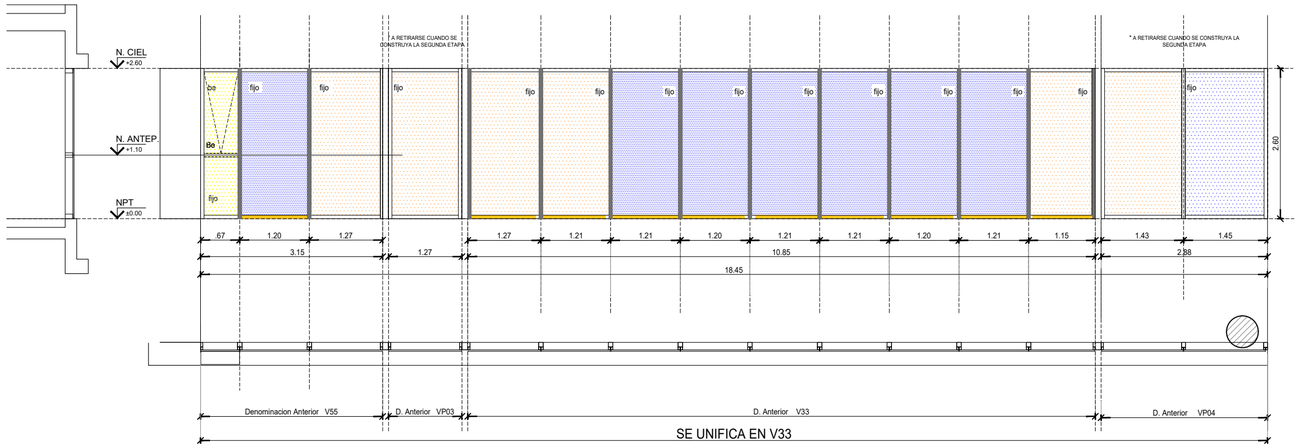

MATERIAL

MARCO: PERFIL DE ALUMINIO EXTRUIDO PREPINTADO TIPO PIEL DE VIDRIO

HOJA: COOL LITE ST 150 GRIS 6mm TEMPLADO EXTERIOR counting reflexivo #2
CAMARA DE AIRE 12MM
LAMINADO 4+4 INTERIOR c/ PVB 0.38 y LOW-E counting # 3

PREMARCO:

ACABADO

MARCO: PREPINTADO MICRONIZADO COLOR PANTONE PMS 446

HOJA: PREPINTADO MICRONIZADO COLOR PANTONE PMS 446

HERRAJES : HERRAJE DOBLE ALDABA TIPO GIESE PLATIL
DOBLE TIJERA DE ACERO INOX. CON REGULADOR DE APERTURA


OBSERV. :

PLIEGO DE CONSULTA

V31 18.60

CANTIDAD : 1
LOCAL : FACHADA ESTE

DESCRIPCION : PIEL DE VIDRIO

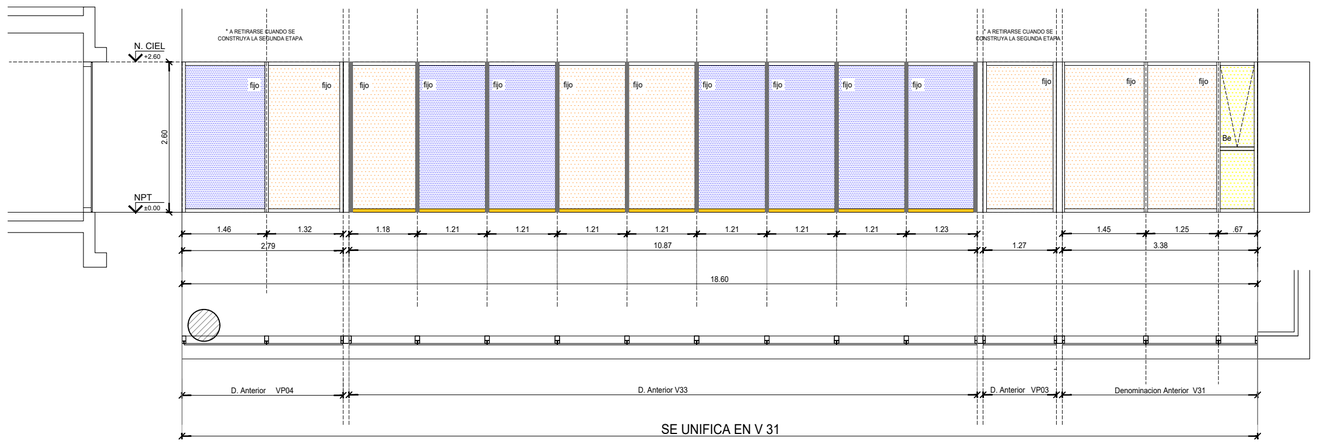

MATERIAL

MARCO: PERFIL DE ALUMINIO EXTRUIDO PREPINTADO TIPO PIEL DE VIDRIO

HOJA: COOL LITE ST 150 GRIS 6mm TEMPLADO EXTERIOR counting reflexivo #2
CAMARA DE AIRE 12MM
LAMINADO 4+4 INTERIOR c/ PVB 0.38 y LOW-E counting # 3

PREMARCO:

ACABADO


MARCO: PREPINTADO MICRONIZADO COLOR PANTONE PMS 446

HOJA: PREPINTADO MICRONIZADO COLOR PANTONE PMS 446

HERRAJES : HERRAJE DOBLE ALDABA TIPO GIESE PLATIL
DOBLE TIJERA DE ACERO INOX. CON REGULADOR DE APERTURA

OBSERV. :

UBICACION

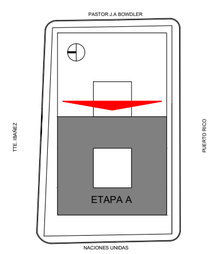

SEGUNDO PISO

SIMBOLOGIA

REFERENCIAS

	Traversas instaladas
	Mulions instalados
	Traversas y/o Mulions sin Instalar
	Traversas y/o Mulions a reubicar
	Placa Aluminio tipo Alucobond a instalar
	Panel de Vidrio instalados a modificar
	Panel de Vidrio instalado
	Panel de vidrio existente a colocar
	Panel de vidrio a colocar con provision
	Placas de Aluminio de Alucobond
	Revestimiento Quadroline de Hunter Douglas

NOTAS

TODAS LAS CANTIDADES Y DIMENSIONES AQUÍ DESCRIPTAS SON INDICATIVAS Y A LOS FINES DE LA COTIZACIÓN DE LA OBRA , LAS MISMAS DEBERAN SER VERIFICADAS EN LA OBRA, BAJO EXCLUSIVA RESPONSABILIDAD DEL CONTRATISTA.

TRAVERSAS A INSTALAR DEBERAN INCLUIR PERFIL CIERRE SOBRE PISO Y PERFIL CIERRE SOBRE LOSA SEGUN CORRESPONDA.

PODER JUDICIAL
RIO NEGRO

AREA DE INFRAESTRUCTURA Y ARQUITECTURA

OBRA: COMPLEJO JUDICIAL CIUDAD DE CIPOLLETTI

LUGAR: CIPOLLETTI


PLANO: PLANILLA DE CARPINTERIAS 2P_F

ESCALA 1:75

V24 23.57

CANTIDAD : 1
LOCAL : FACHADA ESTE

DESCRIPCION : PIEL DE VIDRIO

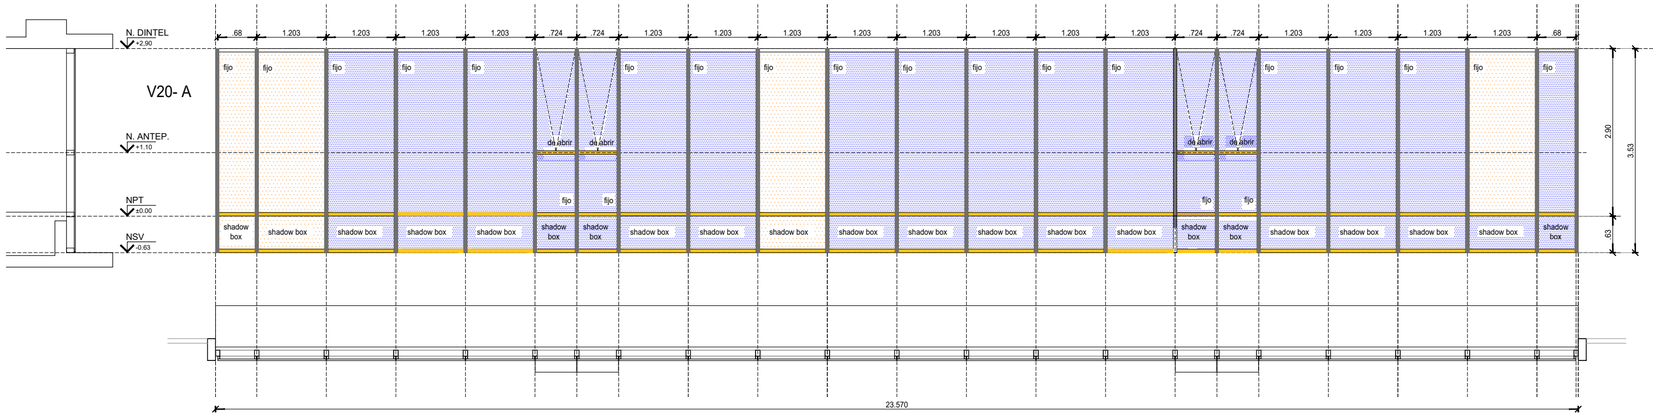


MATERIAL	**MARCO:**	PERFIL DE ALUMINIO EXTRUIDO PREPINTADO TIPO PIEL DE VIDRIO
	HOJA:	COOL LITE ST 150 GRIS 6mm TEMPLADO EXTERIOR counting reflexivo #2
		CAMARA DE AIRE 12MM
		LAMINADO 4+4 INTERIOR c/ PVB 0.38 y LOW-E counting # 3
	PREMARCO:	
ACABADO	**MARCO:**	PREPINTADO MICRONIZADO COLOR PANTONE PMS 446
	HOJA:	PREPINTADO MICRONIZADO COLOR PANTONE PMS 446
HERRAJES :		HERRAJE DOBLE ALDABA TIPO GIESE PLATIL
		DOBLE TIJERA DE ACERO INOX. CON REGULADOR DE APERTURA

PLIEGO DE CONSULTA

V53 3.27

CANTIDAD : 1
LOCAL : PATIO DE SERVICIO NORTE

DESCRIPCION : PIEL DE VIDRIO

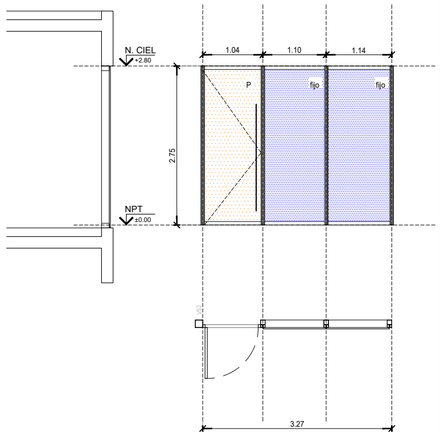


MATERIAL	**MARCO:**	PERFIL DE ALUMINIO EXTRUIDO PREPINTADO TIPO PIEL DE VIDRIO
	HOJA:	COOL LITE ST 150 GRIS 6mm TEMPLADO EXTERIOR counting reflexivo #2
		CAMARA DE AIRE 12MM
		LAMINADO 4+4 INTERIOR c/ PVB 0.38 y LOW-E counting # 3
	PREMARCO:	
ACABADO	**MARCO:**	PREPINTADO MICRONIZADO COLOR PANTONE PMS 446
	HOJA:	PREPINTADO MICRONIZADO COLOR PANTONE PMS 446
HERRAJES :		HERRAJE DOBLE ALDABA TIPO GIESE PLATIL
		DOBLE TIJERA DE ACERO INOX. CON REGULADOR DE APERTURA

OBSERV. :

V52 4.54

CANTIDAD : 1
LOCAL : PATIO DE SERVICIO NORTE

DESCRIPCION : PIEL DE VIDRIO

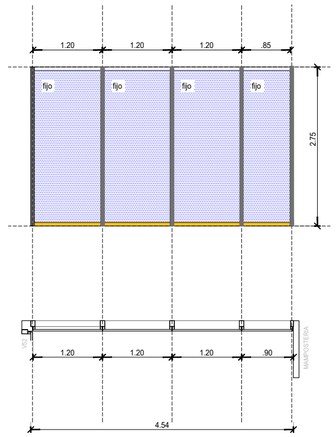


MATERIAL	**MARCO:**	PERFIL DE ALUMINIO EXTRUIDO PREPINTADO TIPO PIEL DE VIDRIO
	HOJA:	COOL LITE ST 150 GRIS 6mm TEMPLADO EXTERIOR counting reflexivo #2
		CAMARA DE AIRE 12MM
		LAMINADO 4+4 INTERIOR c/ PVB 0.38 y LOW-E counting # 3
	PREMARCO:	
ACABADO	**MARCO:**	PREPINTADO MICRONIZADO COLOR PANTONE PMS 446
	HOJA:	PREPINTADO MICRONIZADO COLOR PANTONE PMS 446
HERRAJES :		HERRAJE DOBLE ALDABA TIPO GIESE PLATIL
		DOBLE TIJERA DE ACERO INOX. CON REGULADOR DE APERTURA

OBSERV. :

V51 3.27

CANTIDAD : 1
LOCAL : PATIO DE SERVICIO SUR

DESCRIPCION : PIEL DE VIDRIO

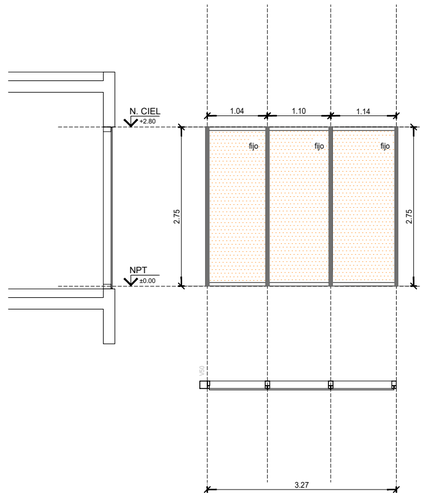


MATERIAL	**MARCO:**	PERFIL DE ALUMINIO EXTRUIDO PREPINTADO TIPO PIEL DE VIDRIO
	HOJA:	COOL LITE ST 150 GRIS 6mm TEMPLADO EXTERIOR counting reflexivo #2
		CAMARA DE AIRE 12MM
		LAMINADO 4+4 INTERIOR c/ PVB 0.38 y LOW-E counting # 3
	PREMARCO:	
ACABADO	**MARCO:**	PREPINTADO MICRONIZADO COLOR PANTONE PMS 446
	HOJA:	PREPINTADO MICRONIZADO COLOR PANTONE PMS 446
HERRAJES :		HERRAJE DOBLE ALDABA TIPO GIESE PLATIL
		DOBLE TIJERA DE ACERO INOX. CON REGULADOR DE APERTURA

OBSERV. :


V50 4.54

CANTIDAD : 1
LOCAL : PATIO DE SERVICIO SUR

DESCRIPCION : PIEL DE VIDRIO

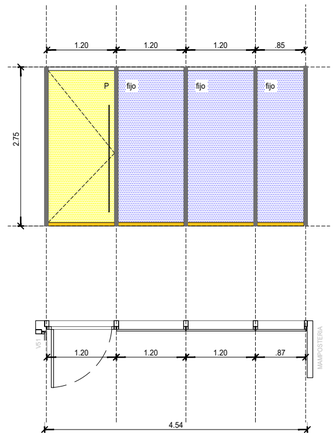

UBICACION

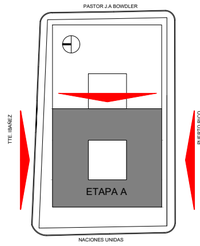

SEGUNDO PISO

SIMBOLOGIA

REFERENCIAS

	Traversas instaladas
	Mulions instalados
	Traversas y/o Mulions sin Instalar
	Traversas y/o Mulions a reubicar
	Placa Aluminio tipo Alucobond a instalar
	Panel de Vidrio instalados a modificar
	Panel de Vidrio instalado
	Panel de vidrio existente a colocar
	Panel de vidrio a colocar con provision
	Placas de Aluminio de Alucobond
	Revestimiento Quadroline de Hunter Douglas

NOTAS

TODAS LAS CANTIDADES Y DIMENSIONES AQUÍ DESCRIPTAS SON INDICATIVAS Y A LOS FINES DE LA COTIZACIÓN DE LA OBRA , LAS MISMAS DEBERAN SER VERIFICADAS EN LA OBRA, BAJO EXCLUSIVA RESPONSABILIDAD DEL CONTRATISTA.

TRAVERSAS A INSTALAR DEBERAN INCLUIR PERFIL CIERRE SOBRE PISO Y PERFIL CIERRE SOBRE LOSA SEGUN CORRESPONDA.

PODER JUDICIAL
RIO NEGRO

AREA DE INFRAESTRUCTURA Y ARQUITECTURA

OBRA: COMPLEJO JUDICIAL CIUDAD DE CIPOLLETTI

LUGAR: CIPOLLETTI


PLANO: PLANILLA DE CARPINTERIAS 2P_G

ESCALA 1:75

CL01 DIM

CANTIDAD : 6
LOCAL : HALL

DESCRIPCION : LUCARNA

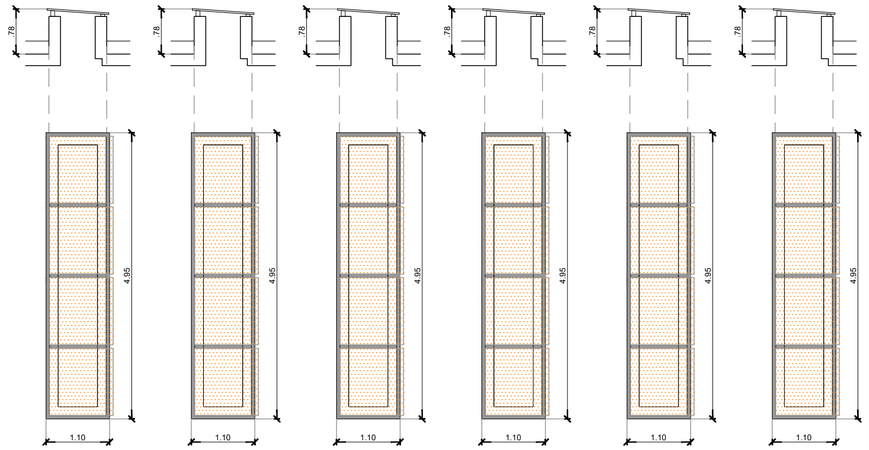


MATERIAL	**MARCO:**	PERFIL DE ALUMINIO EXTRUIDO PREPINTADO TIPO PIEL DE VIDRIO
	HOJA:	VIDRIO LAMINADO 4 + 4 mm. COOL LITE 150 GRIS
	PREMARCO:	
ACABADO	**MARCO:**	-
	HOJA:	-
HERRAJES :		

CL02 DIM

CANTIDAD : 1
LOCAL : ESCALERA

DESCRIPCION : LUCARNA

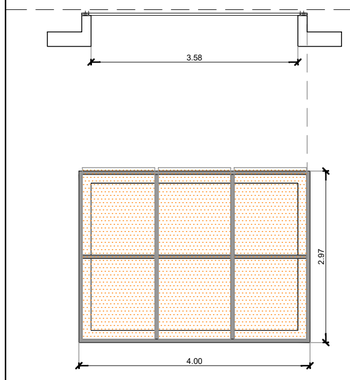


MATERIAL	**MARCO:**	PERFIL DE ALUMINIO EXTRUIDO PREPINTADO TIPO PIEL DE VIDRIO
	HOJA:	VIDRIO LAMINADO 4 + 4 mm. COOL LITE 150 GRIS
	PREMARCO:	
ACABADO	**MARCO:**	-
	HOJA:	-
HERRAJES :		

CL02 DIM

CANTIDAD : 1
LOCAL : ESCALERA

DESCRIPCION : LUCARNA

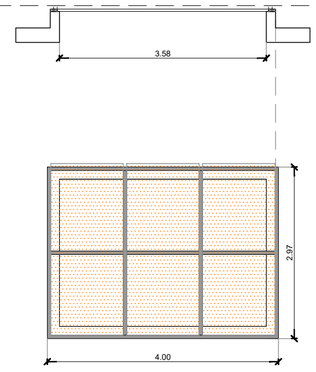


MATERIAL	**MARCO:**	PERFIL DE ALUMINIO EXTRUIDO PREPINTADO TIPO PIEL DE VIDRIO
	HOJA:	VIDRIO LAMINADO 4 + 4 mm. COOL LITE 150 GRIS
	PREMARCO:	
ACABADO	**MARCO:**	-
	HOJA:	-
HERRAJES :		

VEN 01 2.35

CANTIDAD : 21
LOCAL : VENTANA DE SUBSUELO


DESCRIPCION : VENTANA DE SUBSUELO

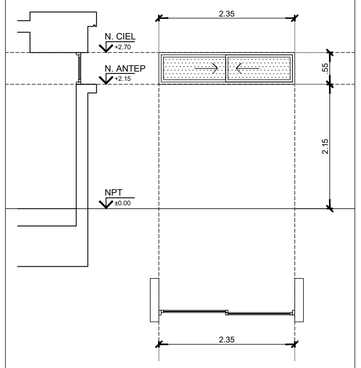

CANTIDADES:	Instaladas	17
	A proveer	04 (SS)
MATERIAL	**MARCO:**	PERFILERIA DE ALUMINIO MODENA 2 DE ALUAR
		-
	HOJA:	PERFILERIA DE ALUMINIO MODENA 2 DE ALUAR
		DVH 6+12+3+3
		-
	PREMARCO:	-
ACABADO	**MARCO:**	PREPINTADO
		-
	HOJA:	PREPINTADO
		-
HERRAJES :		LOS CORRESPONDIENTES AL SISTEMA
		-
		-
		-
OBSERV. :		A PROVEER 4 UNIDADES IDEM EXISTENTES

PLIEGO DE CONSULTA

UBICACION

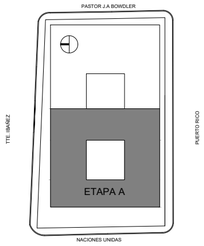

SEGUNDO PISO

SIMBOLOGIA

REFERENCIAS

- TRAVESAÑO INSTALADOS
- MULIONS INSTALADOS
- TRAVESAÑO Y/O MULIONS SIN INSTALAR
- TRAVESAÑO Y/O MULIONS A REUBICAR
- PLACA CEMENTICIA A INSTALAR
- PANEL DE VIDRIO INSTALADOS A MODIFICAR
- PANEL DE VIDRIOS INSTALADOS
- PANEL DE VIDRIO EXISTENTE A INSTALAR
- PANEL DE VIDRIO A INSTALAR CON PROVISIÓN
- PLACAS DE ALUMINIO TIPO ALUCOBOND

NOTAS:

TODAS LAS CANTIDADES Y DIMENSIONES AQUÍ DESCRIPTAS SON INDICATIVAS Y A LOS FINES DE LA COTIZACIÓN DE LA OBRA , LAS MISMAS DEBERAN SER VERIFICADAS EN LA OBRA, BAJO EXCLUSIVA RESPONSABILIDAD DEL CONTRATISTA.

TRAVERSAS A INSTALAR DEBERAN INCLUIR PERFIL CIERRE SOBRE PISO Y PERFIL CIERRE SOBRE LOSA SEGUN CORRESPONDA.

PODER JUDICIAL
RIO NEGRO

AREA DE INFRAESTRUCTURA Y ARQUITECTURA


OBRA: COMPLEJO JUDICIAL CIUDAD DE CIPOLLETTI

LUGAR: CIPOLLETTI


PLANO: PLANILLA PIEL DE VIDRIO 2P_H | ESCALA 1:75

ARCHIVO: CJCC_AR-PC-PIEL DE VIDRIO


PM 01 ESC. 1:2
DETALLE 02
CORTE VERTICAL

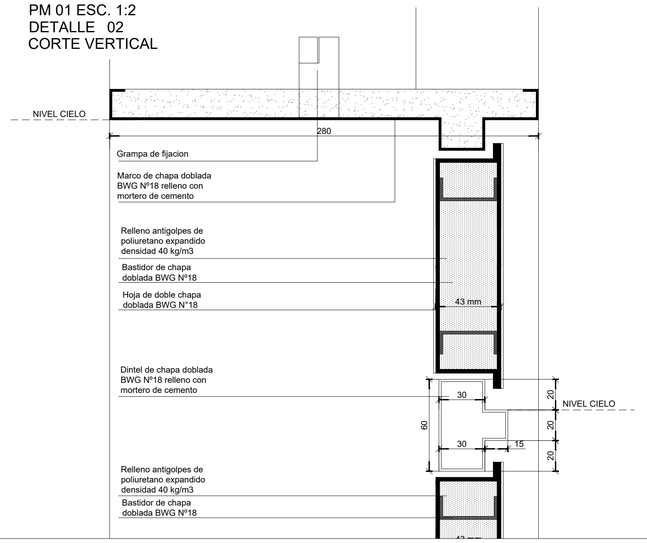


PM 02 ESC. 1:2
DETALLE 02
CORTE VERTICAL INTERMEDIO

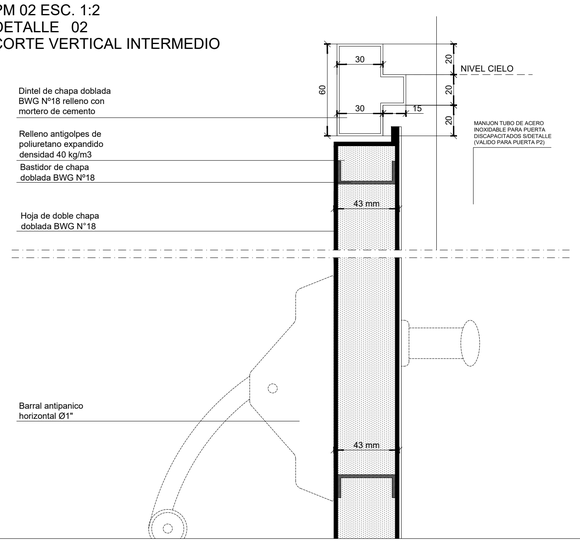


PM 01 ESC. 1:2
DETALLE 01
CORTE HORIZONTAL

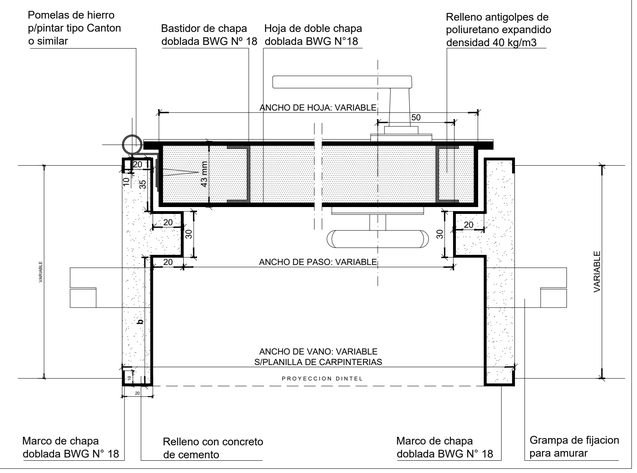

PE01 ESC. 1:2
DETALLE 02
CORTE VERTICAL

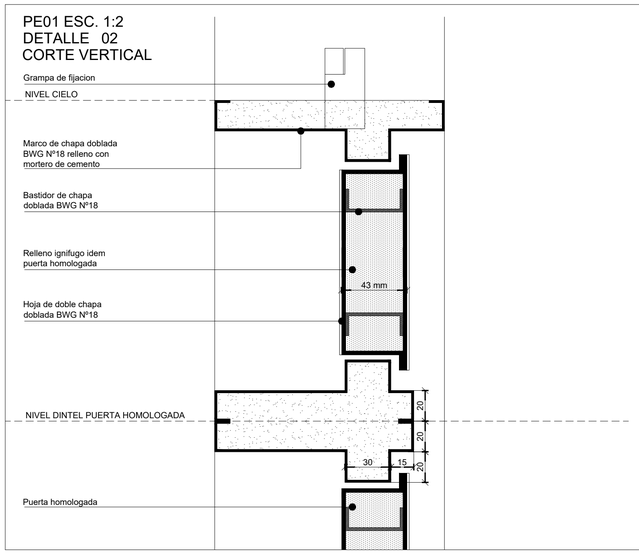


PM 06 ESC. 1:2
DETALLE 01
CORTE HORIZONTAL

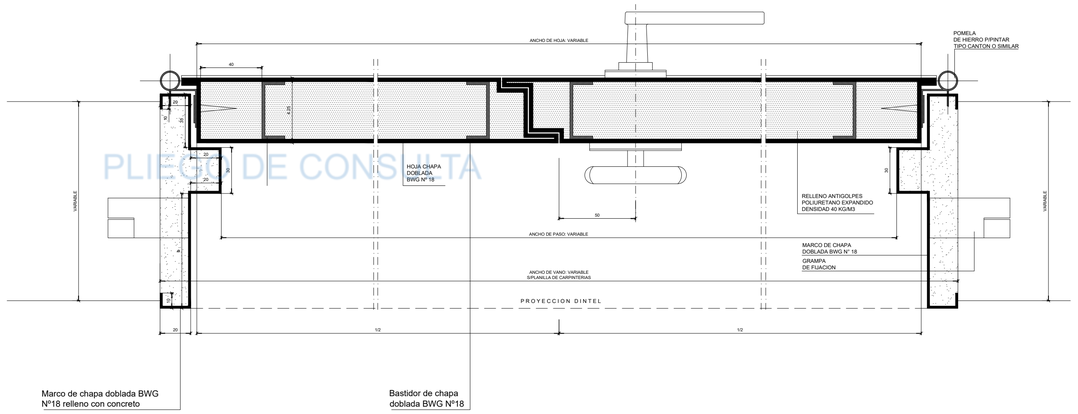


PLIEGO DE CONSULTA

PMD 01 ES
DETALLE
CORTE VE


PO 01 ESC. 1:2
DETALLE 01
CORTE HORIZONTAL

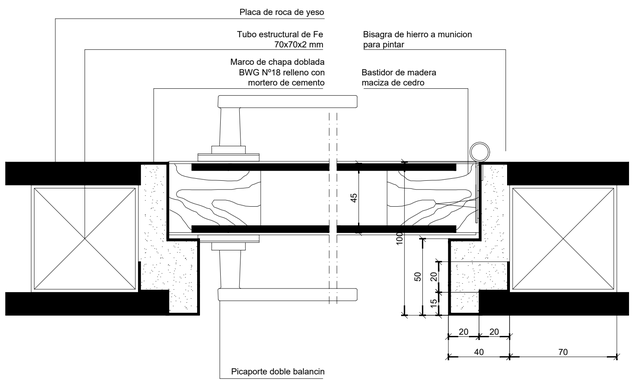

PO 03 ESC. 1:2
DETALLE 01
CORTE HORIZONTAL

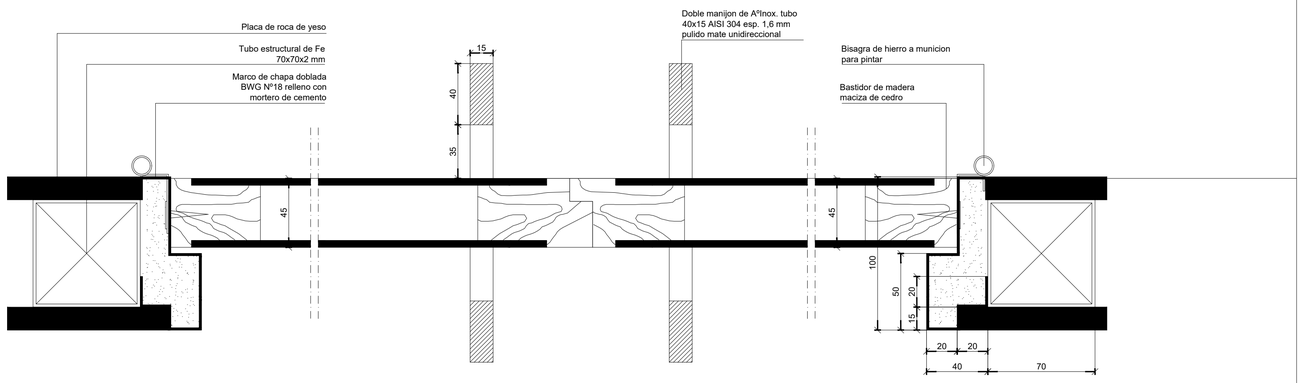

UBICACION

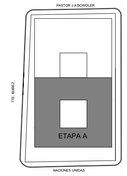

SIMBOLOGIA

REFERENCIAS

NOTAS

TODAS LAS CANTIDADES Y DIMENSIONES AQUÍ DESCRIPTAS SON INDICATIVAS Y A LOS FINES DE LA COTIZACIÓN DE LA OBRA , LAS MISMAS DEBERAN SER VERIFICADAS EN LA OBRA, BAJO EXCLUSIVA RESPONSABILIDAD DEL CONTRATISTA.

PODER JUDICIAL
RIO NEGRO

AREA DE INFRAESTRUCTURA Y ARQUITECTURA


OBRA: COMPLEJO JUDICIAL CIUDAD CIPOLLETTI

LUGAR: CIPOLLETTI


PLANO: DETALLES DE CARPINTERIA Ⓐ — ESCALA 1:2

ARCHIVO: CJCC_AR-PC-DETALLES

CORTE TIPICO 1 PIEL DE VIDRIO
COTE VETICAL CON HOJA DE ABRIR

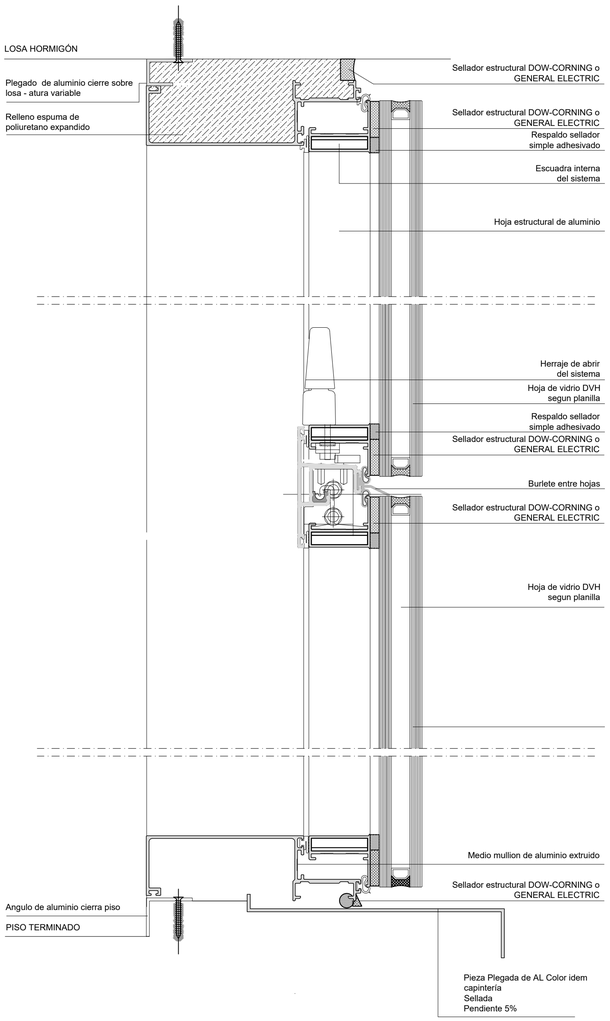


CORTE TIPICO 2 PIEL DE VIDRIO
1 Y 2 PISO PATIO INTERNO
CORTE VERTICAL

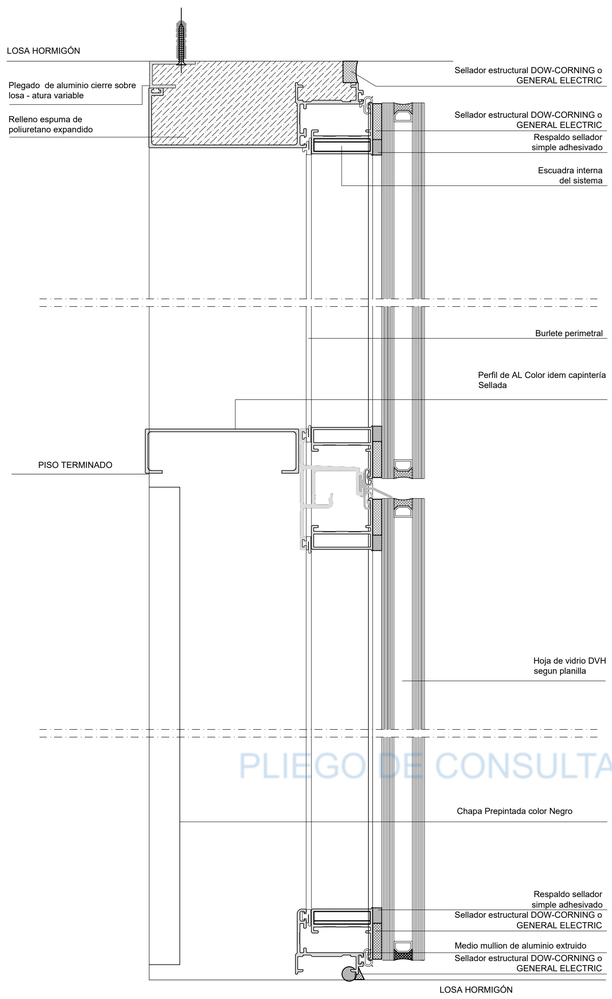


PLIEGO DE CONSULTA


PM 01 ESC. 1:2
DETALLE 01
CORTE HORIZONTAL

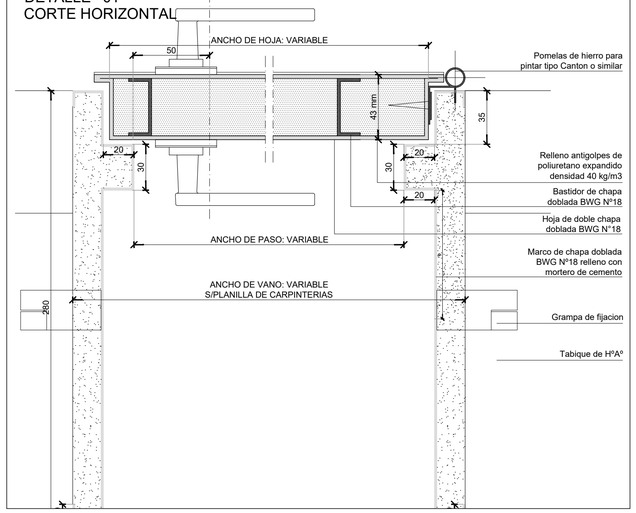


PM 01 ESC. 1:2
DETALLE 02
CORTE VERTICAL

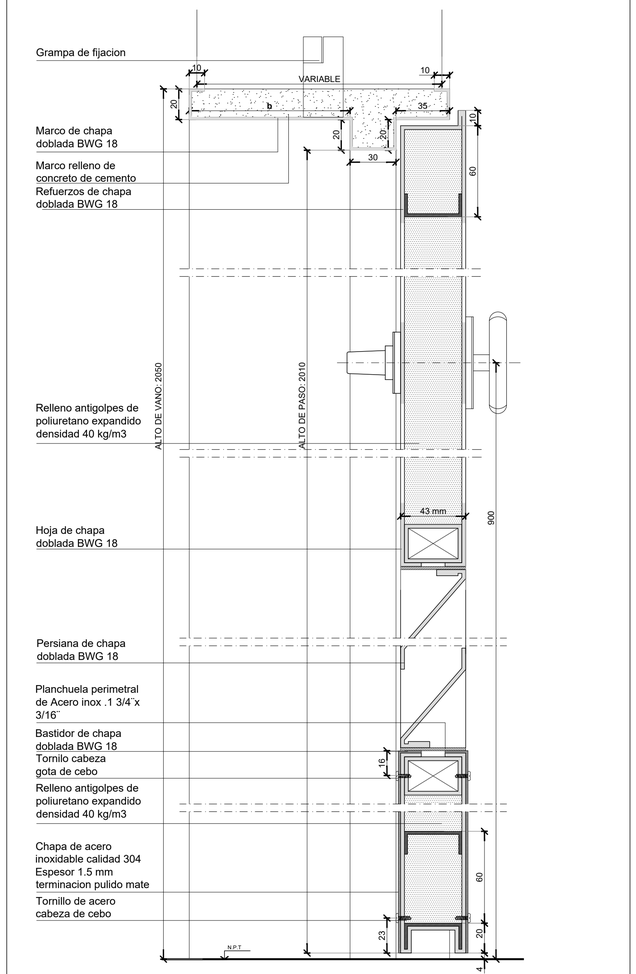

CORTE TIPICO 3 PIEL DE VIDRIO
CORTE HORIZONTAL

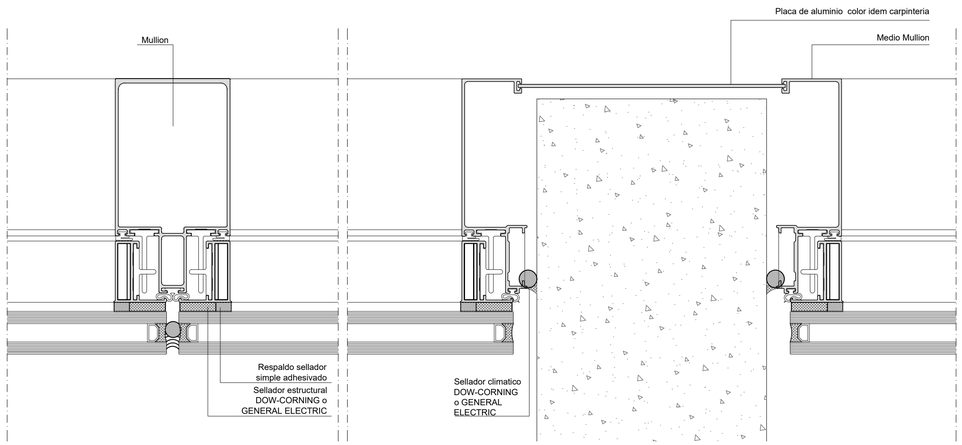

UBICACION

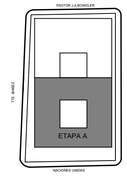

SIMBOLOGIA

REFERENCIAS

NOTAS

TODAS LAS CANTIDADES Y DIMENSIONES AQUÍ DESCRIPTAS SON INDICATIVAS Y A LOS FINES DE LA COTIZACIÓN DE LA OBRA , LAS MISMAS DEBERAN SER VERIFICADAS EN LA OBRA, BAJO EXCLUSIVA RESPONSABILIDAD DEL CONTRATISTA.

PODER JUDICIAL
RIO NEGRO

AREA DE INFRAESTRUCTURA Y ARQUITECTURA


OBRA: COMPLEJO JUDICIAL CIUDAD CIPOLLETTI

LUGAR: CIPOLLETTI


PLANO: DETALLES DE CARPINTERIA(B) — ESCALA 1:2

ARCHIVO: CJCC_AR-PC-DETALLES

VE 01-02 ESC. 1:2
DETALLE 01
CORTE HORIZONTAL

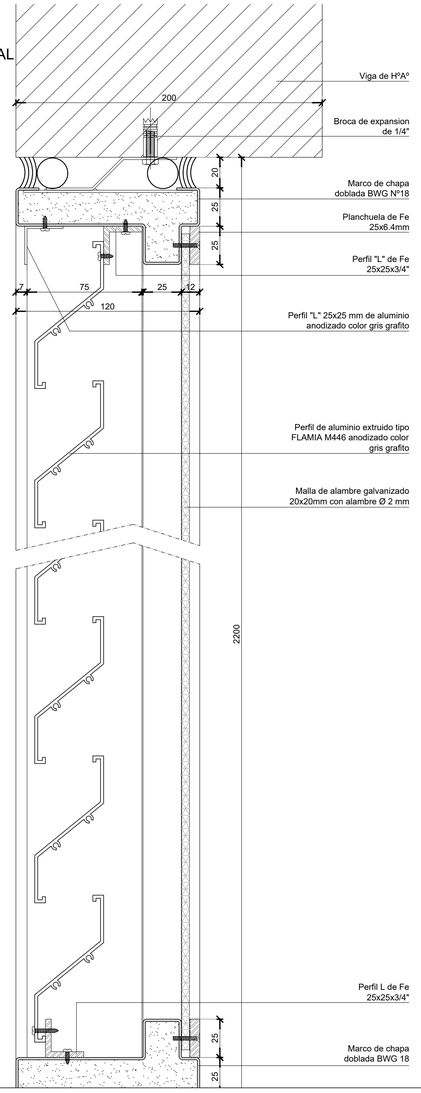


VA 01 ESC. 1:2
DETALLE 02
CORTE VERTICAL

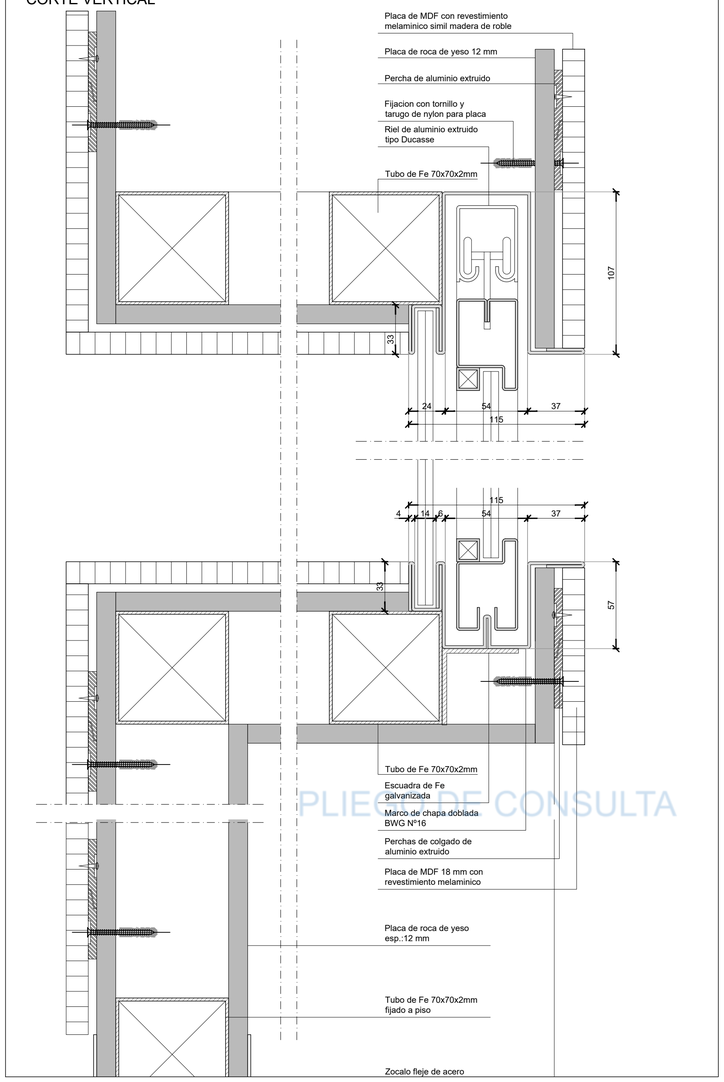


PLIEGO DE CONSULTA


VA 01 ESC. 1:2
DETALLE 01
CORTE HORIZONTAL

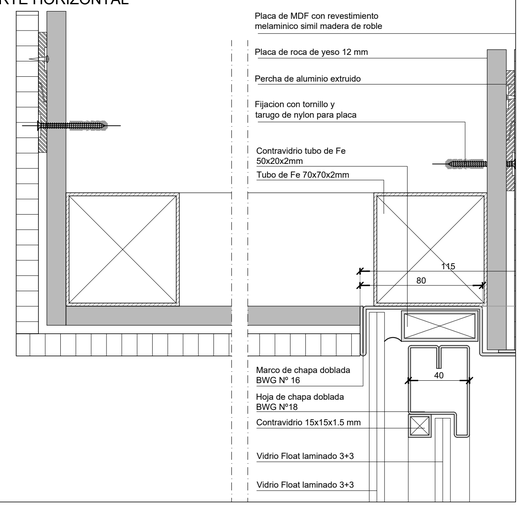


PC 02-03-04-05-06-07 ESC. 1:2
DETALLE 02
CORTE HORIZONTAL

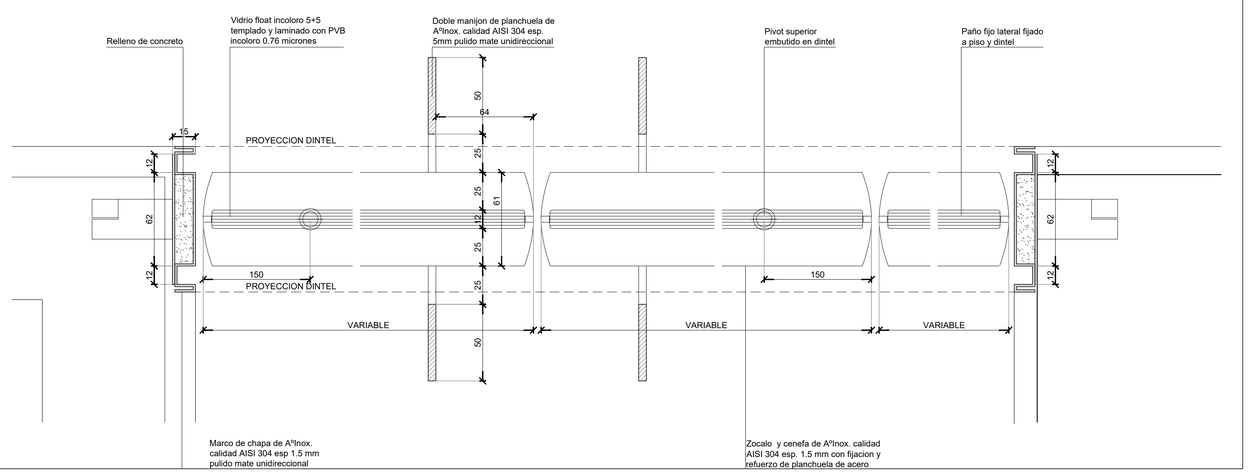

PC 02-03-04-05-06-07 ESC. 1:2
DETALLE 02
CORTE VERTICAL

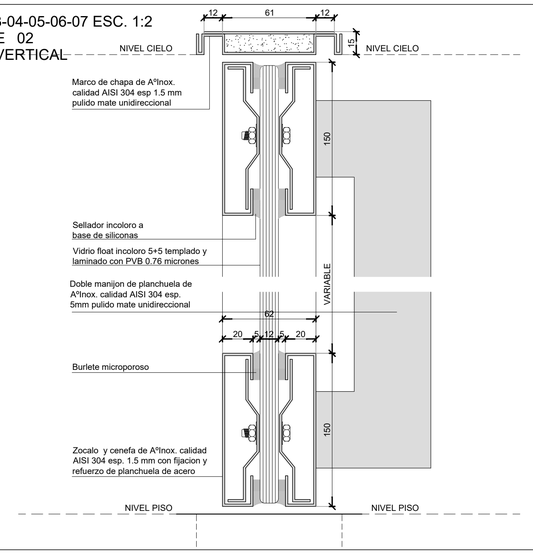

UBICACION

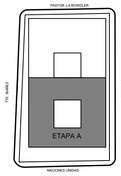

SIMBOLOGIA

REFERENCIAS

NOTAS

TODAS LAS CANTIDADES Y DIMENSIONES AQUÍ DESCRIPTAS SON INDICATIVAS Y A LOS FINES DE LA COTIZACIÓN DE LA OBRA , LAS MISMAS DEBERAN SER VERIFICADAS EN LA OBRA, BAJO EXCLUSIVA RESPONSABILIDAD DEL CONTRATISTA.

PODER JUDICIAL
RIO NEGRO

AREA DE INFRAESTRUCTURA Y ARQUITECTURA

OBRA: COMPLEJO JUDICIAL CIUDAD CIPOLLETTI

LUGAR: CIPOLLETTI

PLANO: DETALLES DE CARPINTERIA ©

ESCALA 1:2

ARCHIVO: CJCC_AR-PC-DETALLES