



SECTOR A INTERVENIR

VEREDA PUBLICA

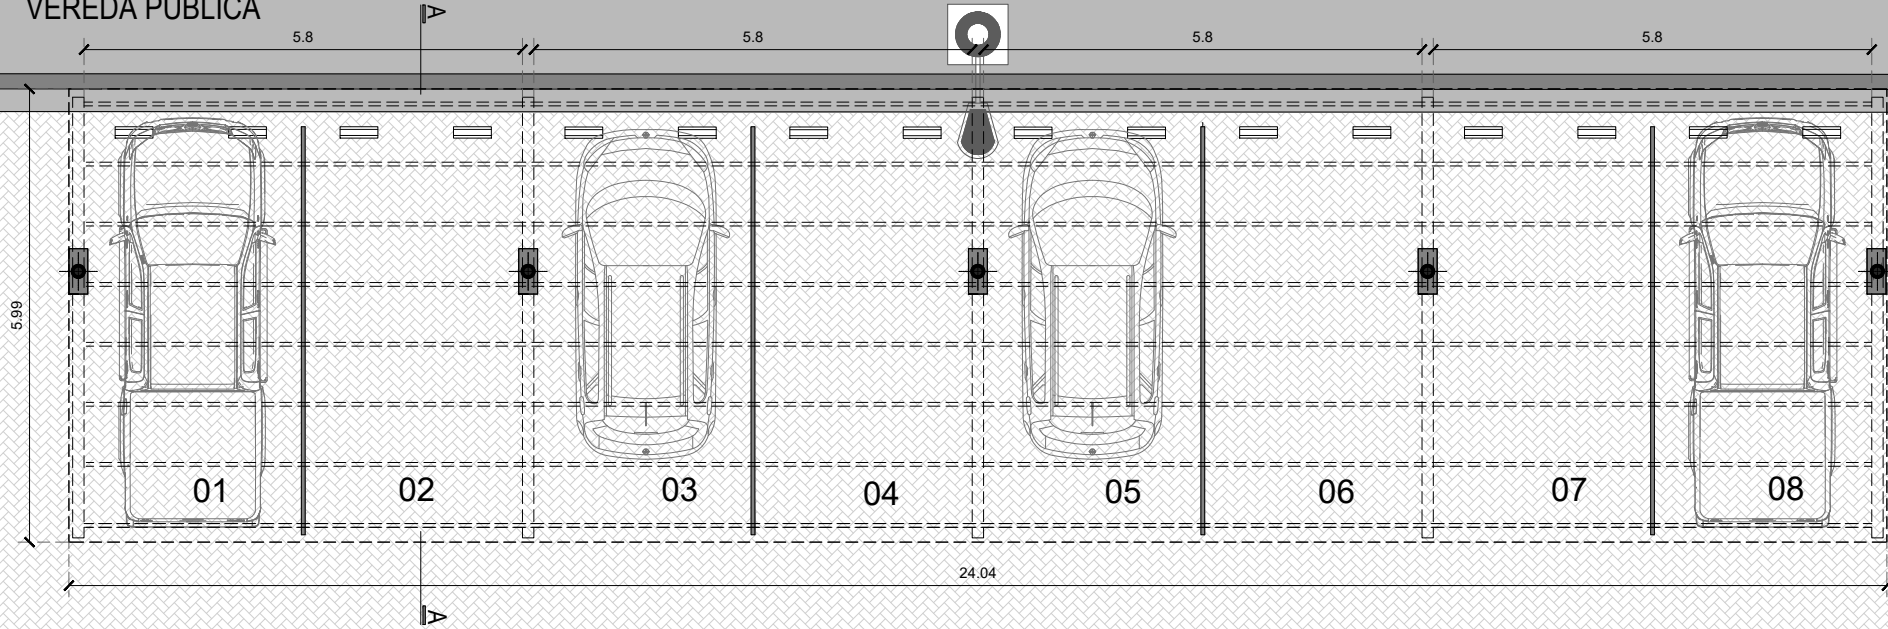

PLANTA ESTACIONAMIENTO CUBIERTO

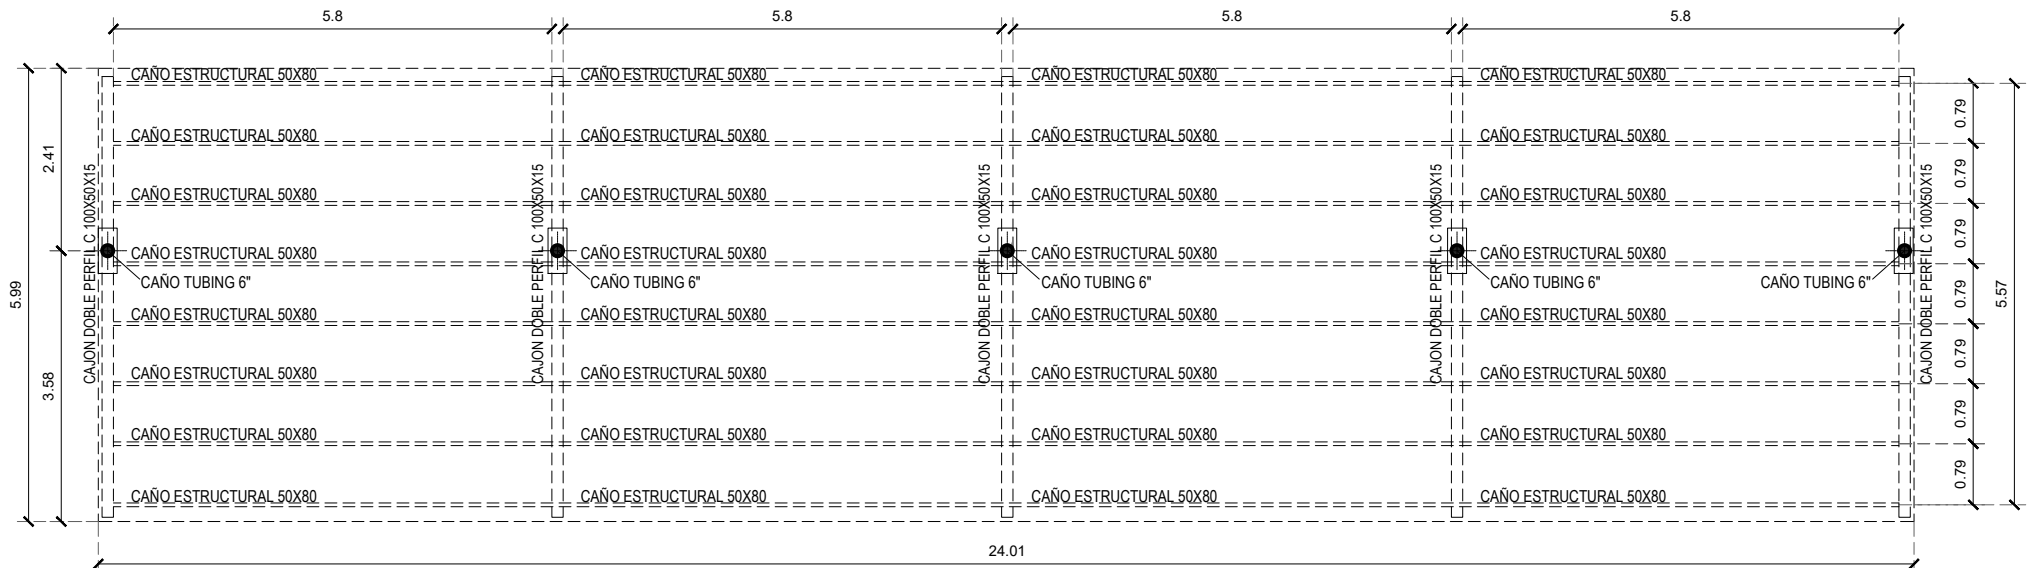

ESQUEMA ESTRUCTURAL




A-2

PODER JUDICIAL  
PLANTA-ESQUEMA ESTRUCTURAL ESC 1:100

PODER JUDICIAL RIO NEGRO - AREA DE INFRAESTRUCTURA Y ARQUITECTURA

OBRA ESTACIONAMIENTO CUBIERTO CJVR

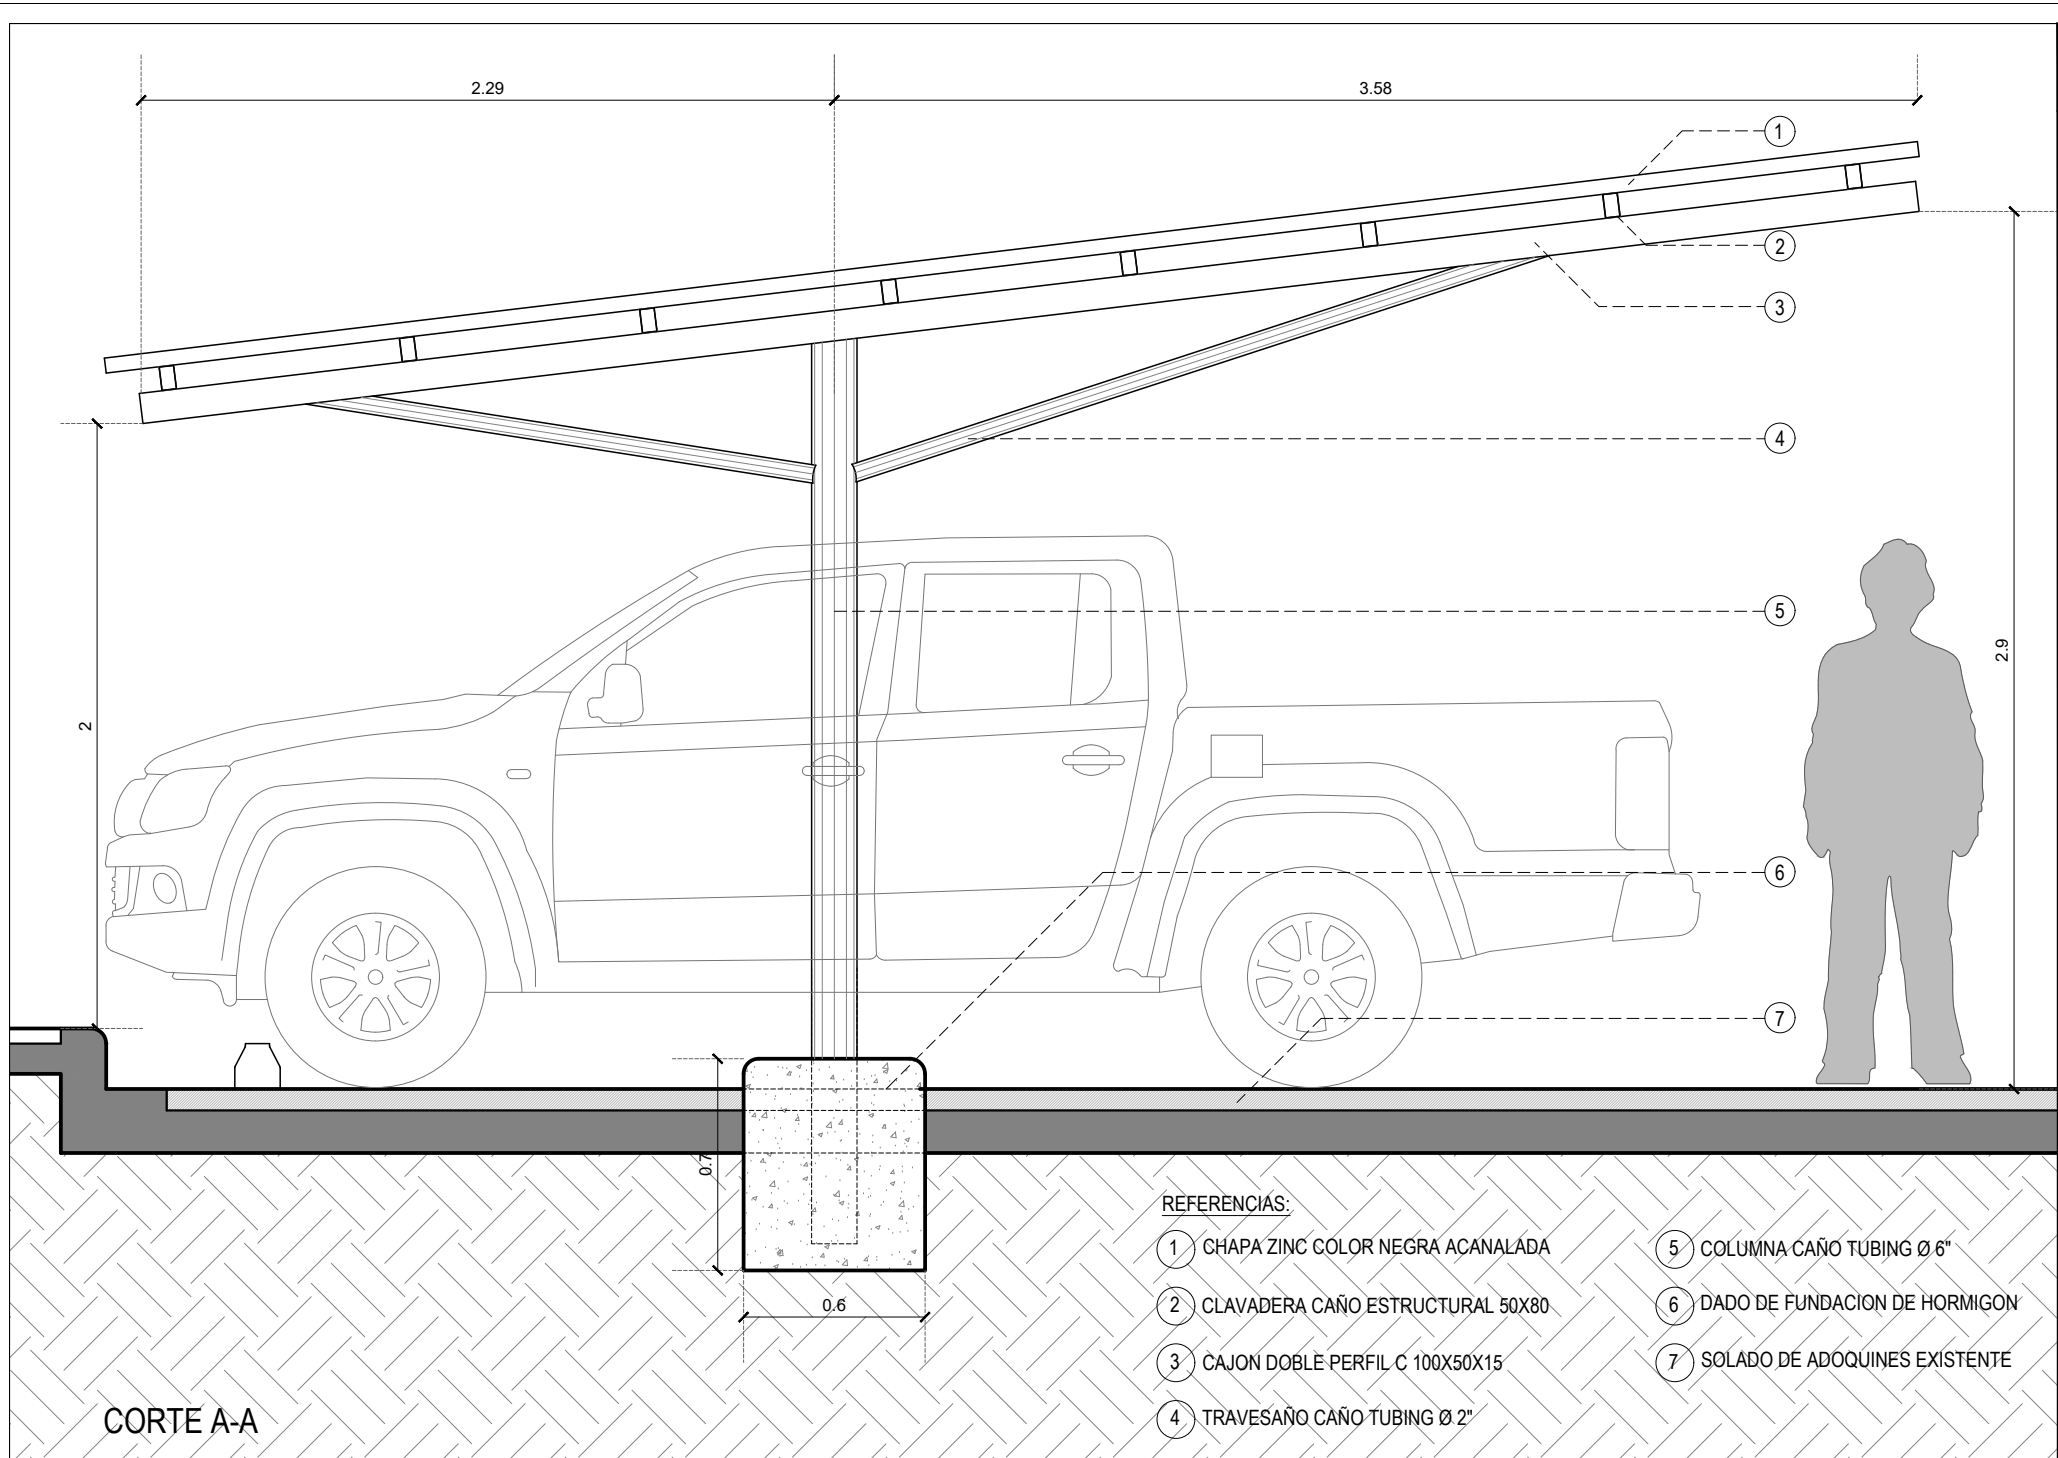

CORTE A-A

REFERENCIAS:

- |                                    |                                 |
|------------------------------------|---------------------------------|
| 1 CHAPA ZINC COLOR NEGRA ACANALADA | 5 COLUMNA CAÑO TUBING Ø 6"      |
| 2 CLAVADERA CAÑO ESTRUCTURAL 50X80 | 6 DADO DE FUNDACION DE HORMIGON |
| 3 CAJON DOBLE PERFIL C 100X50X15   | 7 SOLADO DE ADOQUINES EXISTENTE |
| 4 TRAVESAÑO CAÑO TUBING Ø 2"       |                                 |