



REFERENCIAS:

- A Demoler/Extraer
- A Construir
- Muro Existente
- Piso a colocar

Retirar el quipo de calefaccion Surrey fuera de uso. Readecuar la disposicion de los 2 equipos de calefaccion que hoy estan operativo para incorporar un modulo de frio segun modelo indicado en pliego.

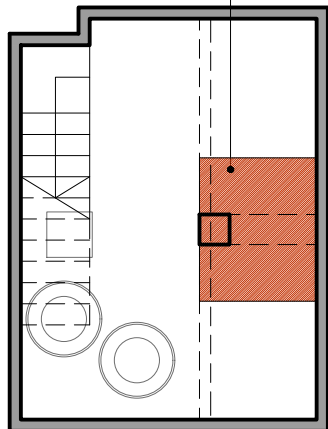

PLANTA SUBSUELO

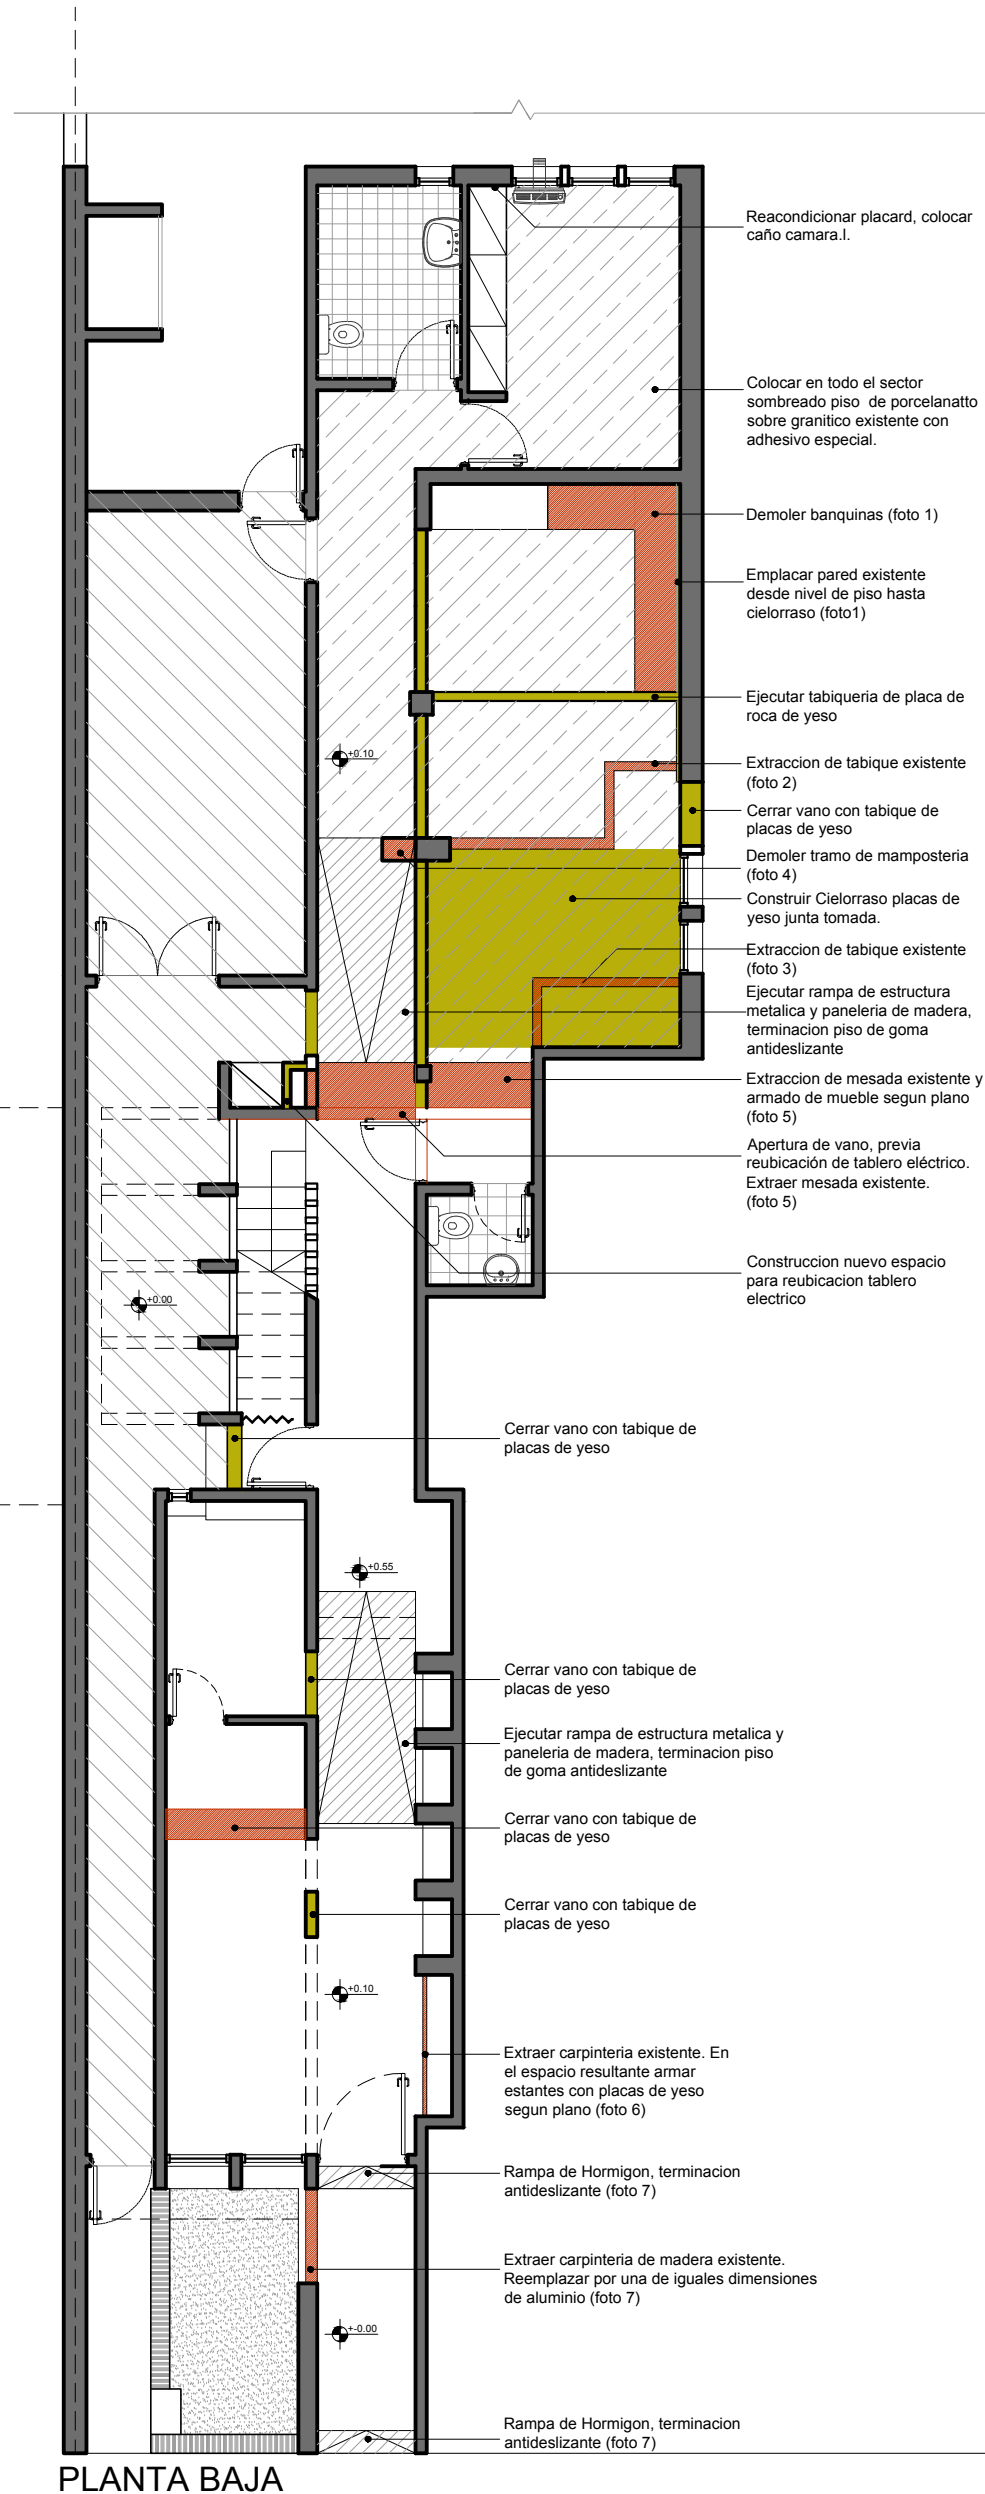

PLANTA BAJA



Foto 1



Foto 2



Foto 3

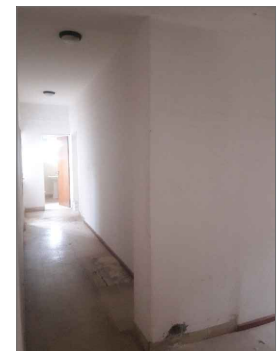


Foto 4



Foto 5



Foto 6



Foto 7

REFERENCIAS:

- A Demoler/Extraer
- A Construir
- Muro Existente
- Piso a colocar

Reemplazar artefactos sanitarios en mal estado.

Revisar inodoros que no funcionan, reemplazar en caso de ser necesario.

Reemplazar solado en baños con parches de cemento en piso.

Extraer mesada existente completa, bacha, grifería y revestimiento. Todos estos elementos serán reemplazados acorde a las especificaciones del pliego contractual (foto 10/11)

Reacondicionar placard existente. Ejecutar puertas y placas nuevas con placas de MDF enchapadas en melamina (foto 12).

Colocar cortinas sunscreen en la totalidad de aberturas de las habitaciones según pliego (foto 8)

Reparar pérdida en Inodoro (foto 9)

Extraer botiquines en mal estado y reemplazar por un espejo float 4mm.

Reemplazar luminarias existentes. Colocar artefactos según pliego (foto 13)

Extraer botiquines en mal estado y reemplazar por un espejo float 4mm (foto 14)

PLANTA ALTA



Foto 8



Foto 9



Foto 10



Foto 11



Foto 12



Foto 13



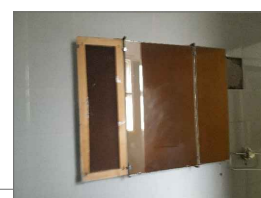




Foto 14

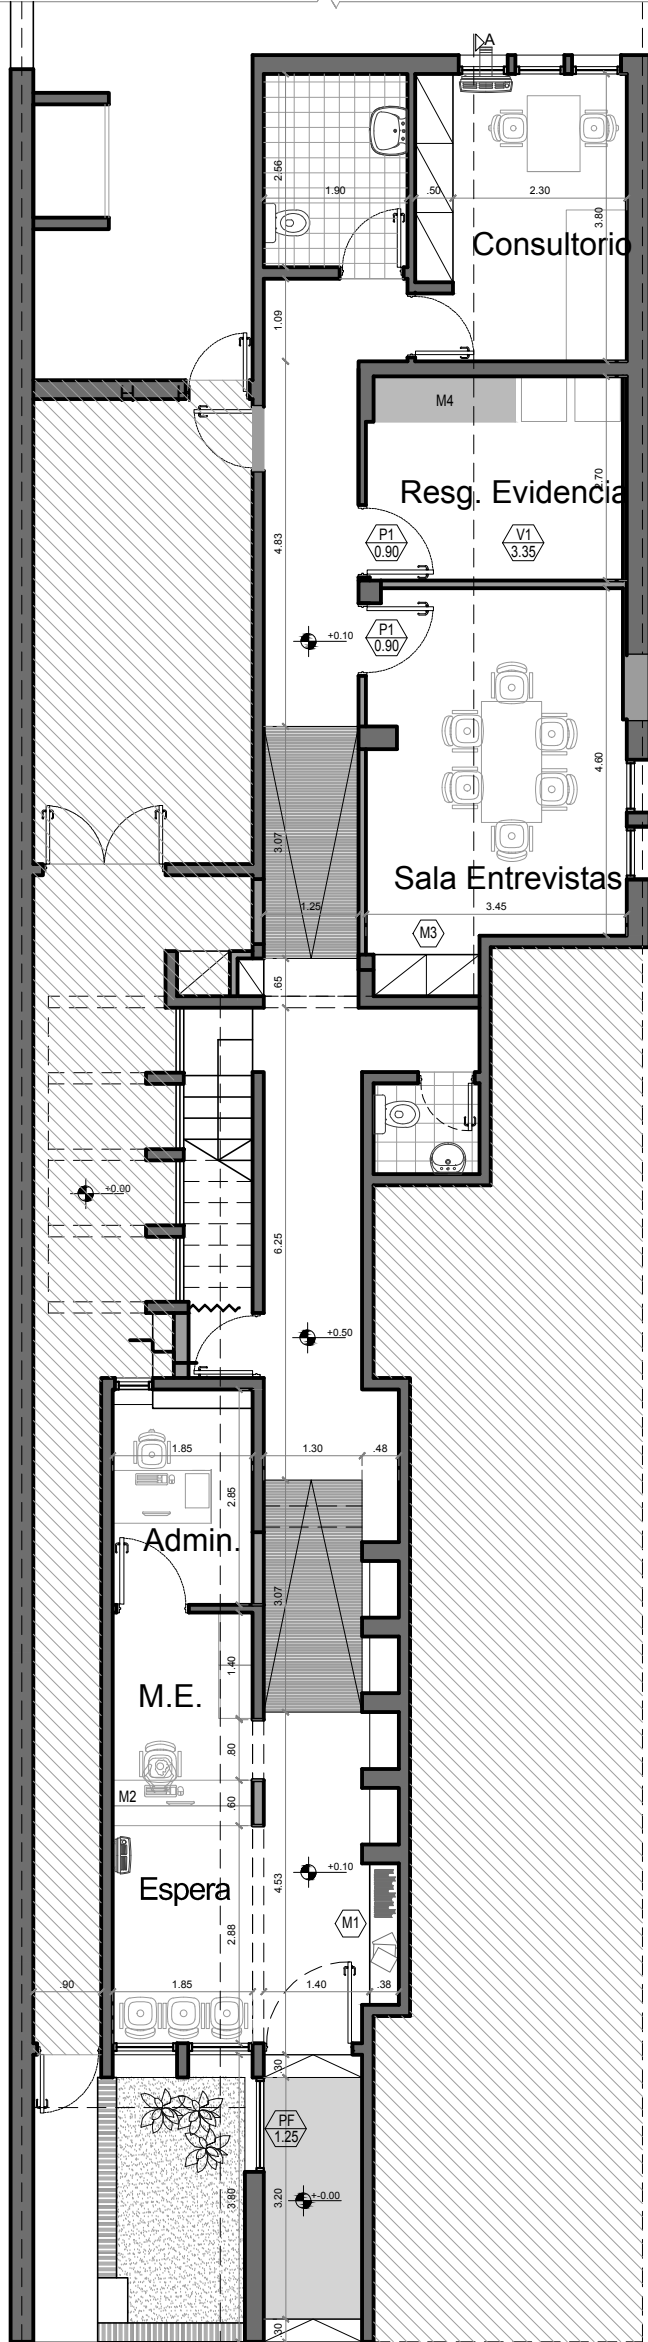

PLANTA BAJA

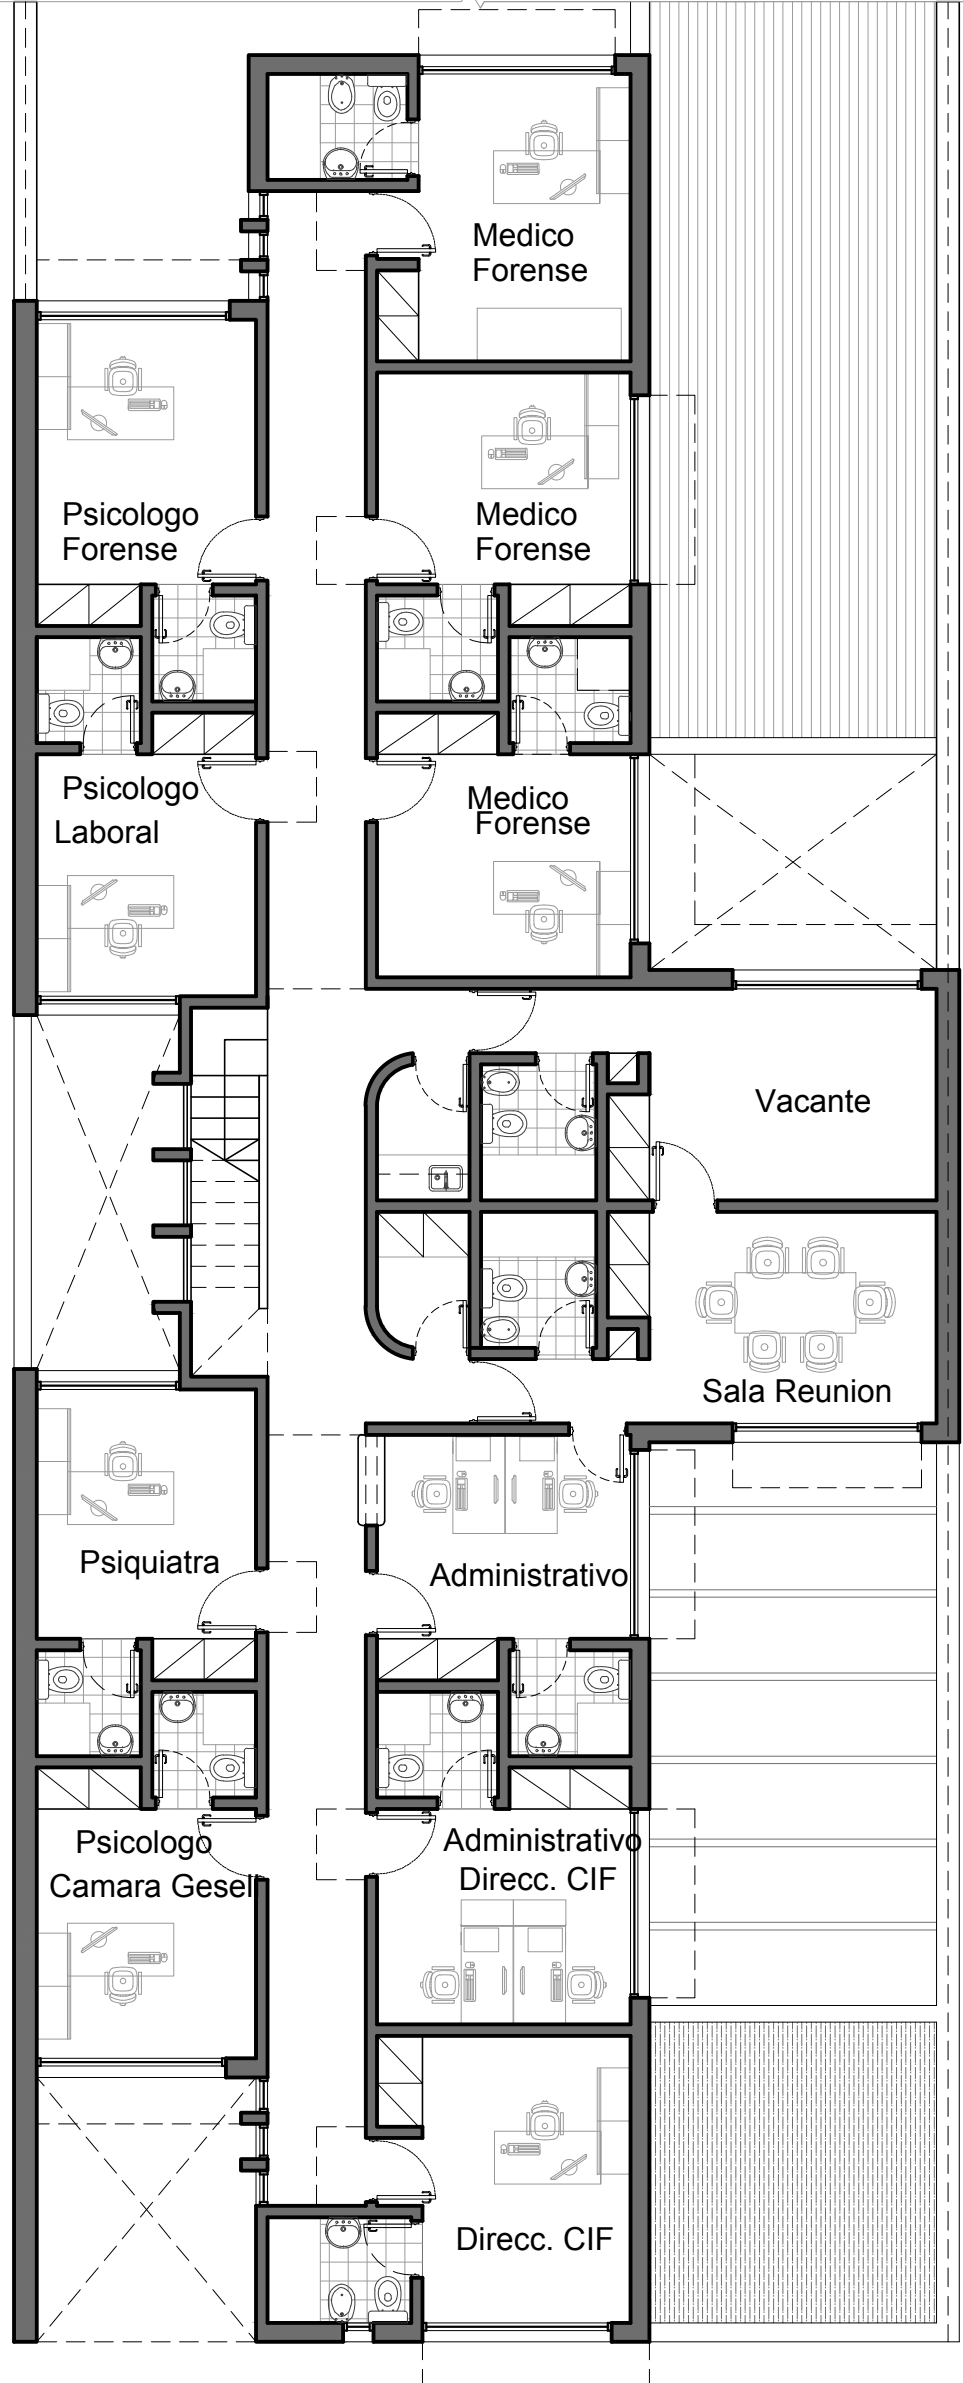




PLANTA ALTA

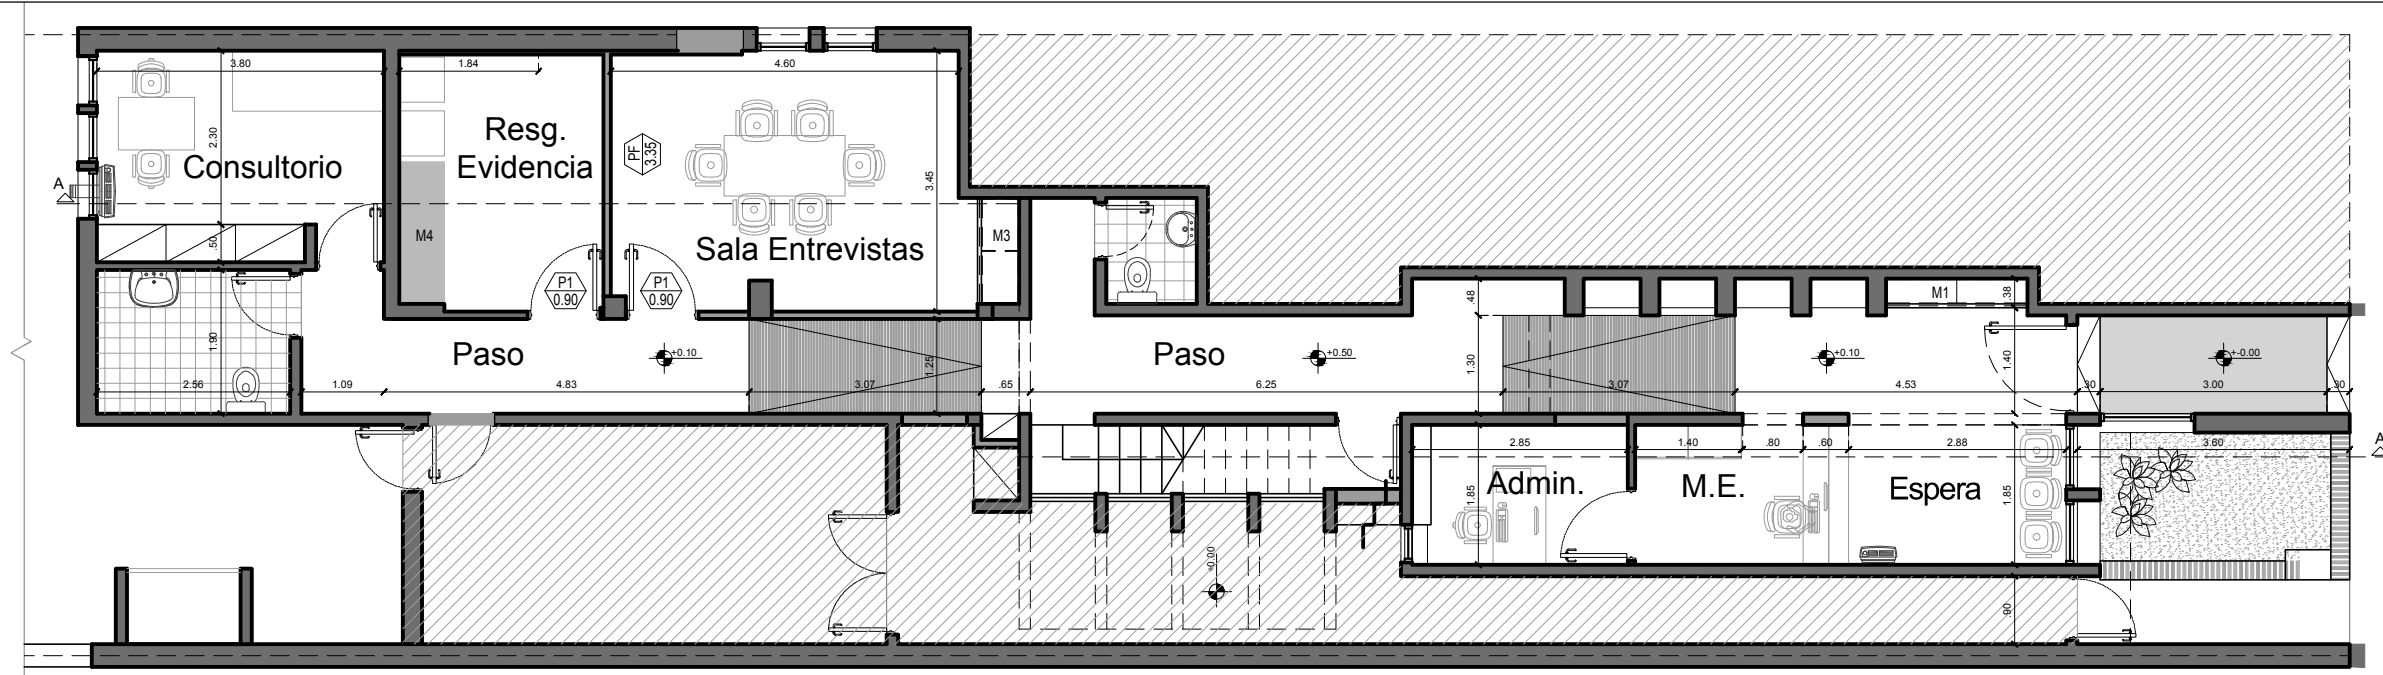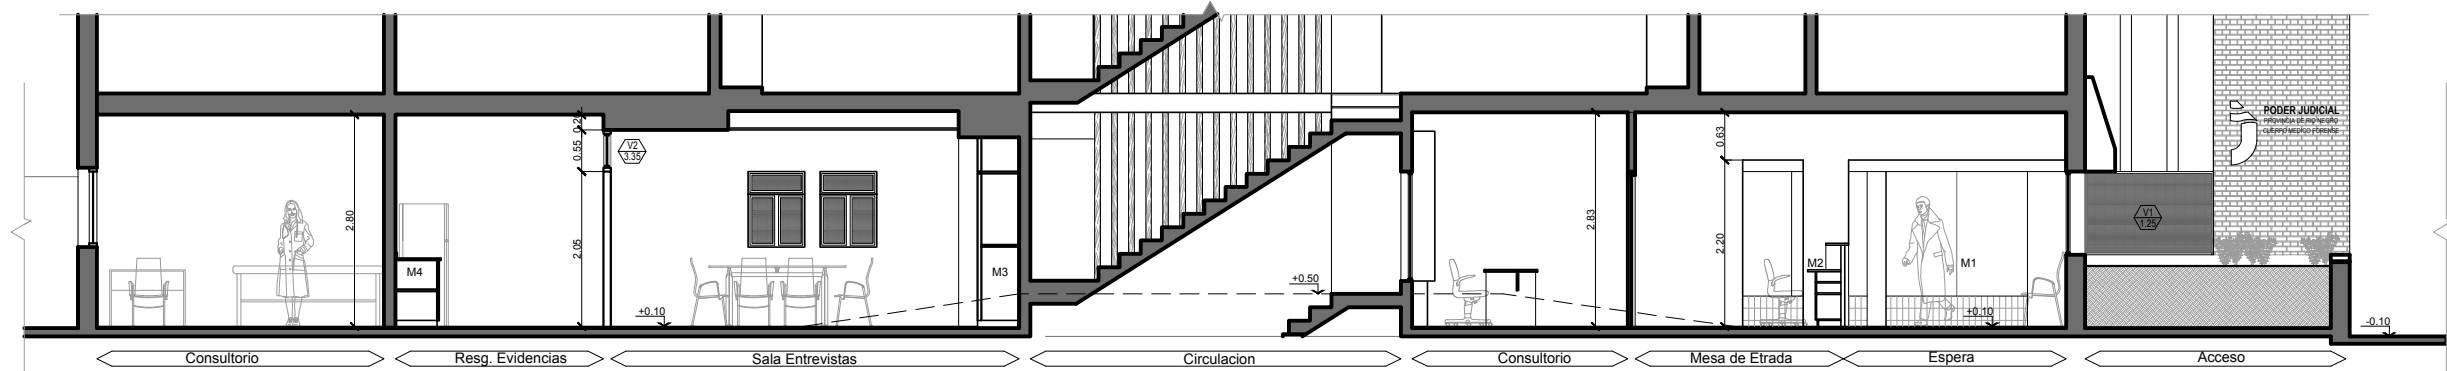
**PLANTA BAJA**

**CORTE A-A**





**P1** UBICACION: PLANTA BAJA  
CANTIDAD: 2 (1 izq. - 1 der.)

**V1** UBICACION: PLANTA BAJA  
CANTIDAD: 1 (2 Paños fijos)

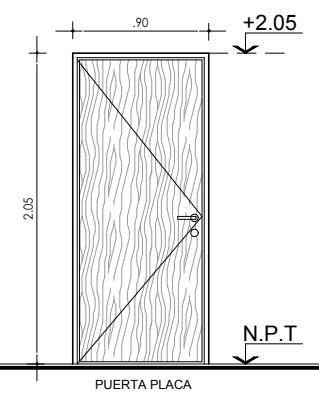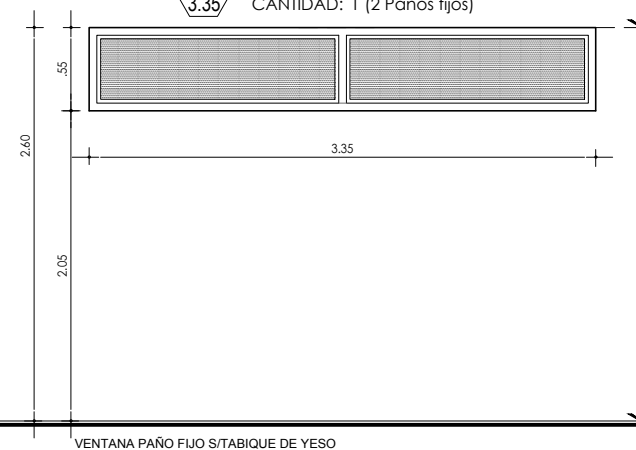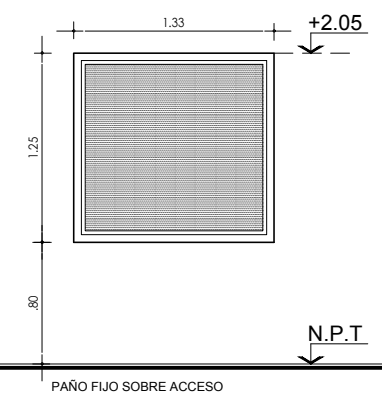**V1** UBICACION: PLANTA BAJA  
CANTIDAD: 1 (1 Paño fijo)


**PUERTA PLACA**

**VENTANA PAÑO FIJO S/TABIQUE DE YESO**

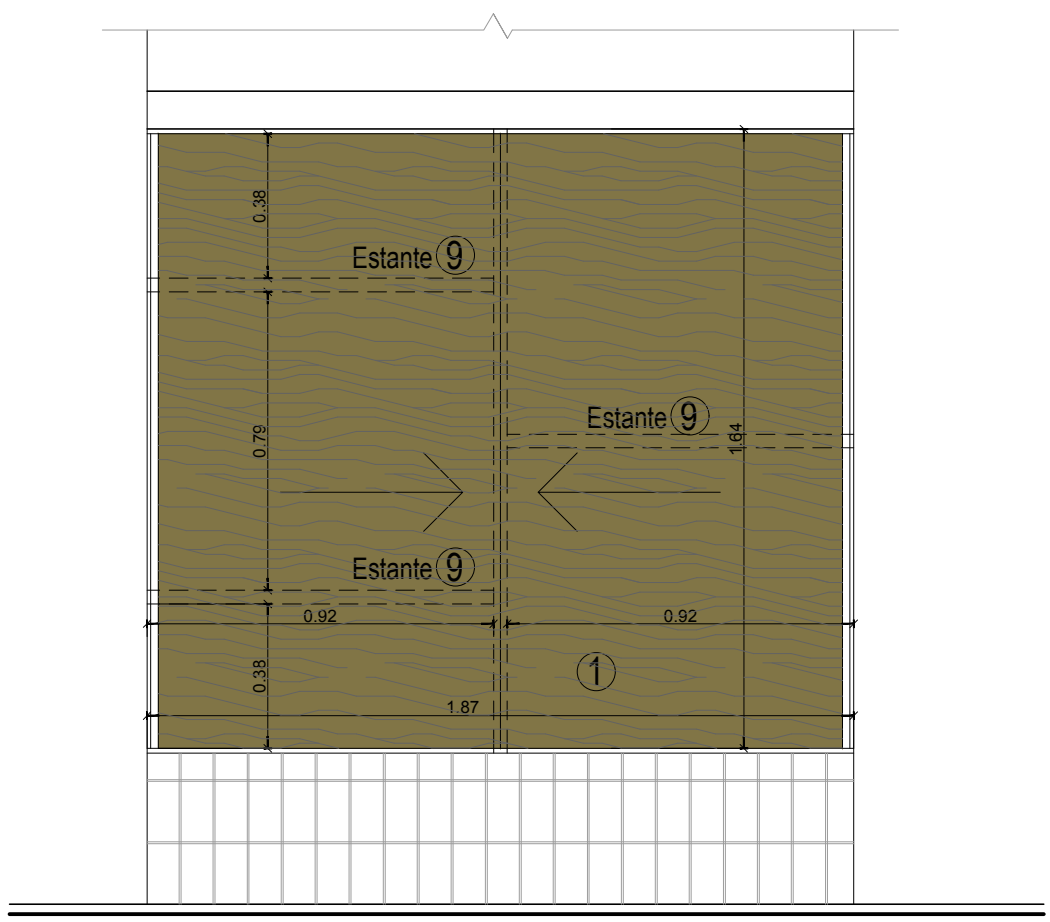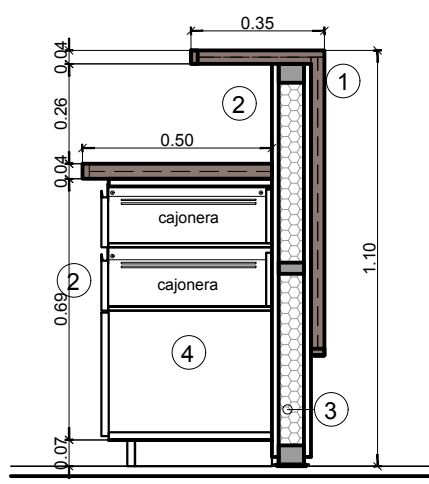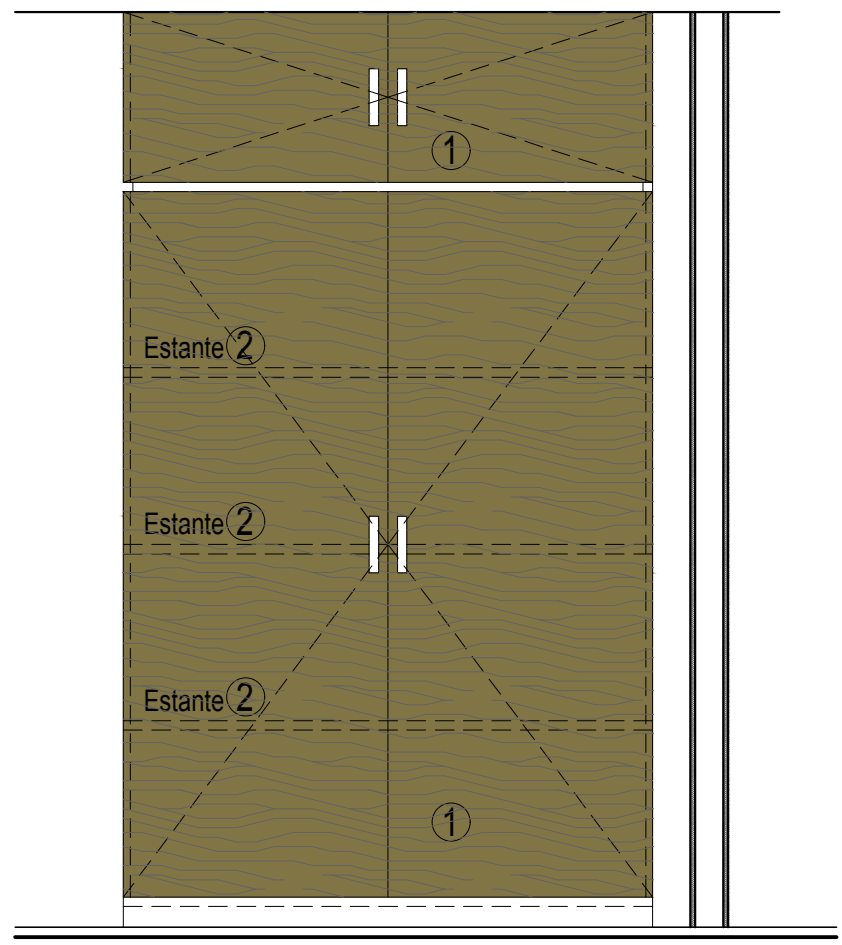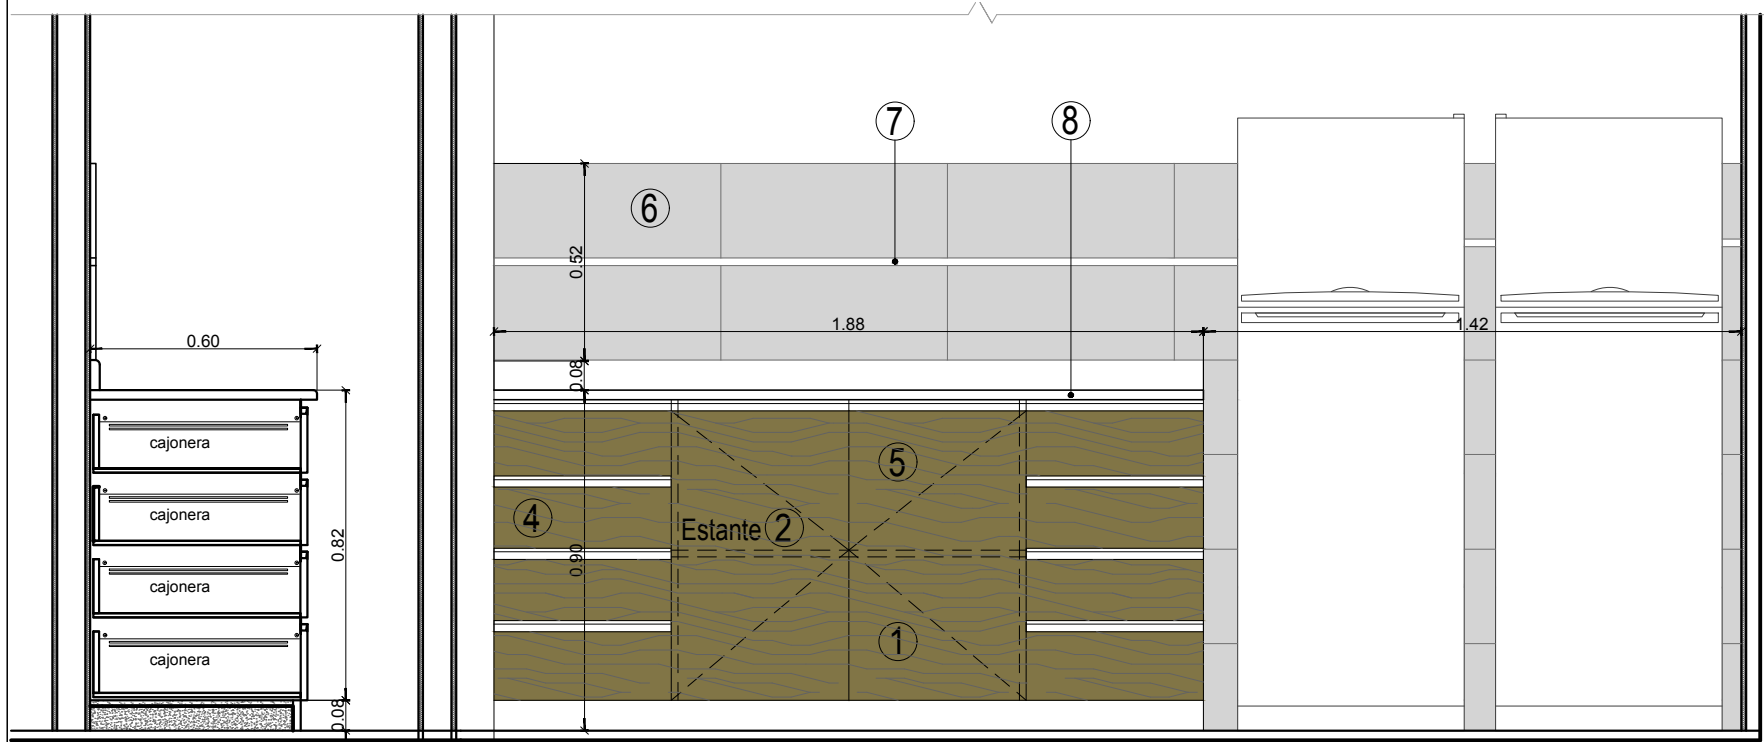**PAÑO FIJO SOBRE ACCESO**




MARCO	ALUMINIO PREPINTADO	PERFILES SEMIPESADOS DE ALUMINIO PREPINTADO BLANCO	PERFILES SEMIPESADOS DE ALUMINIO PREPINTADO BLANCO
HOJA	PLACA TERCIADA SOBRE BASTIDOR ENCHAPADA EN CEDRO	3+3 LAMINADO FLOAT	3+3 LAMINADO FLOAT
VIDRIO	---	DE ALUMINIO A TORNILLO.	DE ALUMINIO A TORNILLO.
CONTRAVIDRIO	---	SEGUN CATALOGO	SEGUN CATALOGO
CERRADURA	FALLEBA METALICA DE EMBUTIR	SEGUN CATALOGO	SEGUN CATALOGO
HERRAJES	3 BISAGRAS EN HOJA DE ABRIR	SEGUN CATALOGO	SEGUN CATALOGO


**Me1**

**Me2**

**Me3**

**Me4**
**REFERENCIAS**

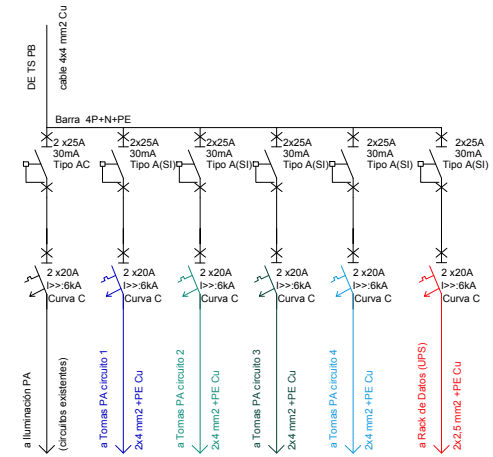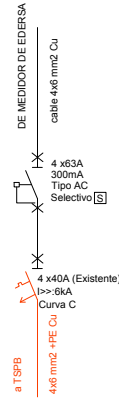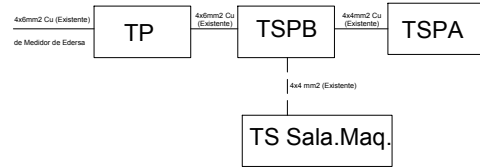
- 1- MELAMINA 18mm COLOR tipo NEBRASKA.
- 2- MELAMINA 18mm COLOR BLANCA.
- 3- Relleno de nido de abejas.
- 4- Mueble de guardado-cajones.
- 5- Mueble con dos puertas de abrir c/ cerradura. tambor y 2 estantes.
- 6- Revestimiento ceramico 50 x 25.
- 7- Listel de Acero Inox. clasico tipo Atrim 430/02 esm. 20mm.
- 8- Mesada granito pulido, gris mara e: 20mm.
- 9- Estantes conformados con placa de roca de yeso.

# ESQUEMAS UNIFILARES DE TABLEROS


## ESQUEMA DE DISTRIBUCION DE TABLEROS ① TABLERO PRINCIPAL (TP) ③ TABLERO SECCIONAL P.ALTA (TSPA)




## ② TABLERO SECCIONAL PLANTA BAJA (TSPB)

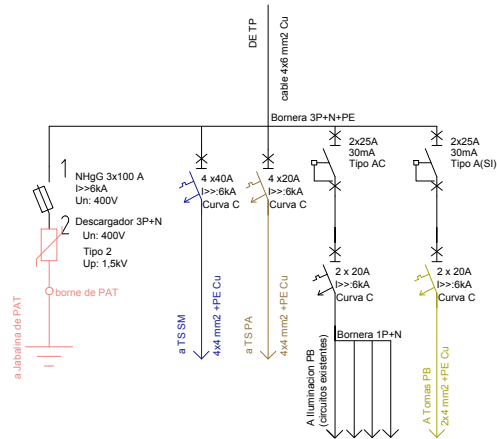

## ④ TABLERO SECCIONAL SALA MAQ (TSSM)

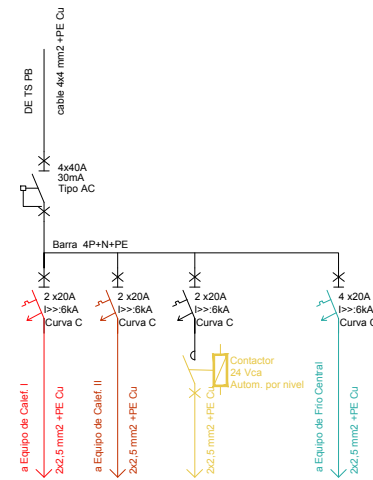



REFERENCIAS	
BLOQUE	DESCRIPCION
	Tablero principal
	Tablero Seccional
	tomas 10A ( cantidad segun numero)
	Brazo apliche de pared
	Boca en cielorraso
	Artefacto de aplicar 60x60
	Equipo de iluminacion de emergencia
	Puesto Wi-Fi

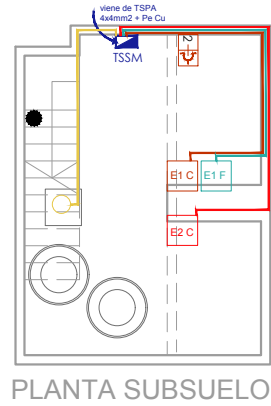


REFERENCIAS CIRCUITOS SS	
	C1-E1 Cal.
	C2-E2 Cal.
	C3-E3 Frio
	C4-B. Agua

REFERENCIAS CIRCUITOS PB	
	C1-TSPB
	C2-TSPA
	C3-TOMAS


REFERENCIAS CIRCUITOS PA	
	C1-TOMAS
	C2-TOMAS
	C3-TOMAS
	C4-TOMAS

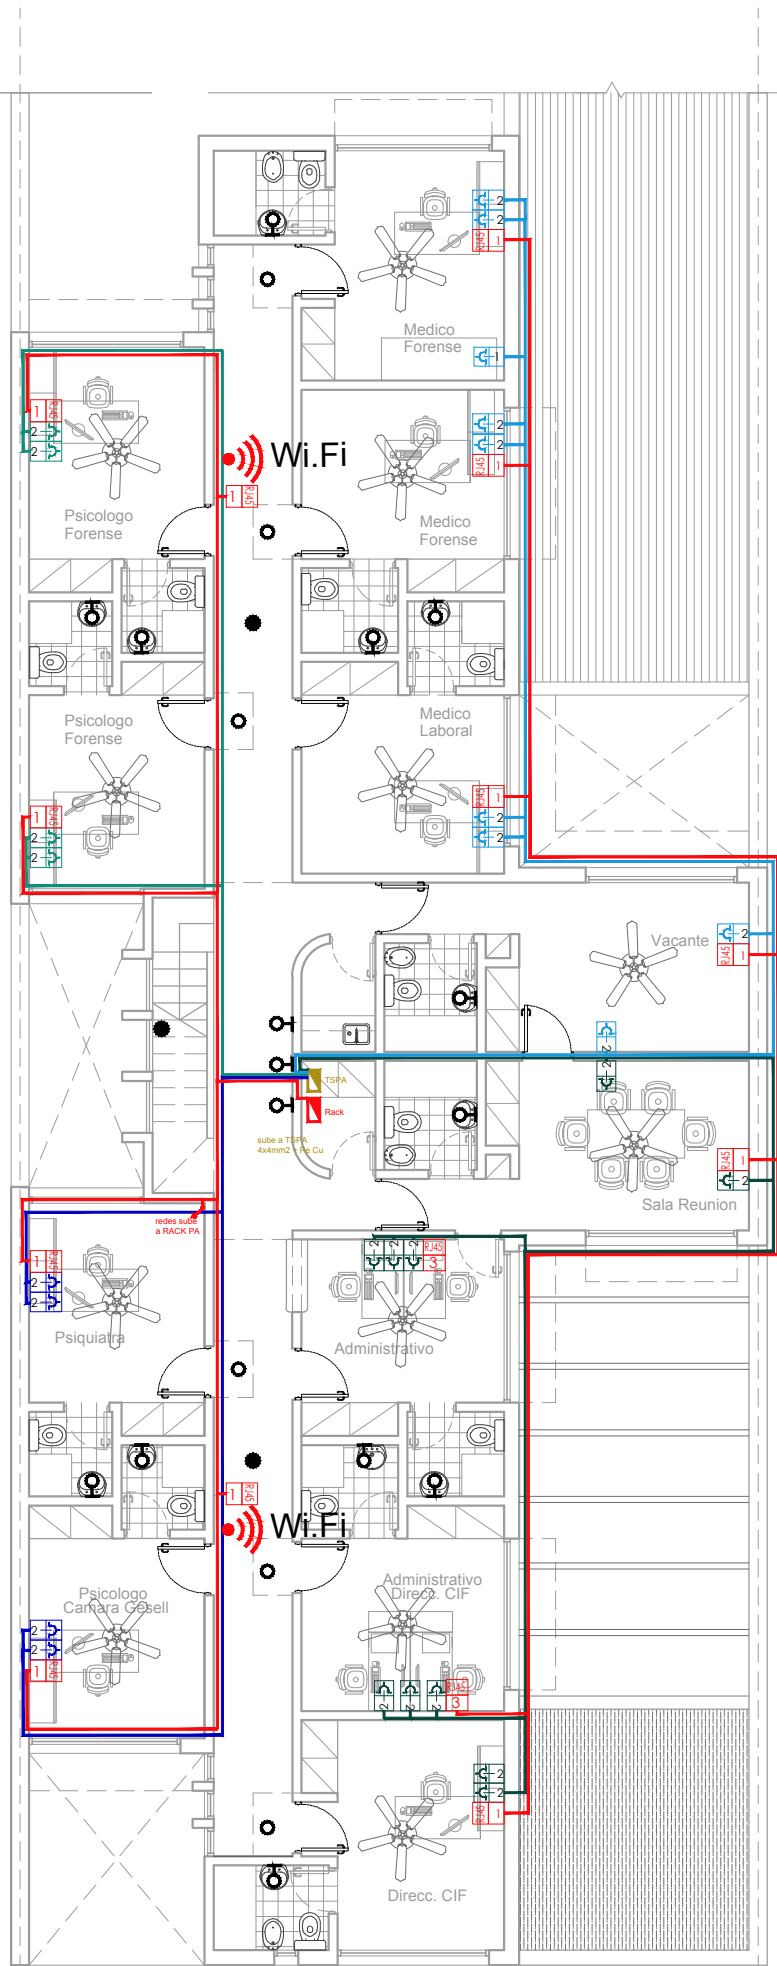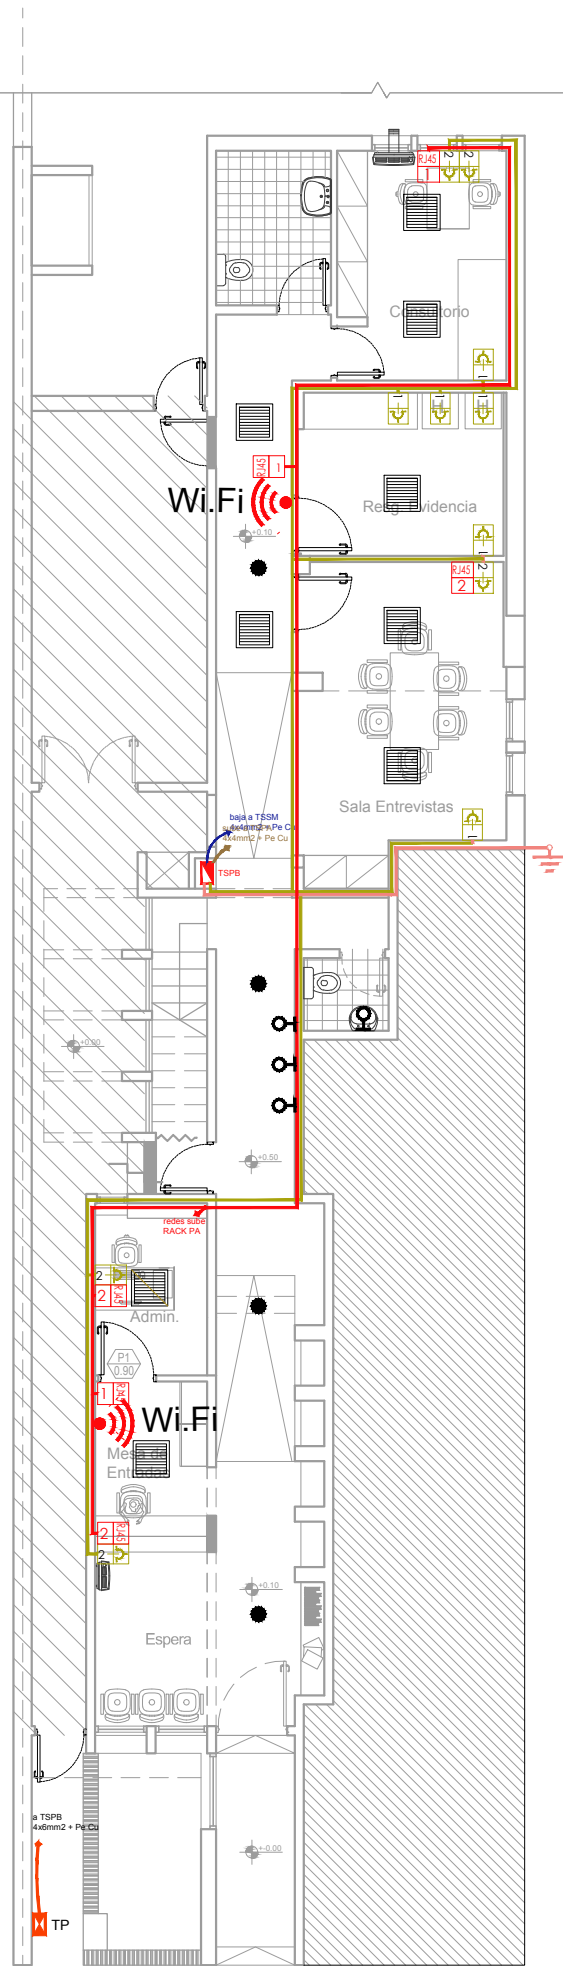


REFERENCIAS	
BLOQUE	DESCRIPCION
	Cartel de Salida con Flecha hacia la izquierda
	Cartel de Salida con Flecha hacia la derecha
	Cartel Luminico Escaleras de emergencia
	Cartel Luminico de Salida de Emergencia
	Baliza y soporte para extintor tipo ABC

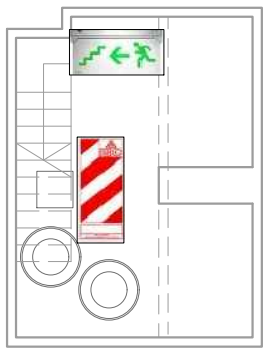

PLANTA SUBSUELO

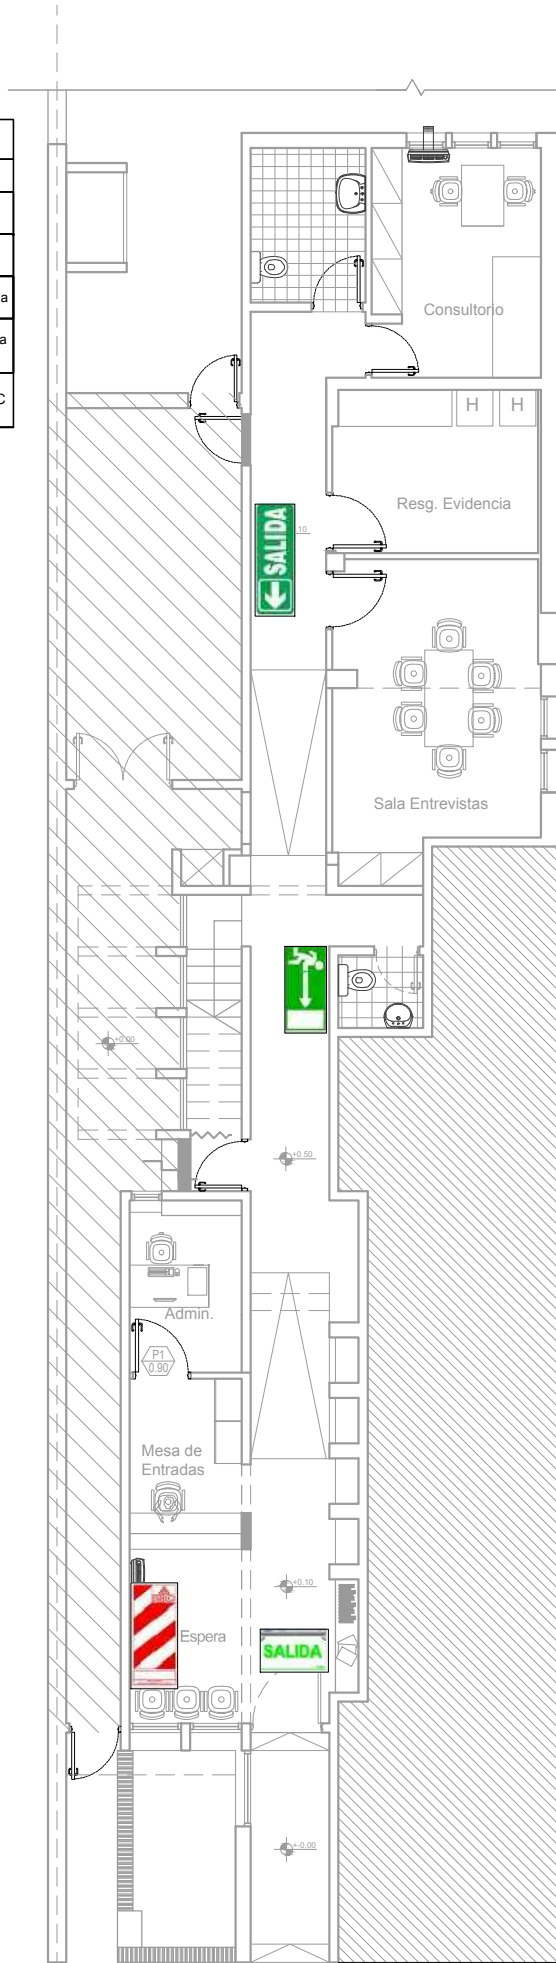

PLANTA BAJA

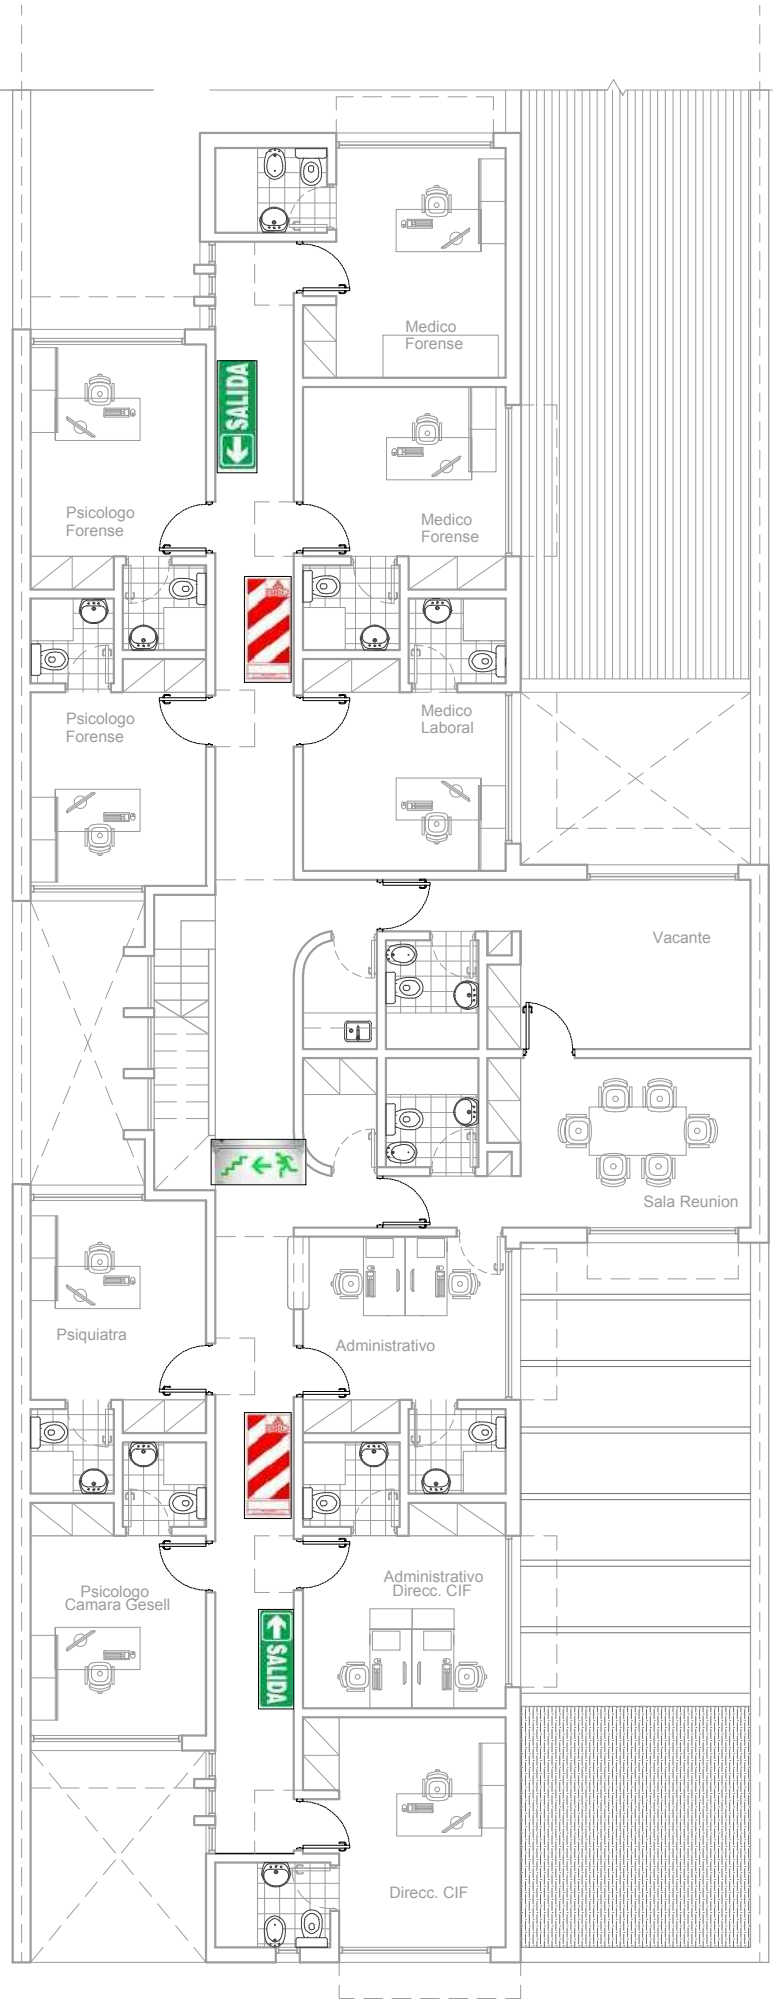

PLANTA ALTA