

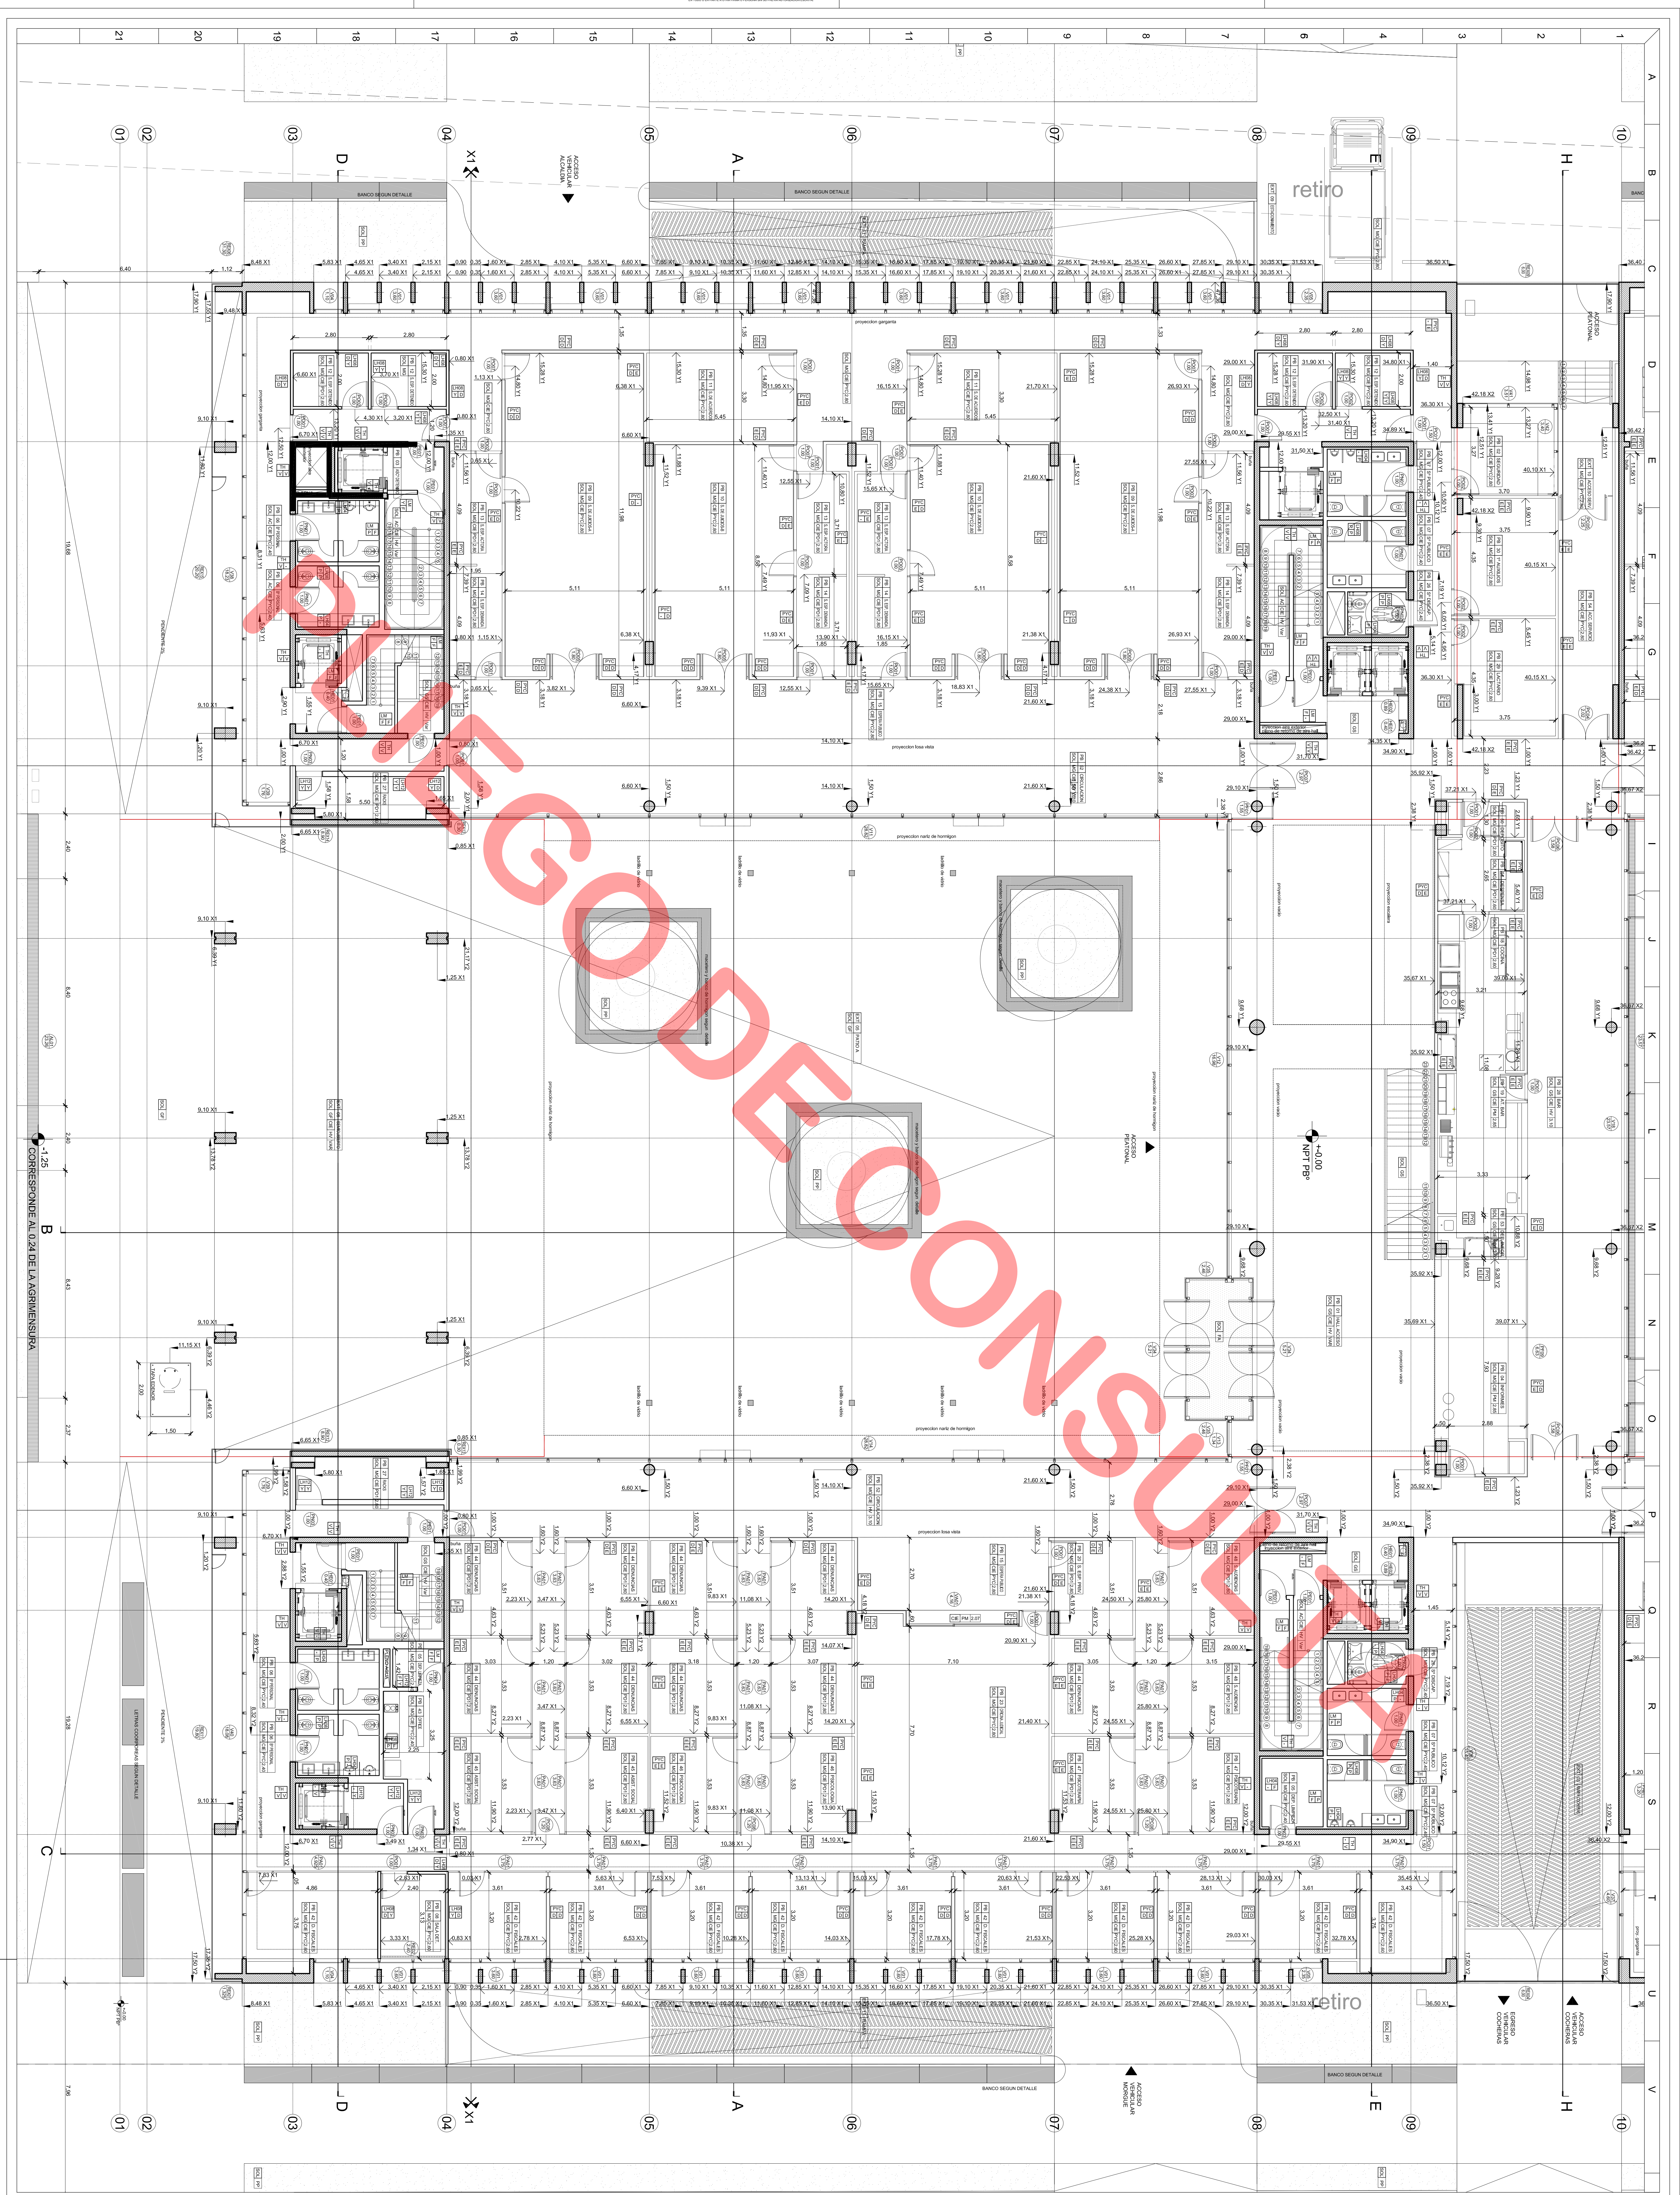


[illegible]

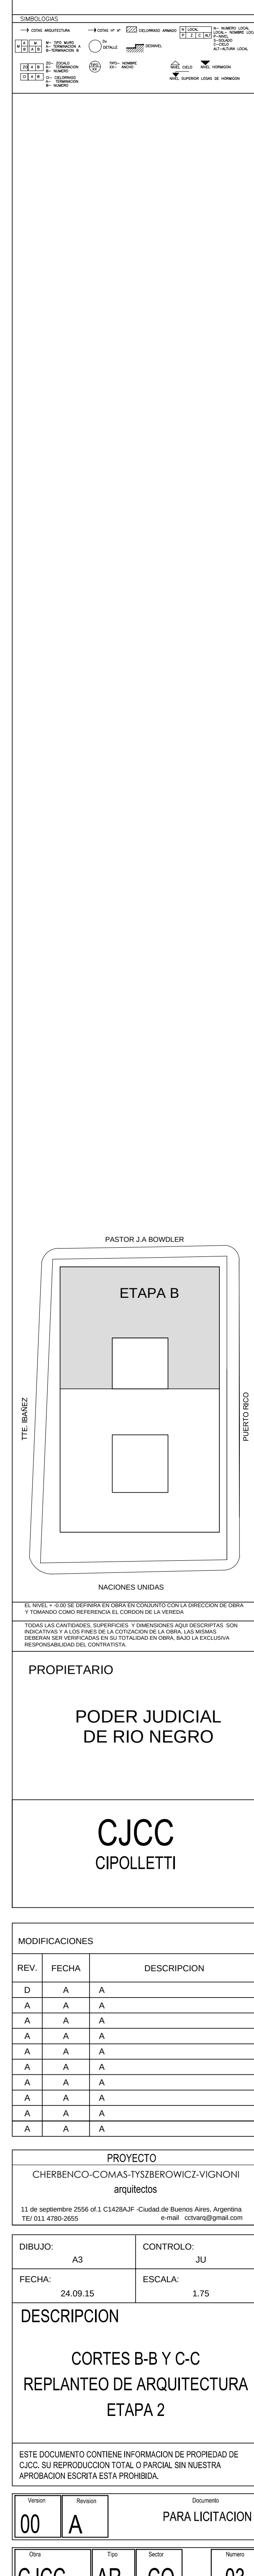

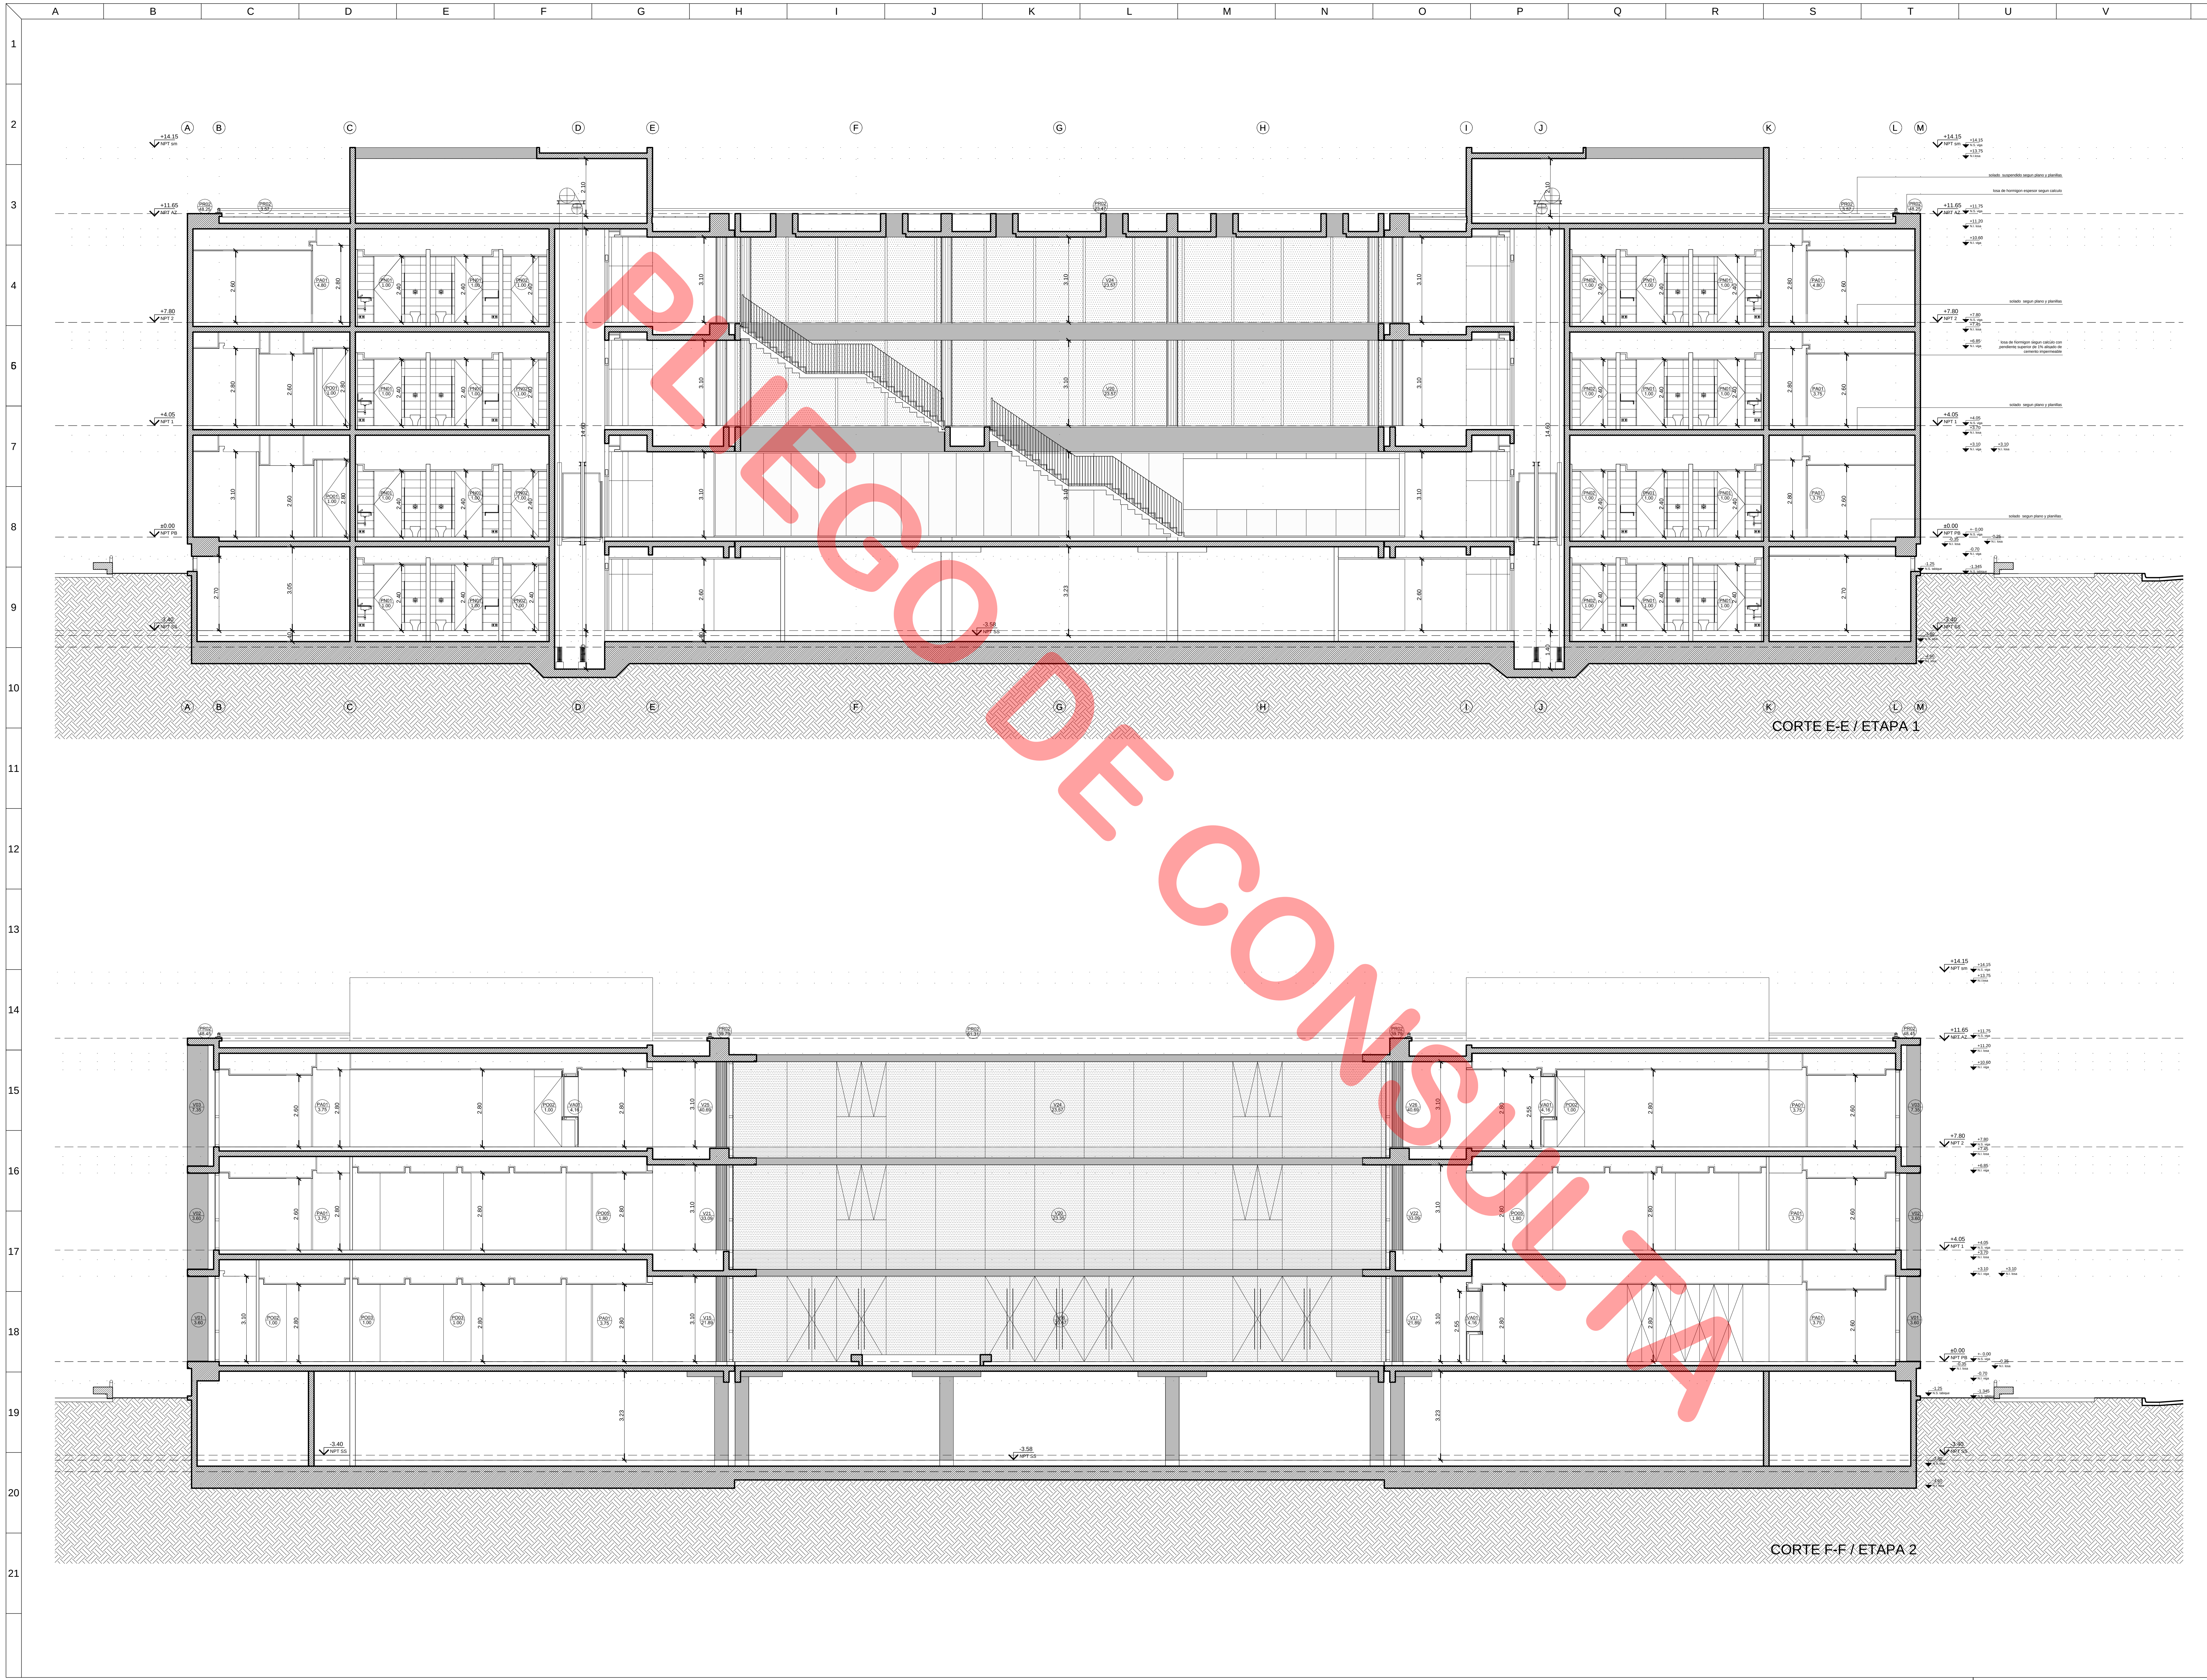

PROYECTO


arquitectos




DIBUJO: AS

FECHA: 24.09.15

CONTROL: JU

ESCALA: 1/75

DESCRIPCION

CORTES E-E Y F-F

REPLANTEO DE ARQUITECTURA

ETAPAS 1 Y 2

ESTO DOCUMENTO CONTIENE INFORMACION DE PROPIEDAD DE

CJCC. SU REPRODUCCION TOTAL O PARCIAL SIN NUESTRA

APROBACION ESCRITA ES ILICITA.

Version	Revisión	Documento
00	4	PARA LICITACION
CJCC	AR	CO
04		

PROPIETARIO

PODER JUDICIAL

DE RIO NEGRO

CJCC

CIPOLLETTI

MODIFICACIONES

REV.	FECHA	DESCRIPCION
D	A	A
A	A	A
A	A	A
A	A	A
A	A	A
A	A	A
A	A	A
A	A	A
A	A	A
A	A	A

PASTOR J. A. BOWLER

ETAPA B

ETAPA A

NACIONES UNIDAS


























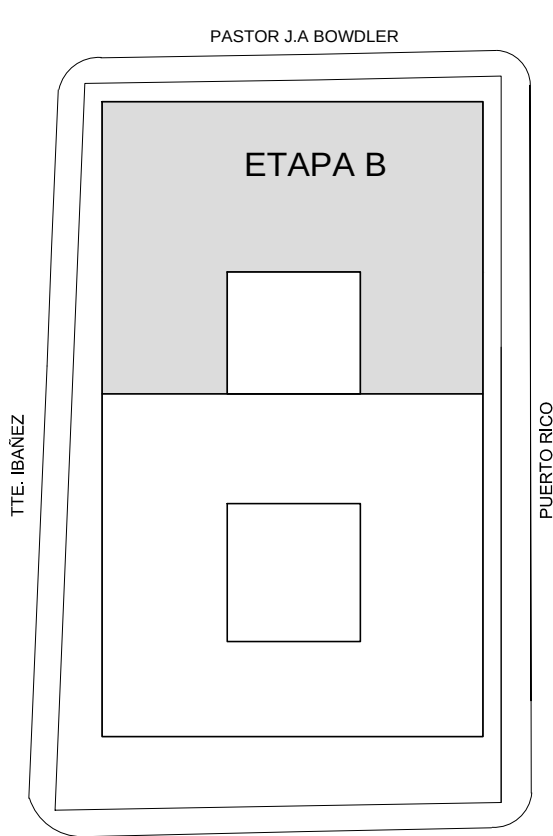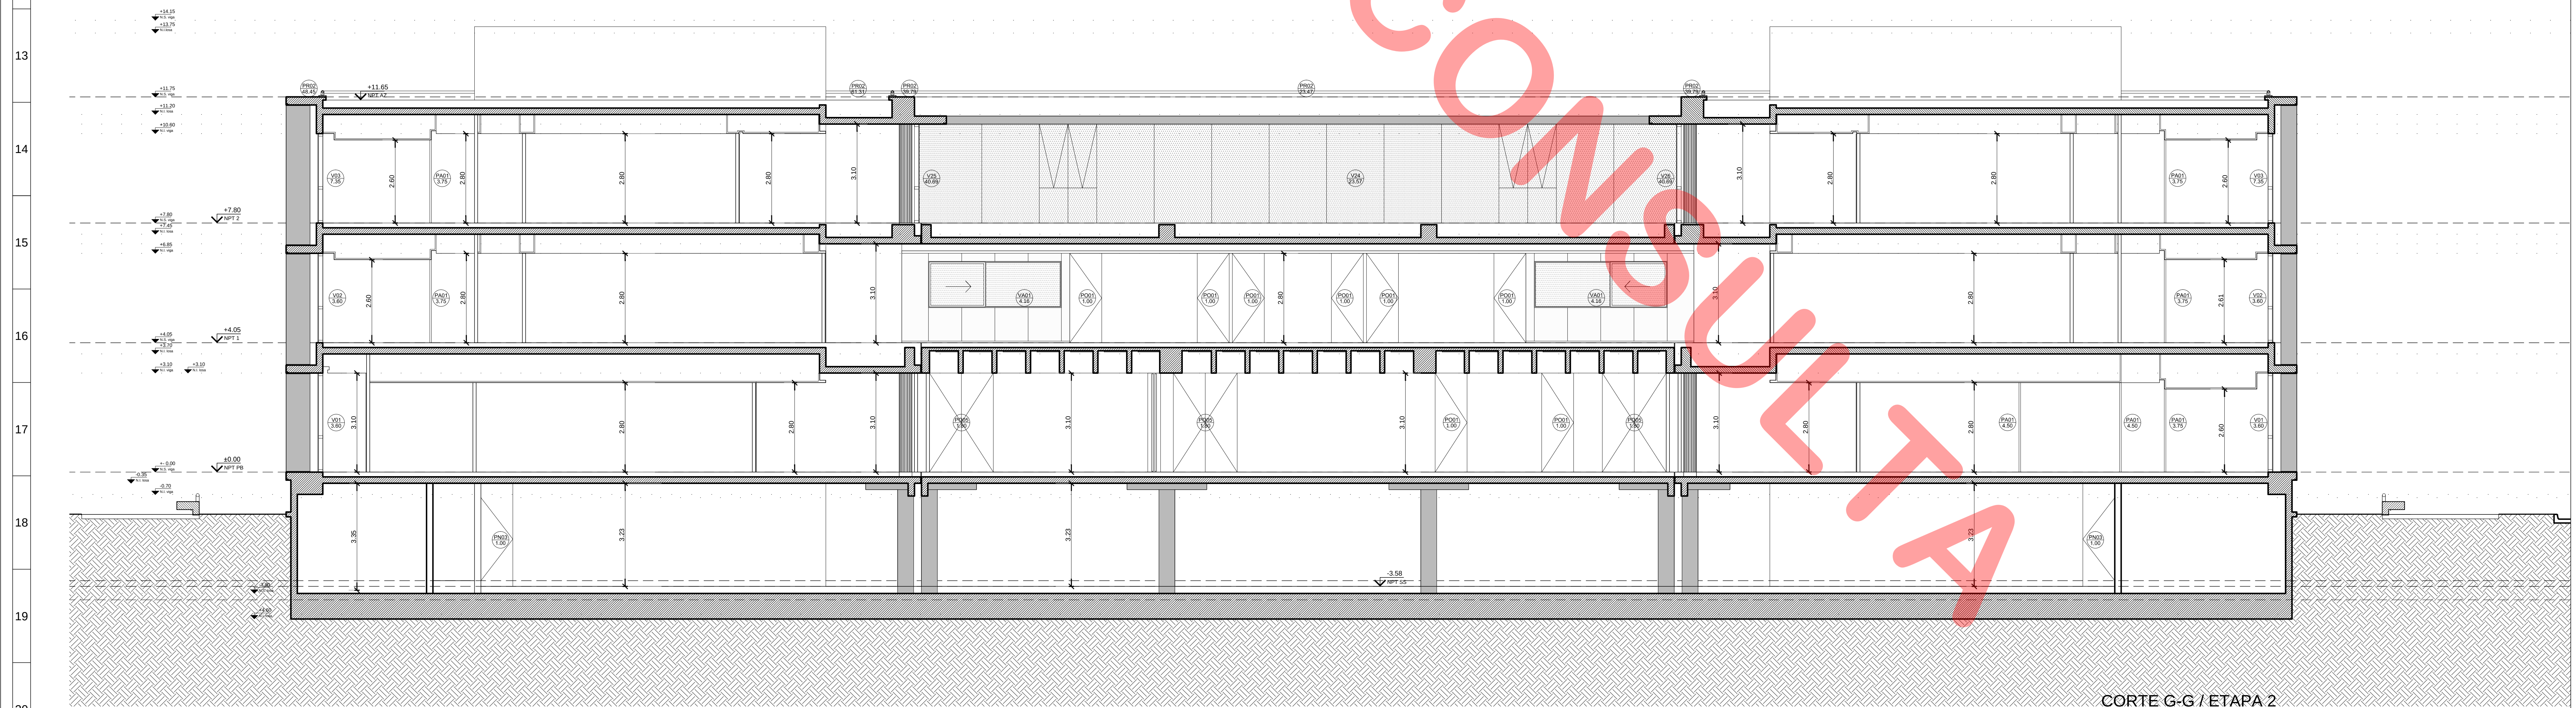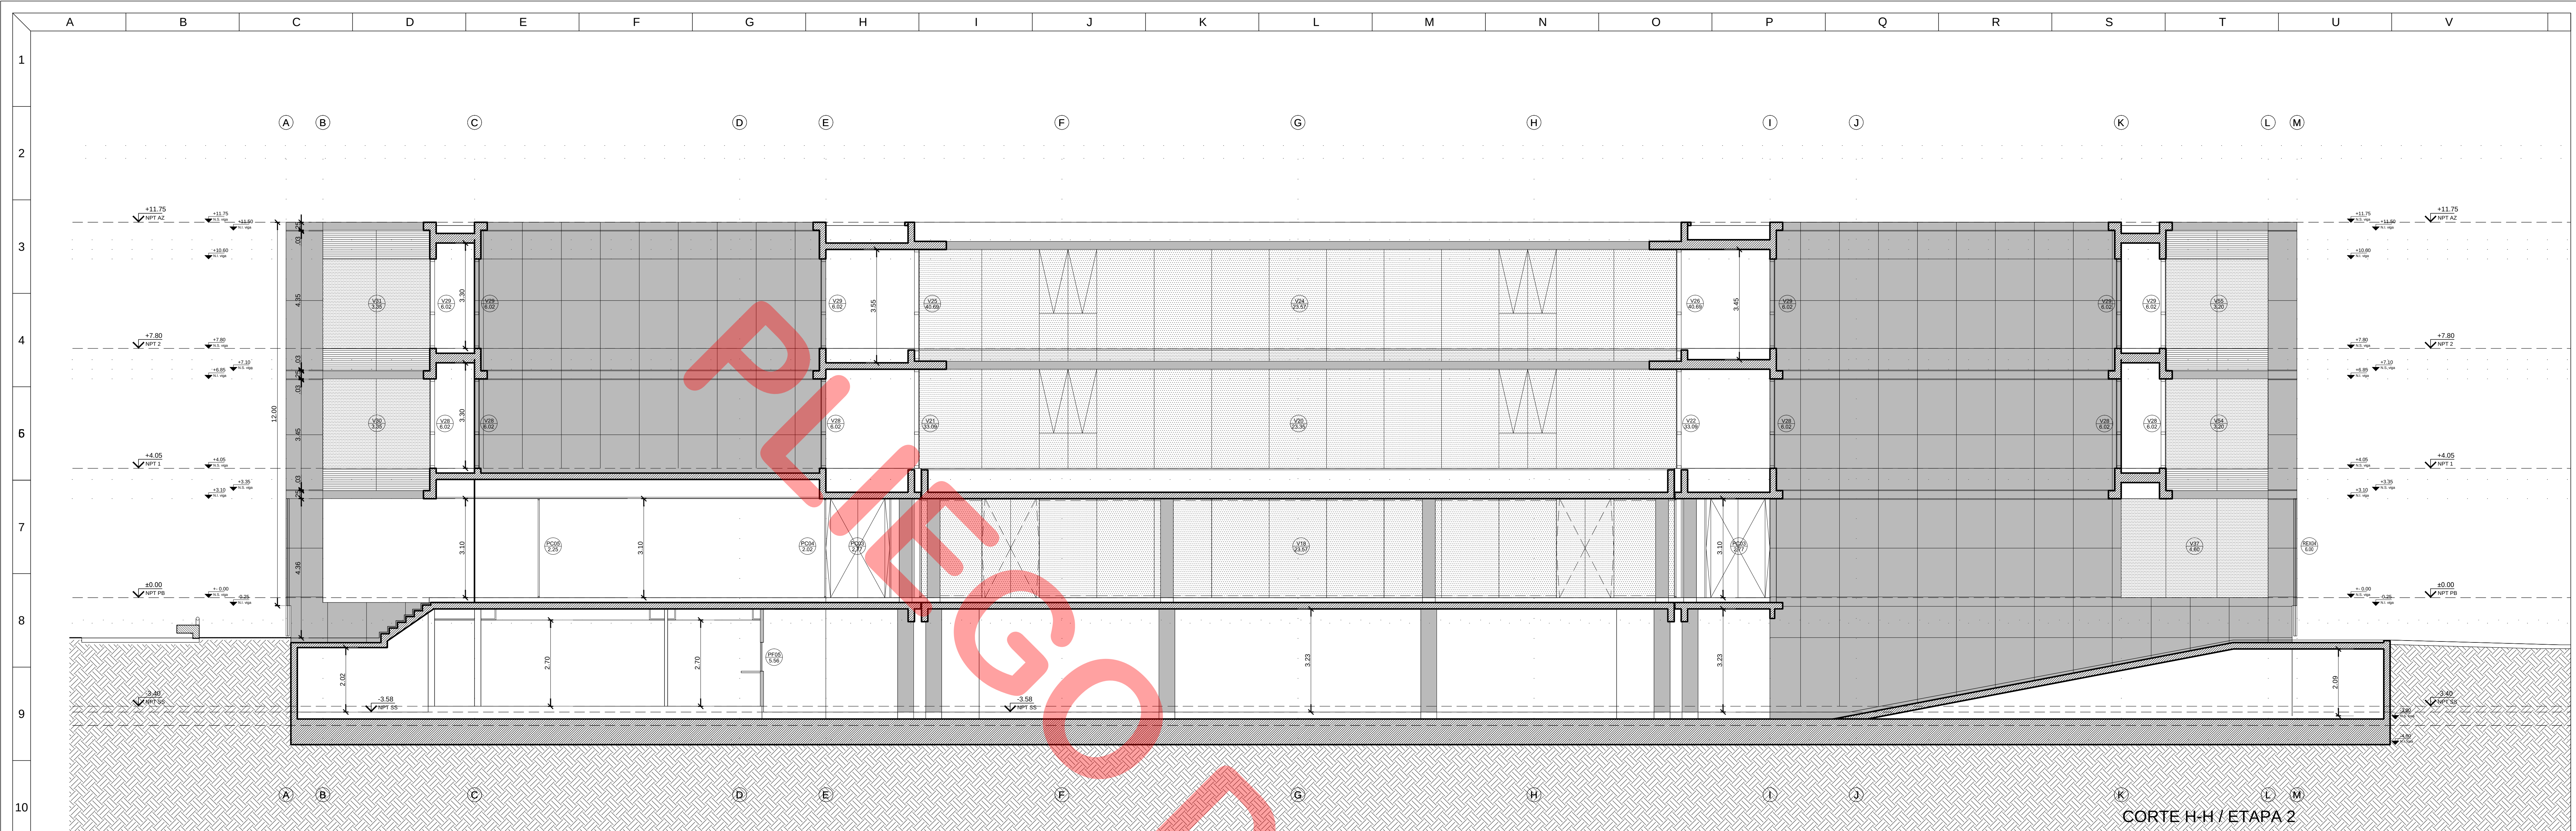

EL NIVEL + 0.00 SE DEFINIRÁ EN OBRA EN CONJUNTO CON LA DIRECCIÓN DE OBRA Y TOMANDO COMO REFERENCIA EL CORDÓN DE LA VEREDA.

TODAS LAS CANTIDADES, SUPERFICIES Y DIMENSIONES AQUÍ DESCRITAS SON INDICATIVAS Y A LOS FINES DE LA COTIZACIÓN DE LA OBRA. LAS MISMAS DEBERÁN SER VERIFICADAS EN SU TOTALIDAD EN OBRA, BAJO LA EXCLUSIVA RESPONSABILIDAD DEL CONTRATISTA.

PROPIETARIO

PODER JUDICIAL
DE RIO NEGRO

CJCC
CIPOLLETTI

[illegible]

PROYECTO
CHERBENCO-COMAS-TYSZBEROWICZ-VIGNONII
arquitectos
11 de septiembre 2556 cl 1 C5429AJF -Ciudad de Buenos Aires, Argentina
T5/011 4790-2655 e-mail ccbvaz@gmail.com

DIBUJO: A3	CONTROLO: JU
FECHA:	ESCALA:

24.09.15	1.75
DESCRIPCION	
CORTES G-G - H-H	
REPLANTEO DE ARQUITECTURA	
ETAPA 2	

ESTE DOCUMENTO CONTIENE INFORMACION DE PROPIEDAD DE CJCC. SU REPRODUCCION TOTAL O PARCIAL SIN NUESTRA APROBACION ESCRITA ESTA PROHIBIDA.				
Version	Revisión	Documento		
00	0	PARA LICITACION		
Código	Tipo	Sector	Número	
CJCC	AR	CO	05	