


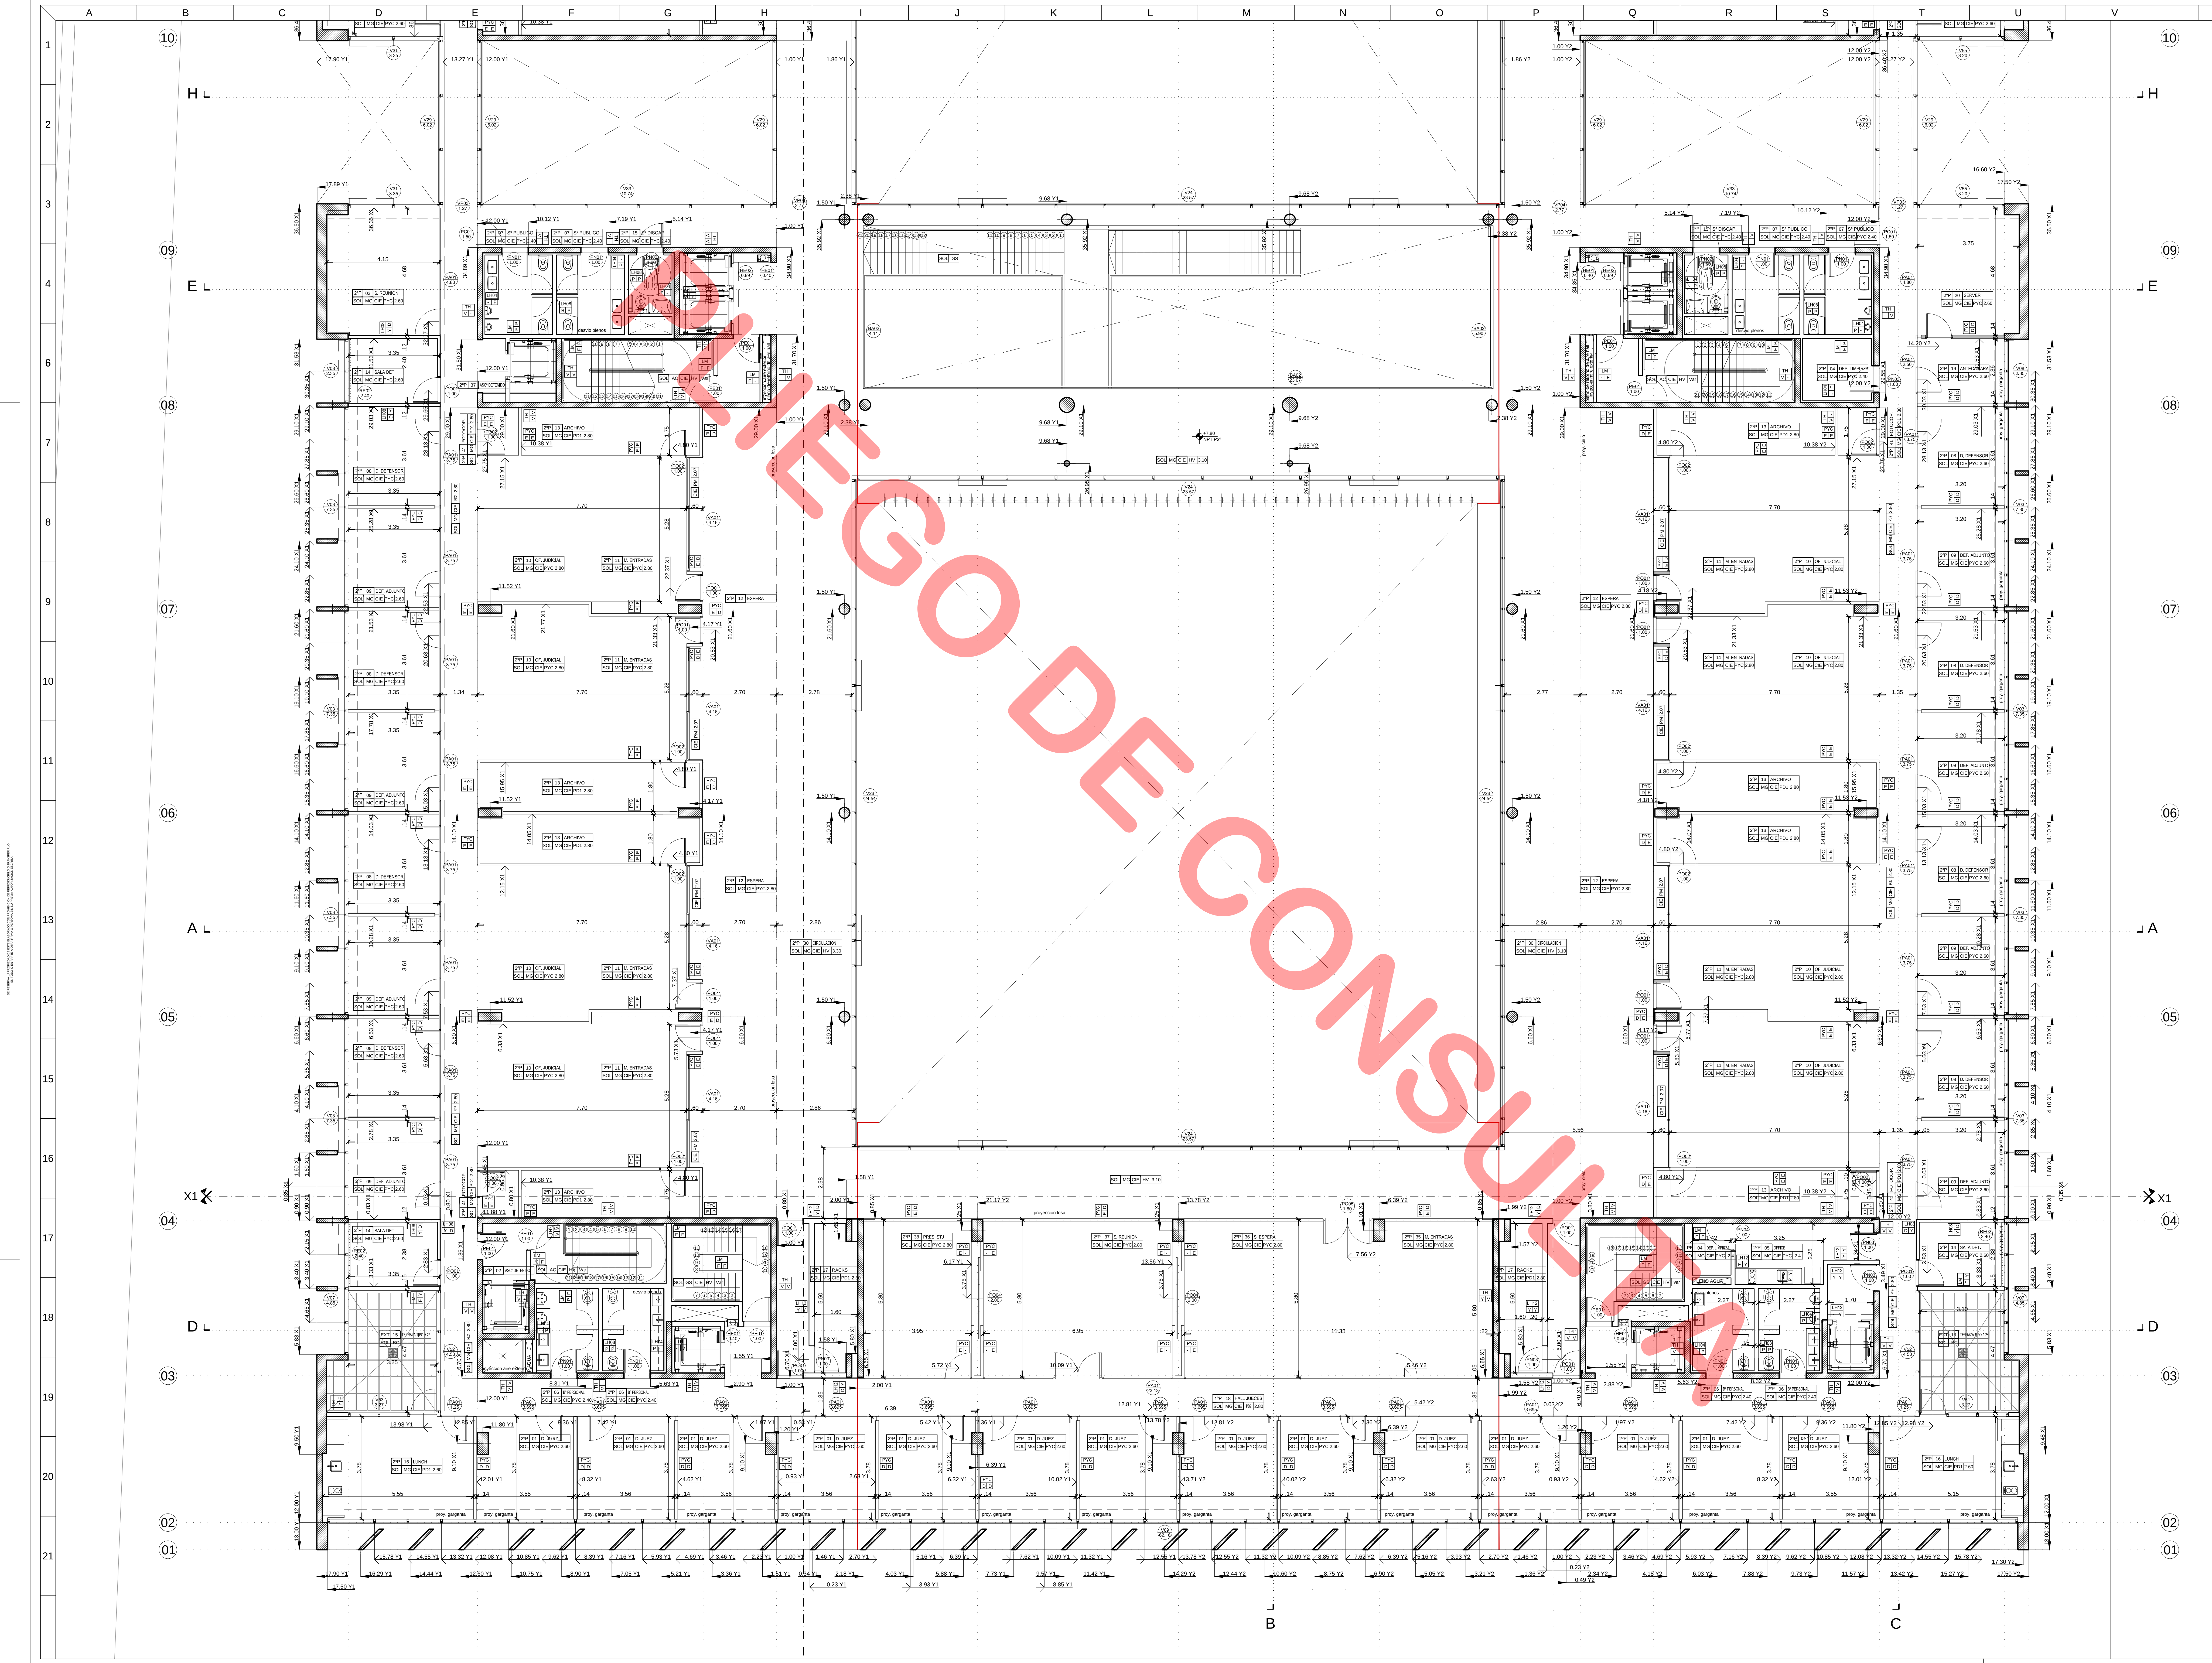

ETAPA A

ETAPAS

PASTOR J.A. BONDIER

ETAPAS

NACIONES UNIDAS

PROYECTO

PROPIETARIO

PODER JUDICIAL DE RIO NEGRO

CJCC CIPOLLETTI

MODIFICACIONES		
REV.	FECHA	DESCRIPCION
D	A	A
A	A	A
A	A	A
A	A	A
A	A	A
A	A	A
A	A	A
A	A	A
A	A	A

PROYECTO

CHERBENCO-COIAS-TYSBEROWICZ-VIGNONE

arquitectos

11 de septiembre 2004 c1 C143AUF Ciudad de Buenos Aires, Argentina

Tel: 011 4790 2665

DEBUIO	CONTRUO
AS	JU

FECHA: 24.09.15

ESCALA: 1:75

DESCRIPCION

PLANTA SEGUNDO PISO


REPLANTEO DE ARQUITECTURA

SECTOR A

ESTE DOCUMENTO CONTIENE INFORMACION DE PROPIEDAD DE CJCC. SU REPRODUCCION TOTAL O PARCIAL SIN NUESTRA APROBACION ESCRITA ESTA PROHIBIDA.

Version	Revisión	Documento
00	A	PARA LICITACION

CJCC	AR	PL	04-A
------	----	----	------

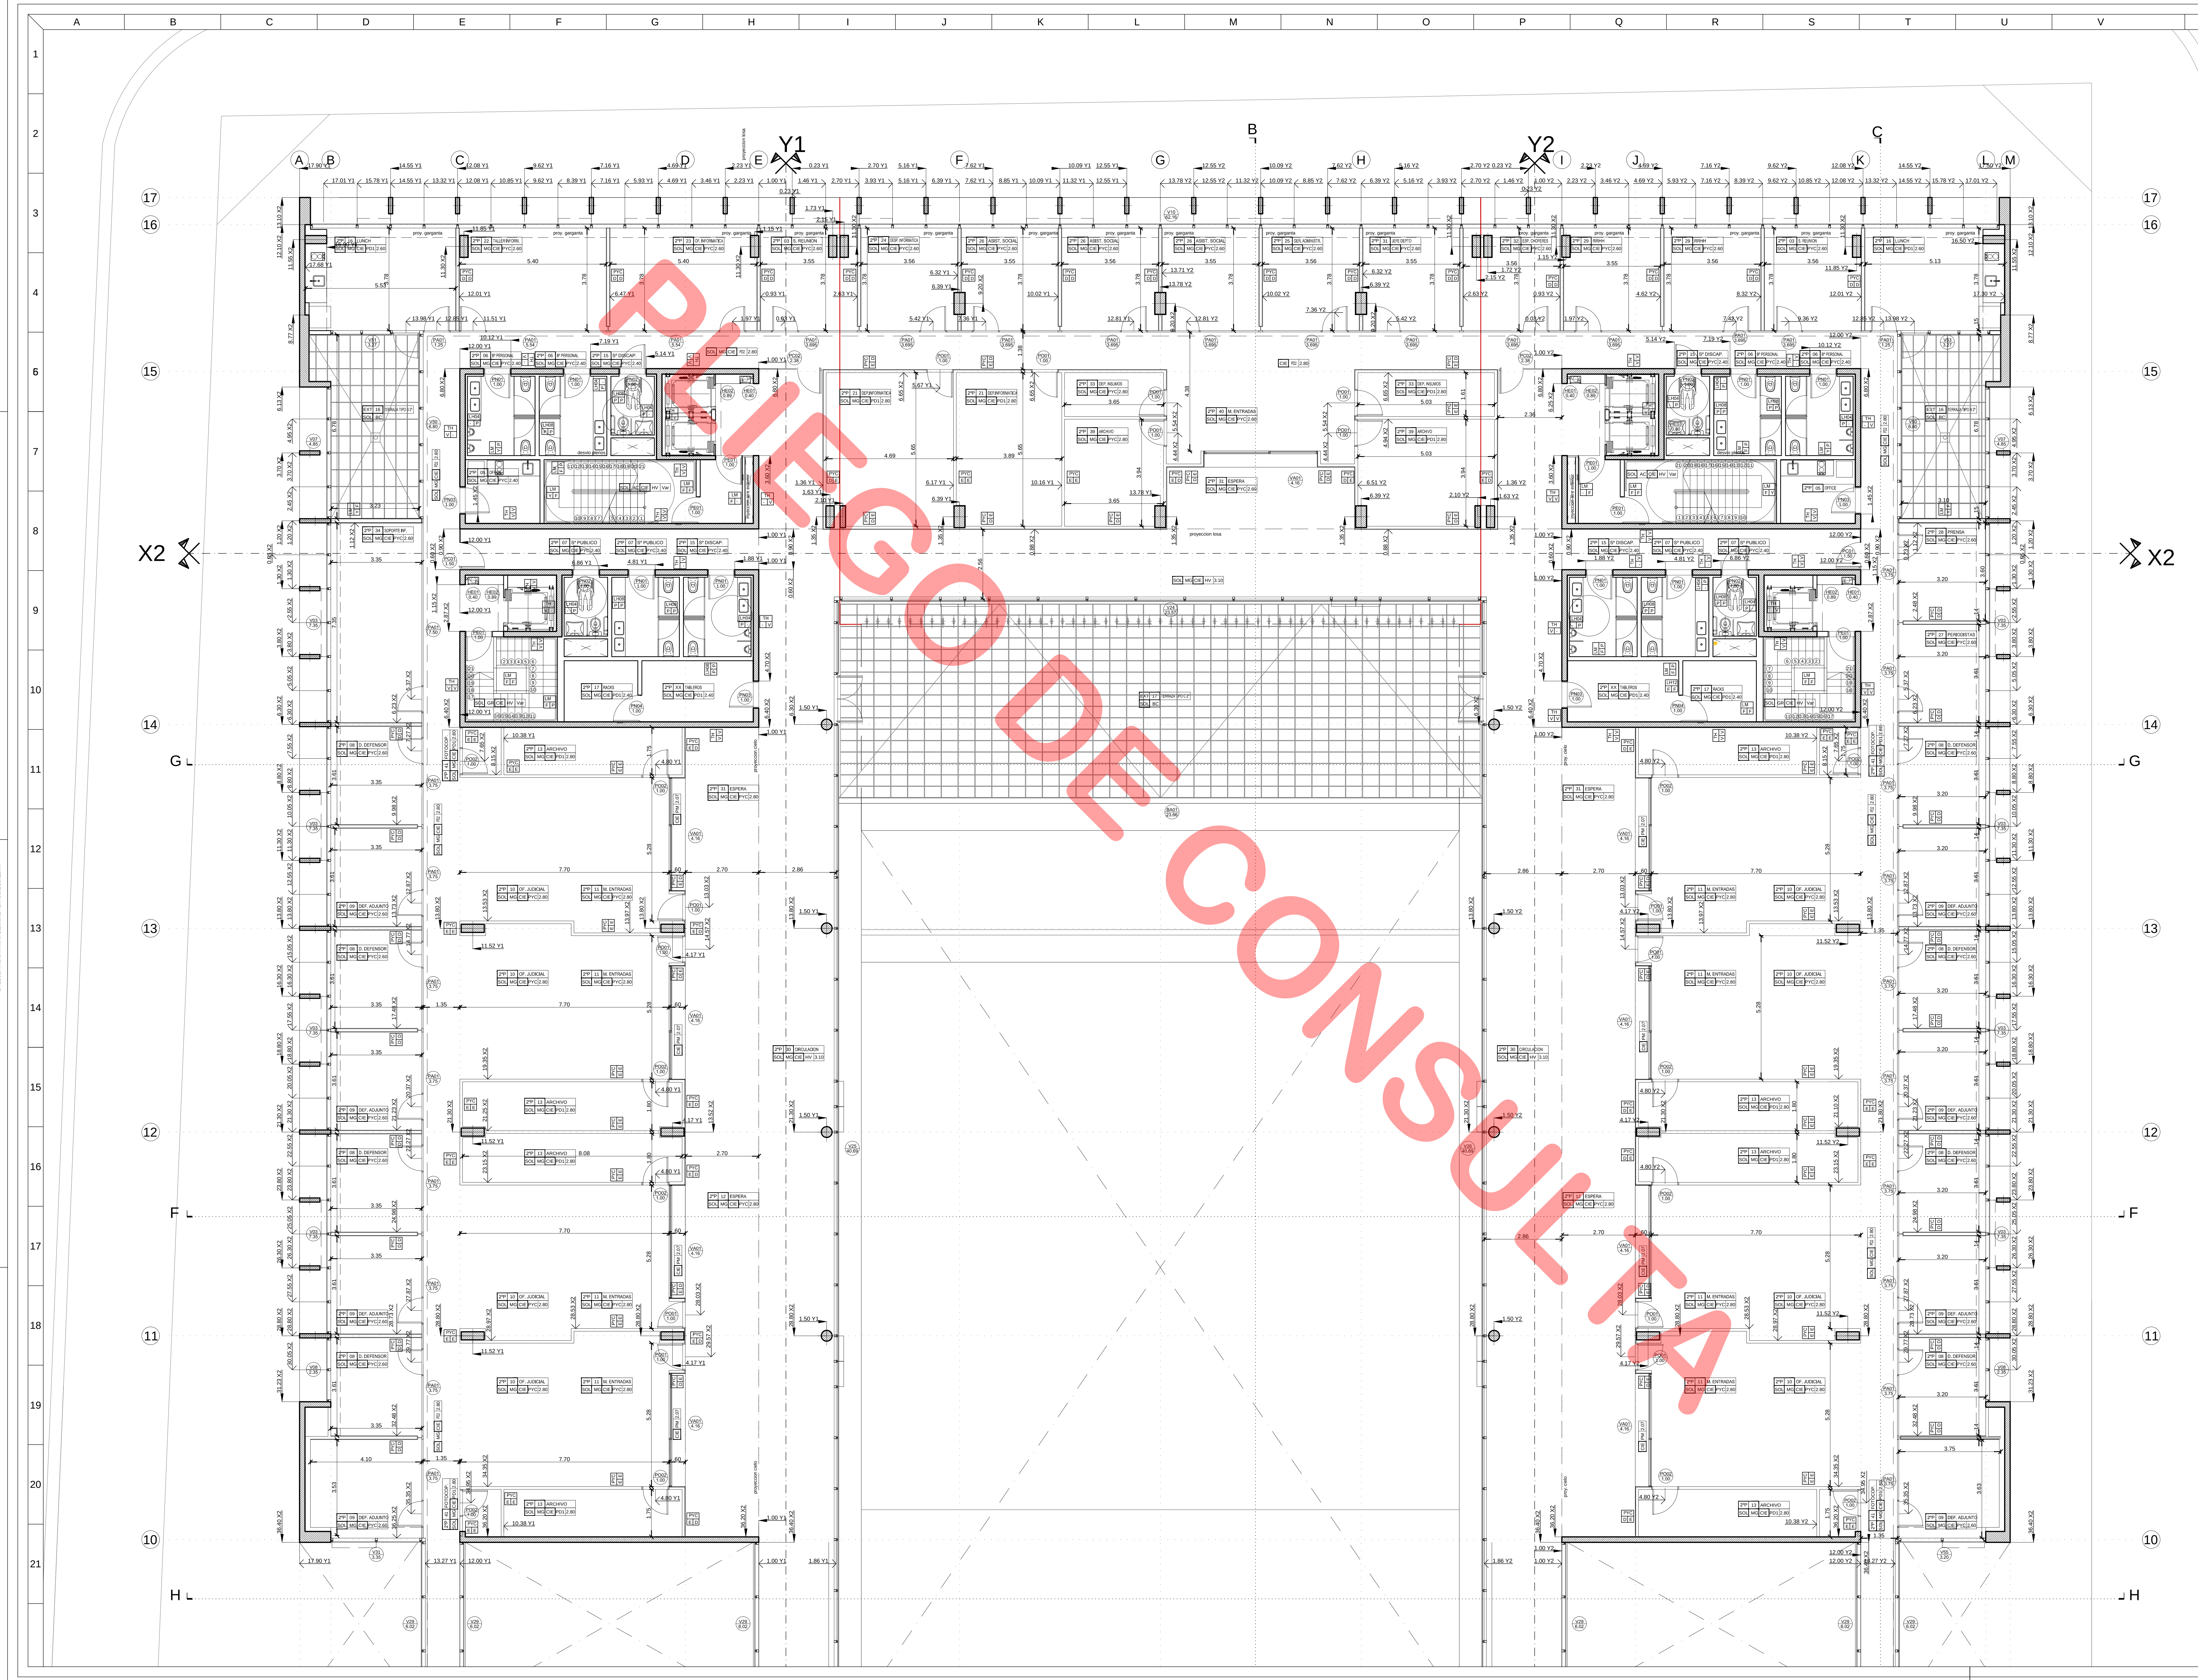

ETAPA B

NACIONES UNIDAS

PROPIETARIO

PODER JUDICIAL
DE RIO NEGRO

CJCC
CIPOLLETTI

MODIFICACIONES	REV.	FECHA	DESCRIPCION
	D	A	A
	A	A	A
	A	A	A
	A	A	A
	A	A	A
	A	A	A
	A	A	A
	A	A	A
	A	A	A
	A	A	A

PROYECTO

CHERBENCO-COARAS-TYSBEROWICZ-VIGNONI
arquitectos

11 de septiembre 2006 c/1 C/1454 F/ Ciudad de Buenos Aires, Argentina
TEL 111 4790 3655

DIBUJO:	CONTRUJO:
AS	JU

FECHA:	ESCALA:
24.09.15	1:75

DESCRIPCION

PLANTA SEGUNDO PISO
REPLANTEO DE ARQUITECTURA
SECTOR B

ESTE DOCUMENTO CONTIENE INFORMACION DE PROPIEDAD DE
CJCC. SU REPRODUCCION TOTAL O PARCIAL SIN NUESTRA
APROBACION ESCRITA ES ILICITA.

Version	Revisión	Documento
00	A	PARA LICITACION

CJCC	AR	PL	04-B
------	----	----	------

