



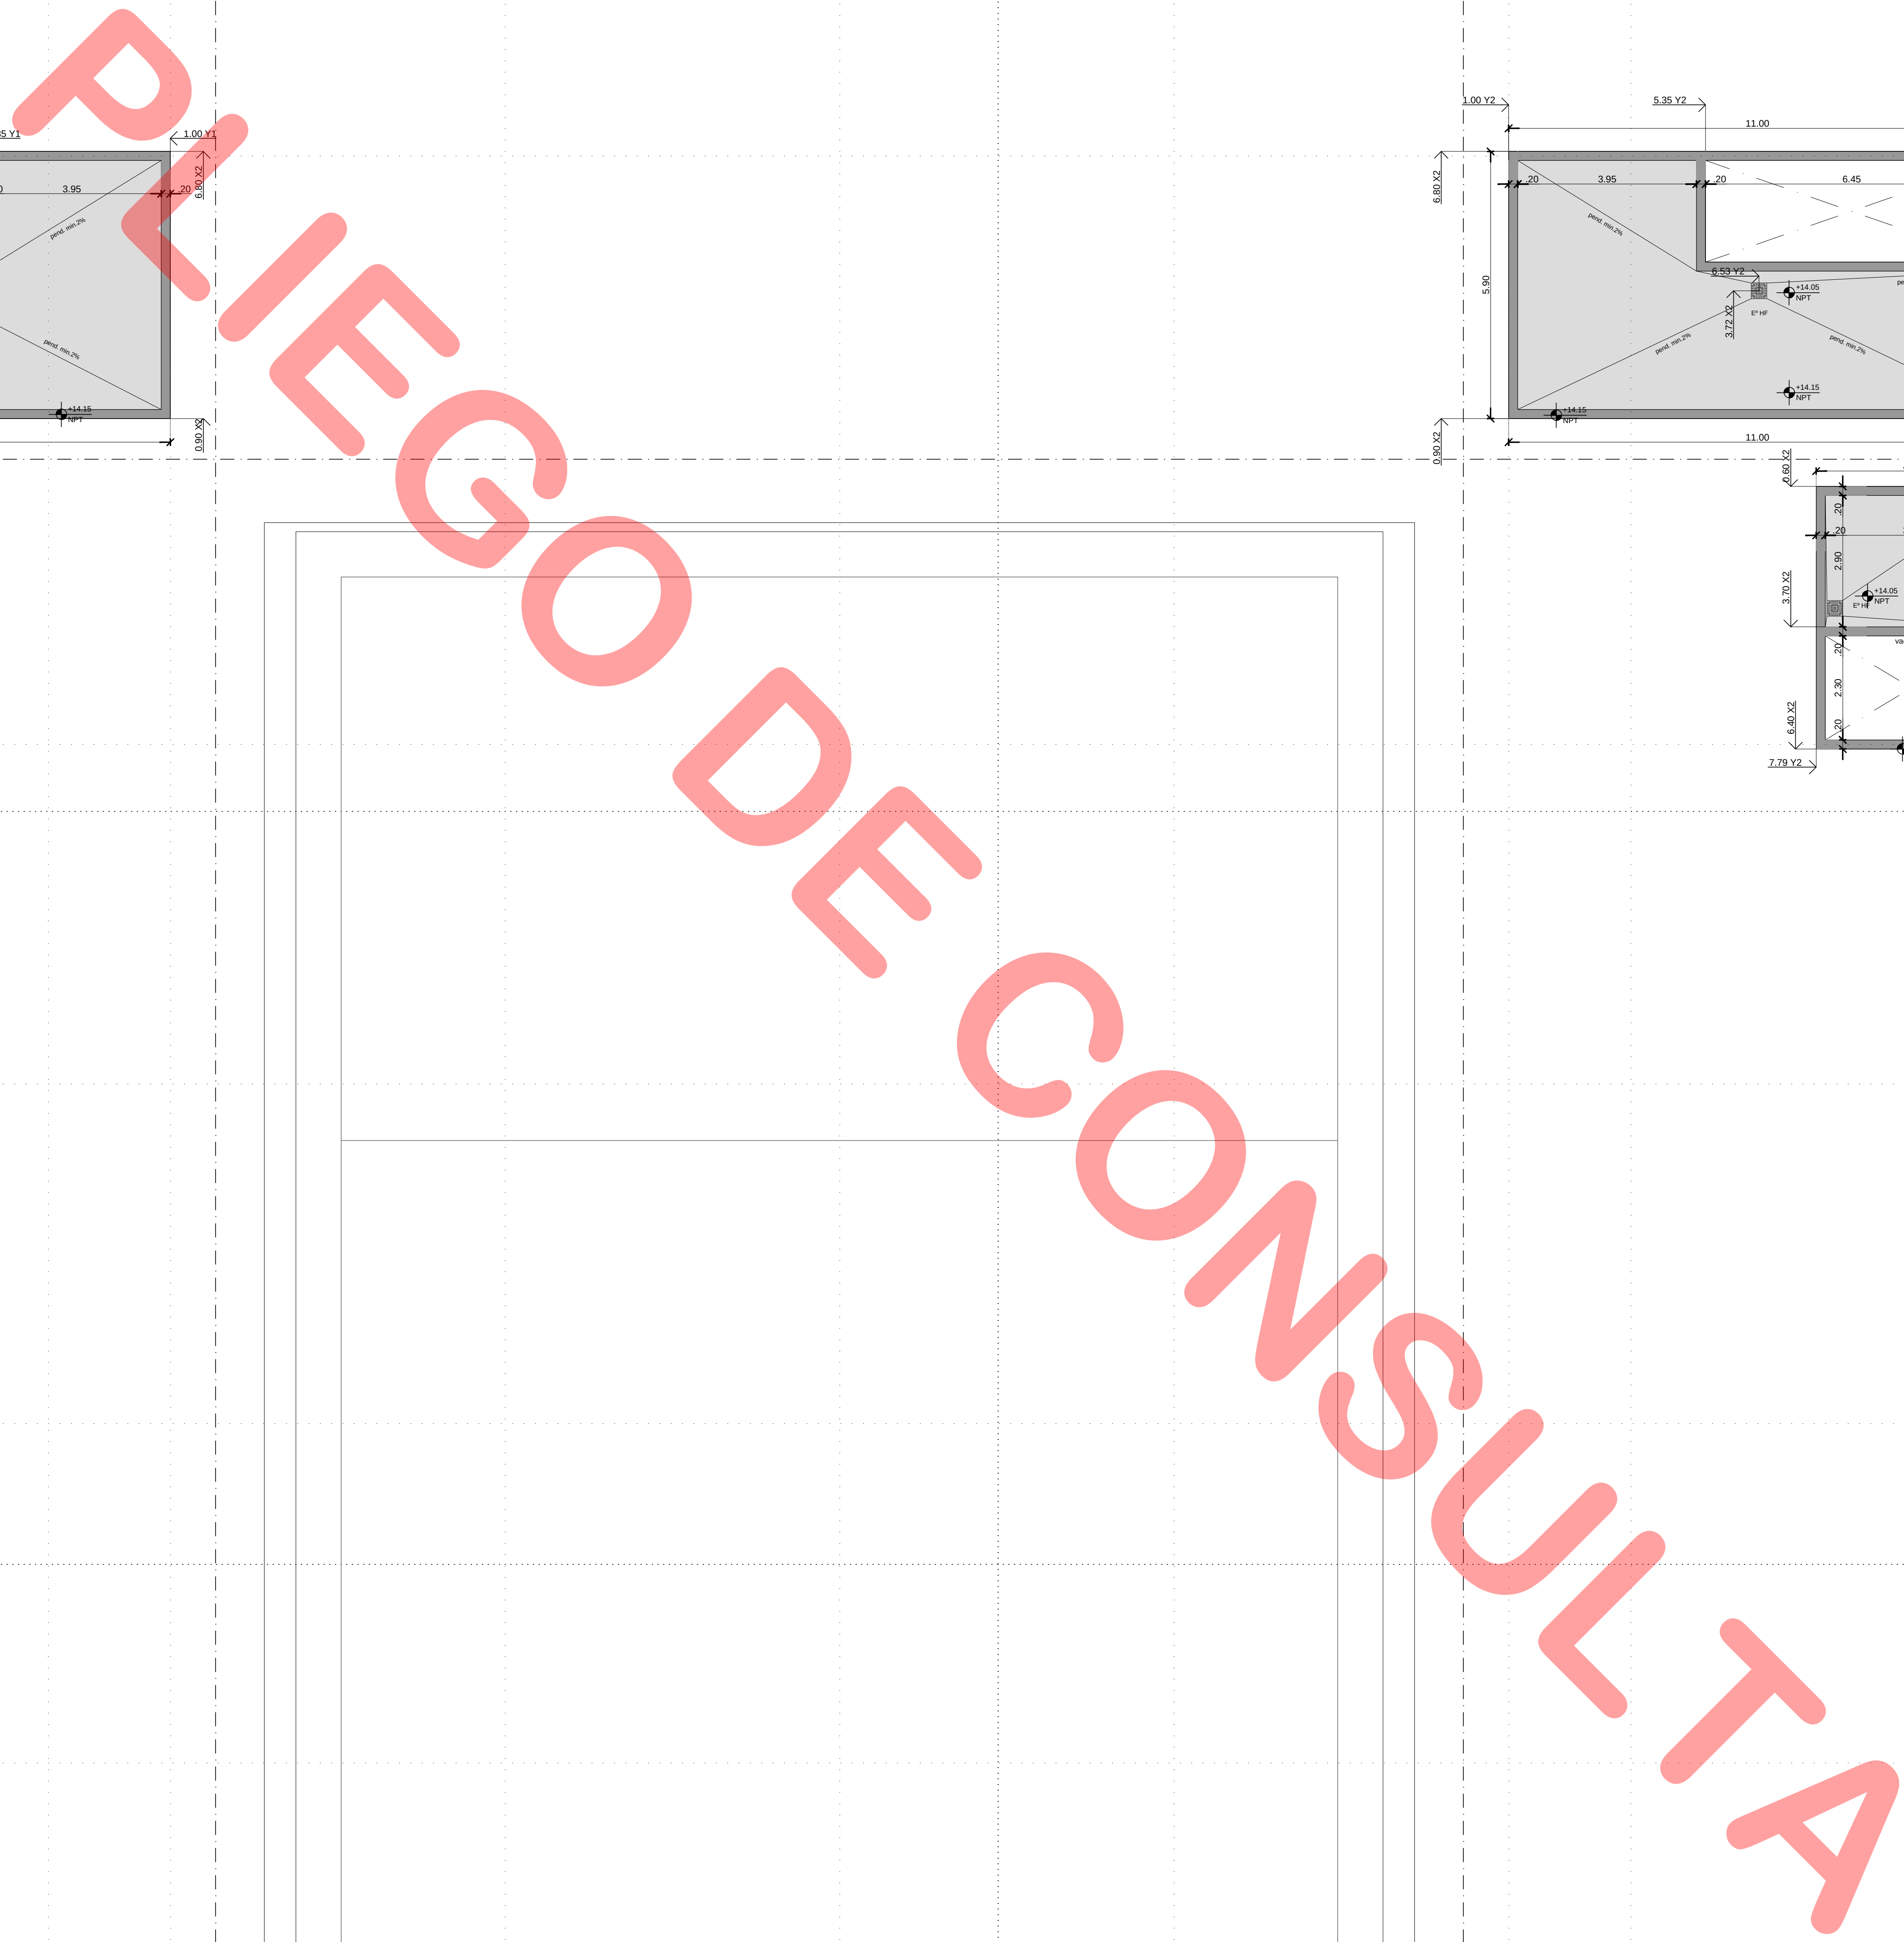

Version	Revision	Documento	
00	A	PARA LICITACION	
Cobra	Tipo	Sector	Numero
CJCC	AR	PL	06-B

[illegible]

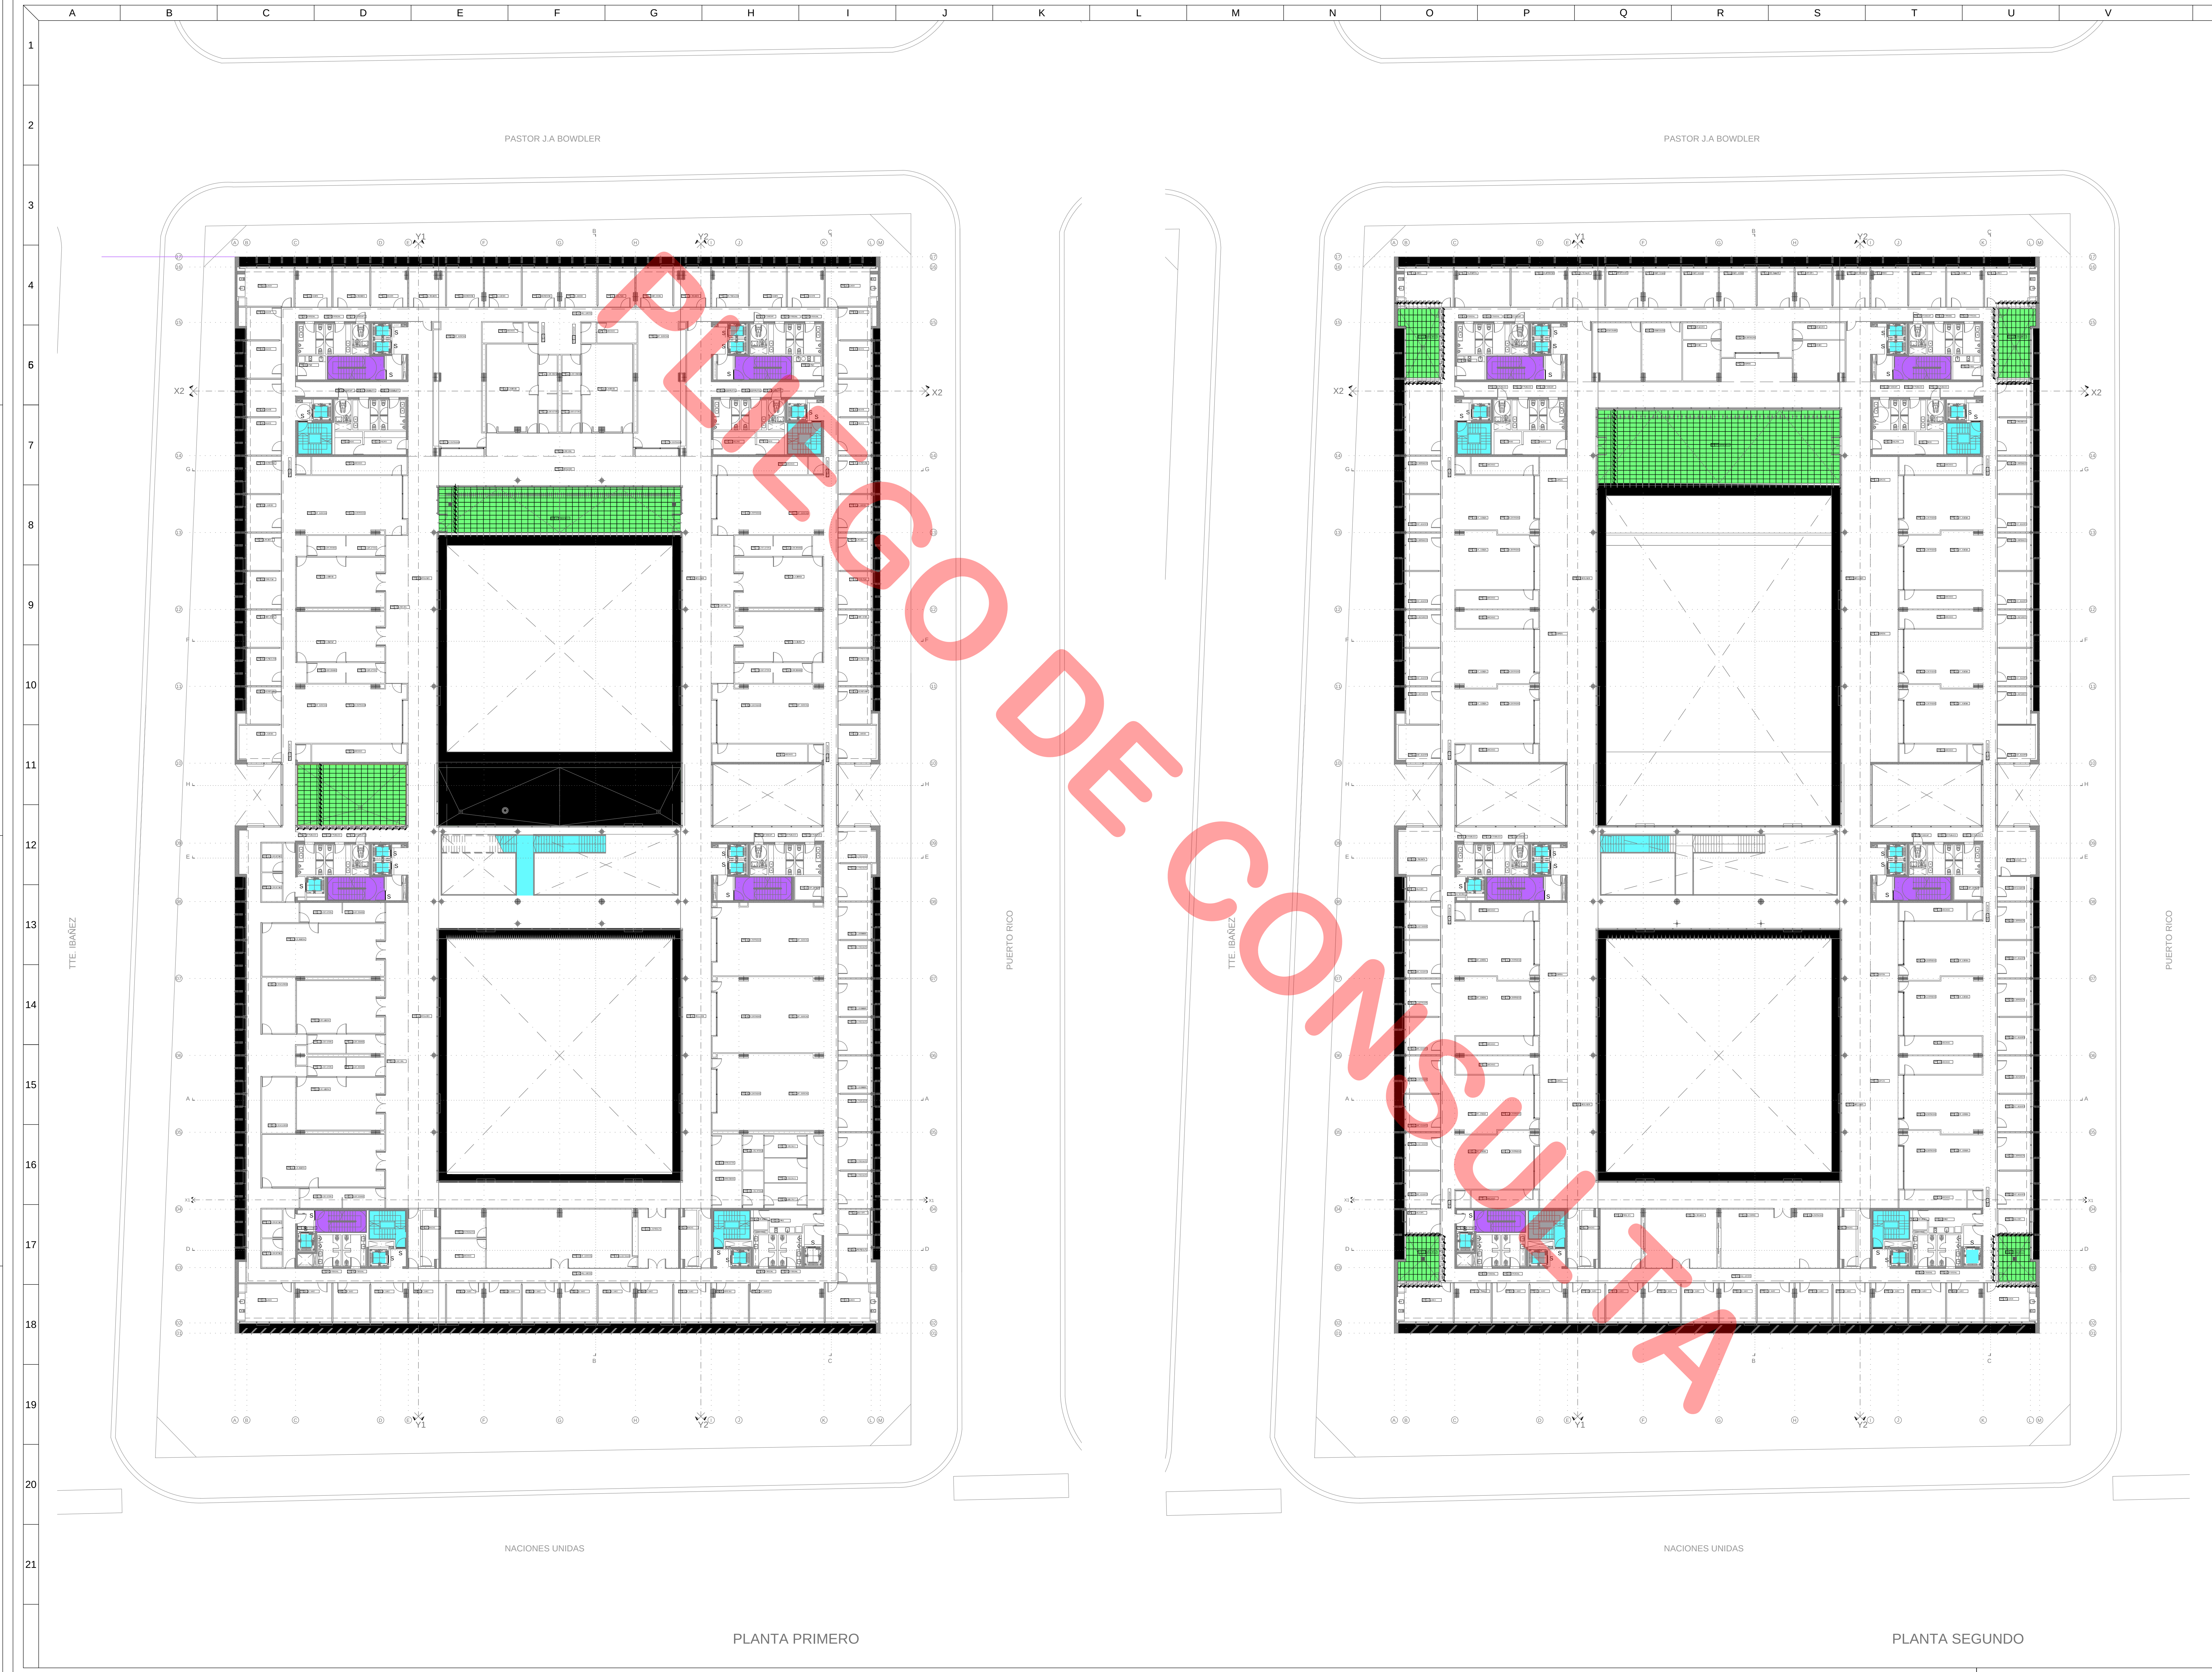

REFERENCIAS DE SOLADOS

- ALISADO DE CEMENTO RODILLADO
- PLACA GRANITO GRIS MARA 60x30 PAMATADO
- MOSAIKO GRANITICO 40x40 BLANCO CORDOBA ESP. 31mm FULIDO IN SITU
- BALDOSA CEMENTICIA LISA GRIS VERDECA 60x40
- PLACA GRANITO GRIS MARA 60x30 PULIDO MATE
- CARRETA DE RODAMIENTO ALISADO DE CEMENTO CON ENDURECEDOR NO METALICO
- CARRETA DE ALISADO DE CEMENTO ESTRIADO CON ENDURECEDOR NO METALICO 3mm TIPO NIELVAL GEOPLUS
- FELPIDO AL FOMBA Y ALUMINIO TECMAC
- BALDOSA CEMENTICIA 60x40 C/ SEPARADORES junta 2cm
- PIEDRA PARTIDA GRIS
- PAÑES DE PASTO TIPO GRAMA BAHIANA
- ALISADO DE CEMENTO IMPERMEABLE

SOLAS LAS INDICADAS EN EL PLANO (INDICANDO TIPO DE SOLADO, Y SEPARADORES) SEPARAN DE UN PULIDO DE A/P AISL 514 PULIDO SATINADO DE 3mm DE ANCHO

TCODAS LAS DEMAS PUERTAS LLEVARAN SOLA TIPO T DE A/P PULIDO SATINADO DE 3mm DEBAJO DE CADA PUERTA

BANCO SEGUN DETALLE

LV LADRILLO DE VIDRIO PARA ATAQUE BOMBEROS

PASTOR J.A. BOWDLER

ETAPA B

NACIONES UNIDAS

PASTOR J.A. BOWDLER

ETAPA A

NACIONES UNIDAS

PROPIETARIO

PODER JUDICIAL DE RIO NEGRO

CJCC CIPOLLETTI

MODIFICACIONES

REV.	FECHA	DESCRIPCION

PROYECTO

CHERBENCO-COCHAS-TYSEROWICZ-VIGHONI arquitectos


DIBUJO: AS

FECHA: 24.09.15

CONTRUO: JU

ESCALA: 1:200

DESCRIPCION


SOLADOS PLANTAS PRIMER Y SEGUNDO PISO

ESTE DOCUMENTO CONTIENE INFORMACION DE PROPIEDAD DE CJCC. SU REPRODUCCION TOTAL O PARCIAL SIN NUESTRA APROBACION ESCRITA ES ILICITA.

Version	Revisión	Documento
00	A	PARA LICITACION

Fecha	Por	Revisado	Verificado
CJCC	ISO	GR	02


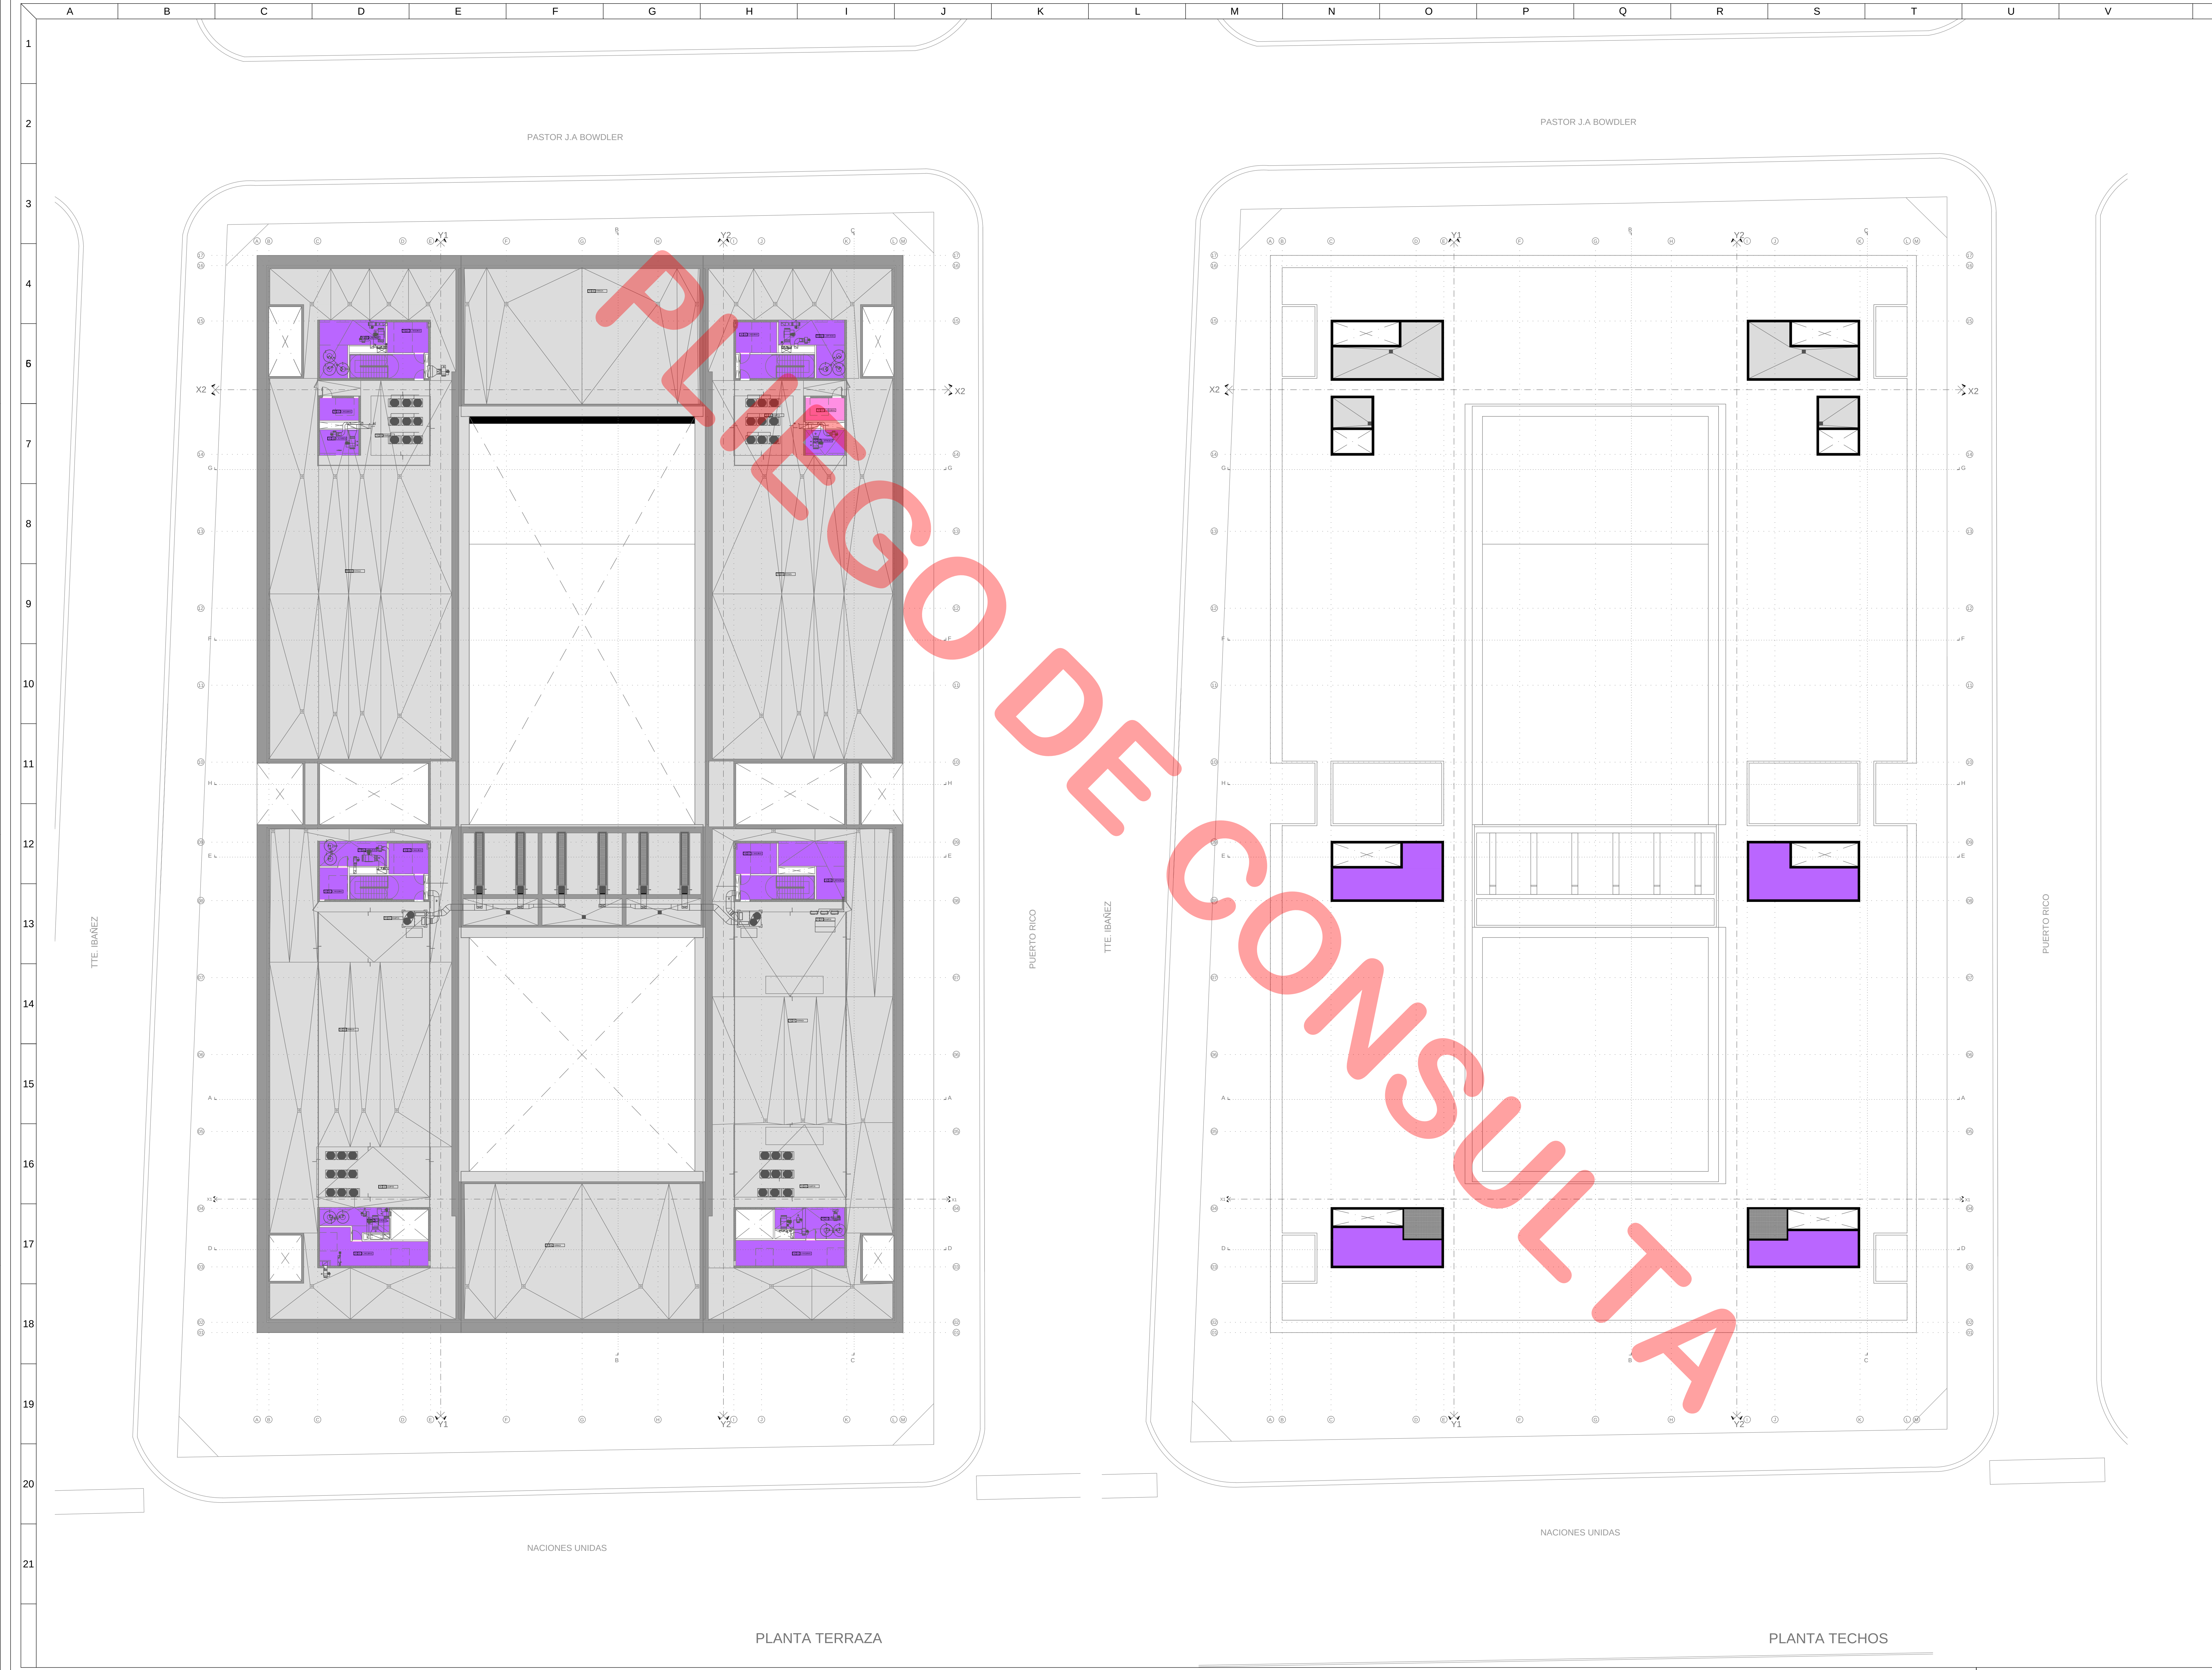

REFERENCIAS DE SOLADOS

- ALISADO DE CEMENTO RODILLADO
- PLACA GRANITO GRIS MARA 60x20 PAVIMENTADO
- MOSAIKO GRANITICO 40x40 BLANCO CORDOBA ESP. 31mm FULIDO IN SITU
- BALDOSA CEMENTICIA LISA GRIS VERDEA 60x40
- PLACA GRANITO GRIS MARA 60x20 PULIDO MATE
- CARRETA DE RODAMIENTO ALISADO DE CEMENTO CON ENDURECEDOR NO METALICO
- CARRETA DE ALISADO DE CEMENTO ESTRIADO CON ENDURECEDOR NO METALICO
- PSO DE GOMA EN ROLLO ESP. 3mm TIPO NIELVAL GEO PLUS
- FEUPLUD ALFOMBRA Y ALUMINIO TECMAC
- BALDOSA CEMENTICIA 60x40 C/ SEPARADORES Juntas 2cm
- PIEDRA PARTIDA GRIS
- PAÑES DE PASTO TIPO GRAMA BAHIANA
- ALISADO DE CEMENTO IMPERMEABLE

SOLAS LAS INDICADAS EN EL PLANO (Ingenieros) TIPO DE SOLAS Y SECTORES Y SERAN DE UN PULIDO DE A P A P PULIDO SATINADO DE 3mm DEBAJO DE CADA PUERTA

TOODAS LAS DEMAS PUERTAS LLEVARAN SOLA TIPO T DE A P PULIDO SATINADO DE 3mm DEBAJO DE CADA PUERTA

BANCO SEGUN DETALLE

LV LADRILLO DE VIDRIO PARA ATAQUE BOMBEROS

PASTOR J.A. BOWDLER

ETAPA B

NACIONES UNIDAS

PASTOR J.A. BOWDLER

ETAPA A

NACIONES UNIDAS

PROPIETARIO

PODER JUDICIAL DE RIO NEGRO

CJCC CIPOLLETTI

REV.	FECHA	DESCRIPCION

PROYECTO

CHERBENCO-COHAS-TYSBEROWICZ-VIGHONE arquitectos


DIBUJO:	CONTRUO:
AS	JU

FECHA:	ESCALA:
24.09.15	1:200

DESCRIPCION



SOLADOS AZOTEA TECHOS

ESTE DOCUMENTO CONTIENE INFORMACION DE PROPIEDAD DE CJCC. SU REPRODUCCION TOTAL O PARCIAL SIN NUESTRA APROBACION ESCRITA ES ILICITA.

Verbo	Revisión	Documento
00	A	PARA LICITACION

Verbo	Revisión	Documento
CJCC	IS0	GR

03

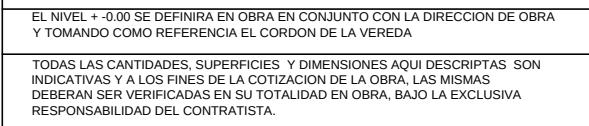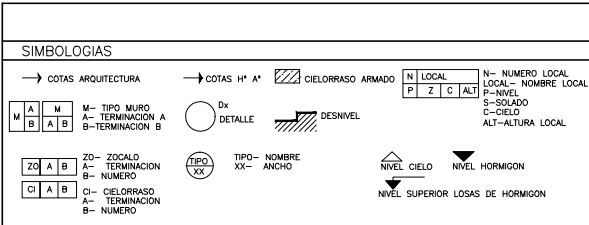

CJCC
CIPOLLETTI

[illegible]

PROYECTO
ERBENCO-COMAS-TYSZBEROWICZ-VIGNONI
arquitectos


DIBUJO: A3	CONTROLO: JU
FECHA: 24.09.15	ESCALA: 1.75



VISTAS OESTE - ESTE
PLANTEO DE ARQUITECTURA
ETAPA 1

DOCUMENTO CONTIENE INFORMACION DE PROPIEDAD DE
SU REPRODUCCION TOTAL O PARCIAL SIN NUESTRA
AUTORIZACION ESCRITA ESTA PROHIBIDA.

Version	Revisión	Documento	
00	A	PARA LICITACION	
Código	Tipo	Sector	Número
CJCC	AR	VI	01

NOMBRE DE ARCHIVO: CJC-AR-1101

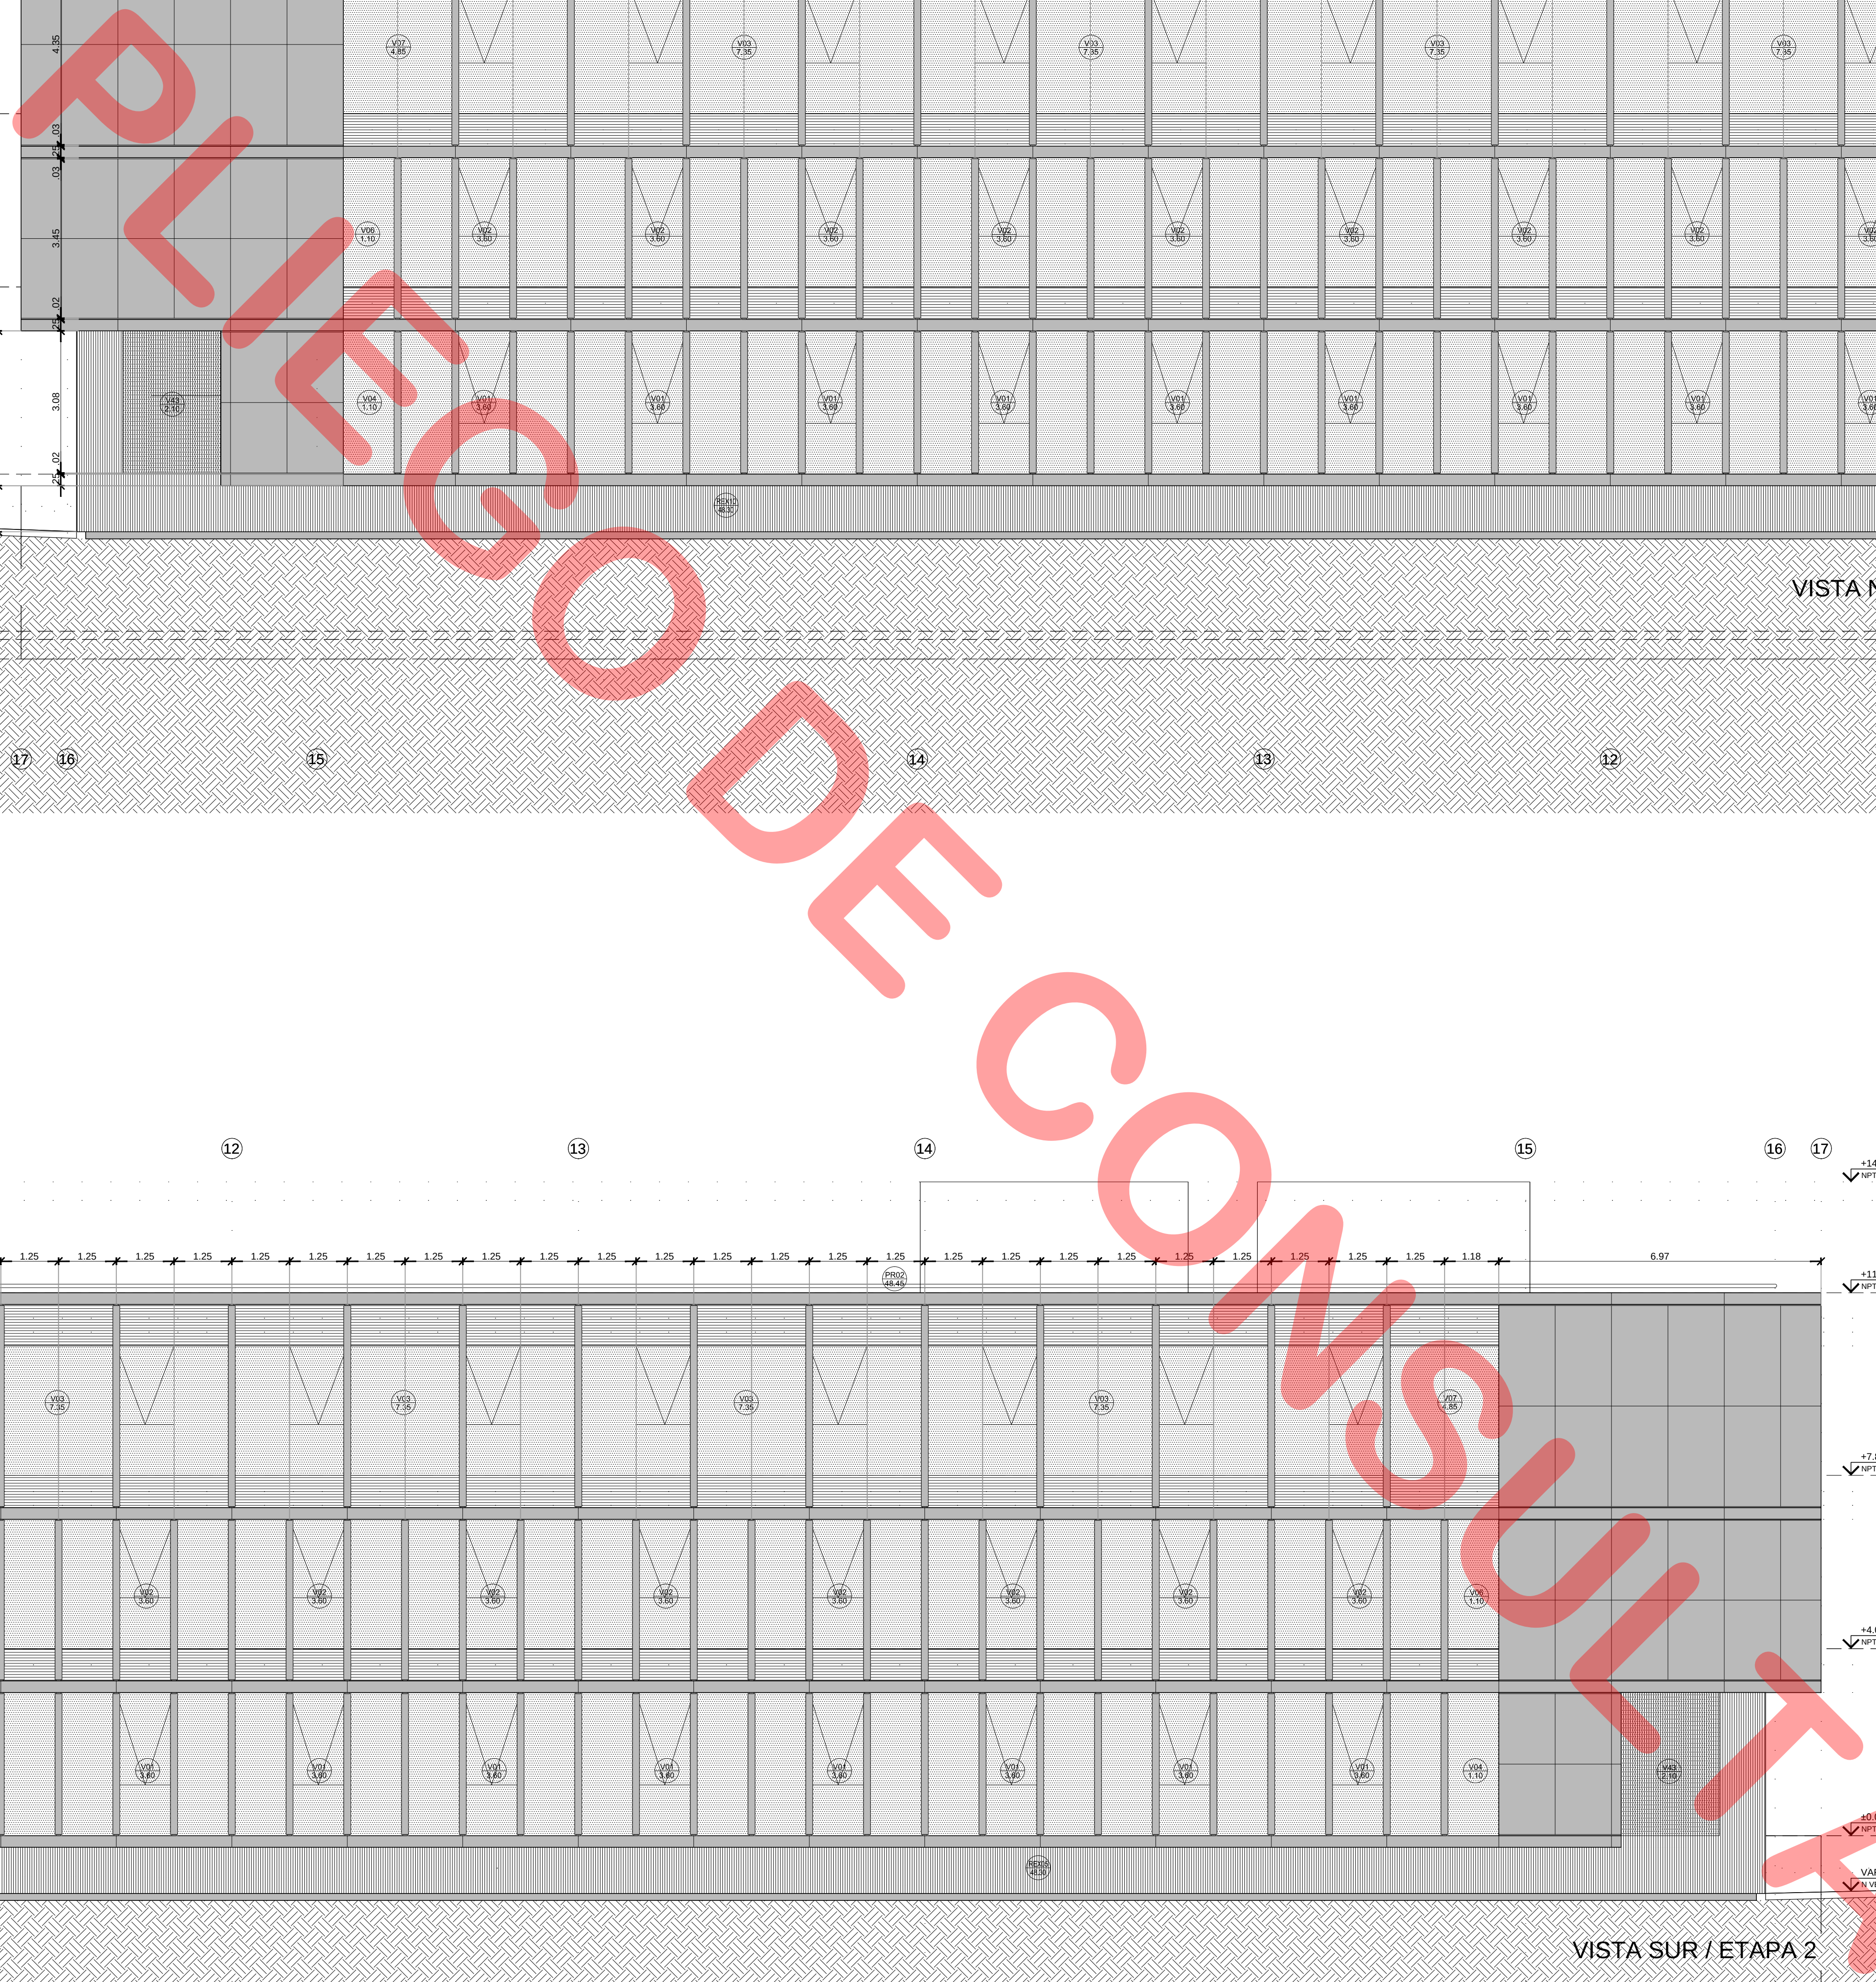

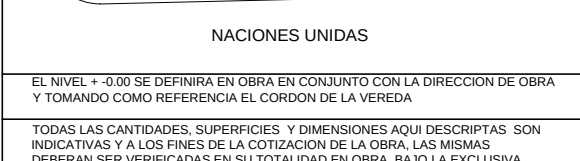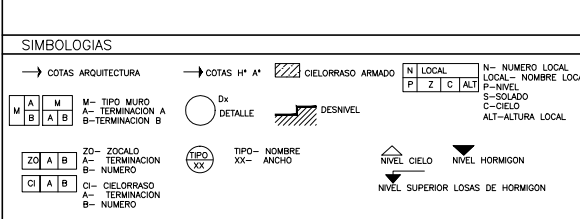

PROPIETARIO

PODER JUDICIAL
DE RIO NEGRO

CJCC
CIPOLLETTI

[illegible]

PROYECTO
CHERBENCO-COMAS-TYSZBEROWICZ-VIGNONI
arquitectos
11 de septiembre 2556 of 1 C1420AJF -Ciudad de Buenos Aires, Argentina
Tel/ 011 4790-2655 e-mail: chervaz@gmail.com

DIBUJO: A3	CONTROLO: JU
FECHA: 24.09.15	ESCALA: 1:75

DESCRIPCION

VISTA ESTE

REPLANTEO DE ARQUITECTURA

ETAPA 2

ESTE DOCUMENTO CONTIENE INFORMACION DE PROPIEDAD DE
CJCC. SU REPRODUCCION TOTAL O PARCIAL SIN NUESTRA
APROBACION ESCRITA ESTA PROHIBIDA.

Version	Revisión	Documento		
00	A	PARA LICITACION		
Código	Tipo	Sector	Número	
CJCC	AR	VI	— 04	

NOMBRE DE ARCHIVO: CJC-CR-1104

