



[illegible]

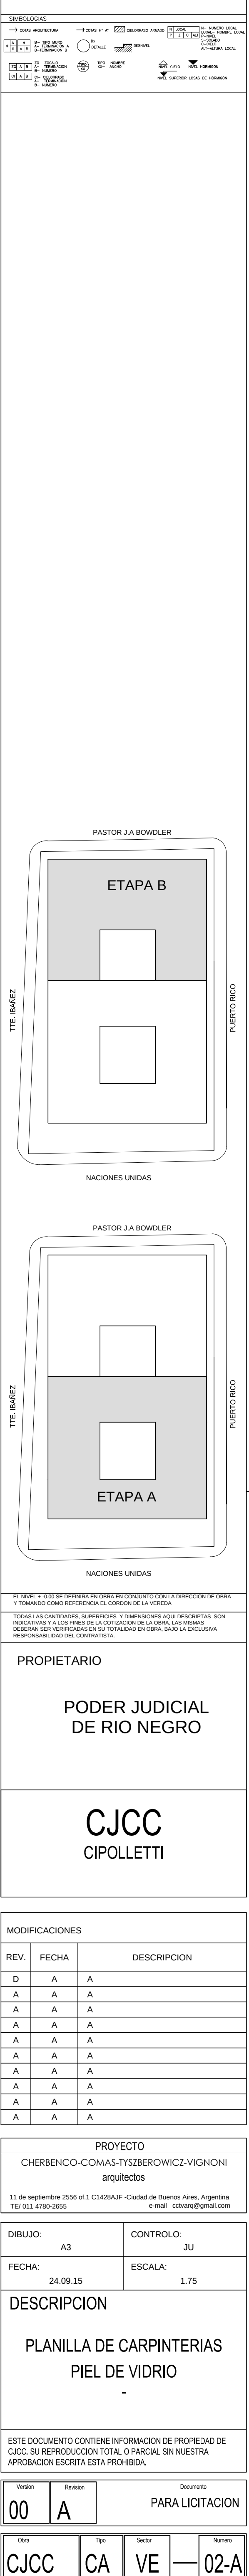

V18 23.57 CANTIDAD : 1 - ETAPA 1
LOCAL : PATIO A - CABA ESTE

DESCRIPCION : PIEL DE VIDRIO

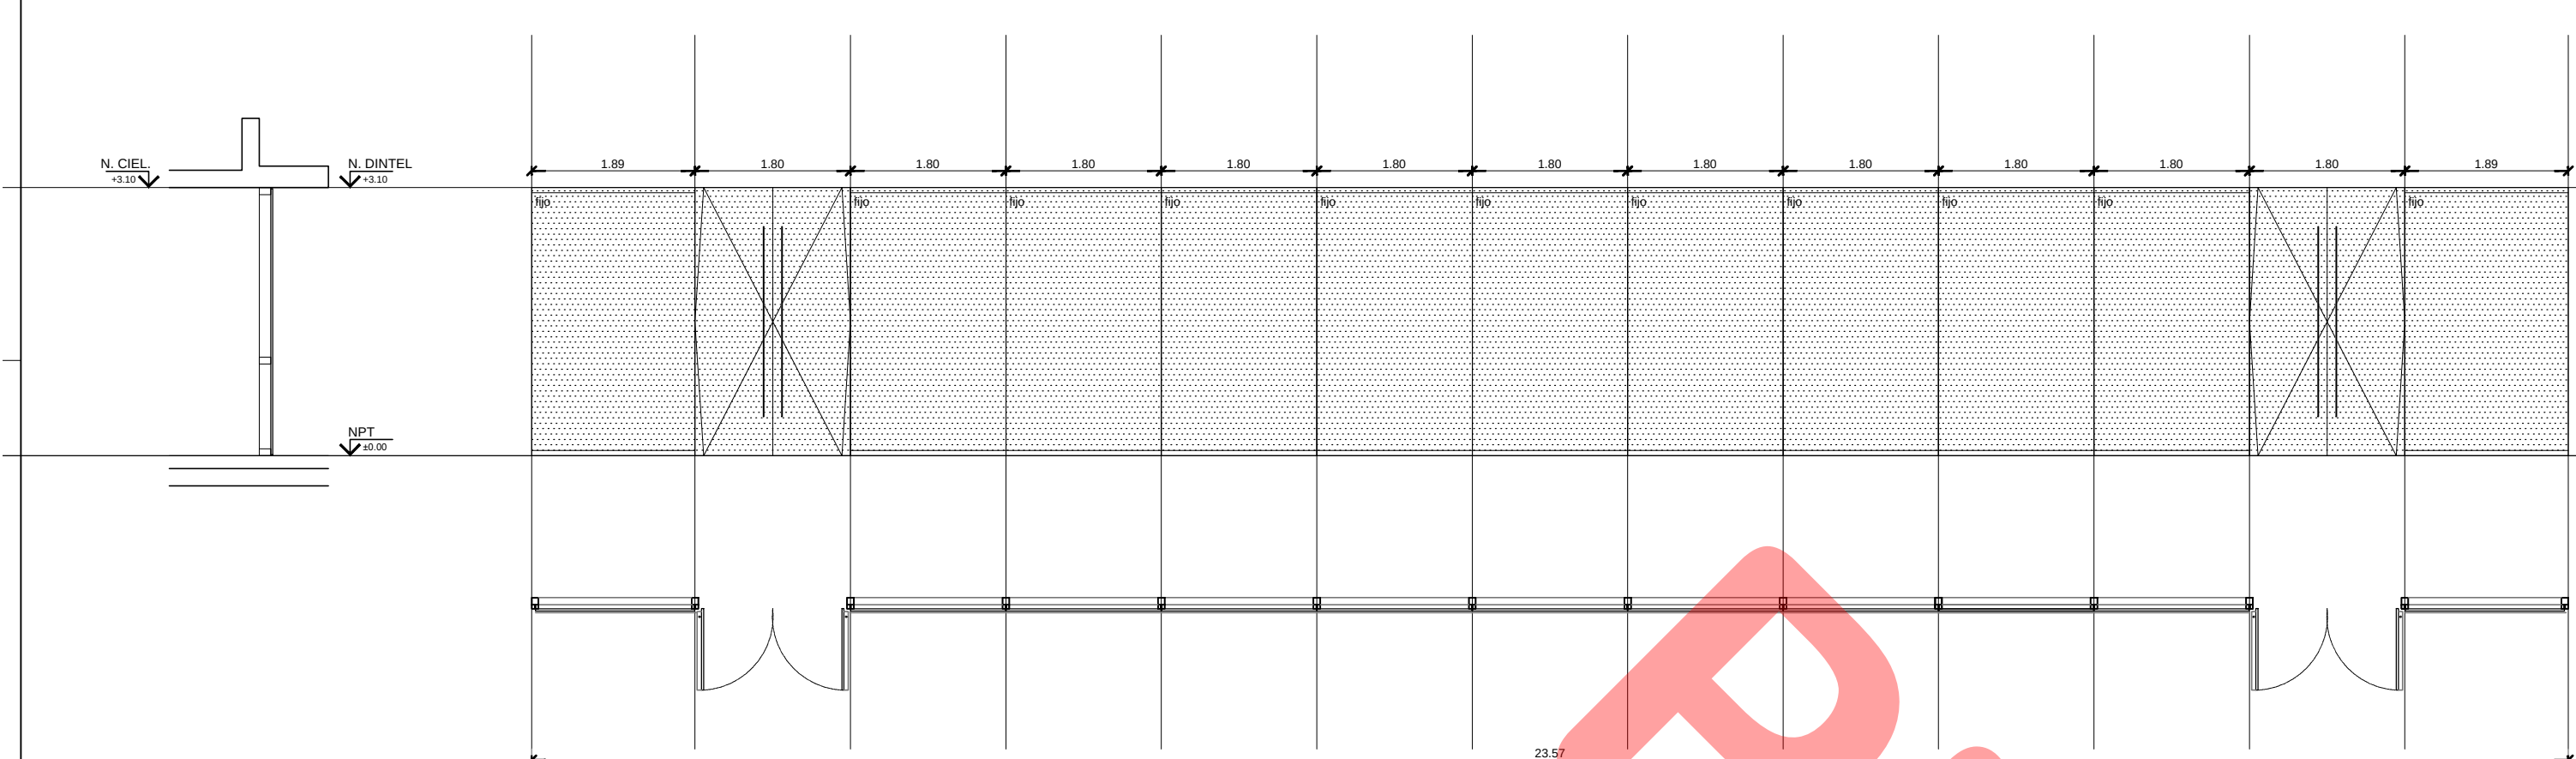


MARCO : PERFIL DE ALUMINIO EXTRUSO PREPINTADO TIPO PIEL DE VIDRIO
MATERIAL :
HOLJA : COOL LITE GREY 4 + 4 EXTERIOR
CAMARA DE AIRE : 10MM
LON E 6MM TEMPLADO INTERIOR
PREMARCADO :
MARCO : PREPINTADO MATORIZADO COLOR PANTONE PMS 446
HOLJA : PREPINTADO MATORIZADO COLOR PANTONE PMS 446
HERRAJES : HERRAJE DOBLE ALUMINIO TPO GISE PLATE
DOBLE TUBO DE ACERO INOX. CON REGULADOR DE APERTURA
DOBLE MANILLO DE ACERO INOXIDABLE SEGUN DETALLE

OBSERV. : VER DETALLE

ETAPA	1°	SS	PS	P1	P2	P3	-	-	-	-
MANO	1°	SS	PS	P1	P2	P3	-	-	-	-
ETAPA	2°	SS	PS	P1	P2	P3	-	-	-	-
MANO	1°	SS	PS	P1	P2	P3	-	-	-	-

V19 24.54 CANTIDAD : 2 - ETAPA 1
LOCAL : PATIO A - CABAS NORTE Y SUR

DESCRIPCION : PIEL DE VIDRIO

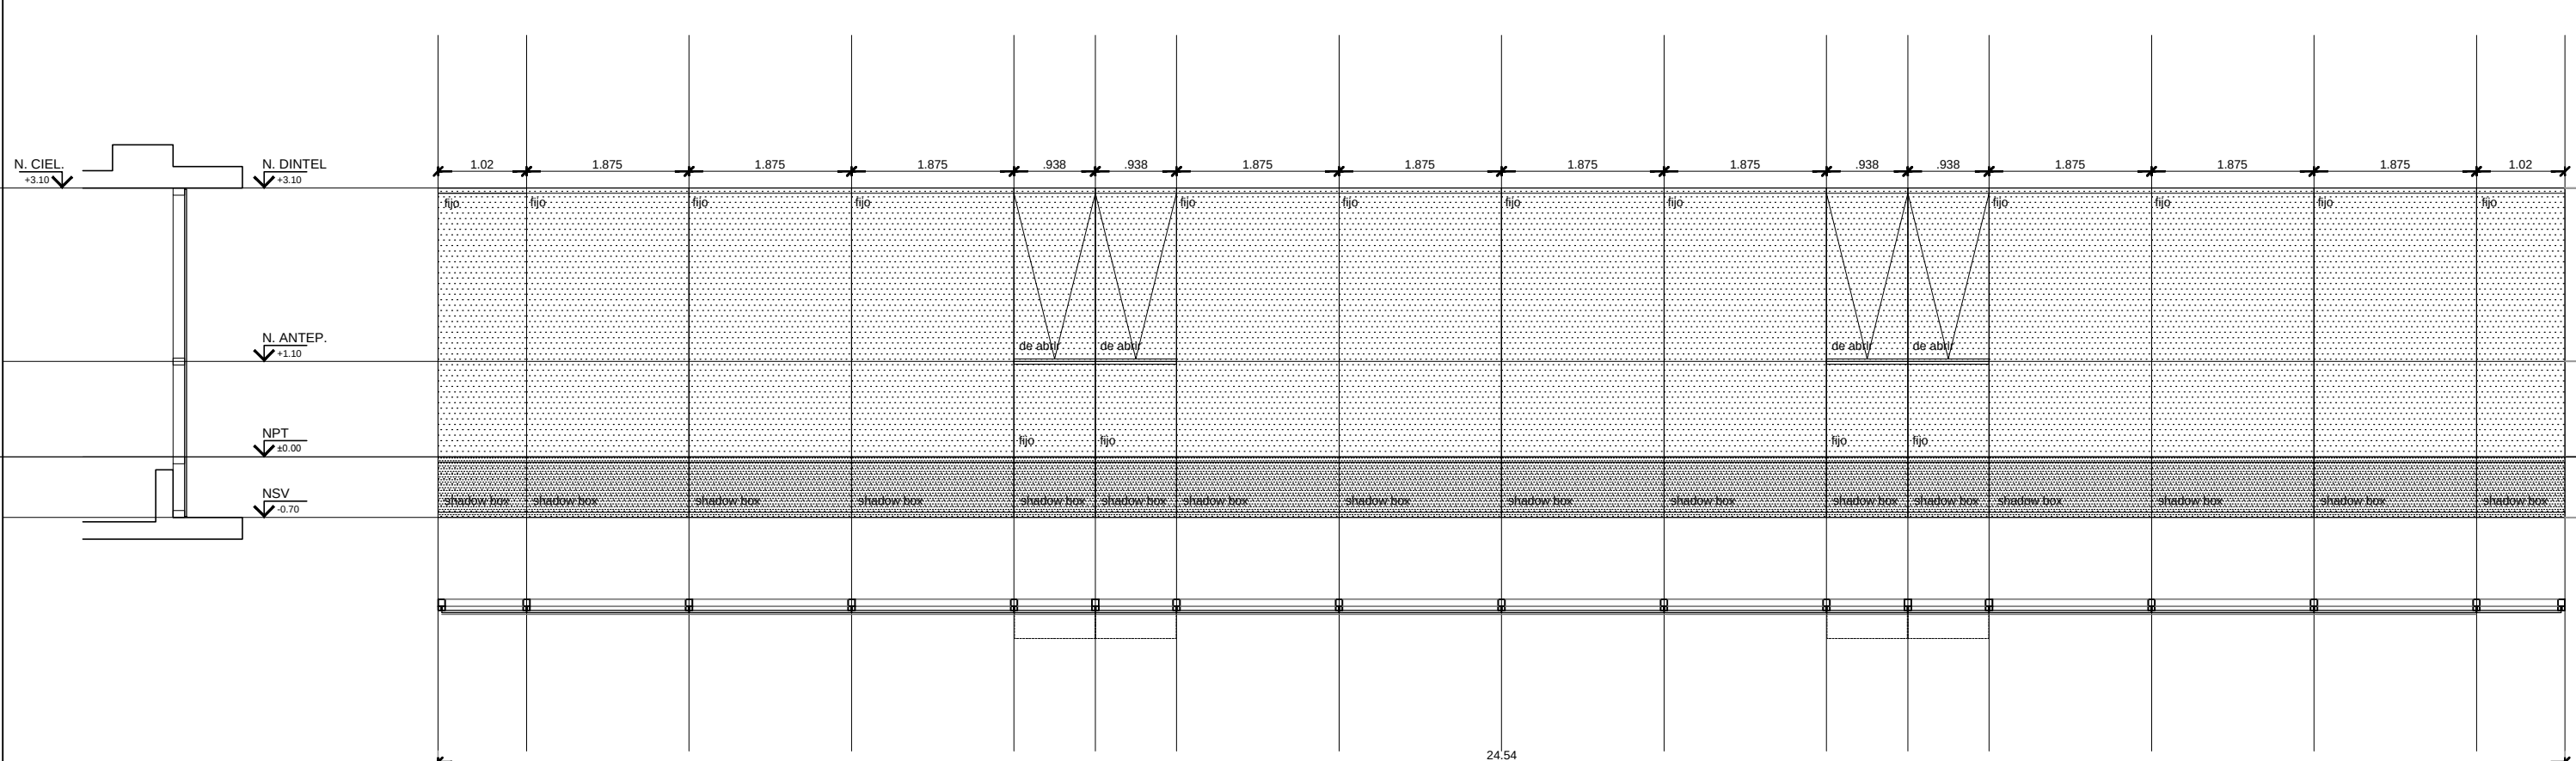


MARCO : PERFIL DE ALUMINIO EXTRUSO PREPINTADO TIPO PIEL DE VIDRIO
MATERIAL :
HOLJA : COOL LITE GREY 4 + 4 EXTERIOR
CAMARA DE AIRE : 10MM
LON E 6MM TEMPLADO INTERIOR
PREMARCADO :
MARCO : PREPINTADO MATORIZADO COLOR PANTONE PMS 446
HOLJA : PREPINTADO MATORIZADO COLOR PANTONE PMS 446
HERRAJES : HERRAJE DOBLE ALUMINIO TPO GISE PLATE
DOBLE TUBO DE ACERO INOX. CON REGULADOR DE APERTURA
DOBLE MANILLO DE ACERO INOXIDABLE SEGUN DETALLE

OBSERV. : VER DETALLE

ETAPA	1°	SS	PS	P1	P2	P3	-	-	-	-
MANO	1°	SS	PS	P1	P2	P3	-	-	-	-
ETAPA	2°	SS	PS	P1	P2	P3	-	-	-	-
MANO	1°	SS	PS	P1	P2	P3	-	-	-	-

V20 23.57 CANTIDAD : 1 - ETAPA 1
LOCAL : PATIO A - CABAS ESTE Y OESTE

DESCRIPCION : PIEL DE VIDRIO

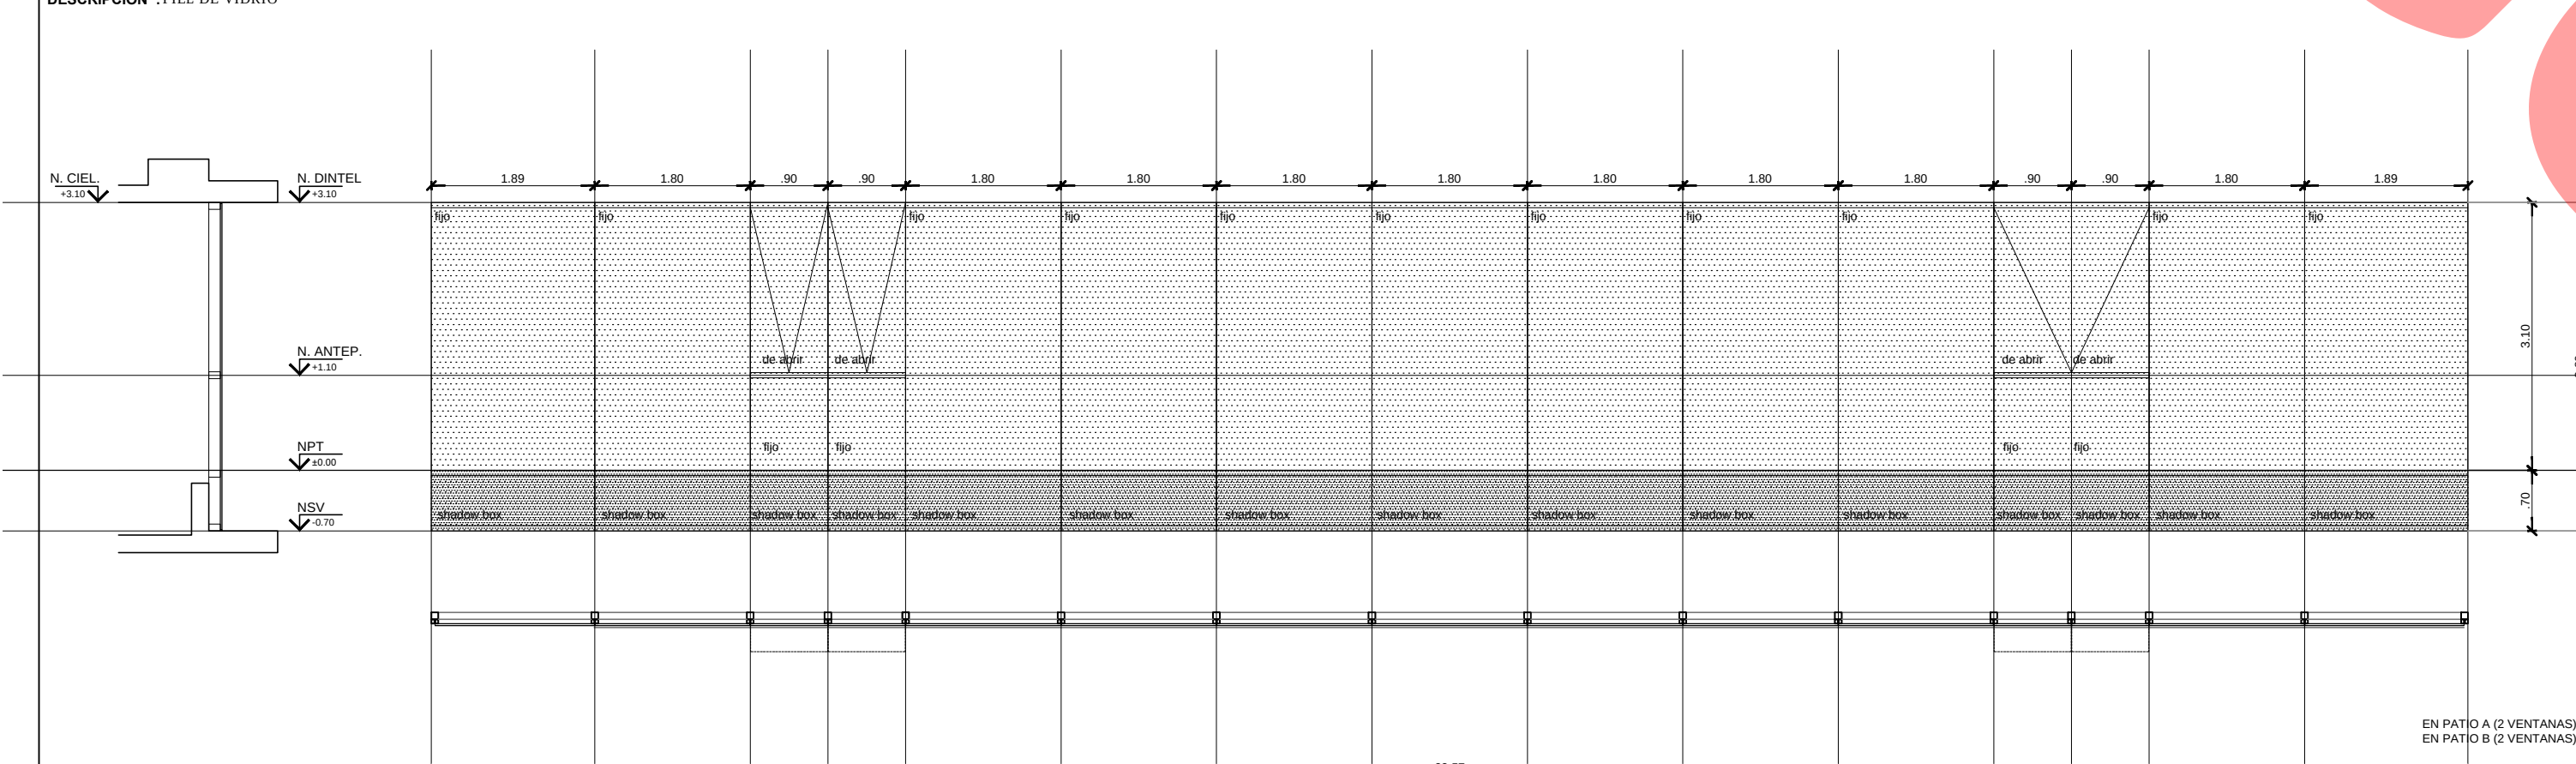


MARCO : PERFIL DE ALUMINIO EXTRUSO PREPINTADO TIPO PIEL DE VIDRIO
MATERIAL :
HOLJA : COOL LITE GREY 4 + 4 EXTERIOR
CAMARA DE AIRE : 10MM
LON E 6MM TEMPLADO INTERIOR
PREMARCADO :
MARCO : PREPINTADO MATORIZADO COLOR PANTONE PMS 446
HOLJA : PREPINTADO MATORIZADO COLOR PANTONE PMS 446
HERRAJES : HERRAJE DOBLE ALUMINIO TPO GISE PLATE
DOBLE TUBO DE ACERO INOX. CON REGULADOR DE APERTURA
DOBLE MANILLO DE ACERO INOXIDABLE SEGUN DETALLE

OBSERV. : VER DETALLE

ETAPA	1°	SS	PS	P1	P2	P3	-	-	-	-
MANO	1°	SS	PS	P1	P2	P3	-	-	-	-
ETAPA	2°	SS	PS	P1	P2	P3	-	-	-	-
MANO	1°	SS	PS	P1	P2	P3	-	-	-	-

V21 33.09 CANTIDAD : 1 - ETAPA 2
LOCAL : PATIO B - CABAS SUR

DESCRIPCION : PIEL DE VIDRIO

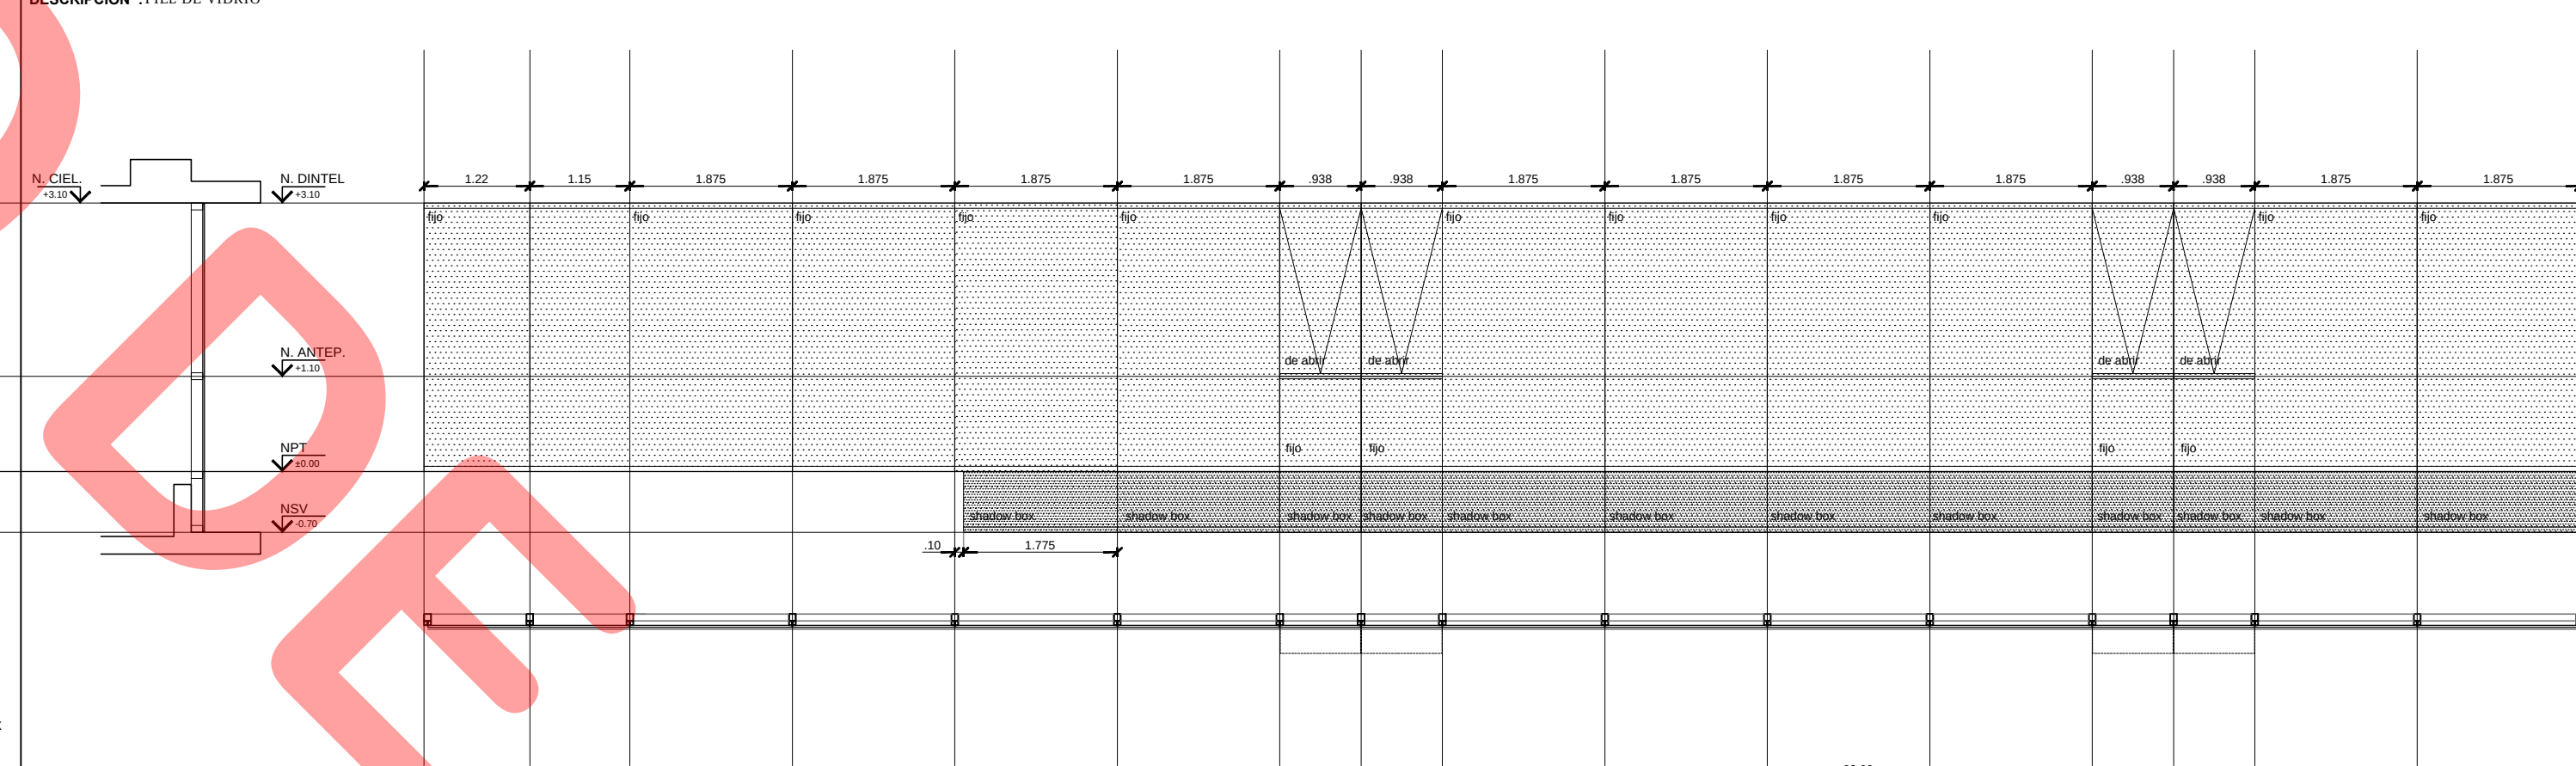


MARCO : PERFIL DE ALUMINIO EXTRUSO PREPINTADO TIPO PIEL DE VIDRIO
MATERIAL :
HOLJA : COOL LITE GREY 4 + 4 EXTERIOR
CAMARA DE AIRE : 10MM
LON E 6MM TEMPLADO INTERIOR
PREMARCADO :
MARCO : PREPINTADO MATORIZADO COLOR PANTONE PMS 446
HOLJA : PREPINTADO MATORIZADO COLOR PANTONE PMS 446
HERRAJES : HERRAJE DOBLE ALUMINIO TPO GISE PLATE
DOBLE TUBO DE ACERO INOX. CON REGULADOR DE APERTURA
DOBLE MANILLO DE ACERO INOXIDABLE SEGUN DETALLE

OBSERV. : VER DETALLE

ETAPA	1°	SS	PS	P1	P2	P3	-	-	-	-
MANO	1°	SS	PS	P1	P2	P3	-	-	-	-
ETAPA	2°	SS	PS	P1	P2	P3	-	-	-	-
MANO	1°	SS	PS	P1	P2	P3	-	-	-	-

V22 33.09 CANTIDAD : 1 - ETAPA 2
LOCAL : PATIO B - CABAS NORTE

DESCRIPCION : PIEL DE VIDRIO

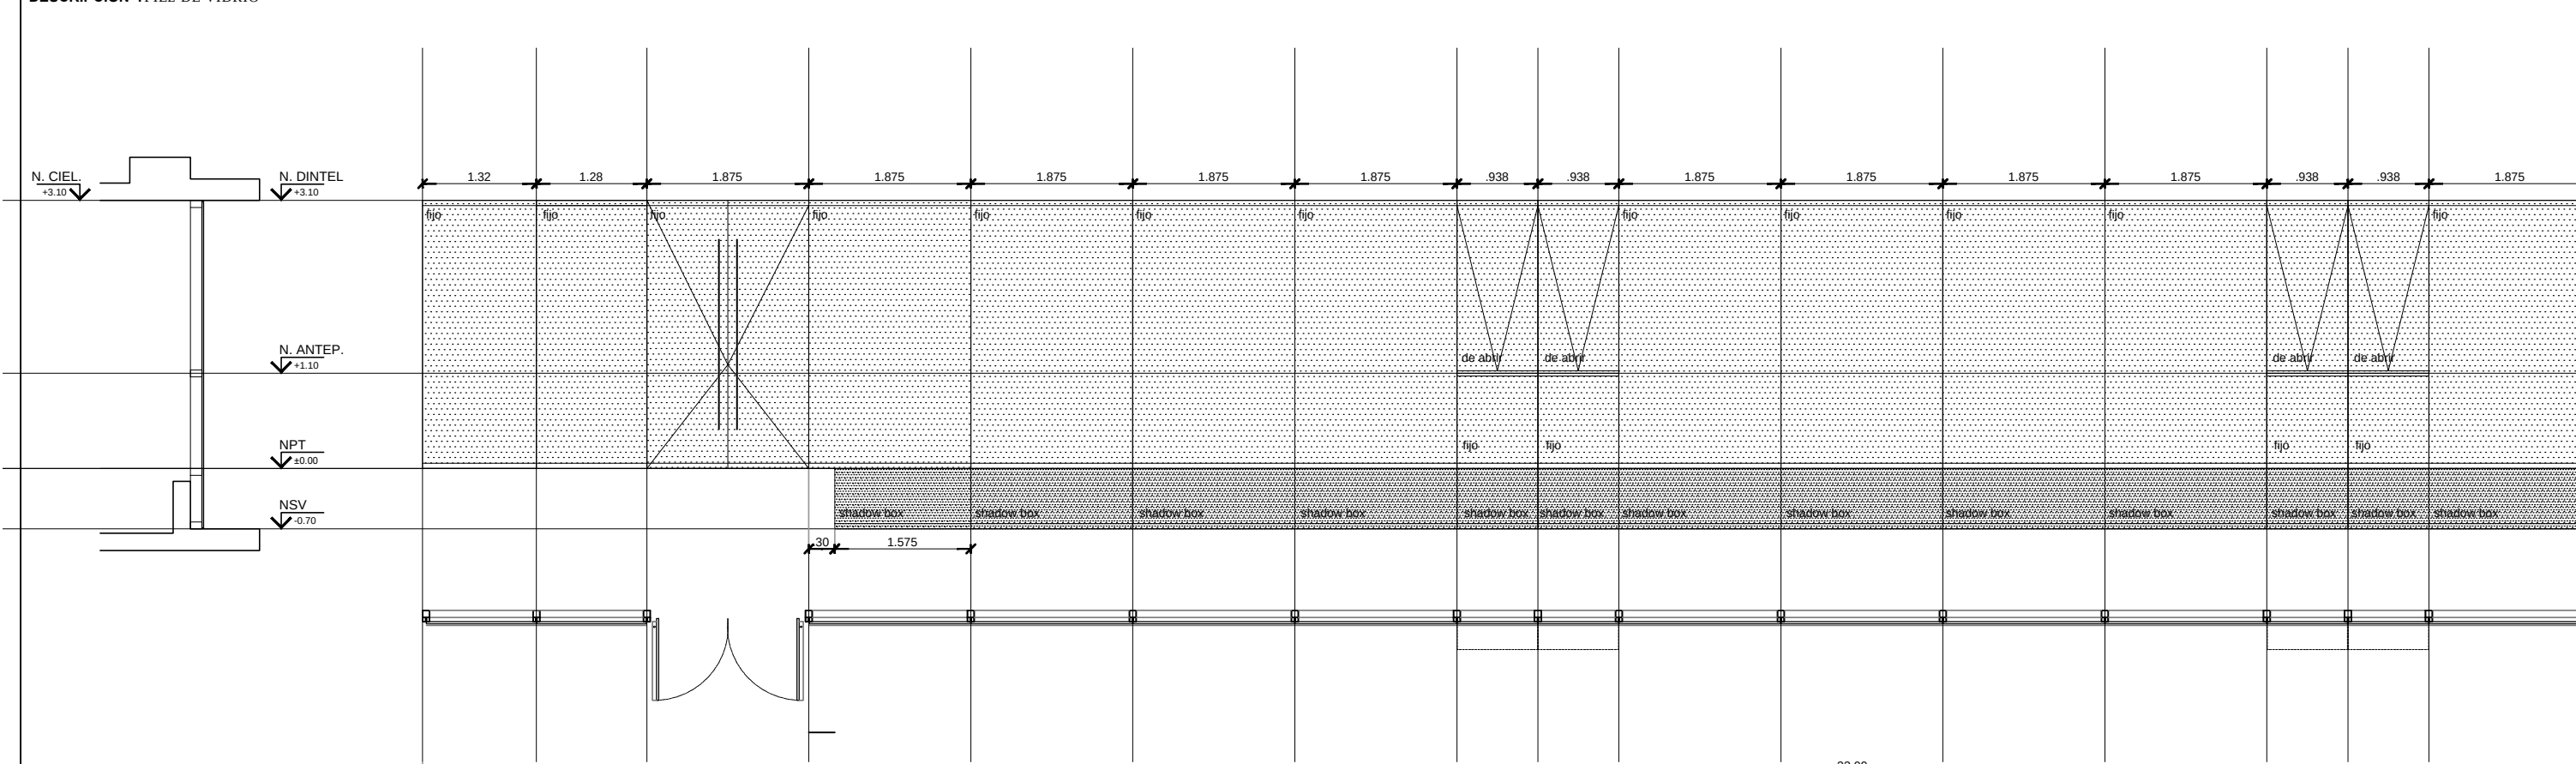

MARCO : PERFIL DE ALUMINIO EXTRUSO PREPINTADO TIPO PIEL DE VIDRIO
MATERIAL :
HOLJA : COOL LITE GREY 4 + 4 EXTERIOR
CAMARA DE AIRE : 10MM
LON E 6MM TEMPLADO INTERIOR
PREMARCADO :
MARCO : PREPINTADO MATORIZADO COLOR PANTONE PMS 446
HOLJA : PREPINTADO MATORIZADO COLOR PANTONE PMS 446
HERRAJES : HERRAJE DOBLE ALUMINIO TPO GISE PLATE
DOBLE TUBO DE ACERO INOX. CON REGULADOR DE APERTURA
DOBLE MANILLO DE ACERO INOXIDABLE SEGUN DETALLE

OBSERV. : VER DETALLE

ETAPA	1°	SS	PS	P1	P2	P3	-	-	-	-
MANO	1°	SS	PS	P1	P2	P3	-	-	-	-
ETAPA	2°	SS	PS	P1	P2	P3	-	-	-	-
MANO	1°	SS	PS	P1	P2	P3	-	-	-	-

V23 24.54 CANTIDAD : 1 - ETAPA 1
LOCAL : PATIO A - CABAS NORTE Y SUR


DESCRIPCION : PIEL DE VIDRIO



MARCO : PERFIL DE ALUMINIO EXTRUSO PREPINTADO TIPO PIEL DE VIDRIO
MATERIAL :
HOLJA : COOL LITE GREY 4 + 4 EXTERIOR
CAMARA DE AIRE : 10MM
LON E 6MM TEMPLADO INTERIOR
PREMARCADO :
MARCO : PREPINTADO MATORIZADO COLOR PANTONE PMS 446
HOLJA : PREPINTADO MATORIZADO COLOR PANTONE PMS 446
HERRAJES : HERRAJE DOBLE ALUMINIO TPO GISE PLATE
DOBLE TUBO DE ACERO INOX. CON REGULADOR DE APERTURA
DOBLE MANILLO DE ACERO INOXIDABLE SEGUN DETALLE

OBSERV. : VER DETALLE

ETAPA	1°	SS	PS	P1	P2	P3	-	-	-	-
MANO	1°	SS	PS	P1	P2	P3	-	-	-	-
ETAPA	2°	SS	PS	P1	P2	P3	-	-	-	-
MANO	1°	SS	PS	P1	P2	P3	-	-	-	-

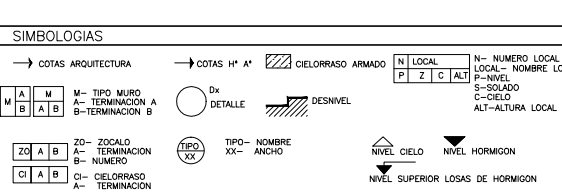

PROYECTO
CHERBENDO-COAS-YSYBOWICZ-VIGHONI
arquitectos

TEL: 4790 3865

DIBUJO: AS
FECHA: 24.09.15
ESCALA: 1/75

DESCRIPCION
PLANILLA DE CARPINTERIAS
PIEL DE VIDRIO

ESTE DOCUMENTO CONTIENE INFORMACION DE PROPIEDAD DE
CJCC. SU REPRODUCCION TOTAL O PARCIAL, SIN NUESTRA
APROBACION ESCRITA ES ILICITA.

VERBO: 00
TIPO: A
PARA LICITACION

00
CA
VE
02-C

PROPIETARIO
PODER JUDICIAL
DE RIO NEGRO

CJCC
CIPOLLETTI

MODIFICACIONES
REV. FECHA. DESCRIPCION

D. A. A.





[illegible]

