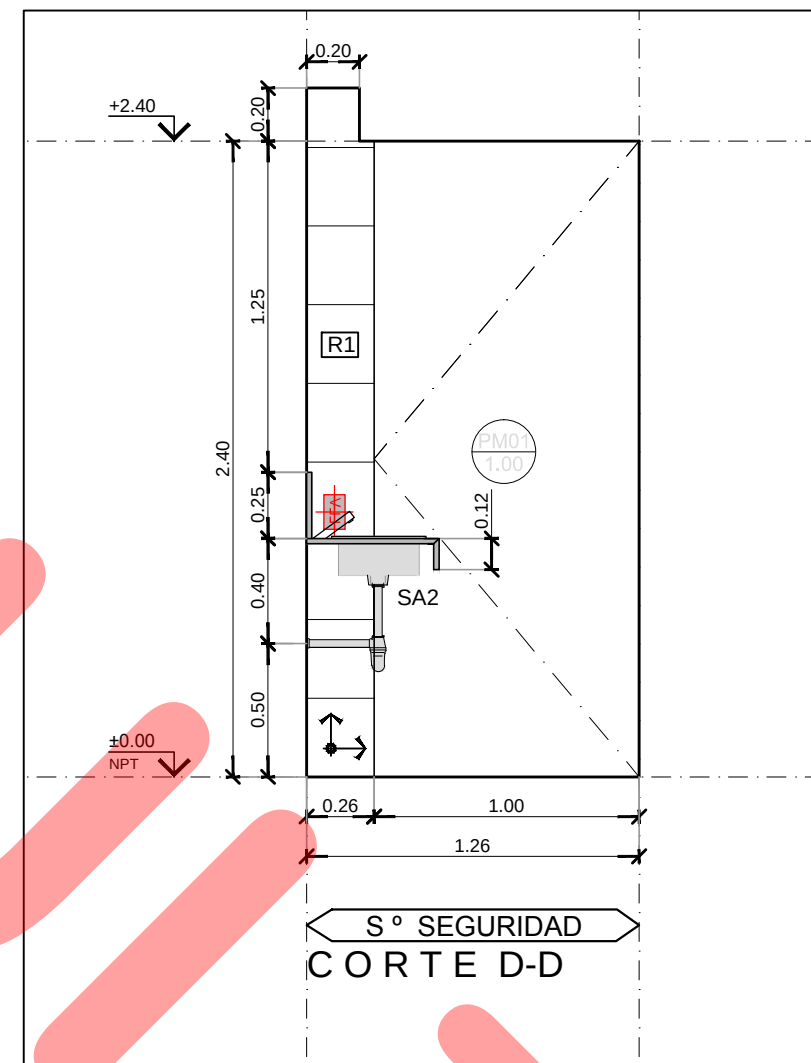
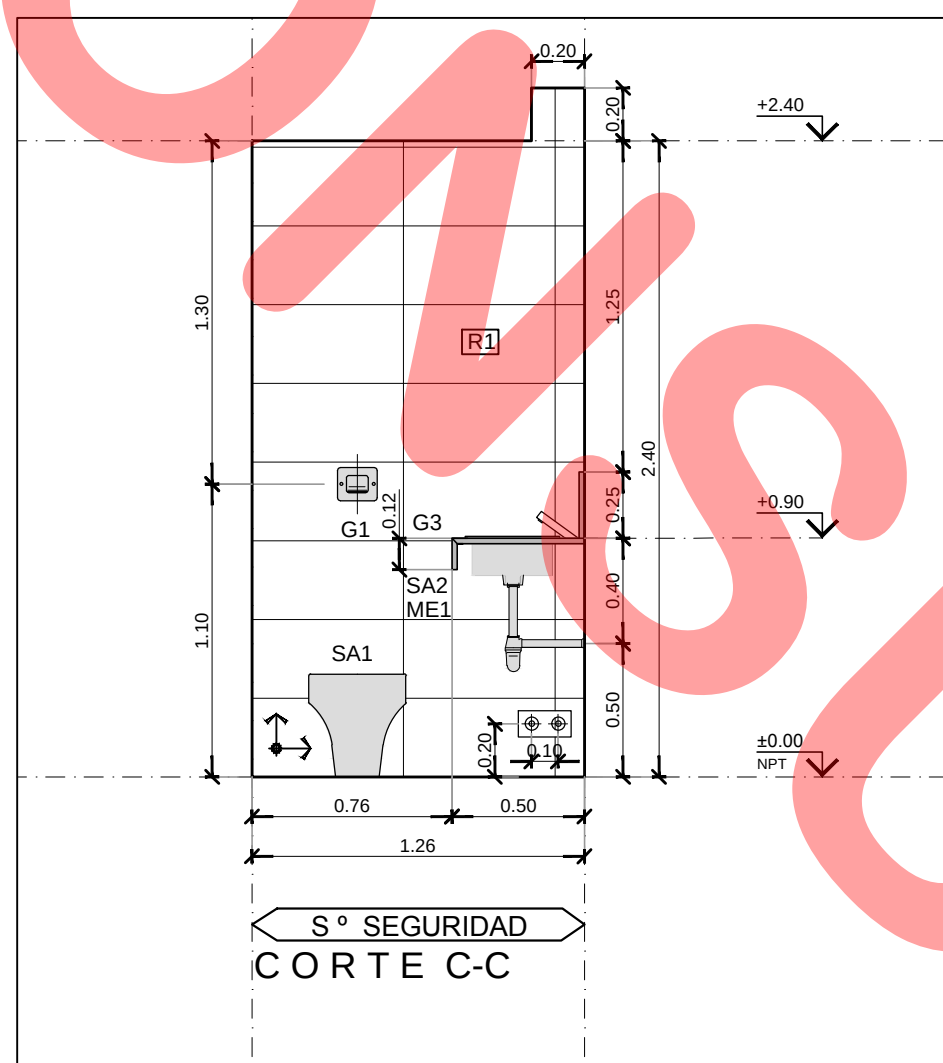
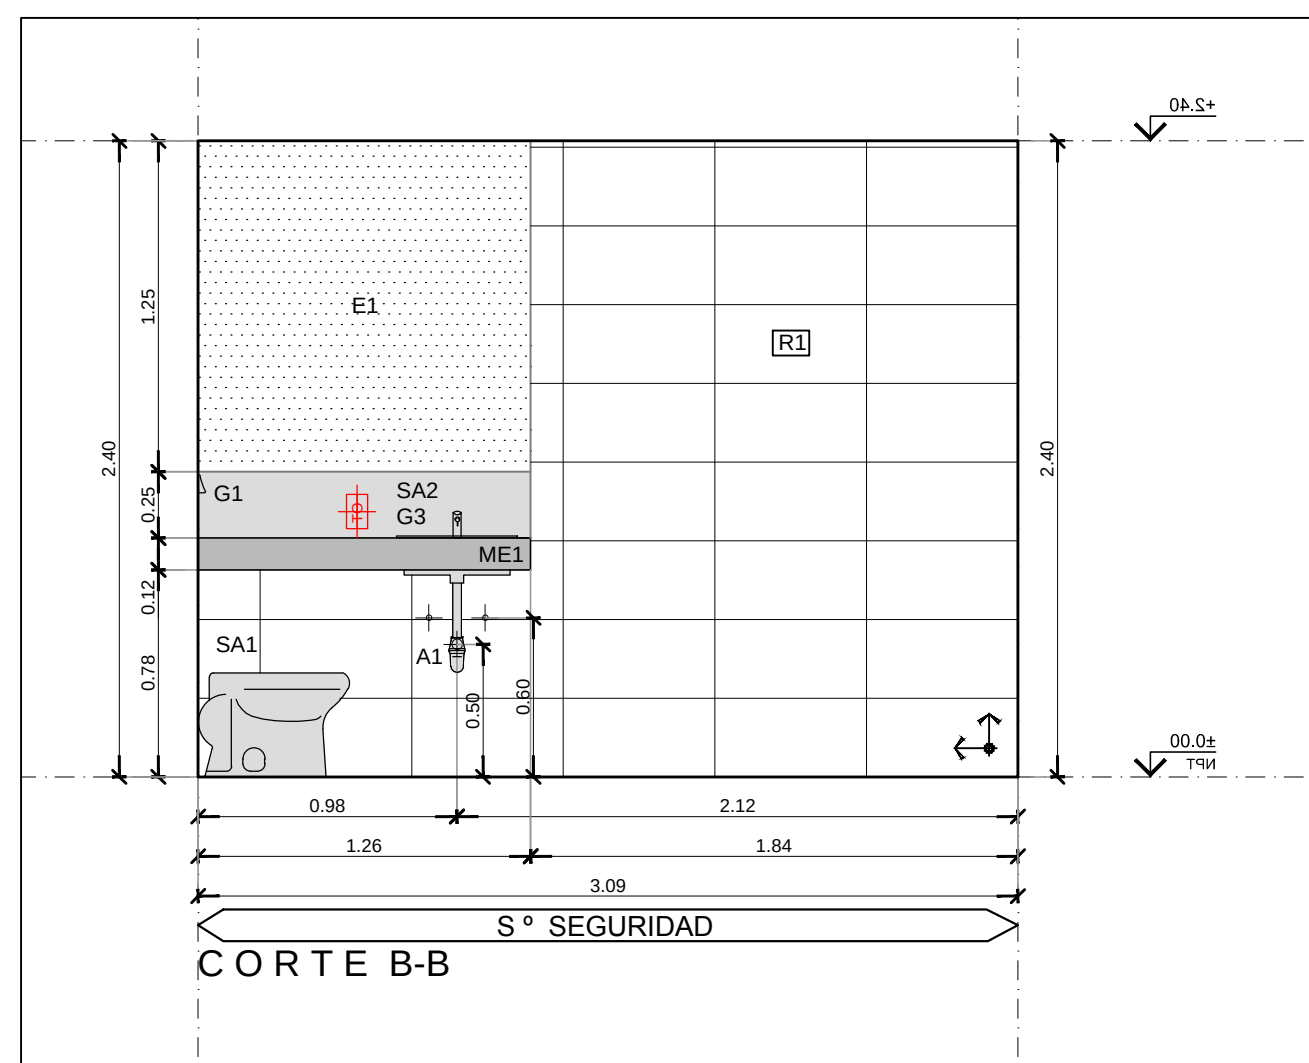
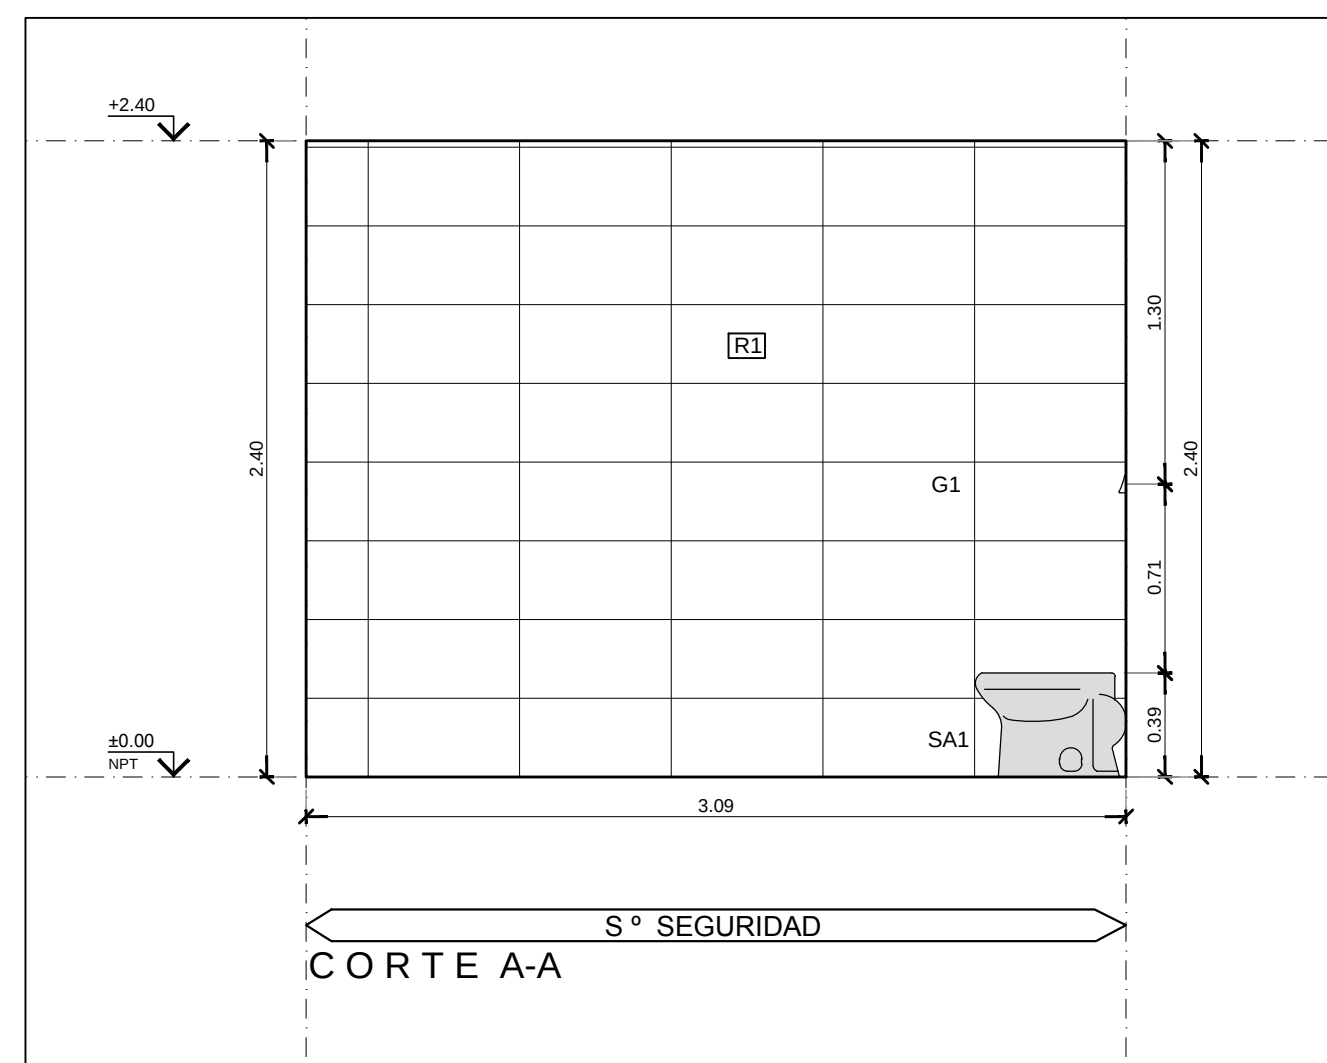
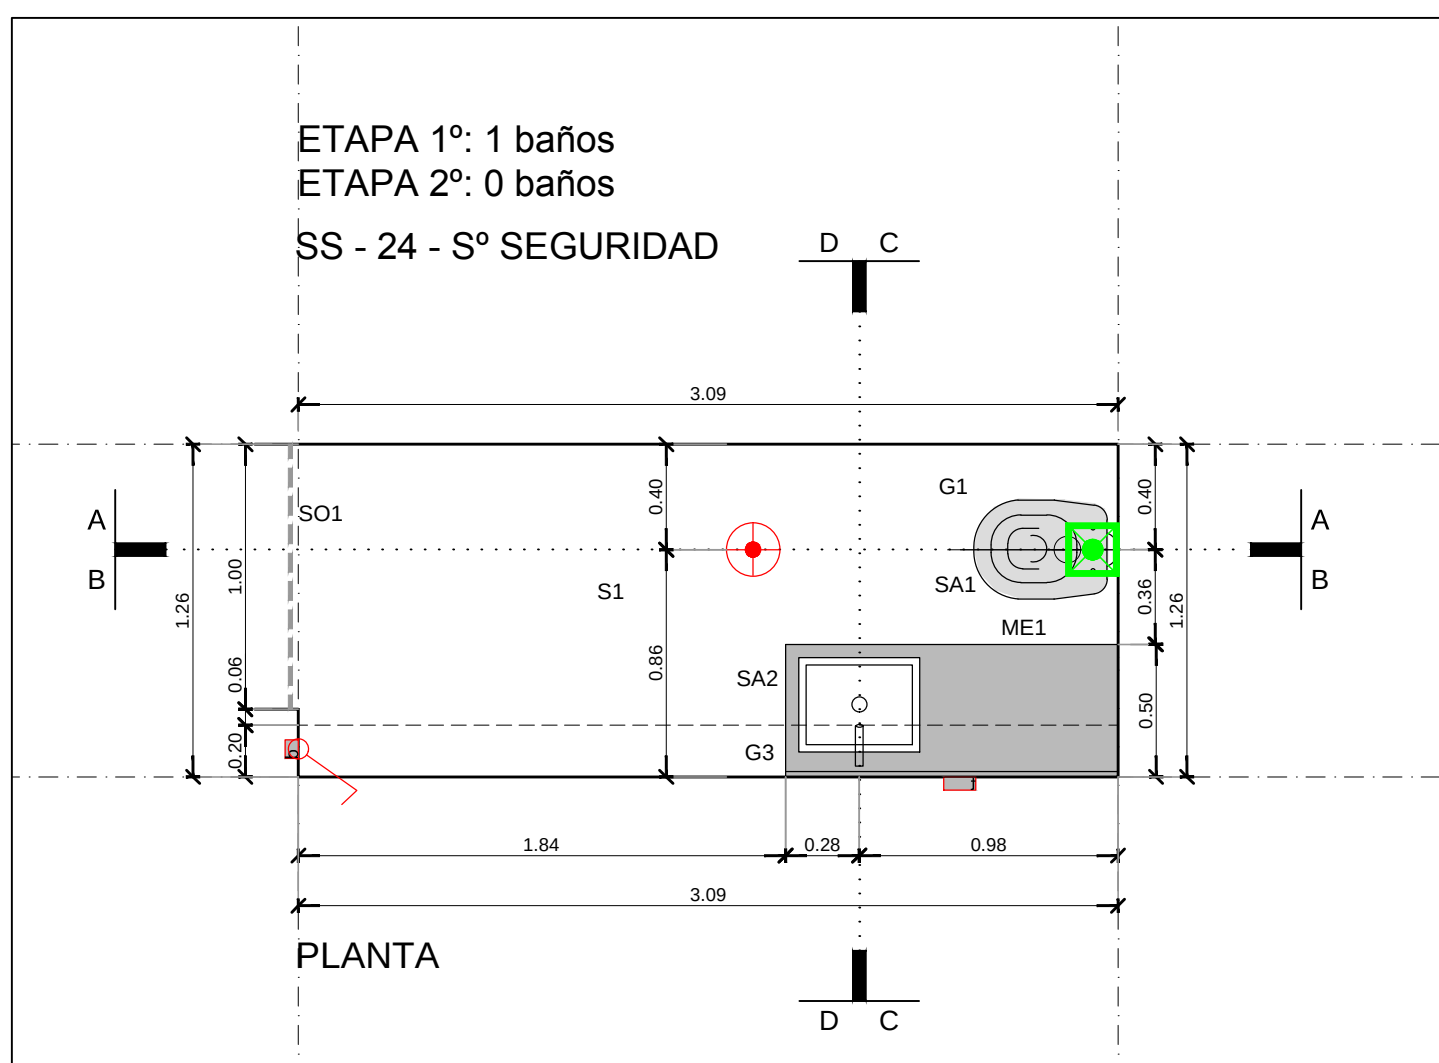
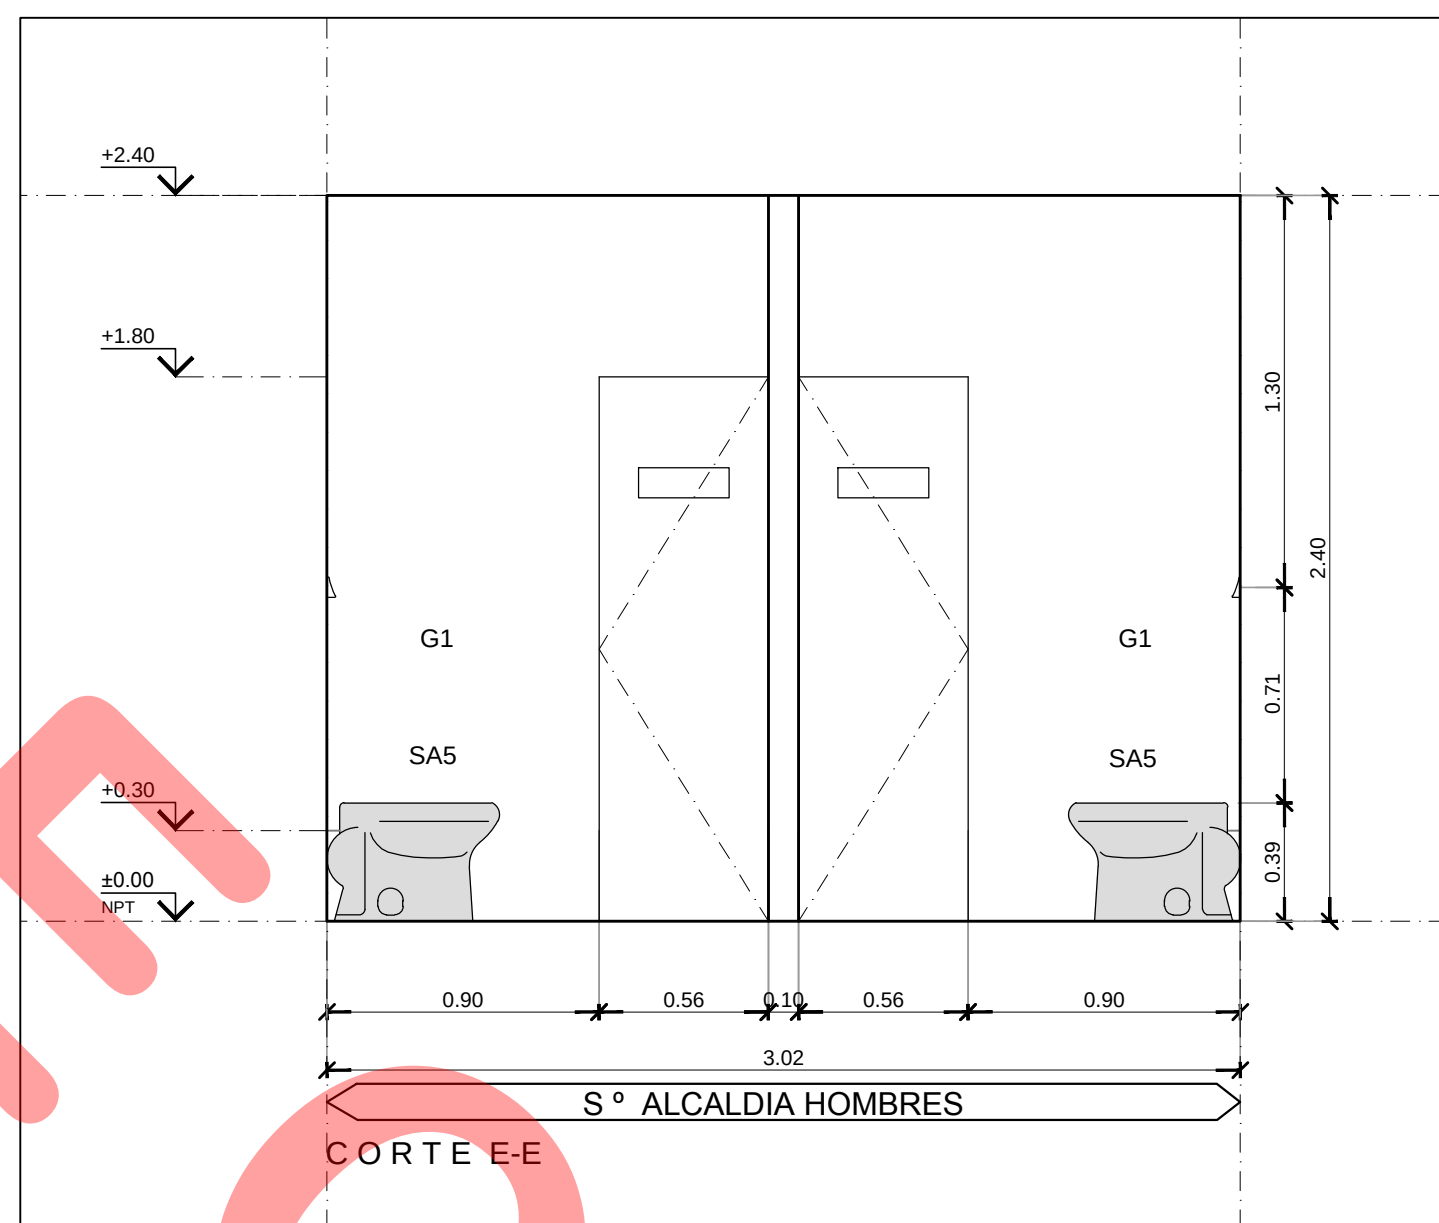
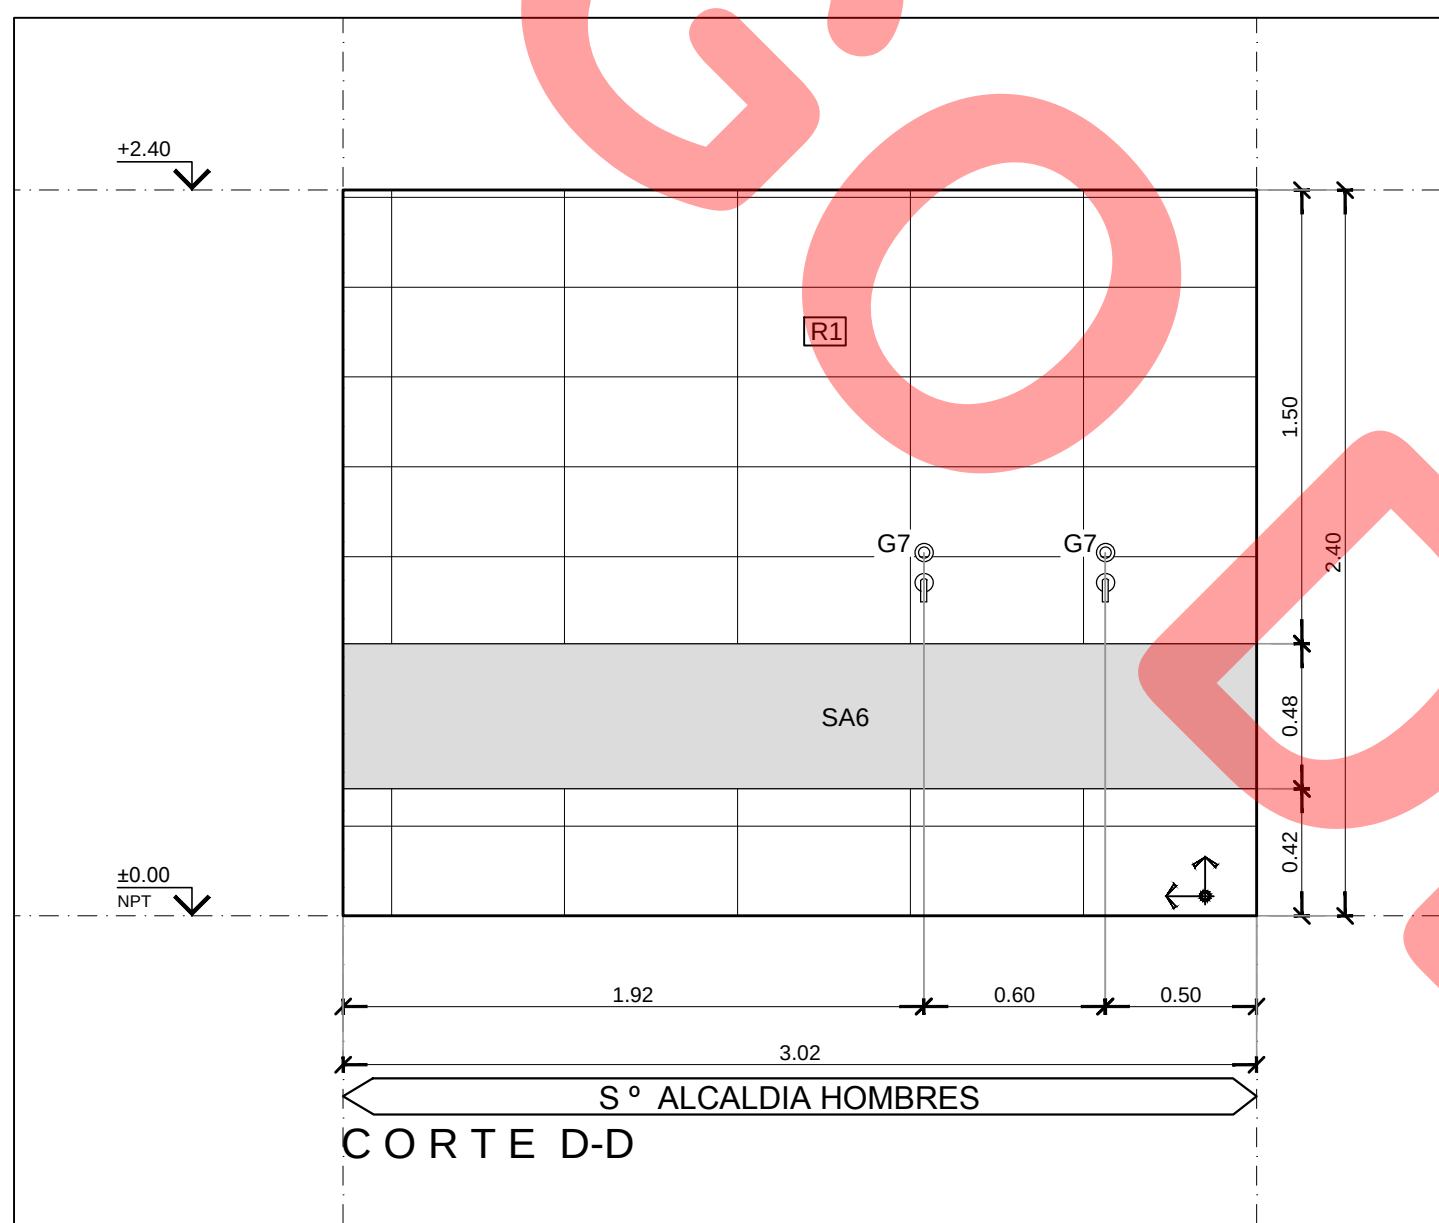
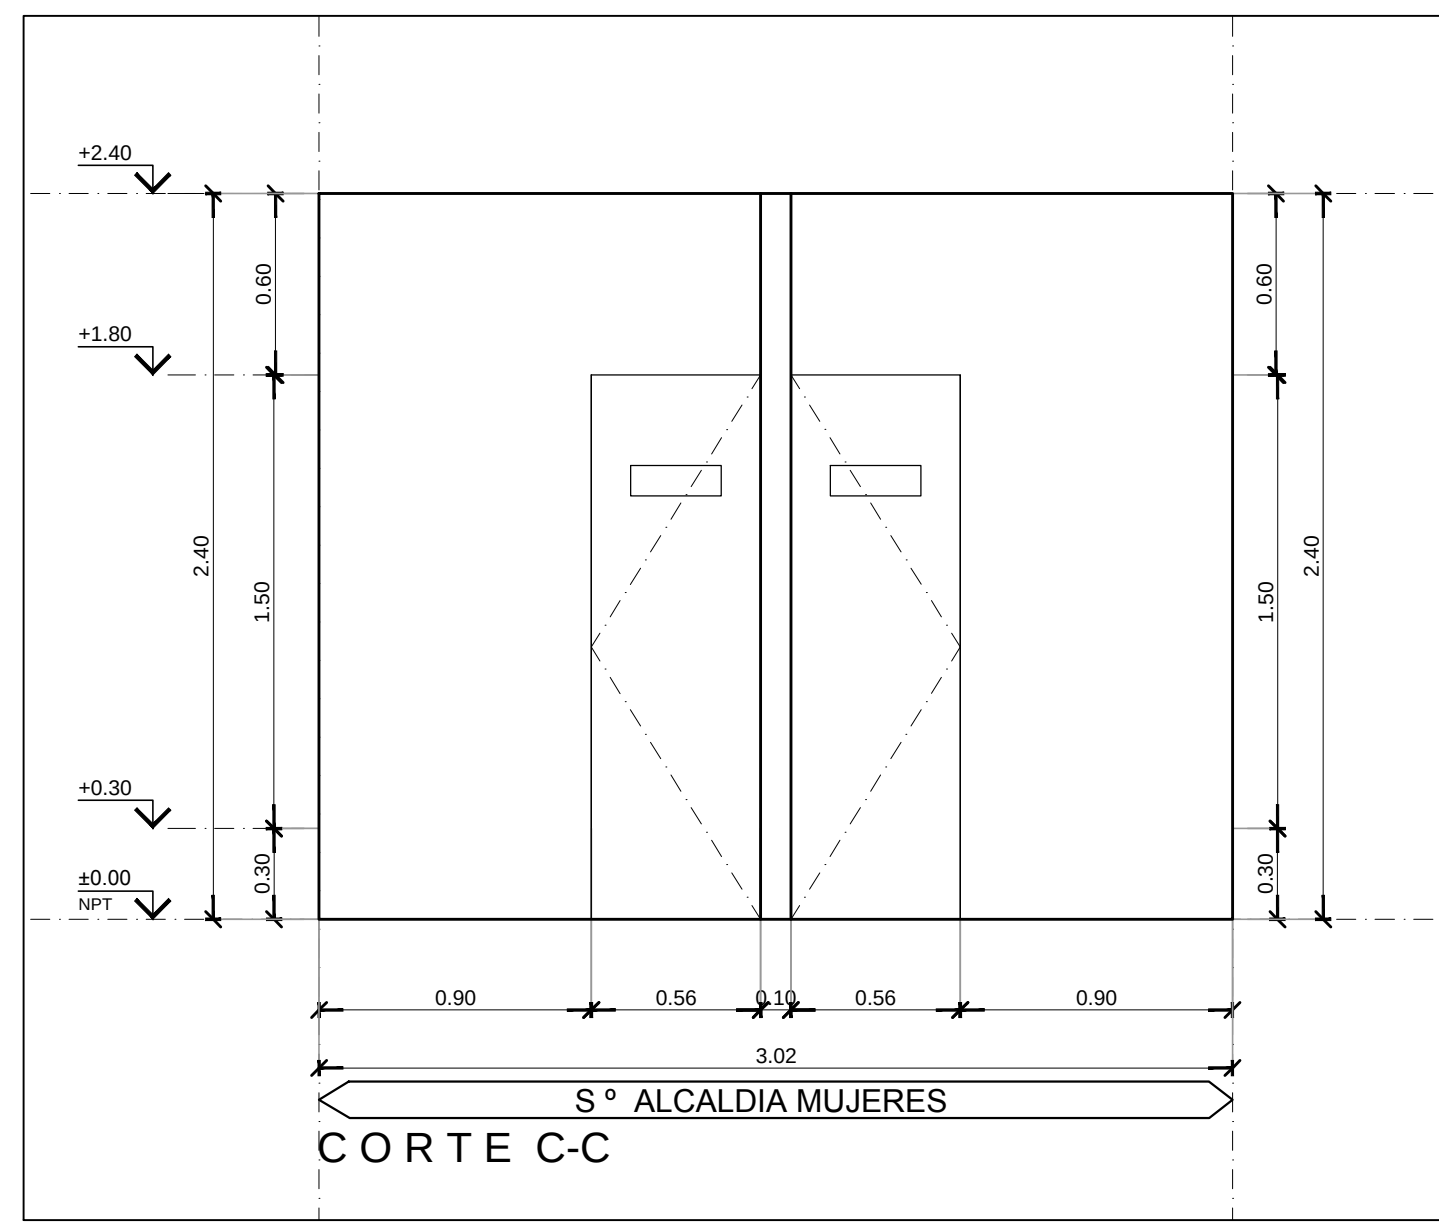
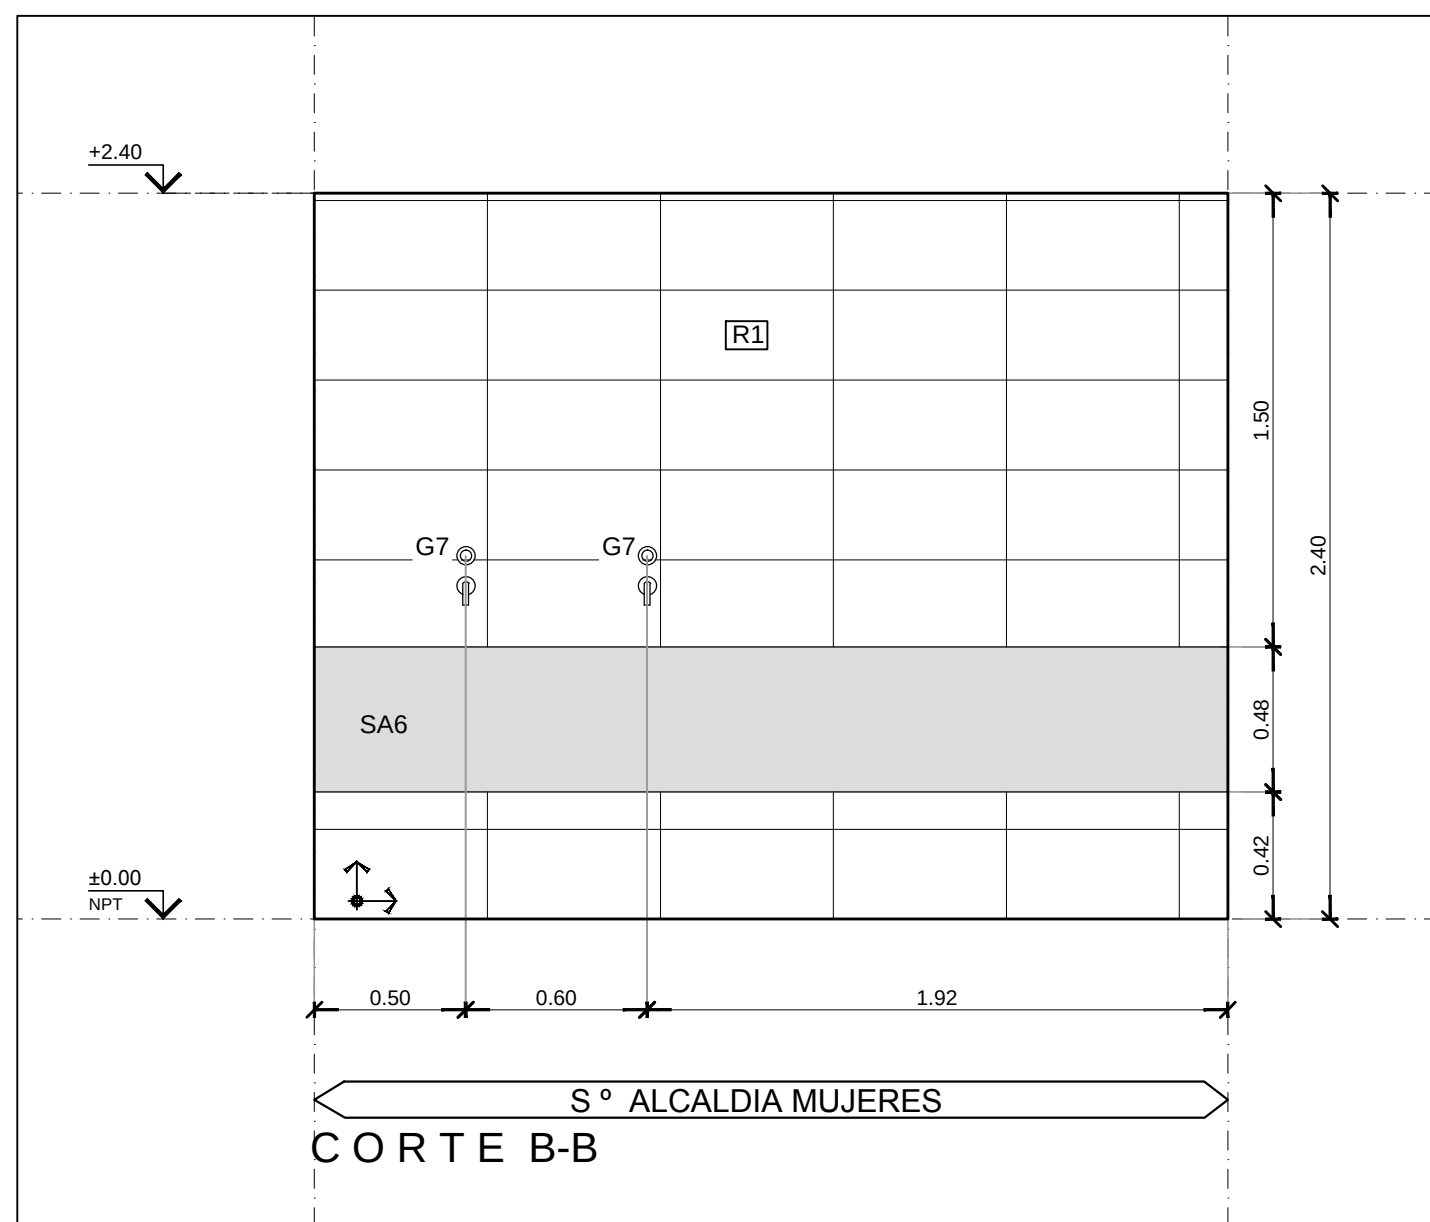
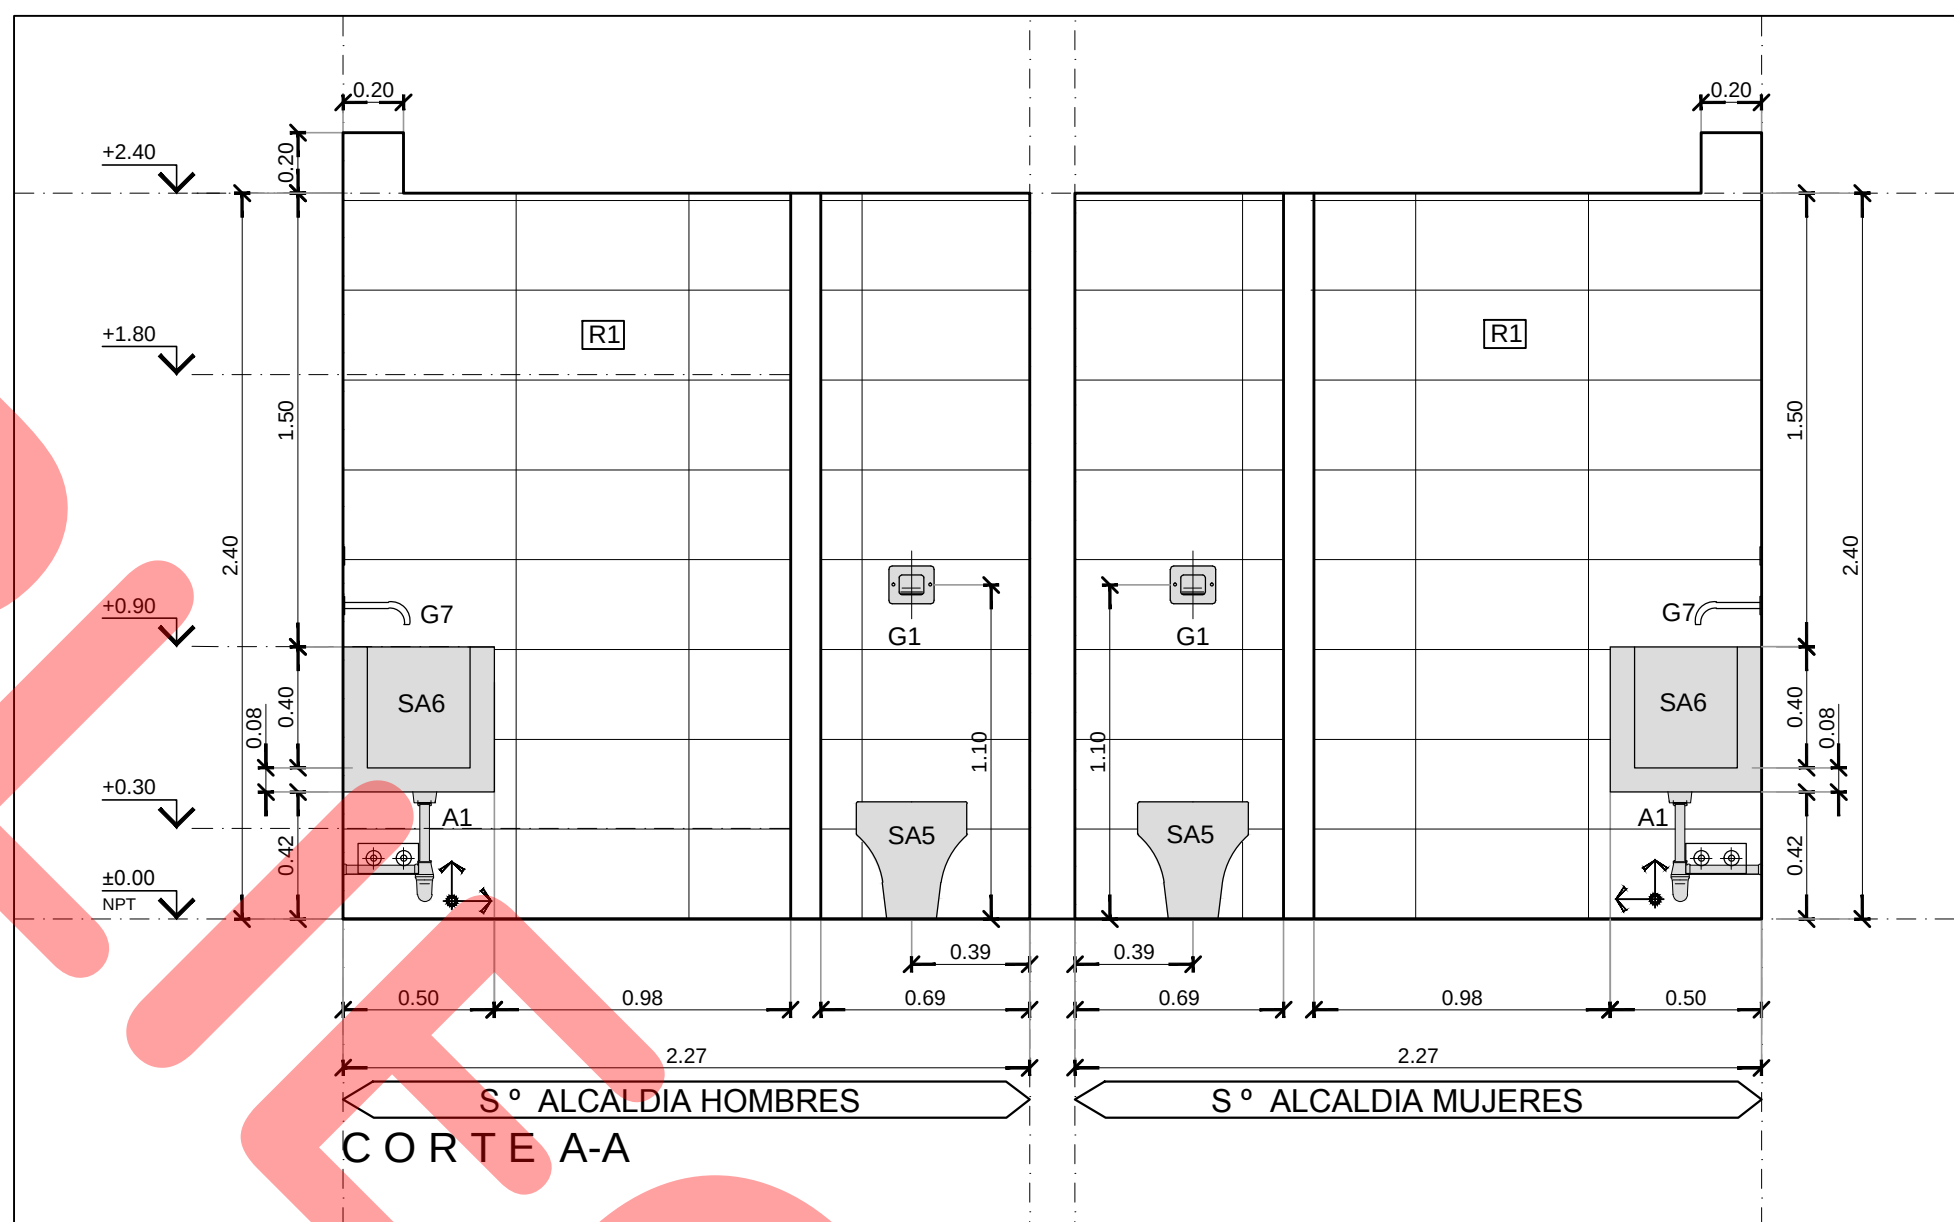
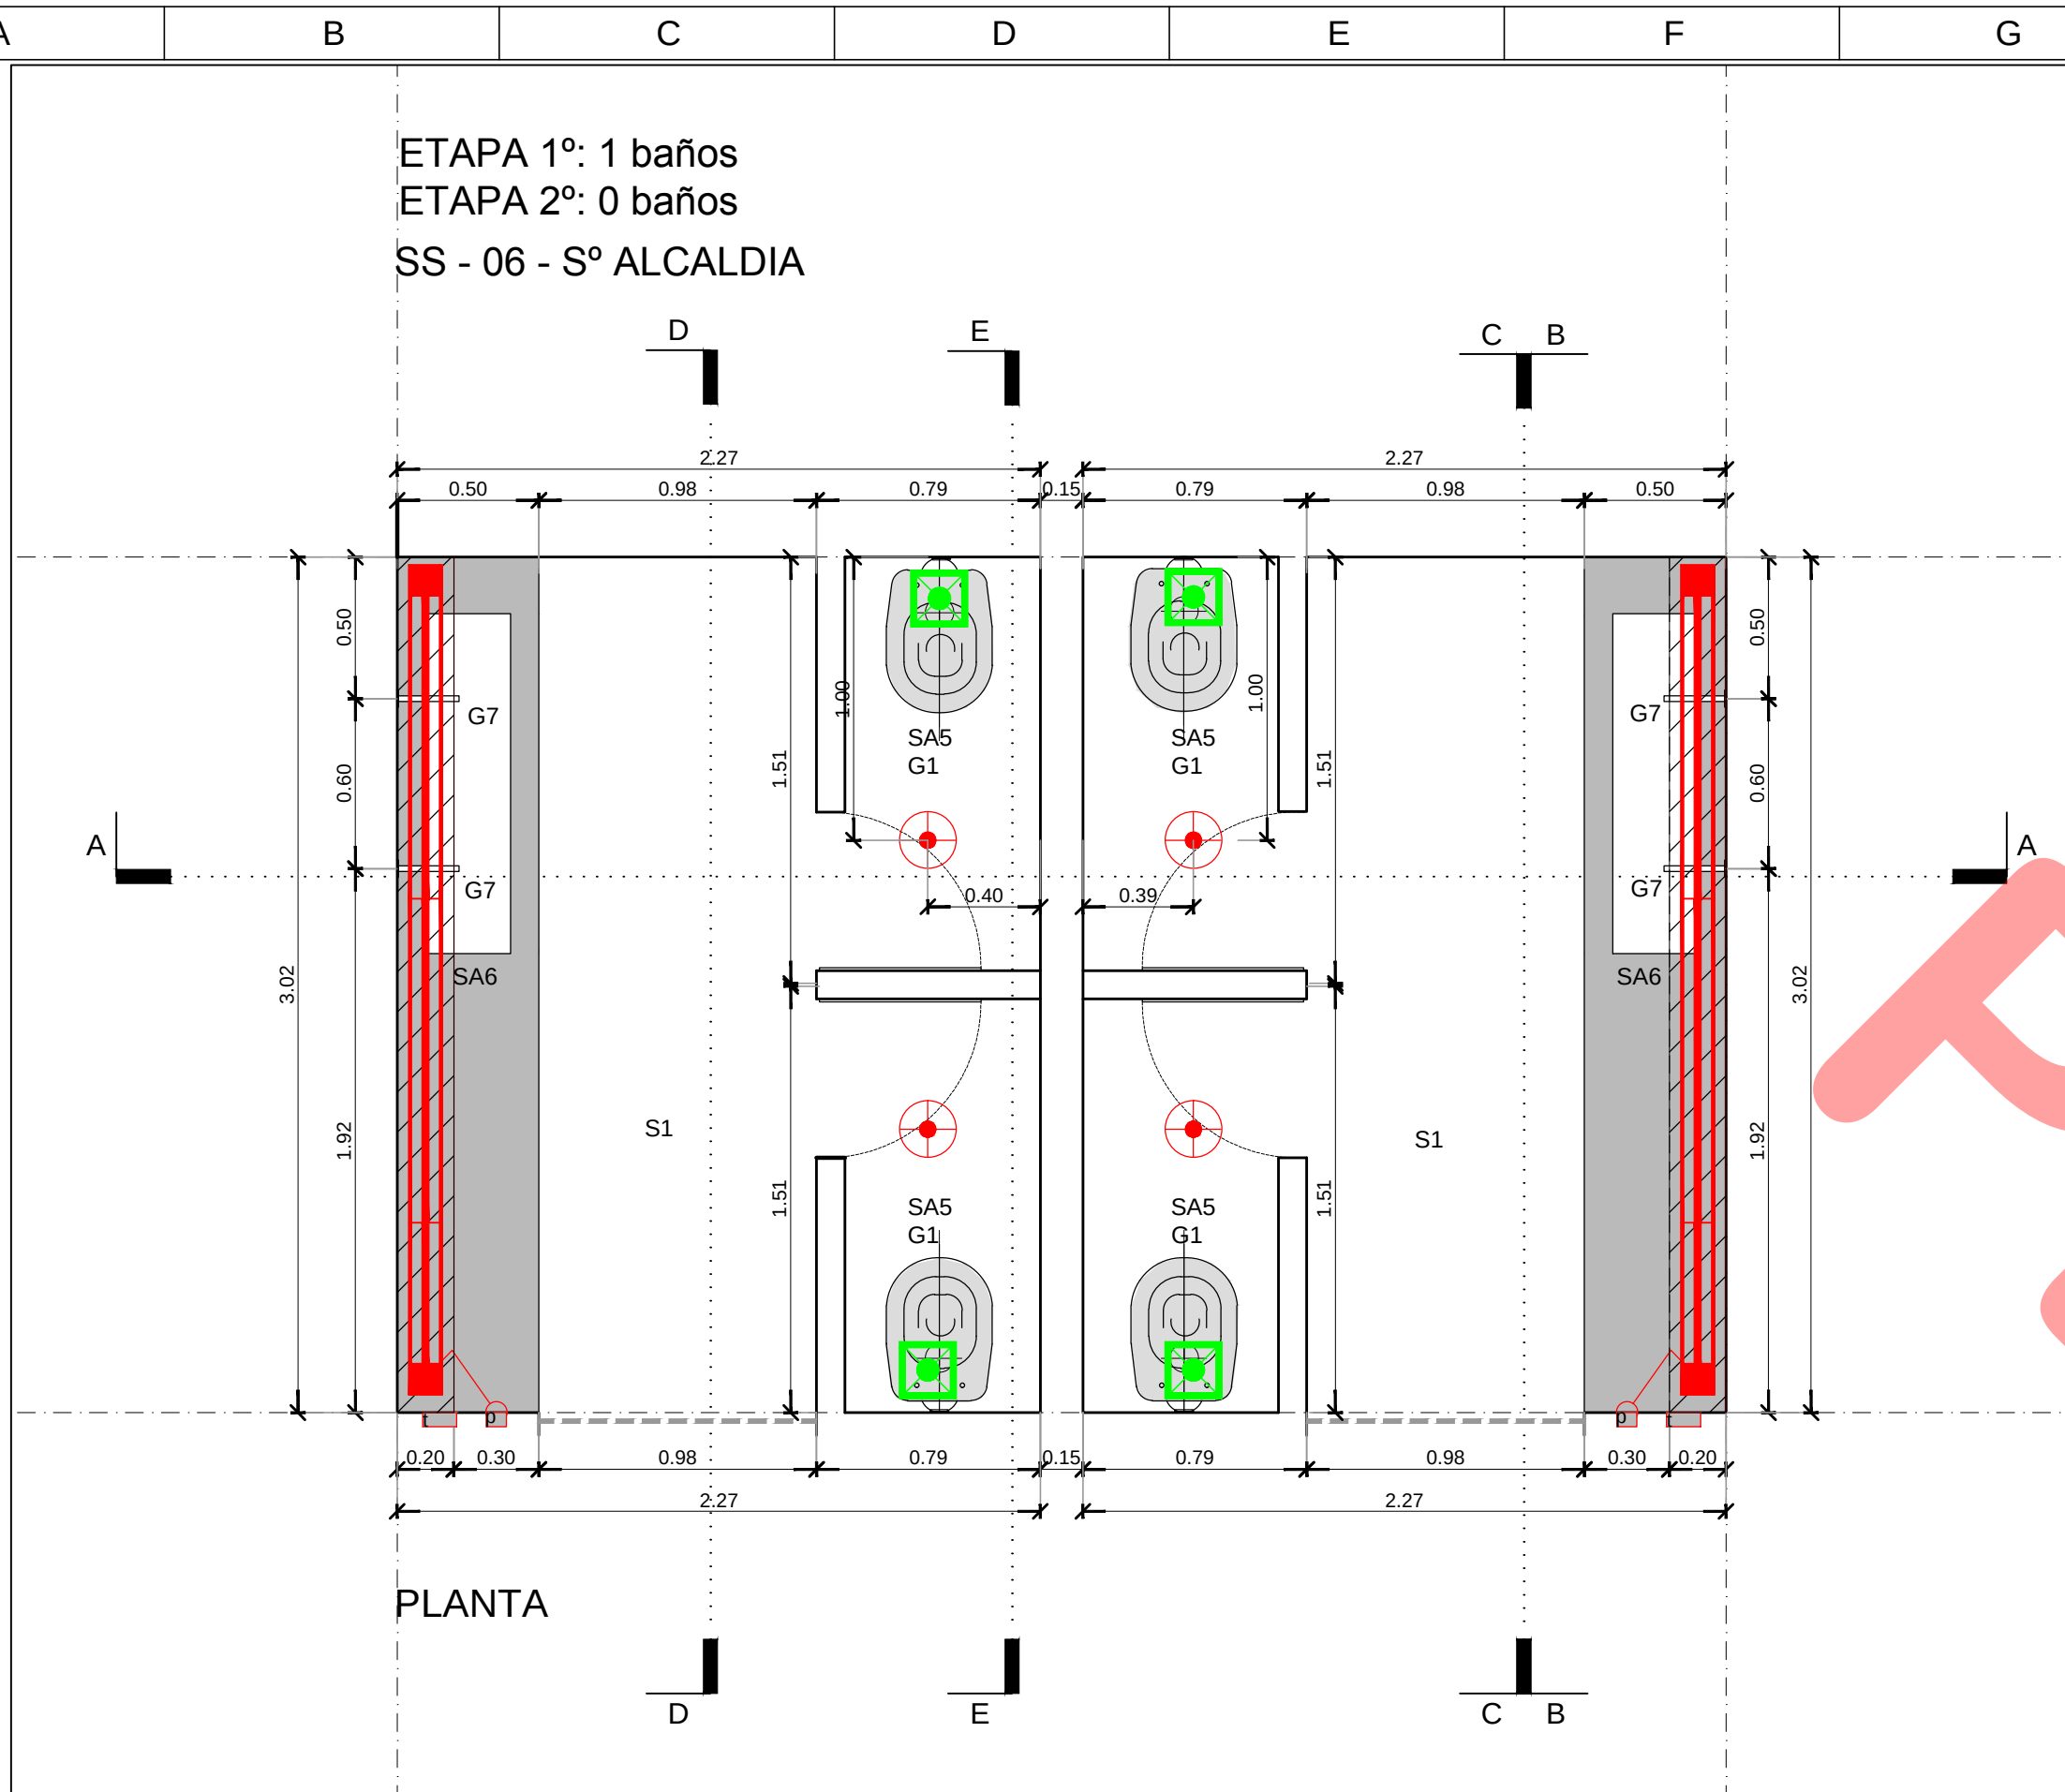




LEGENDA	Simbología	Descripción
SA1	Inodoro corto línea Adriática de Ferum	
SA2	Batija Cuadra de Ferum	
SA3	Mirrored Mural corto de Ferum	
SA4	Batija, jiróns de E 54	
SA5	Inodoro anillo IP42-WPM Caisgazu Metalurgica	
SA6	Lavatorio anillo IP42-WPM Caisgazu Metalurgica	
SD1	Inodoro línea Espacio de Ferum	
SD2	Batija línea Espacio de Ferum	

CRITERIA	Descripción
G1	Valvula FV para inodoros FV PRESSMATIC 0346
G2	Valvula FV para mingitorios FV ECOMATIC 0362.01
G3	Cañilla automática FV TRONIC 0363.02T
G4	Cañilla automática FV PRESSMATIC 0361.03A
G5	Ducha FV ARIZONA 0108B1
G6	FV unimix 0411.01
G7	

ACCESORIOS	Descripción
A1	Desague rígido a la vista cromado
A2	Desague mingitorio
AD1	Barra rebatible Ferum con portarollo y accionador
AD2	Barra rebatible Ferum 60 cm. VIE88
AD3	Espejo rebatible Ferum Espacio

MESADAS	Descripción
ME1	Mesada gramo gris mara con fiesten ingletado y zocato superior

MUEBLES	Descripción
MUJ	Luchers 3 puertas
MUJ	Luchers 4 puertas

CIELORRASOS	Descripción

SOLADOS	Descripción
S1	Piso granito segun planilla

REVESTIMIENTOS	Descripción
R1	San brezo 28.7 x57.20 modificado blanco
R1	

EQUIPAMIENTO	Descripción
E1	Espejo line 6mm
E2	Tubosq divisores tipo top box
E3	Analte electrónico vibrocerámico DOMEC 2 hornatas

ZOCALOS	Descripción

SOLIAS	Descripción
S01	Perfil T de acero inoxidable 3mm

LISTELES	Descripción

MAMPARAS	Descripción

PROPIETARIO	PODER JUDICIAL DE RIO NEGRO
-------------	-----------------------------

CJCC	CIPOLLETTI
------	------------

MODIFICACIONES	REV	FECHA	DESCRIPCION
	D	A	A
	A	A	A
	A	A	A
	A	A	A
	A	A	A
	A	A	A
	A	A	A
	A	A	A
	A	A	A
	A	A	A















PROYECTO	CHERBENCO-COHAS-TYSBEROWICZ-VIGHONI
arquitectos	
L1 de septiembre 2006	L1 de septiembre 2006

DIBUJO	CONTRUO
AS	3U
FECHA	24.09.15
ESCALA	1:25

DESCRIPCION	DETALLES DE LOCAL
-------------	-------------------

ESTE DOCUMENTO CONTIENE INFORMACION DE PROPIEDAD DE CJCC. SU REPRODUCCION TOTAL O PARCIAL SIN NUESTRA APROBACION ESCRITA ES ILICITA.
--

VERSI	REVISI	DOCUMENTO
00	A	PARA LICITACION
00	DL	BA
05		

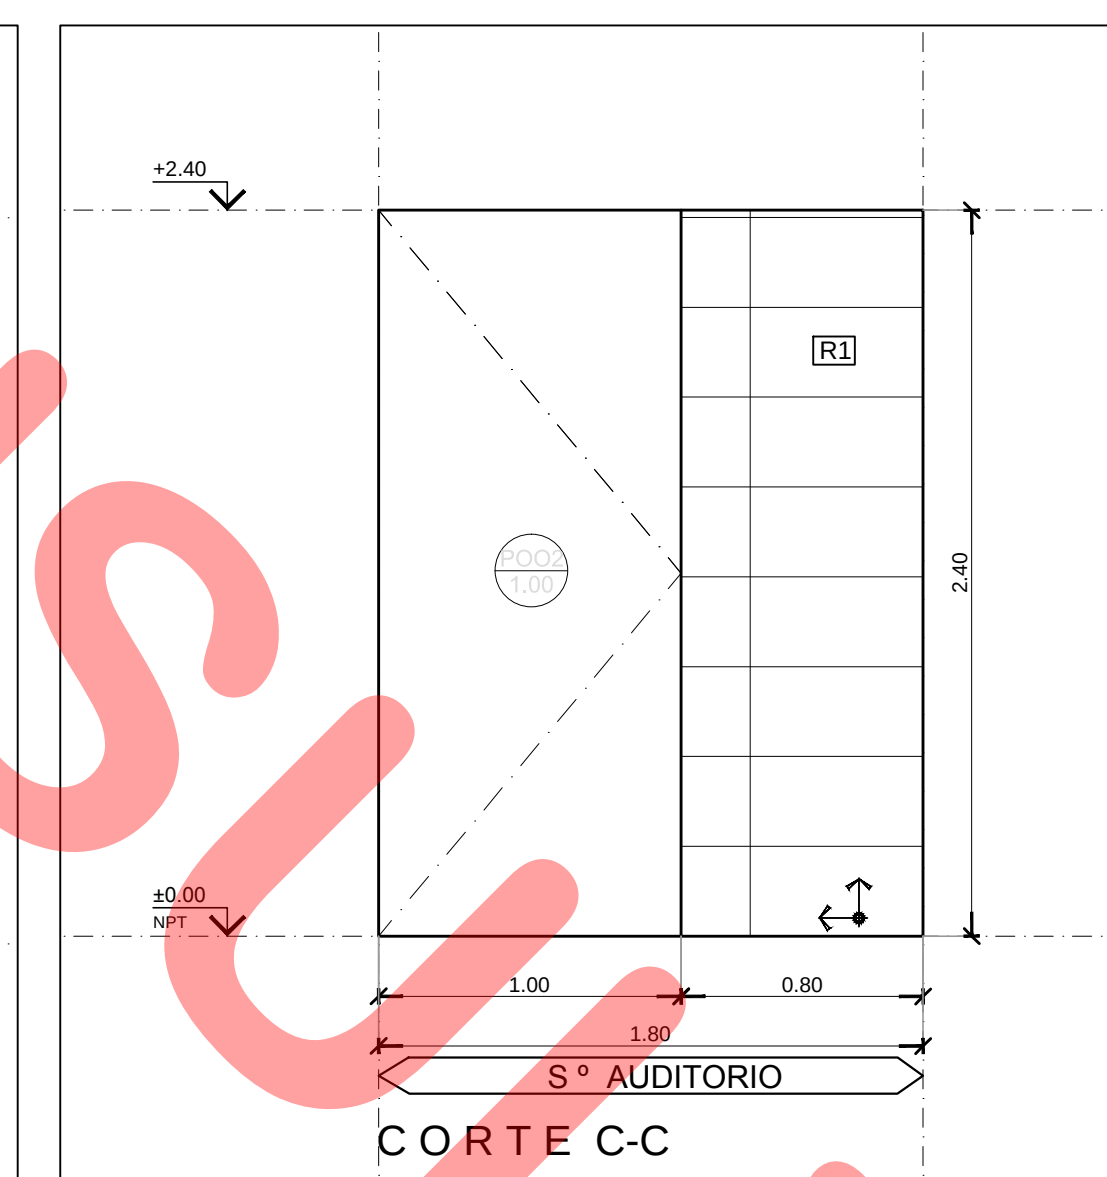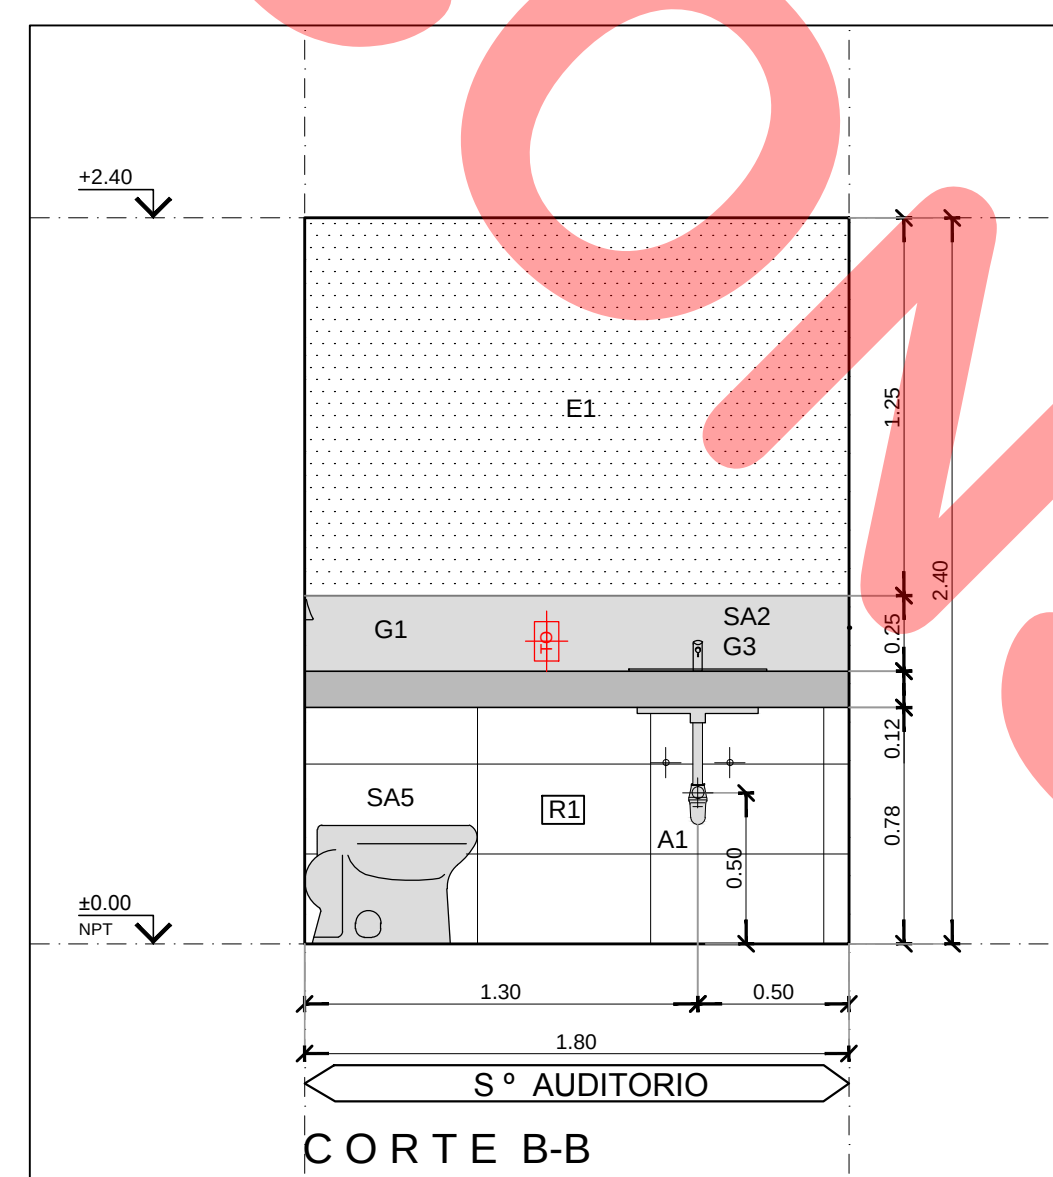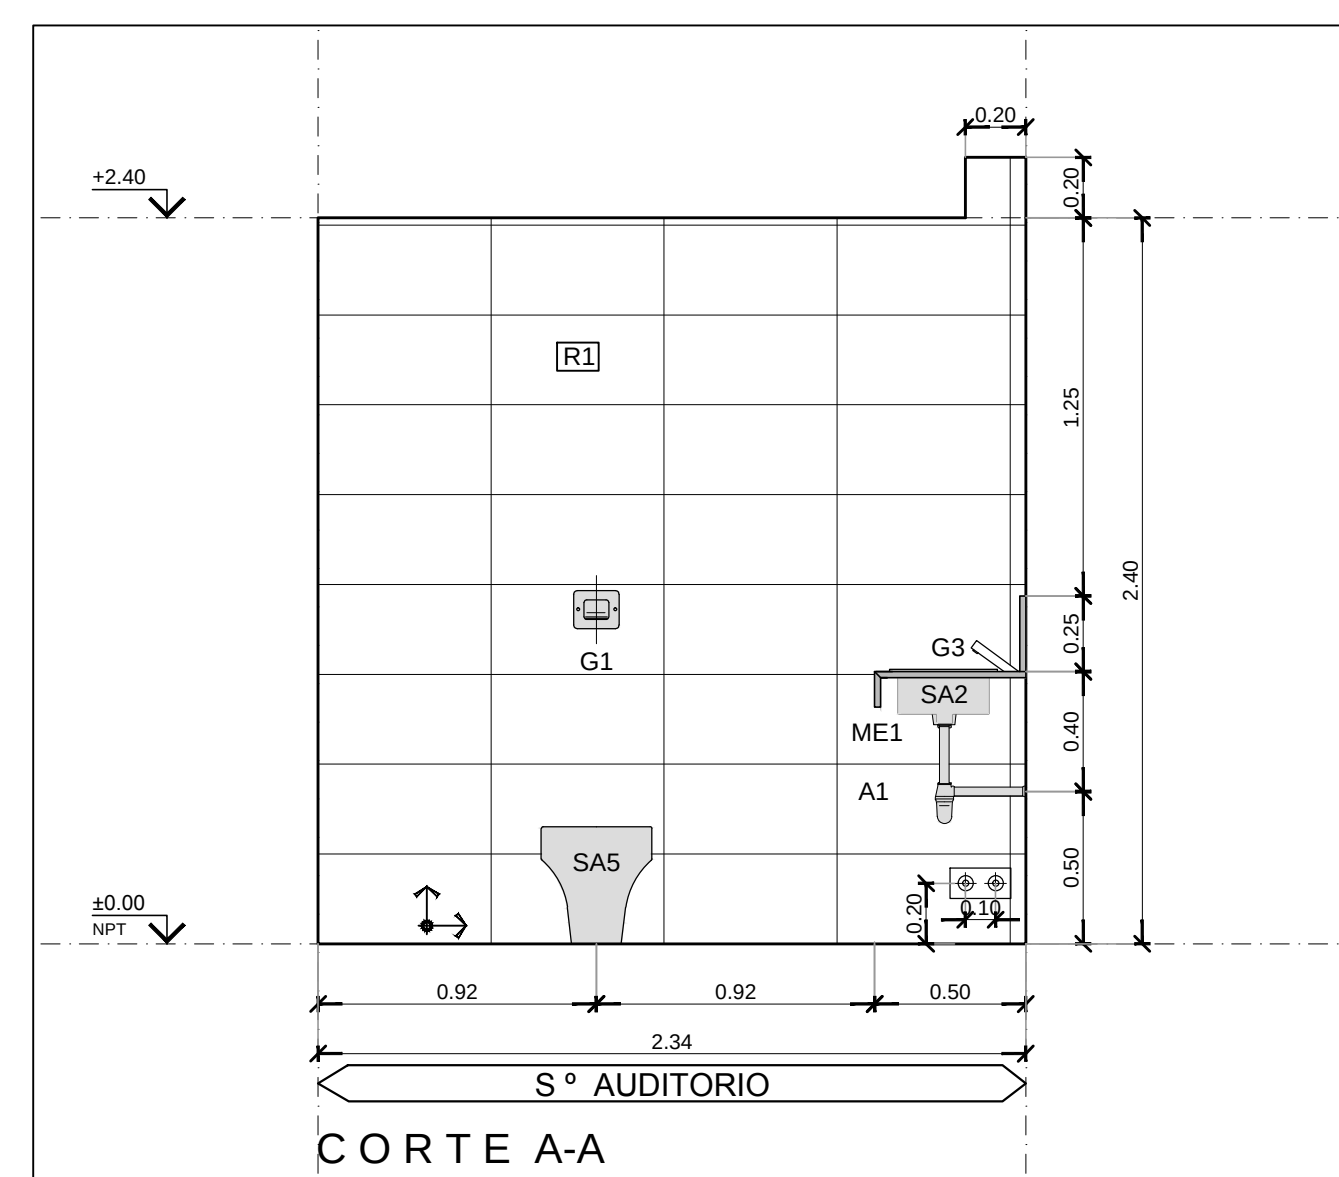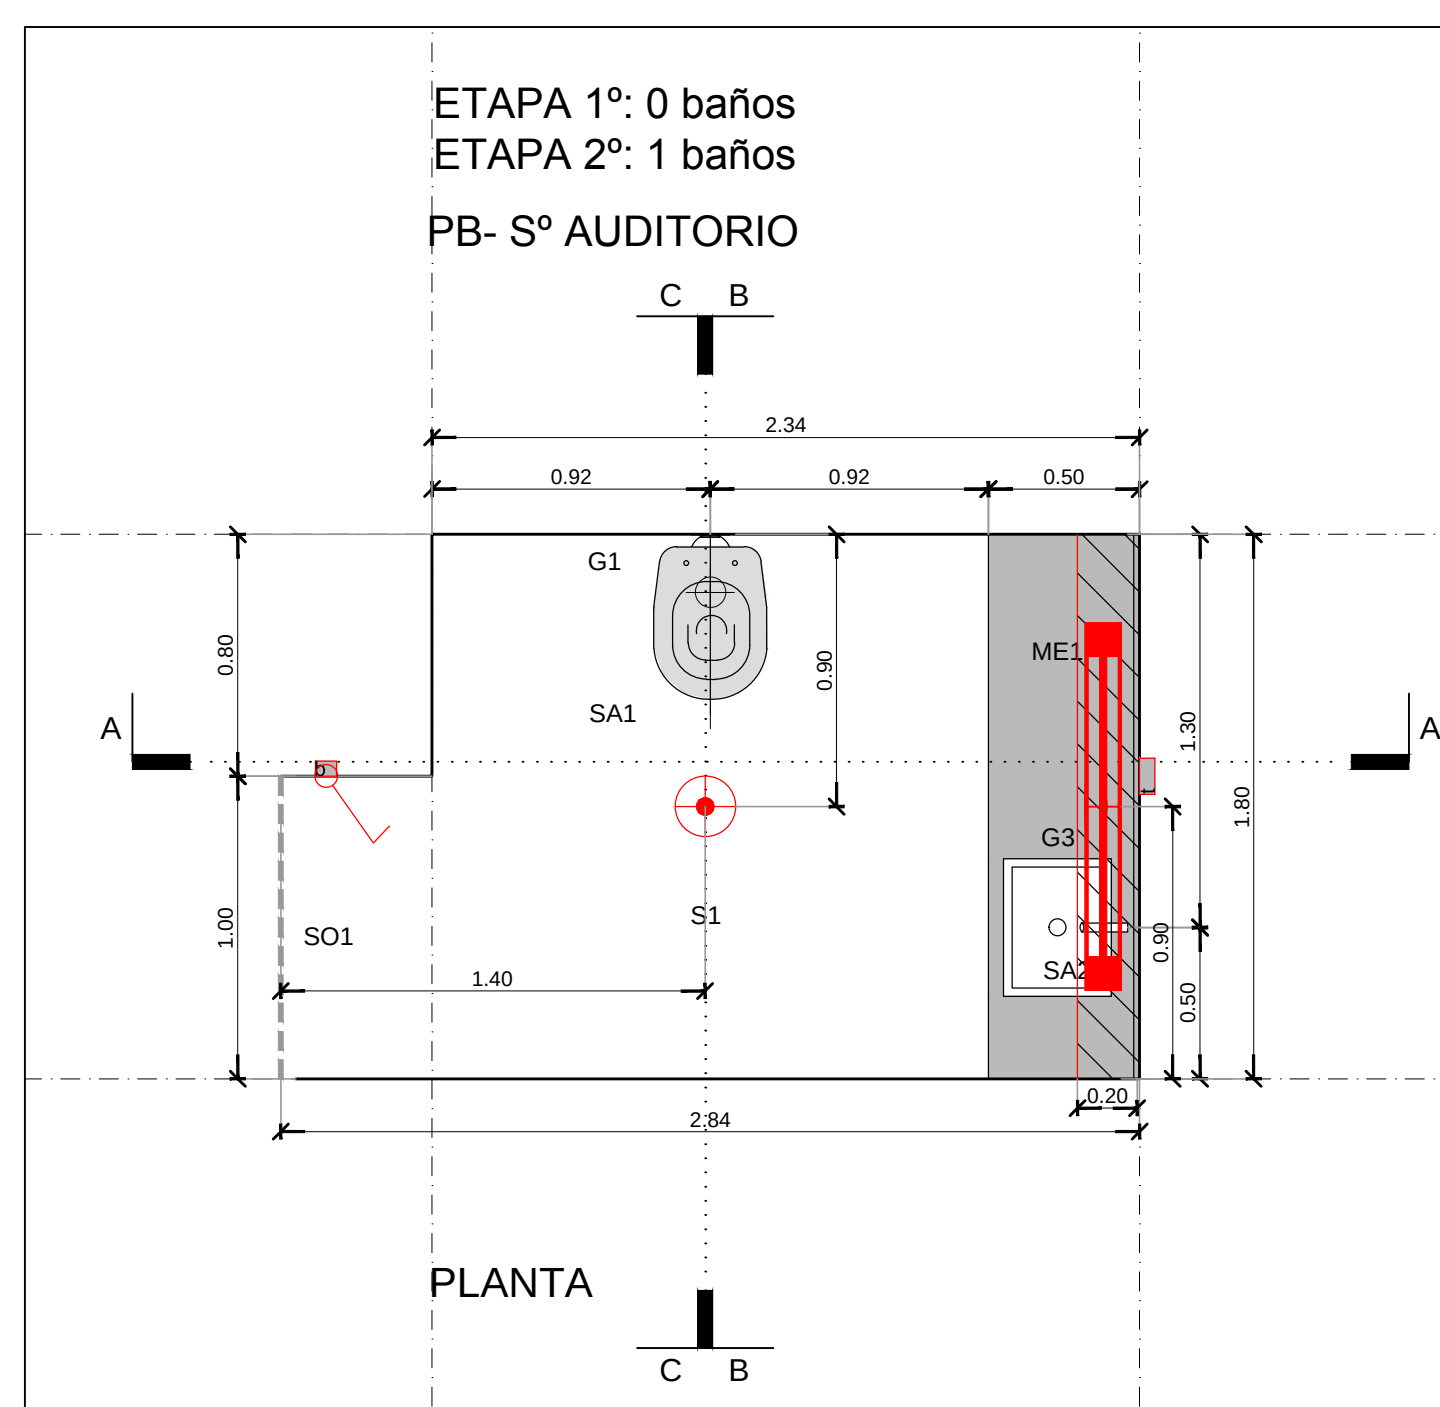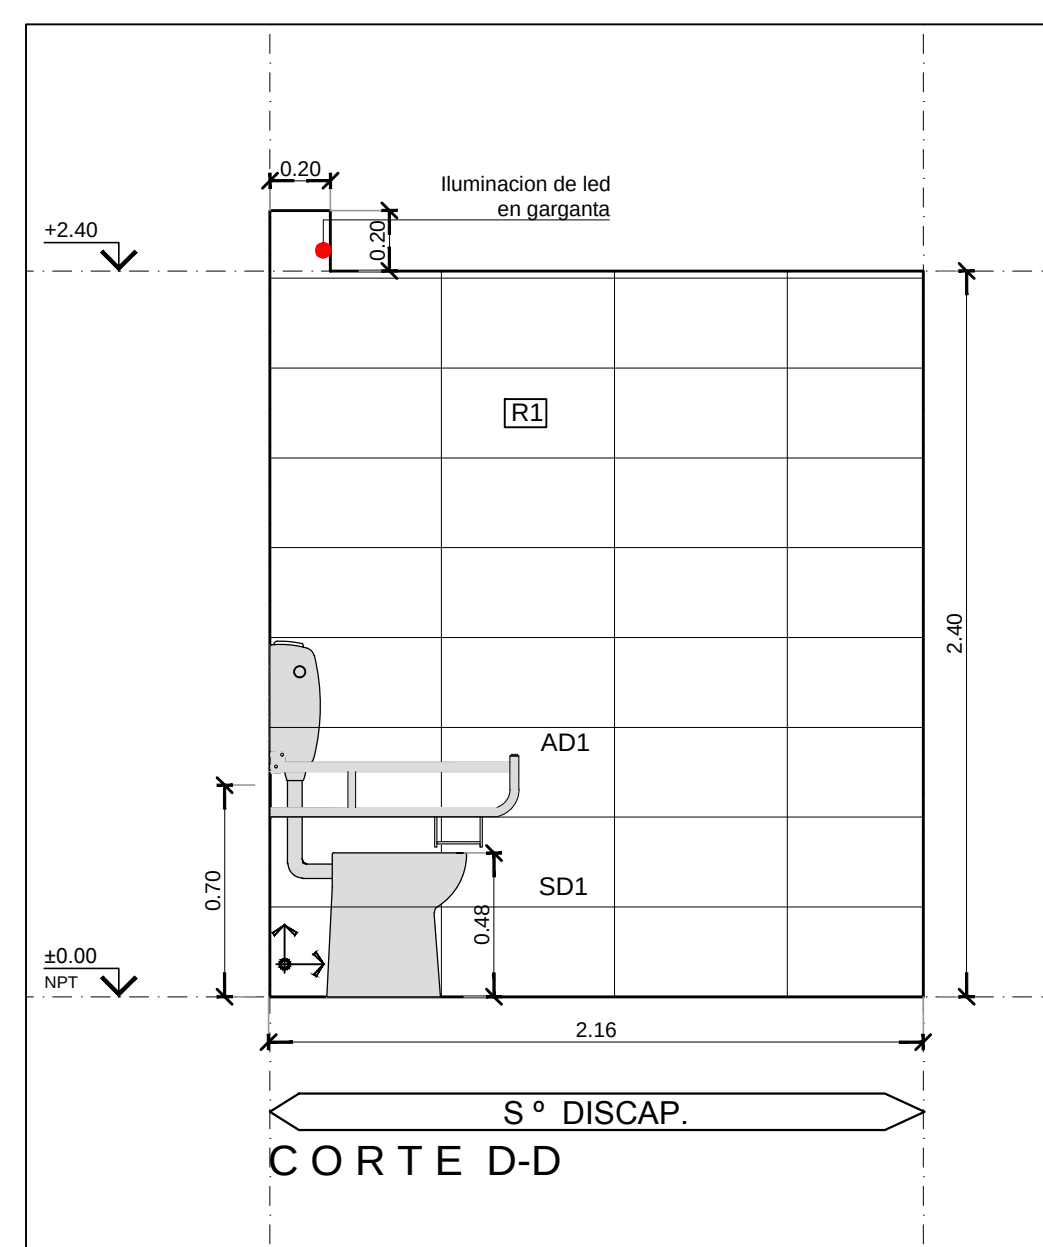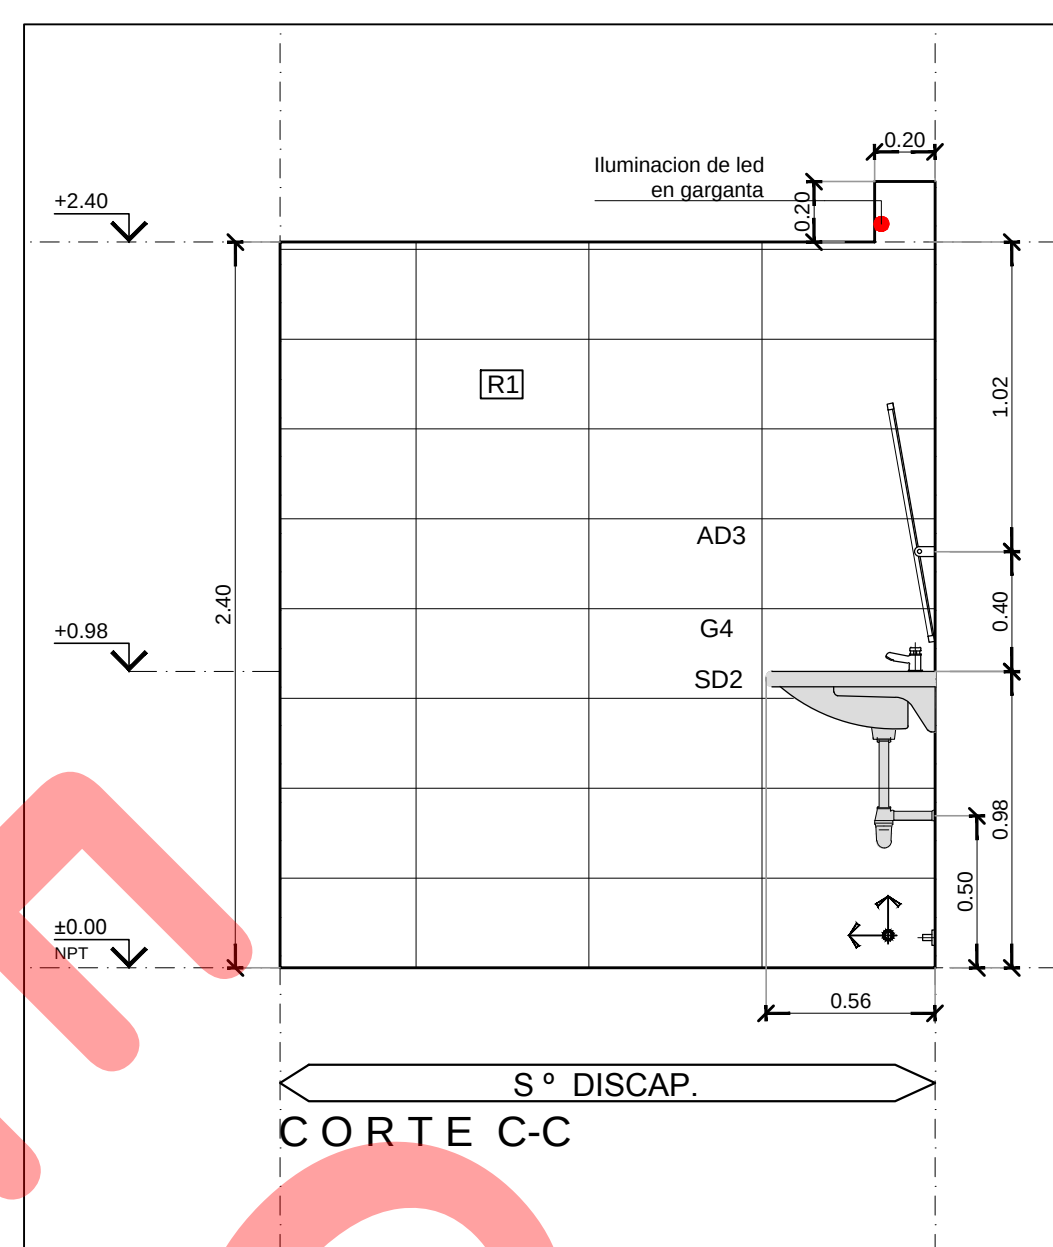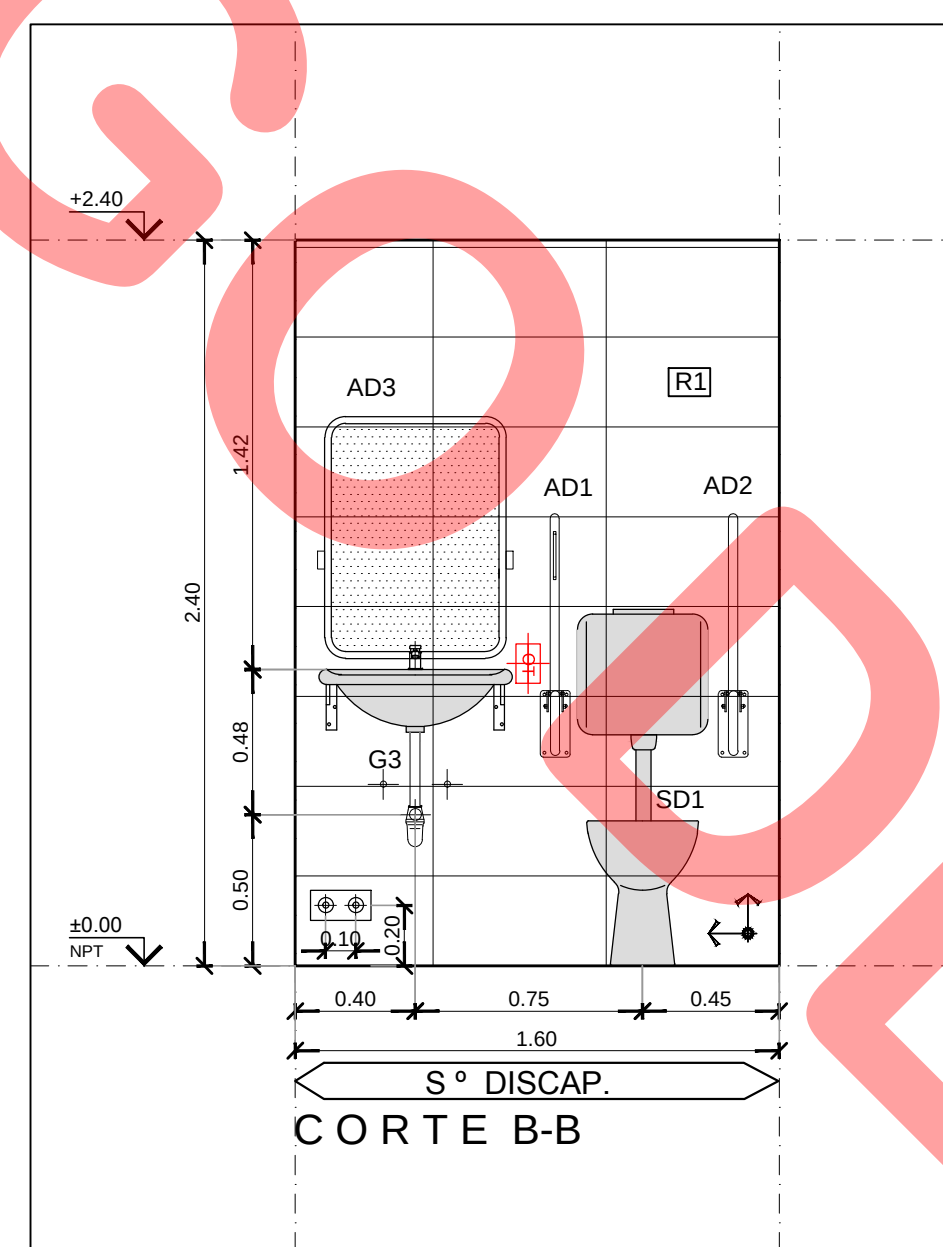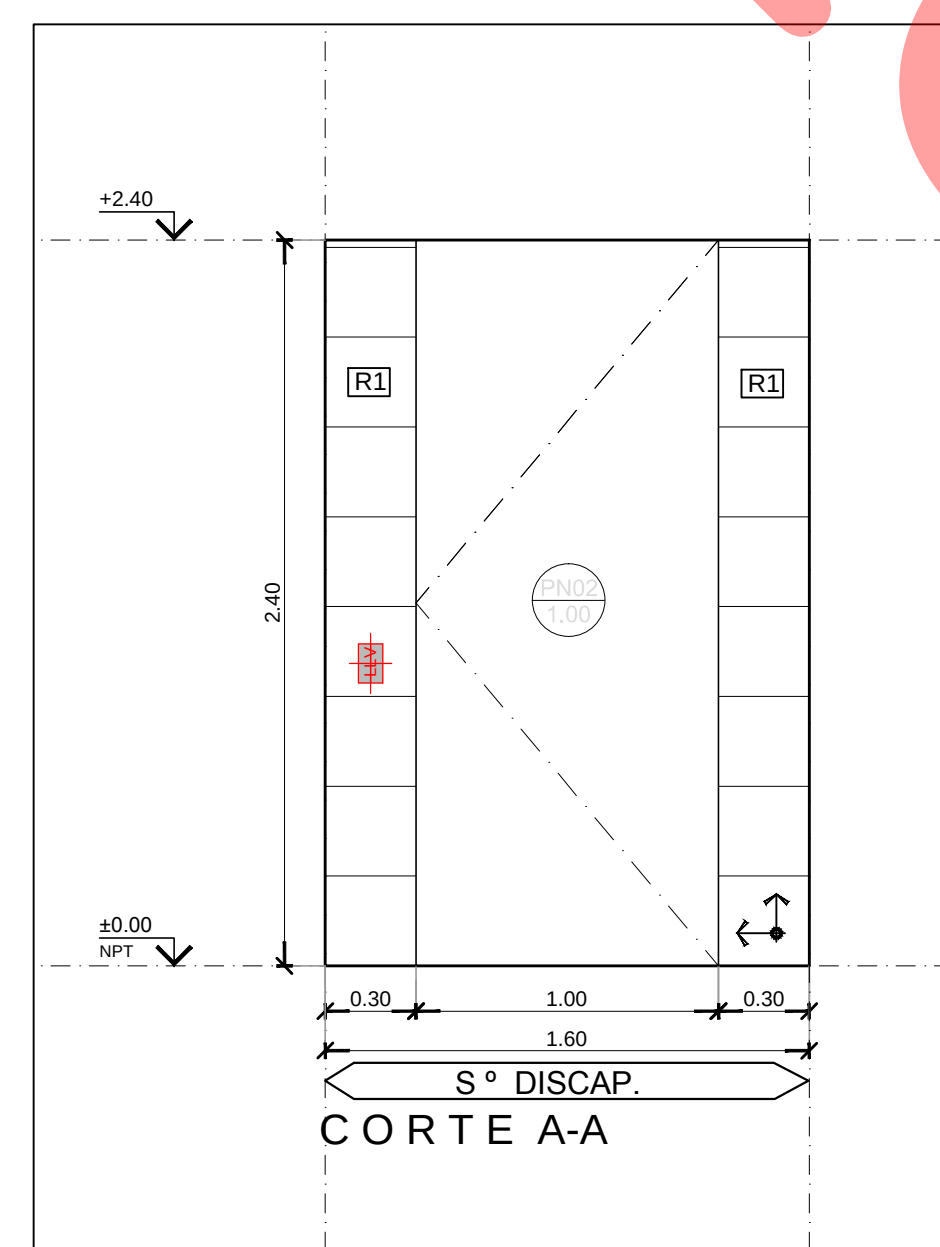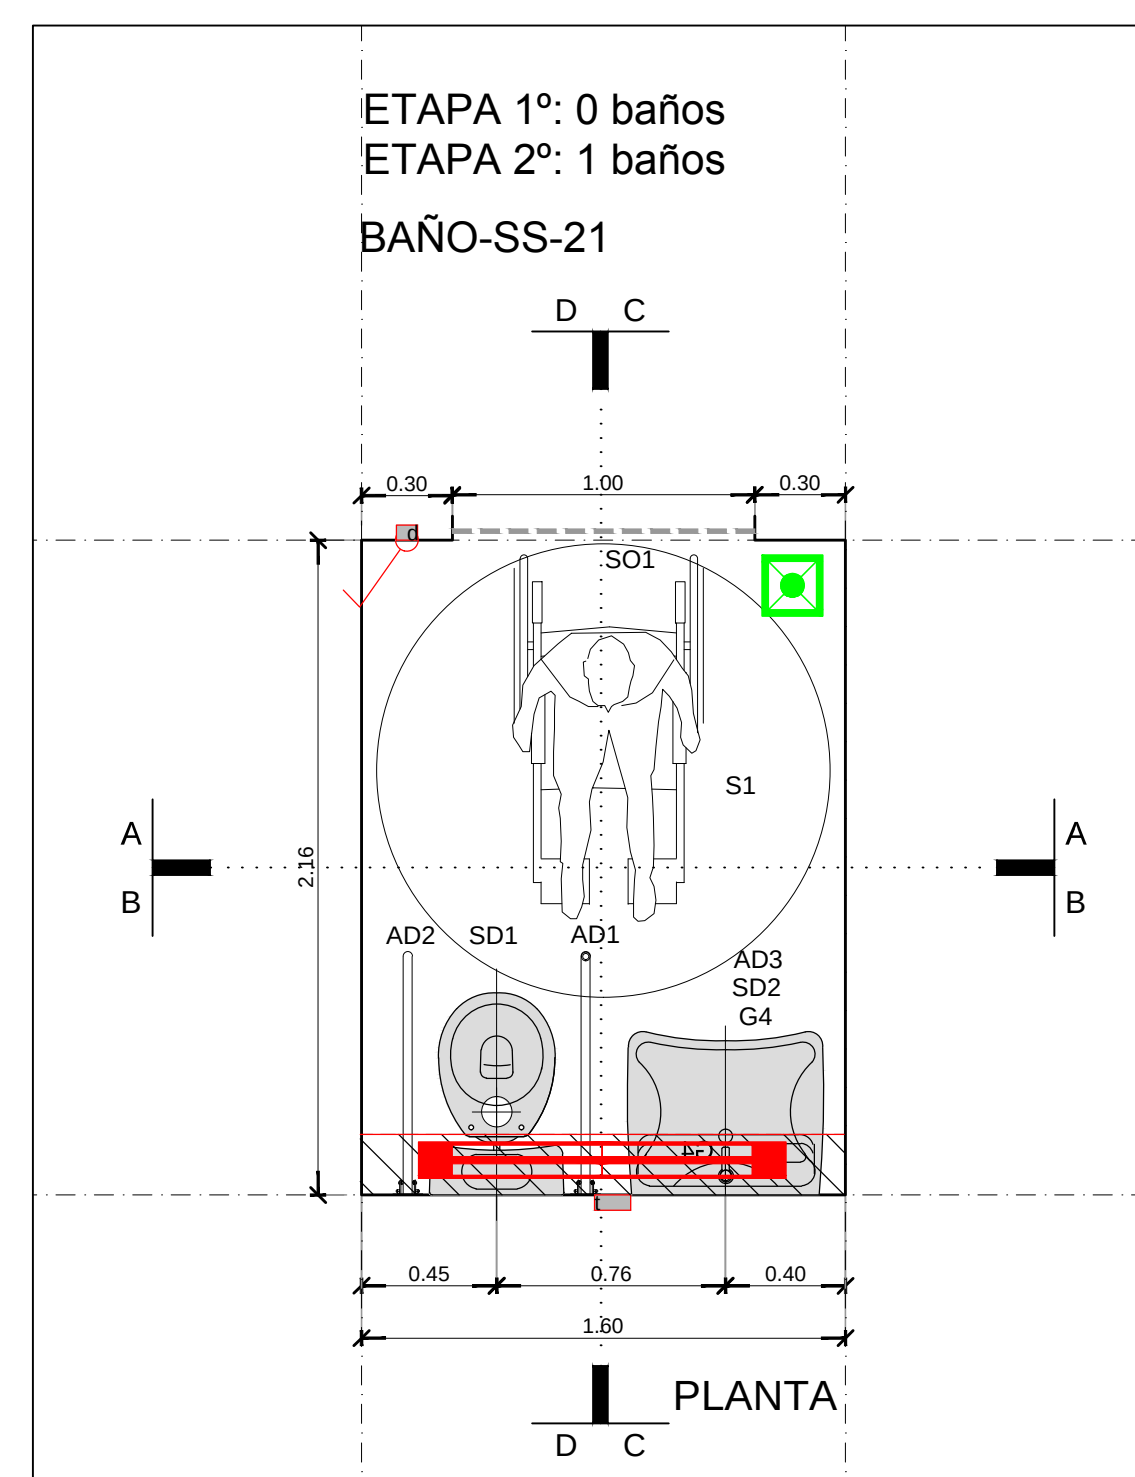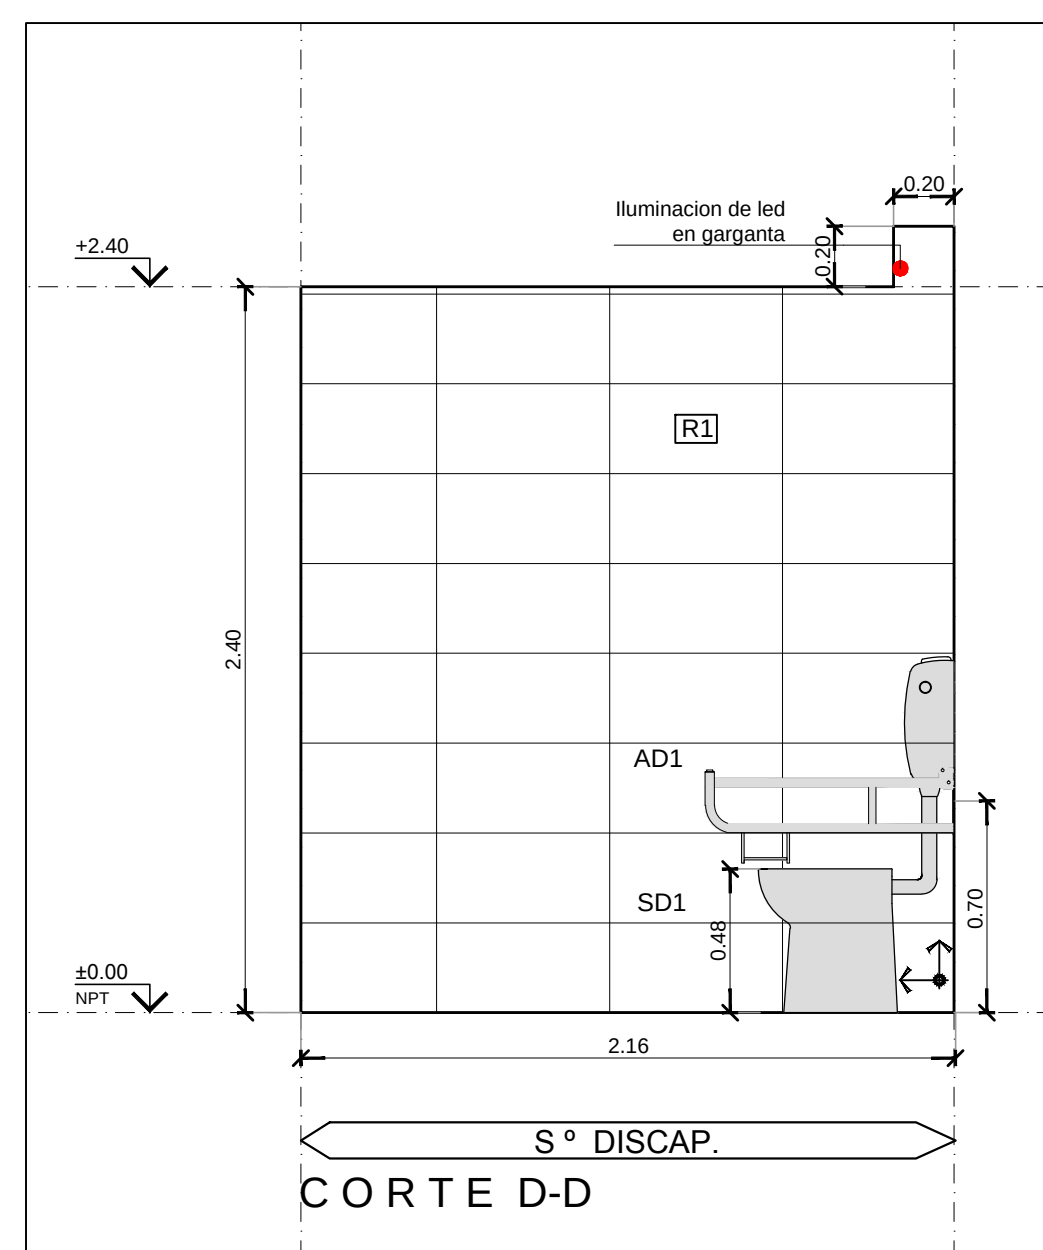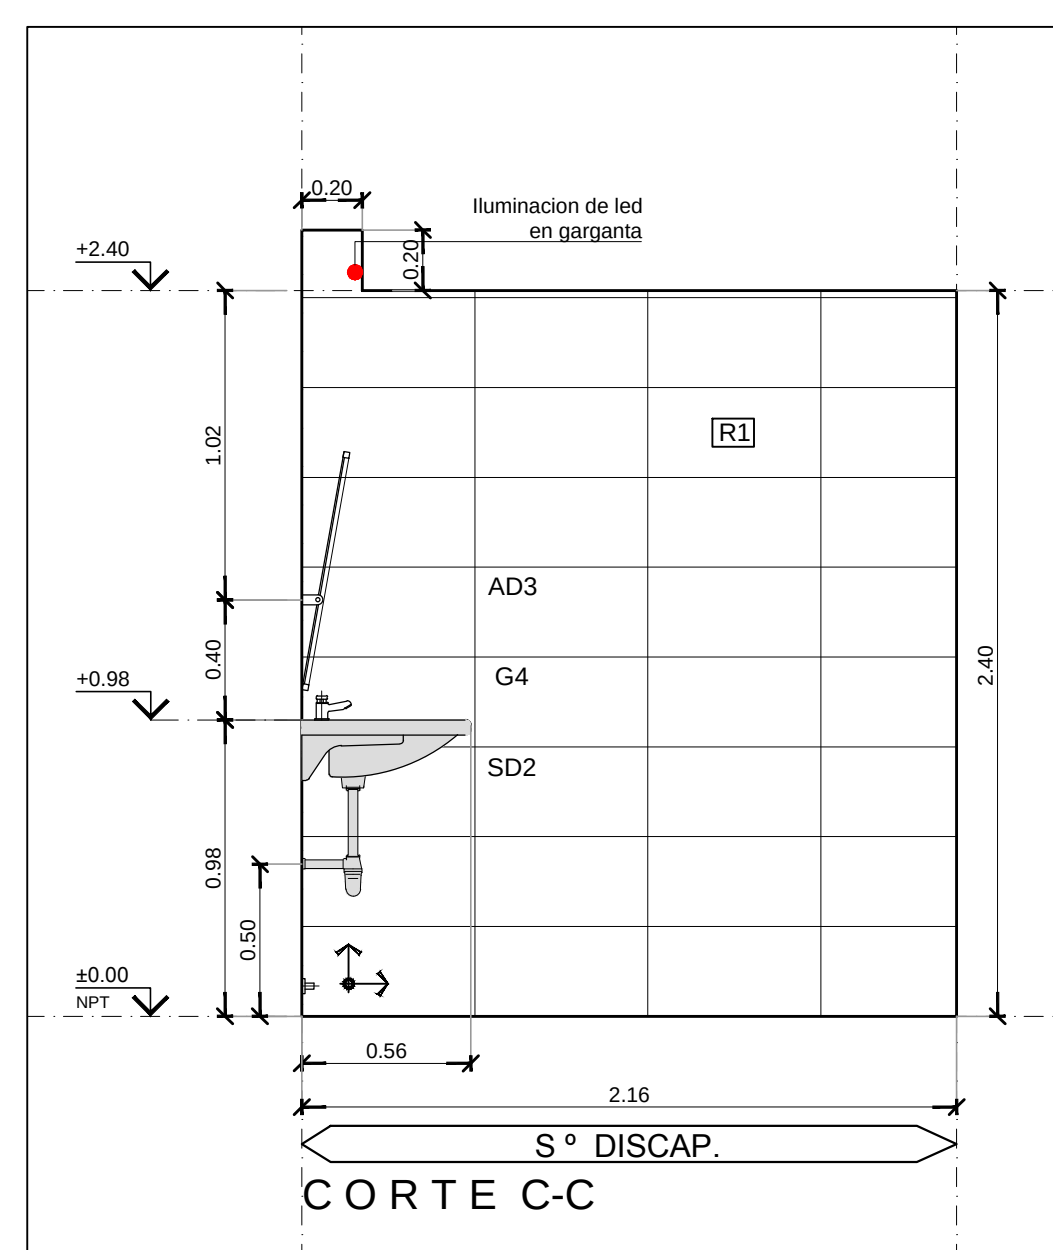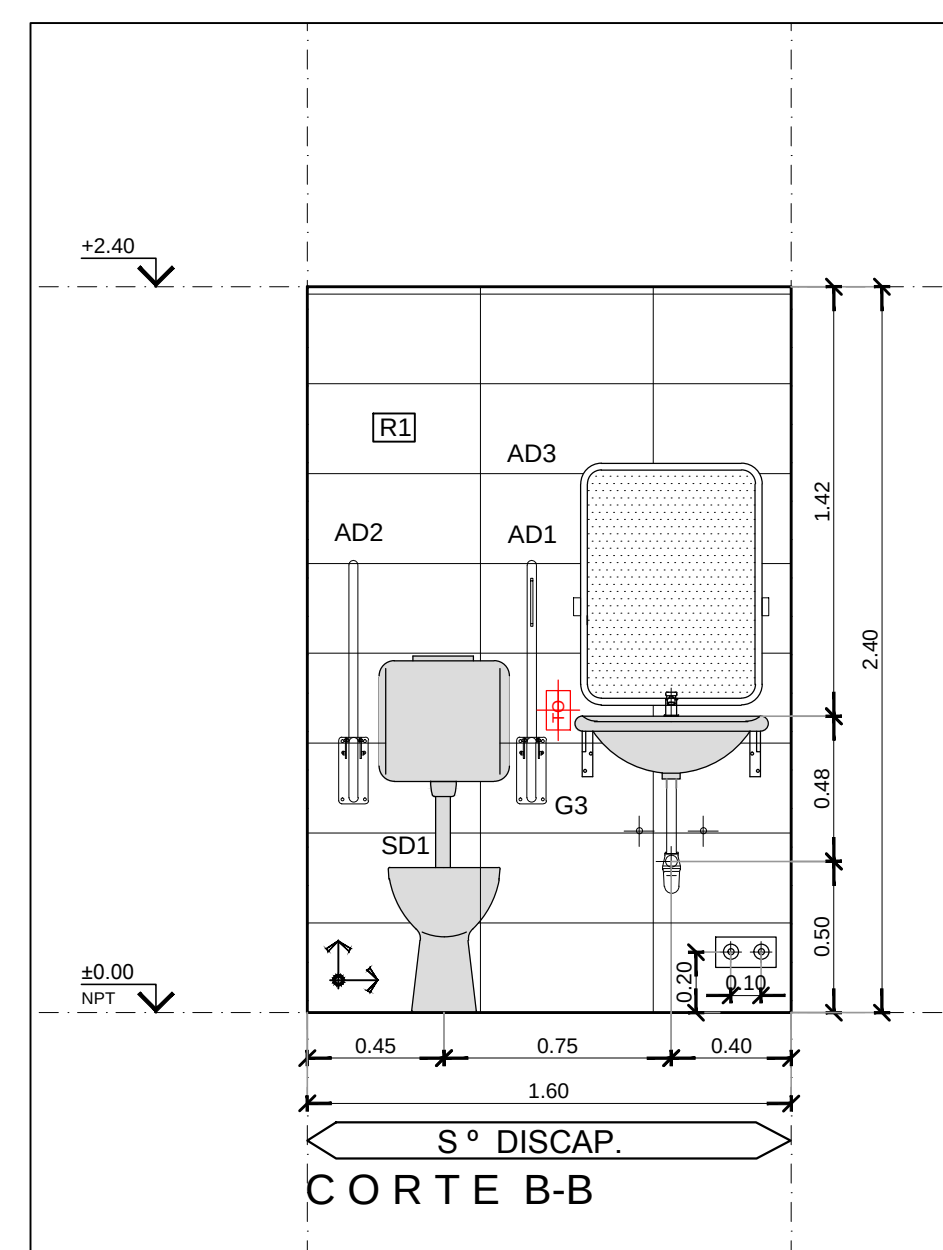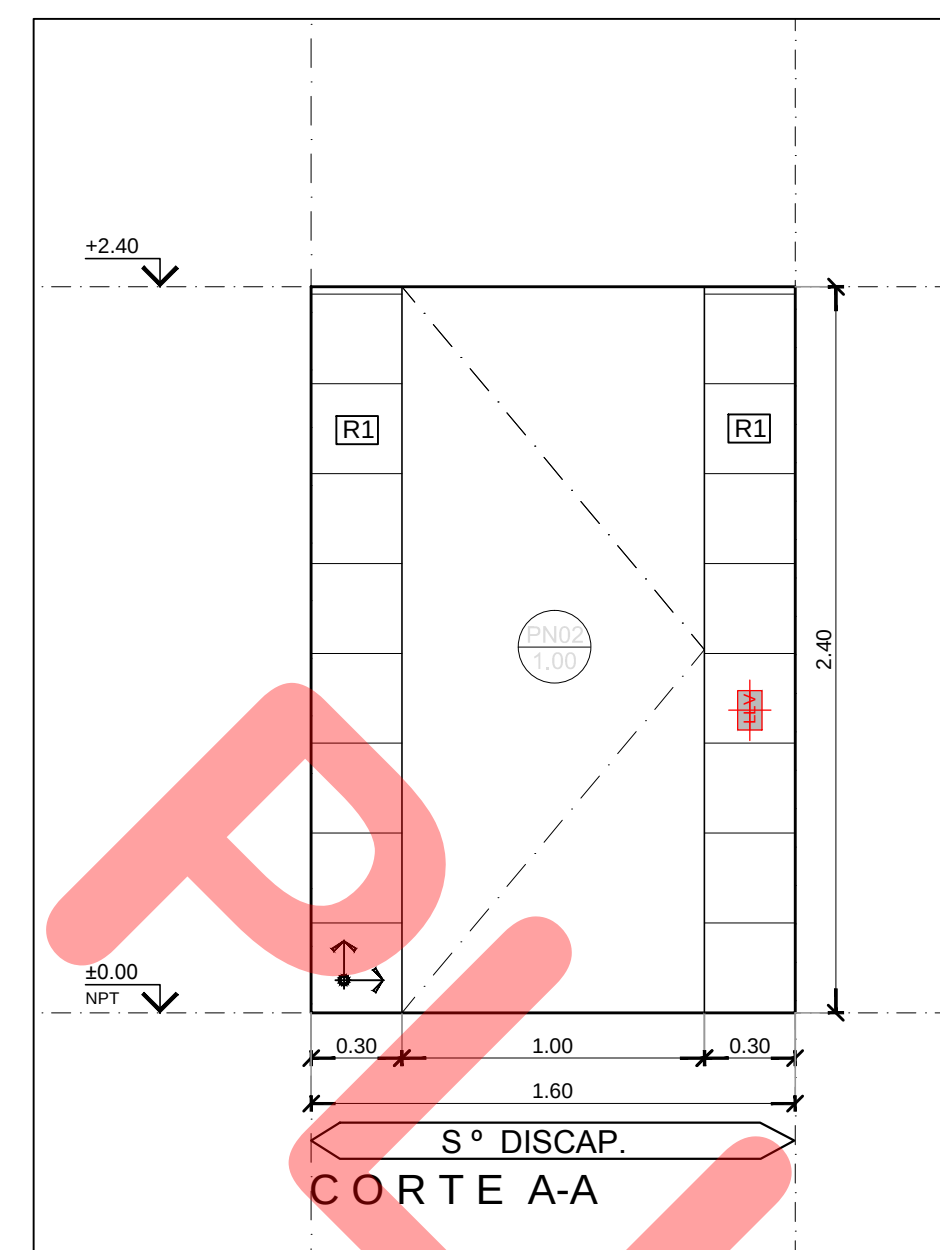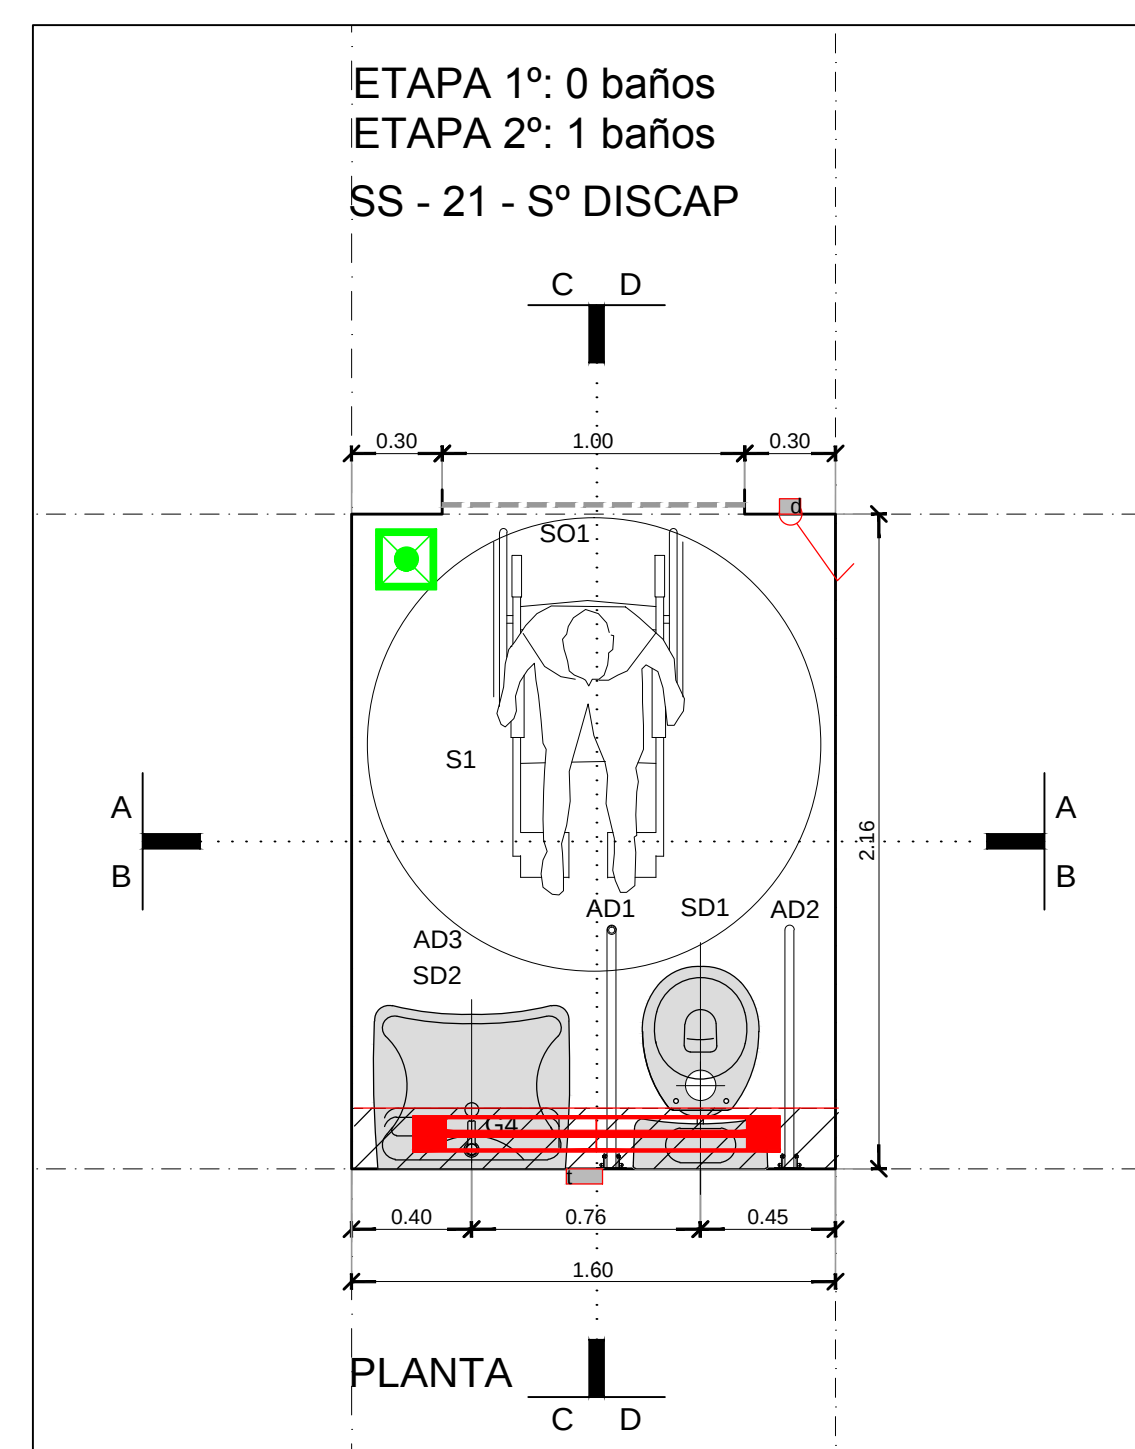[illegible]

EL NIVEL ± 0.30 SE DEFINIRÁ EN OBRA EN CONJUNTO CON LA DIRECCIÓN DE OBRA Y TOMANDO COMO REFERENCIA EL CORDON DE LA VEREDA

PROPIETARIO

PODER JUDICIAL
DE RIO NEGRO

CJCC
CIPOLLETTI

[illegible]

PROYECTO
CHERBENCO-COMAS-TYSZBEROWICZ-VIGNONI
arquitectos


11 de septiembre 2556 c/1 C1420AJF -Ciudad de Buenos Aires, Argentina
TEL 011 4780-2655 e-mail ocivias@gmail.com

DIBUJO: A3	CONTROLO: JU
FECHA: 24.09.15	ESCALA: 1:25

DESCRIPCION	DETALLES DE LOCAL
1	
2	
ESTE DOCUMENTO CONTIENE INFORMACIÓN DE PROPIEDAD DE
CJCC. SU REPRODUCCIÓN TOTAL O PARCIAL SIN NUESTRA
APROBACIÓN ESCRITA, PONE EN PELIGRO

Version	Revision	Documento		
00	A	PARA LICITACION		
Cla	Tip	Sector	Numero	
CJCC	DL	BA	— 06	

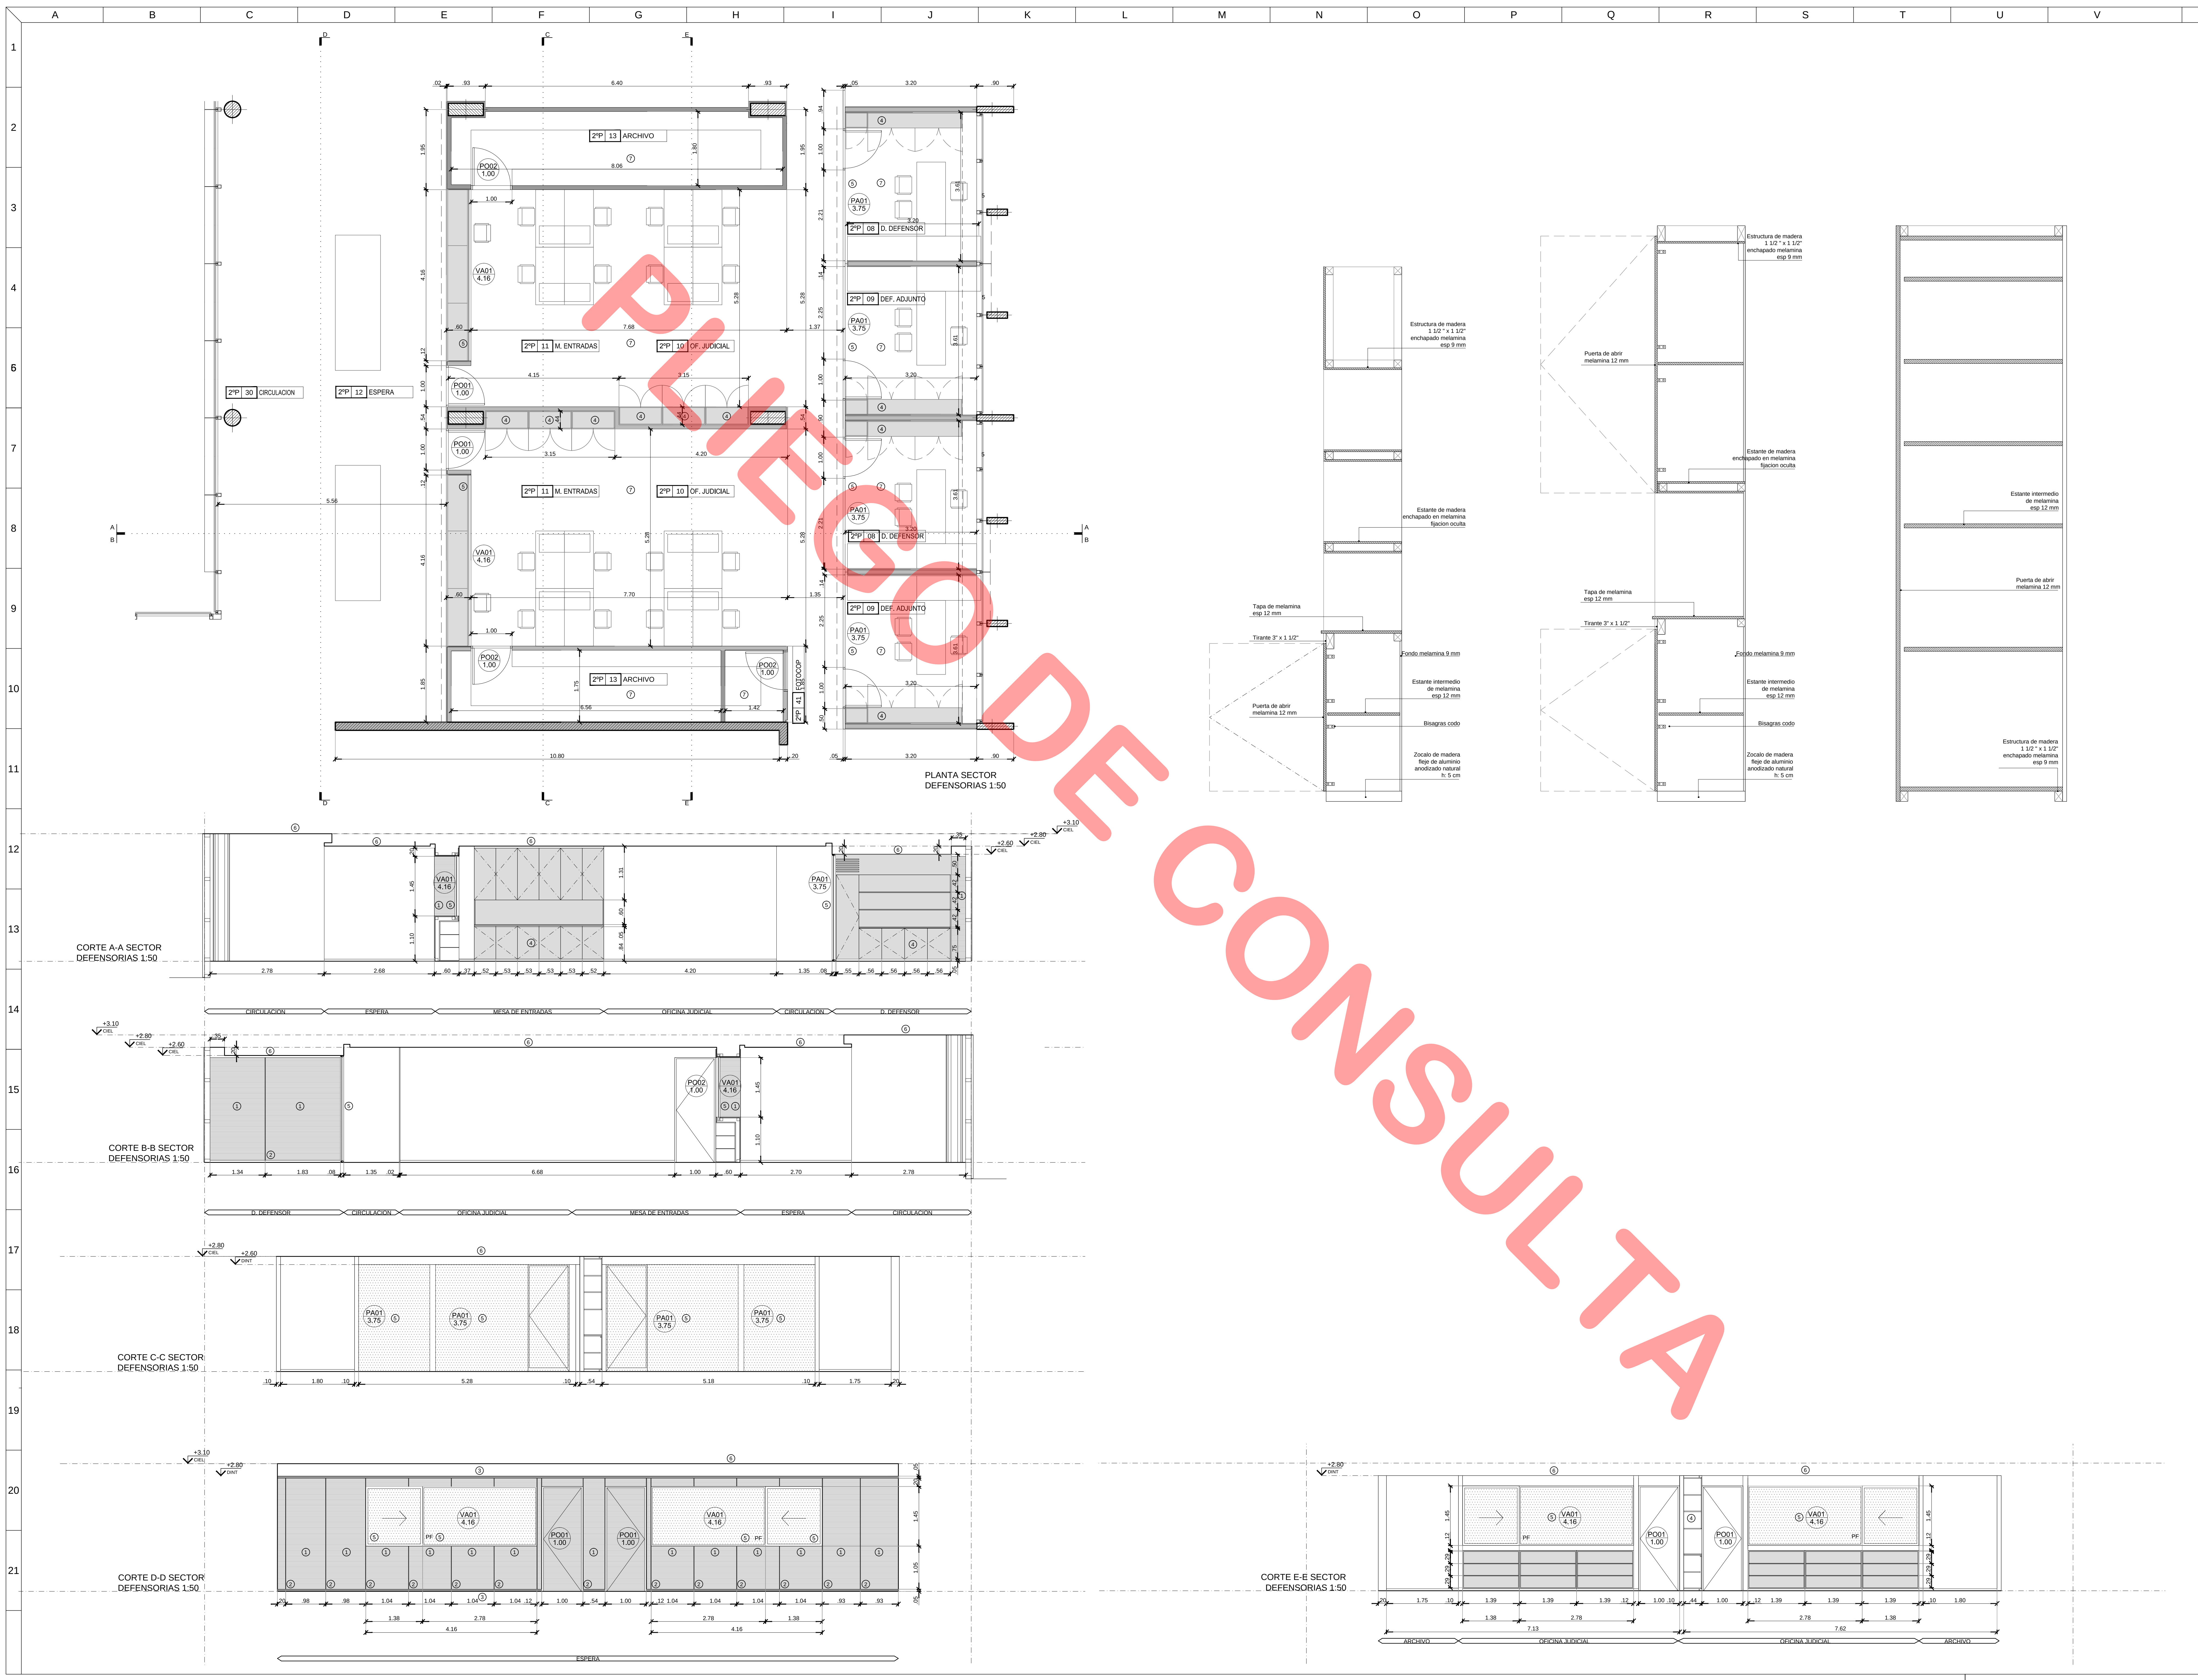

REFERENCIAS	
1	Placa de melamina FARPLAC linea nature roble americano beta en sentido vertical
2	Bufo de 1 cm entre placas
3	Zocalo refinado acero inoxidable
4	Mueble de melamina FARPLAC linea nature roble americano beta en sentido vertical coordinado al detalle
5	Carpetina segun planta
6	Cielosos segun plano de cielososo
7	Solado segun planos
8	Herrera de chapa soldada BWS 16
9	Hormigon visto

PROPIETARIO
PODER JUDICIAL
DE RIO NEGRO

CJCC
CIPOLLETTI

MODIFICACIONES		
REV.	FECHA	DESCRIPCION
D	A	A
A	A	A
A	A	A
A	A	A
A	A	A
A	A	A
A	A	A
A	A	A
A	A	A



PROYECTO
CHERBENCO-COHAS-TYSBEROWICZ-VIGNONE
arquitectos
11 de septiembre 2016 c1 C1435AUF Ciudad de Buenos Aires, Argentina
TEL 151 4790 2655 email cherben@gmail.com

DIBUJO:	CONTRUJO:
AS	JU
FECHA:	ESCALA:
24.09.15	1:50

DESCRIPCION
DETALLES DE LOCAL
SECTOR OFICINAS TIPO
DEFENSORIAS

ESTE DOCUMENTO CONTIENE INFORMACION DE PROPIEDAD DE
CJCC. SU REPRODUCCION TOTAL O PARCIAL SIN NUESTRA
APROBACION ESCRITA ESTA PROHIBIDA.

Version	Revisión	Documento
00	A	PARA LICITACION
CJCC	DL	OF
		01

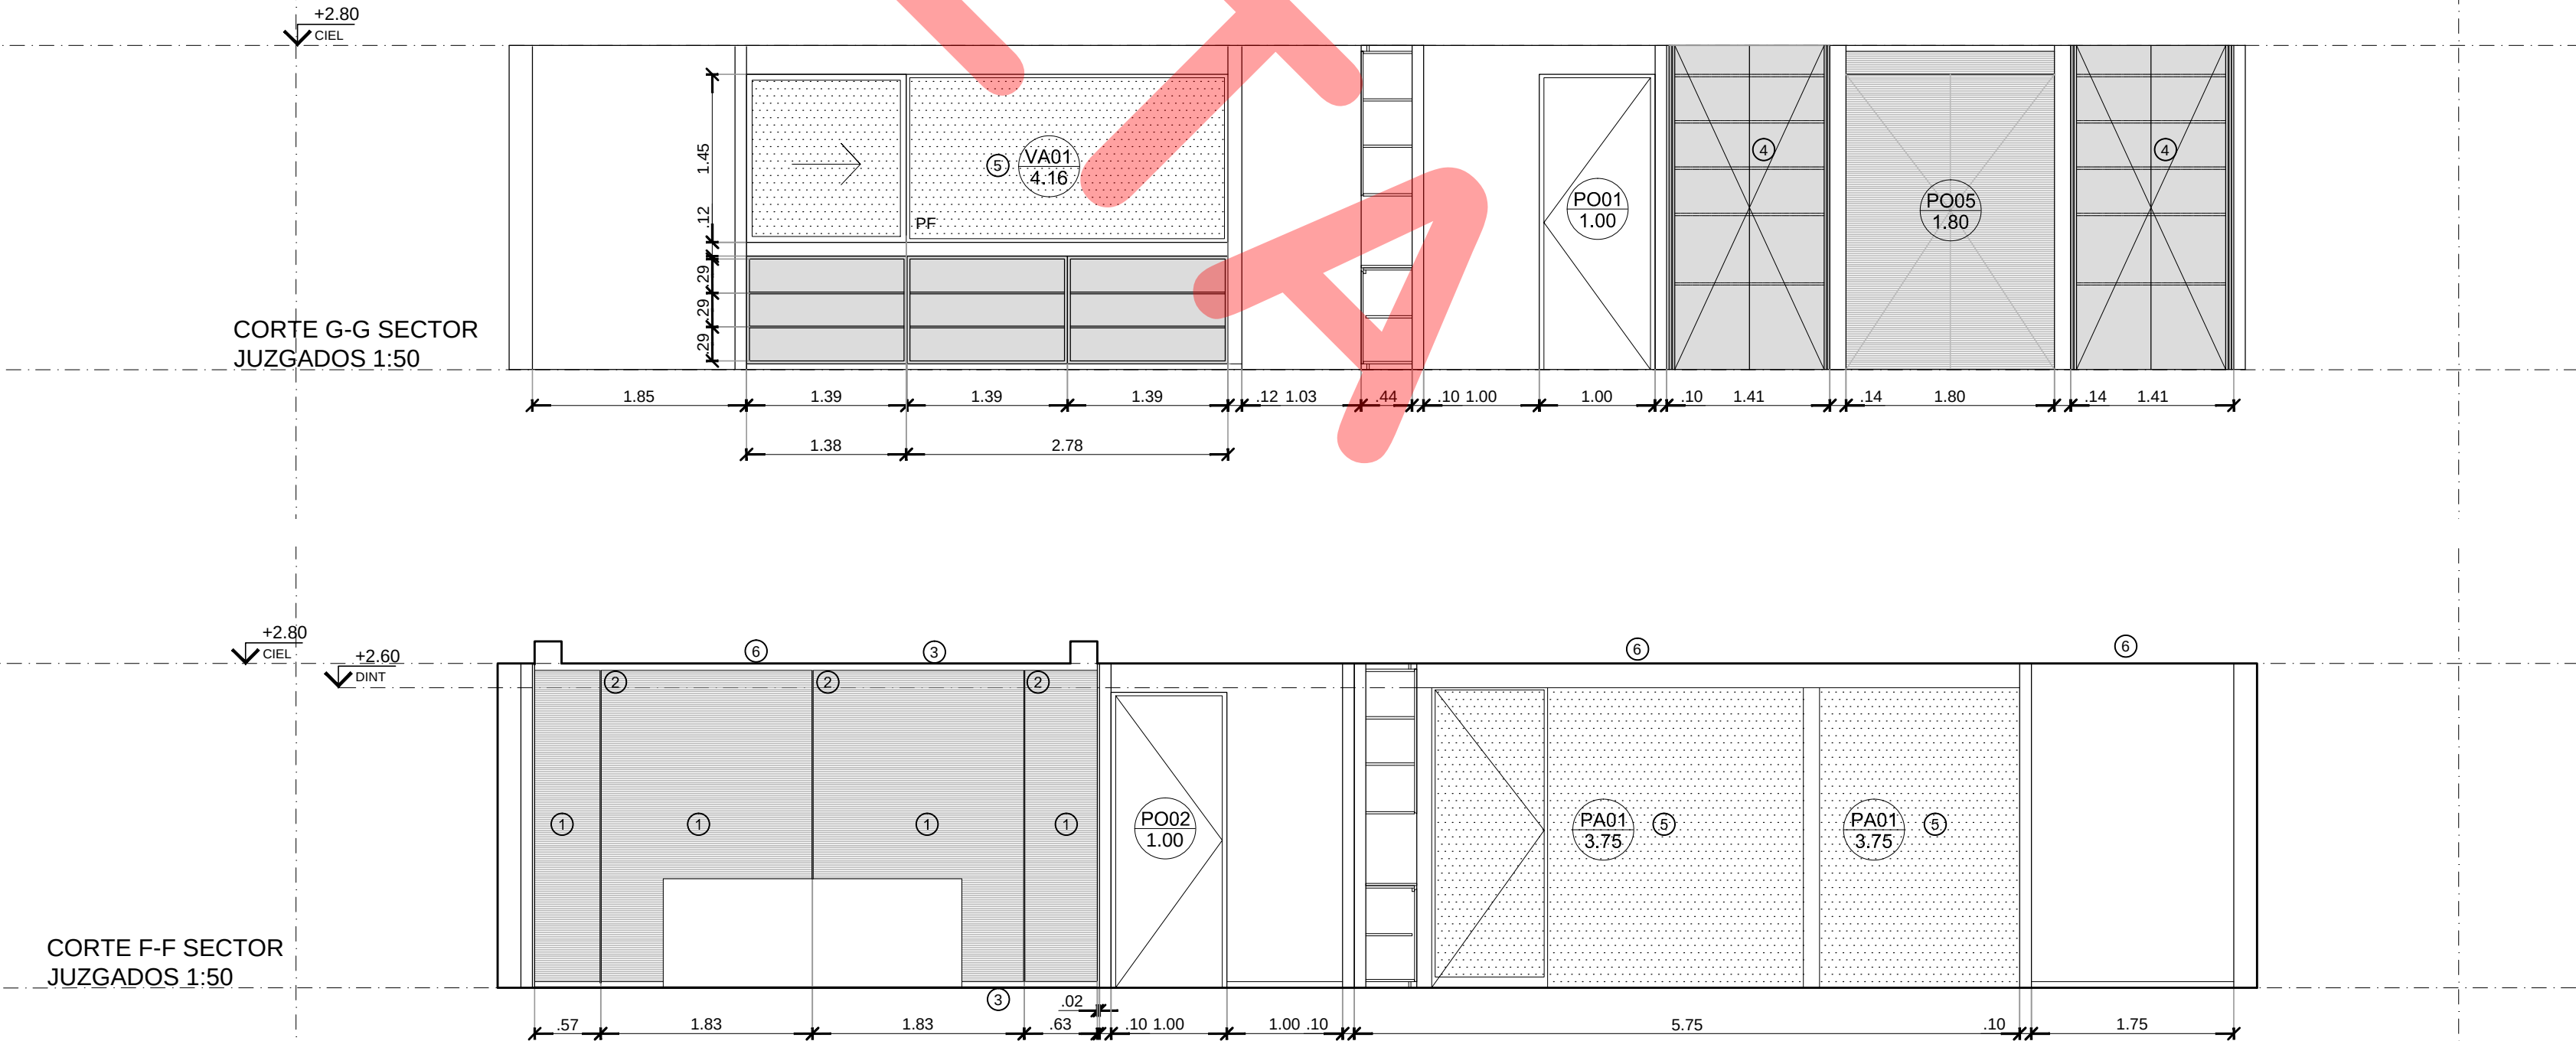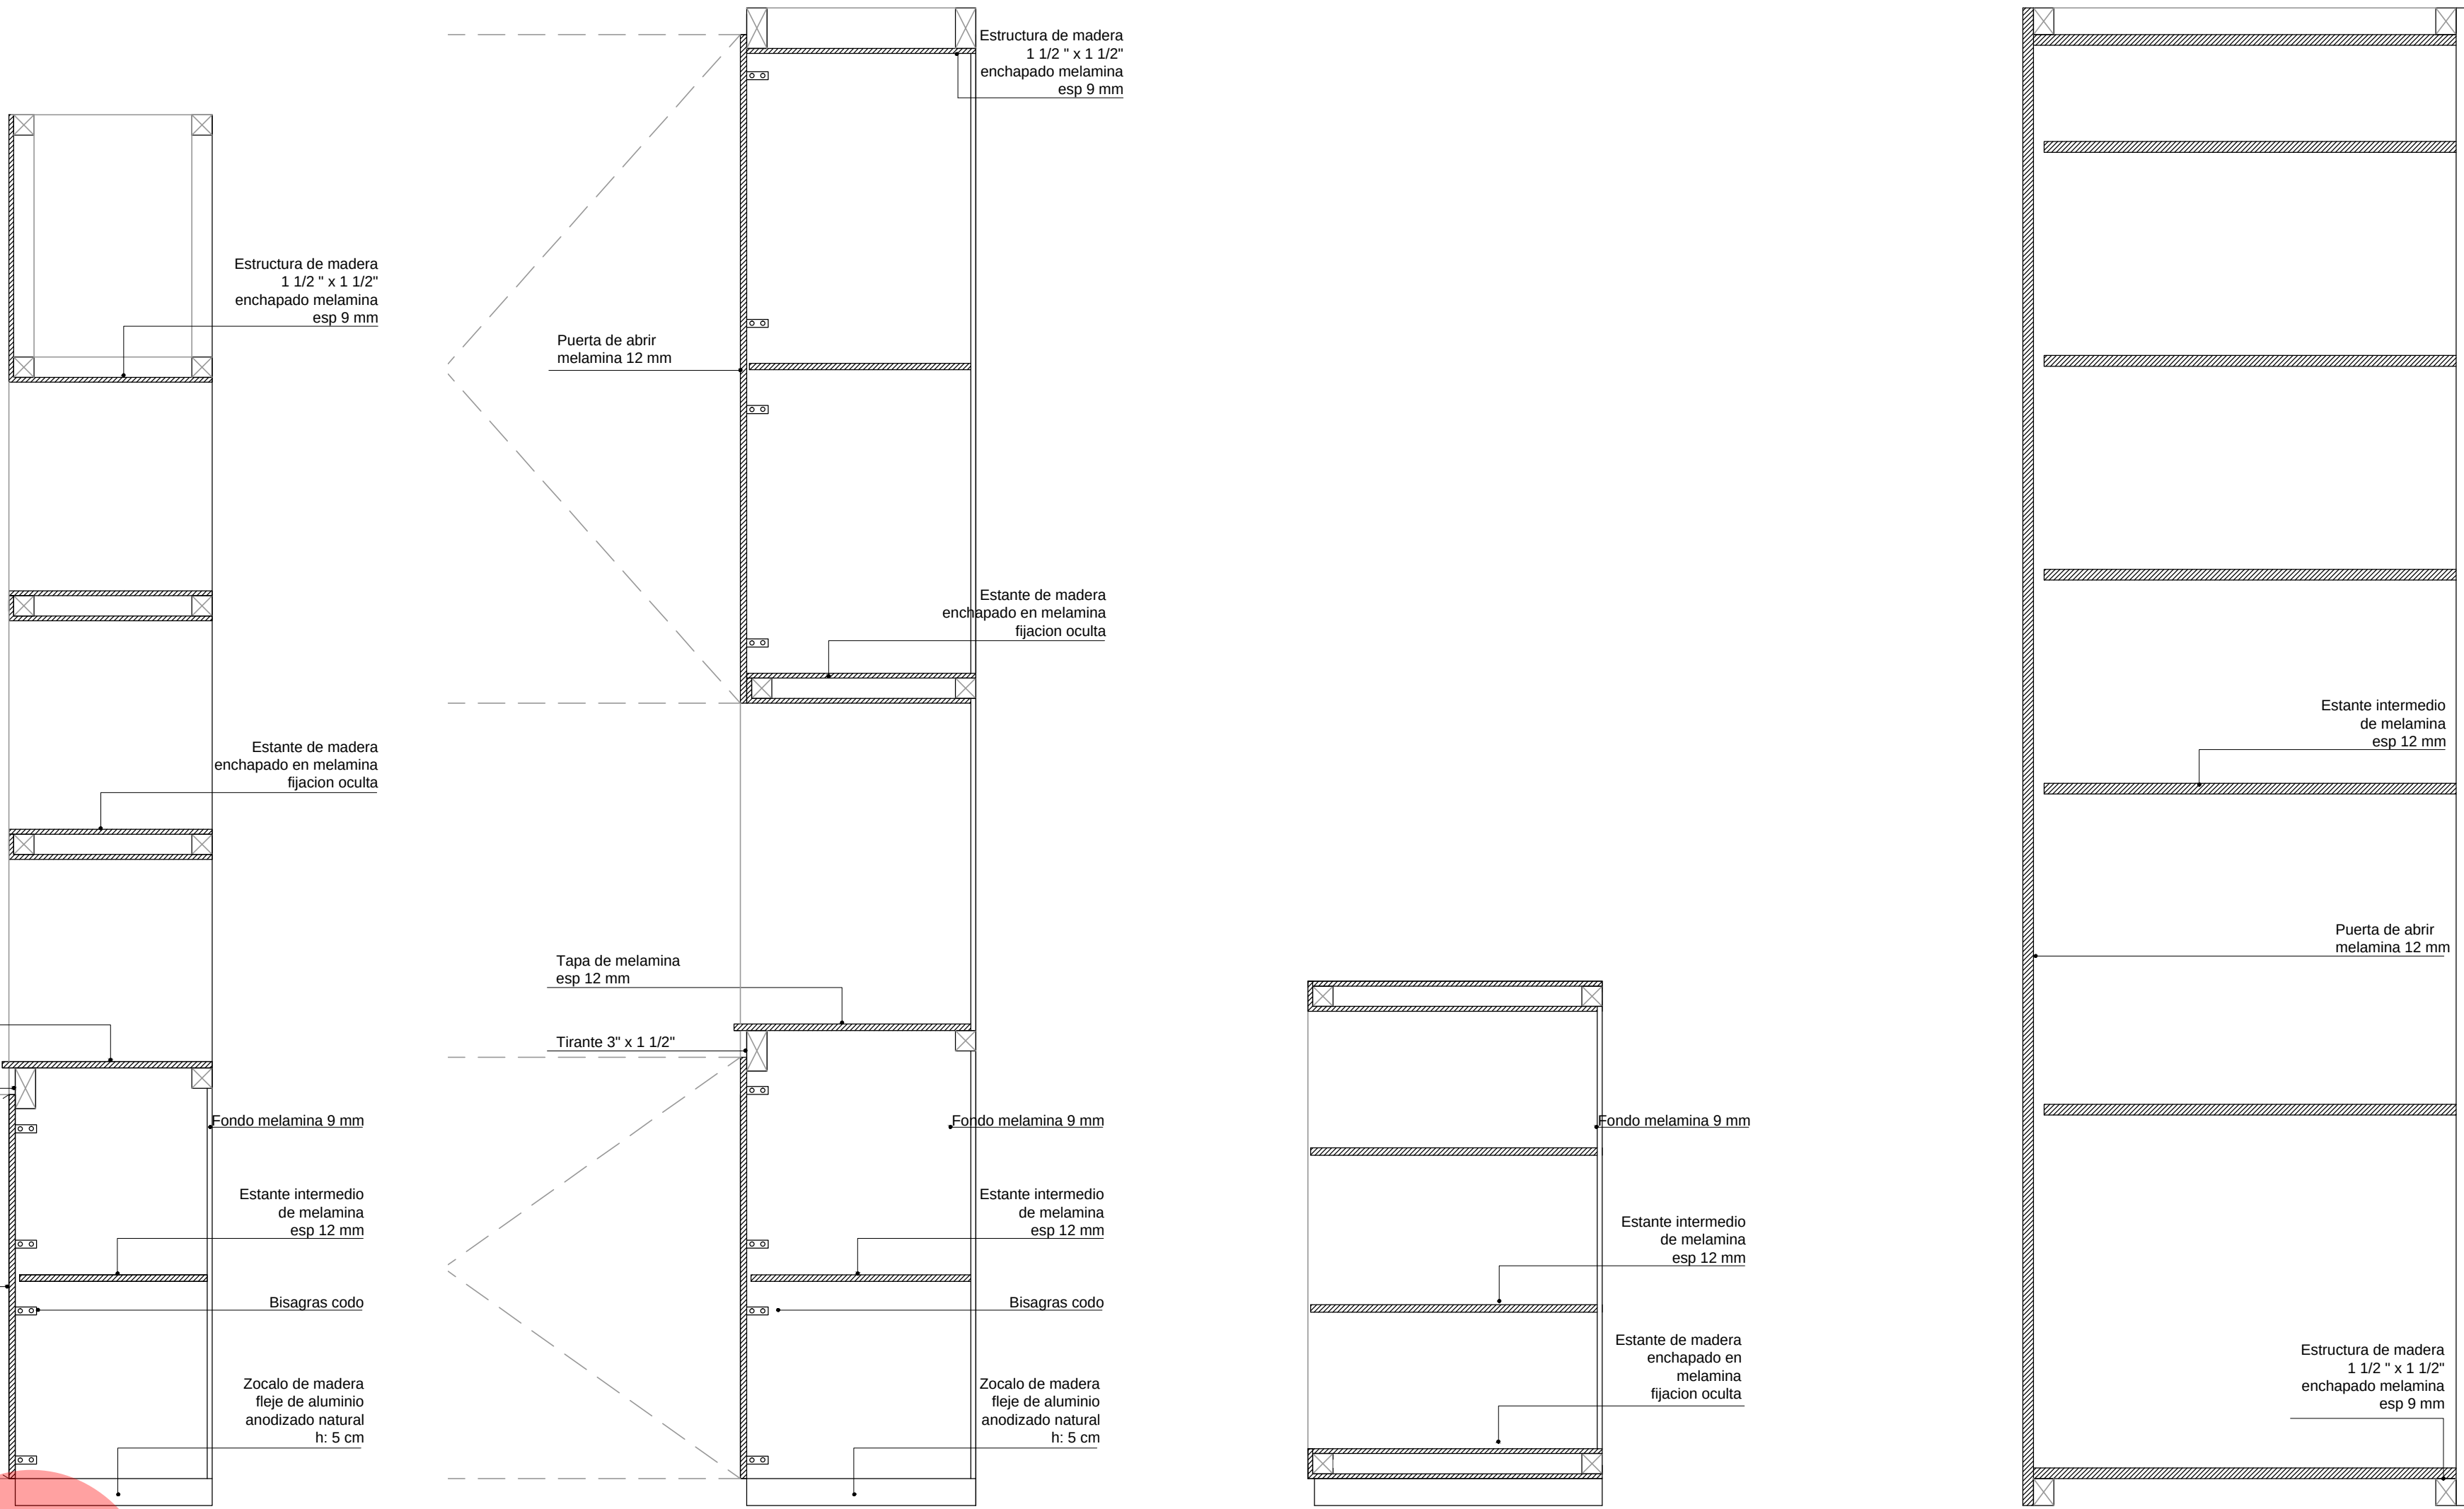


REFERENCIAS	
1	Placa de melamina EAPLAC línea nature roble americano beta en sentido vertical
2	Bufo de 1 cm entre placas
3	Zocalo refuldado acero inoxidable
4	Mueble de melamina EAPLAC línea nature roble americano beta en sentido vertical cerradura y detalles
5	Carpintería según planta
6	Cieloraso según plano de cieloraso
7	Solado según planos
8	Herrera de chapa notada BNG 15
9	Hormigon visto

PROPIETARIO
PODER JUDICIAL DE RIO NEGRO
CJCC CIPOLLETTI

MODIFICACIONES		
REV.	FECHA	DESCRIPCION
D	A	A
A	A	A
A	A	A
A	A	A
A	A	A
A	A	A
A	A	A
A	A	A
A	A	A
A	A	A

PROYECTO	
CHERBENCO-COHAUS-TYSBEROWICZ-VIGHIONI arquitectos	
11 de septiembre 2006 c/c 1343AUF- Ciudad de Buenos Aires, Argentina TEL 4761 4760-4761	
DIBUJO:	CONTRUJO:
AS	JU
FECHA:	ESCALA:
24.09.15	1:50
DESCRIPCION	
DETALLES DE LOCAL SECTOR OFICINAS TIPO JUZGADOS	
ESTE DOCUMENTO CONTIENE INFORMACION DE PROPIEDAD DE CJCC. SU REPRODUCCION TOTAL O PARCIAL SIN NUESTRA APROBACION ESCRITA ES ILICITA Y PROHIBIDA.	
Verbo	Revisión
00	A
PARA LICITACION	
DL	OF
02	

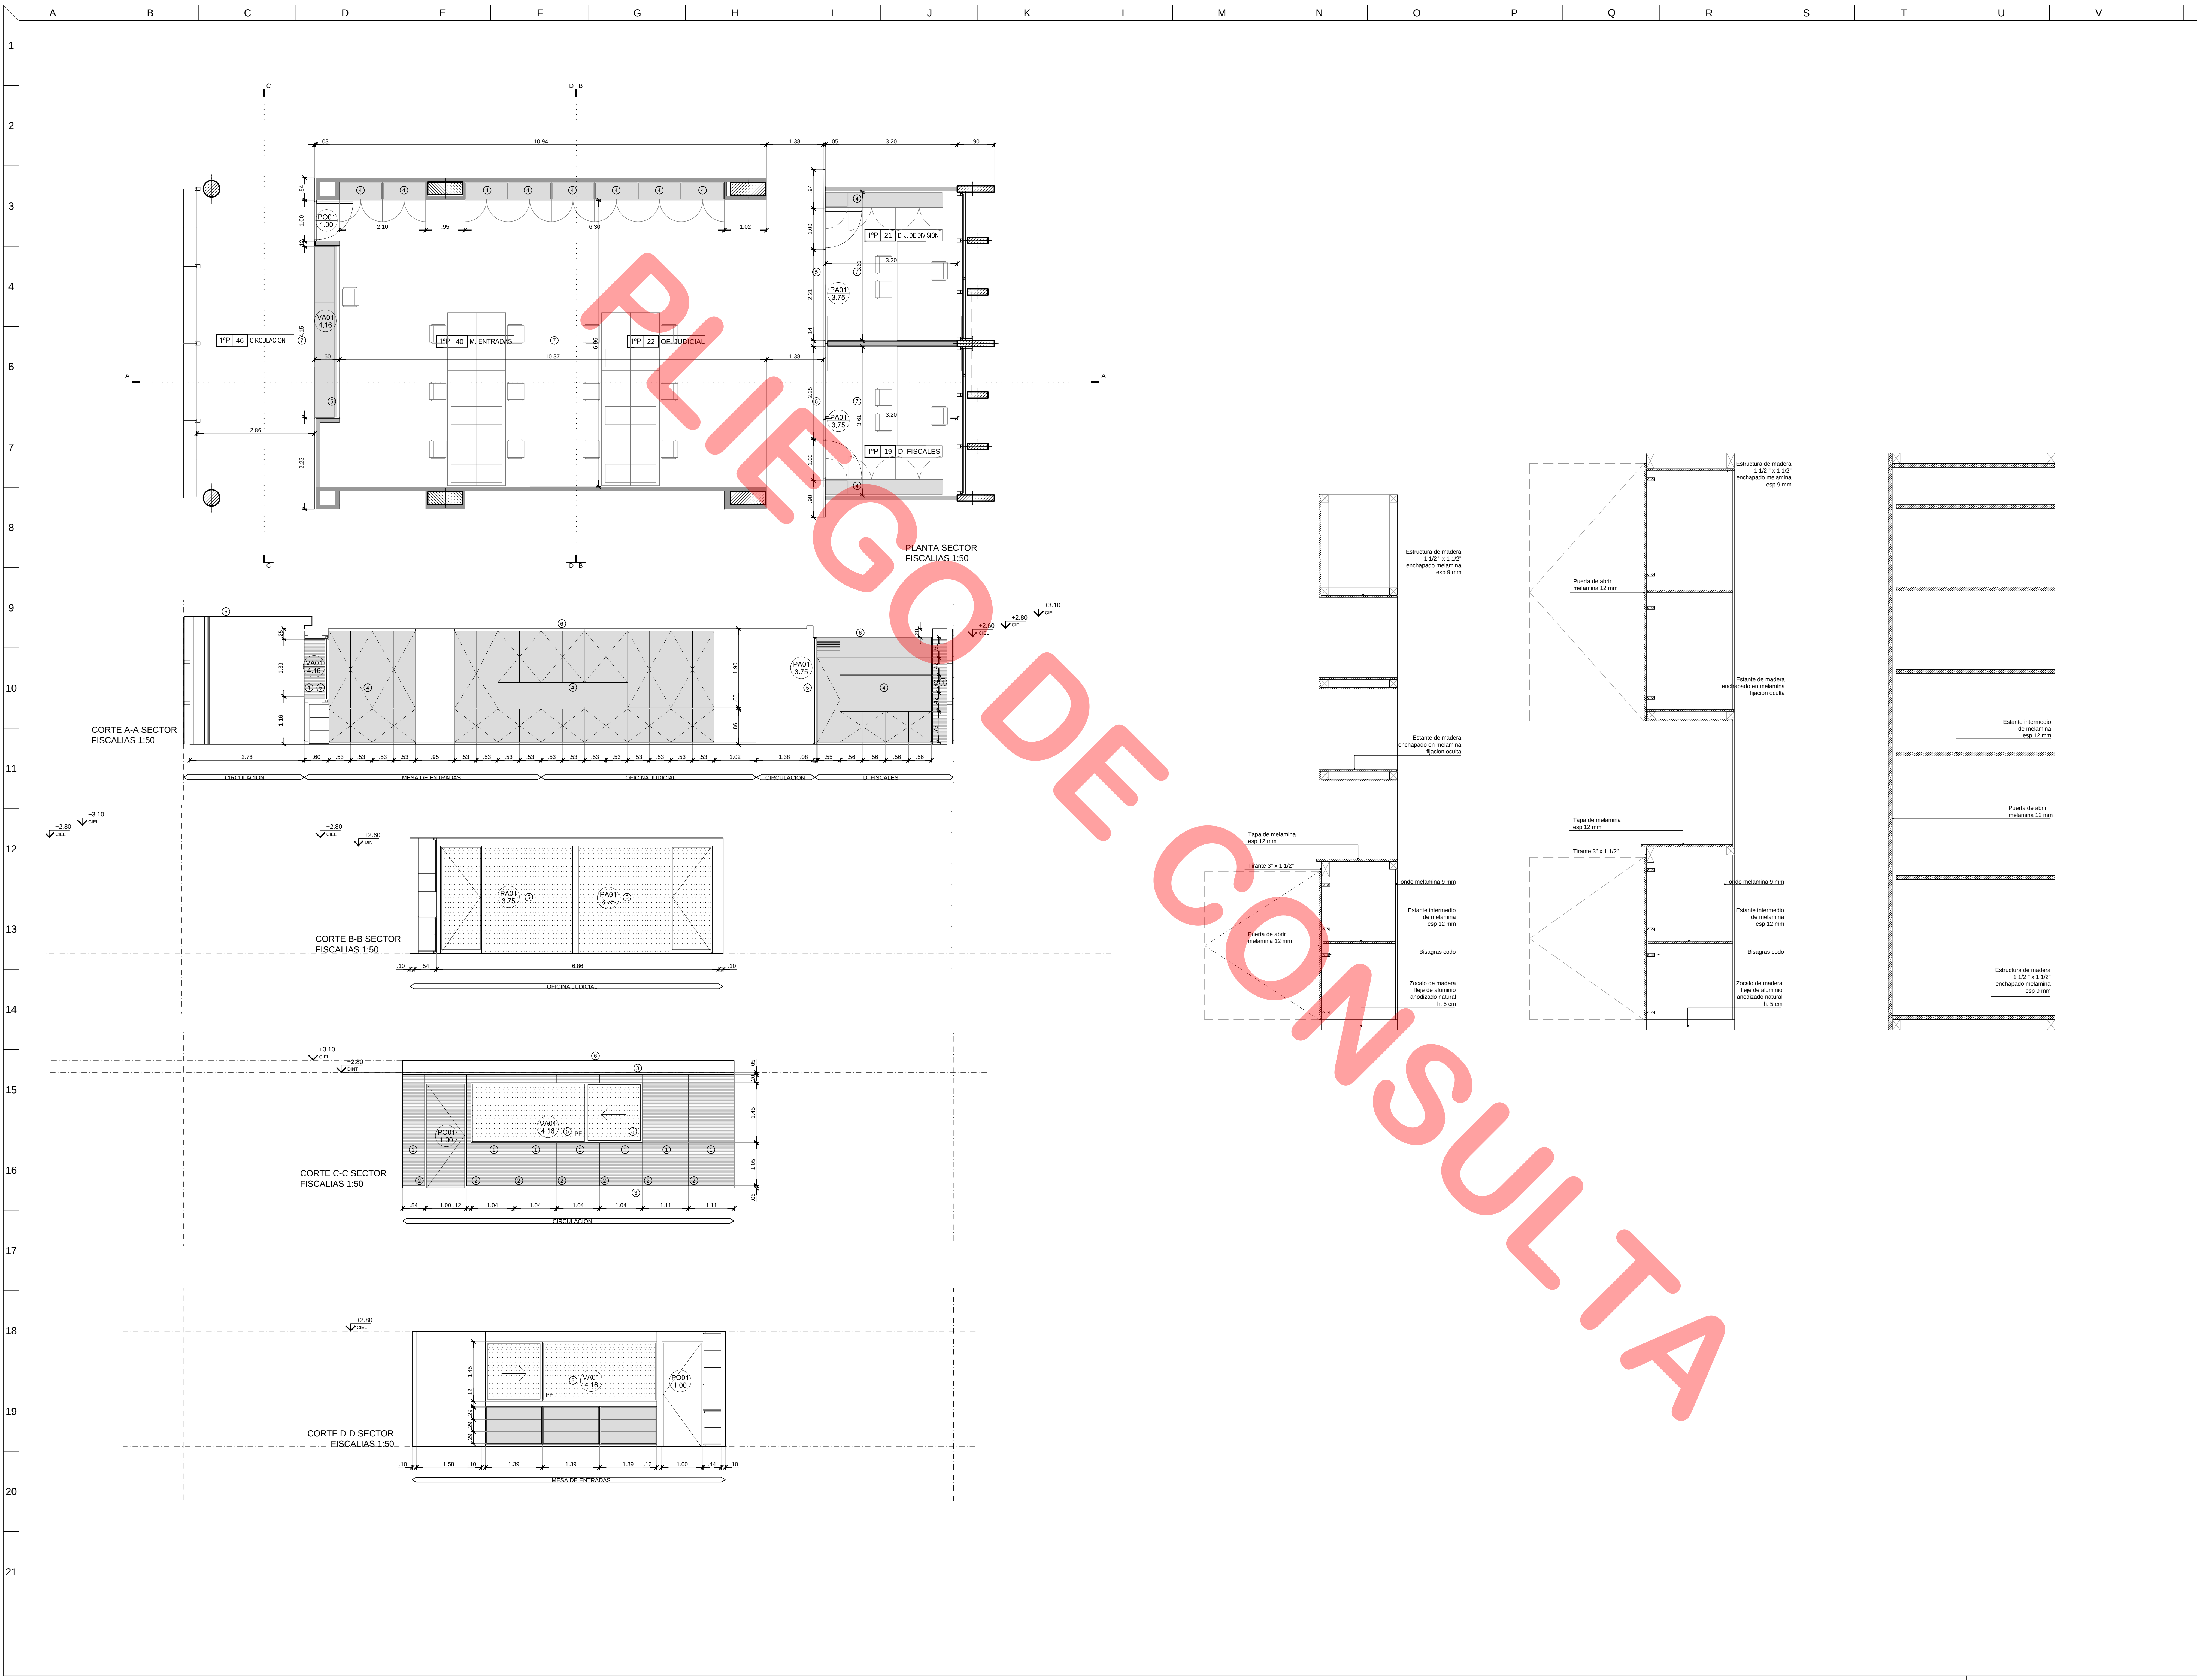

1. Placa de melamina EAPLAC línea nature robe americano beta en sentido vertical

2. Buita de 1 cm entre placas

3. Zocalo rehundido acero inoxidable

4. Mueble de melamina EAPLAC línea nature robe americano beta en sentido vertical con armario y detalles

5. Carpintería según planilla

6. Cieloraso según plano de cieloraso

7. Solado según planos

8. Herrero de chapa soldada BNG 1.5

9. Hormigon visto

EL VIAL - C-08 DE MATERIA DE OBRAS DE CONSTRUCCIÓN DE OBRAS DE OBRA Y MATERIALES DE CONSTRUCCIÓN DE OBRAS DE OBRA

PROPIETARIO

PODER JUDICIAL
DE RIO NEGRO

CJCC
CIPOLLETTI

REV.	FECHA	DESCRIPCION
D	A	A
A	A	A
A	A	A
A	A	A
A	A	A
A	A	A
A	A	A
A	A	A
A	A	A
A	A	A

PROYECTO

CHERBENCO-COPIAS-TYSBEROWICZ-VIGNONE
arquitectos

11 de septiembre 2016 a 11 de octubre 2016 - Ciudad de Buenos Aires, Argentina
TEL: 011 4790 3855

DIBUJO:	CONTRUJO:
AS	JU

FECHA: 24.09.15 ESCALA: 1:50


DESCRIPCION

DETALLES DE LOCAL
SECTOR OFICINAS TIPO
FISCALIAS

ESTE DOCUMENTO CONTIENE INFORMACION DE PROPIEDAD DE CJCC. SU REPRODUCCION TOTAL O PARCIAL, SIN NUESTRA APROBACION ESCRITA ES ILICITA.

Verbo	Revisión	Documento
00	A	PARA LICITACION

Fecha	Por	Revisión	Verbo
00	DL	OF	03

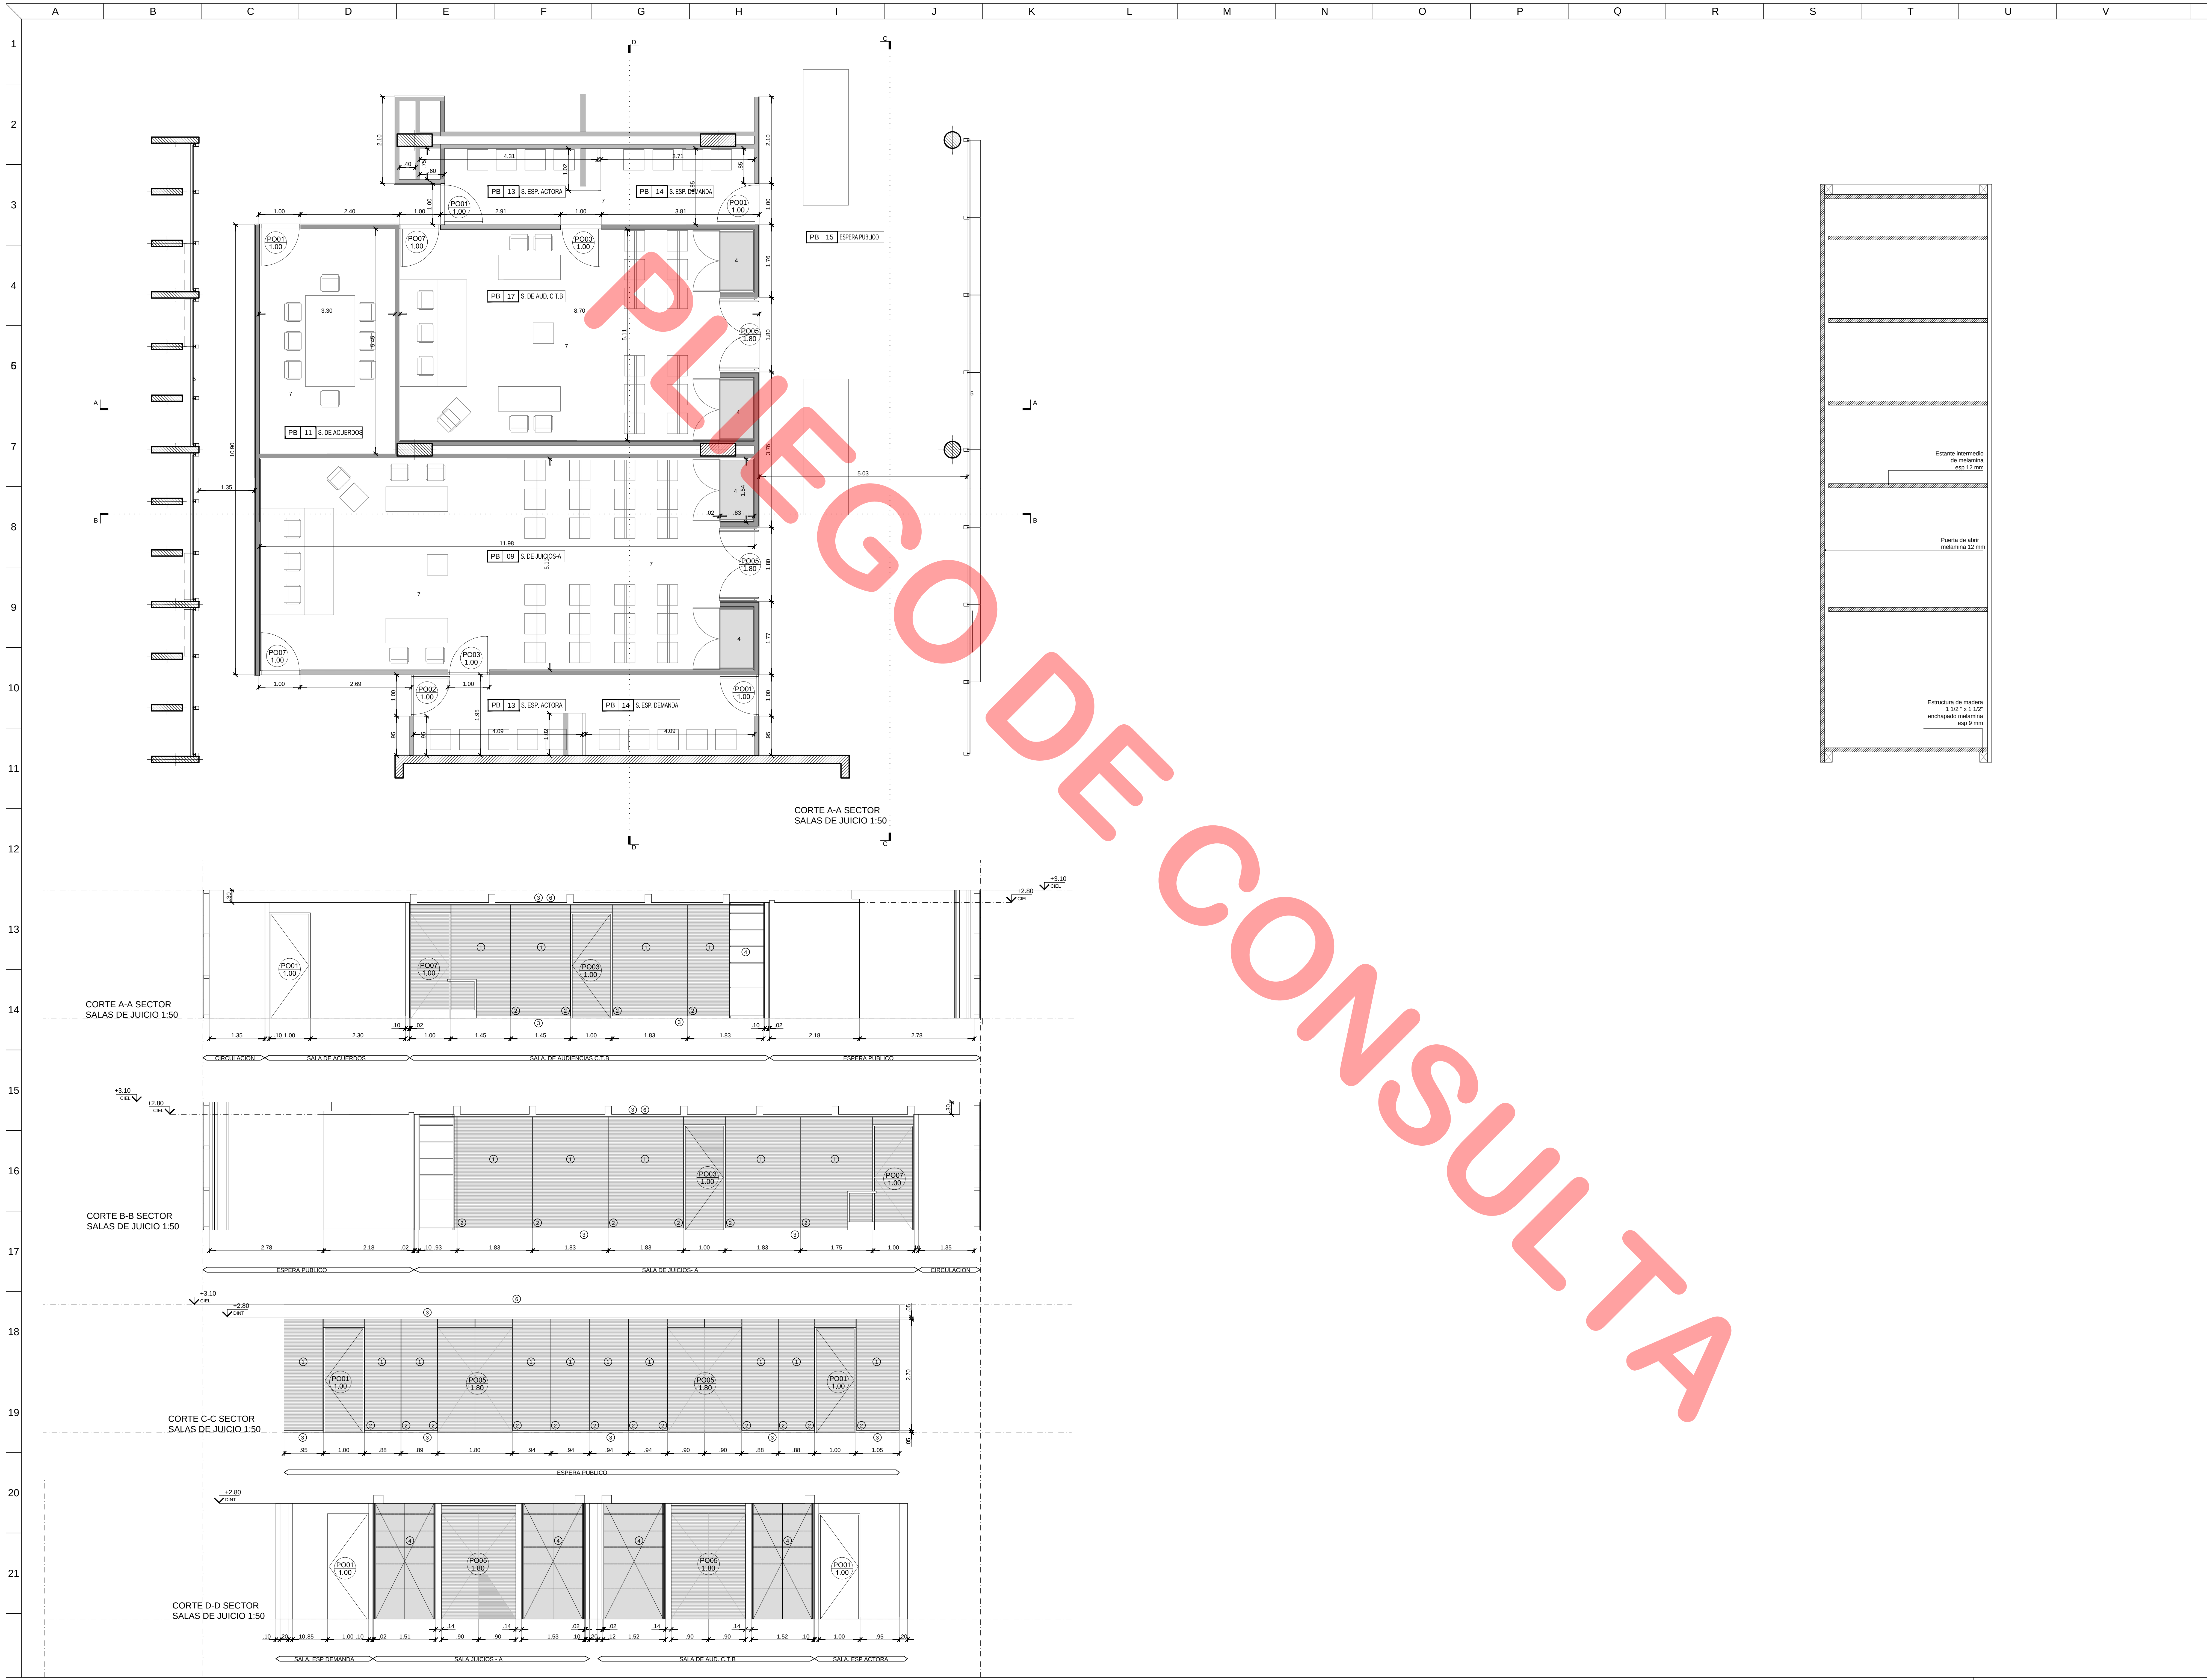

1. Placa de melamina FAPLAC línea nature note americano beta en sentido vertical.

2. Bunta de 1 cm entre placas.

3. Zocato rehundido acero inoxidable.

4. Mueble de melamina FAPLAC línea nature note americano beta en sentido vertical coordinada a detalles.

5. Carpintería según planilla.

6. Cielonazo según plano de cielonazo.

7. Solado según planos.

8. Herreros de chapa soldada BWG 16.

9. Hormigón visto.

REFERENCIAS

1. Placa de melamina FAPLAC línea nature note americano beta en sentido vertical.

2. Bunta de 1 cm entre placas.

3. Zocato rehundido acero inoxidable.

4. Mueble de melamina FAPLAC línea nature note americano beta en sentido vertical coordinada a detalles.

5. Carpintería según planilla.

6. Cielonazo según plano de cielonazo.

7. Solado según planos.

8. Herreros de chapa soldada BWG 16.

9. Hormigón visto.

PROPIETARIO

PODER JUDICIAL
DE RIO NEGRO

CJCC
CIPOLLETTI

MODIFICACIONES

REV.	FECHA	DESCRIPCION
D	A	A
A	A	A
A	A	A
A	A	A
A	A	A
A	A	A
A	A	A
A	A	A
A	A	A
A	A	A

PROYECTO

CHERBENCO-COHAS-TYSEROWICZ-VIGHONI
arquitectos

11 de septiembre 2014 C14384/F - Ciudad de Buenos Aires, Argentina
TEL 151 4790 2655

DIBUJO:

AS

CONTRUJO:

JU

FECHA:

24.09.15

ESCALA:

1:50

DESCRIPCION

DETALLES DE LOCAL
SECTOR SALAS DE
AUDIENCIA TIPO

ESTE DOCUMENTO CONTIENE INFORMACION DE PROPIEDAD DE
CJCC. SU REPRODUCCION TOTAL O PARCIAL SIN NUESTRA
APROBACION ESCRITA ES ILICITA.

Verbo

Resumen

Documento

00

A

PARA LICITACION

00

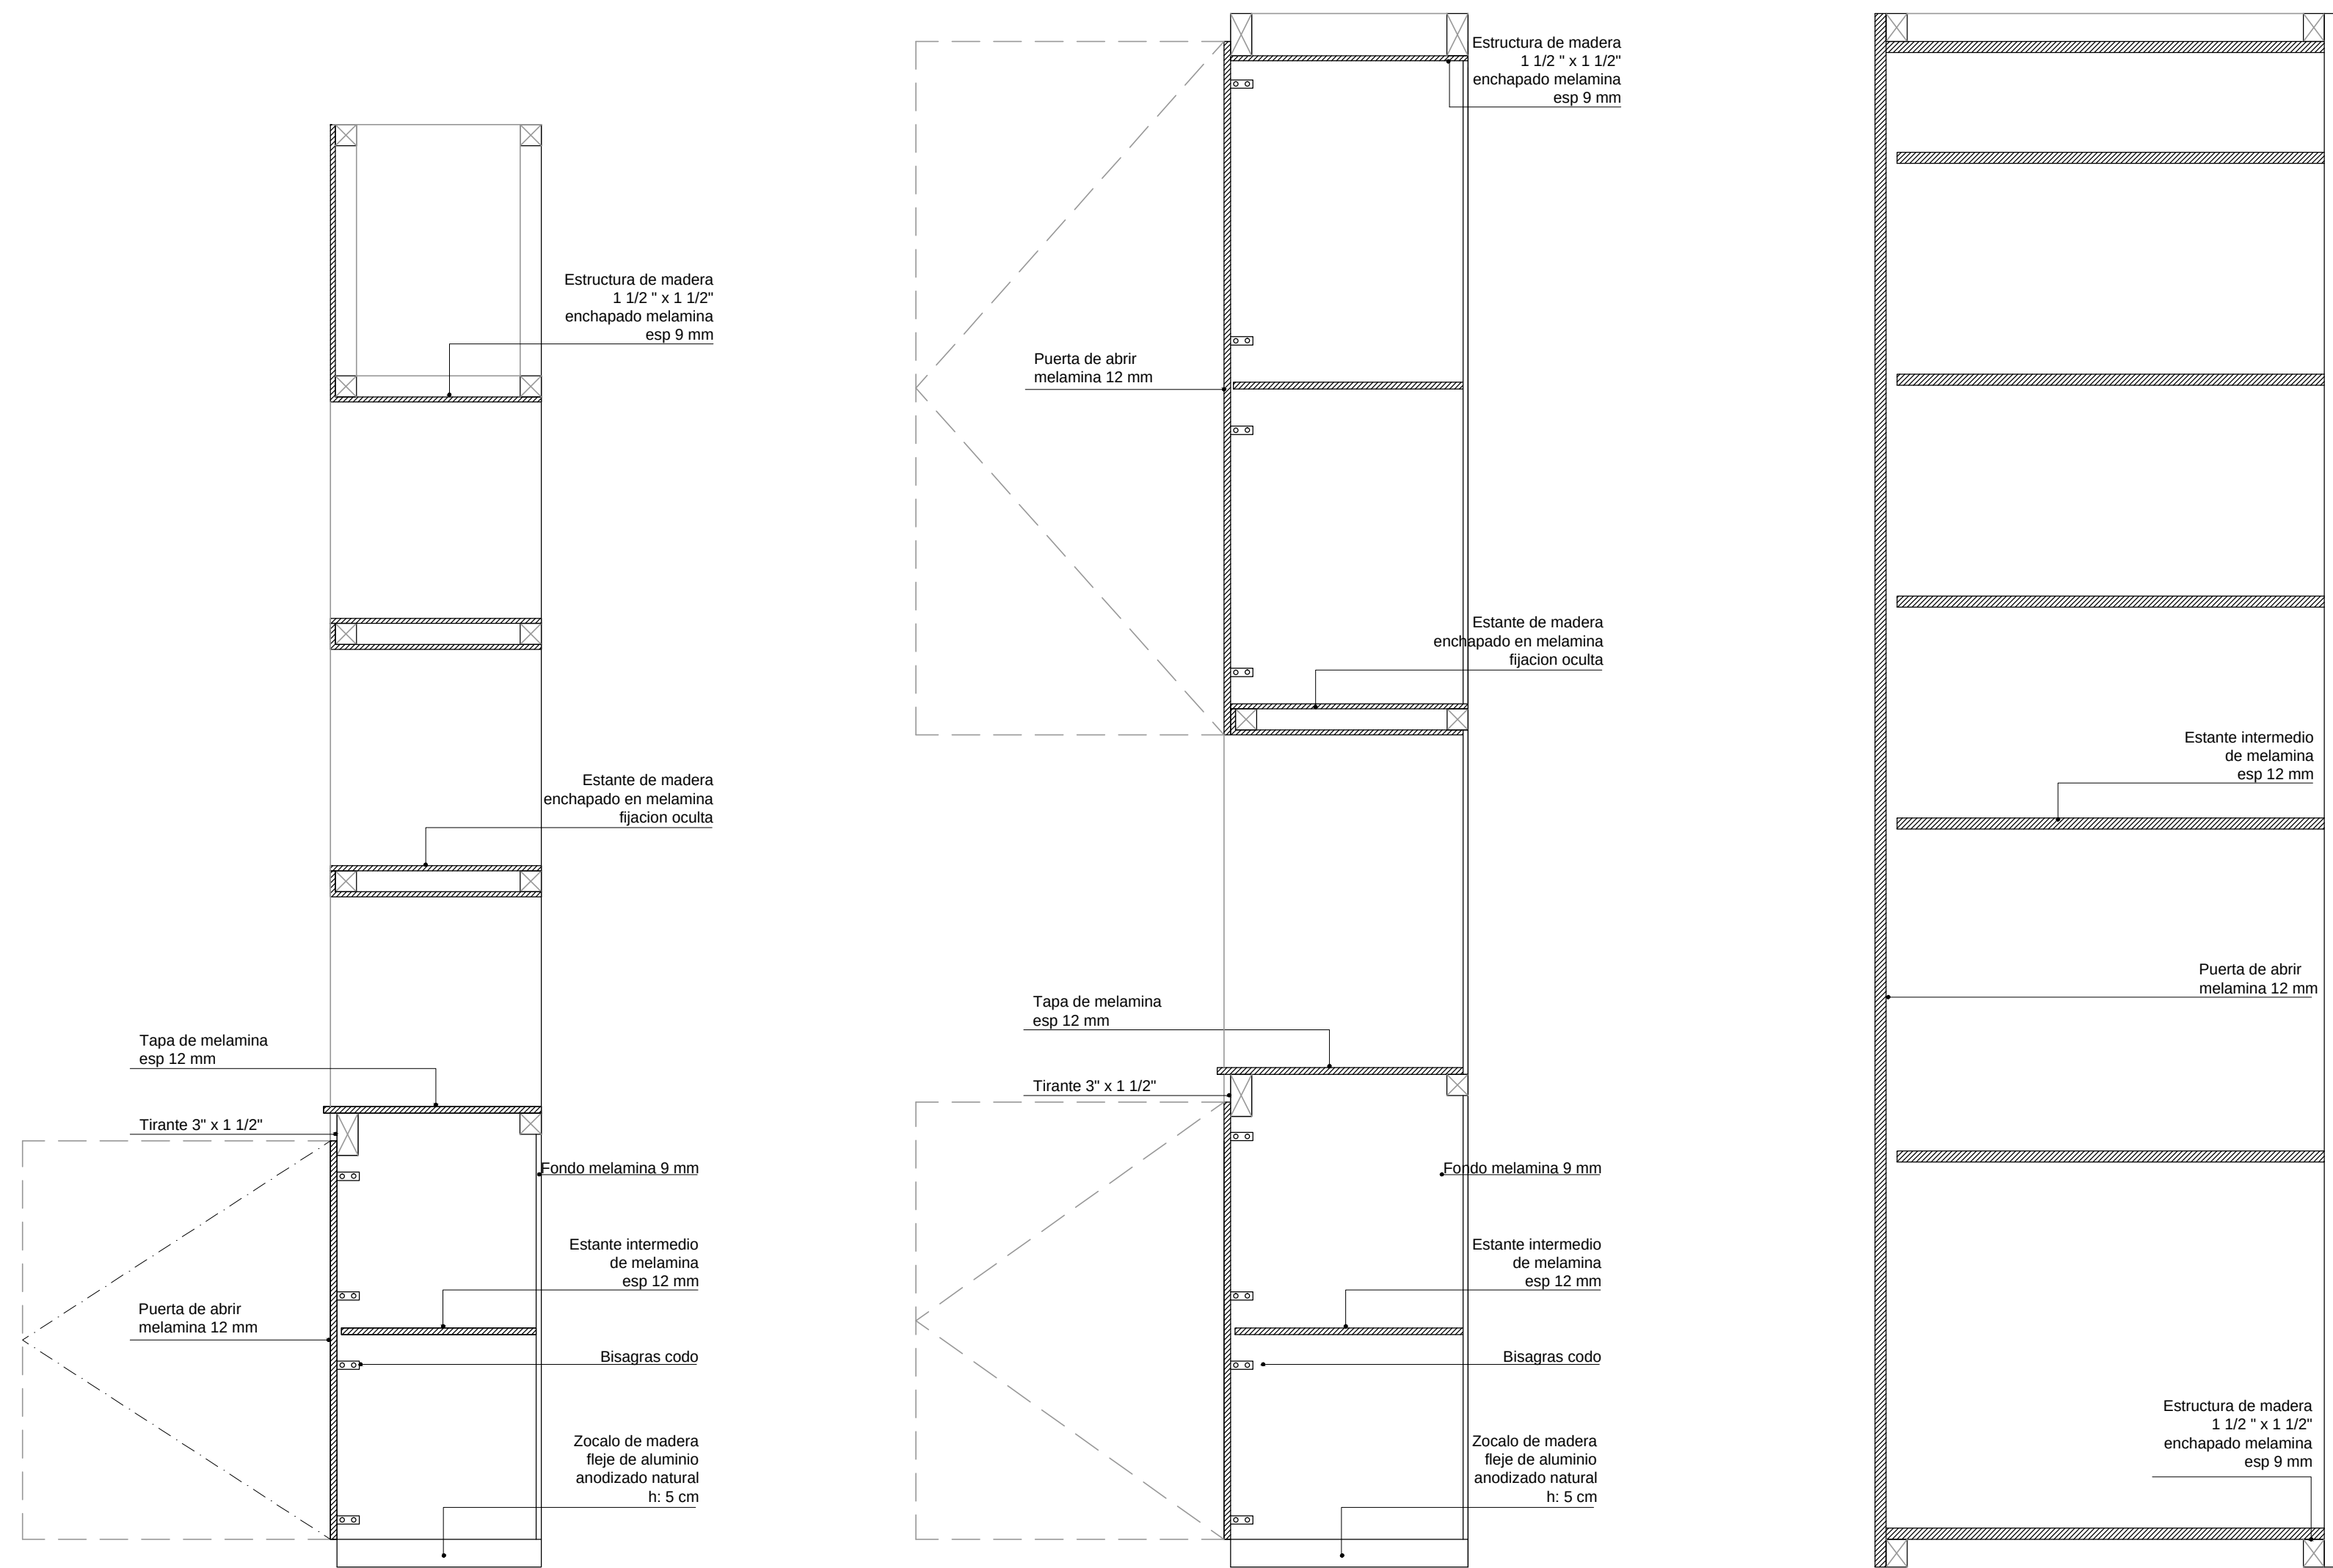
DL

OF

05



PLANTA SECTOR
CAMARA DE TRABAJO 1:50



REFERENCIAS	
1	Placa de melamina FARPLAC línea nature roble americano beta en sentido vertical
2	Bufo de 1 cm entre placas
3	Zancho refinado acero inoxidable
4	Mueble de melamina FARPLAC línea nature roble americano beta en sentido vertical (comodura y detalles)
5	Capriera según planta
6	Cilindros según plano de cilindrado
7	Solido según planos
8	Herrera de chapa soldada BWG 16
9	Hormigon visto

CORTE A-A SECTOR
CAMARA DE TRABAJO 1:50

CORTE B-B SECTOR
CAMARA DE TRABAJO 1:50

CORTE C-C SECTOR
CAMARA DE TRABAJO 1:50

CORTE D-D SECTOR
CAMARA DE TRABAJO 1:50

CORTE E-E SECTOR
CAMARA DE TRABAJO 1:50

CORTE F-F SECTOR
CAMARA DE TRABAJO 1:50

PROPIETARIO
**PODER JUDICIAL
DE RIO NEGRO**

**CJCC
CIPOLLETTI**

MODIFICACIONES		
REV.	FECHA	DESCRIPCION
D	A	A
A	A	A
A	A	A
A	A	A
A	A	A
A	A	A
A	A	A
A	A	A
A	A	A


PROYECTO
CHERBENCO-COHAUS-TYSBEROWICZ-VIGHIONI
arquitectos
11 de septiembre 2006 c/c 11043401-F. Ciudad de Buenos Aires, Argentina
tel: 011 4790 3655 email: cherbenco@gmail.com

DIBUJO:	CONTRUJO:
AS	JU
FECHA:	ESCALA:
24.09.15	1:50


DESCRIPCION
**DETALLES DE LOCAL
SECTOR OFICINAS TIPO
CAMARA DE TRABAJO**

ESTE DOCUMENTO CONTIENE INFORMACION DE PROPIEDAD DE
CJCC. SU REPRODUCCION TOTAL O PARCIAL SIN NUESTRA
APROBACION ESCRITA ESTA PROHIBIDA.

Version	Revisión	Documento
00	A	PARA LICITACION
CJCC	DL	OF
06		

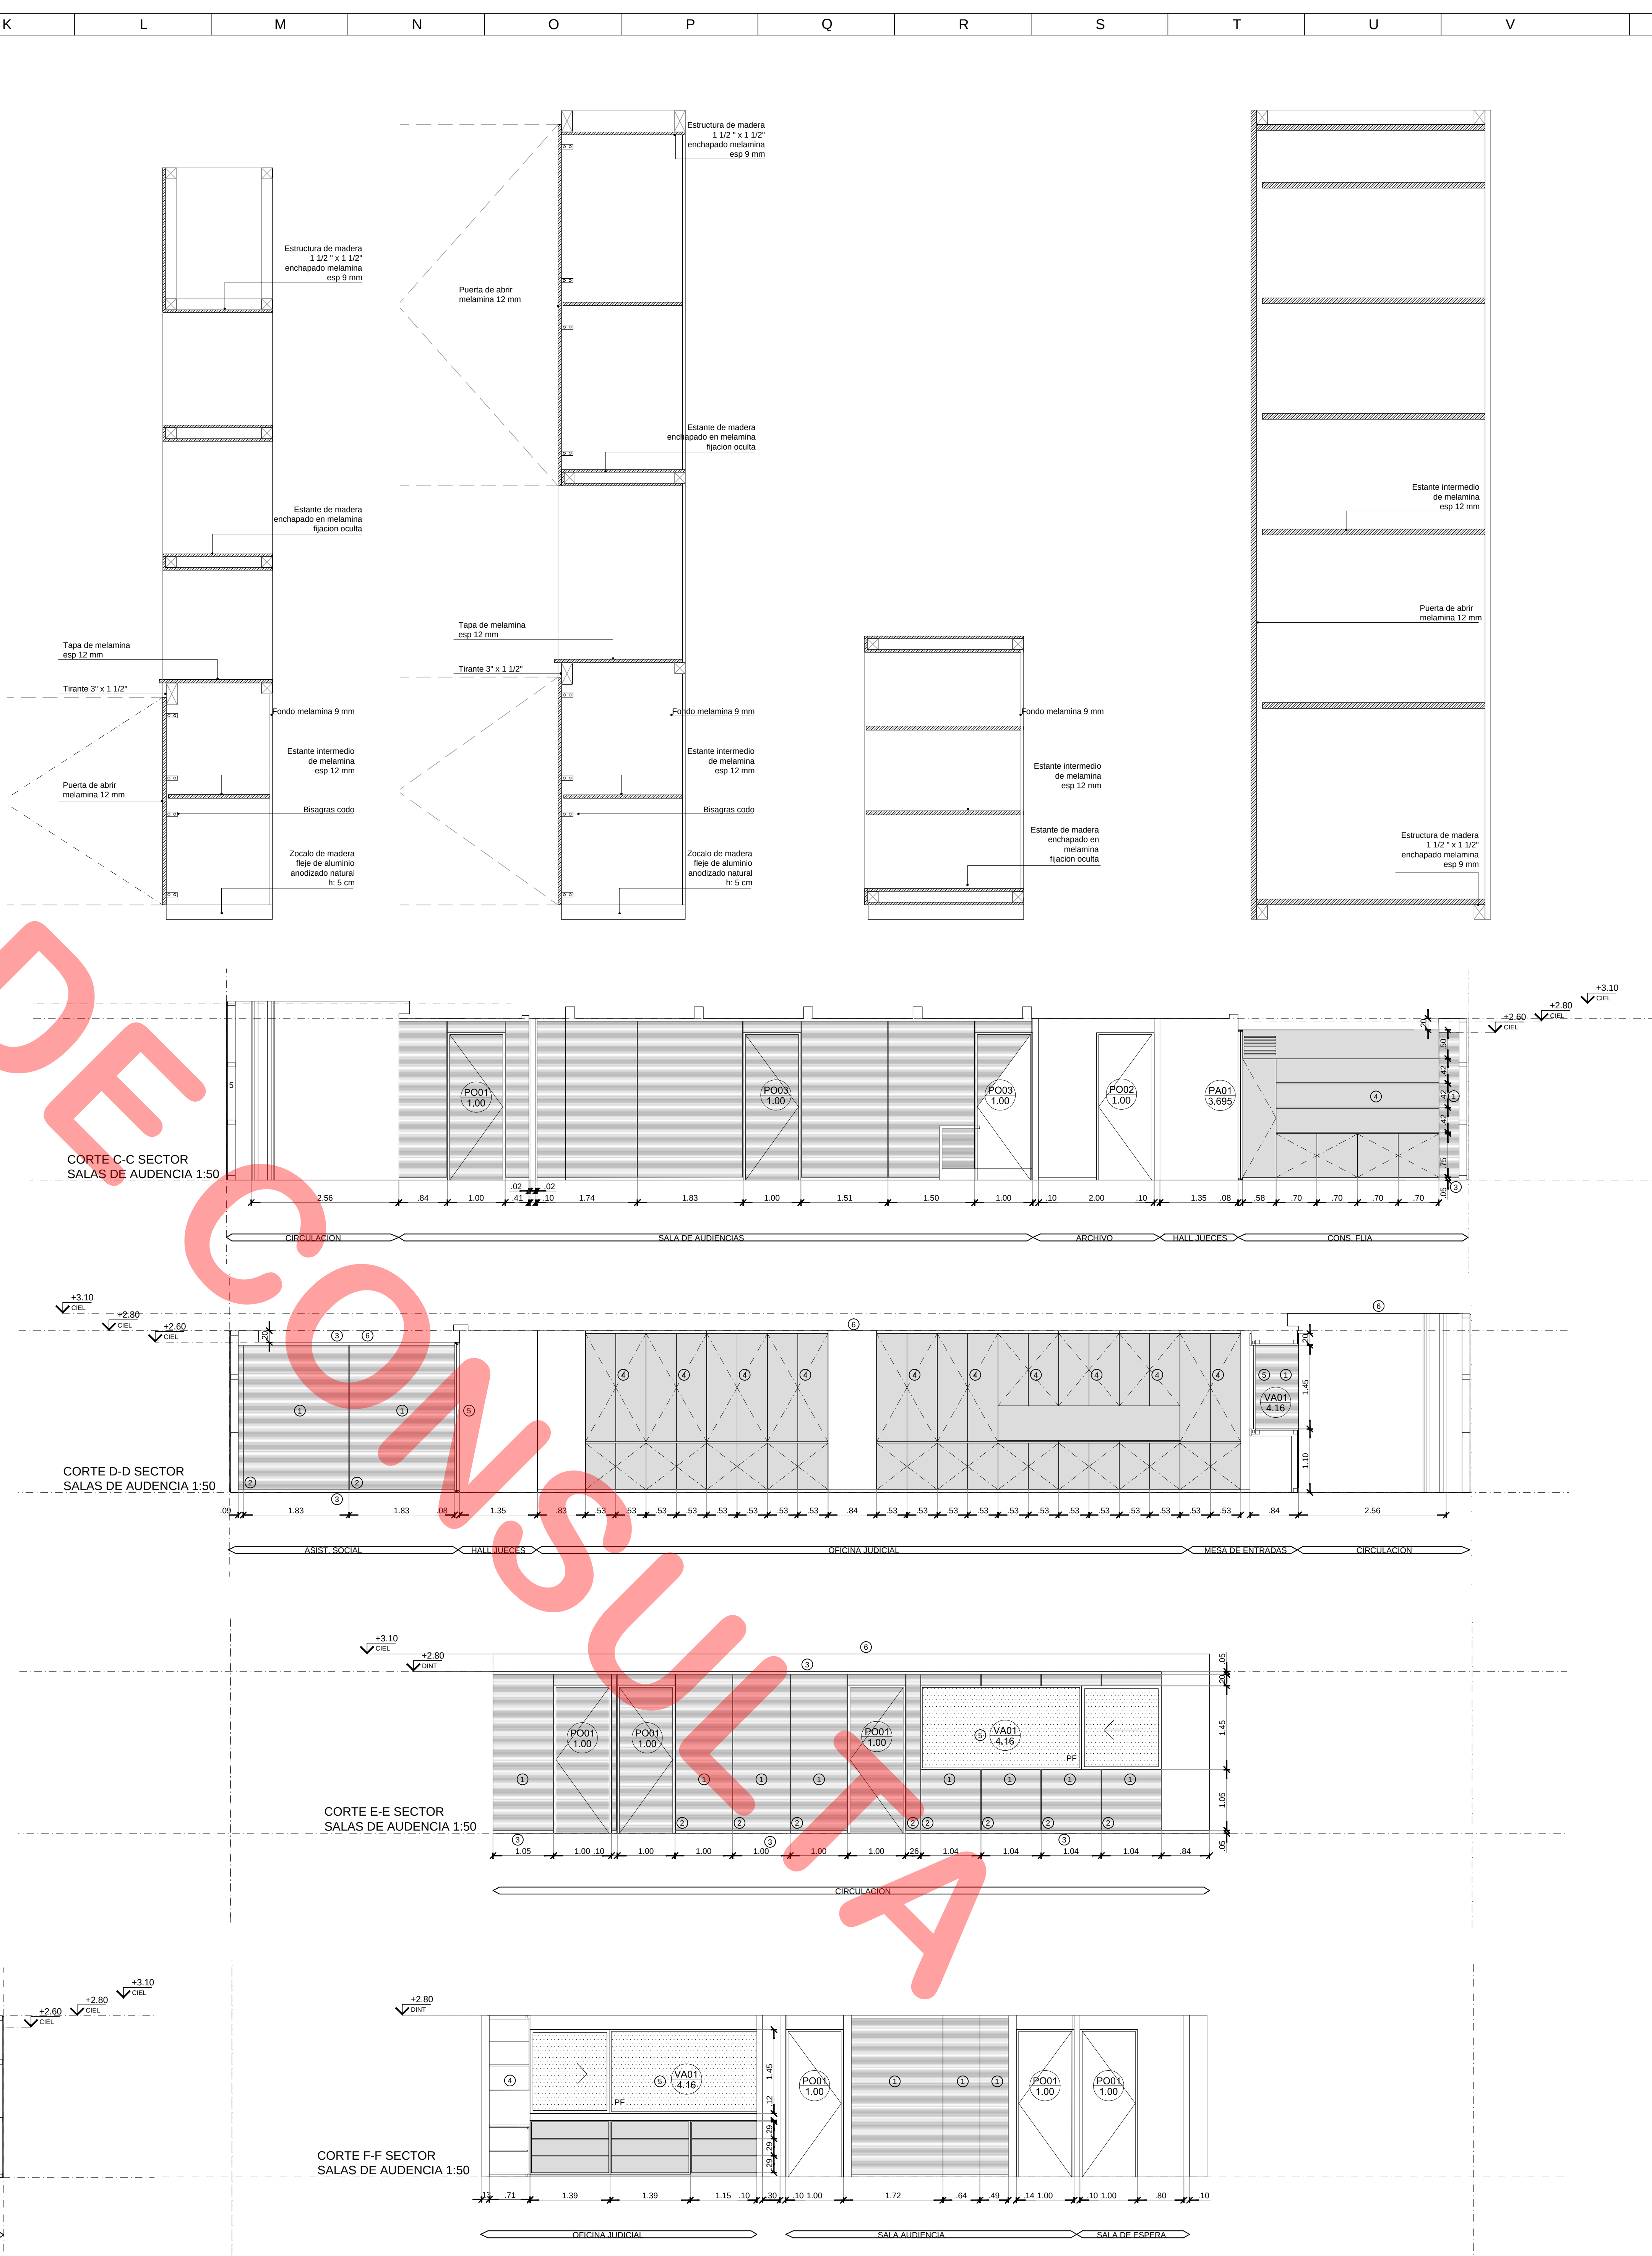

CJCC	DL	OF	—	08
------	----	----	---	----

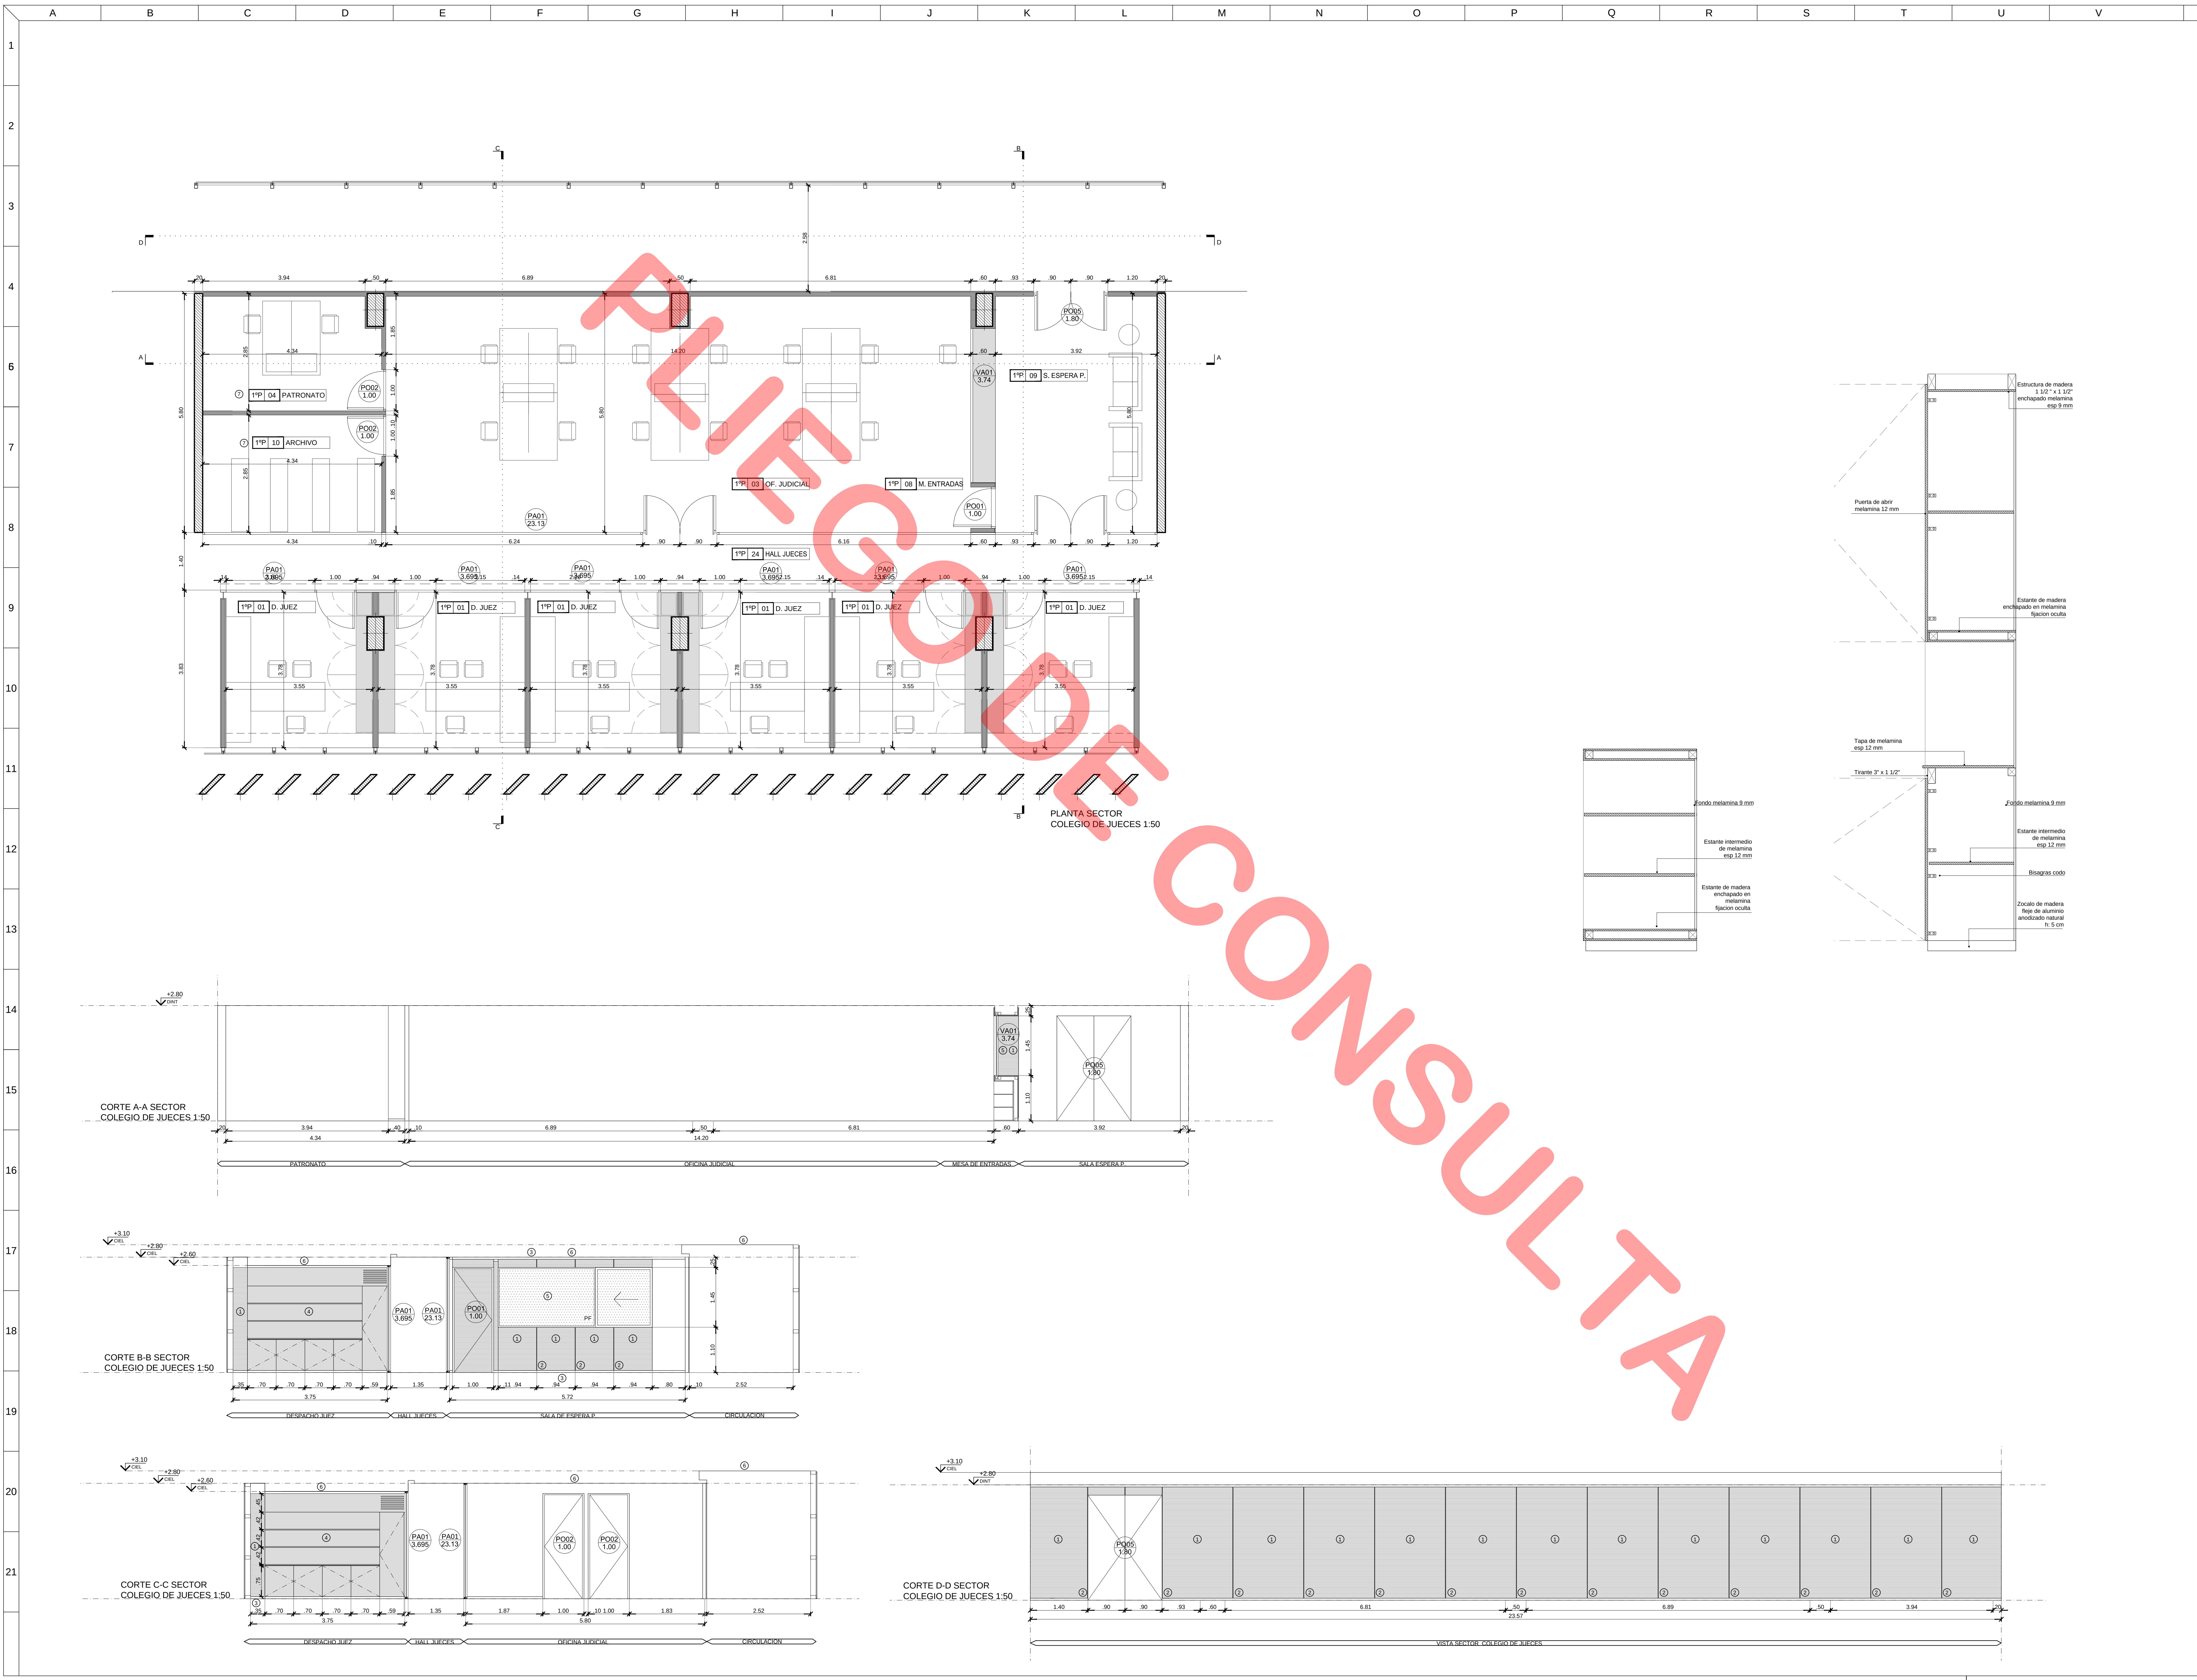

REFERENCIAS	
1	Placa de melamina FARPLAC línea nature robe americano beta en sentido vertical
2	Bufo de 1 cm entre placas
3	Zocalo refutado acero inoxidable
4	Mueble de melamina FARPLAC línea nature robe americano beta en sentido vertical con moldura al detalle
5	Capirena según planta
6	Cilindros según plano de cilindrado
7	Solado según planos
8	Herrera de chapa soldada SWCS 16
9	Hormigon visto

PROPIETARIO
PODER JUDICIAL
DE RIO NEGRO

CJCC
CIPOLLETTI

REV.	FECHA	DESCRIPCION
D	A	A
A	A	A
A	A	A
A	A	A
A	A	A
A	A	A
A	A	A
A	A	A
A	A	A
A	A	A


PROYECTO
CHERBENCO-COHAS-TYSBEROWICZ-VIGNONE
arquitectos

DIBUJO:	AS	CONTRUJO:	JU
FECHA:	24.09.15	ESCALA:	1:50

DESCRIPCION
DETALLES DE LOCAL
OFICINAS TIPO
COLEGIO DE JUECES

ESTE DOCUMENTO CONTIENE INFORMACION DE PROPIEDAD DE
CJCC. SU REPRODUCCION TOTAL O PARCIAL SIN NUESTRA
APROBACION ESCRITA ESTA PROHIBIDA.

Verbo	Revisión	Documento
00	A	PARA LICITACION
CJCC	DL	OF
10		

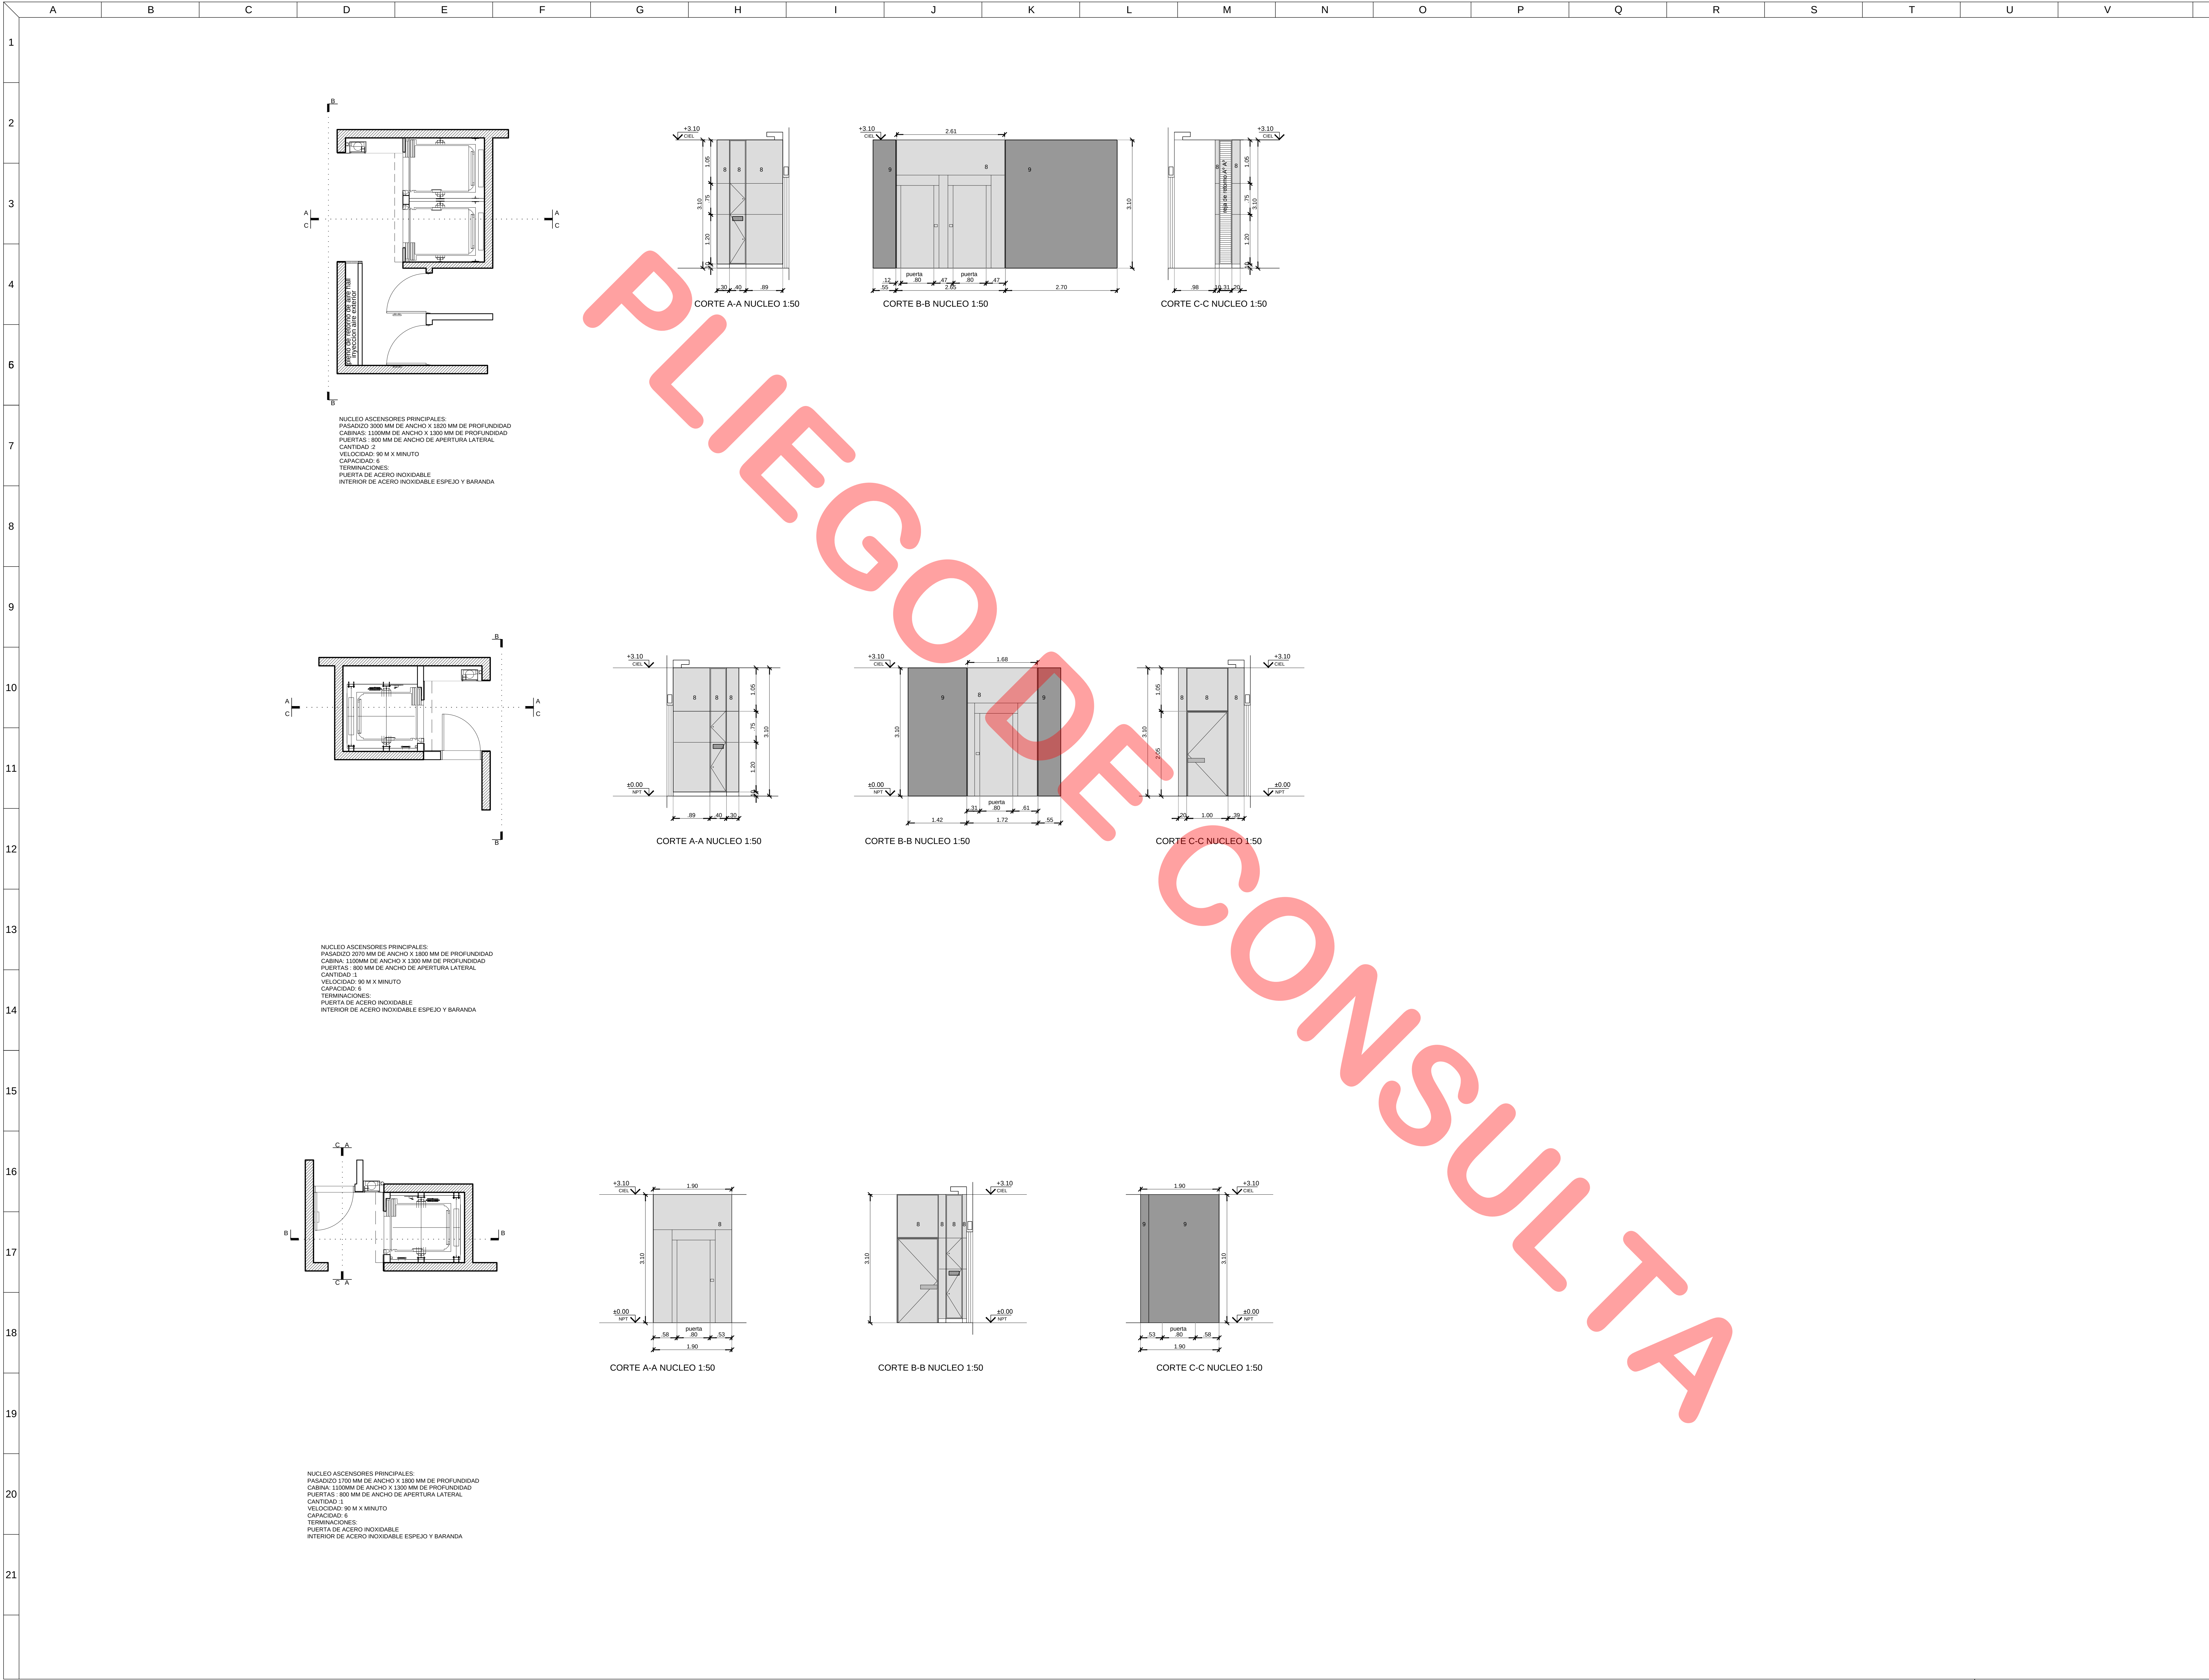

PROYECTO

CHERBENCO-COHAS-TYSEROWICZ-VIGNONE
arquitectos

11 de septiembre 2006 c/c C1435AUF- Ciudad de Buenos Aires, Argentina
TEL 011 4760 3665
e-mail: cherv@grafico.com

PROPIETARIO

PODER JUDICIAL
DE RIO NEGRO

CJCC
CIPOLLETTI

MODIFICACIONES

REV.	FECHA	DESCRIPCION
D	A	A
A	A	A
A	A	A
A	A	A
A	A	A
A	A	A
A	A	A
A	A	A
A	A	A
A	A	A

PROYECTO

CHERBENCO-COHAS-TYSEROWICZ-VIGNONE
arquitectos

11 de septiembre 2006 c/c C1435AUF- Ciudad de Buenos Aires, Argentina
TEL 011 4760 3665
e-mail: cherv@grafico.com

DIBUJO:

AS

CONTRUJO:

JU

FECHA:

24.09.15

ESCALA:

1:50

DESCRIPCION

DETALLES DE LOCAL
NUCELOS ASCENSORES

ESTE DOCUMENTO CONTIENE INFORMACION DE PROPIEDAD DE
CJCC. SU REPRODUCCION TOTAL O PARCIAL SIN NUESTRA
APROBACION ESCRITA ESTA PROHIBIDA.

Version

00

Revisión

A

Document

PARA LICITACION

data

CJCC

Tip

DL

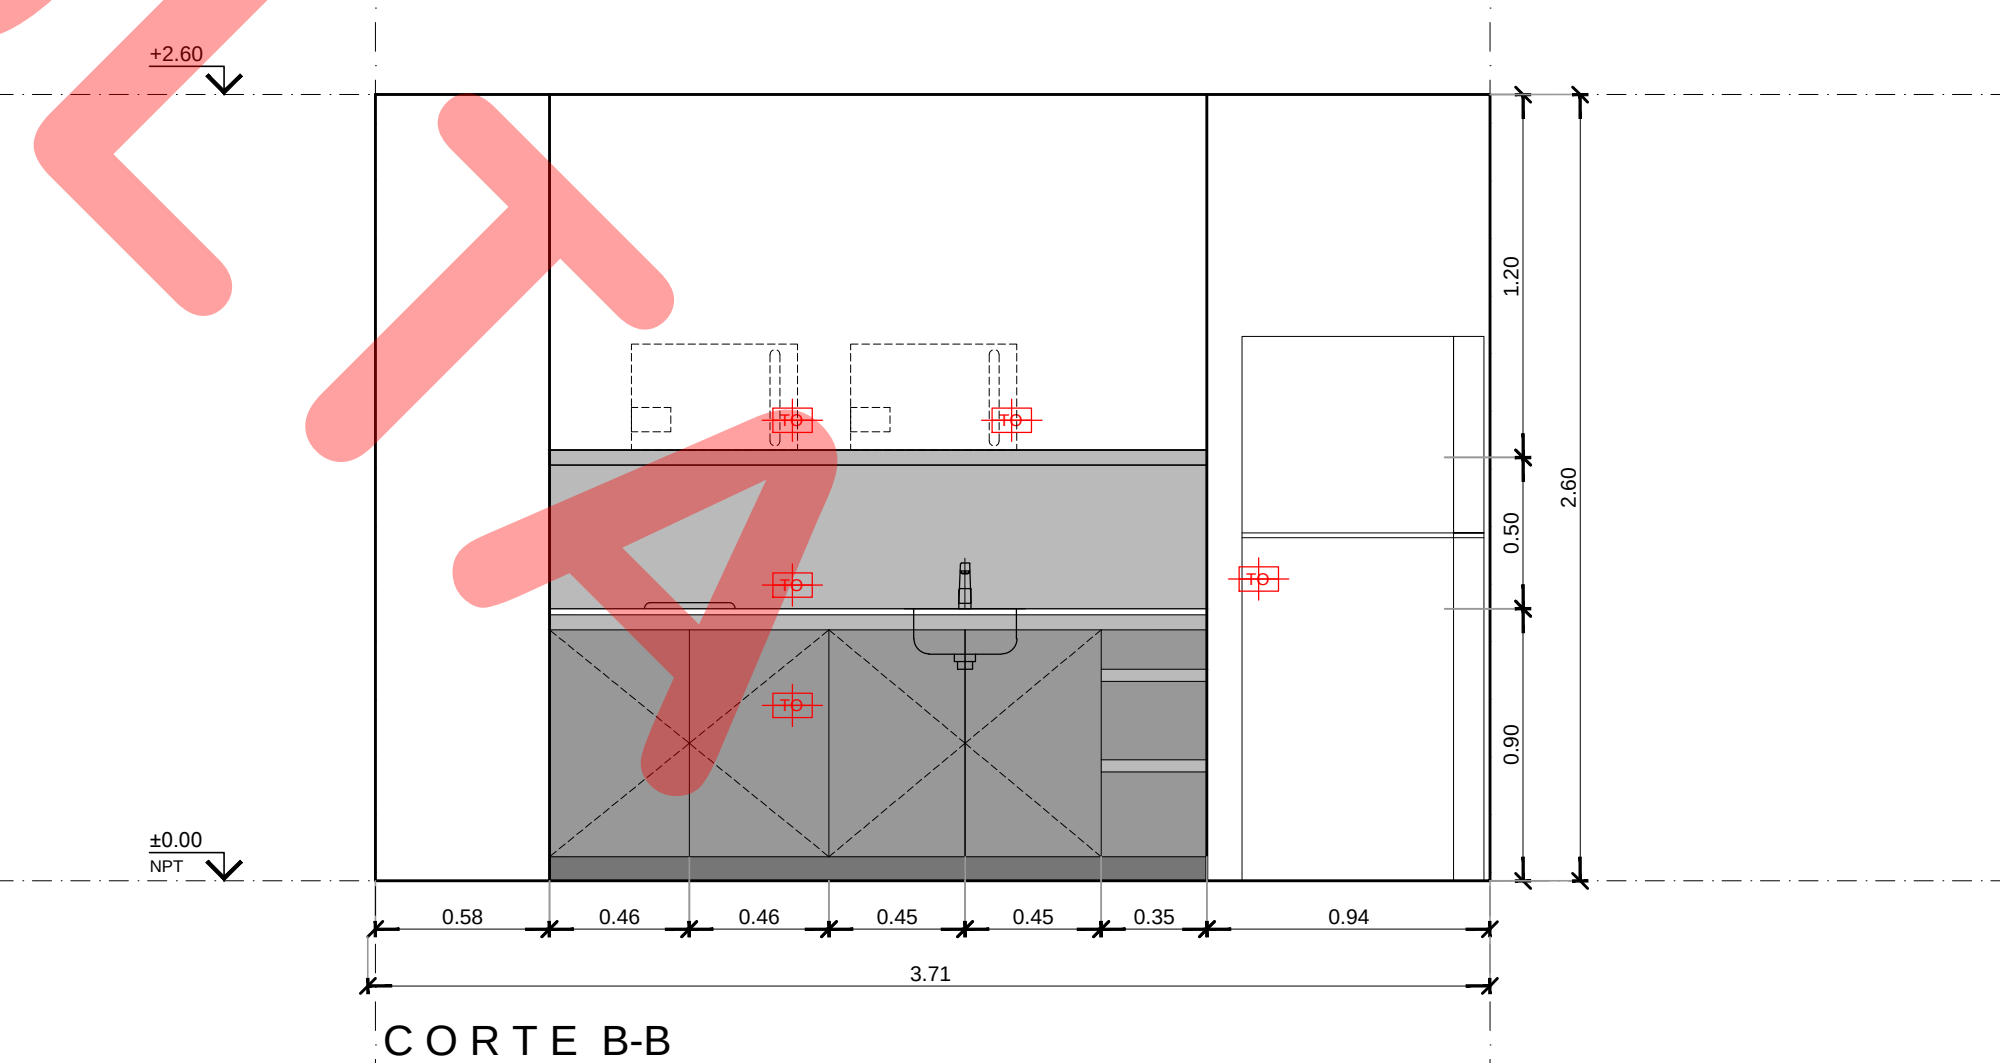
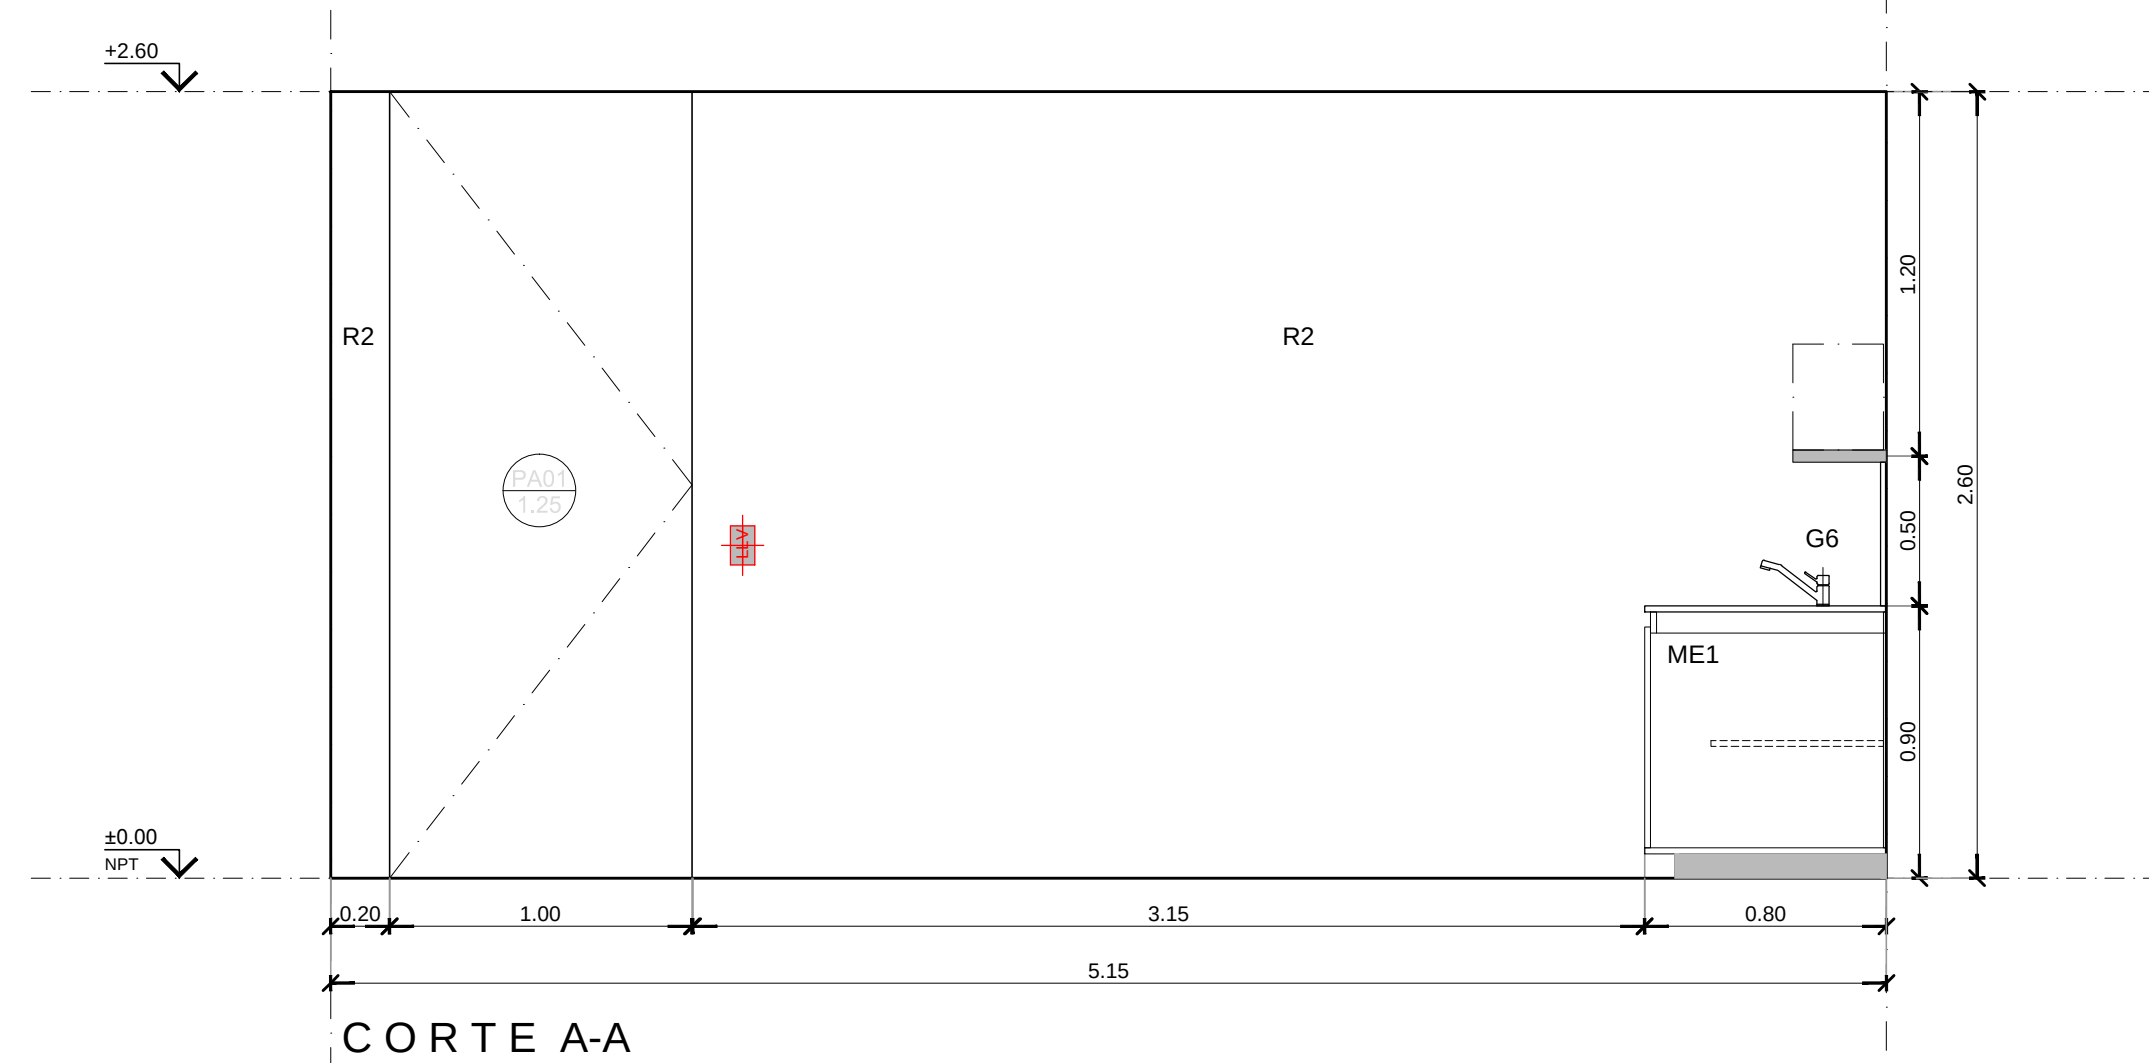
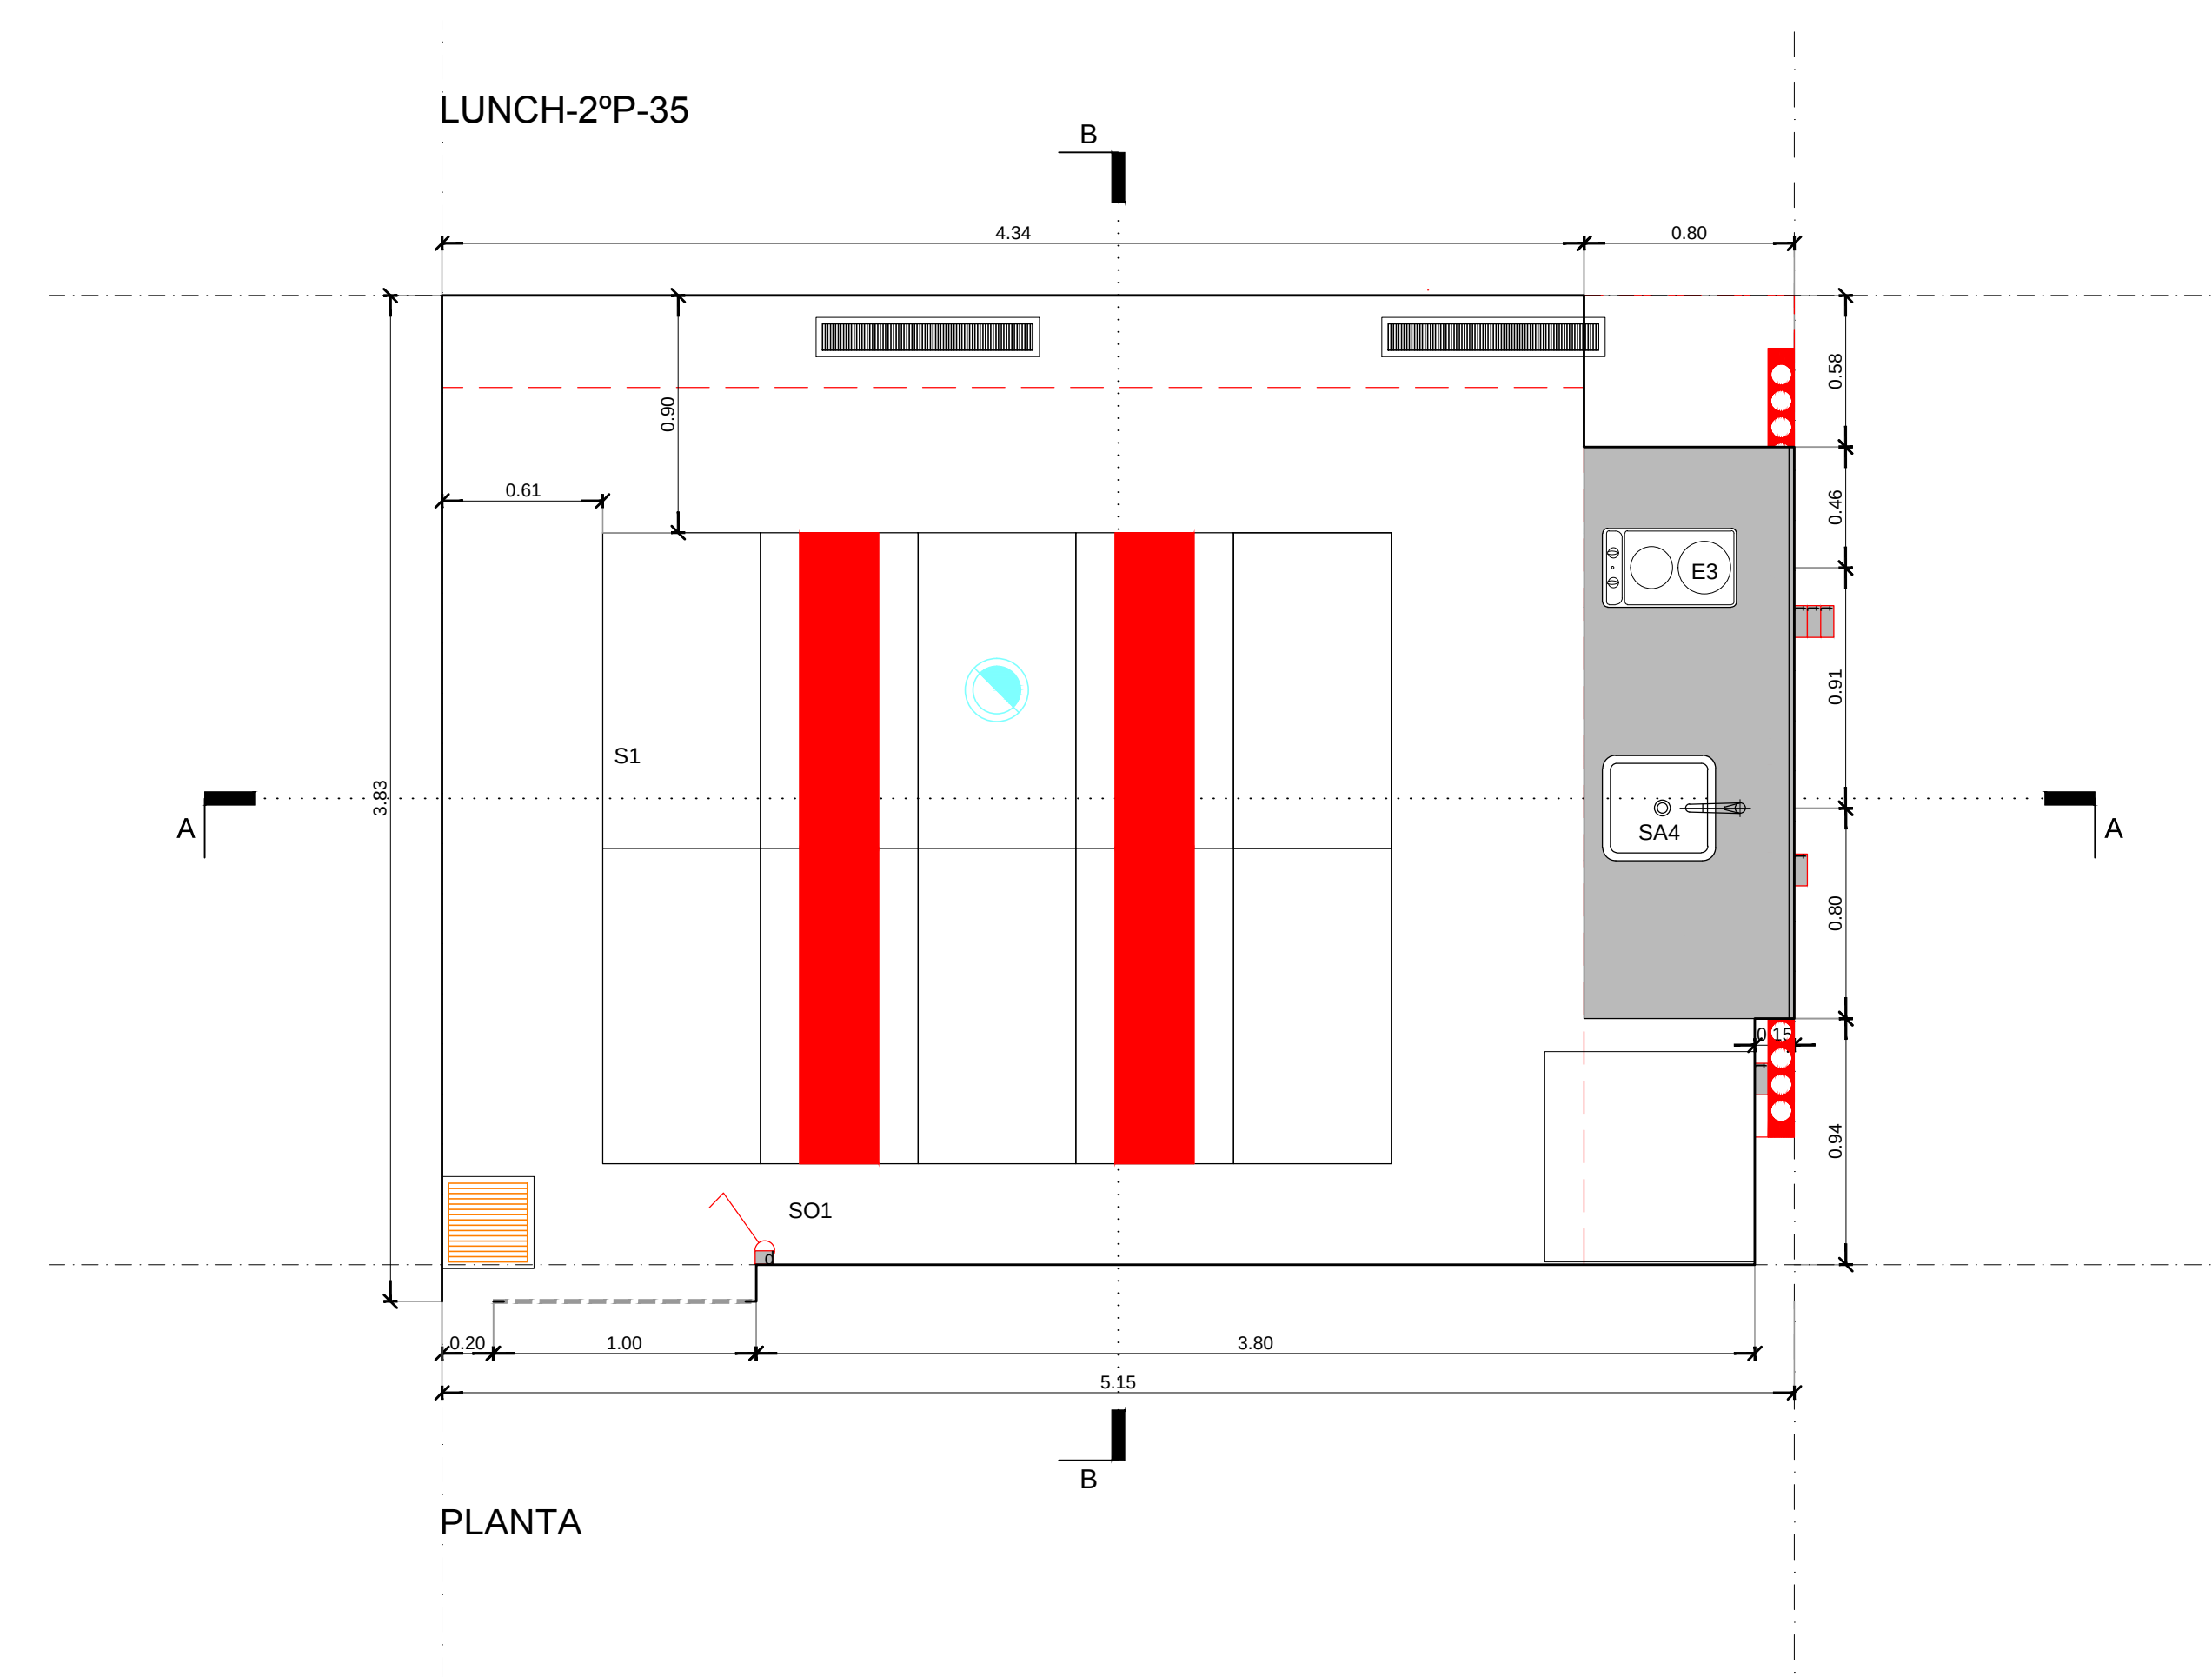
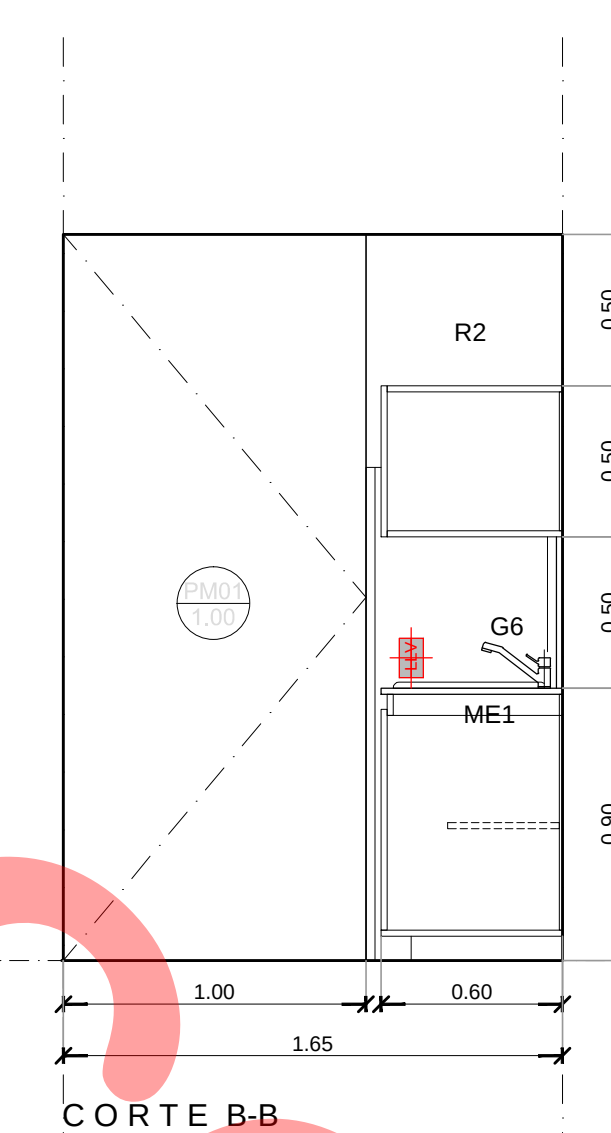
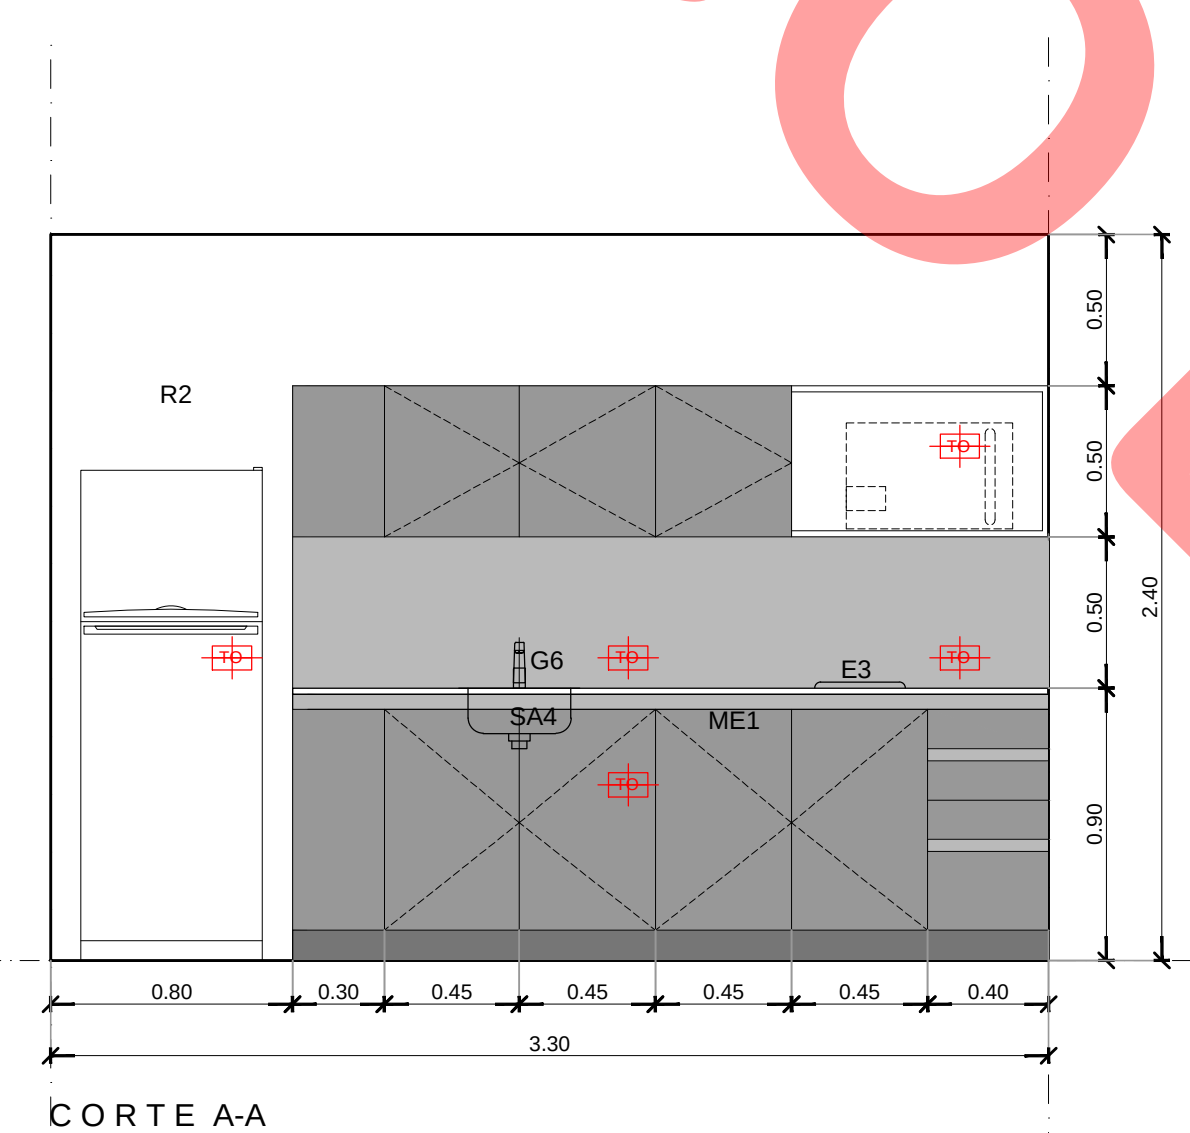
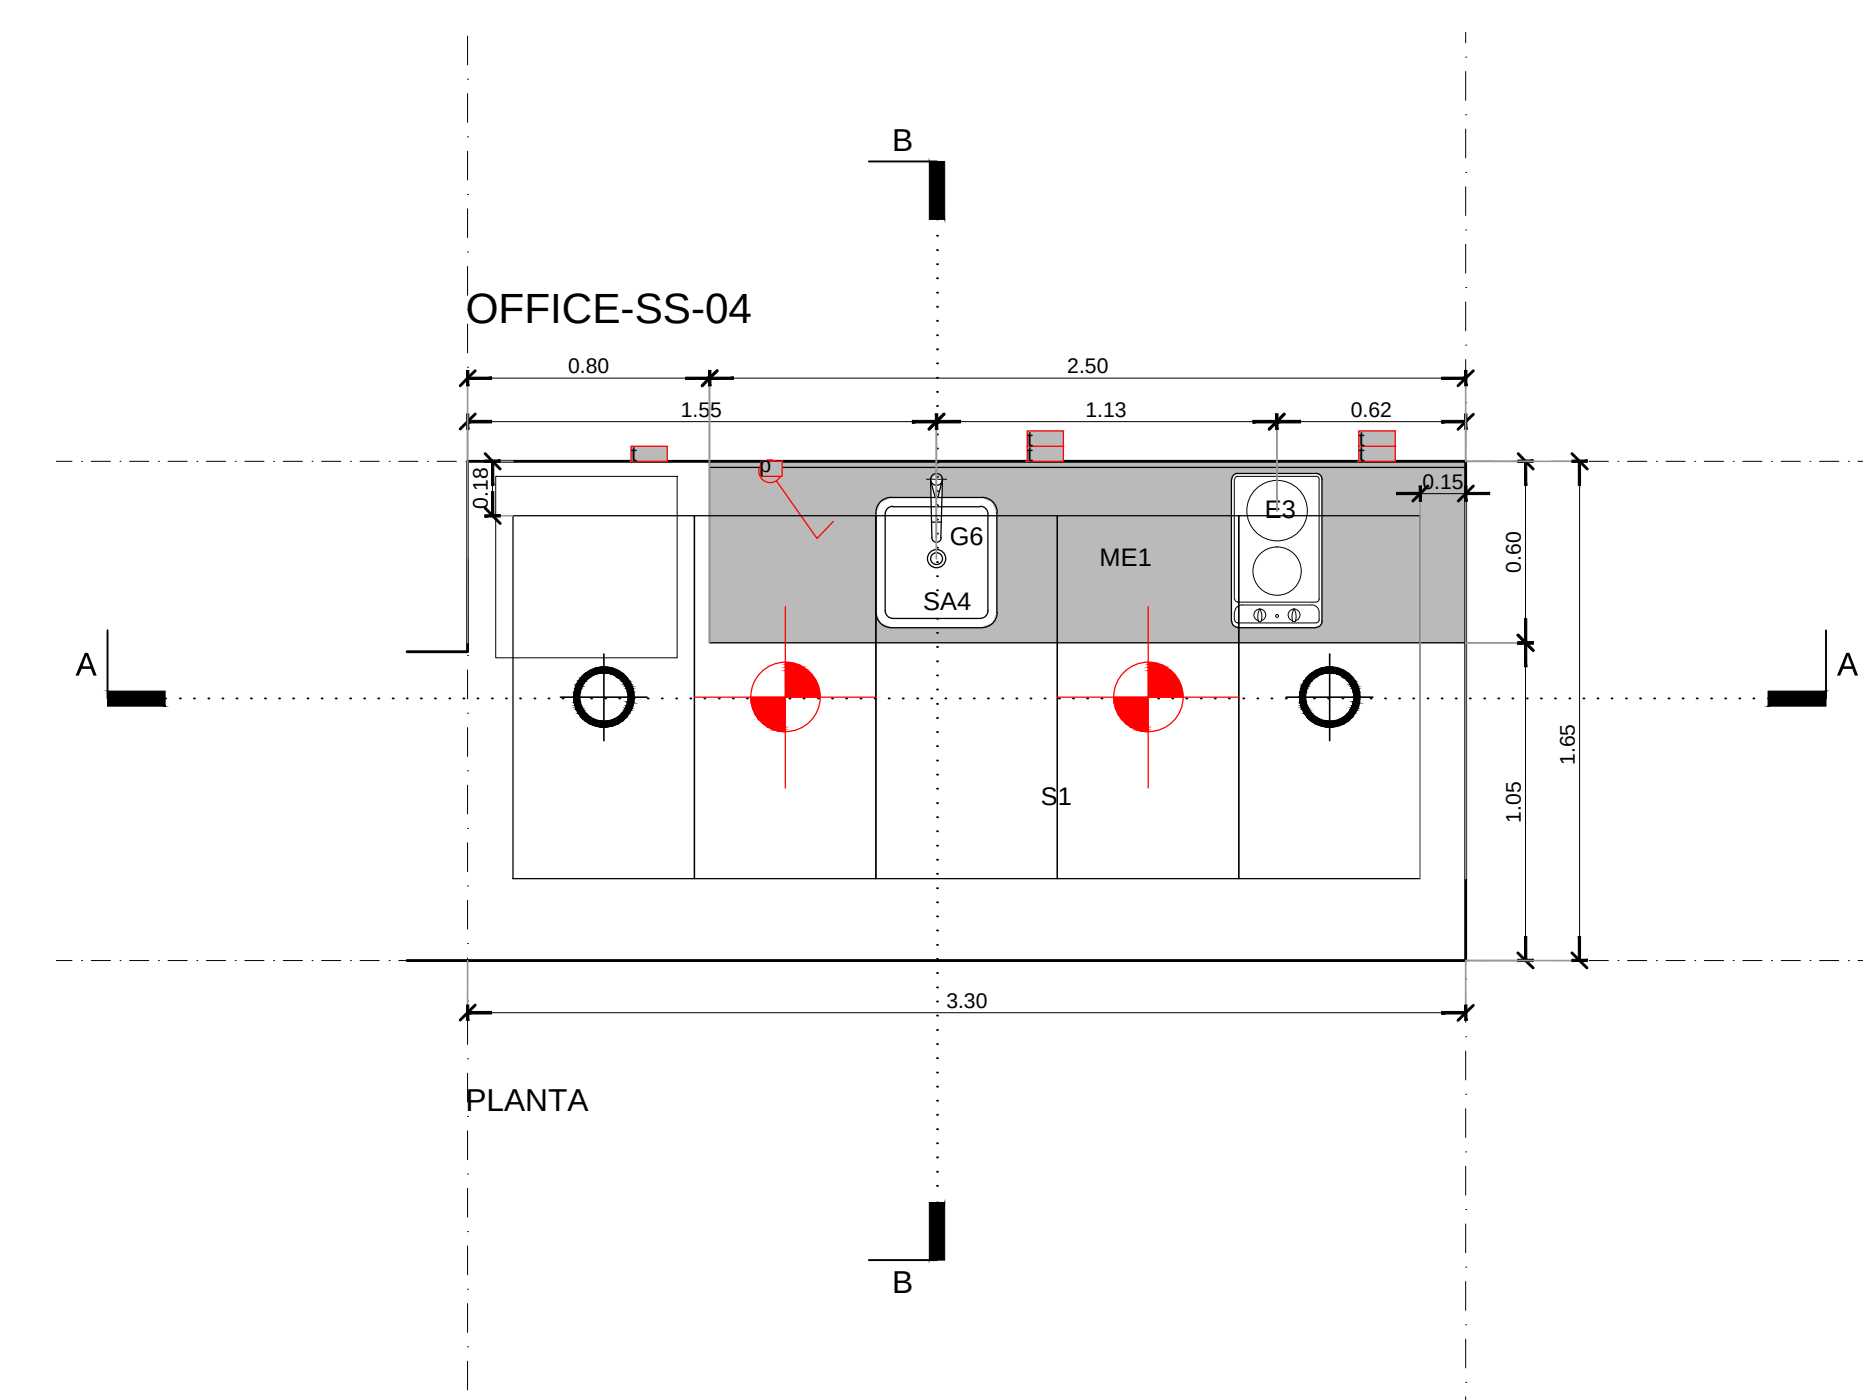
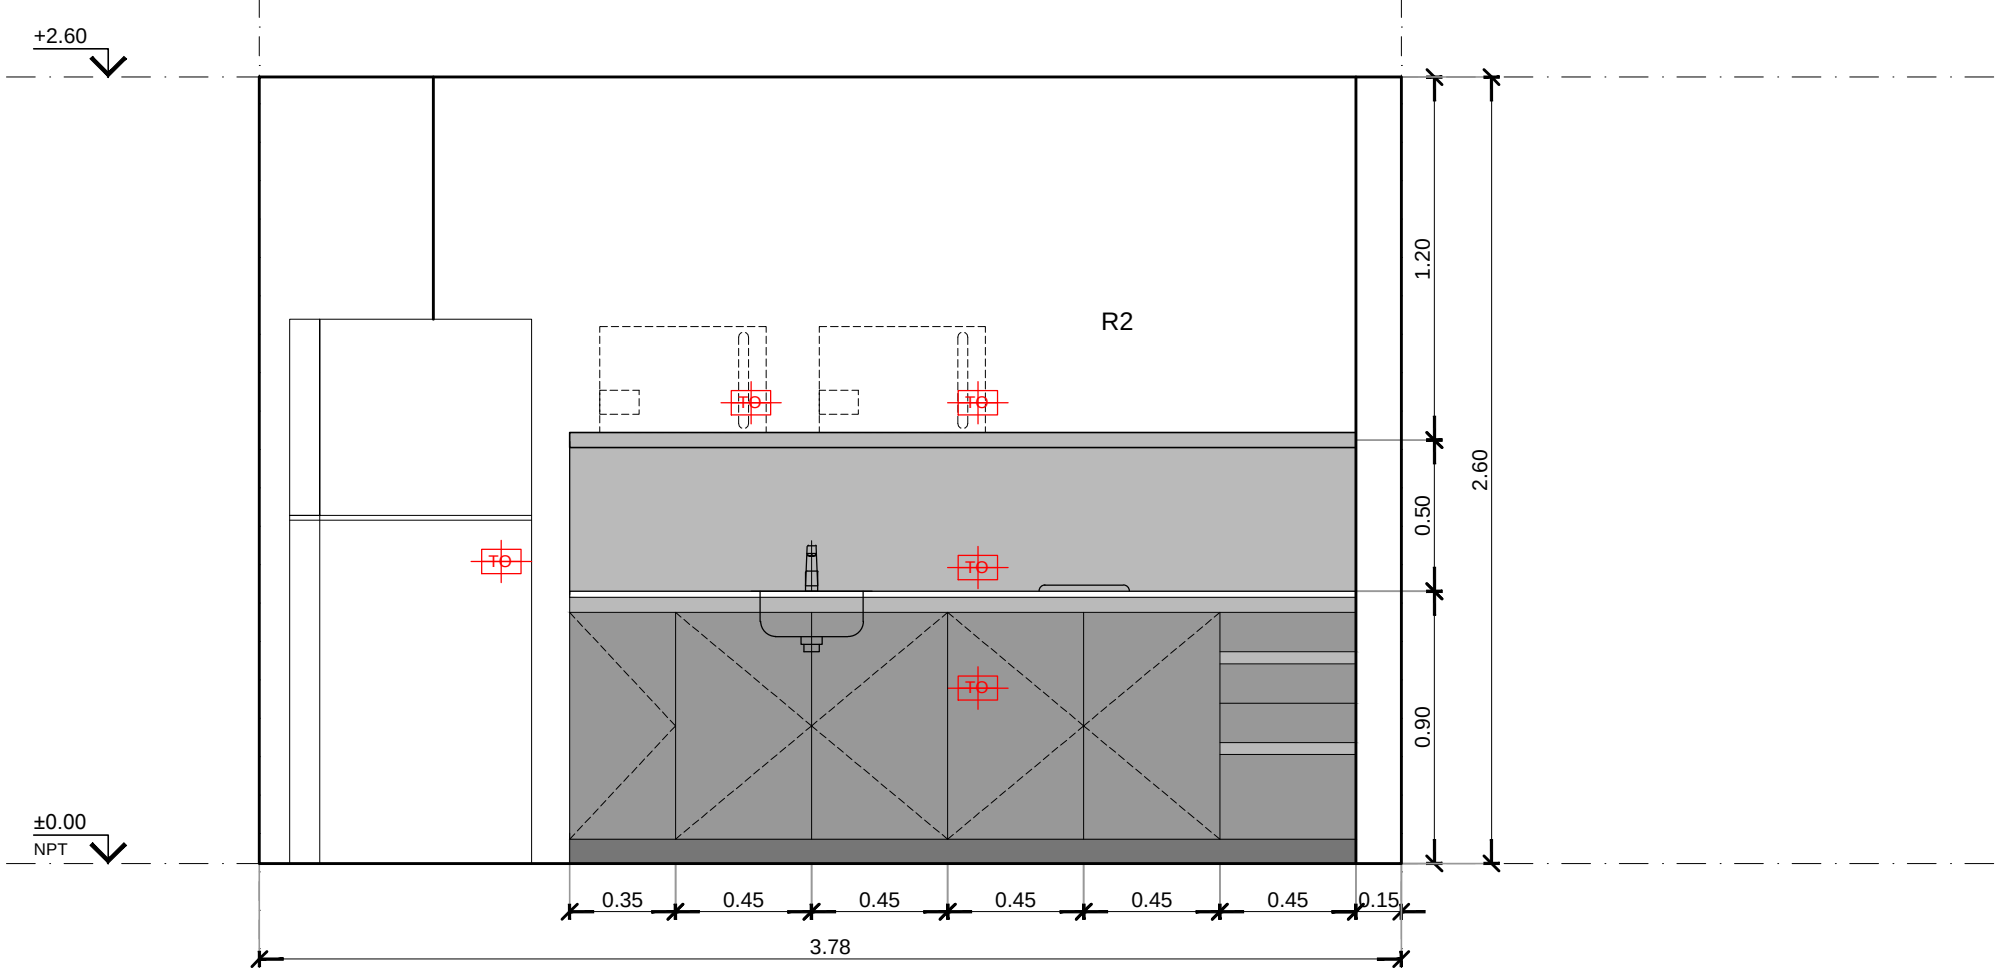
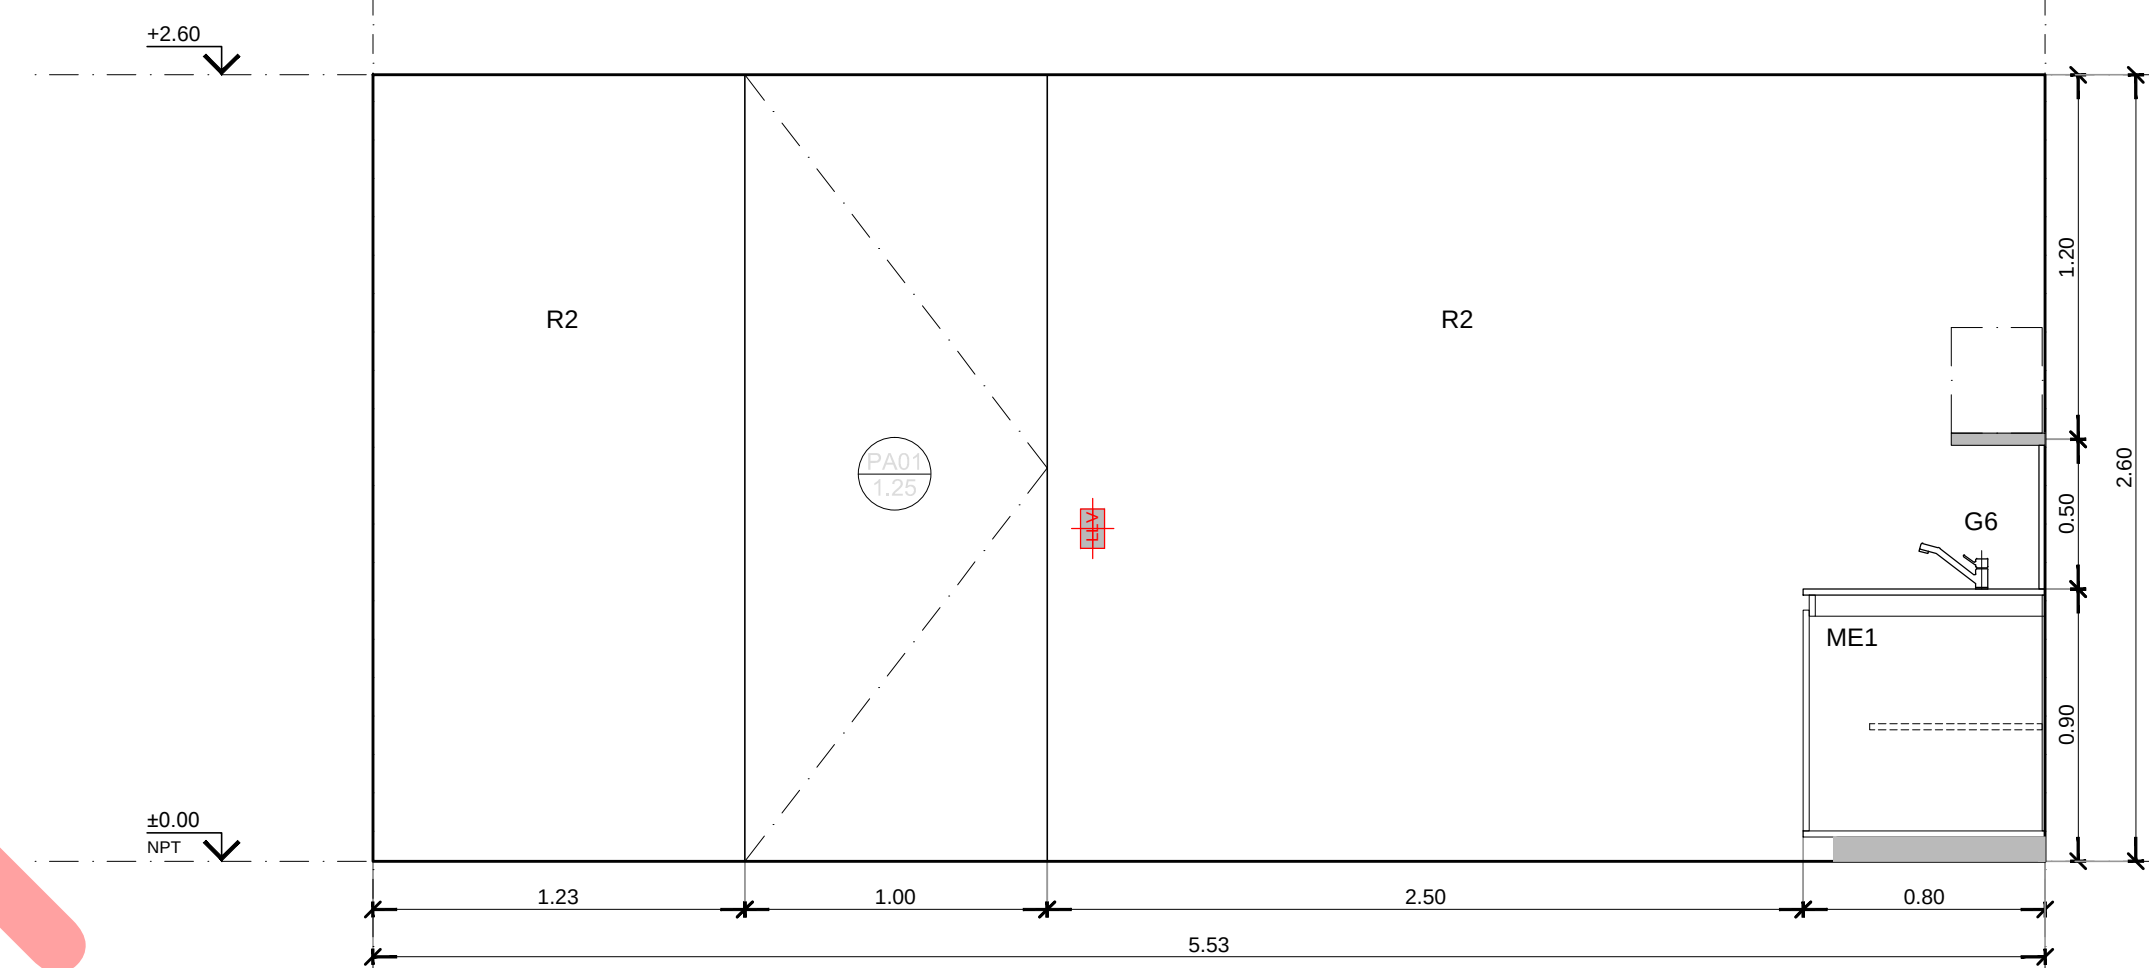
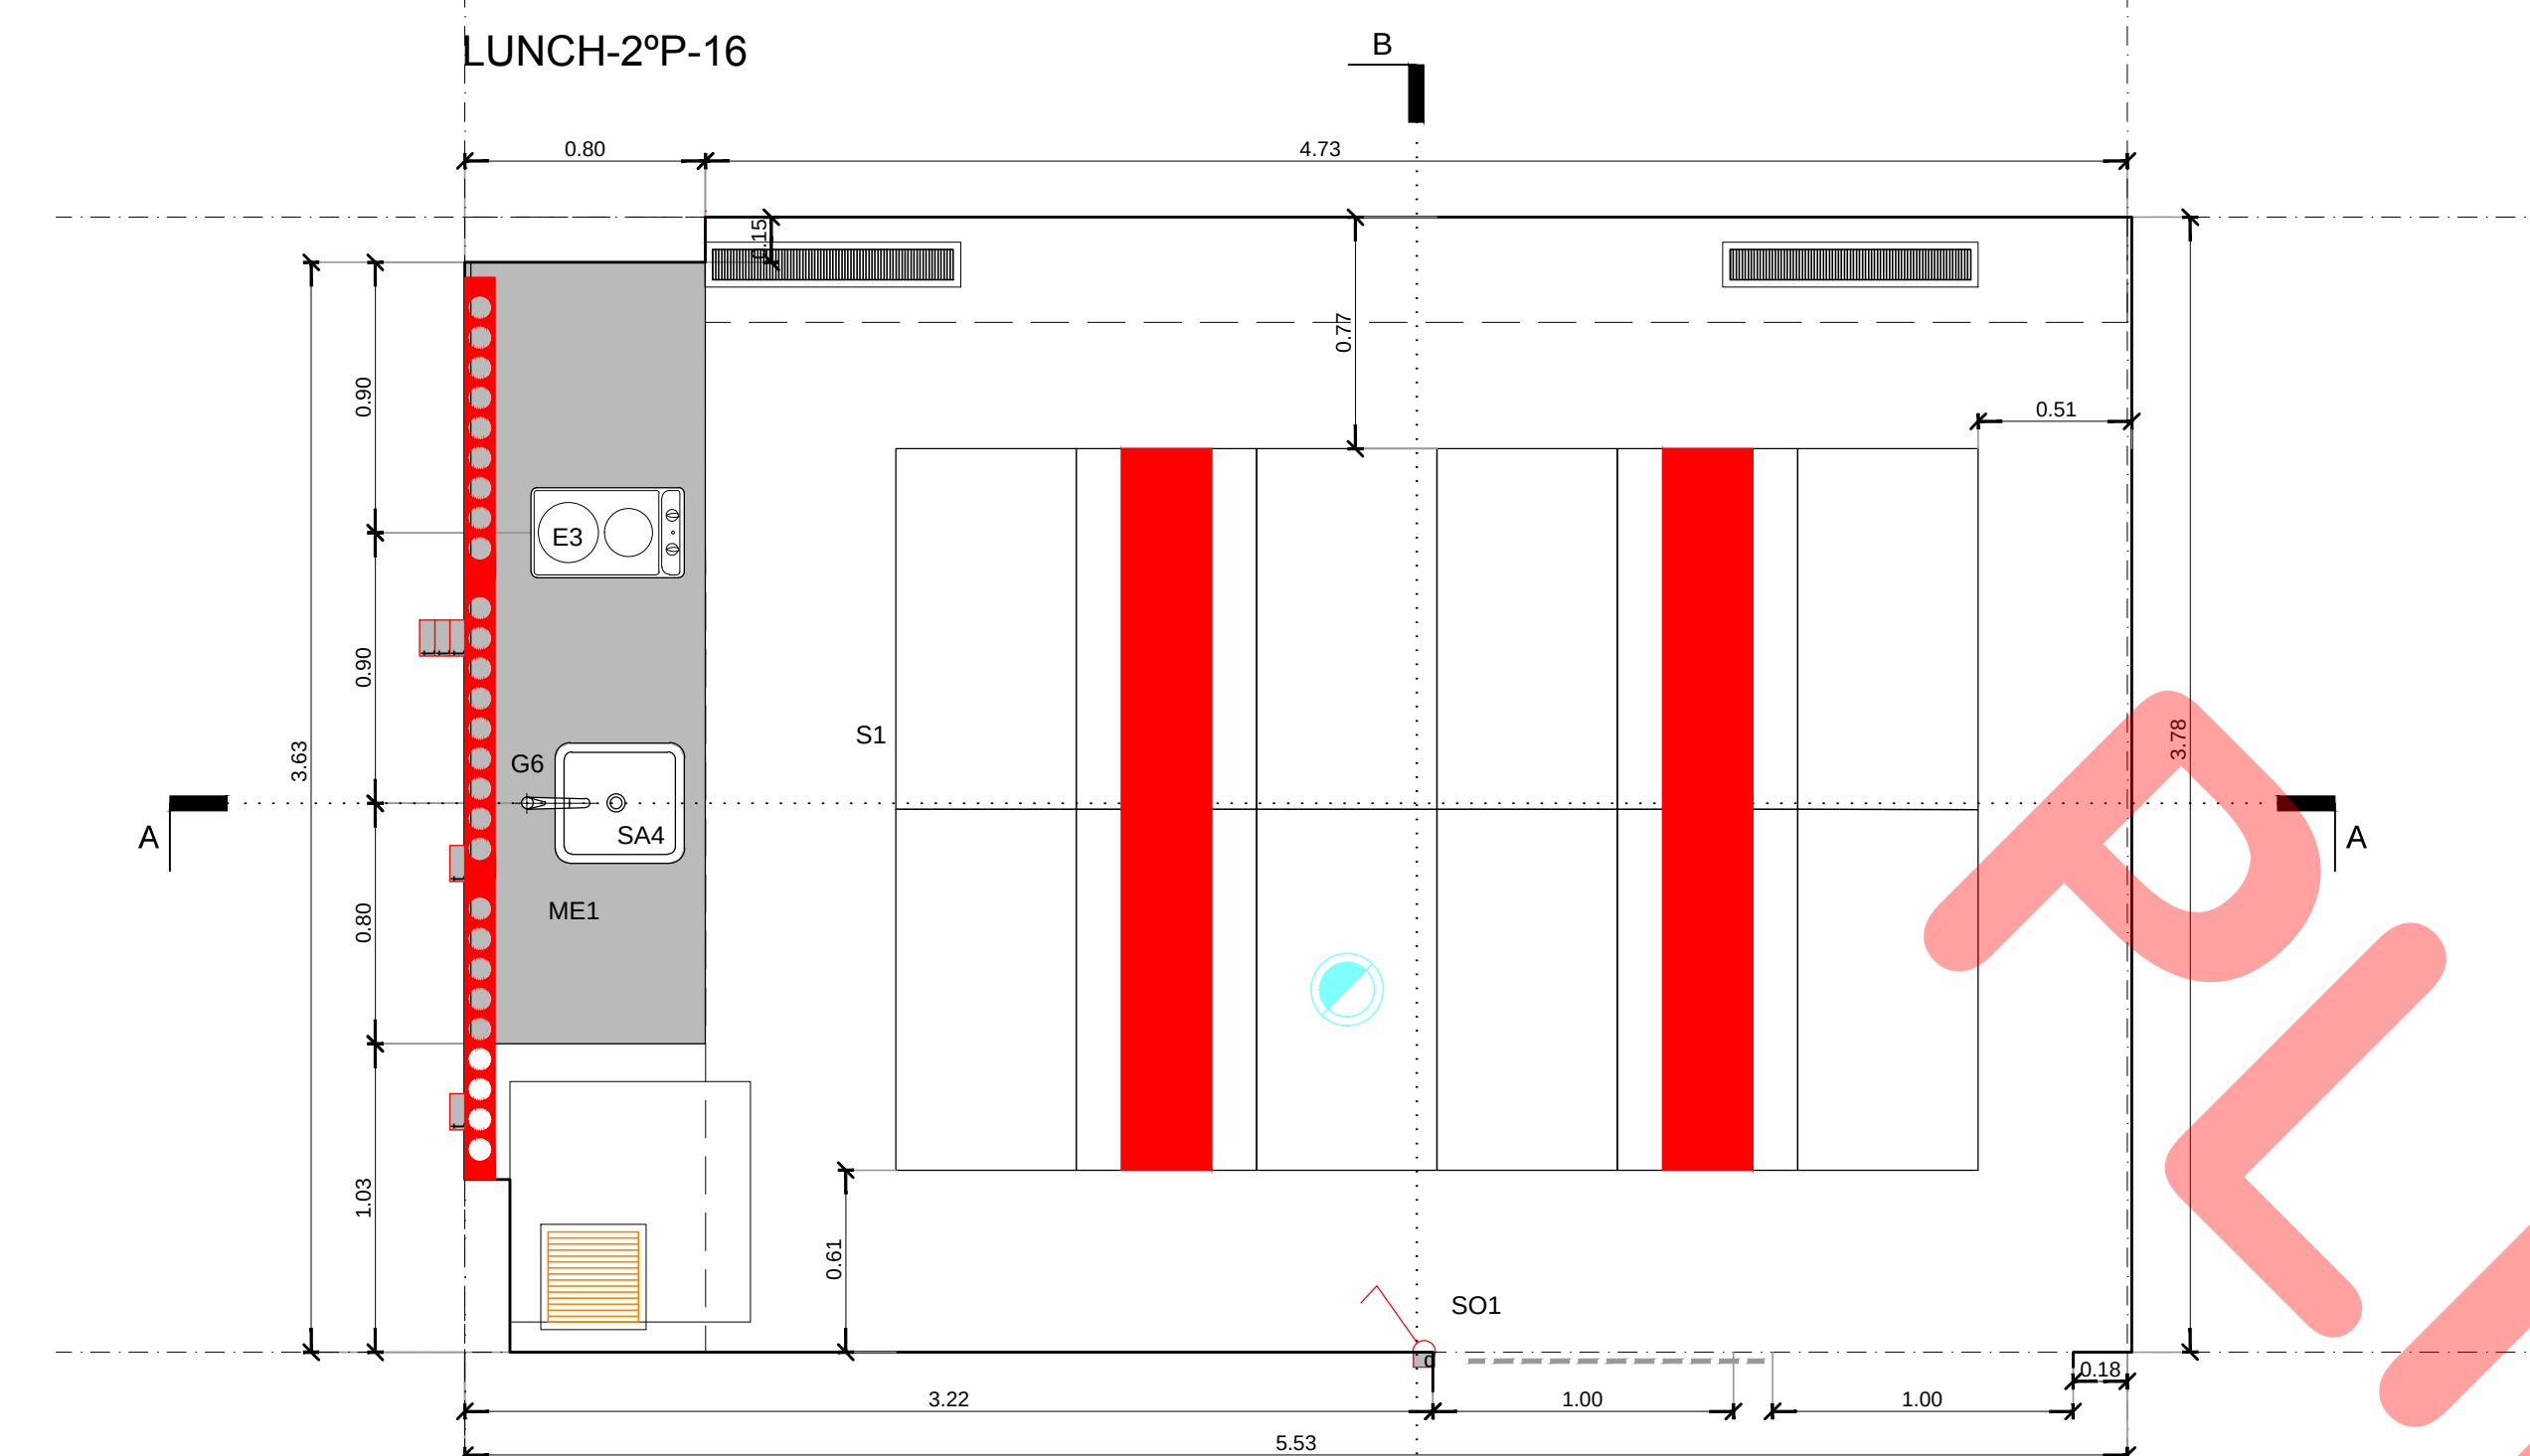
Sección

OF

Número

11

NÚMERO DE DISEÑO: 0022-0527-0024-0026-0026-0027

[illegible]

PROPIETARIO

PODER JUDICIAL
DE RIO NEGRO

CJCC
CIPOLLETTI[illegible]

PROYECTO
CHERBENCO-COMAS-TYSZBEROWICZ-VIGNONI
arquitectos
11 de septiembre 2556 of 1 C5420A3F -Ciudad de Buenos Aires, Argentina
TEL/ 011 4780-2655 e-mail: cchervenco@gmail.com

DIBUJO: A3	CONTROLO: JU
FECHA: 24.09.15	ESCALA: 1:25

DETALLES DE LOCAL
BAÑO NUCLEO TIPO A Y B

ESTE DOCUMENTO CONTIENE INFORMACION DE PROPIEDAD DE CJCC. SU REPRODUCCION TOTAL O PARCIAL SIN NUESTRA APROBACION ESCRITA ESTA PROHIBIDA.

Version	Revision	Documento	
00	A	PARA LICITACION	

Otra	Tipo	Sector	Numero
CJCC	DL	OFF	02

