

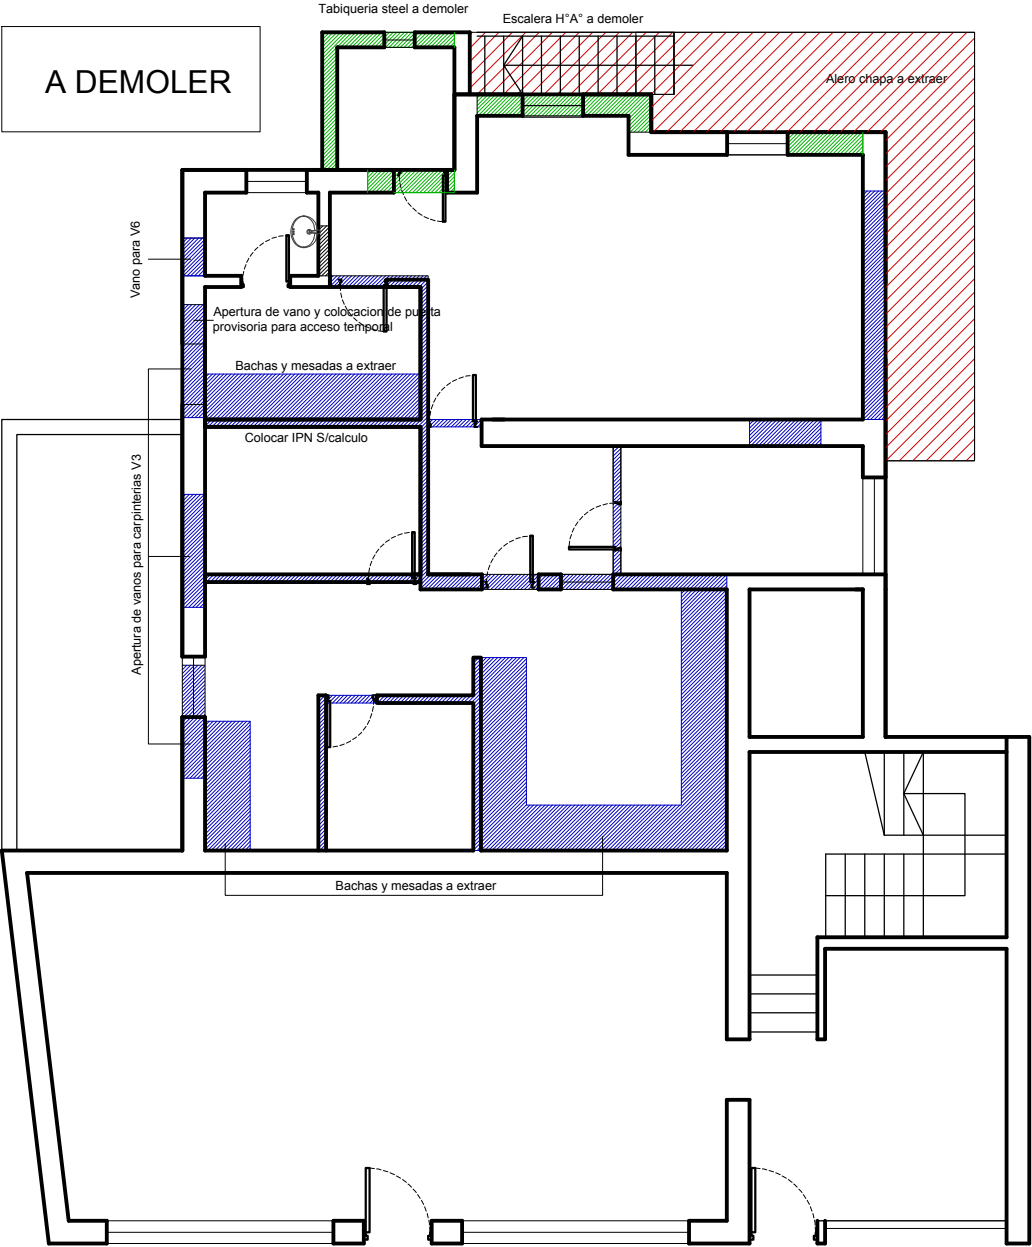


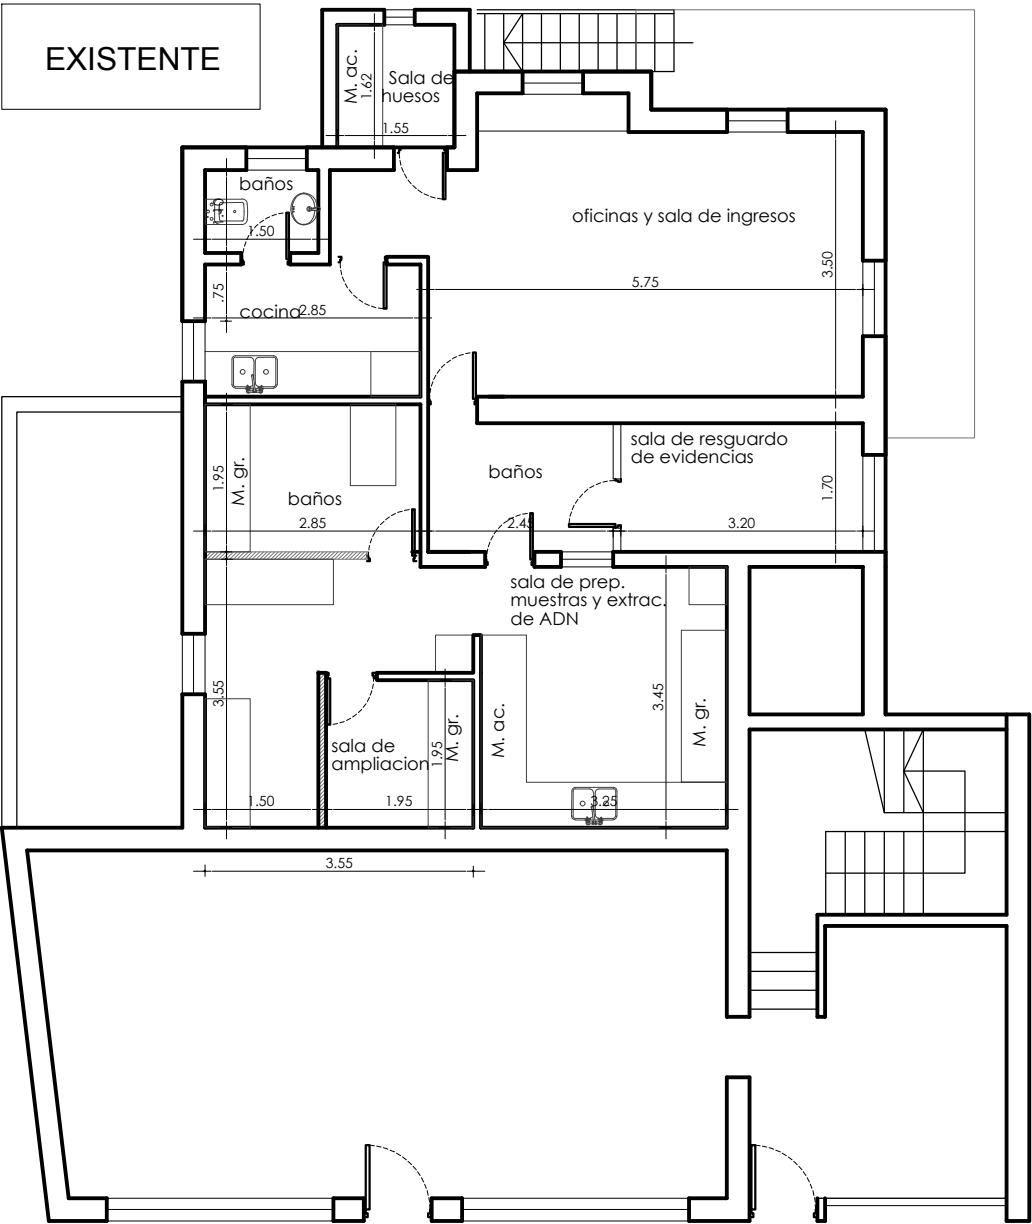

- REFERENCIAS
- DEMOLICION 1ª ETAPA
 - DEMOLICION 2ª ETAPA
 - DEMOLICION 3ª ETAPA

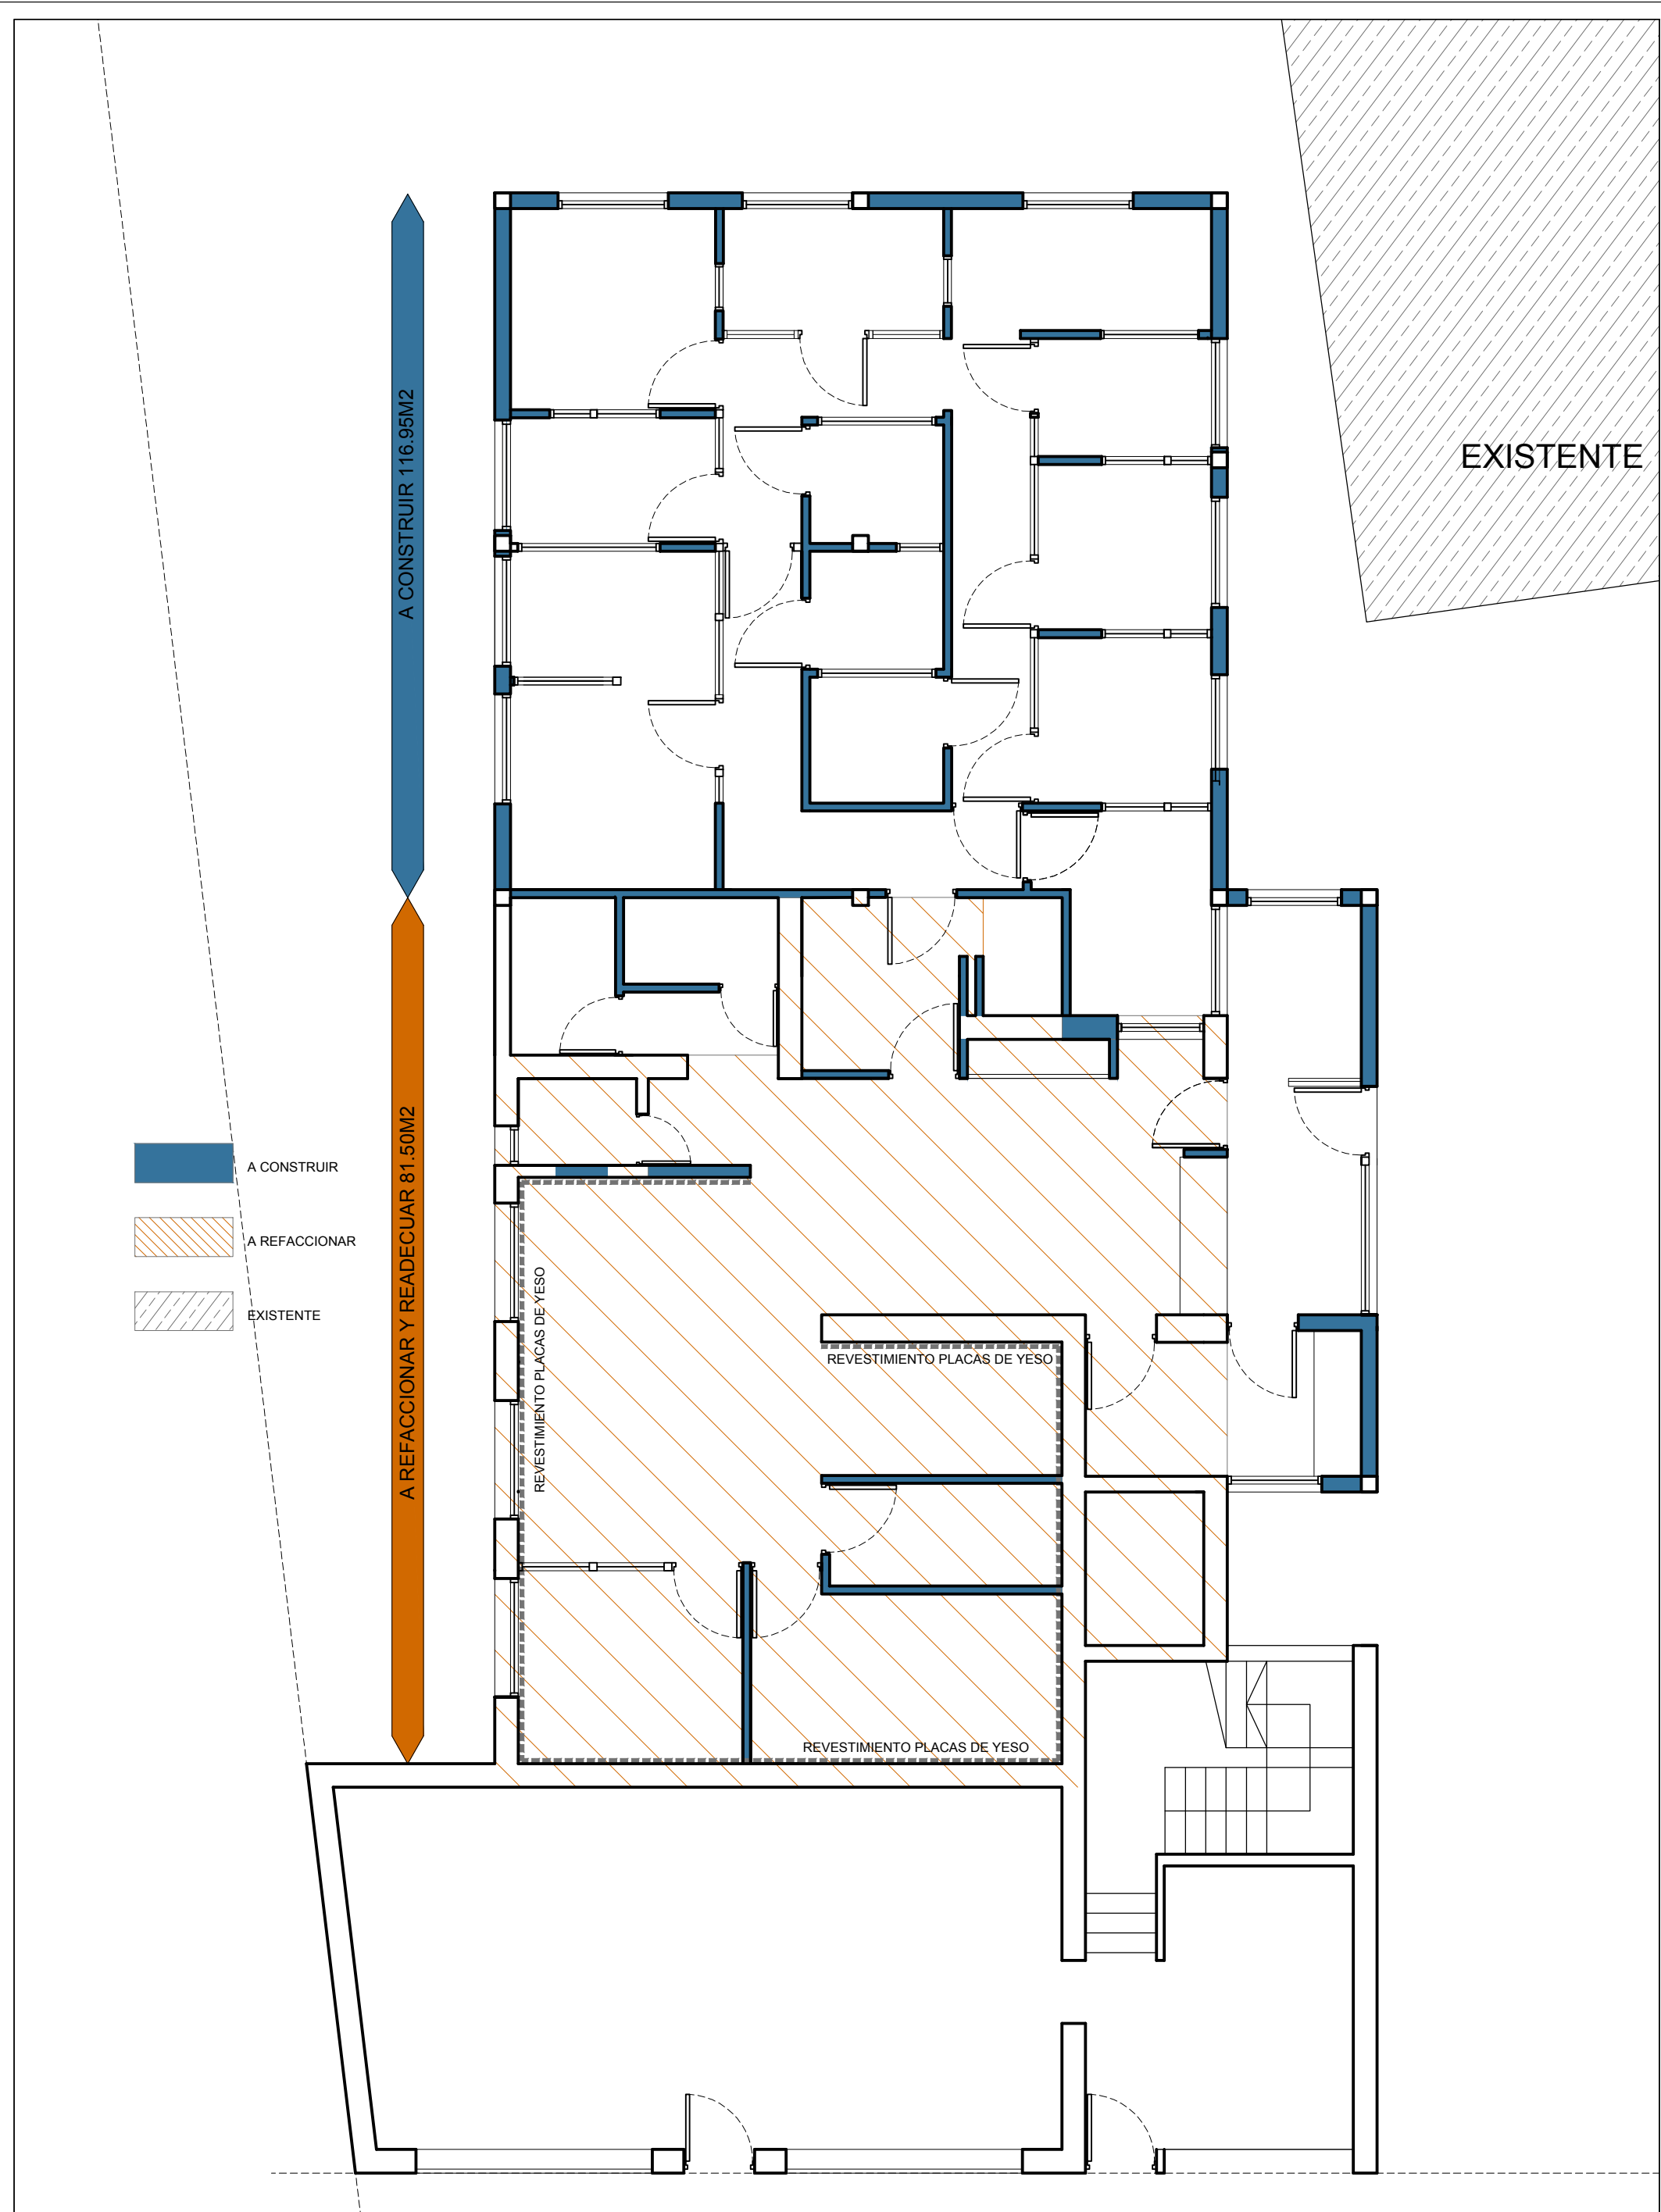

REFERENCIAS

- 1. RECEPCION-ACCESO
- 2. INSPECCION DE EVIDENCIAS
- 3. CIRCULACION RESTRINGIDA
- 4. VESTUARIO
- 5. BAÑO
- 6. SALA SECUENCIADOR
- 7. SALA POST PCR
- 8. SALA EQUIPOS PCR
- 9. SALA PCR
- 10. SALA CUANTIFICACION
- 11. SALA MITOCONDRIAL-AMPLIFICACION
- 12. SALA MITOCONDRIAL-SECUENCIADOR
- 13. SALA EXTRACCION DE REFERENCIAS
- 14. CIRCULACION RESTRINGIDA
- 15. SALA DE PREPARACION DE REACTIVOS Y LIMP INST.
- 16. SALA EXTRACCION LCN
- 17. SALA DE HUESOS
- 18. SALA DE EXTRACCION
- 19. SALA DE SECUESTROS-REFERENCIAS
- 20. SALA DE SECUESTROS-EVIDENCIAS
- 21. MESA DE ENTRADAS
- 22. ARCHIVO
- 23. BAÑO
- 24. COCINA
- 25. GENMAPPER
- 26. OFICINA DIRECCION
- 27. OFICINA ADMINISTRATIVA
- 28. SALA ENTREVISTAS-EXTRACCION

M- NUMERO LOCAL
A- CIELORRASOS
B- SOLADOS

CIELORRASOS

T-JUNTA TOMADA
D-DESMONTABLE PLACAS 60 X 60 TIPO DECO VINIL
S-DESMONTABLE PLACA STANDAR 120X60

SOLADOS


P- PORCELLANATO
G-PISO DE GOMA.....
V-PISO VINILICO.....



LABORATORIO

ADMINISTRACION




- 1 paso: construccion de escalera, puerta provisoria en cocina y cerco de acceso a mandamientos
- 2 paso: construccion de nuevo laboratorio y acceso
- 3 paso: construccion de pasarela para acceso temporal a nuevo laboratorio
- 4 paso: demoliciones y aberturas de conexion a nuevo laboratorio
- 5 paso: apertura de vano
- 6 paso: readecuación de viejo sector adminstrativo y de laboratorio

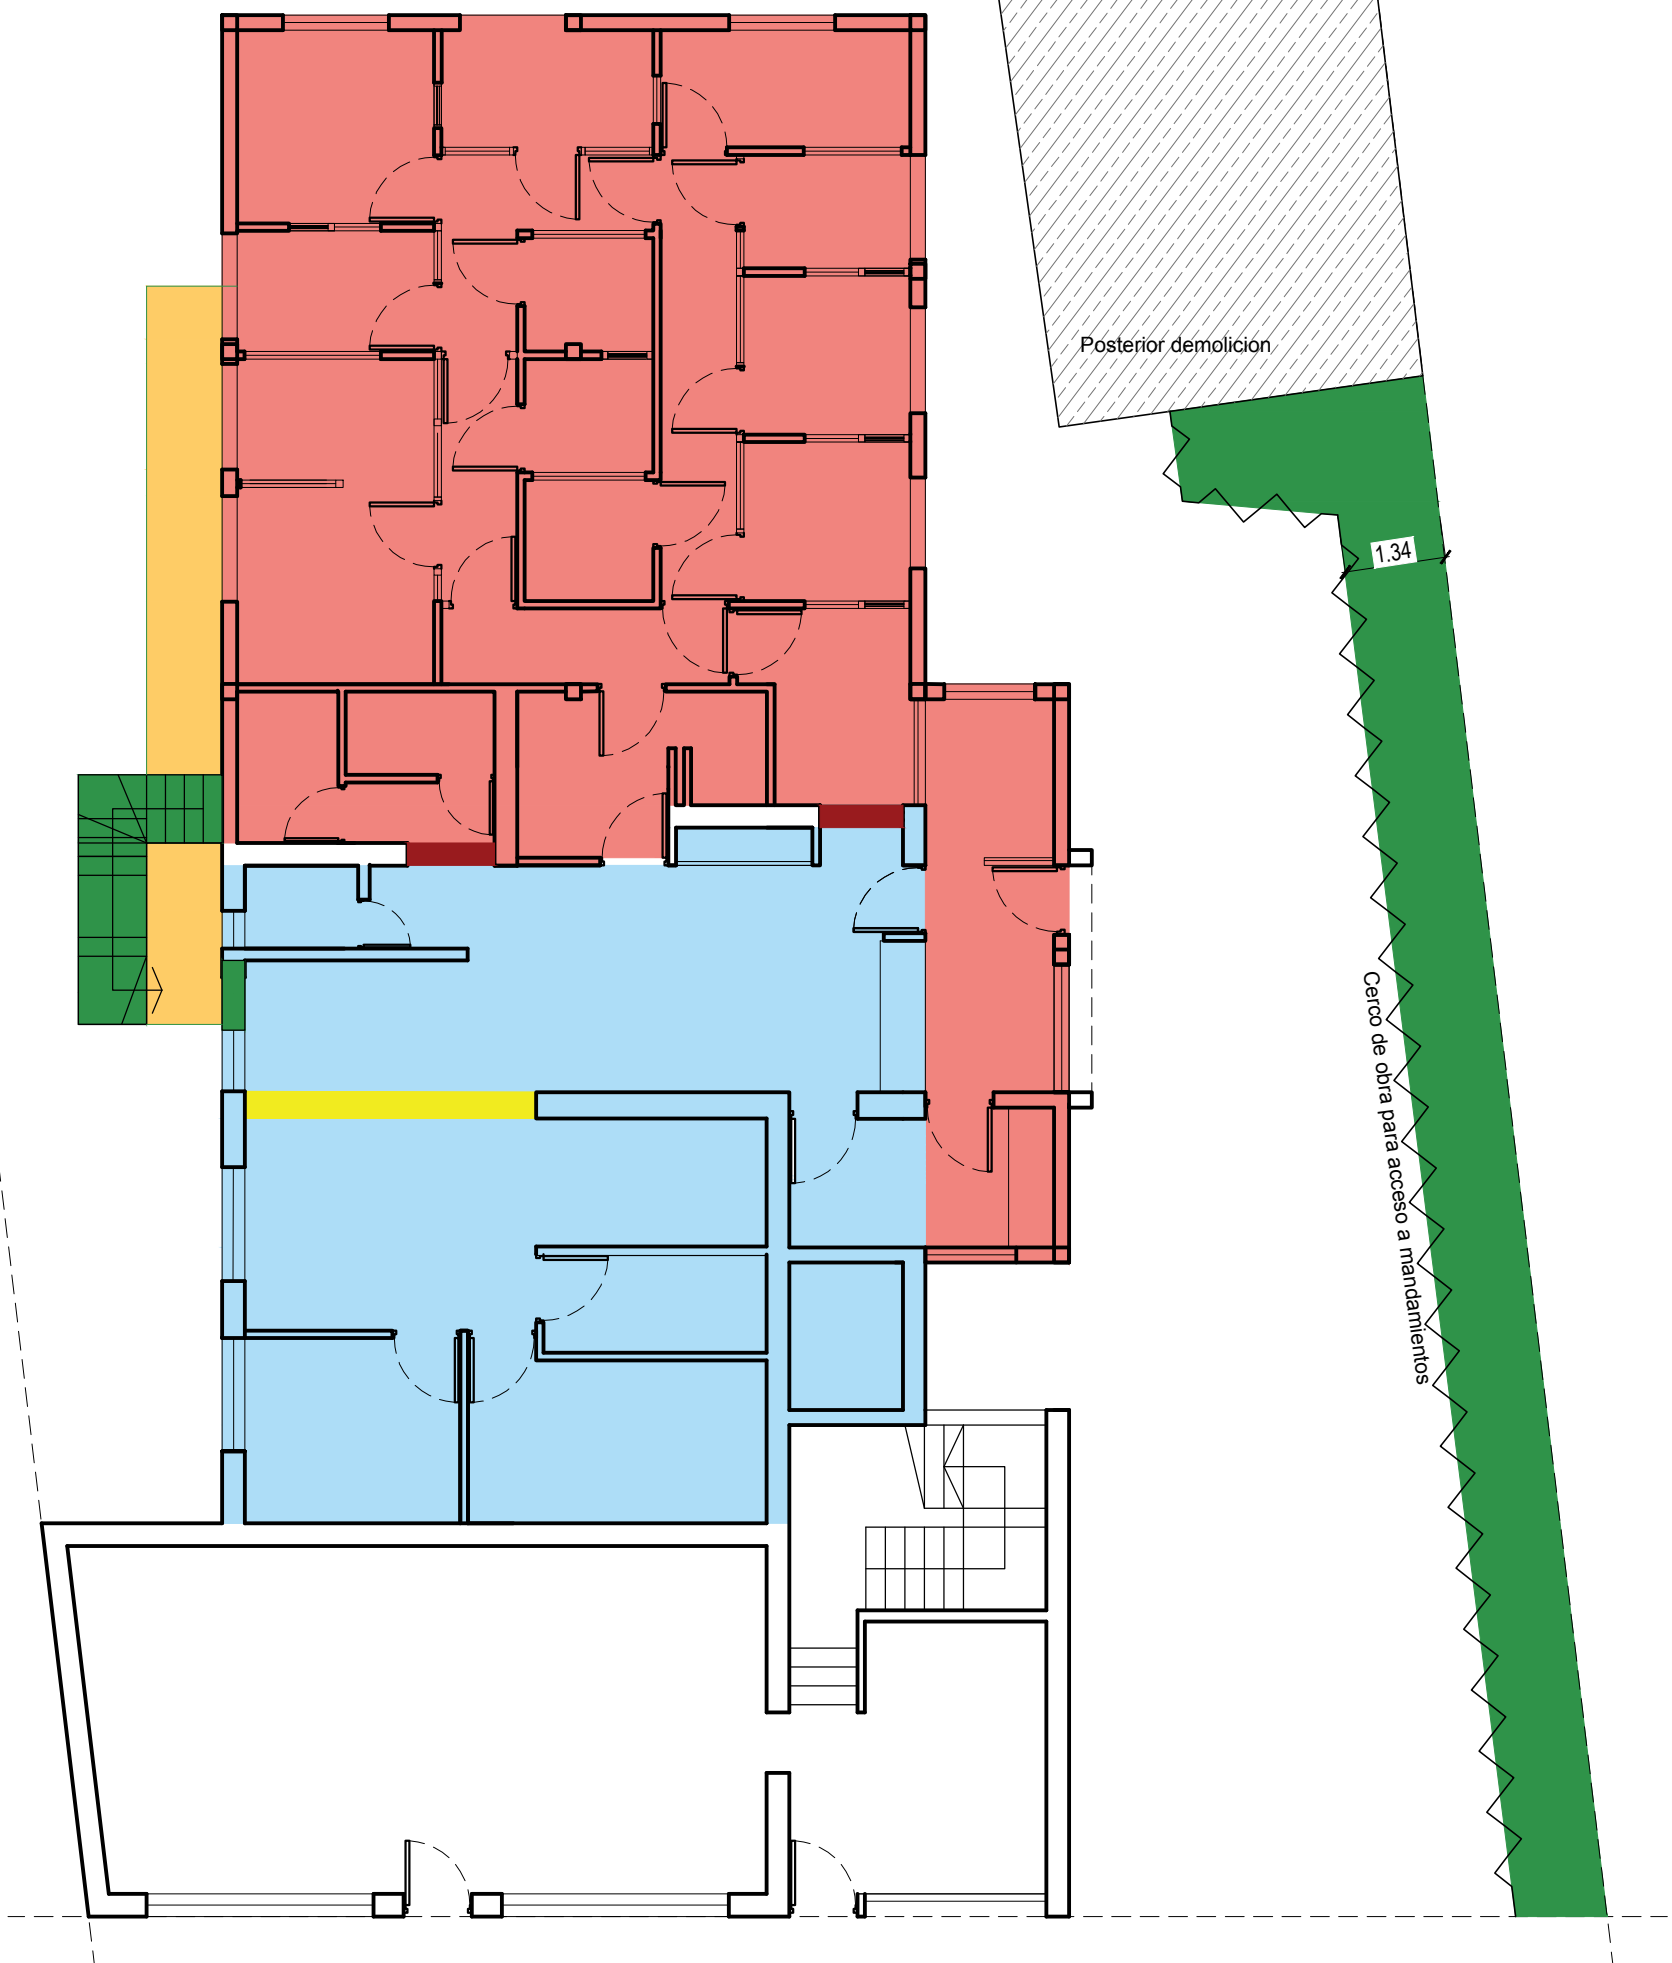


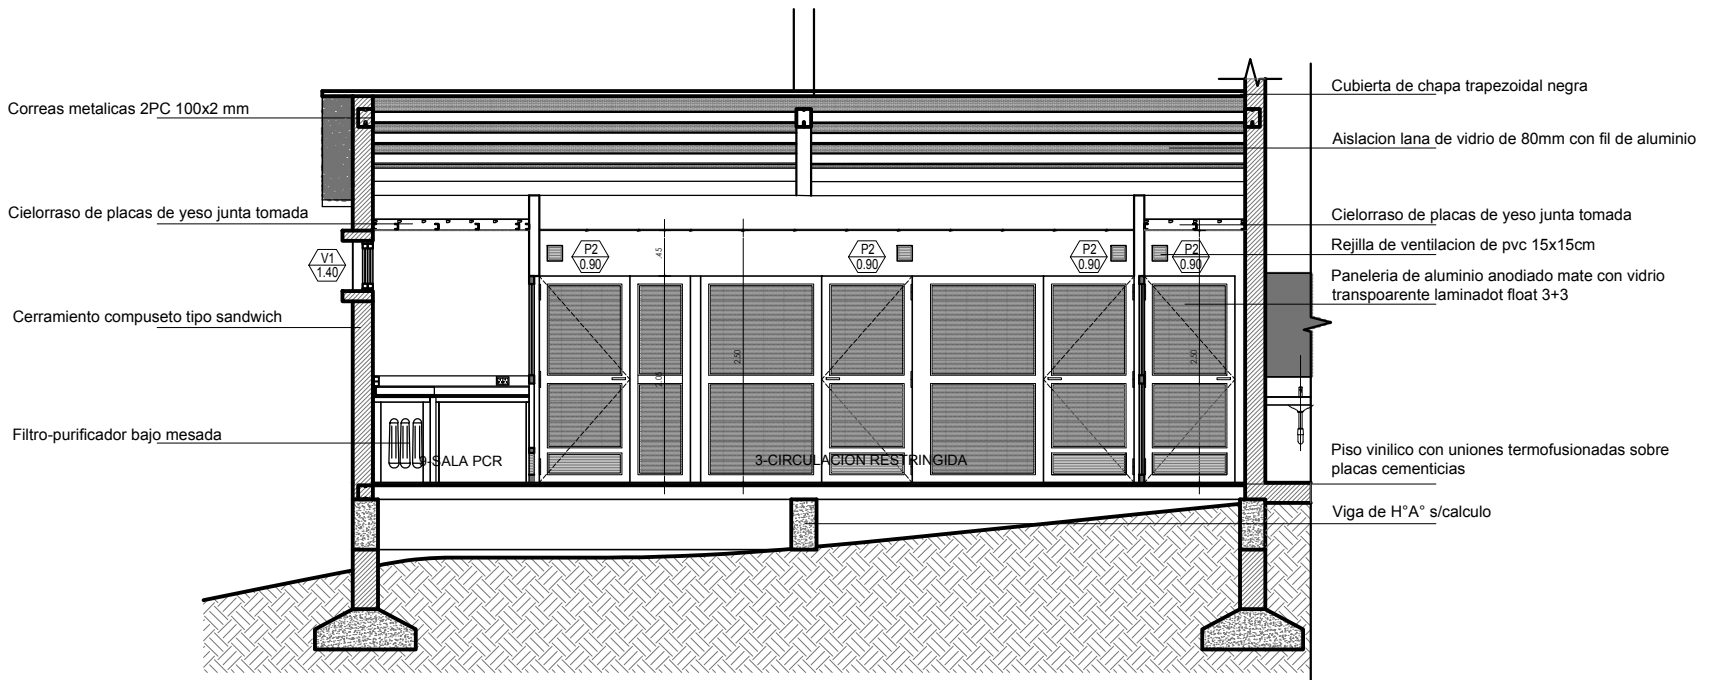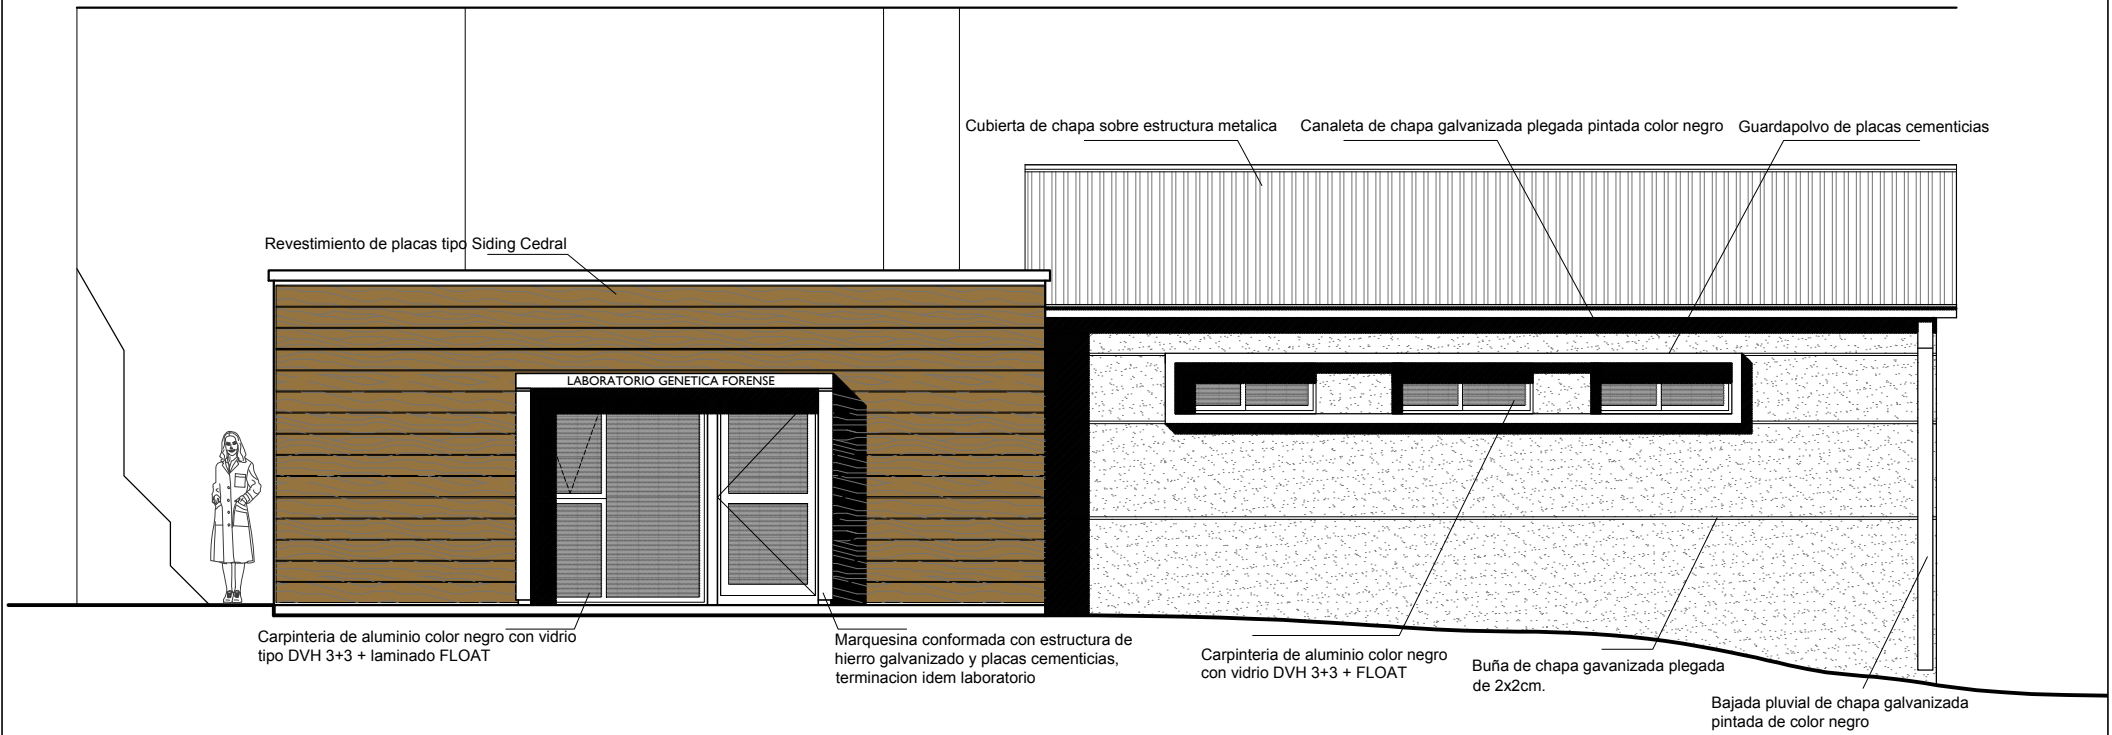



CORTE A-A

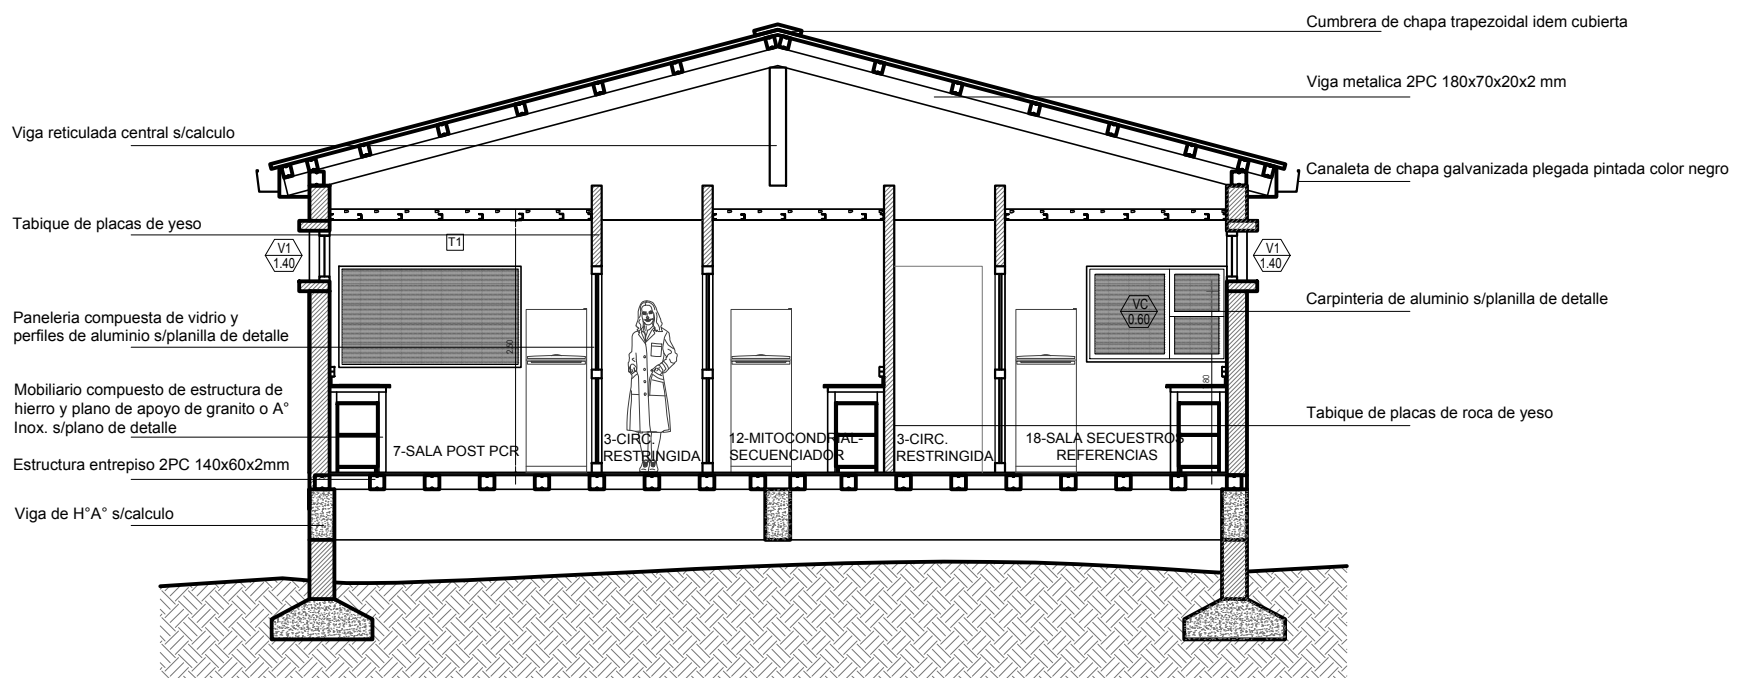


CORTE B-B

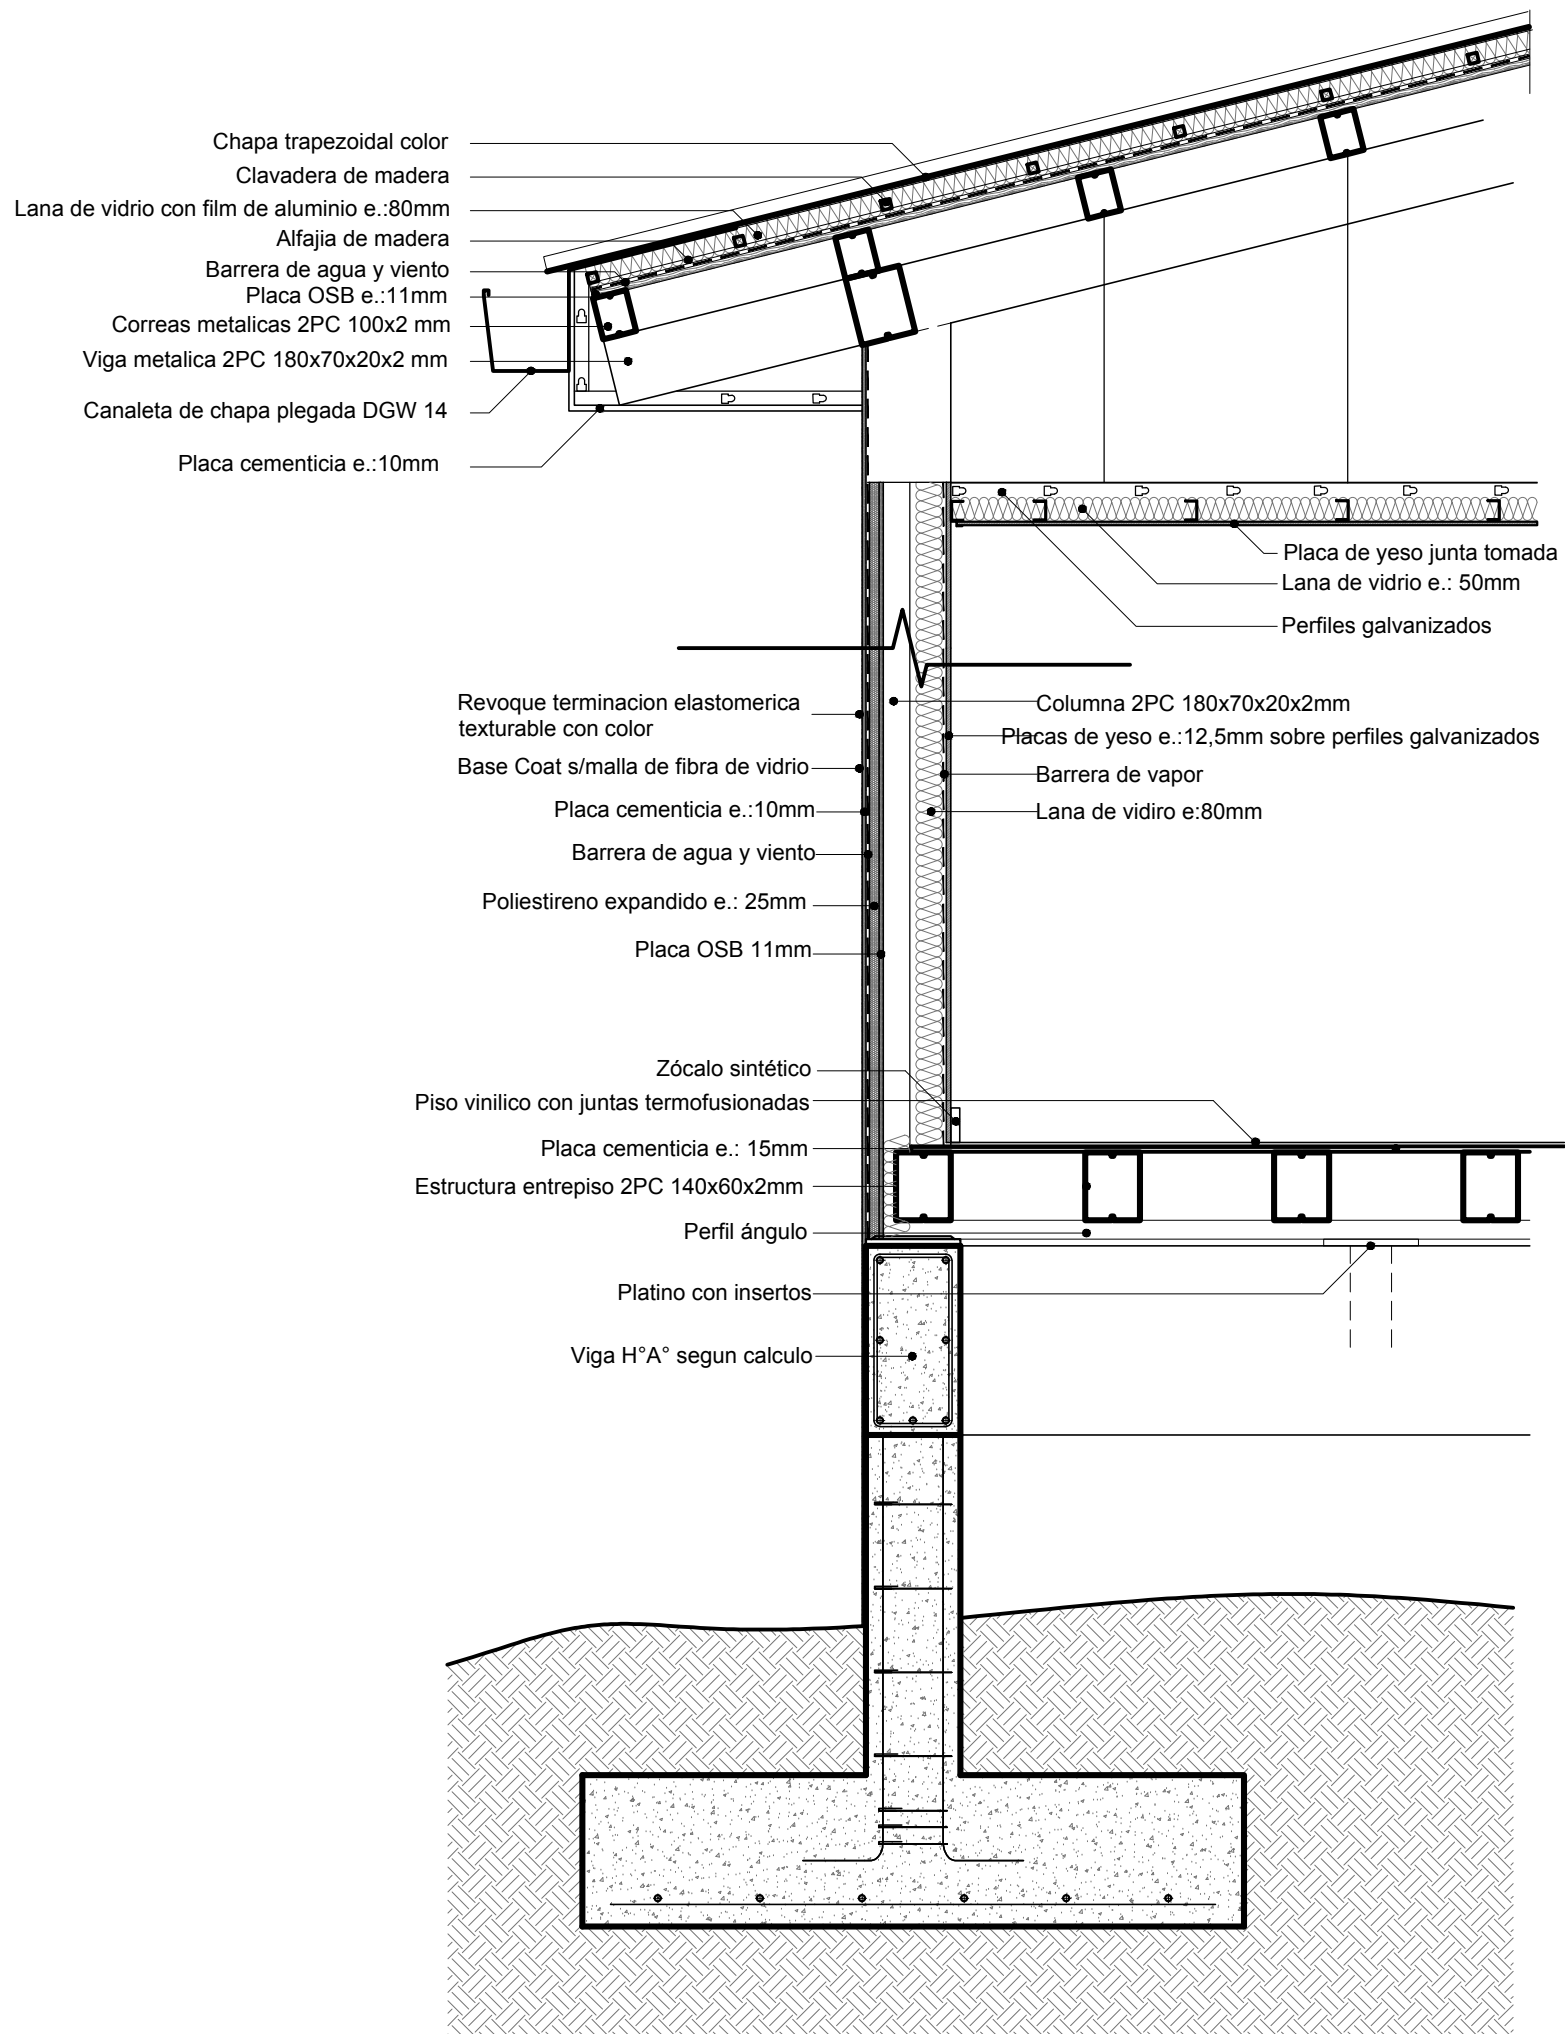

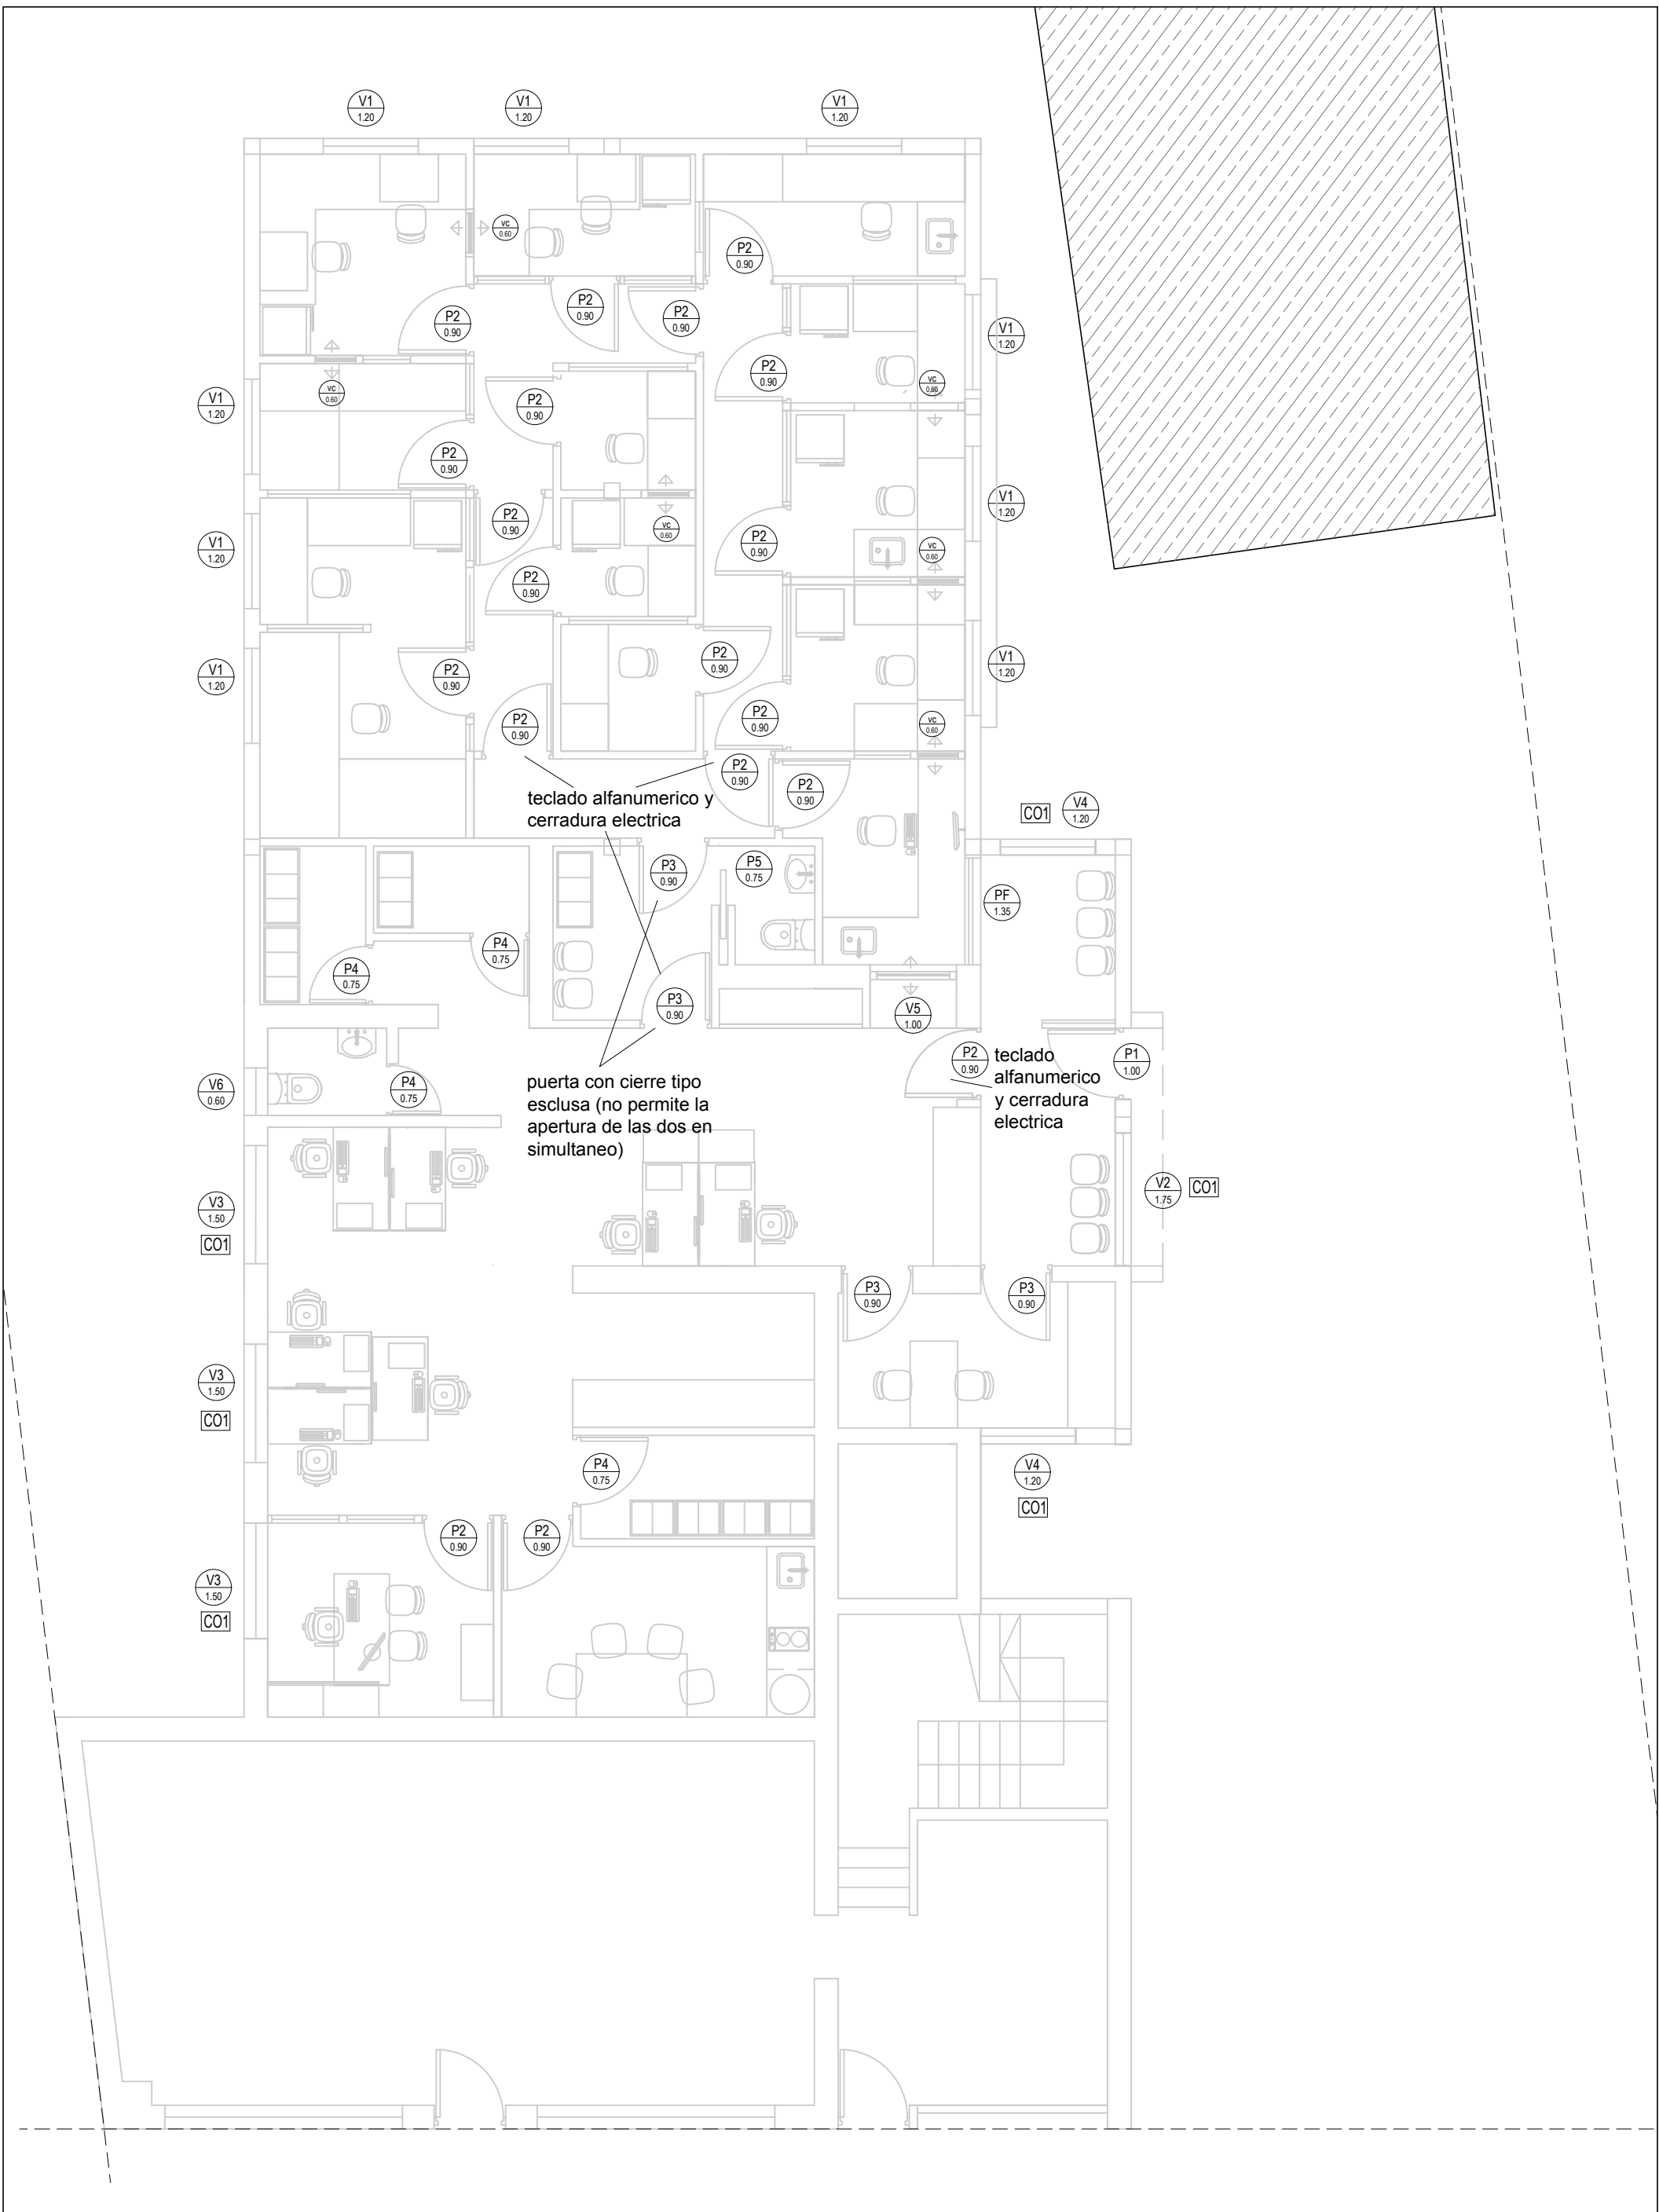


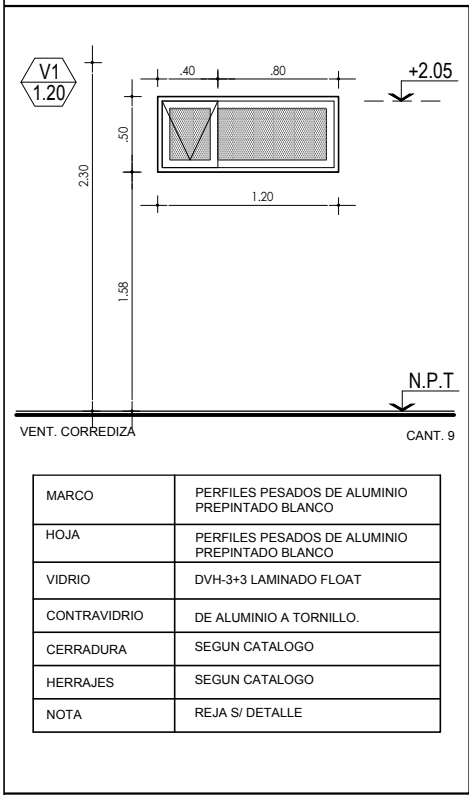


MARCO	PERFILES PESADOS DE ALUMINIO PREPINTADO BLANCO
HOJA	PERFILES PESADOS DE ALUMINIO PREPINTADO BLANCO
VIDRIO	DVH-3+3 LAMINADO FLOAT
CONTRAVIDRIO	DE ALUMINIO A TORNILLO.
CERRADURA	SEGUN CATALOGO
HERRAJES	SEGUN CATALOGO
NOTA	REJA S/ DETALLE

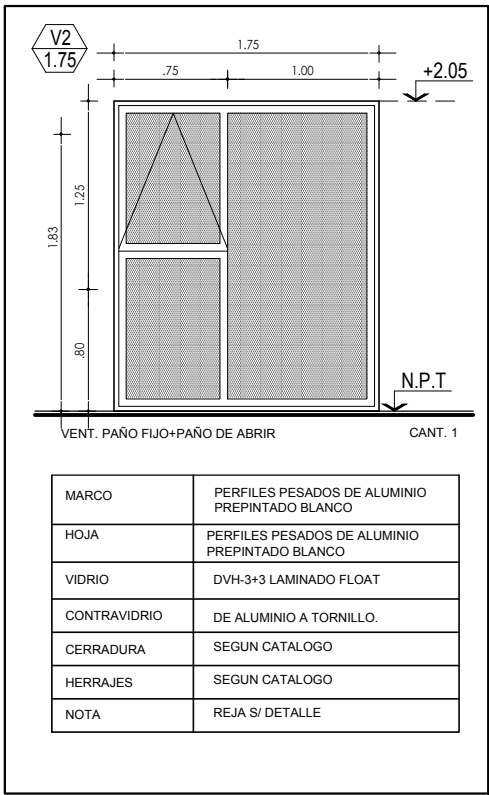


MARCO	PERFILES PESADOS DE ALUMINIO PREPINTADO BLANCO
HOJA	PERFILES PESADOS DE ALUMINIO PREPINTADO BLANCO
VIDRIO	DVH-3+3 LAMINADO FLOAT
CONTRAVIDRIO	DE ALUMINIO A TORNILLO.
CERRADURA	SEGUN CATALOGO
HERRAJES	SEGUN CATALOGO
NOTA	REJA S/ DETALLE

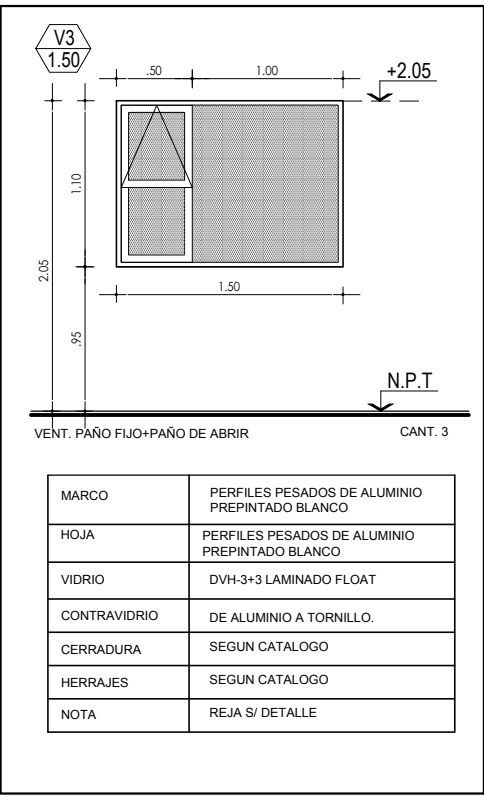


MARCO	PERFILES PESADOS DE ALUMINIO PREPINTADO BLANCO
HOJA	PERFILES PESADOS DE ALUMINIO PREPINTADO BLANCO
VIDRIO	DVH-3+3 LAMINADO FLOAT
CONTRAVIDRIO	DE ALUMINIO A TORNILLO.
CERRADURA	SEGUN CATALOGO
HERRAJES	SEGUN CATALOGO
NOTA	REJA S/ DETALLE

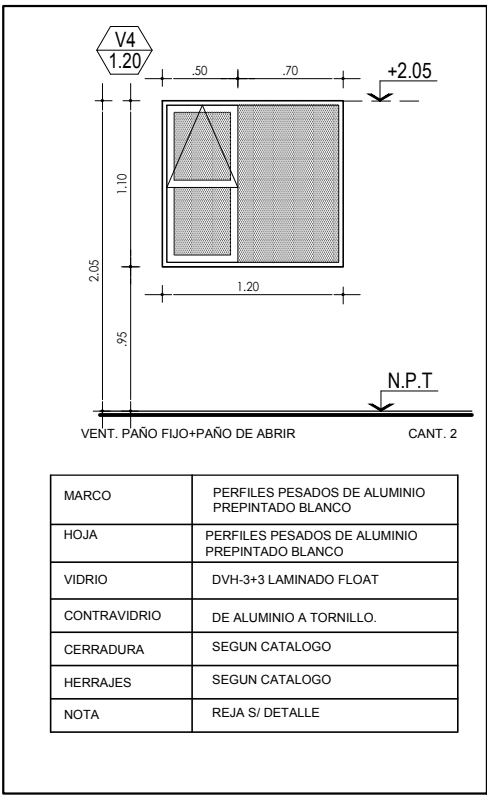


MARCO	PERFILES PESADOS DE ALUMINIO PREPINTADO BLANCO
HOJA	PERFILES PESADOS DE ALUMINIO PREPINTADO BLANCO
VIDRIO	DVH-3+3 LAMINADO FLOAT
CONTRAVIDRIO	DE ALUMINIO A TORNILLO.
CERRADURA	SEGUN CATALOGO
HERRAJES	SEGUN CATALOGO
NOTA	REJA S/ DETALLE

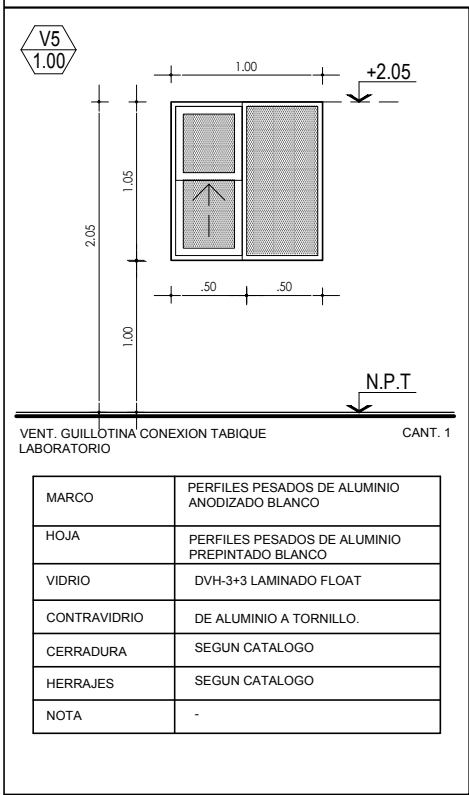


MARCO	PERFILES PESADOS DE ALUMINIO ANODIZADO BLANCO
HOJA	PERFILES PESADOS DE ALUMINIO PREPINTADO BLANCO
VIDRIO	DVH-3+3 LAMINADO FLOAT
CONTRAVIDRIO	DE ALUMINIO A TORNILLO.
CERRADURA	SEGUN CATALOGO
HERRAJES	SEGUN CATALOGO
NOTA	-

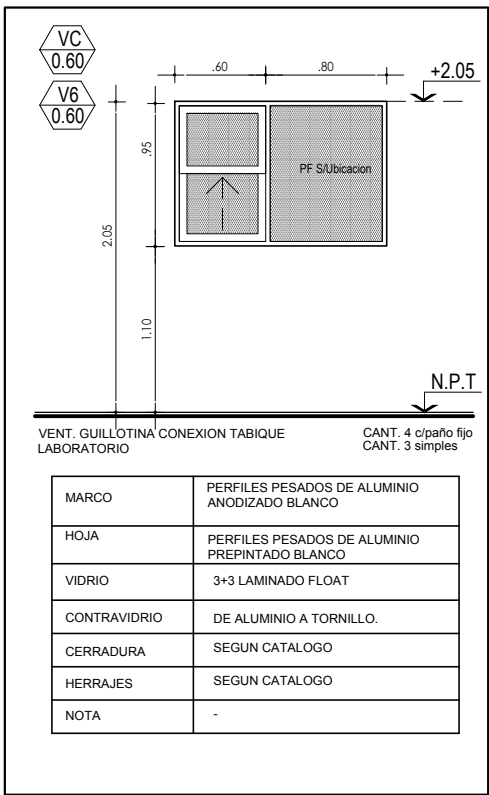


MARCO	PERFILES PESADOS DE ALUMINIO ANODIZADO BLANCO
HOJA	PERFILES PESADOS DE ALUMINIO PREPINTADO BLANCO
VIDRIO	3+3 LAMINADO FLOAT
CONTRAVIDRIO	DE ALUMINIO A TORNILLO.
CERRADURA	SEGUN CATALOGO
HERRAJES	SEGUN CATALOGO
NOTA	-

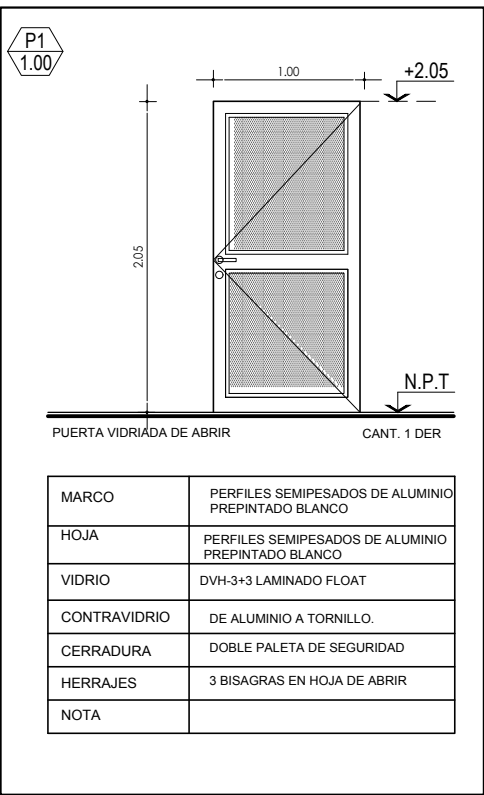


MARCO	PERFILES SEMIPESADOS DE ALUMINIO PREPINTADO BLANCO
HOJA	PERFILES SEMIPESADOS DE ALUMINIO PREPINTADO BLANCO
VIDRIO	DVH-3+3 LAMINADO FLOAT
CONTRAVIDRIO	DE ALUMINIO A TORNILLO.
CERRADURA	DOBLE PALETA DE SEGURIDAD
HERRAJES	3 BISAGRAS EN HOJA DE ABRIR
NOTA	-

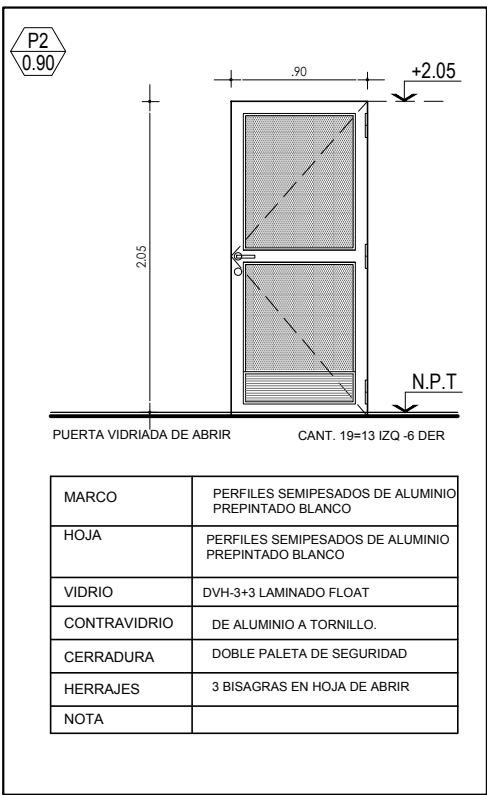


MARCO	PERFILES SEMIPESADOS DE ALUMINIO PREPINTADO BLANCO
HOJA	PERFILES SEMIPESADOS DE ALUMINIO PREPINTADO BLANCO
VIDRIO	DVH-3+3 LAMINADO FLOAT
CONTRAVIDRIO	DE ALUMINIO A TORNILLO.
CERRADURA	DOBLE PALETA DE SEGURIDAD
HERRAJES	3 BISAGRAS EN HOJA DE ABRIR
NOTA	-

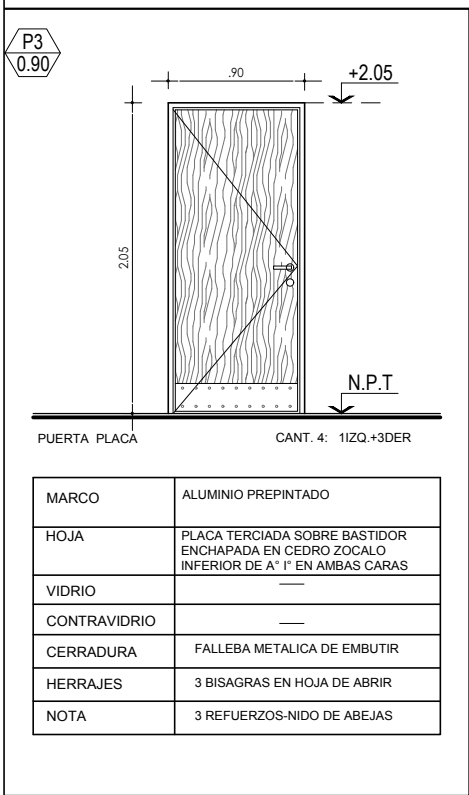


MARCO	ALUMINIO PREPINTADO
HOJA	PLACA TERCIADE SOBRE BASTIDOR ENCHAPADA EN CEDRO ZOCCALO INFERIOR DE A" 1" EN AMBAS CARAS
VIDRIO	---
CONTRAVIDRIO	---
CERRADURA	FALLEBA METALICA DE EMBUTIR
HERRAJES	3 BISAGRAS EN HOJA DE ABRIR
NOTA	3 REFUERZOS-NIDO DE ABEJAS

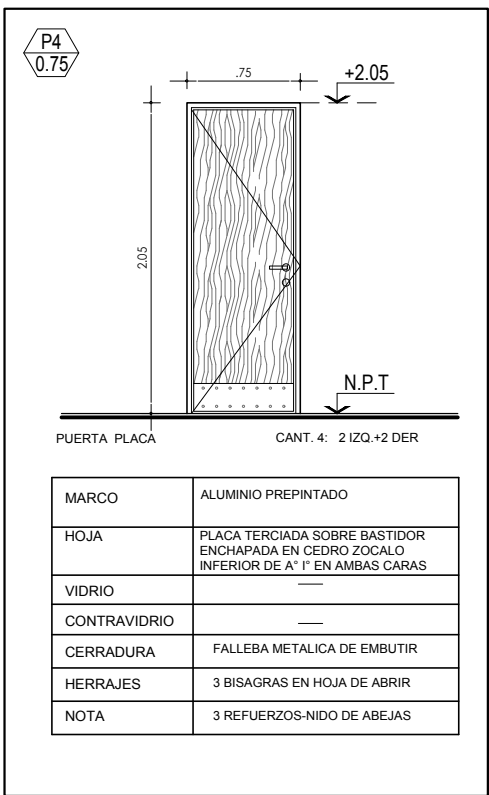


MARCO	ALUMINIO PREPINTADO
HOJA	PLACA TERCIADE SOBRE BASTIDOR ENCHAPADA EN CEDRO ZOCCALO INFERIOR DE A" 1" EN AMBAS CARAS
VIDRIO	---
CONTRAVIDRIO	---
CERRADURA	FALLEBA METALICA DE EMBUTIR
HERRAJES	3 BISAGRAS EN HOJA DE ABRIR
NOTA	3 REFUERZOS-NIDO DE ABEJAS



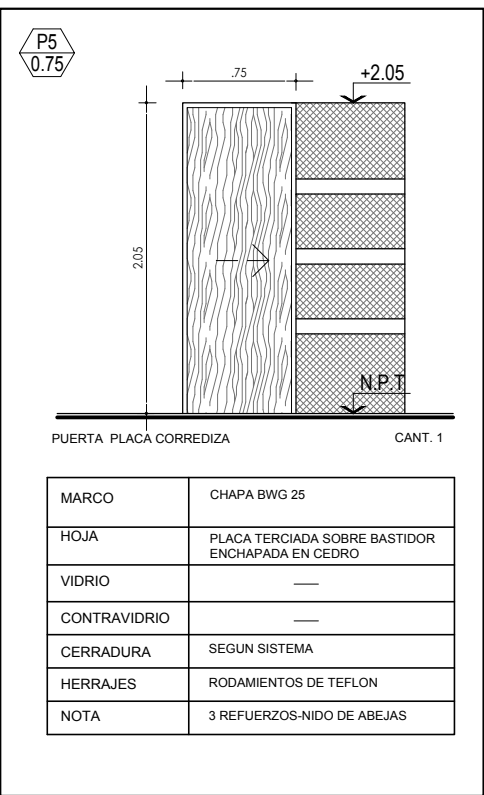


MARCO	CHAPA BWG 25
HOJA	PLACA TERCIADE SOBRE BASTIDOR ENCHAPADA EN CEDRO
VIDRIO	---
CONTRAVIDRIO	---
CERRADURA	SEGUN SISTEMA
HERRAJES	RODAMIENTOS DE TEFLON
NOTA	3 REFUERZOS-NIDO DE ABEJAS

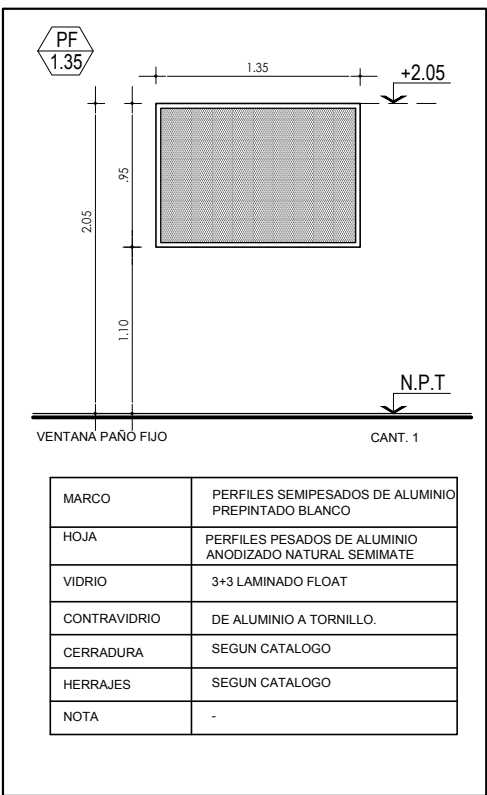



MARCO	PERFILES SEMIPESADOS DE ALUMINIO PREPINTADO BLANCO
HOJA	PERFILES PESADOS DE ALUMINIO ANODIZADO NATURAL SEMIMATE
VIDRIO	3+3 LAMINADO FLOAT
CONTRAVIDRIO	DE ALUMINIO A TORNILLO.
CERRADURA	SEGUN CATALOGO
HERRAJES	SEGUN CATALOGO
NOTA	-

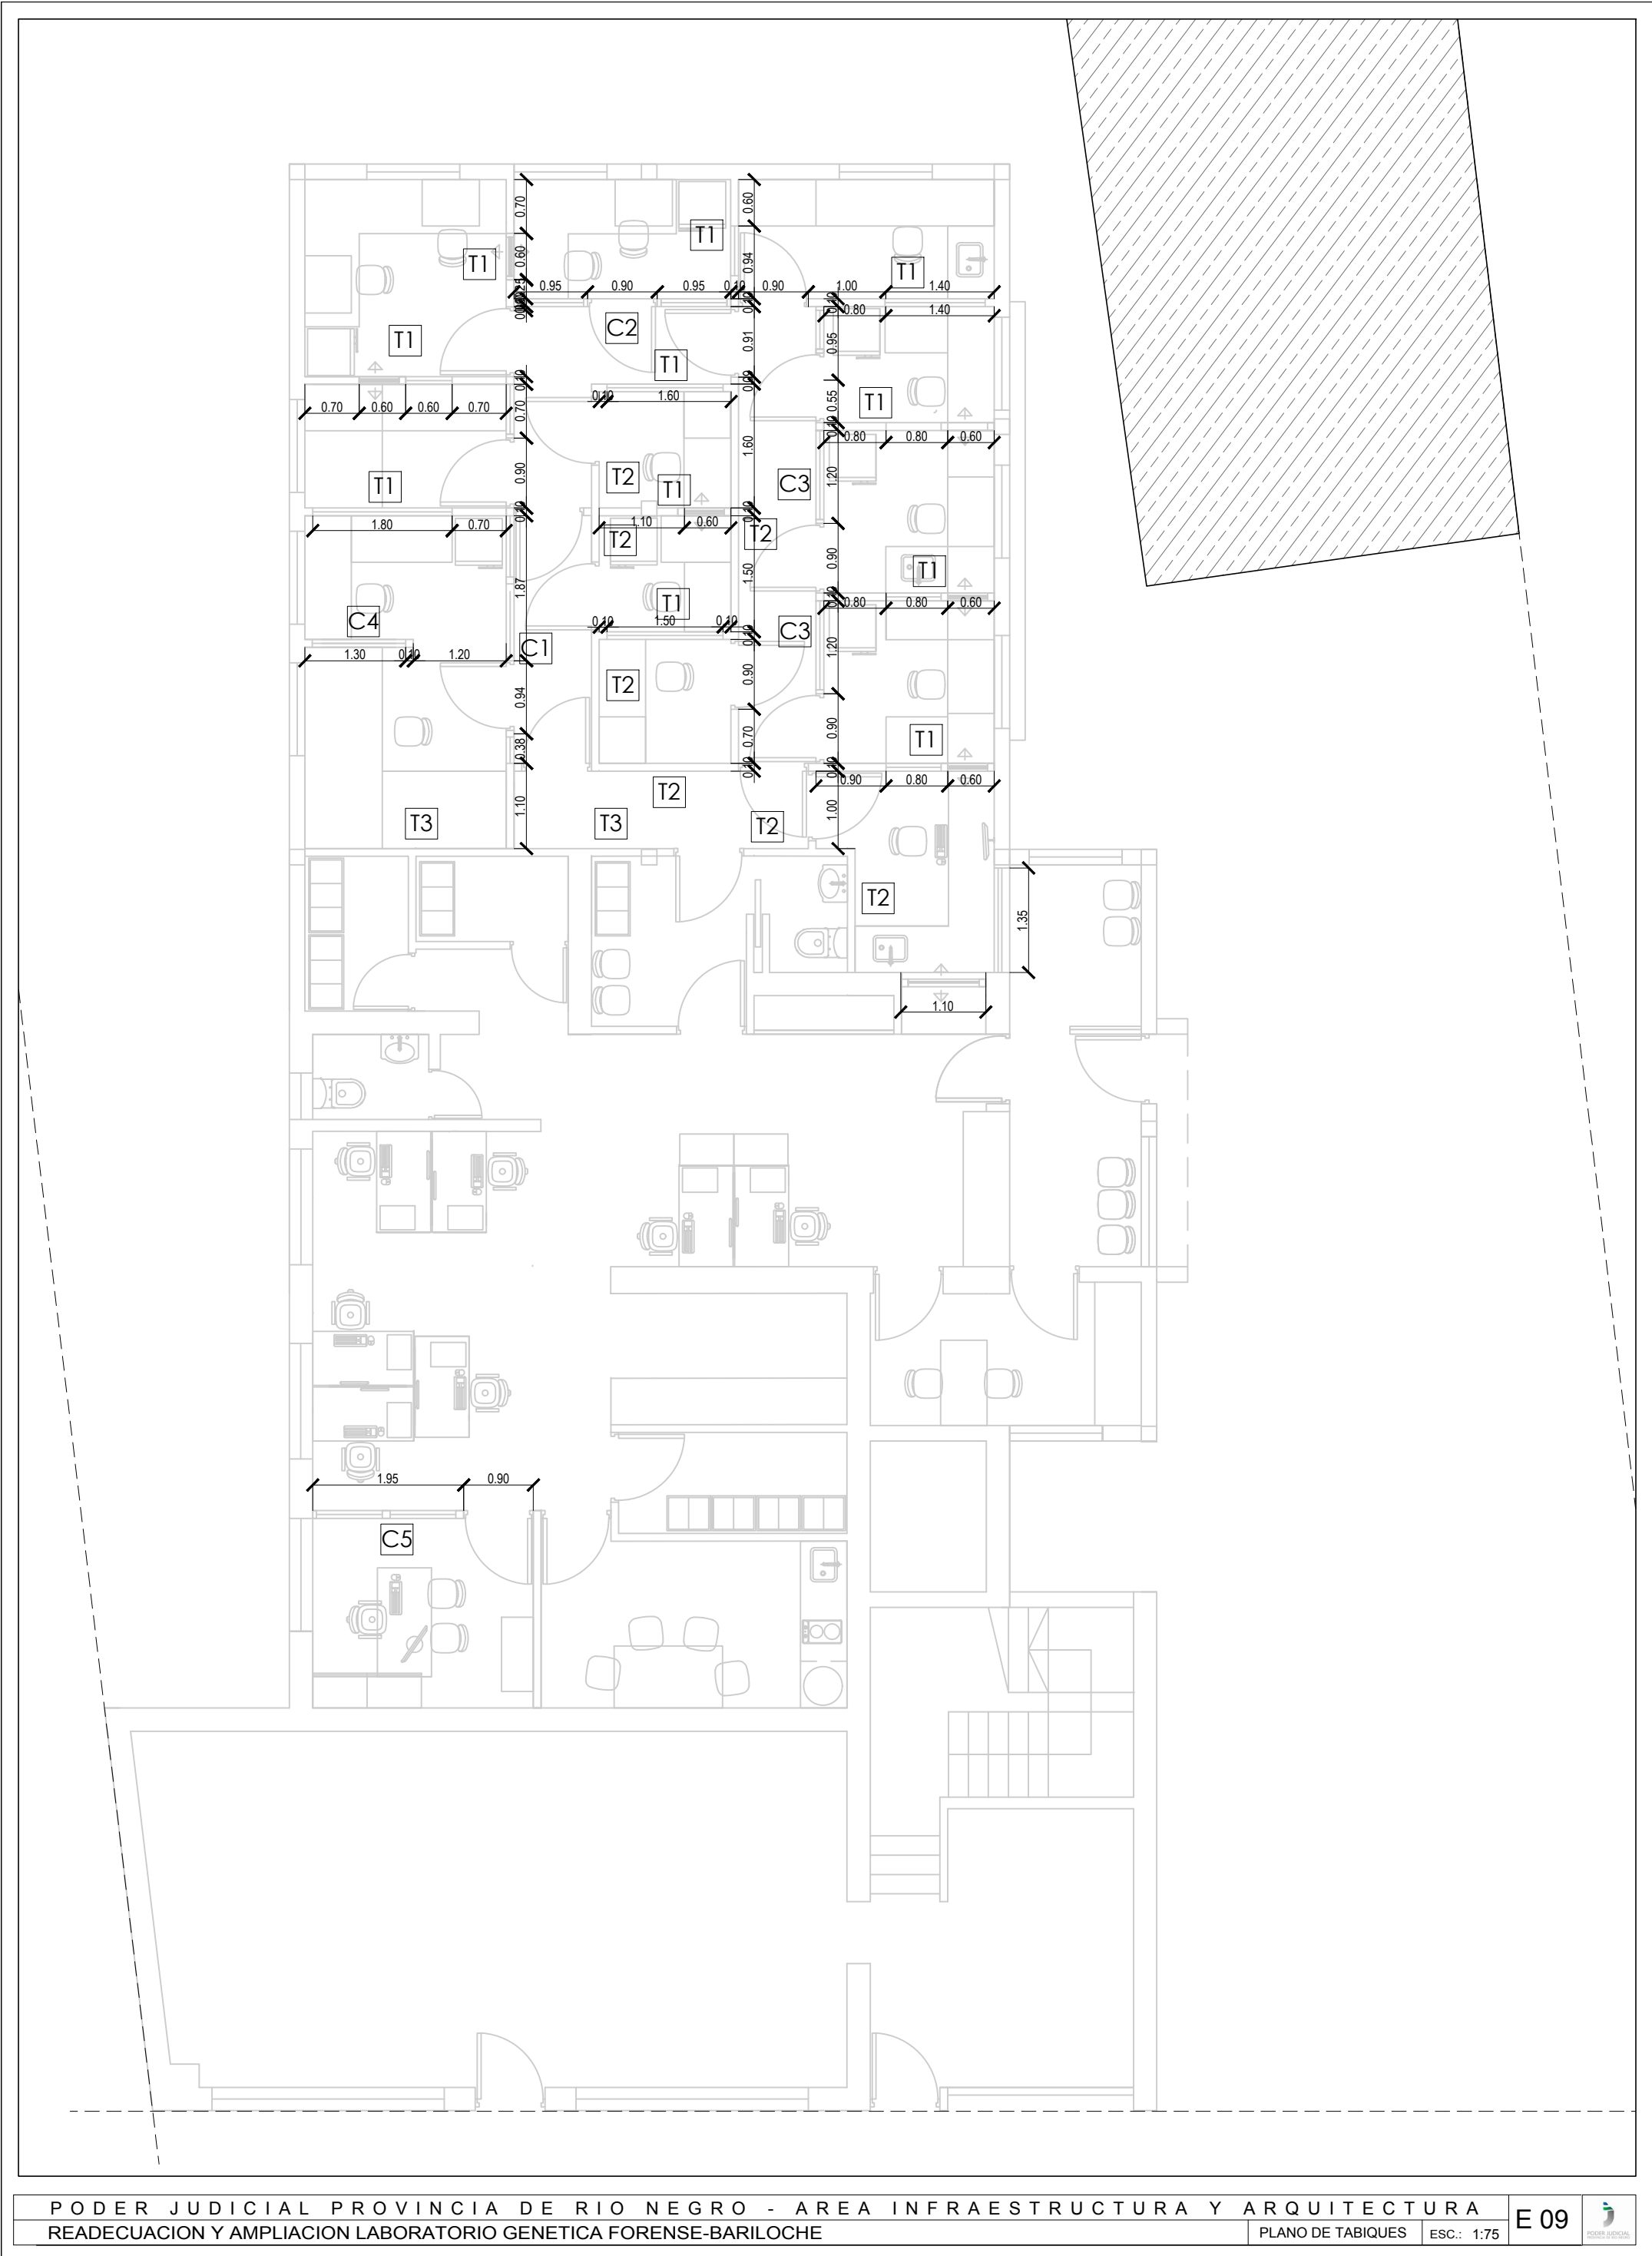

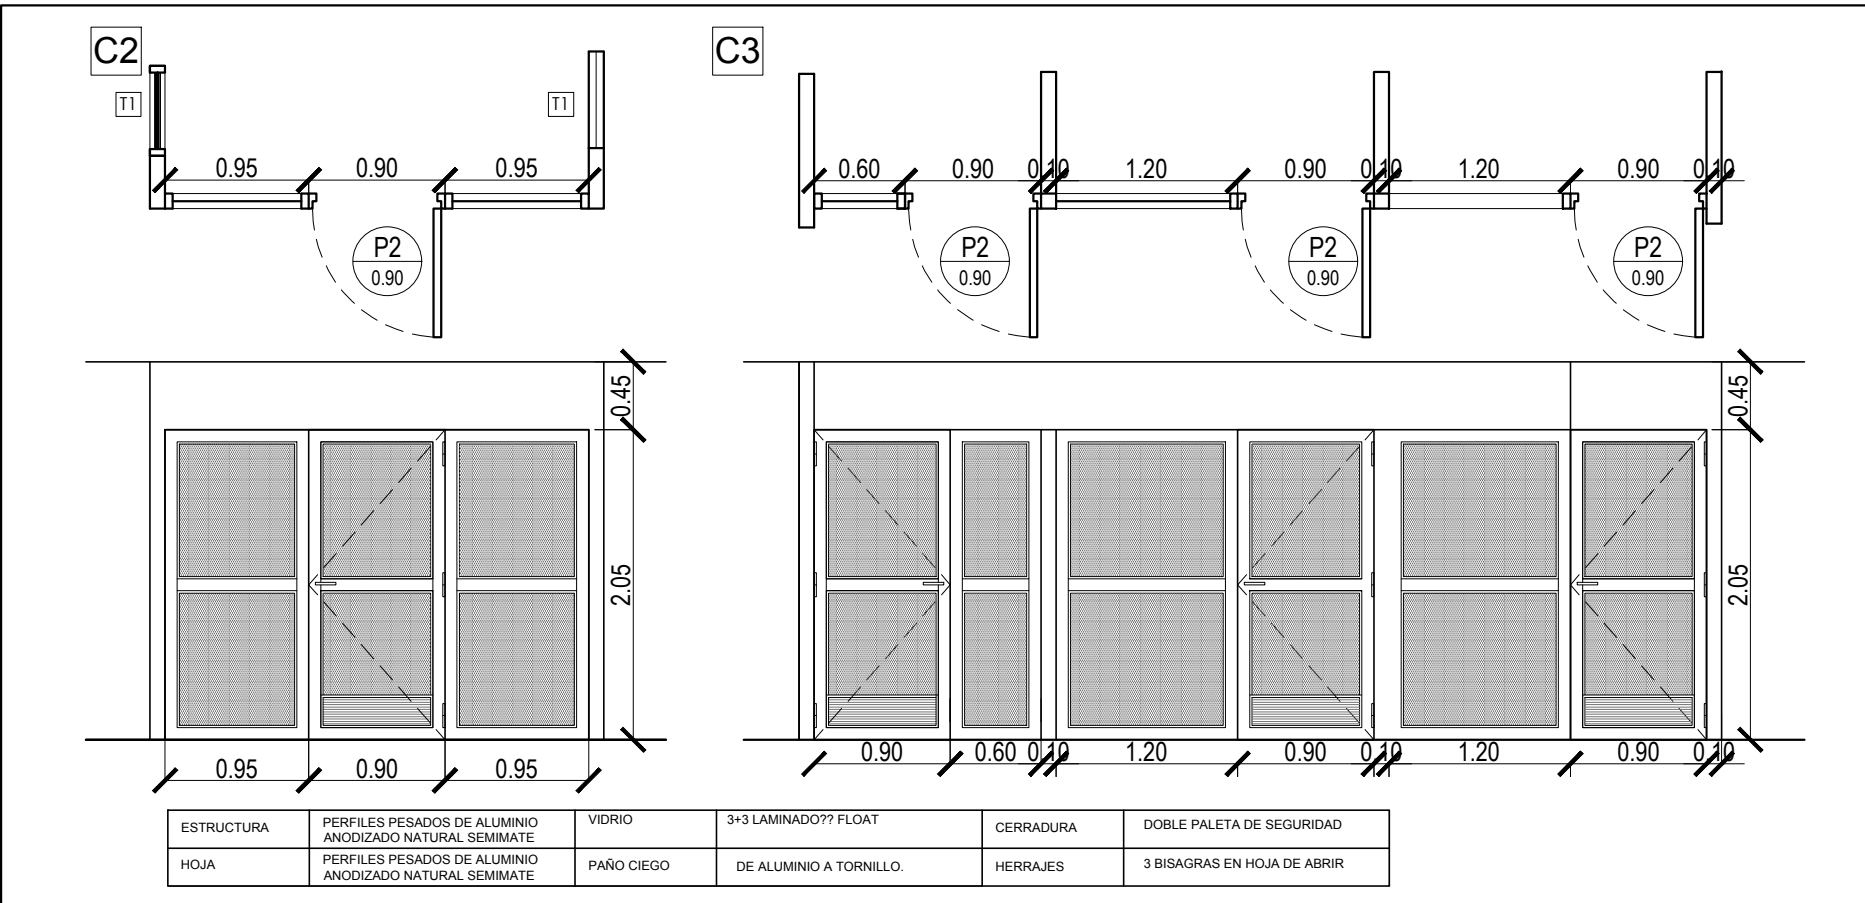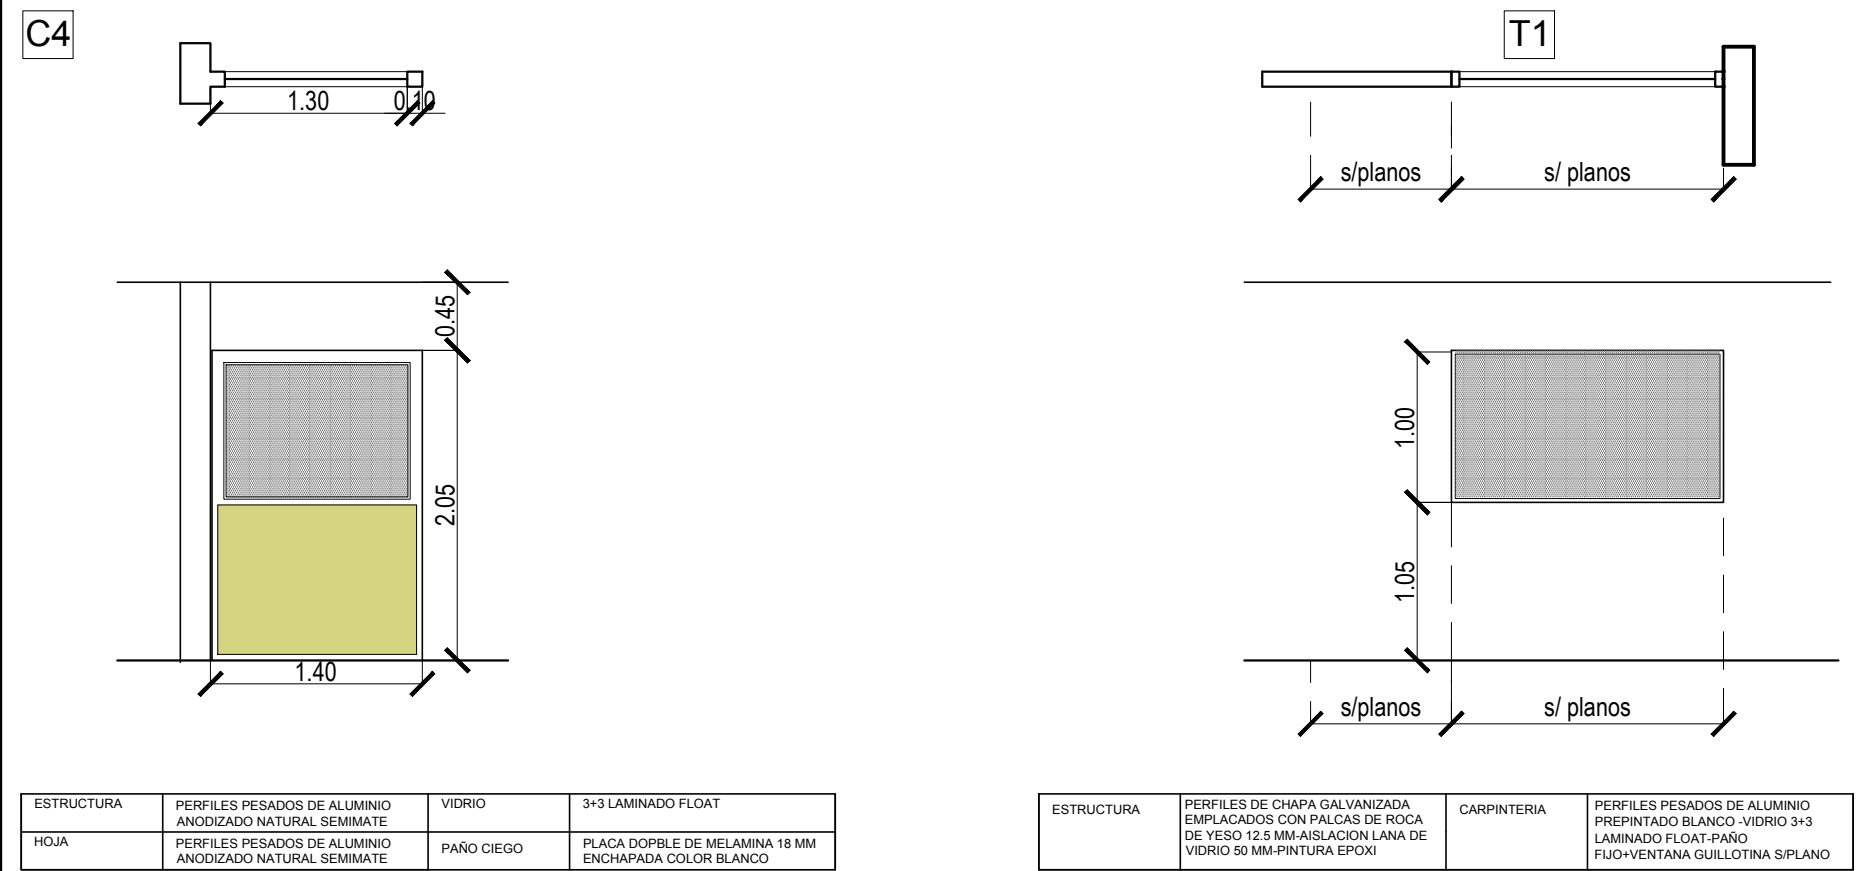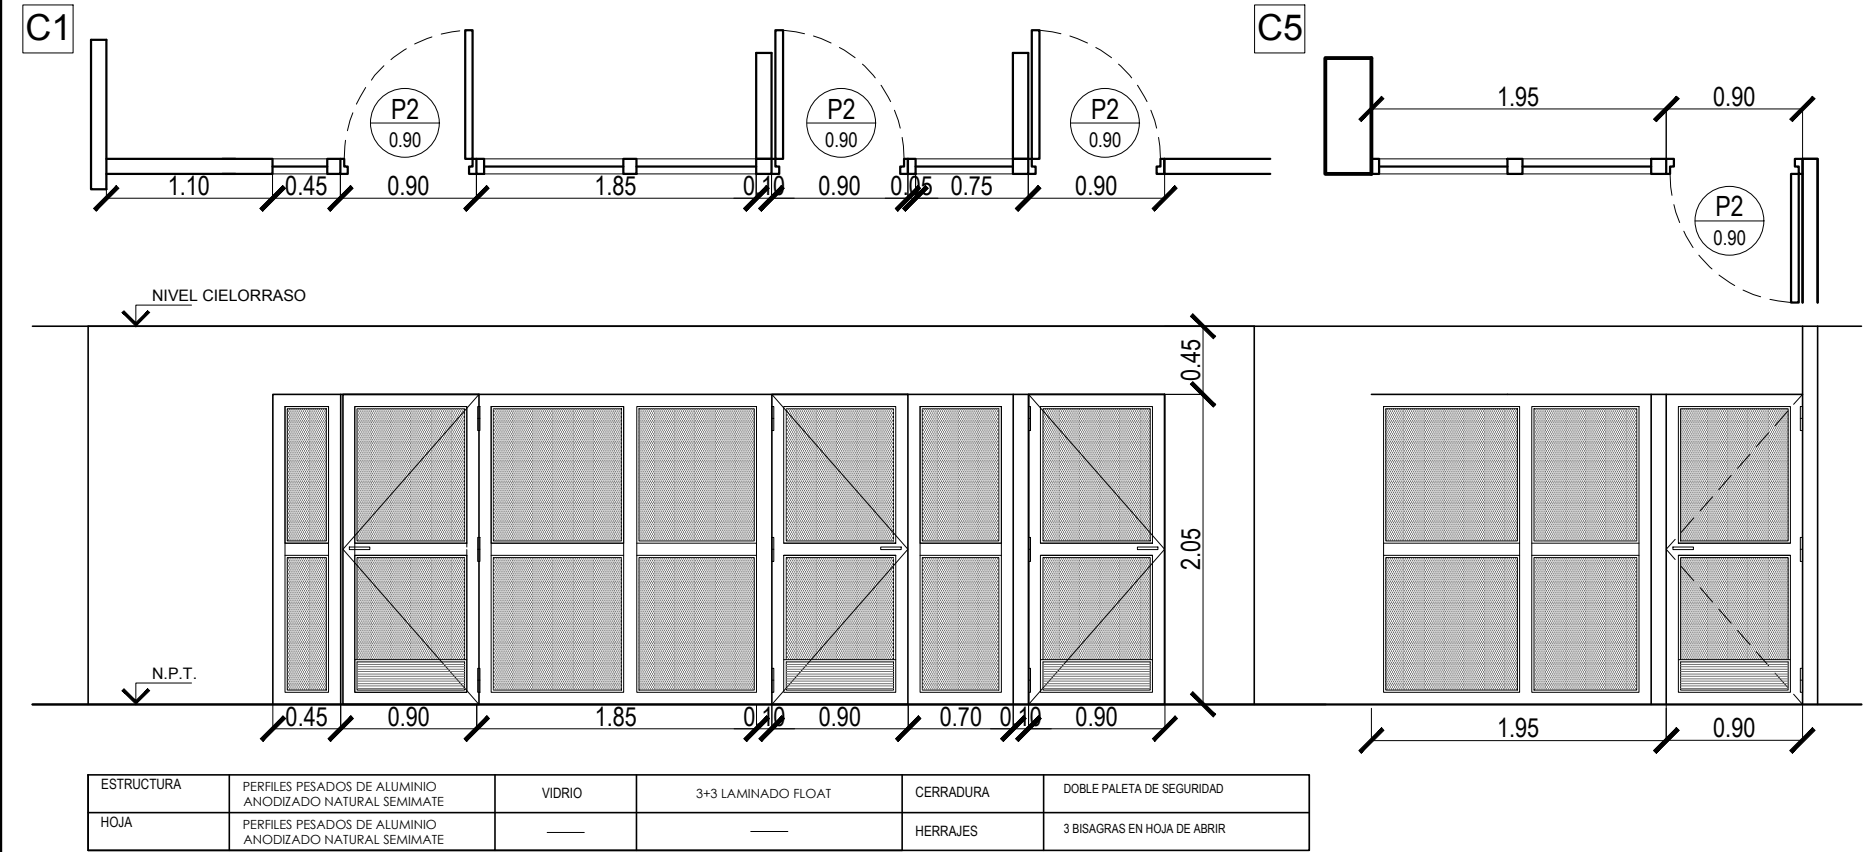


REFERENCIAS			
BLOQUE	DESCRIPCION		luz emergencia autonoma 60 leds tipo Gamasonic linea GX4060-L2
	Artefacto de iluminación de embutir tipo "Lumenac Office C led" 60x60		Cielorraso Suspendido 0.60x0.60m, linea tipo Deco Acustic de DURLOCK o similar.
	HELI X SCREEN LED NW EMPOTRADO ALU GRIS marca tipo DELTALIGHT		Cielorraso Suspendido 0.60x1.20m, linea tipo Deco Clasic de DURLOCK o similar.
	tubo UV flurescente-Germicida 253 mm (15 wats)		Cielorraso Suspendido junta tomada de DURLOCK.

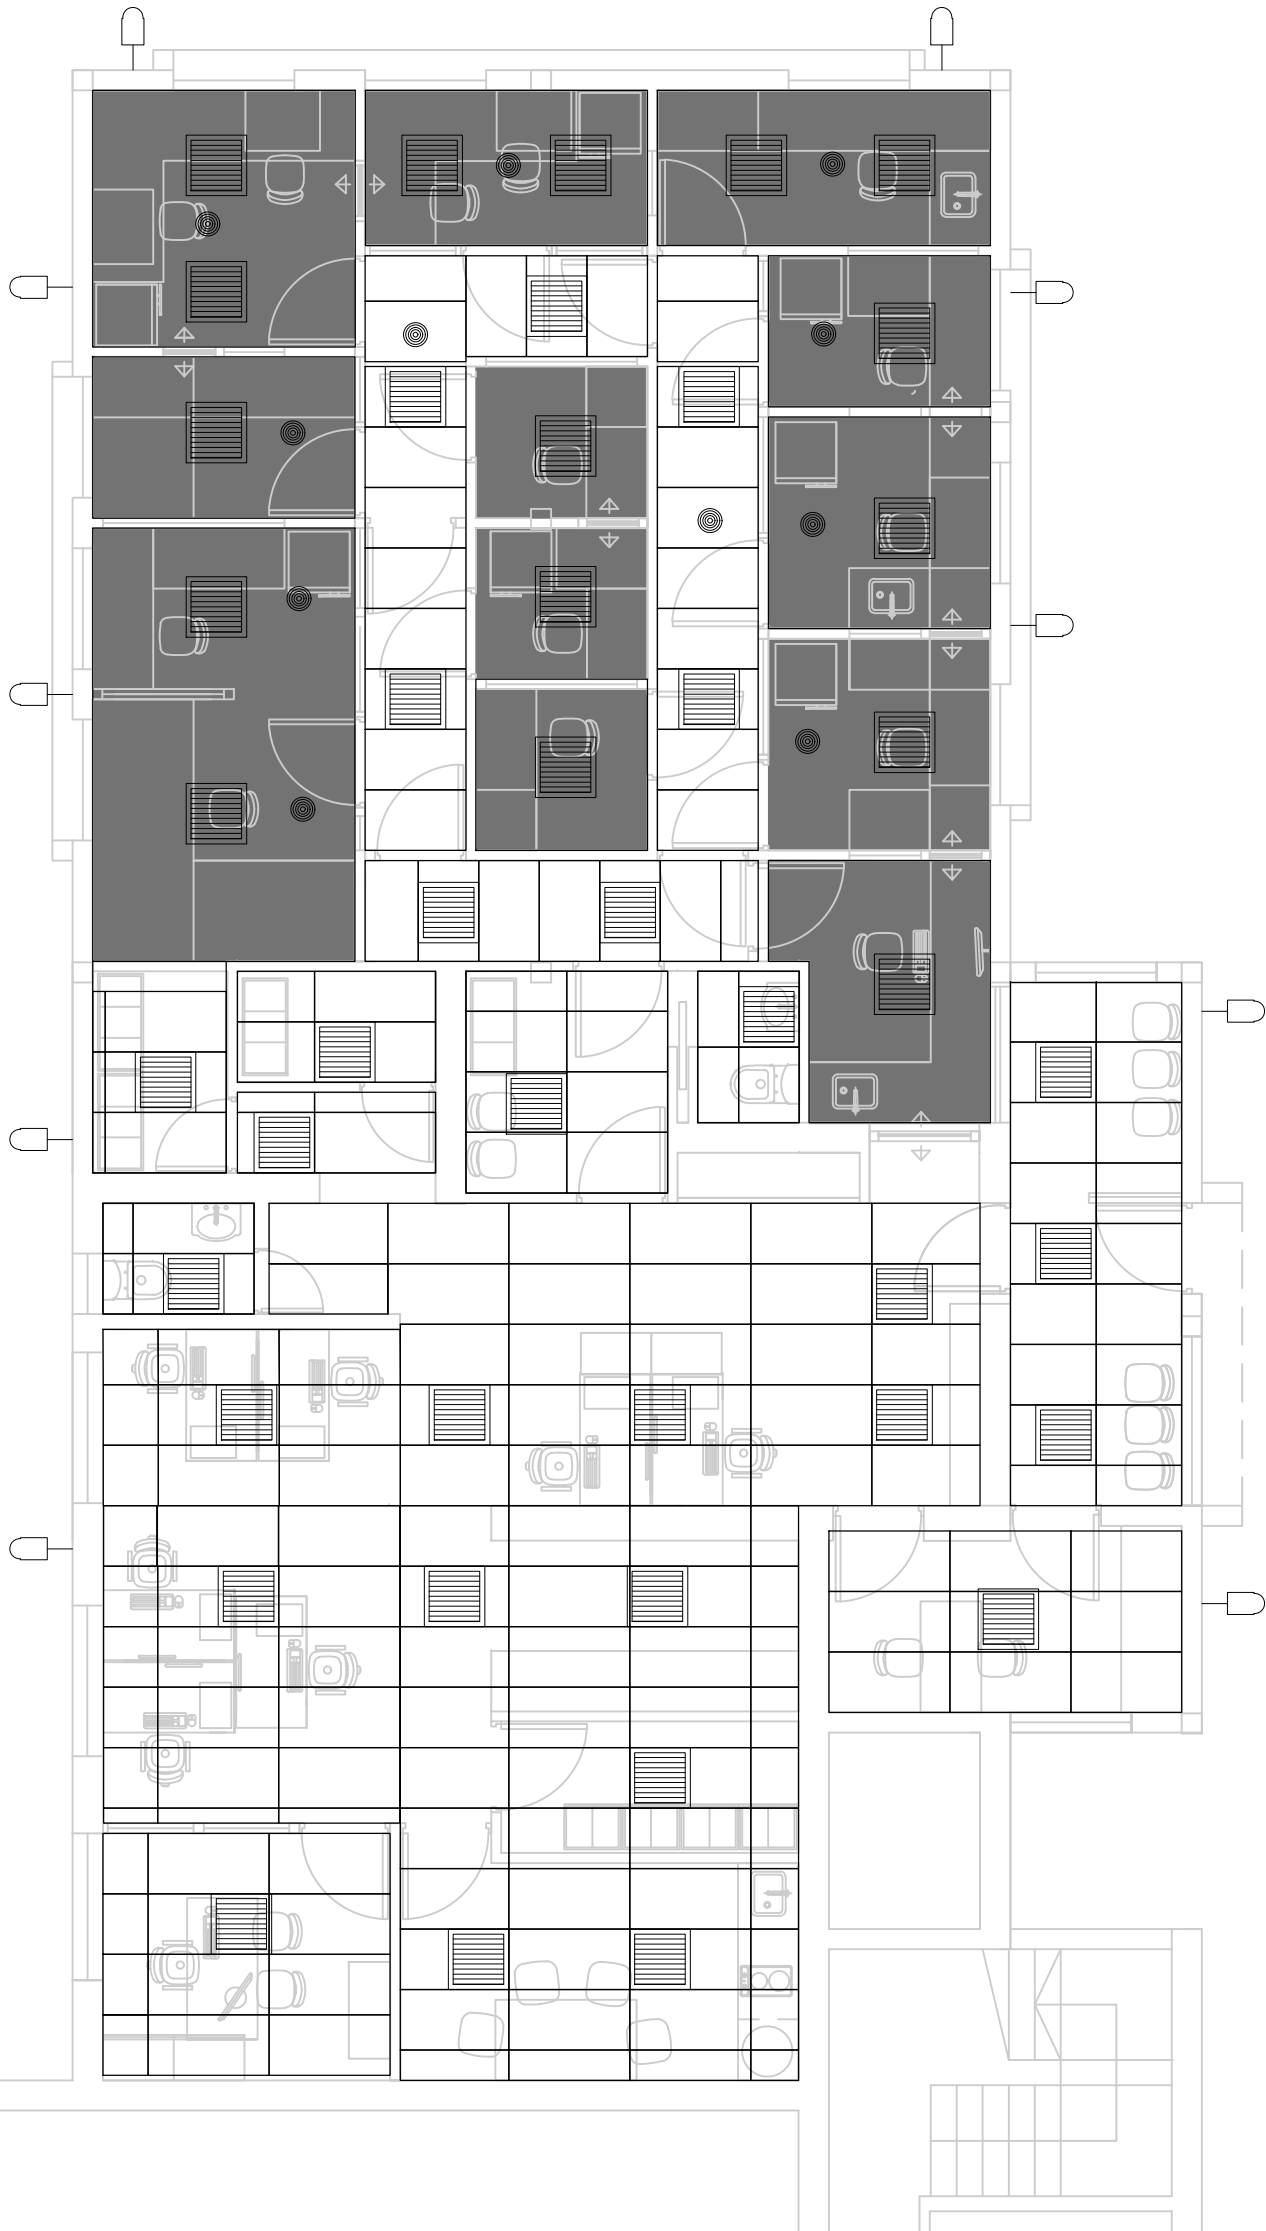


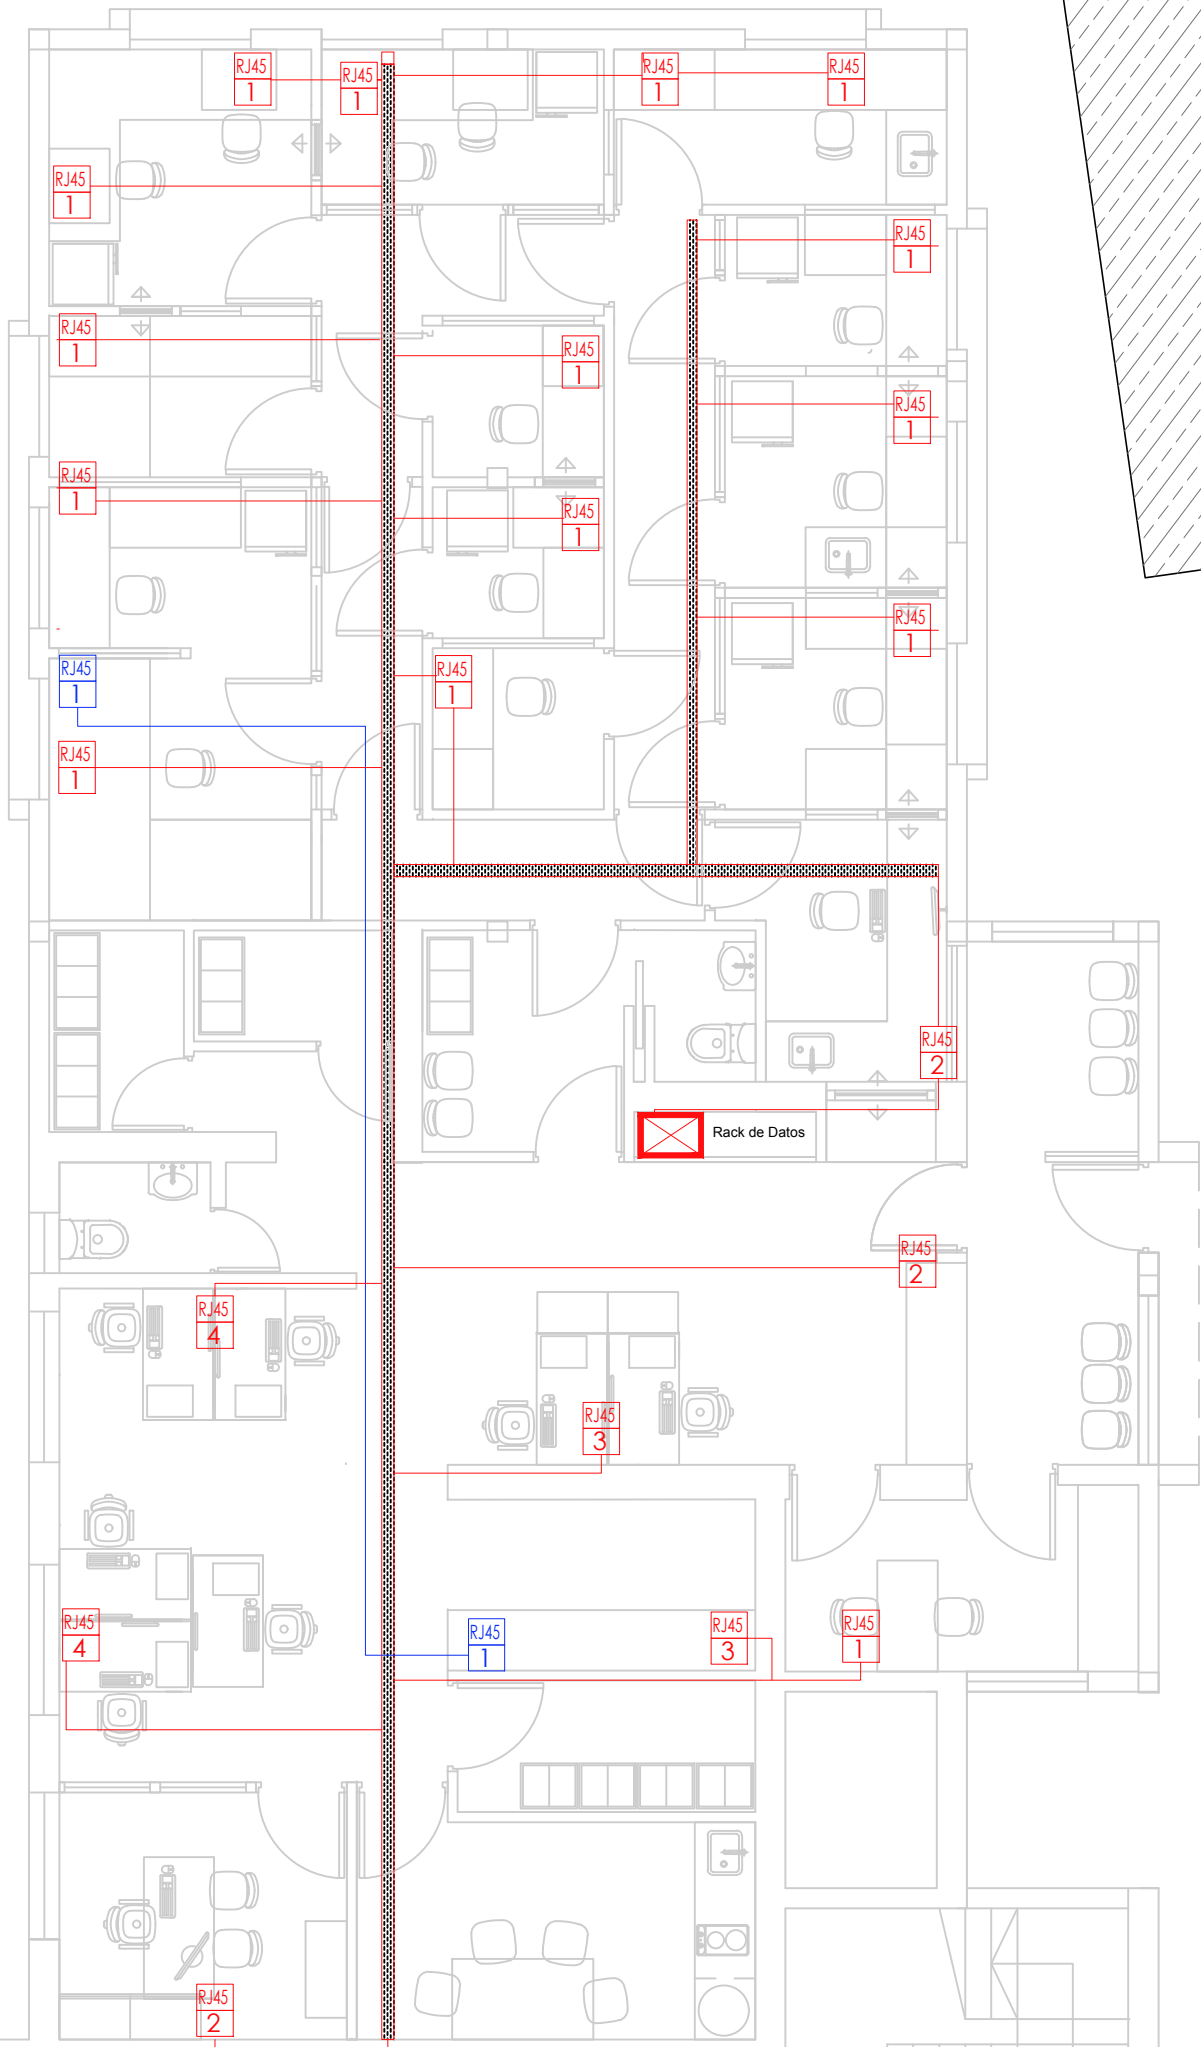


REFERENCIAS	
BLOQUE	DESCRIPCION
	BANDEJA PORTA CABLE Linea Perforada 200x50
	PUESTO DE RED

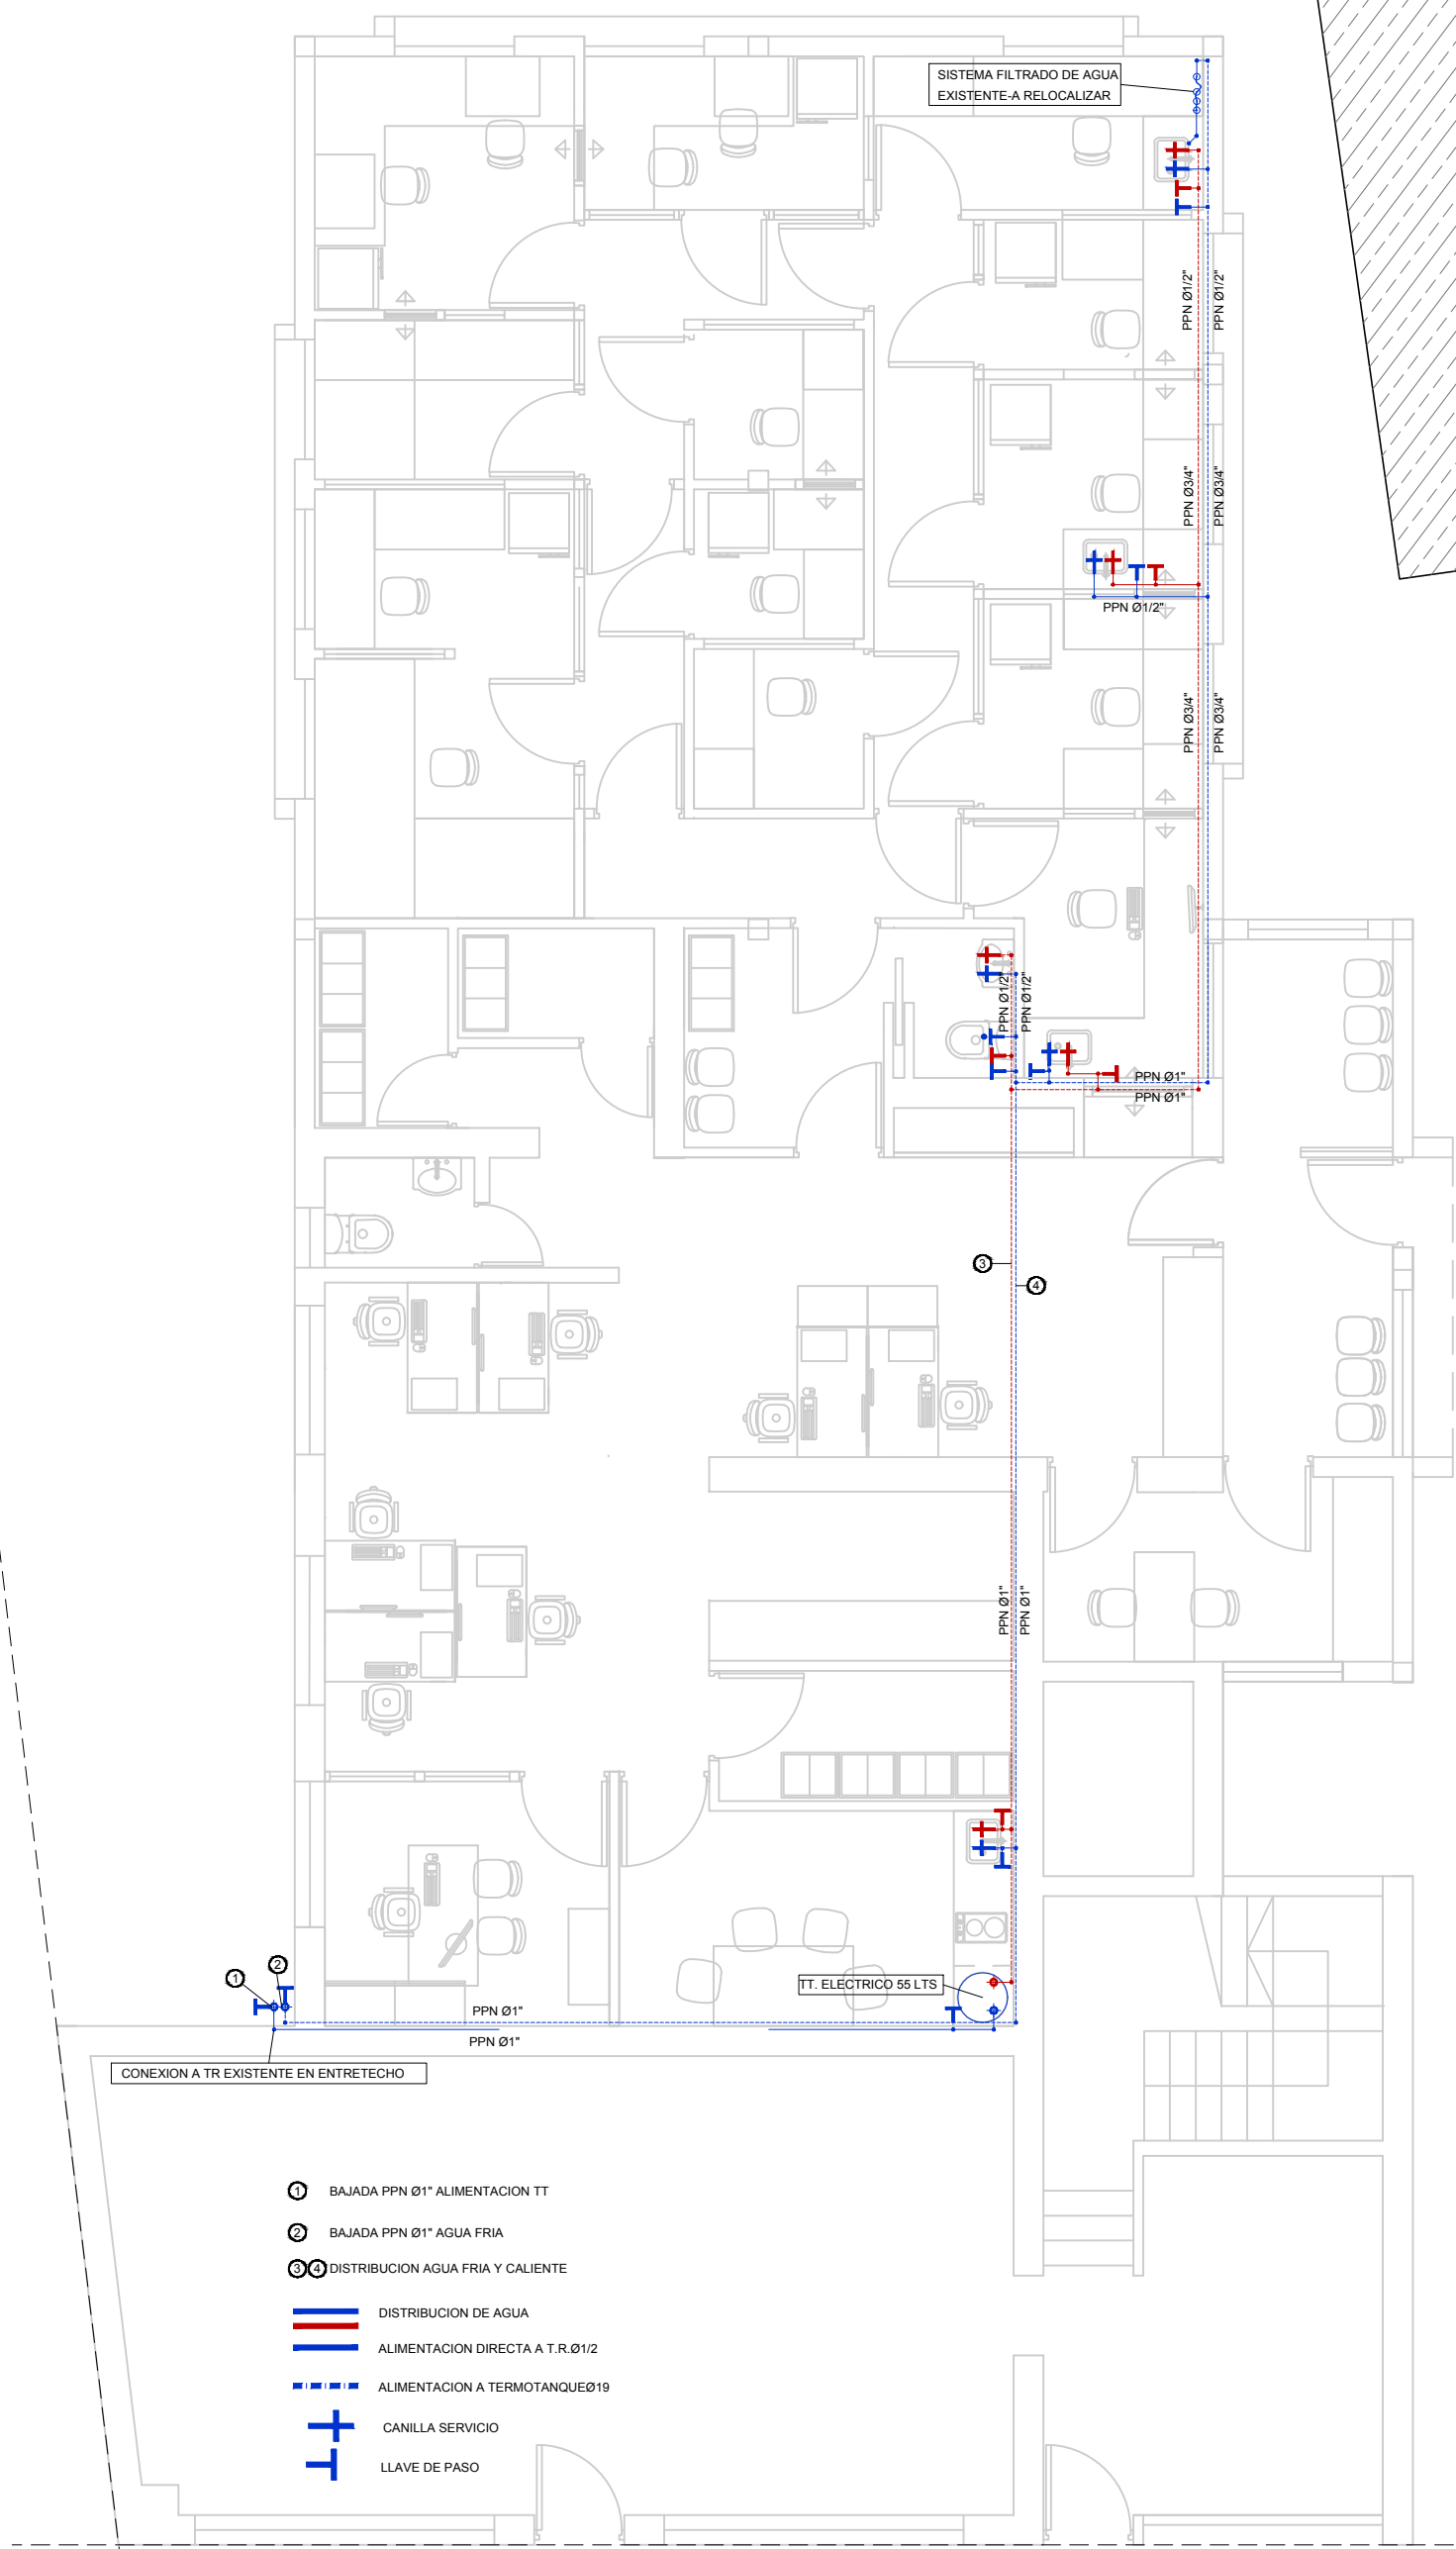

- ① BAJADA PPN Ø1" ALIMENTACION TT
- ② BAJADA PPN Ø1" AGUA FRIA
- ③ ④ DISTRIBUCION AGUA FRIA Y CALIENTE
- DISTRIBUCION DE AGUA
- ALIMENTACION DIRECTA A T.R.Ø1/2
- - - ALIMENTACION A TERMOTANQUEØ19
- + CANILLA SERVICIO
- + LLAVE DE PASO

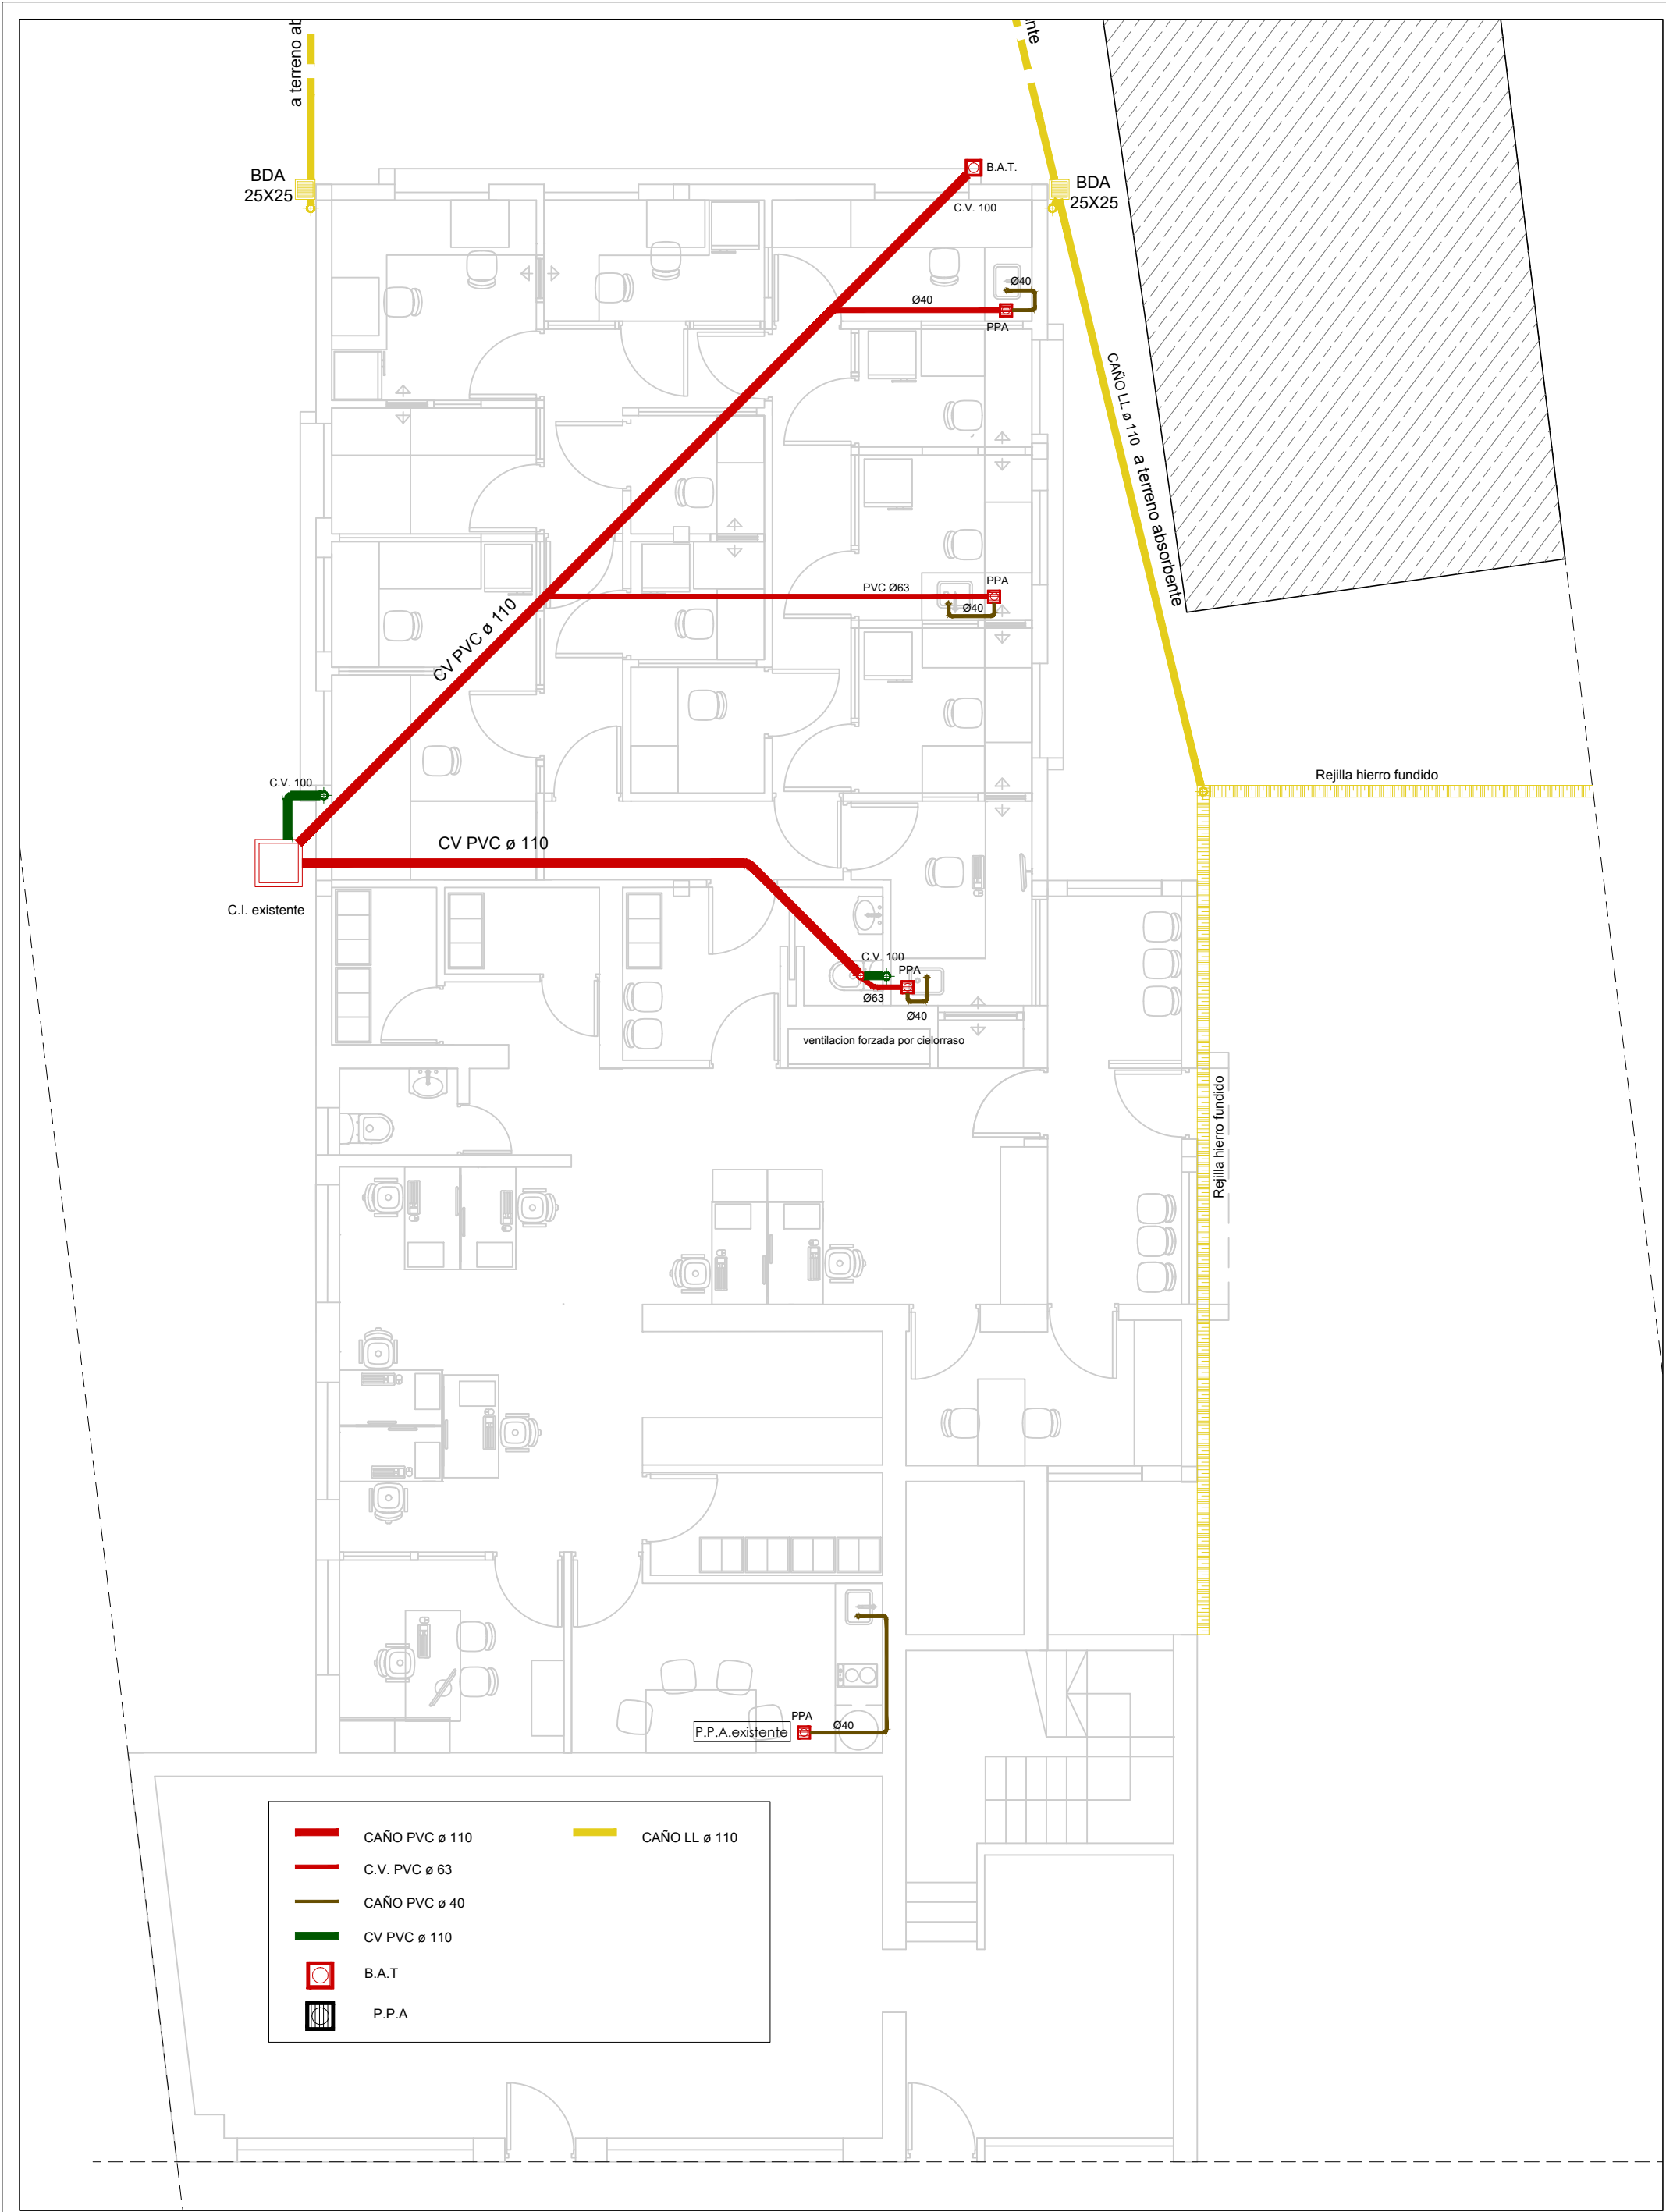

REFERENCIAS			
BLOQUE	DESCRIPCION	BLOQUE	DESCRIPCION
	Tablero principal		tomas 10A (cantidad segun numero)
	Tablero de Servicios Esenciales		tomas 20A (cantidad segun numero)
	Tablero Seccional		Boca para luminaria exterior
	Tablero de transferencia automática		Boca en cielorraso
	Generador de energía eléctrica 220Vca-13 kVA tipo Marca GENERAC a gas natural		Boca en cielorraso con equipo Inverter

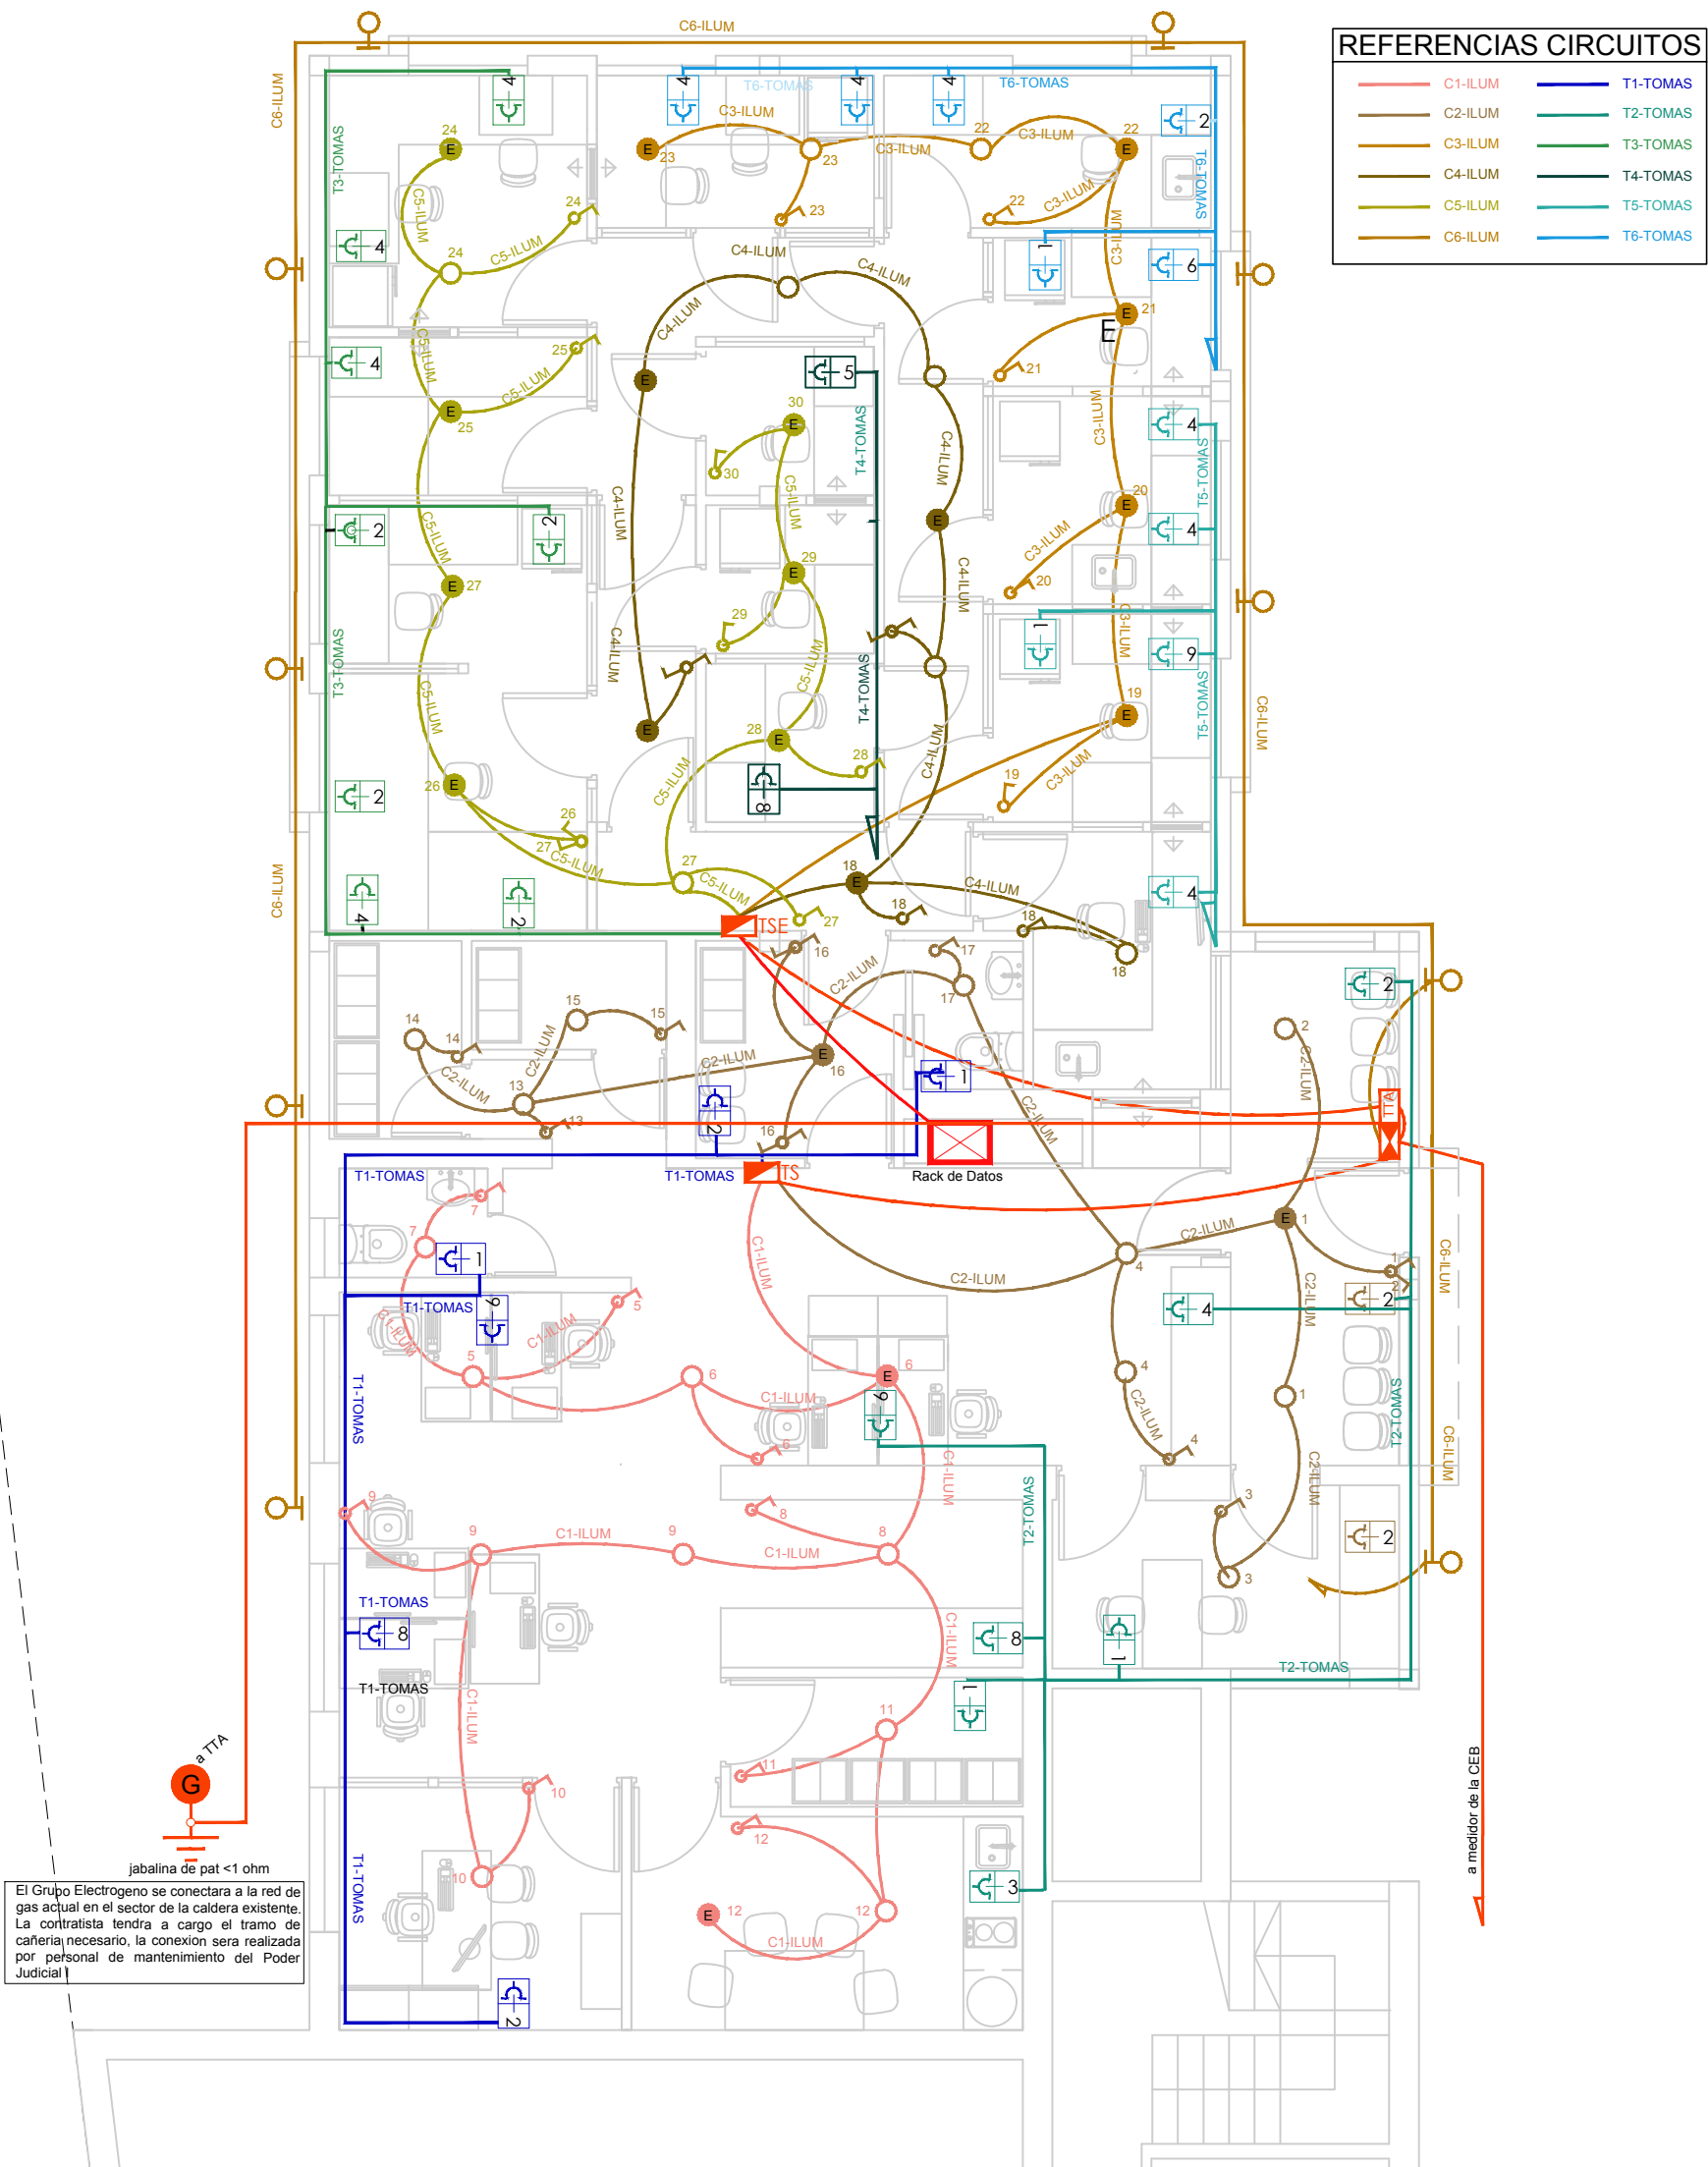


REFERENCIA UNIDADES EXTERIORES

UNIDADES EXTERIORES	MODELO	MSAF40-36HI-01M
CAPACIDAD NOMINAL	Refrigeración	W 10600
	Calefacción	W 12000
CONSUMO ELÉCTRICO	Refrigeración	W 3206
	Calefacción	W 3210
PESO EQUIPO	kg.	70,0
DIMENSIONES EQUIPO	ancho x prof x alto mm	946x410x810

REFERENCIA UNIDADES INTERIORES (*)

UNIDADES INTERIORES	MODELO	MSAFMI-09HI-01M	MSAFMI-12HI-01M	MSAFMI-18HI-01M	MSAFMI-24HI-01M
CAPACIDAD NOMINAL	Refrigeración	W 2674	3547	5291	6512
	Calefacción	W 2767	3837	5430	6128
CONSUMO ELÉCTRICO	Refrigeración	W 24	24	34	62
	Calefacción	W 24	24	34	62
PESO EQUIPO	kg.	7,3	7,5	9,8	12,0
DIMENSIONES EQUIPO	ancho x prof x alto mm	715x195x285	805x195x285	958x213x302	1038x220x325

(*) Se debera respetar la disposicion de equipos interiores segun plano, pudiendo reubicarse las unidades dentro de los locales, para tal caso debera preverse el desagote de cada equipo

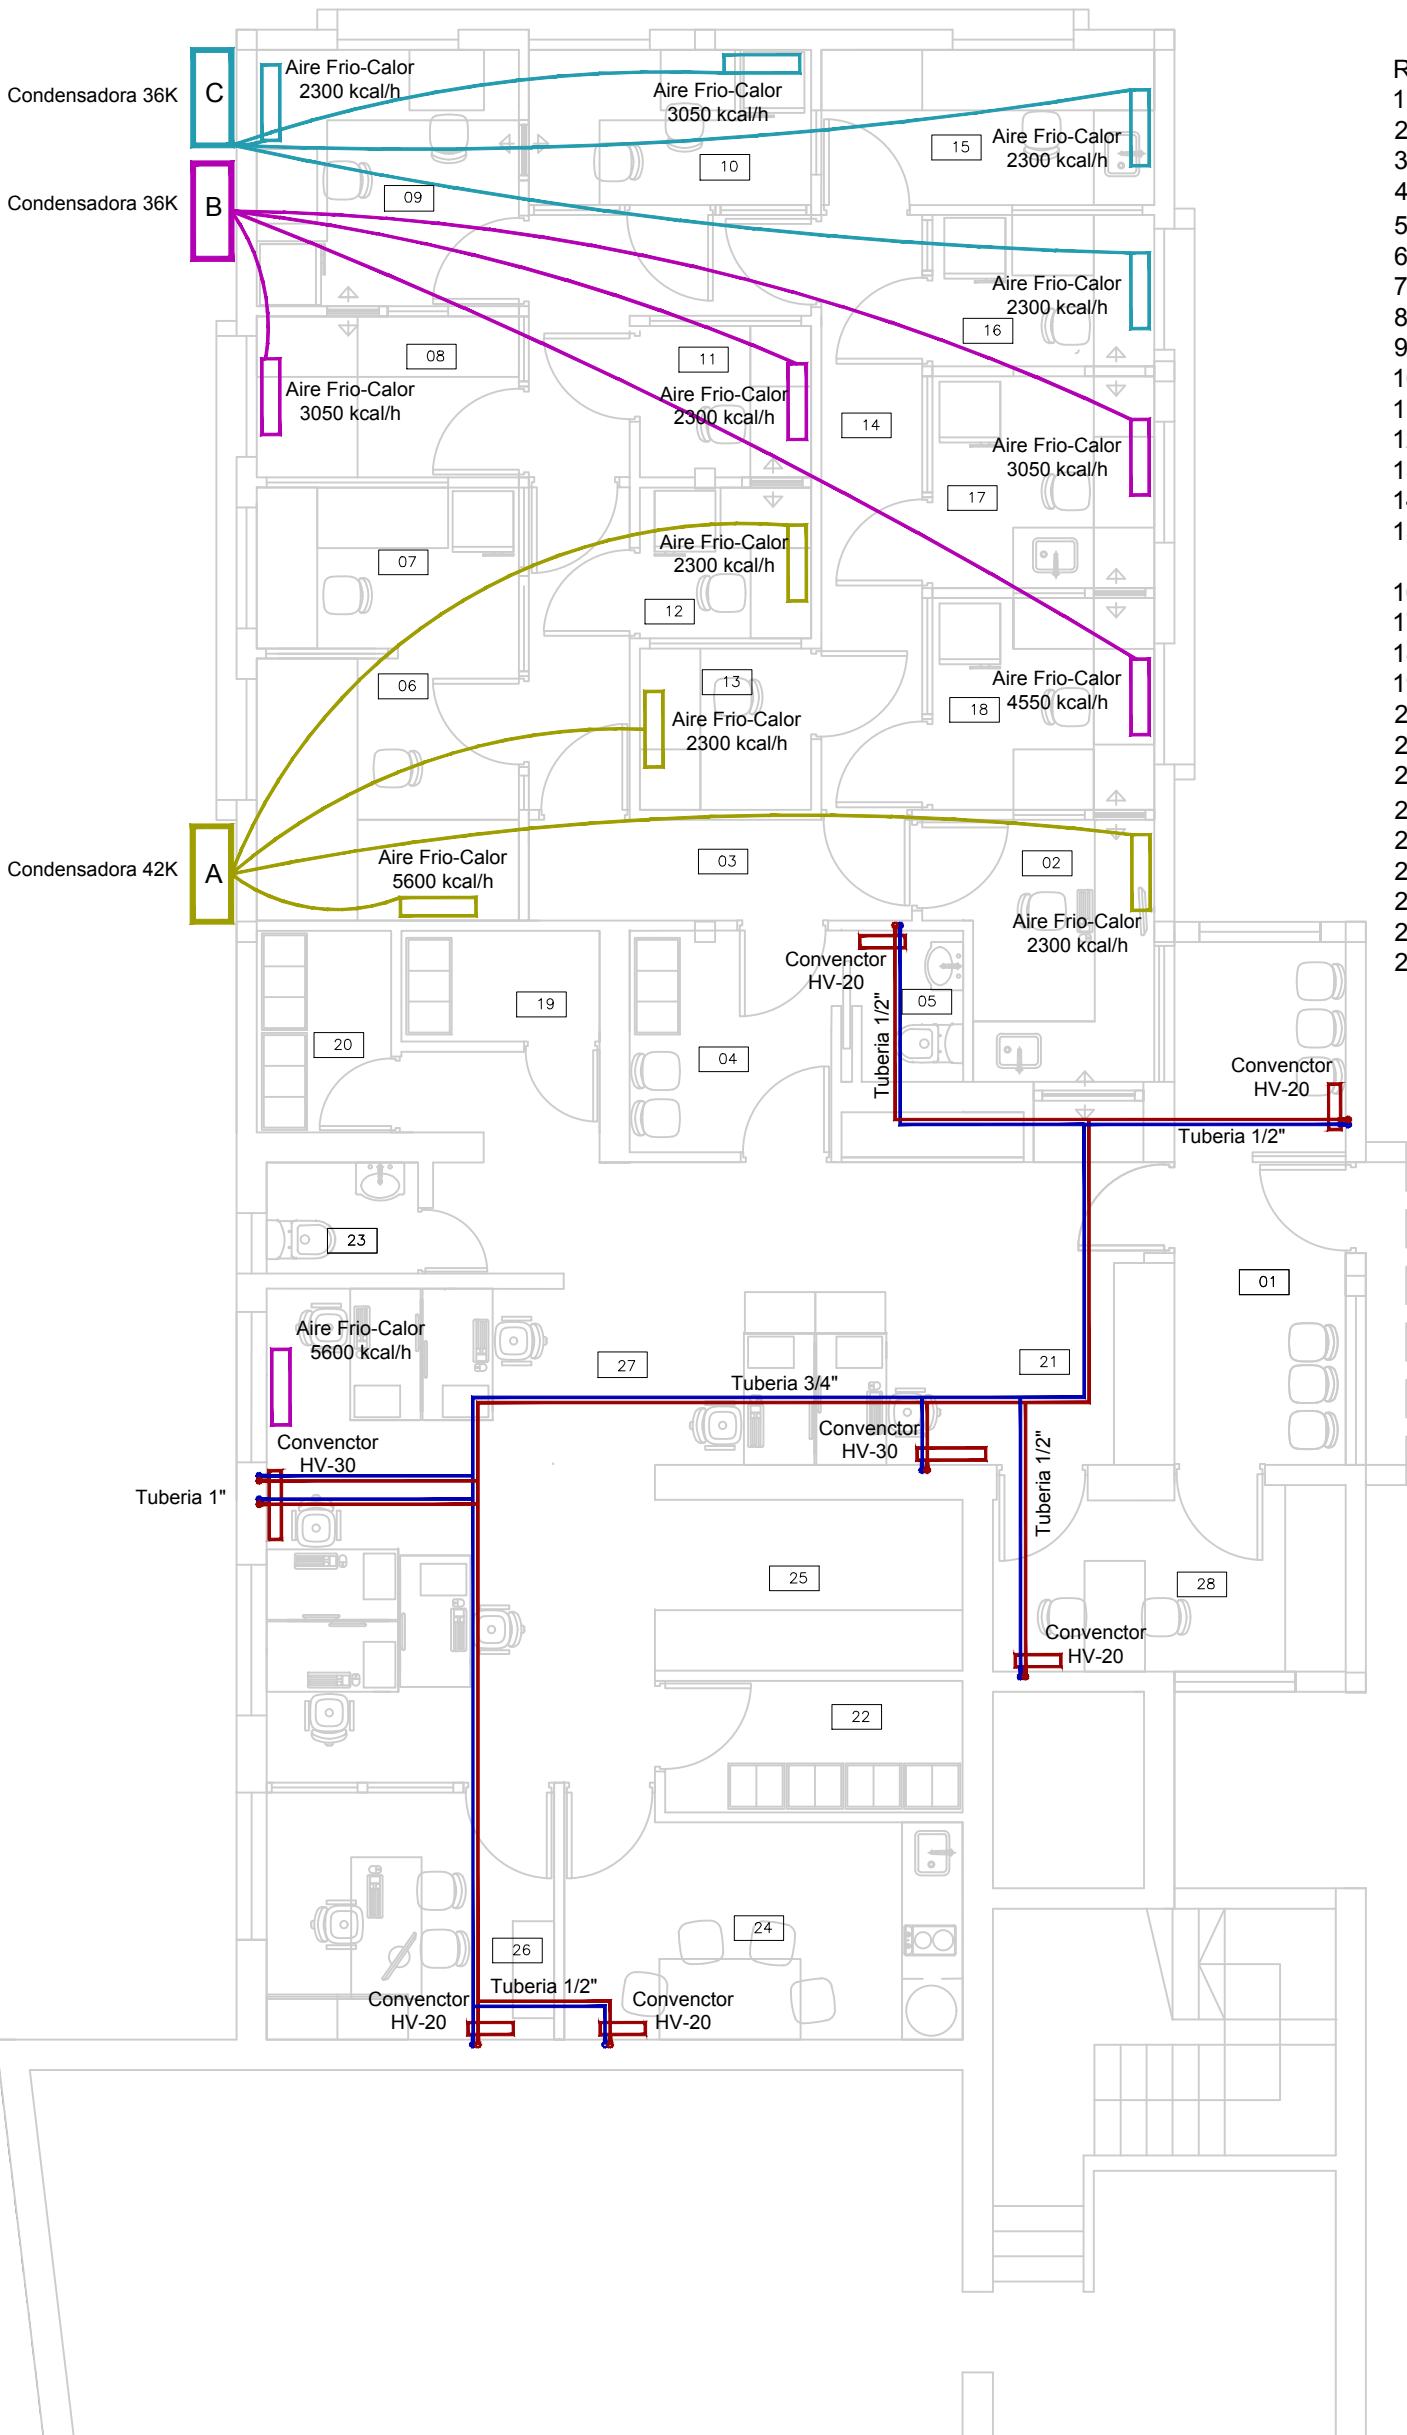

REFERENCIAS

1. RECEPCION-ACCESO
2. INSPECCION DE EVIDENCIAS
3. CIRCULACION RESTRINGIDA
4. VESTUARIO
5. BAÑO
6. SALA SECUENCIADOR
7. SALA POST PCR
8. SALA EQUIPOS PCR
9. SALA PCR
10. SALA CUANTIFICACION
11. SALA MITOCONDRIAL-AMPLIFICACION
12. SALA MITOCONDRIAL-SECUENCIADOR
13. SALA EXTRACCION DE REFERENCIAS
14. CIRCULACION RESTRINGIDA
15. SALA DE PREPARACION DE REACTIVOS Y LIMP INST.
16. SALA EXTRACCION LCN
17. SALA DE HUESOS
18. SALA DE EXTRACCION
19. SALA DE SECUESTROS-REFERENCIAS
20. SALA DE SECUESTROS-EVIDENCIAS
21. MESA DE ENTRADAS
22. ARCHIVO
23. BAÑO
24. COCINA
25. GENMAPPER
26. OFICINA DIRECCION
27. OFICINA ADMINISTRATIVA
28. SALA ENTREVISTAS-EXTRACCION

REFERENCIA RADIADORES CONVECTORES


HV-30

- Calefacción: 3000 Kcal/h
- Características Eléctricas:
 - Alimentación: 220 volts / 50Hz / 1Fase
 - Potencia: 60 W/h
 - Consumo: 0,60 A
- Caudal de agua necesario: 300 L/h
- Dist. entre conexiones: 350 ó 500 mm con adaptador
- Conexiones Hidráulicas:
 - Entrada: 1/2" / • Salida: 1/2"
- Dimensiones (alt. x an. x prof.): 680x 450 x 120 mm


HV-20

- Calefacción: 2000 Kcal/h
- Características Eléctricas:
 - Alimentación: 220 volts / 50Hz / 1Fase
 - Potencia: 30 W/h
 - Consumo: 0,30 A
- Caudal de agua necesario: 200 L/h
- Dist. entre conexiones: 350 ó 500 mm con adaptador
- Conexiones Hidráulicas:
 - Entrada: 1/2" / • Salida: 1/2"
- Dimensiones (alt. x an. x prof.): 450 x 450 x 120 mm


REFERENCIAS			
BLOQUE	DESCRIPCION	BLOQUE	DESCRIPCION
	Tablero principal		tomas 10A (cantidad segun numero)

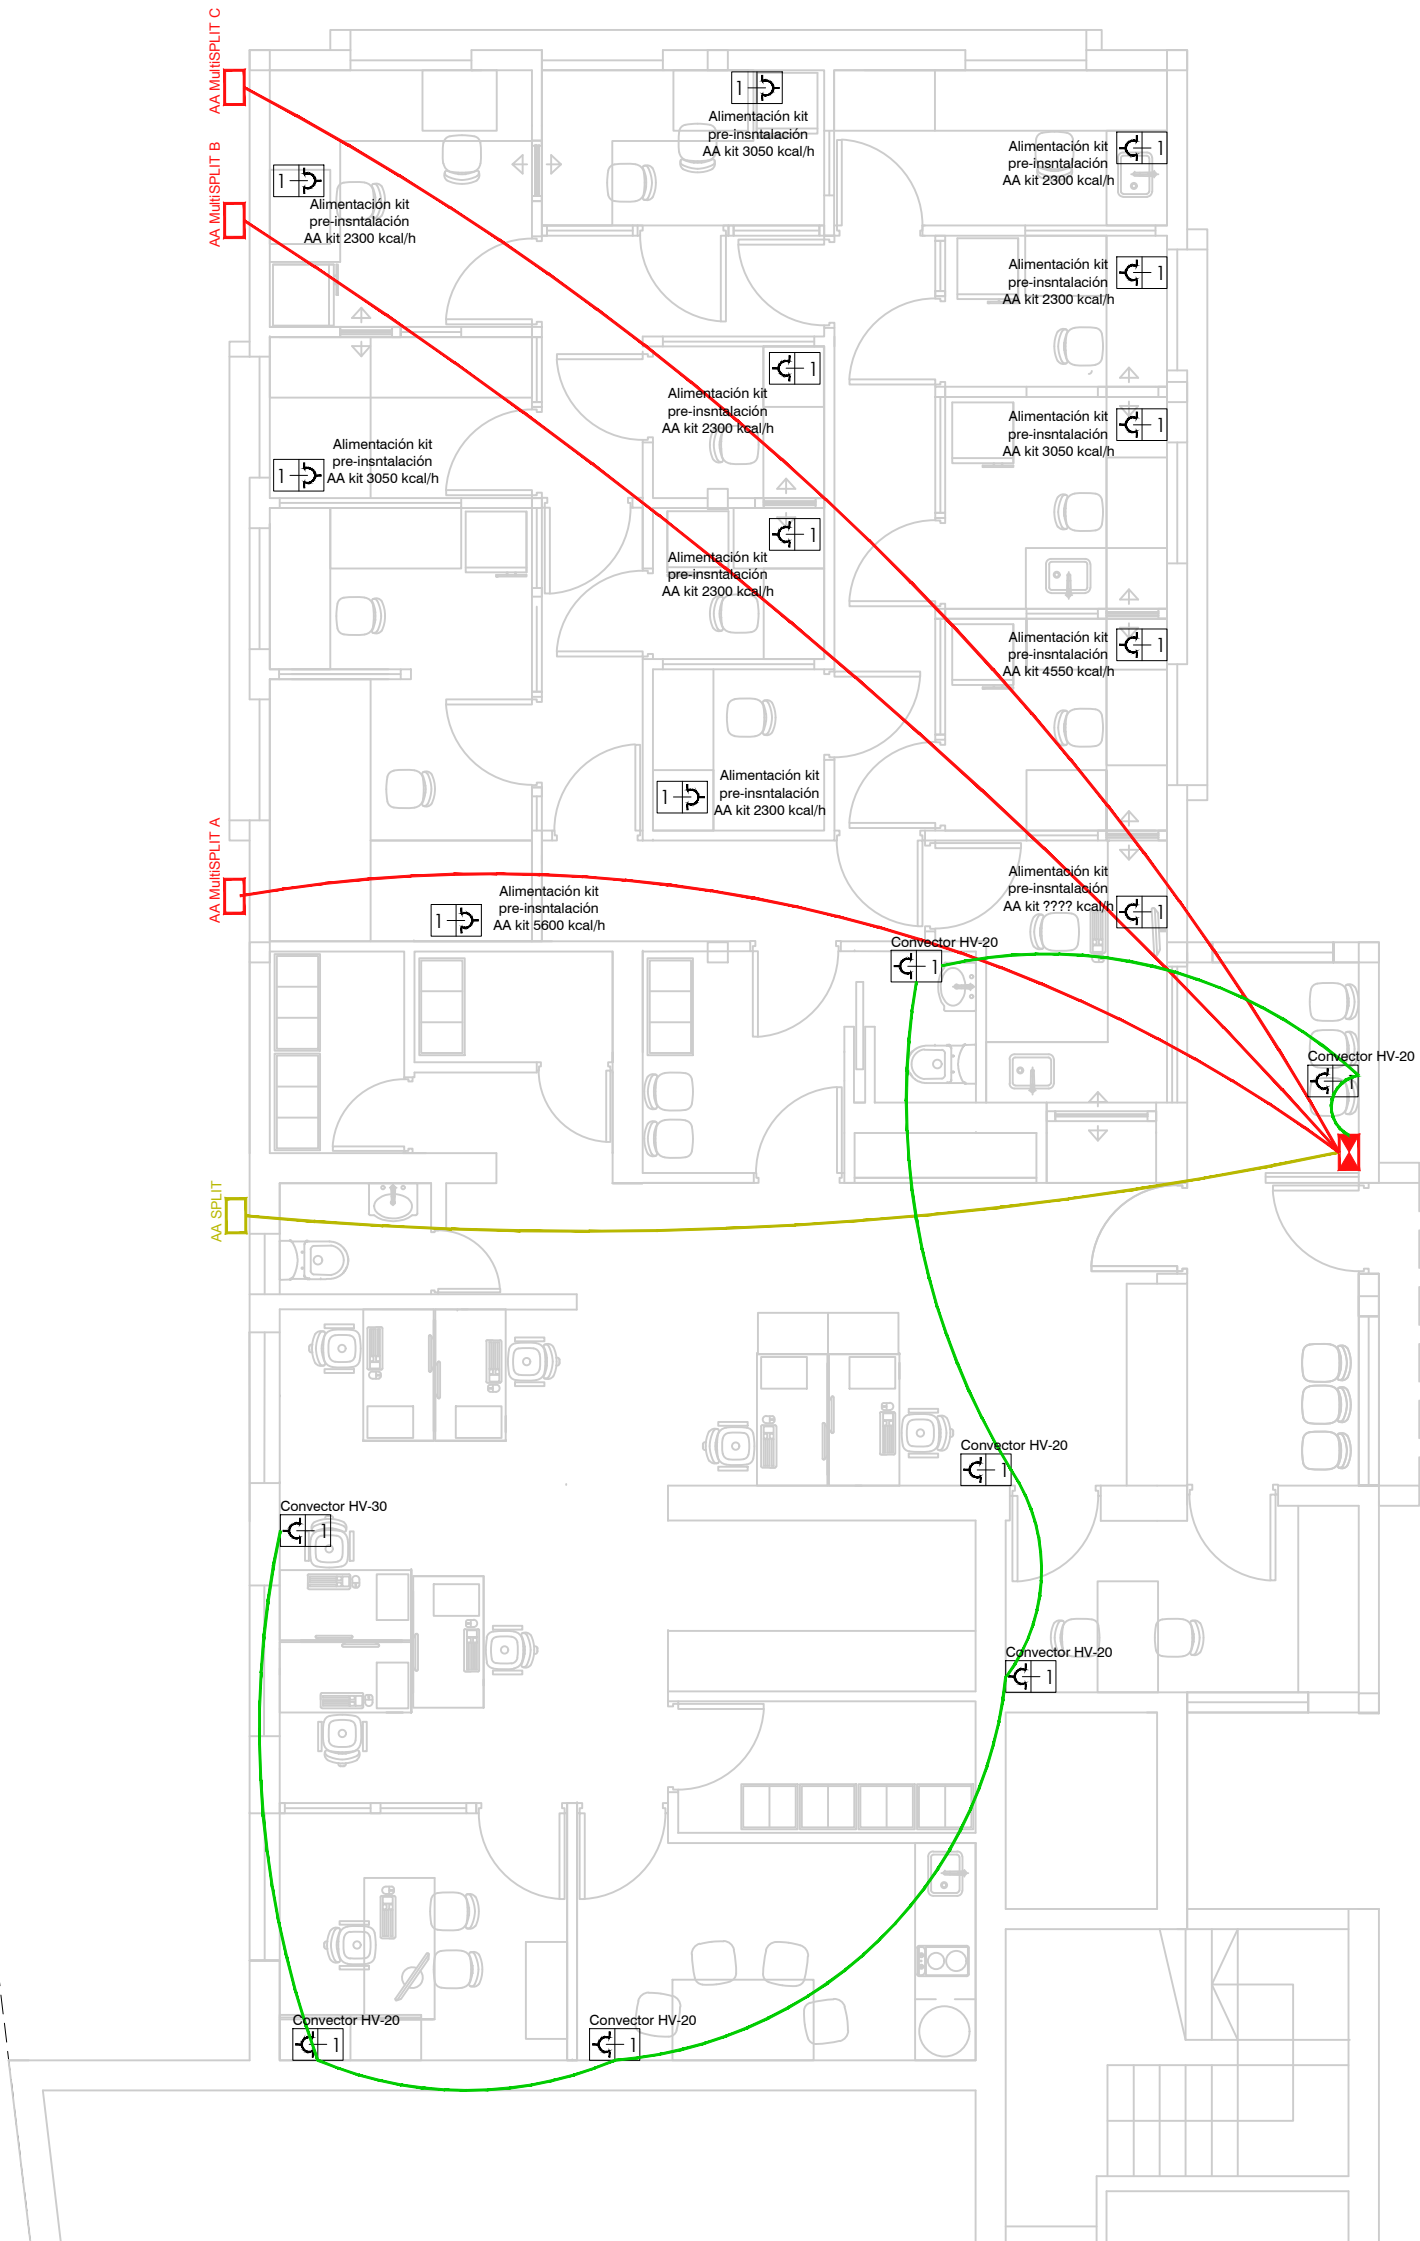


ESQUEMA DE DISTRIBUCION DE TABLEROS

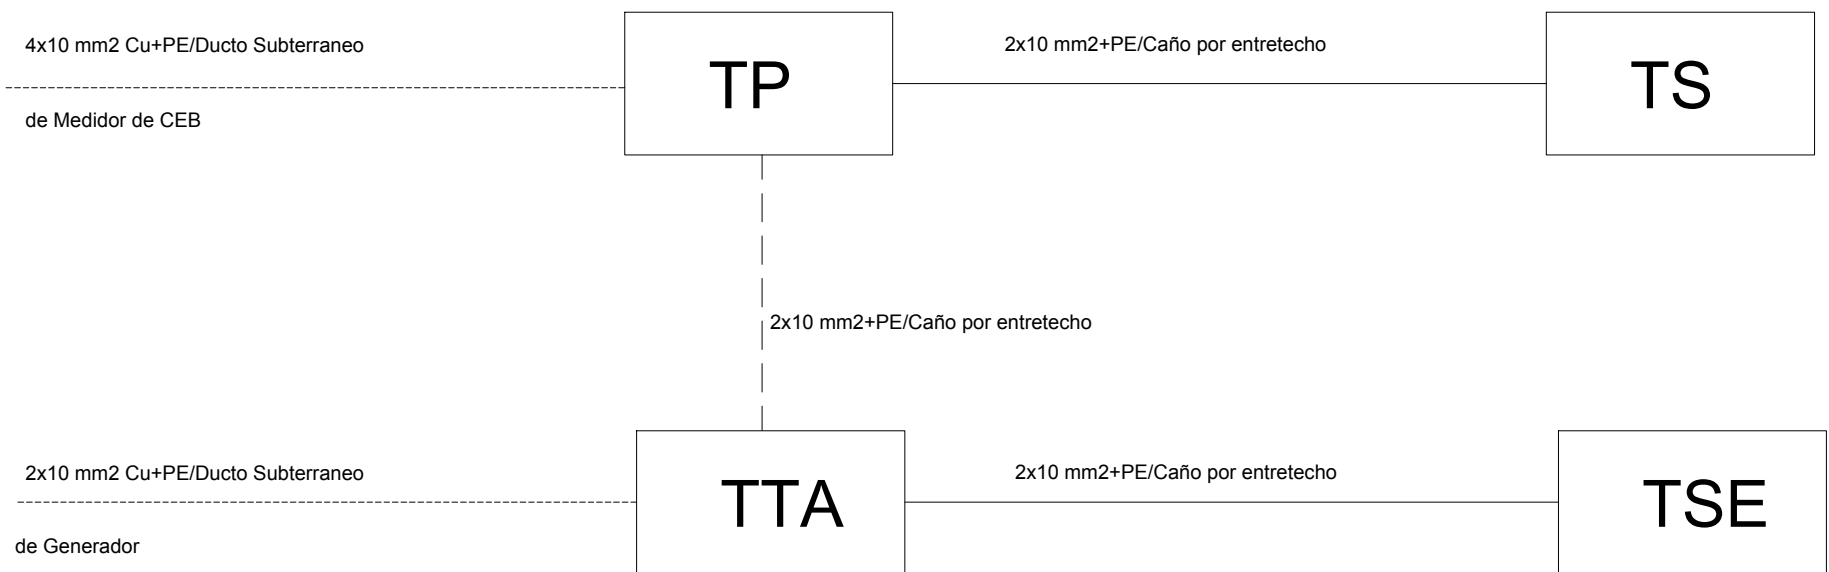


① TABLERO PRINCIPAL (TP)

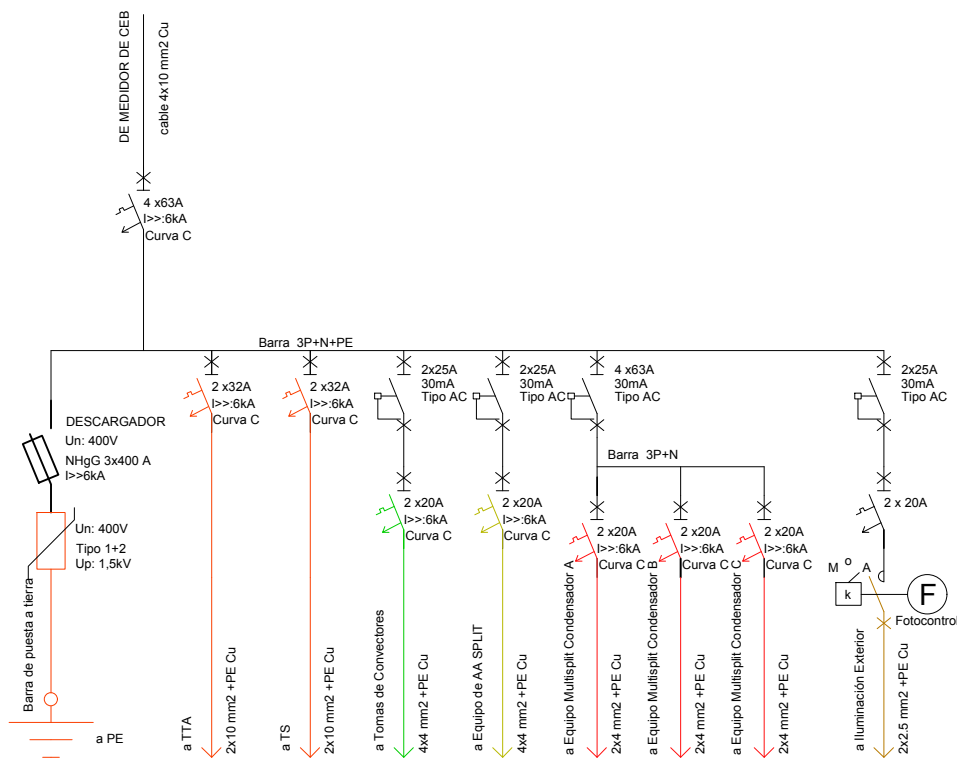


② TABLERO SECCIONAL (TS)

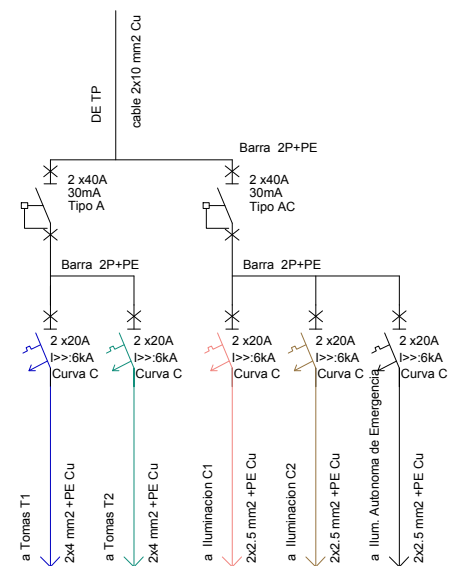




③ TABLERO SERVICIOS ESENCIALES (TSE)

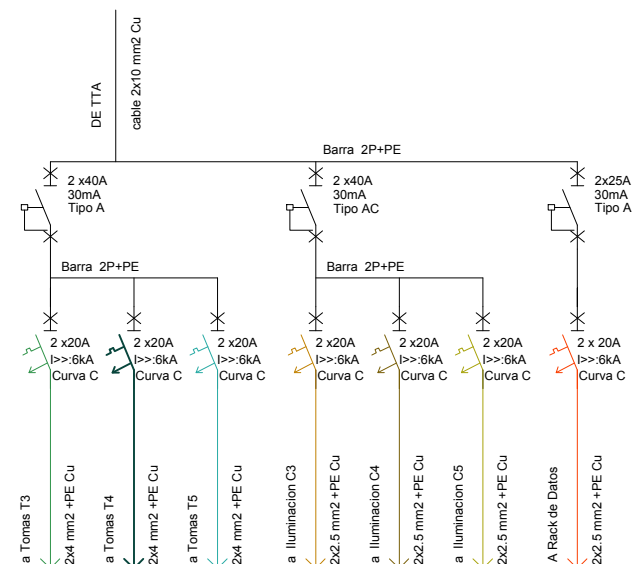

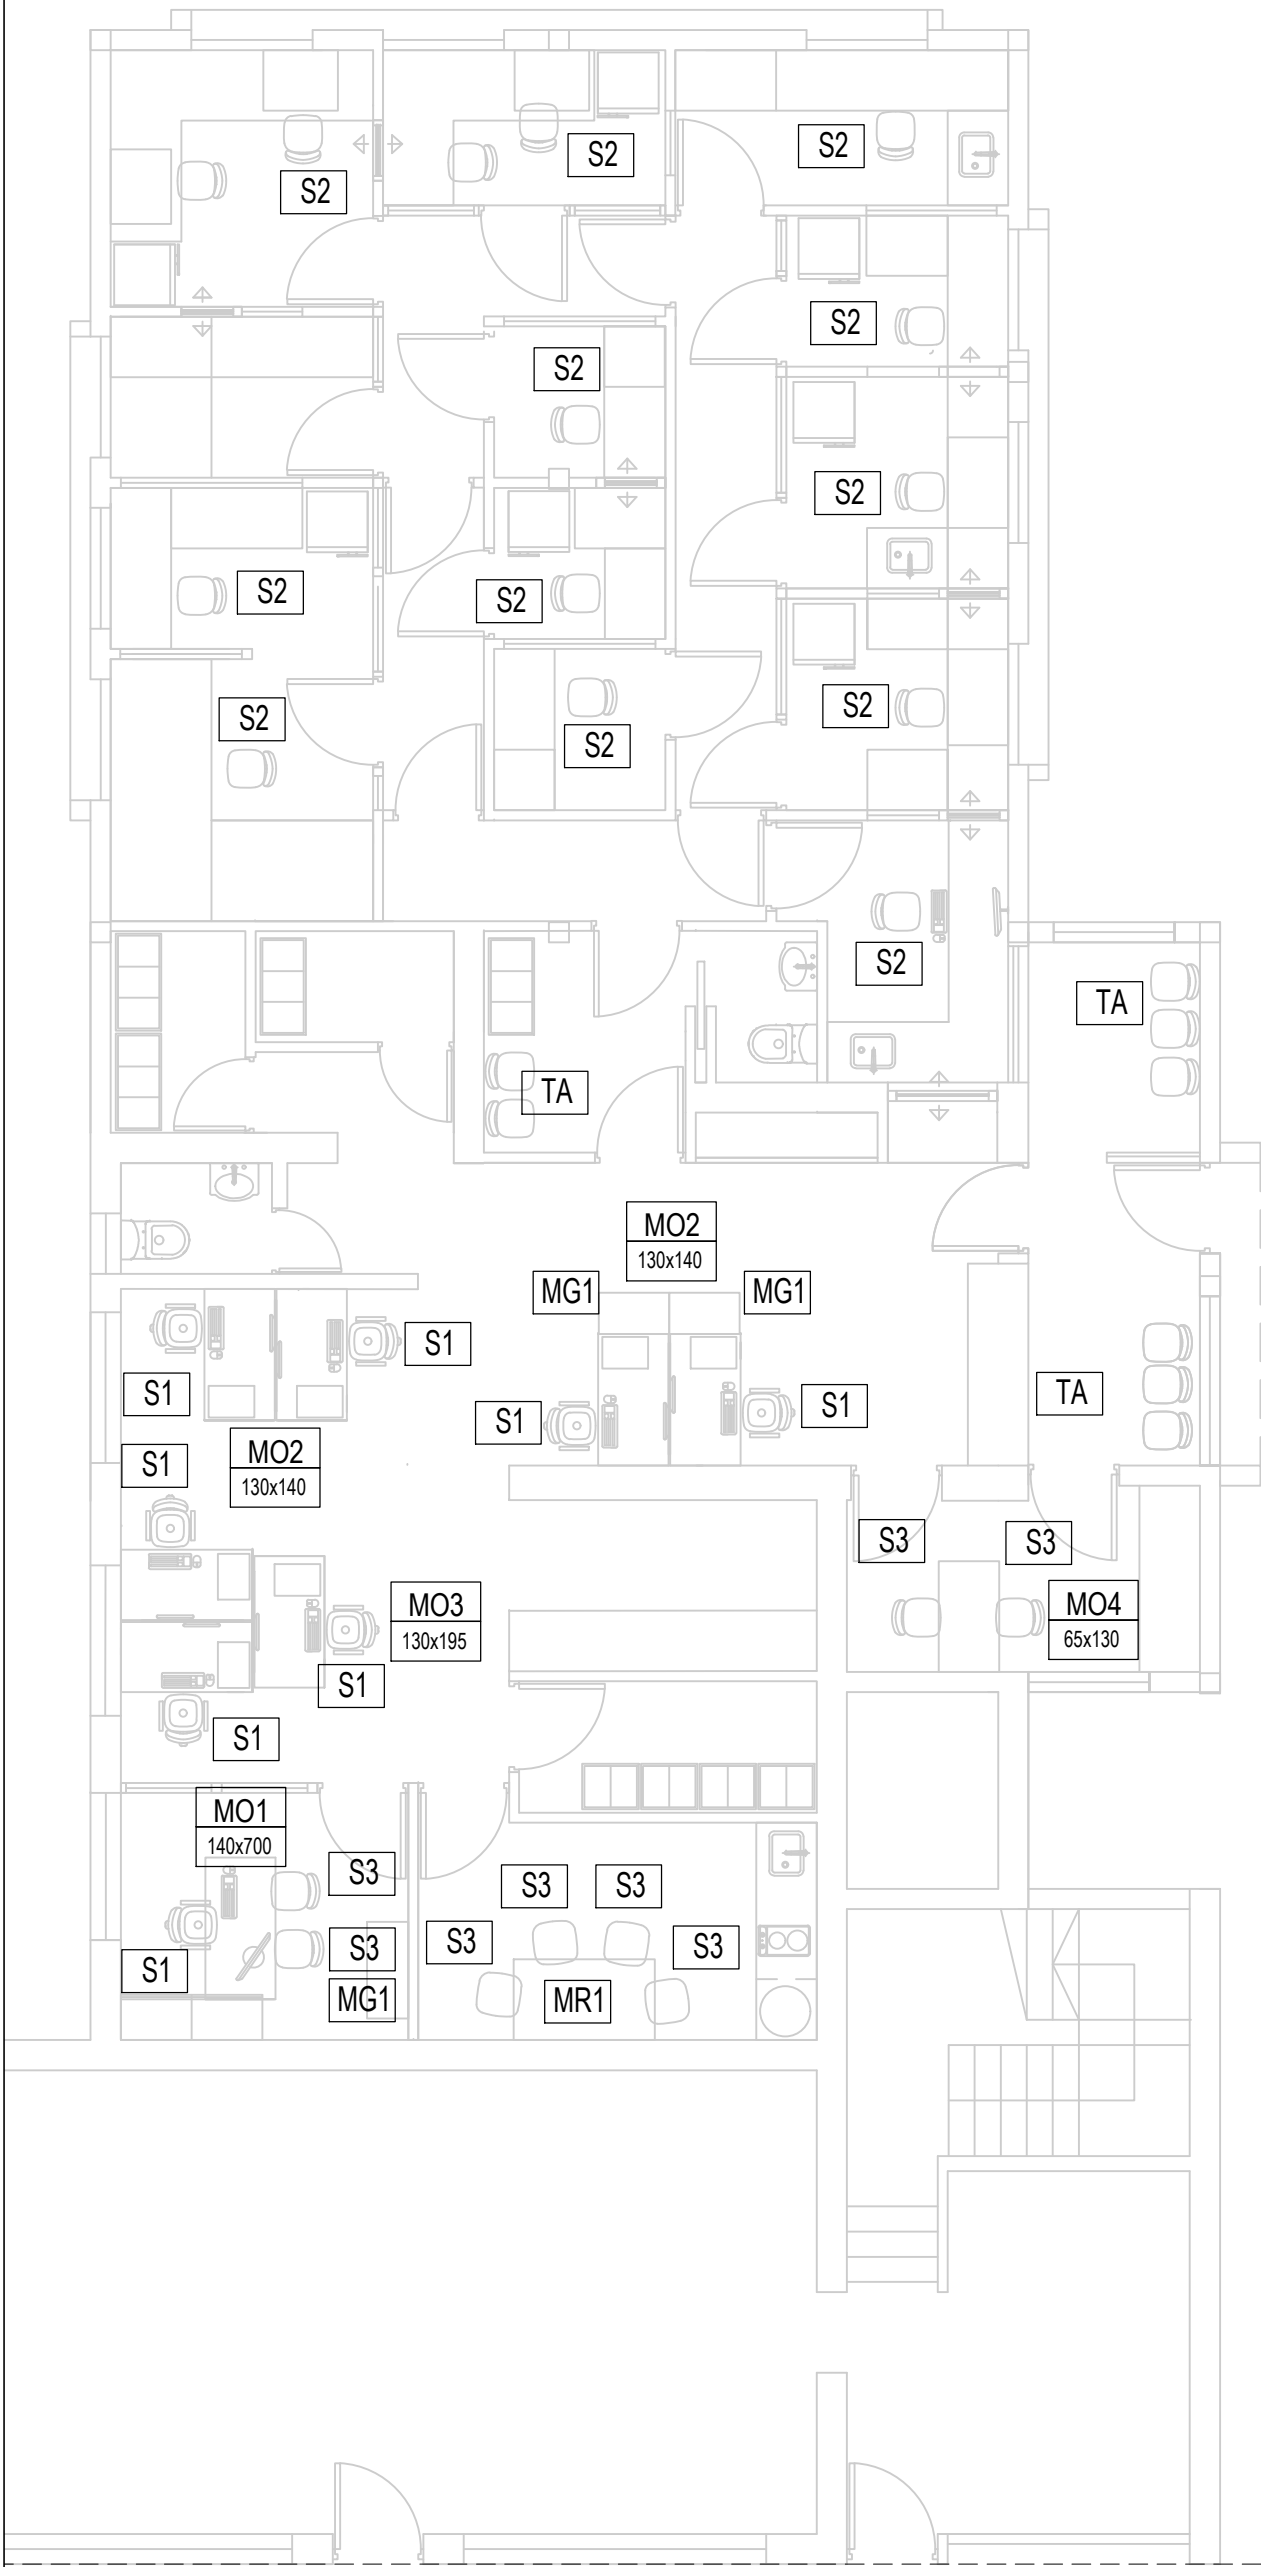


MOBILIARIO_ESCRITORIOS		
LOCAL	DESCRIPCION TECNICA	
OF. DIRECTOR linea EJECUTIVA	Tipo EQUINOX BASIC linea EJECUTIVA DE A.A. - 140x700 con portamonitor y cajonera lateral rodante izq/der. 90x57x45	MO1 140x700
AREA ADMINISTRACION linea OPERATIVA	Tipo EQUINOX BASIC linea OPERATIVA DE A.A. - 130x130 Isla de 2 c/ pantalla y soporte portamonitor. (65x130 c/ escrit.)	MO2 130x130
	Tipo EQUINOX BASIC linea OPERATIVA DE A.A. - 130x195 Isla de 3 c/ 2 pantalla y soporte portamonitor.	MO3 130x195
	Tipo EQUINOX BASIC linea OPERATIVA DE A.A. - 65x130 Individual	MO4 65x130
OFFICE	Mesa de Reunion de 80x140 Tipo EQUINOX DE A.A.	MR1 80x140
OFICINAS	BIBLIOTECA C/ PUERTA 64x74x41 c/ estantes regulables tope de Isla de 2	MG1


SILLAS Y SILLONES		
AREA ADMINISTRATIVA	OPERATIVA tipo ASTON RED tapizado eco cuero, base cromada, con apoyabrazos	S1
AREA LABORATORIO	OPERATIVA tipo ASTON RED tapizado eco cuero, base cromada sin apoyabrazos	S2
AREA ADMINISTRATIVA Y OFICCE	VISITA tipo MARINER 4 patas, tapiz. entero ecocuero, base cromada s/ apoyabrazos	S3
CIRCULACIONES	TAMDEM tipo Lisi o Fox de 3 cuerpos	TA
VESTIDOR	TAMDEM tipo Lisi o Fox de 2 cuerpos.	TA
AREA ADMINISTRATIVA	CESTO DE BASURA - 1 por isla y of. privada area administrativa	A3
	PANTALLA DIVISORIA 30x LARGO DEL MUEBLE - en Islas de 2 y 3	A4
	PORTA CPU RODANTE - por cada puesto de trabajo	A5
	CARRO DE AA, cajonera rodante 32x41x69 - en cada puesto operativo	A6
	PORTA PAPELES COLGANTE METALICO - sobre pantallas - en islas de 2 y 3	A8
	ERGO PAD - en cada puesto de trabajo - color NEGRO	A9
	MENSULA SOPORTE EN V - en muebles operativos	A10
	PORTA TECLADO DESLIZANTE - en mueble operativo	A11

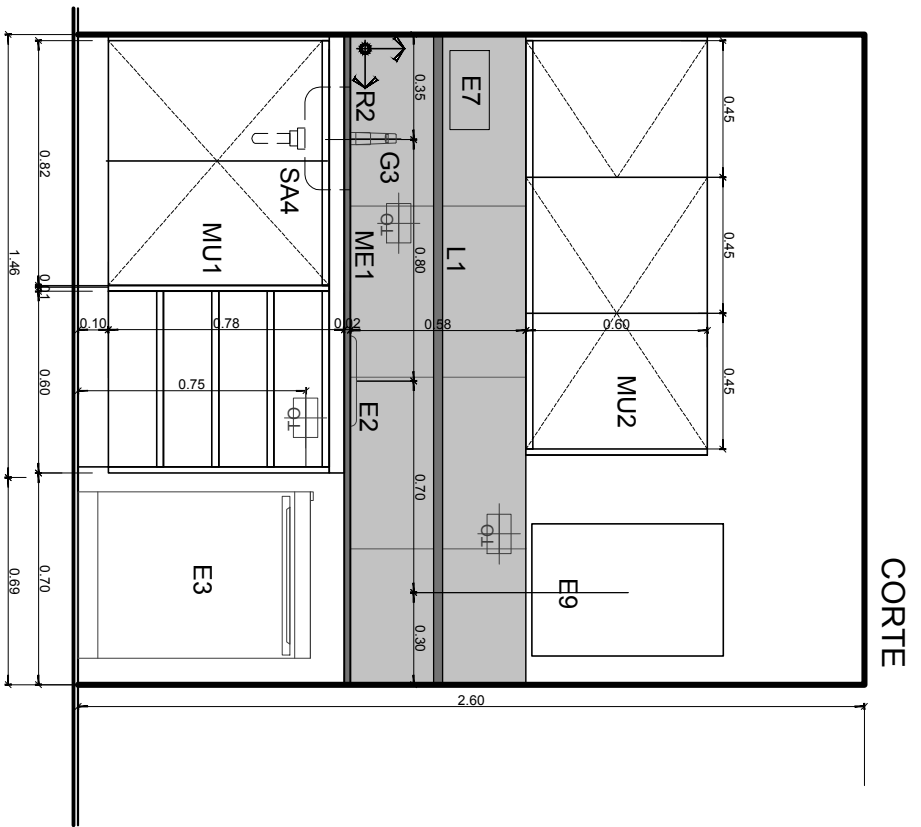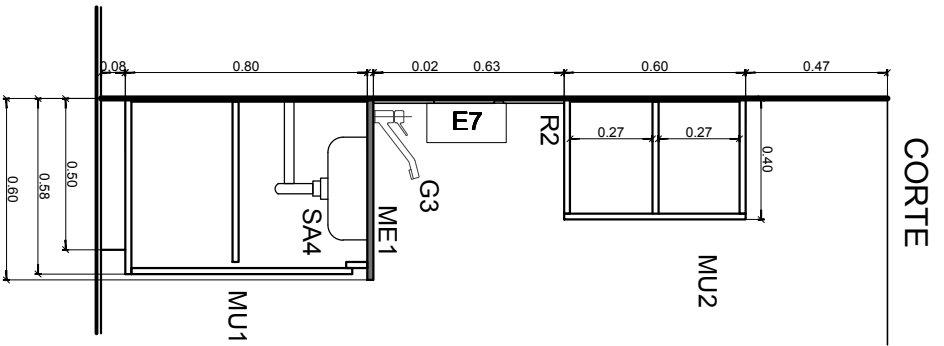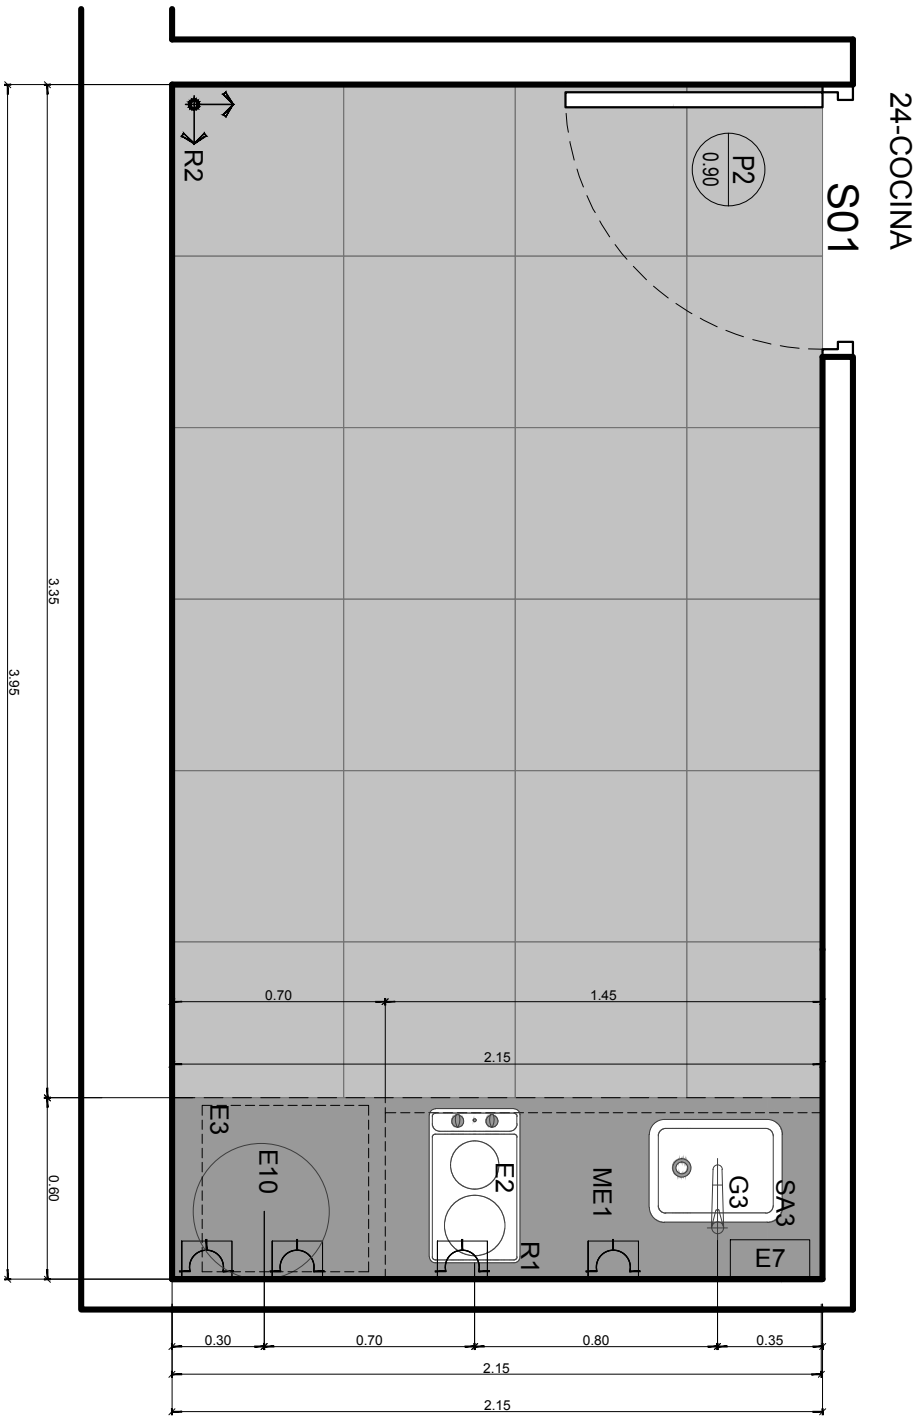

04-05-VESTURAI0-BAÑO

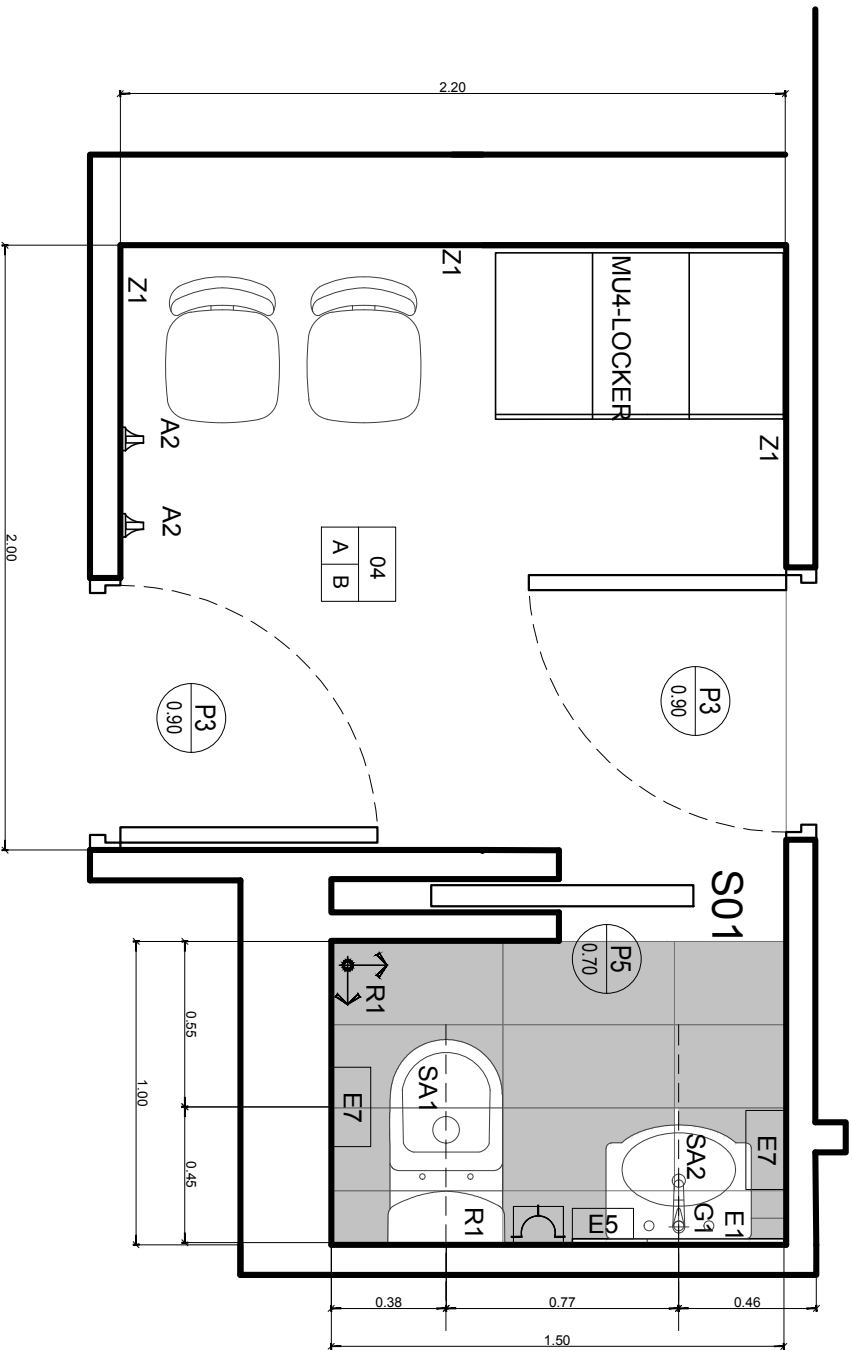

BAÑO LABORATORIO

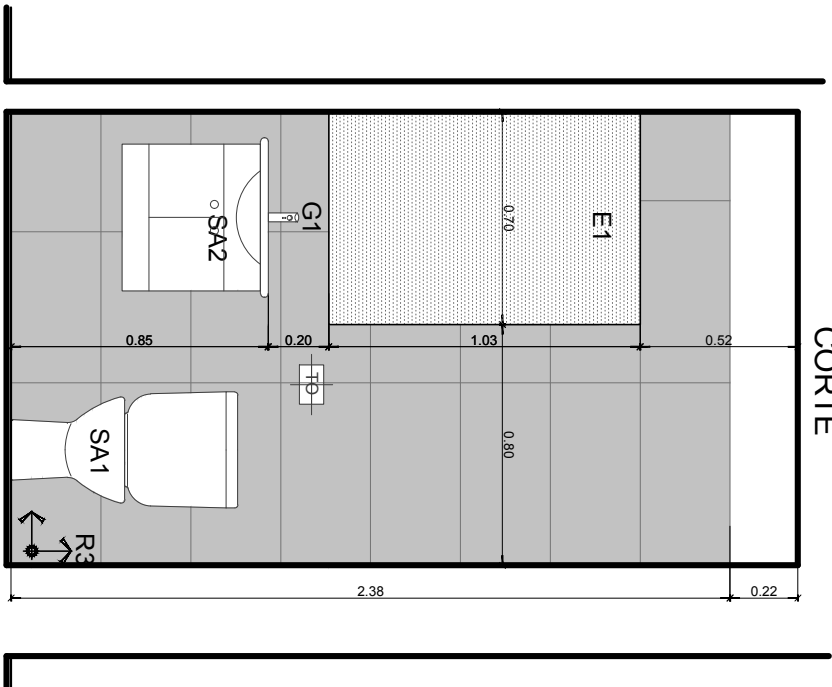































[illegible]


07-SALA POST PCR
PLANTA

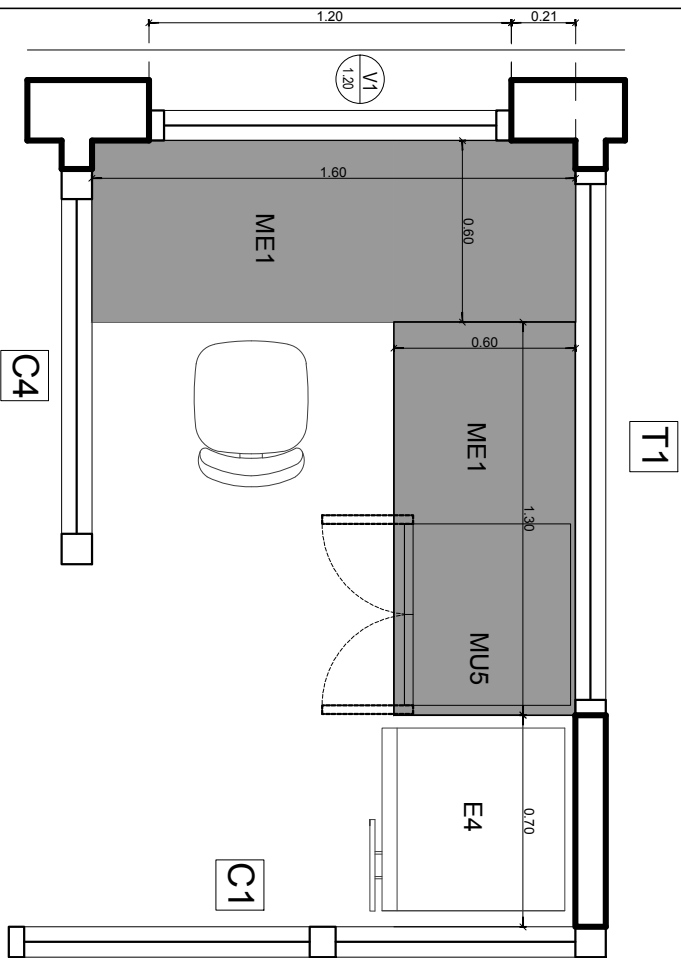


VISTA-CORTE

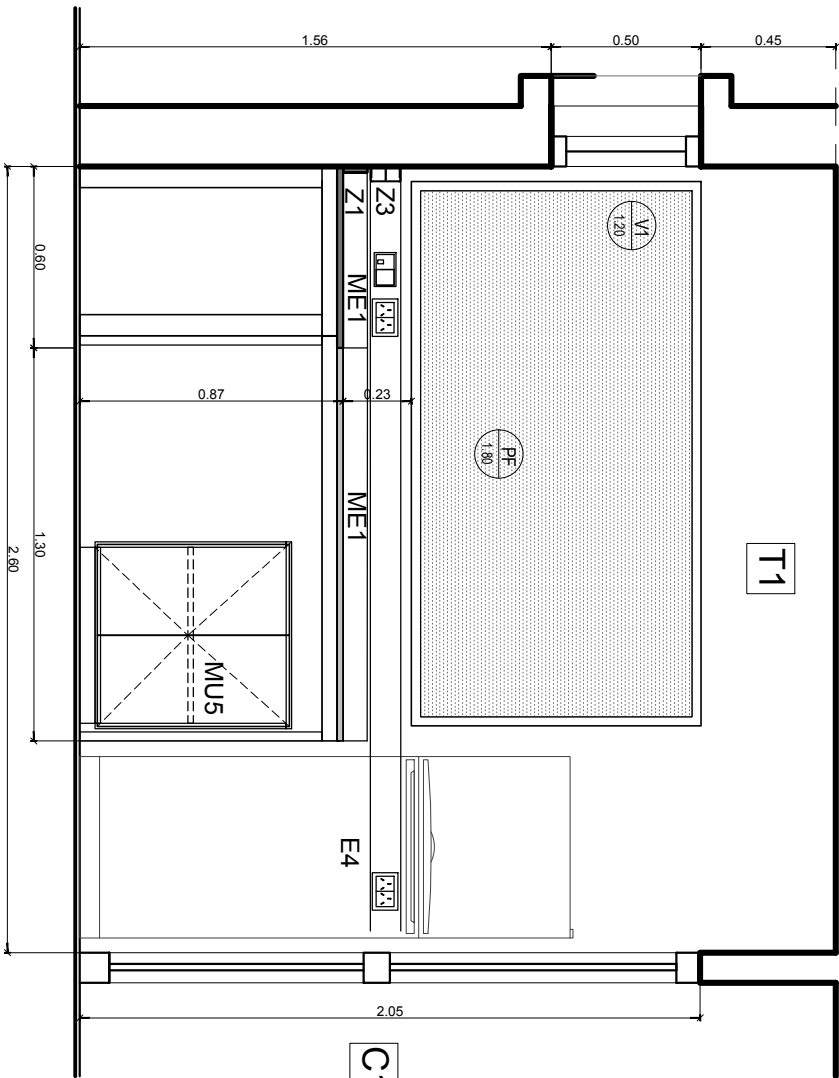


VISTA-CORTE

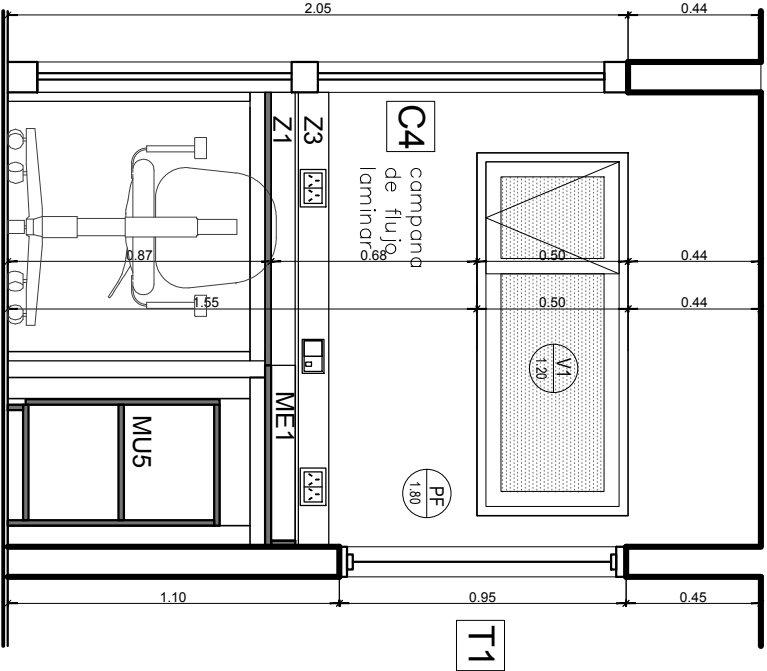


06-SALA SECUENCIADOR

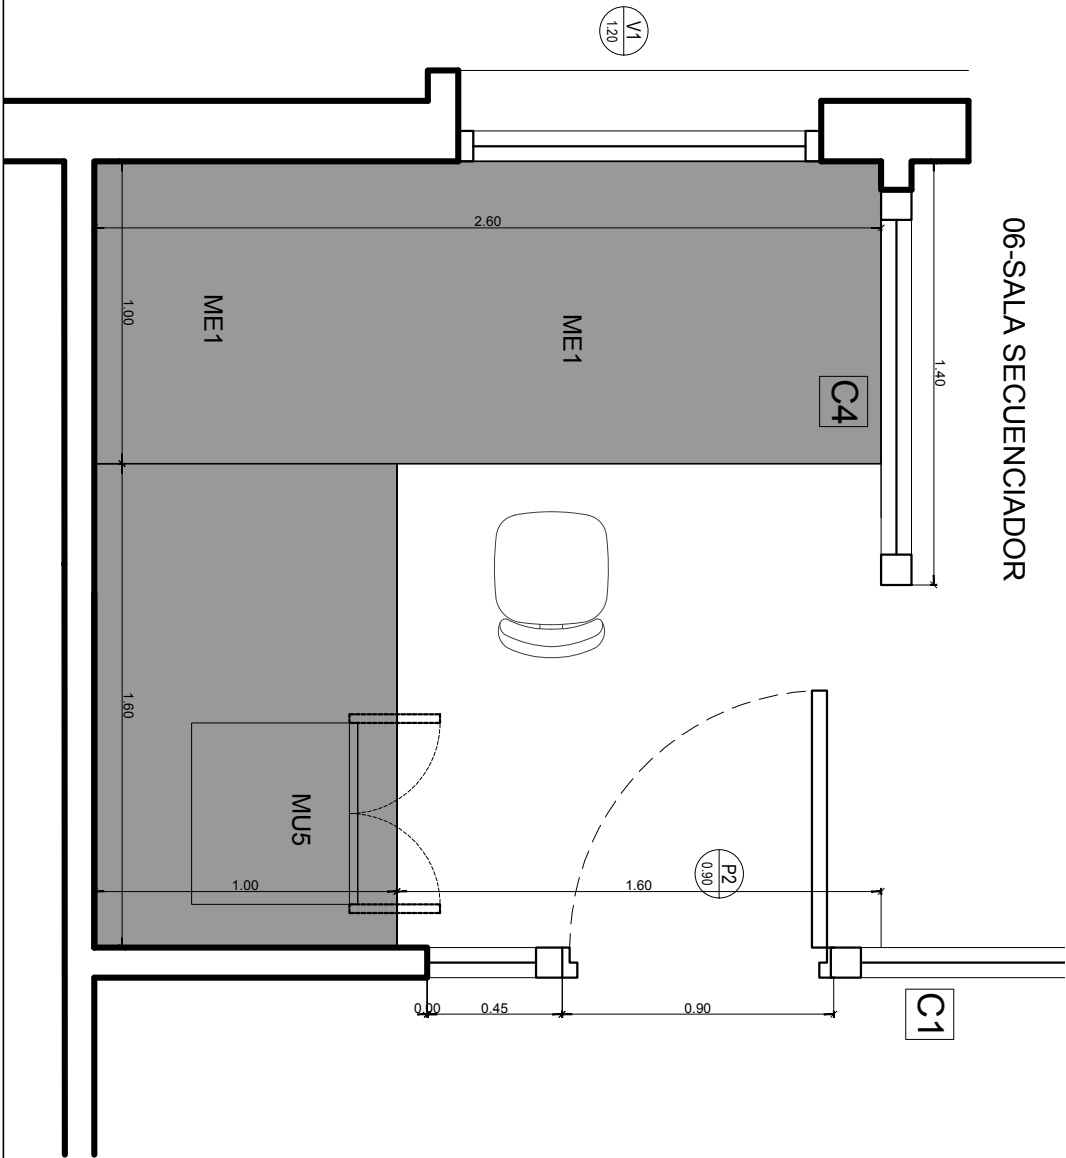


VISTA-CORTE

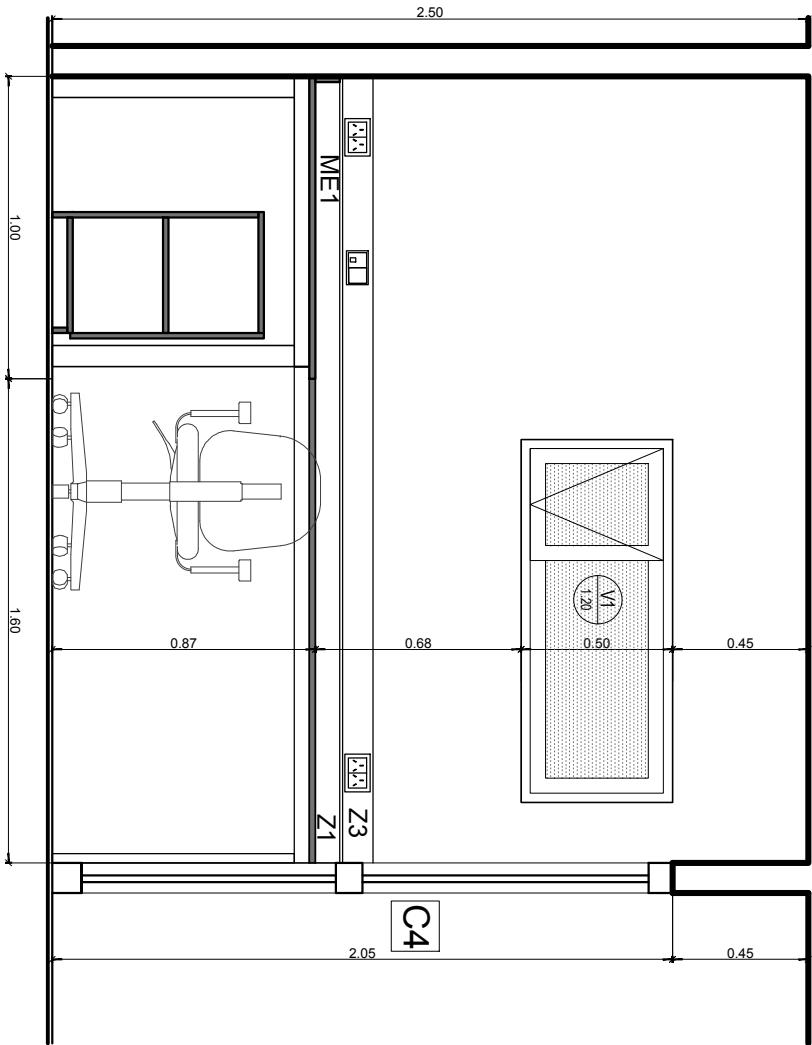

11- SALA MITOCONDRIAL AMPLIFICACION 12-SECUENCIACION 13-EXTRACCION DE REFERENCIAS

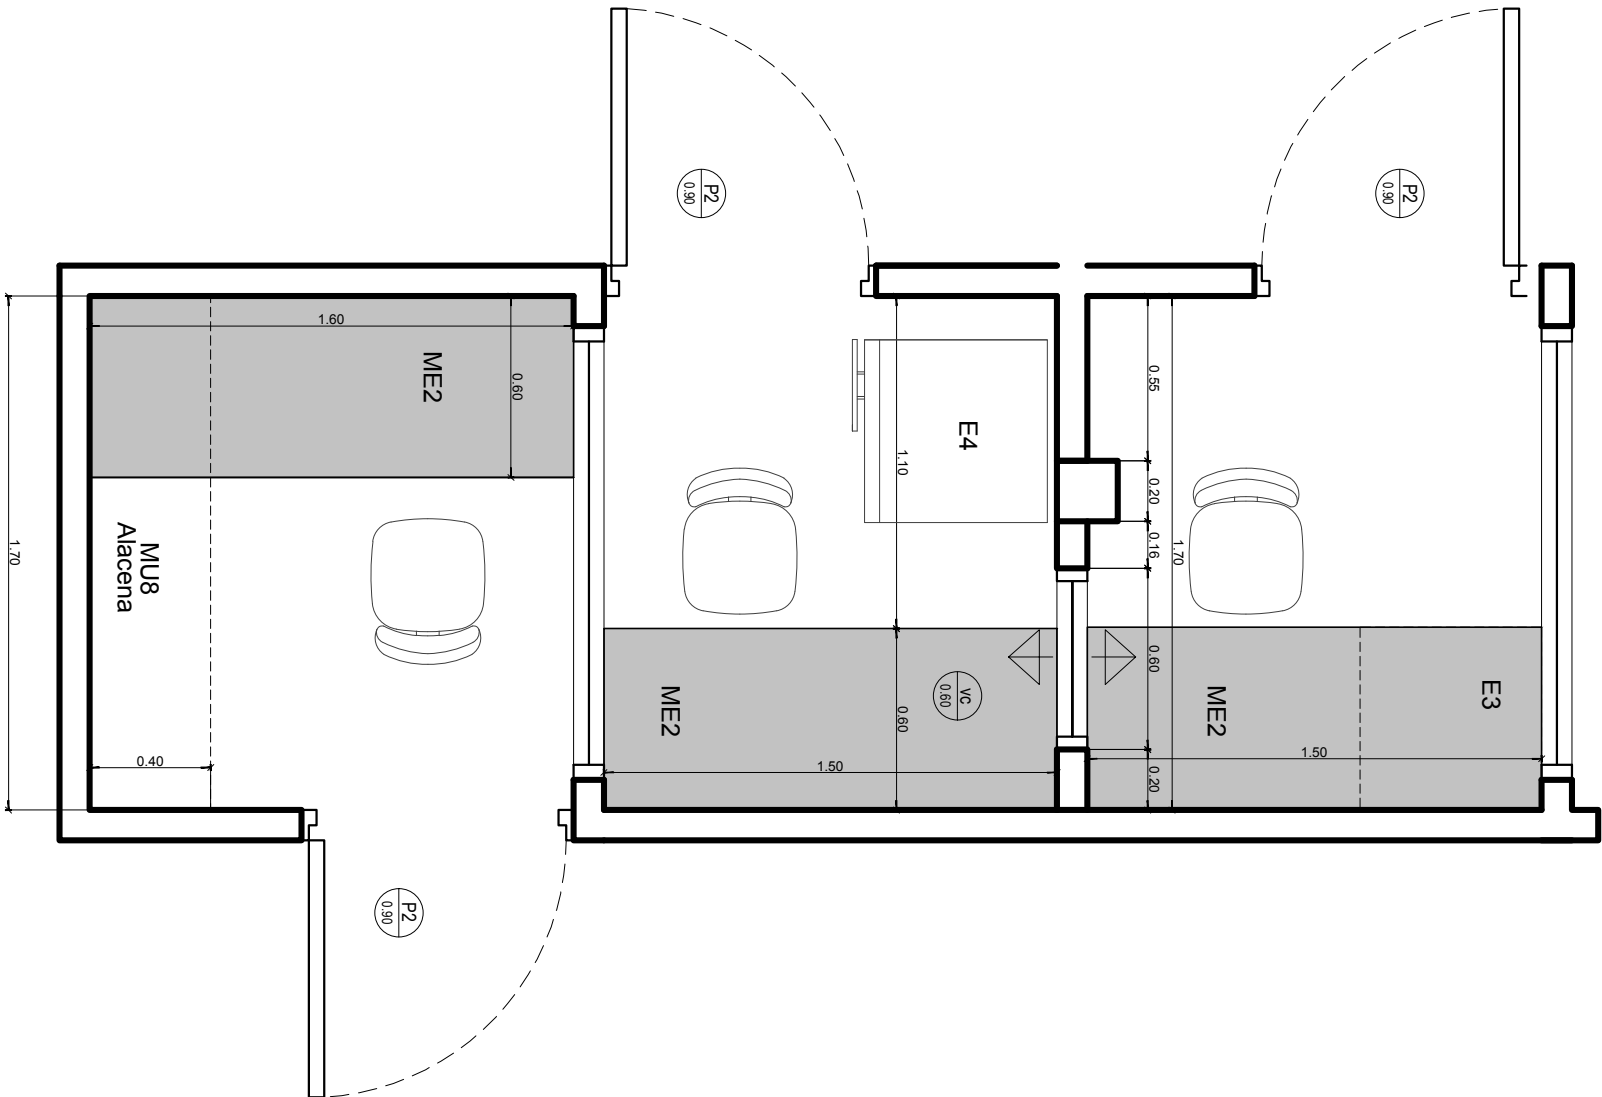


VISTA-CORTE

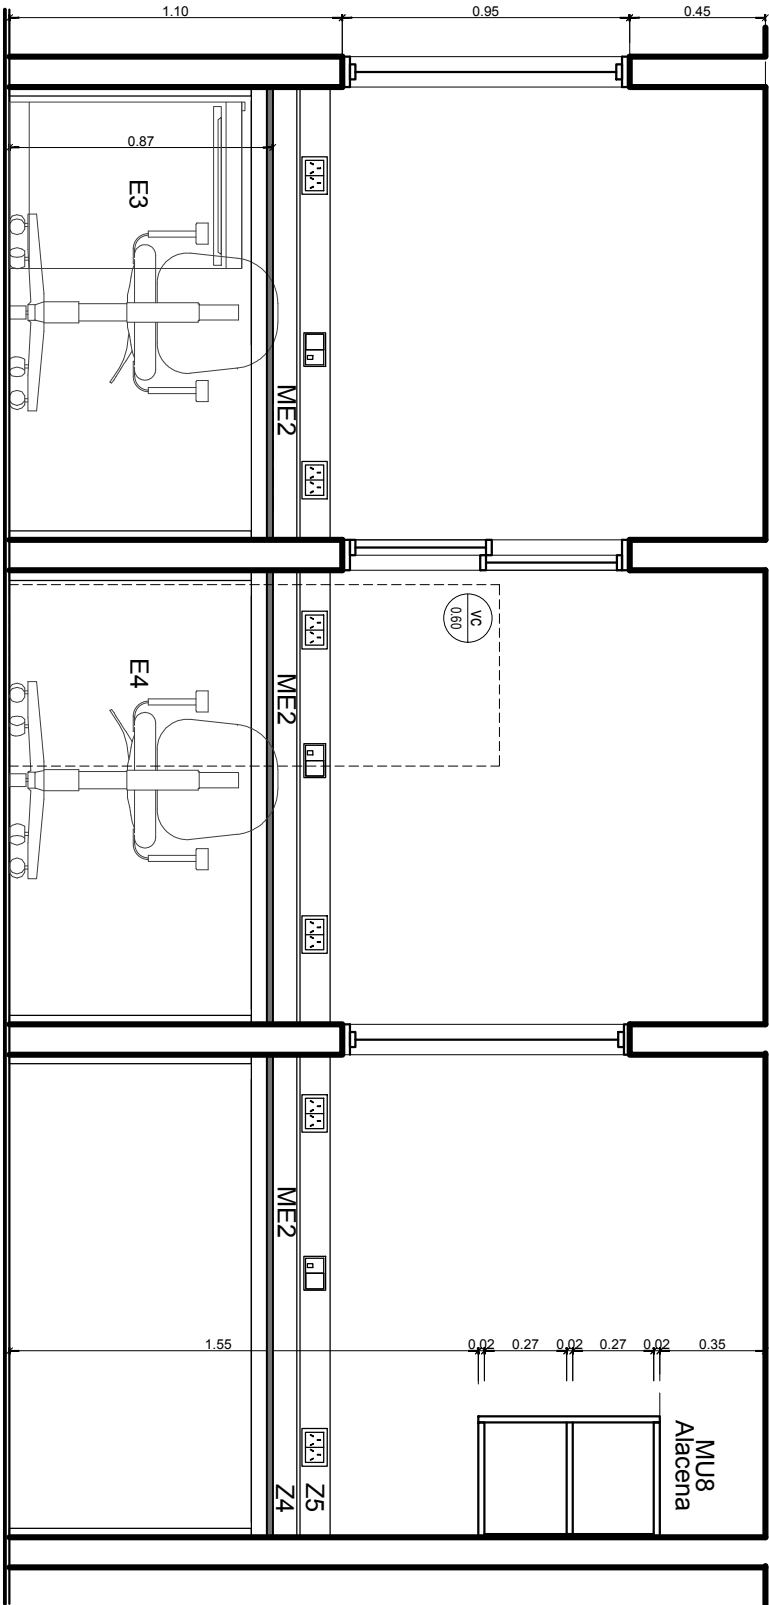


REFERENCIAS SANITARIOS Y OFFICE

SANITARIOS		REVESTIMIENTOS	
SA1	Inodoro con mochila tipo línea Varese de Ferrum	R1	Piso Porcelanato 27.7 X 57.7 Basalt Lapado Blanco Rect. de San Lorenzo
SA2	Vanitory Venecia Ferrum 38x48 de colgar-wenge	R2	Piso Porcelanato 57.7 X 57.7 Basalt Lapado Blanco Rect. de San Lorenzo
SA3	Bacha Johnson acero E 37 - 34x37 / 402 Mi Pileta 34x37	R3	Revestimiento 28 X 57.7 Net Blanco Satinado de San Lorenzo
GRIFERIA		EQUIPAMIENTO	
G1	Griferia tipo FV Monocomando Modelo Libby 181/39 similar o equivalente	E1	Espejo float 6mm
G2	Griferia tipo FV monocomando Modelo Arizona pico alto 0411.02/B1	E2	Anafe electrico tipo DOME C 2 hornallas de Acero Inoxidable.
G3	Griferia tipo FV unimix 0411.01 - en office -	E3	Heladera B/mesada tipo Whirlpool WRA12B 120lts blanca 48x53x86 de H.
		E4	Heladera c/ freezer tipo Eslabon de Lupo, 59.2x166.4x59.3 prof. Cap. 277lts
		E5	Dispensador de Jabon Liquido sobre mesada
		E6	Dispensador de papel en rollo en c/ retrete
		E7	Dispensador de papel de mano en pared
MESADAS		E8	Papelera
ME1	Mesada granito Gris Mara	E9	Termotanque electrico 55 lts
ME2	Mesada de Acero Inoxidable calidad 430		
MUEBLES		ZOCALOS	
MU1	Mueble bajo mesada s/ plano, de melamina tipo Masisa	Z1	Zocalo de granito gris mara idem mesada h.:8cm
MU2	Mueble Alacena s/ plano, de melamina tipo Masisa	Z2	Zocalo de A°1° idem mesada h.:8cm
MU3	Mueble Mesa de Entrada de melamina s/ plano.	Z3	Zocalo ducto para canalizacion electrica
MU4	locker metalico 12 puertas		
MU5	Mueble s/ plano, con 2 hojas de abrir de melamina tipo Masisa	SOLIAS	
MU6	Mueble s/ plano, con 1 hoja de abrir y cajonera de melamina tipo Masisa	S01	Perfil T de acero inoxidable 3mm
MU7	Mueble s/ plano con 2 hojas de abrir de melamina tipo Masisa		
CIELORRASOS			
C1	Cielorraso suspendido junta tomada		
C2	Cielorraso suspendido desmontable, 120x60, tipo Deco Clasic		
SOLADOS			
S1	Piso Porcelanato 56.7 X 56.7 Basalt Lapado Blanco Rect. de San Lorenzo		
S2	Piso vinilico Linea Eclipse Premium de Tarkett		
S3	Piso de goma encastrable tipo Siberia de Indelval		
LISTELES			
L1	Perfil U de acero inoxidable de 2.5x1 cm		

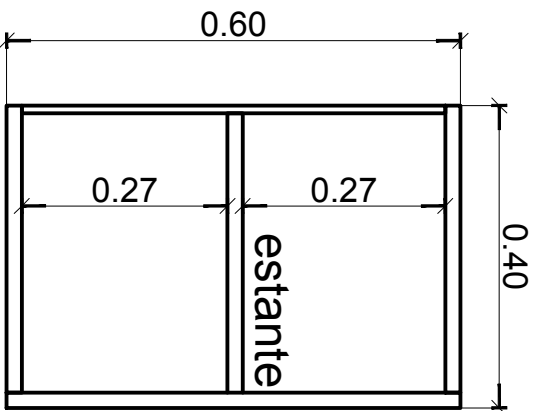


2

MU2

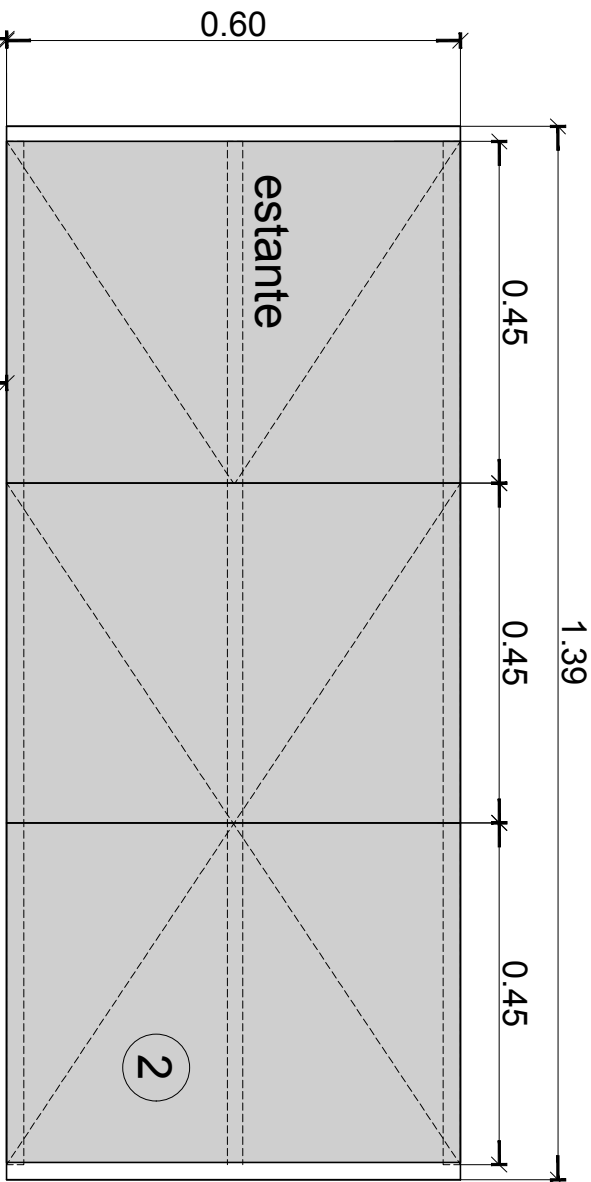


2

MU1

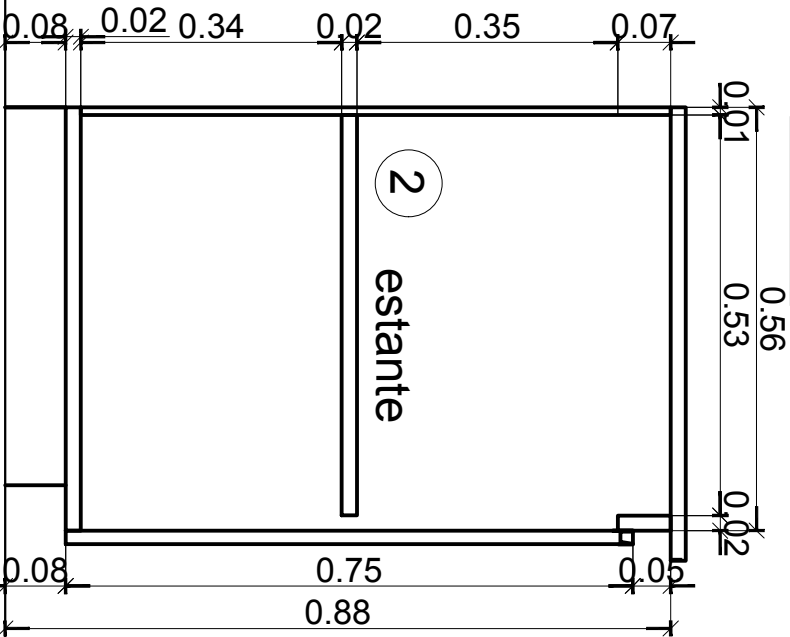

2

1.23

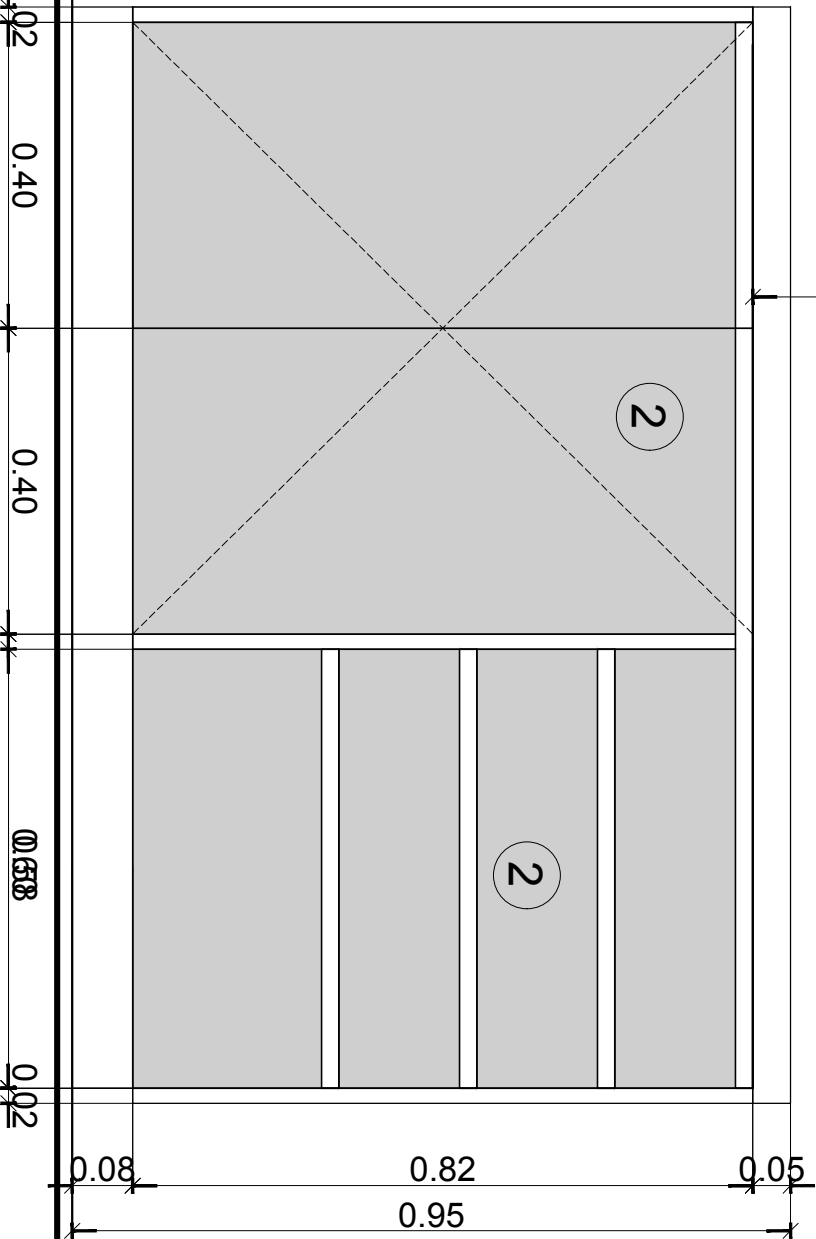

2


2

- 1- MELAMINA 18mm COLOR tipo NEBRAZCA.
- 2- MELAMINA 18mm COLOR BLANCA.
- 3- Relleno de nido de abejas.
- 4- mueble de guardado 3 cajones


- 5- Mueble con dos puertas de abrir c/ cerradura tambor y 5 estantes.
- 6- tabique roca de yeso
- 7- Listel de Acero Inox. clasico tipo Atrim 430/02 esm. 20mm.


MU3

PLANTA


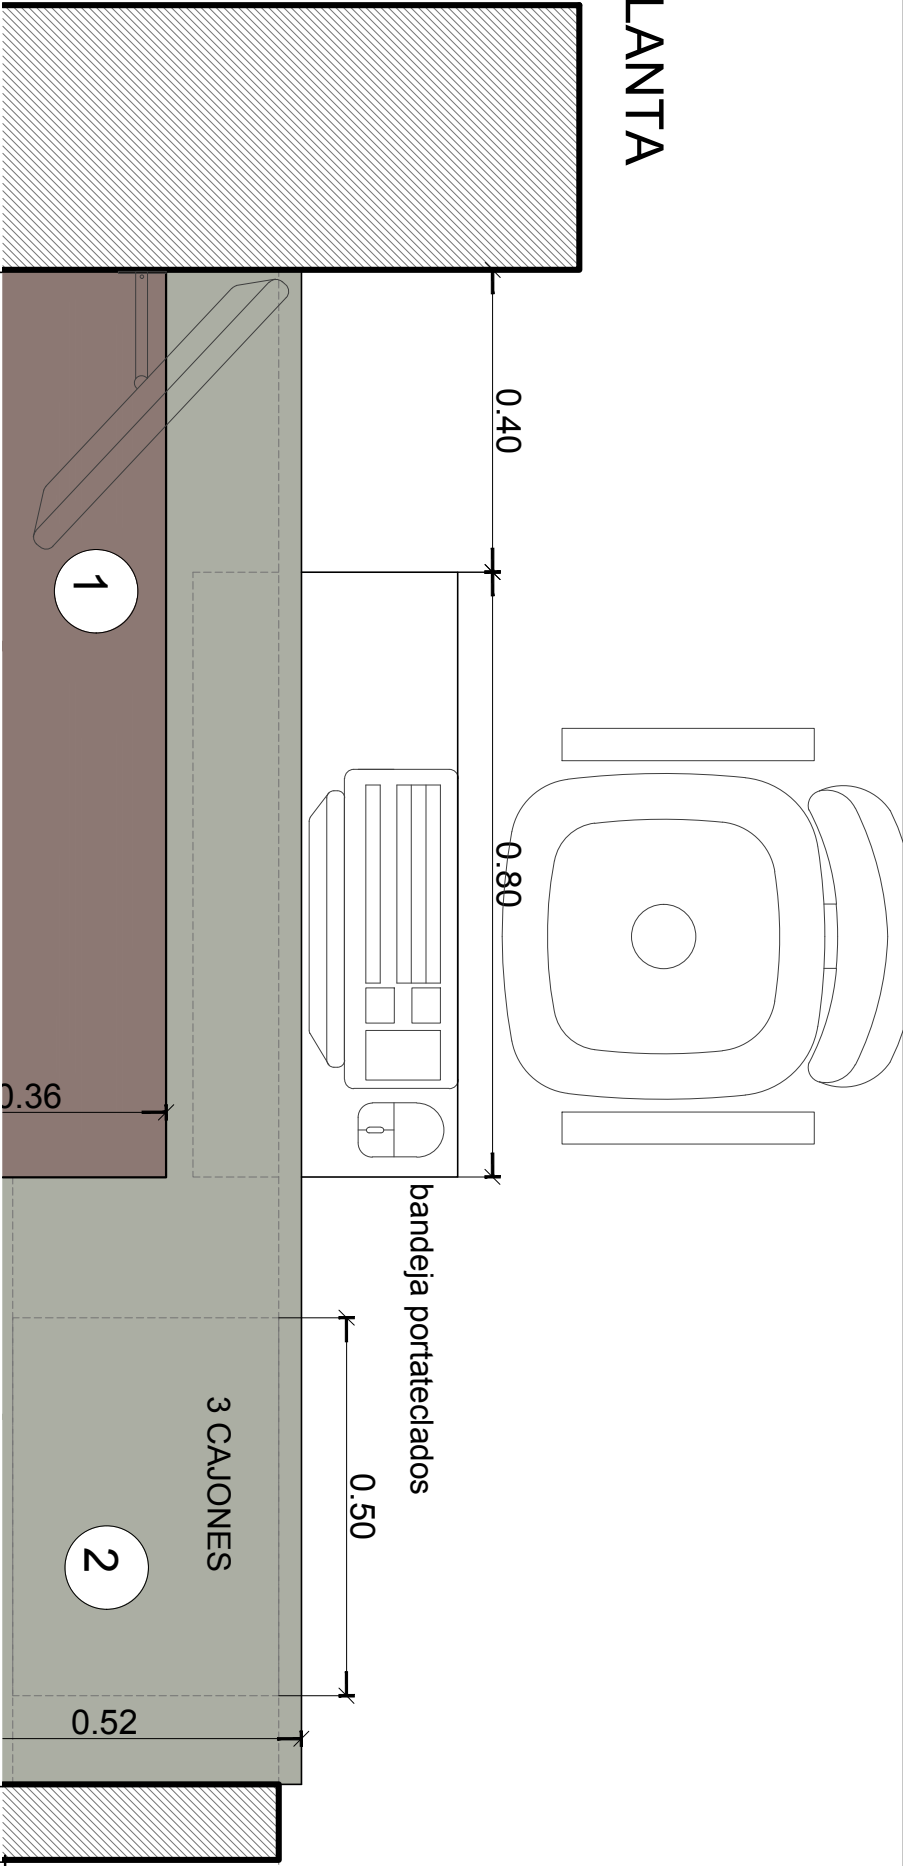


CORTE

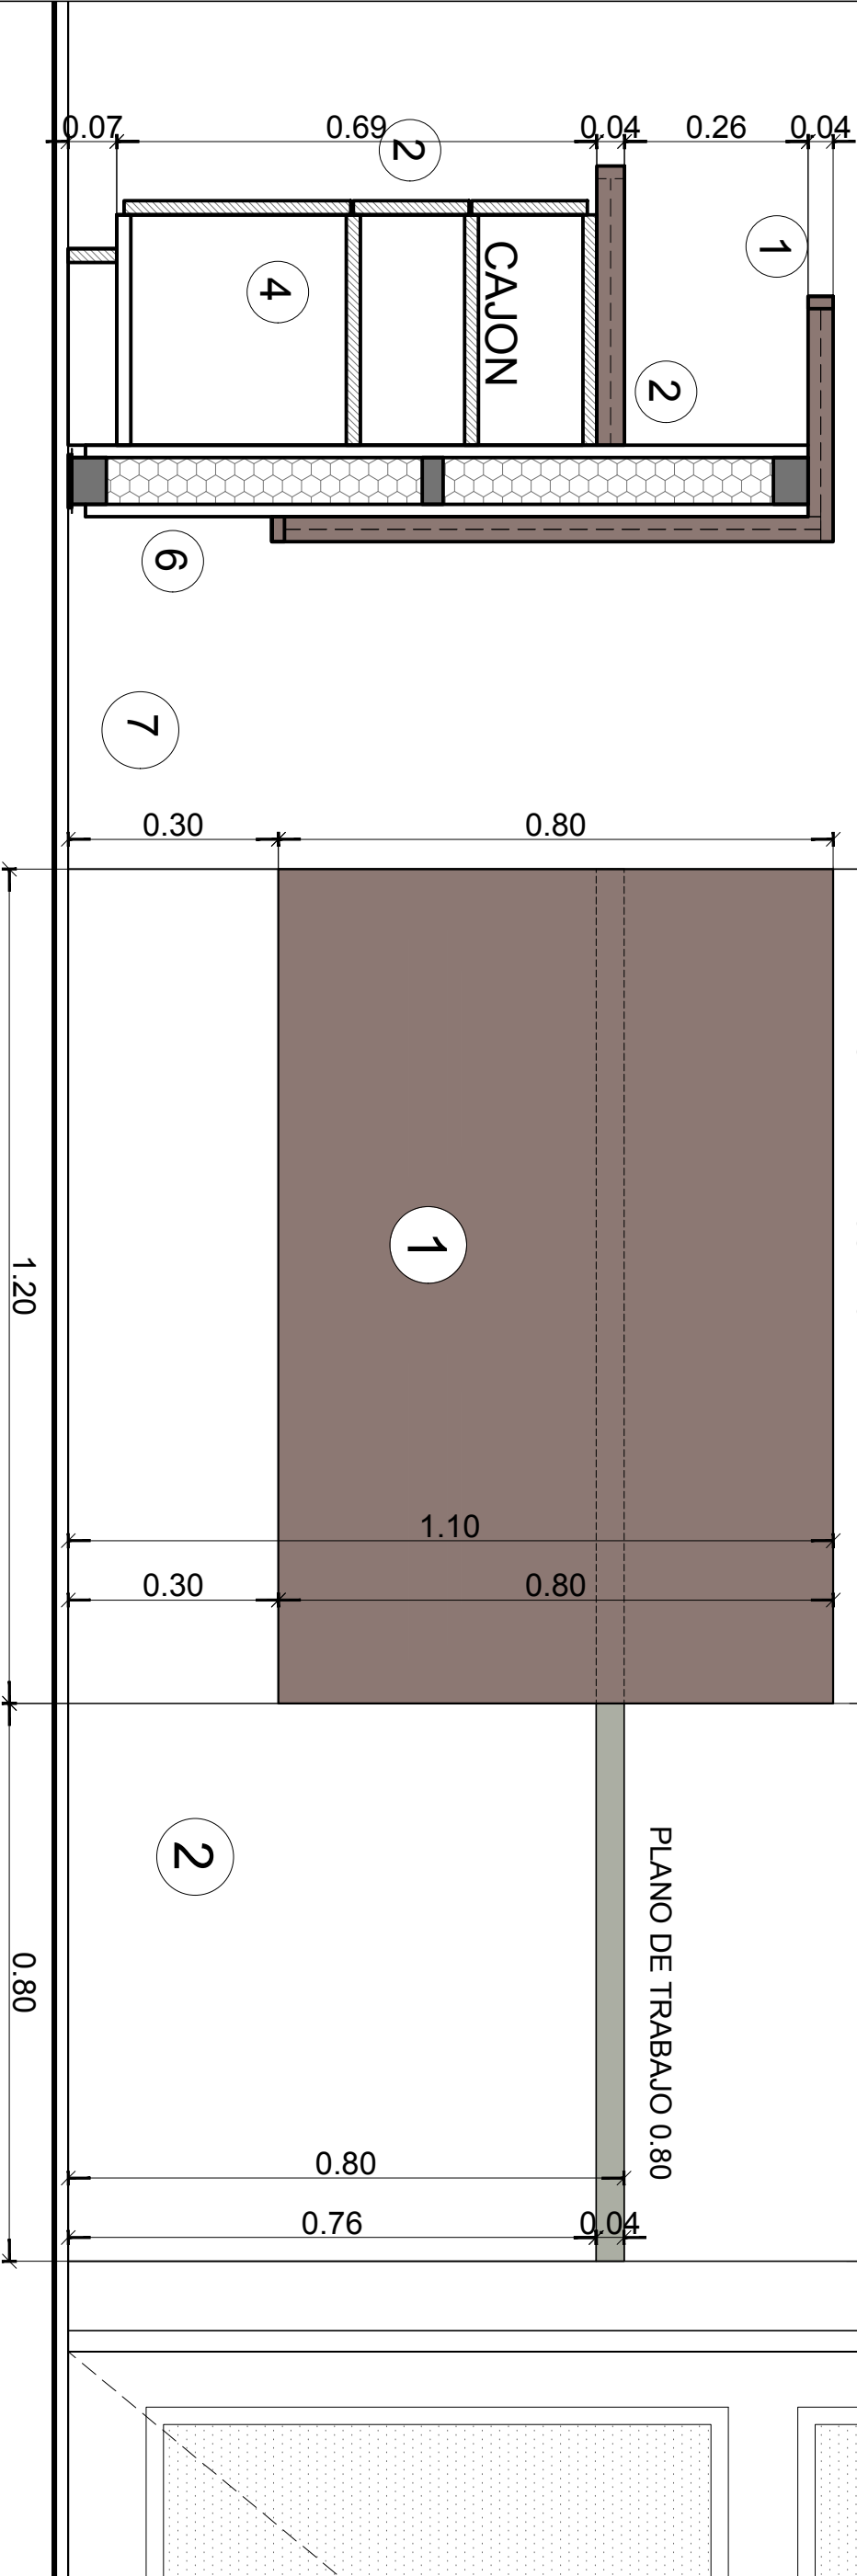


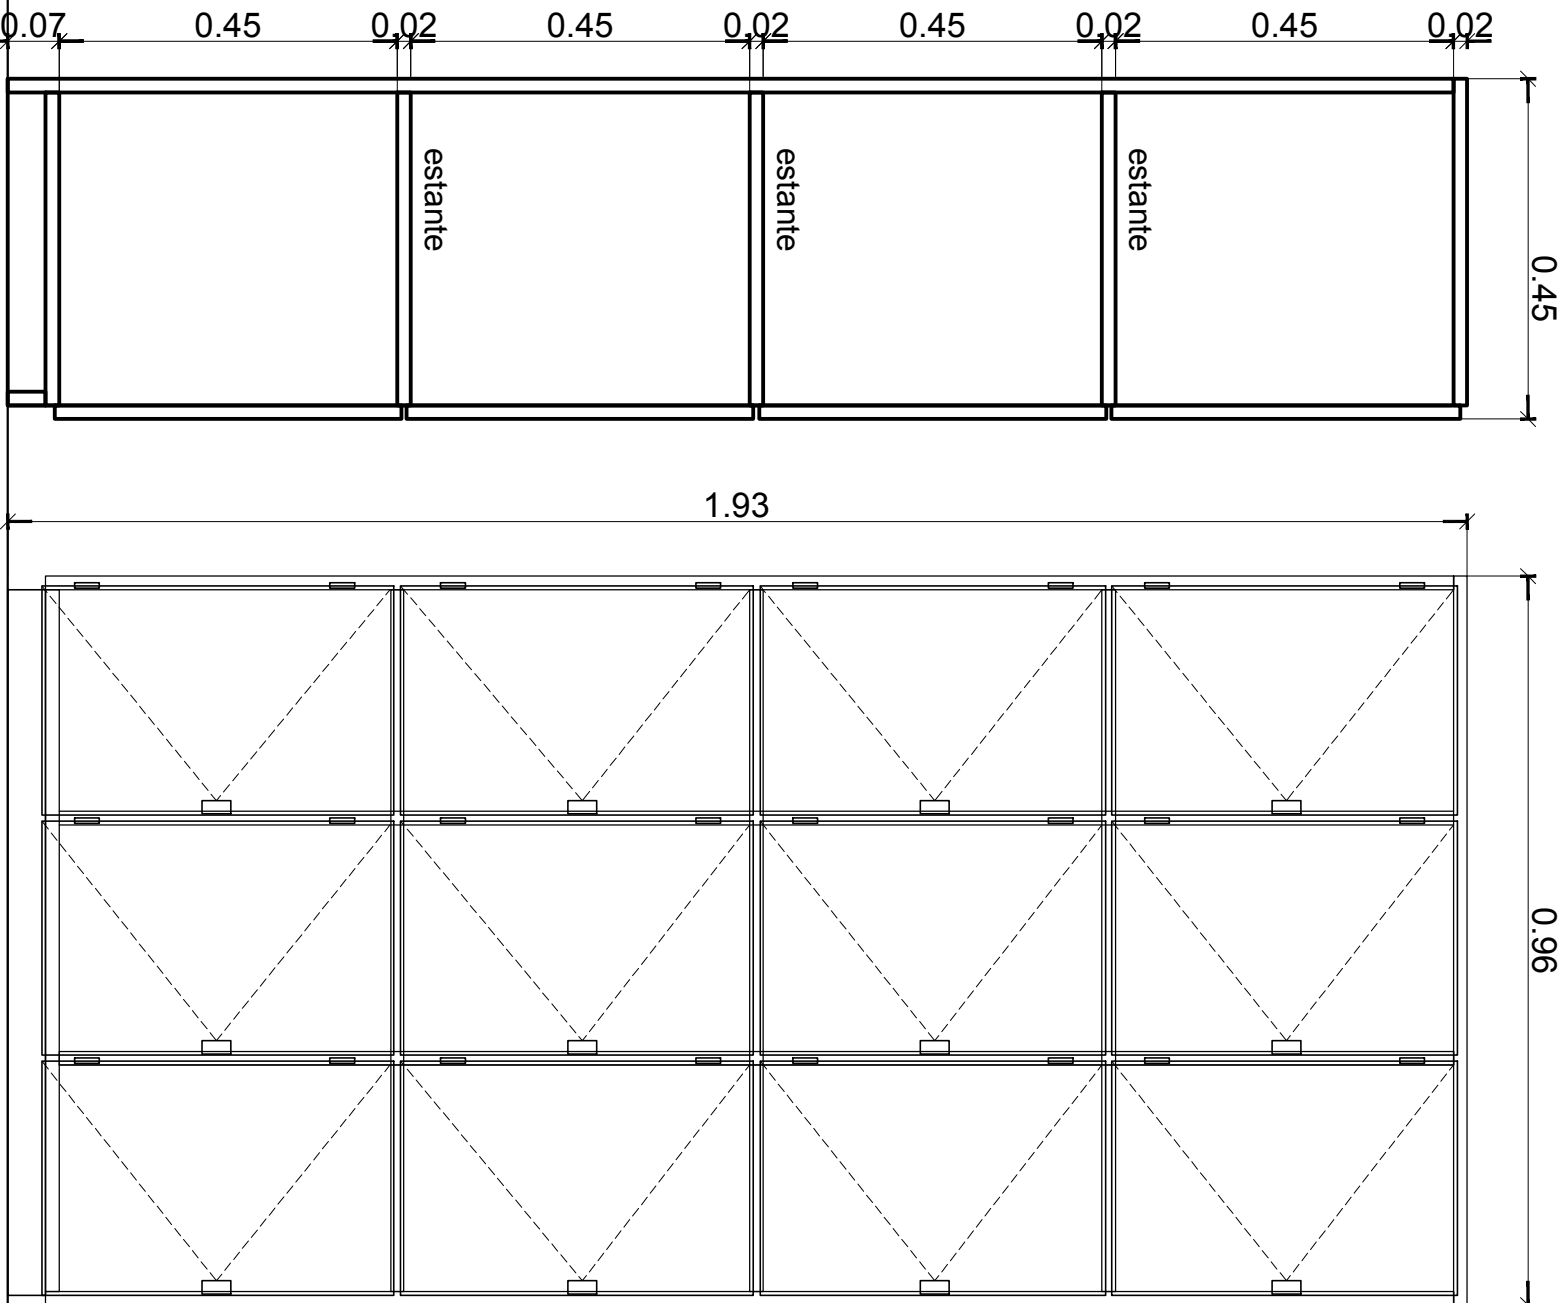


Locker metalico -12 puertas con cerradura -Cant. 4

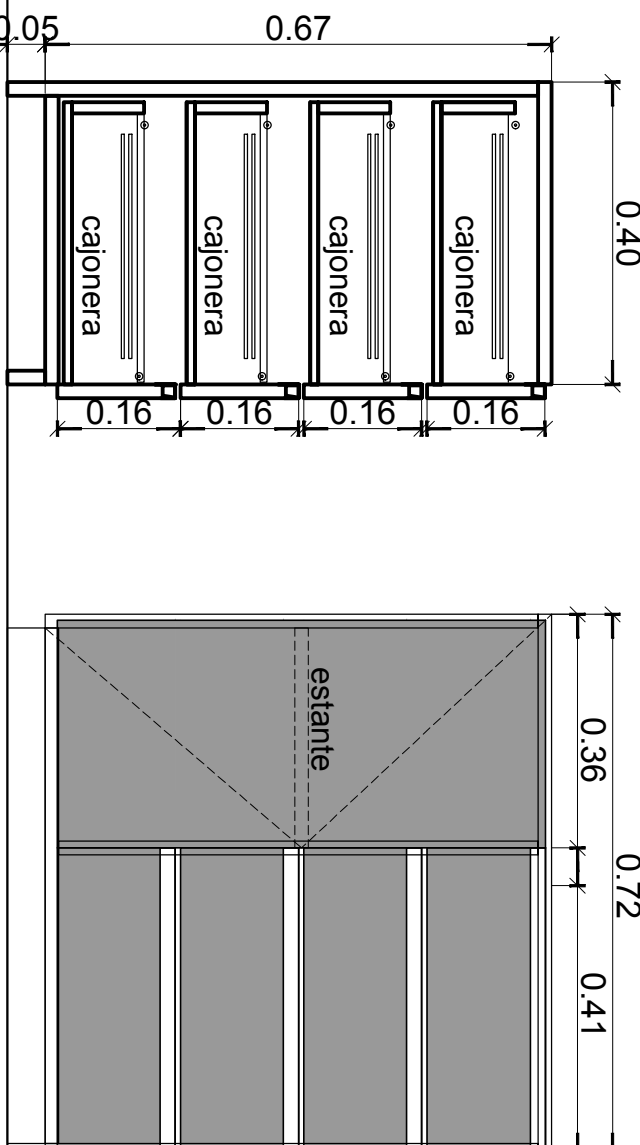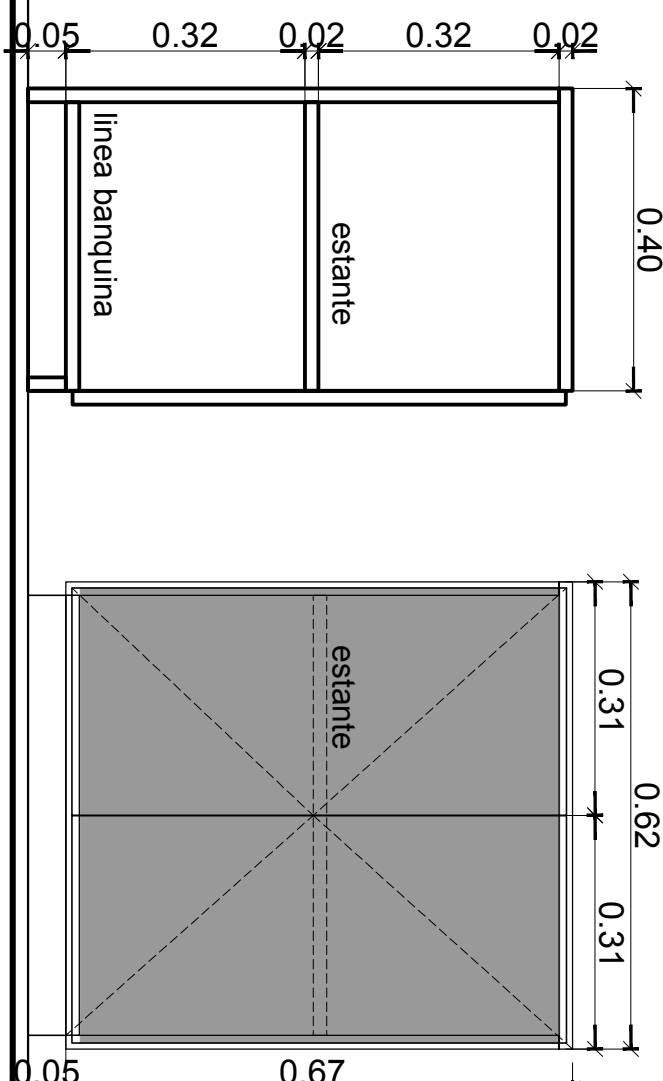

- Estantes melamínicos de placa de 18mm con freitín de 40mm color blanco.
- Las puertas serán de melamina de 18mm del mismo material y color que la Panelería. Los cantos serán de PVC.
- Las cajoneras serán conformadas por laterales metálicos s/ sistema-correderas metálicas y rodamientos de teflón
- Tiradores de cajoneras metálicos tipo J (color plate)

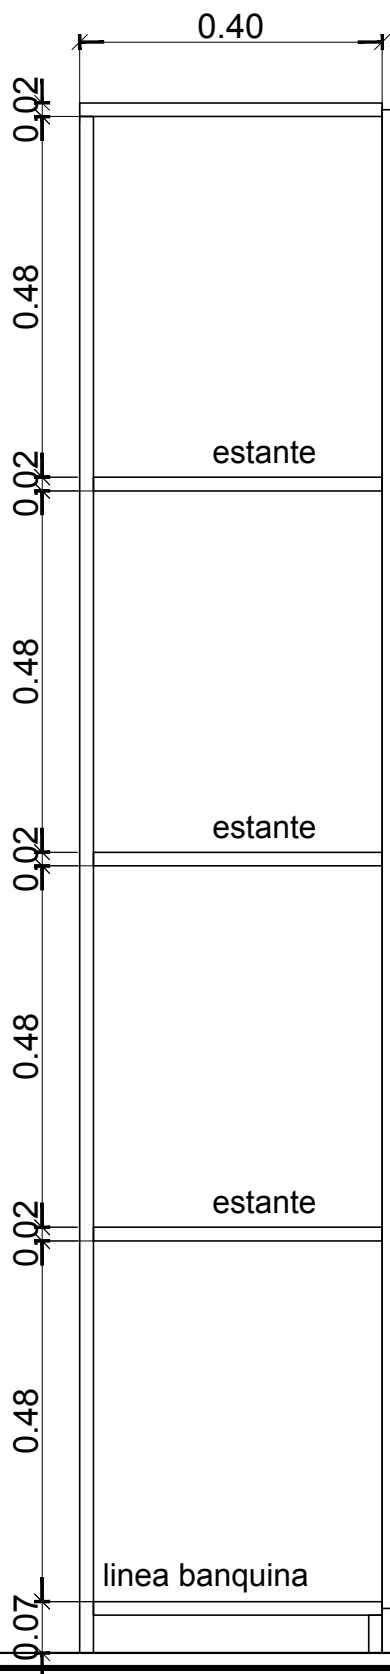


MU7

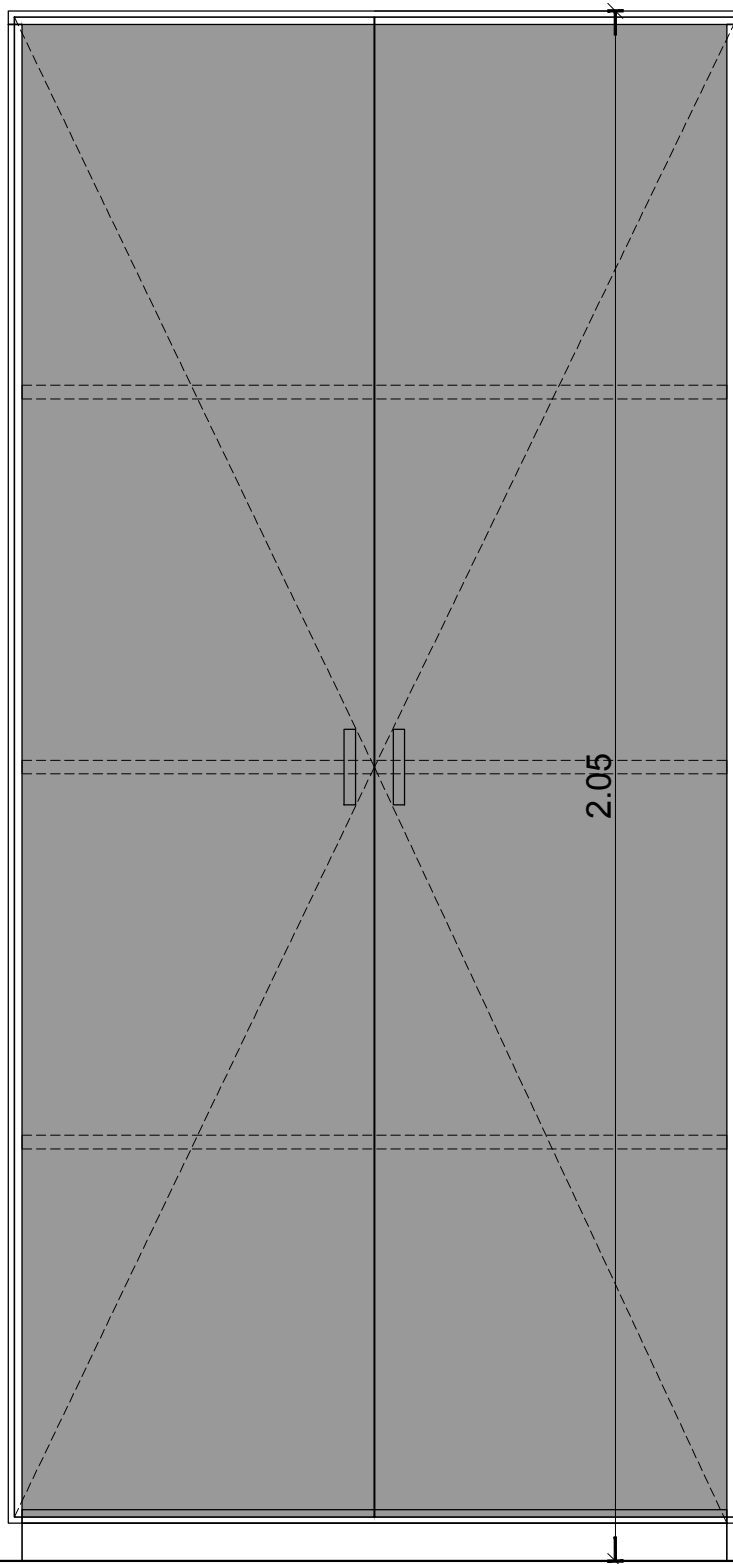

- Estantes melaminicos de placa de 18mm con frentin de 40mm color blanco.
- Las puertas seran de melamina de 18mm del mismo material y color que la Paneleria. Los cantos seran de PVC.

- Las cajoneras seran conformadas por laterlaes metalicos s/ sistema-correderas metalicas c/ rodamientos de teflon
- Tiradores de cajoneras metalicos tipo J (color platil)

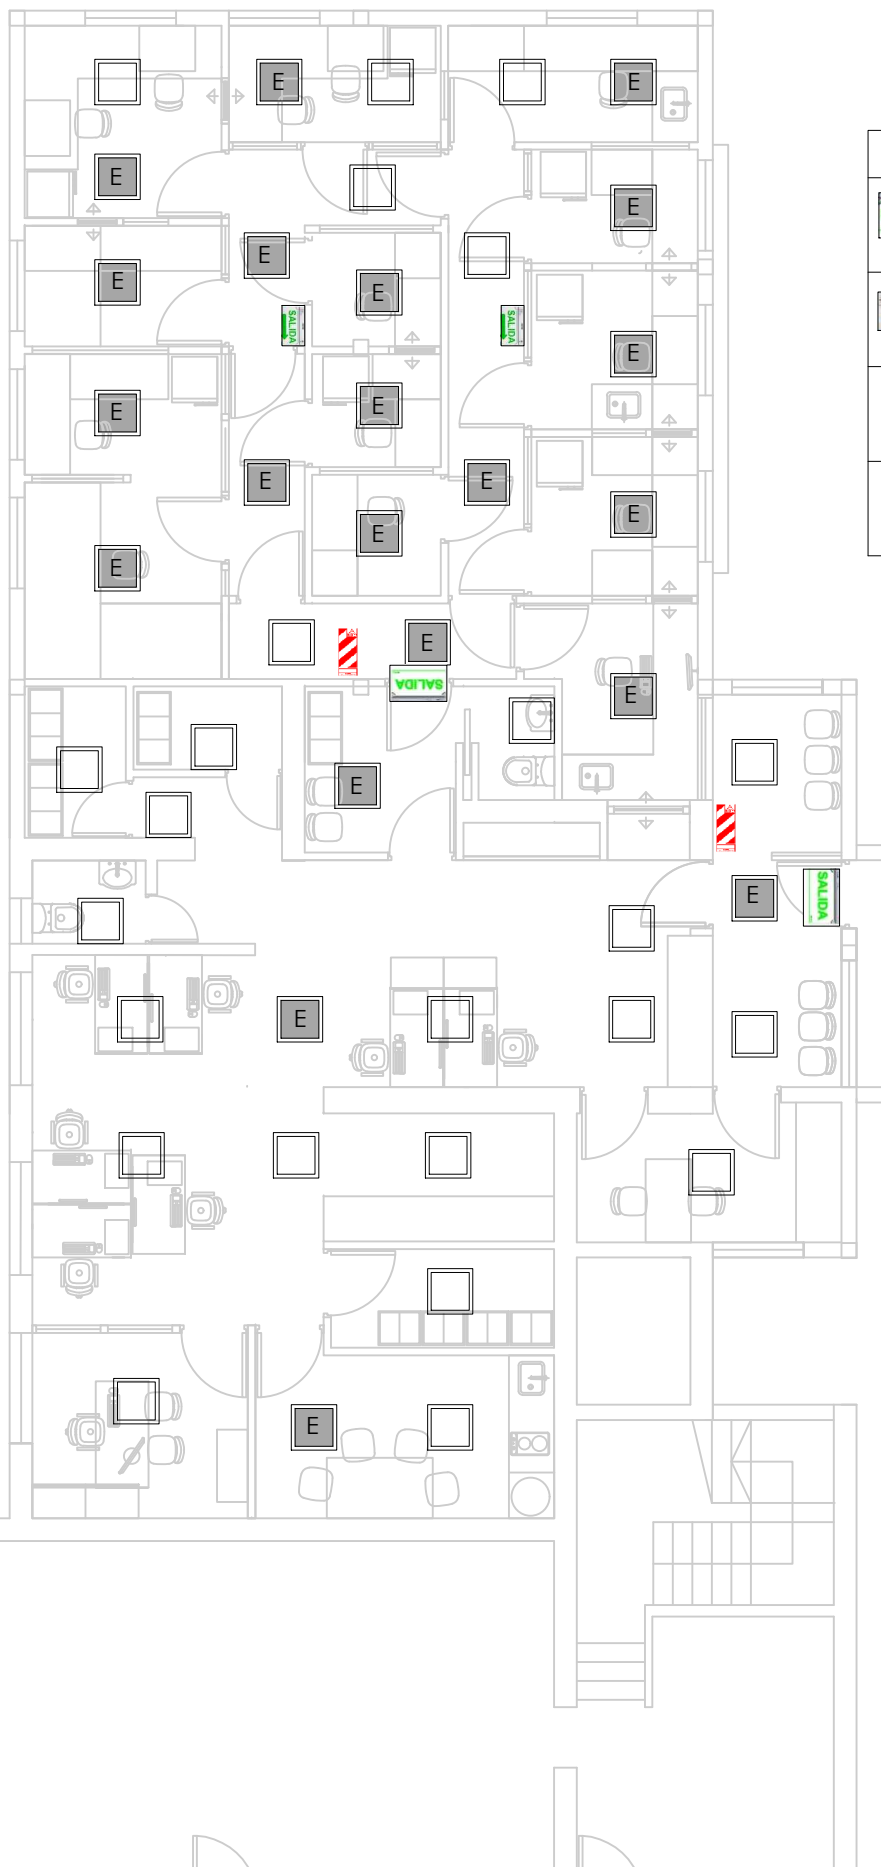

REFERENCIAS



Cartel Luminico de Salida - Modelo de referencia ATOMLUX Model 9905L




Cartel Luminico de Salida con Flecha - Modelo de referencia ATOMLUX Model 9905L




Chapa baliza y soporte para extintor ABC HCFC 123 de 5kg




Luminaria con kit de emergencia tipo Gamasonic modelo EMB LED SL hasta 60w, autonomia 90 minutos, conectados a los artefactos de iluminacion Panel Led 45/840

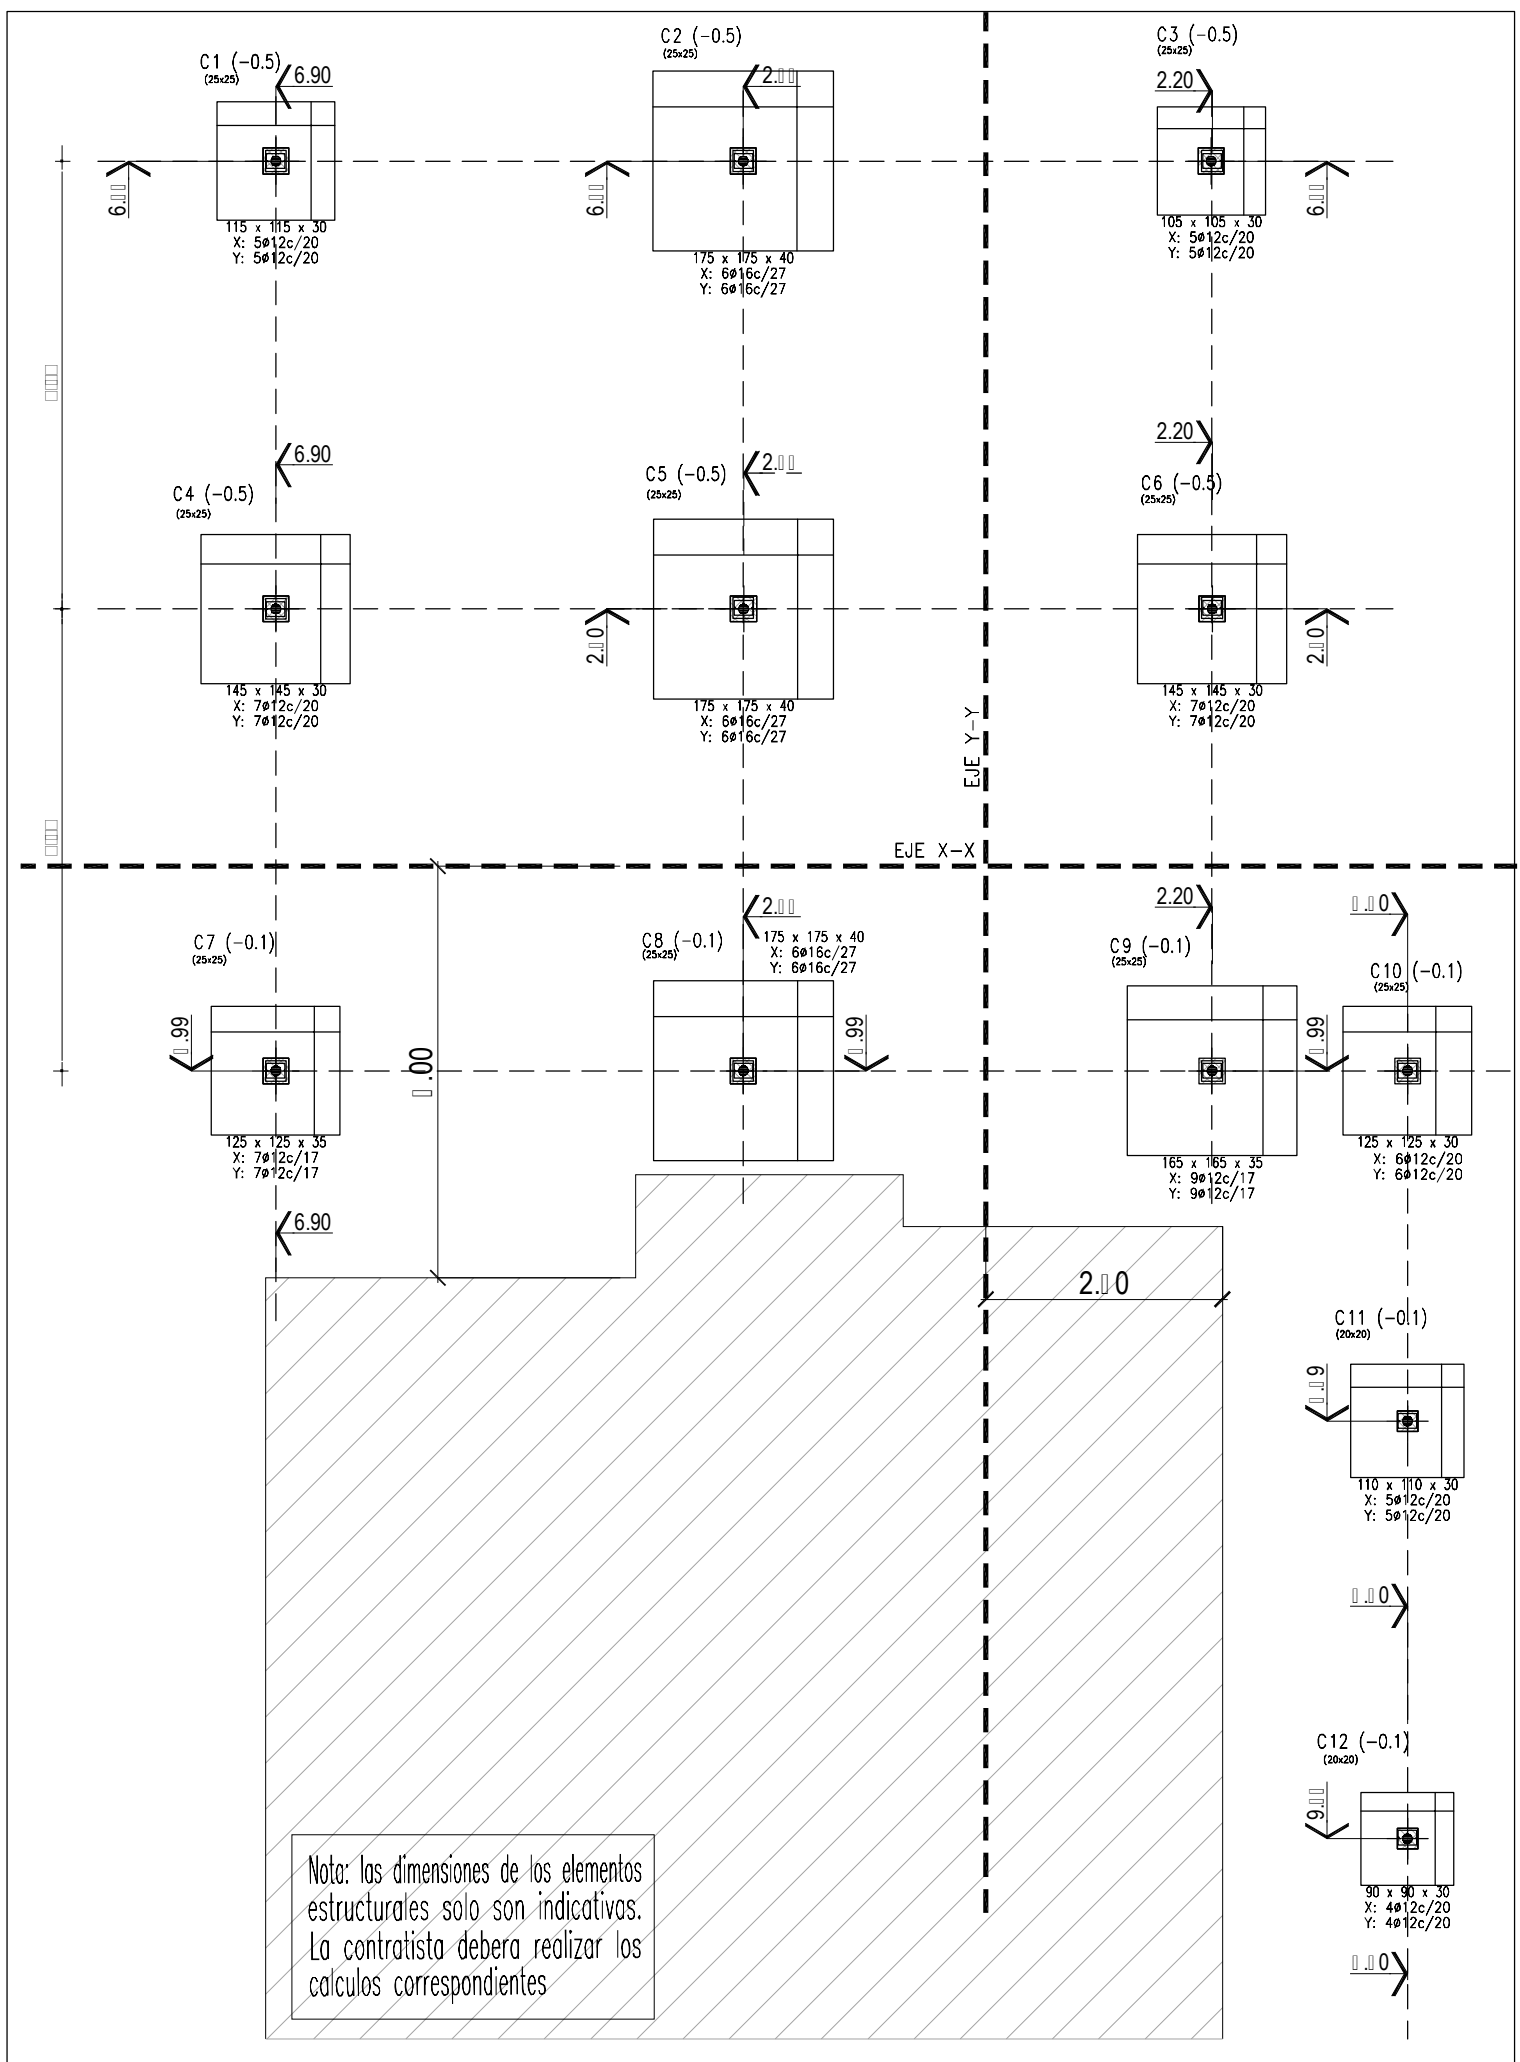


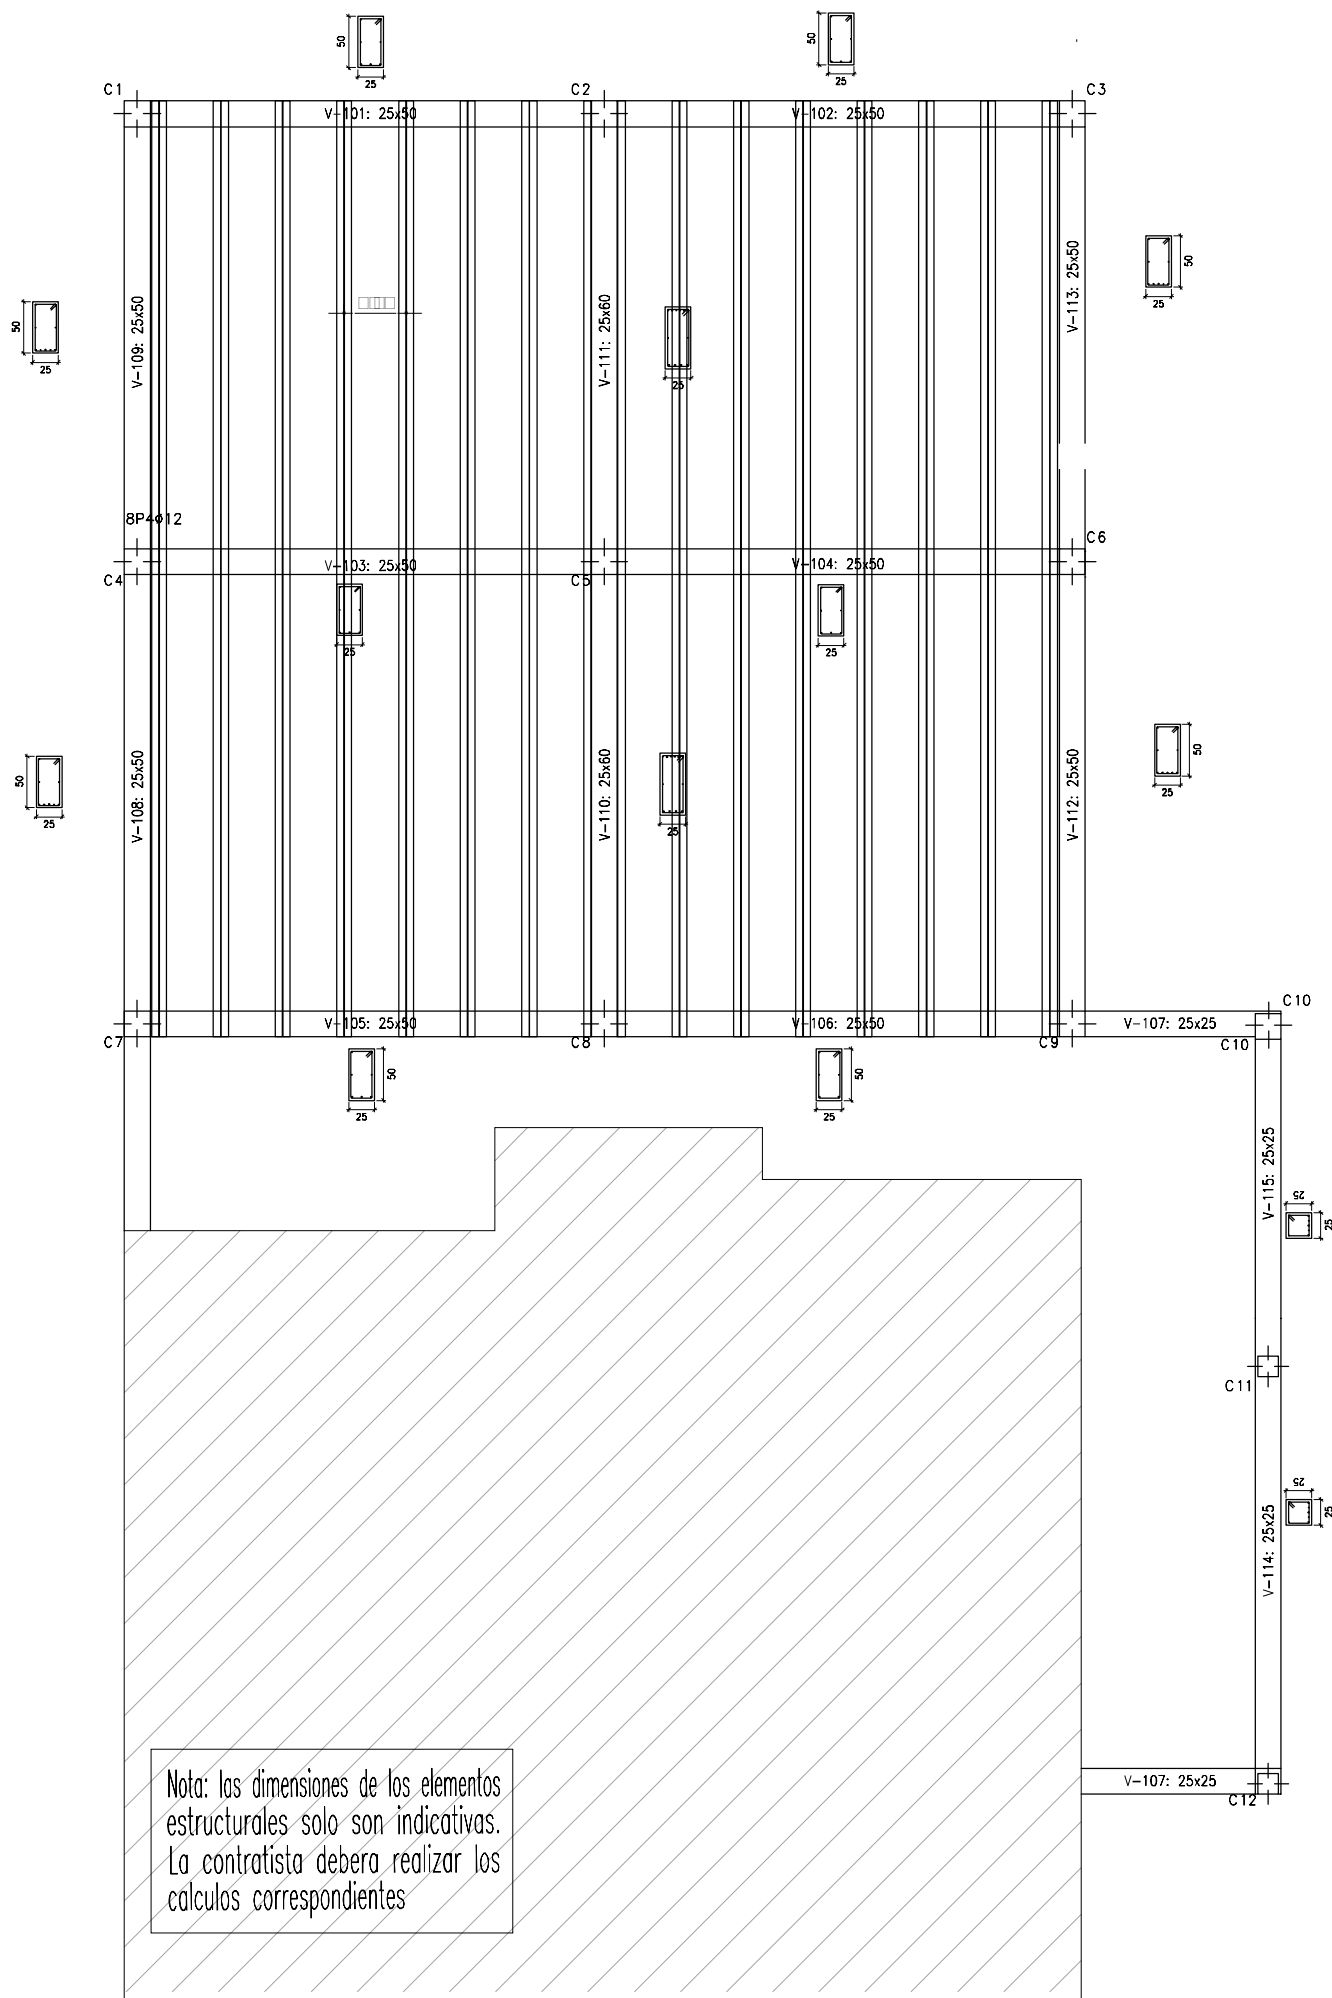

BASES DE H°A°

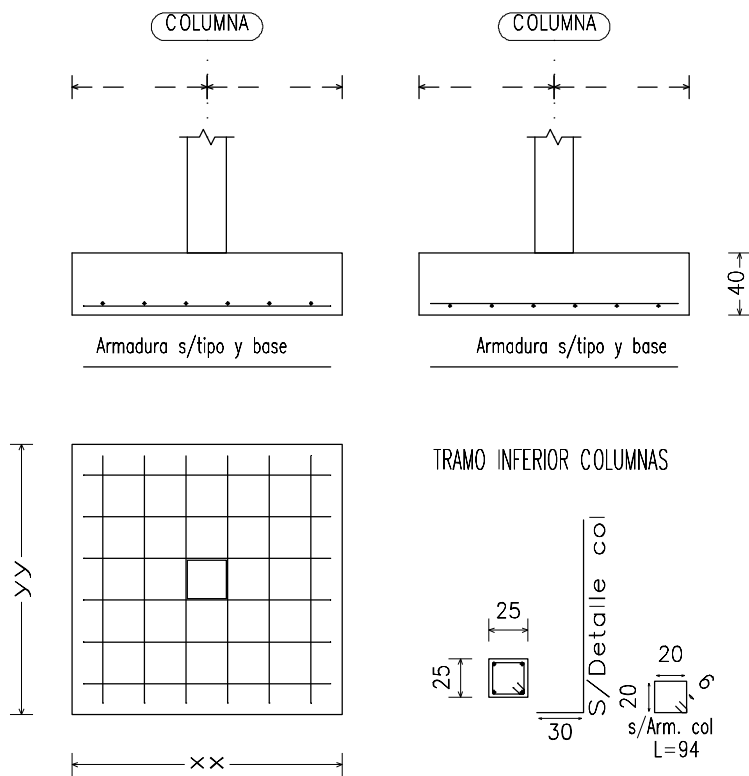

COLUMNAS

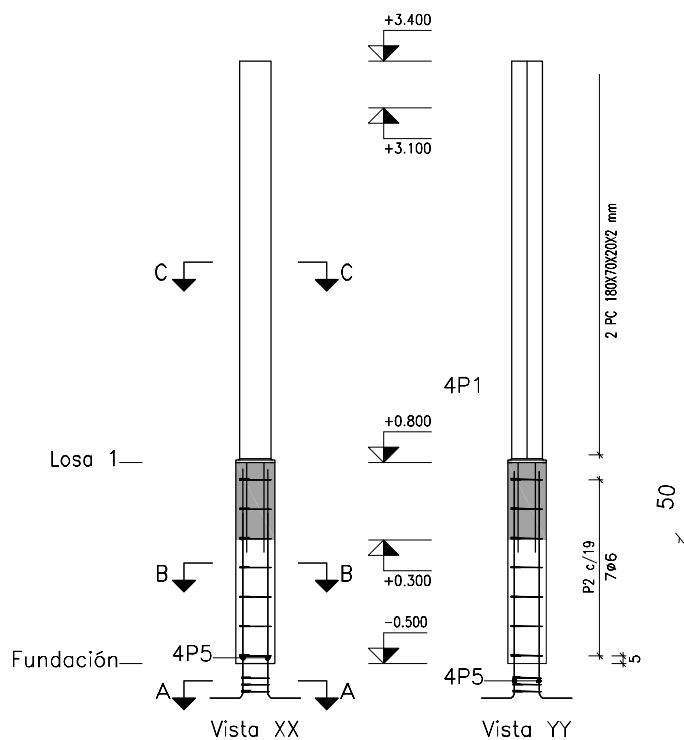

Nota: las dimensiones de los elementos estructurales solo son indicativas. La contratista debera realizar los calculos correspondientes

2PC 180x70x20x2 mm

P1 25 25 4P1Ø16

Sección B-B

4P5 25 25 4P5Ø16

Sección A-A


1 2 

VIGA RETICULADA CENTRAL. Cantidad 1



VIGA RETICULADA CENTRAL. Cantidad 1

CORDON SUPERIOR PERIL "C" 160X60X2.
CORDON INFERIOR PERIL "C" 160X60X2.
MONTANTES PERIL "C" 120X50X2.
DIAGONAL PERIL "C" 120X50X2.
Uniones mediante soldadura eléctrica.

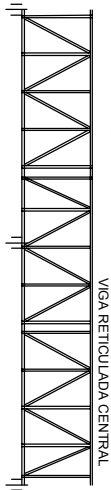

CERCHAS laterales. Cantidad 3

2 PERIL "C" 180X 0X20X 2.
Uniones mediante soldadura eléctrica.

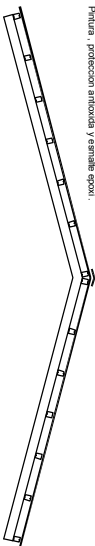

CORREAS CUBIERTA DE TECHOS




Correas 2 PERIL "PC" 100X 50X 20 X 2.
Sobre correas. Aslacion malla y membrana iso ar 5mm.
Cubierta mediante chapas onduladas N 25 color negro.
Apogios laterales.
Escoramento de vigas cada 10m.

CUBIERTA STEEL FLAMING




Vigas cada 40 cm. PERIL "PC" 180X 18.
Membrana impermeable.
Sobre membrana chapa ondulada N 25.
Caja aislante liguero de alta densidad 5 cm espesor.
Malla metálica fi 6 15 x 15.
Caja de compresion con pendiente homogen li plano "locante".
Capas cementicia impermeable y membrana aislante.

REFUEROS APERTURA DE MUROS

COLUMNAS 2 PERFILES "UPN 160".
VIGA 2 PERFILES "UPN 160".
La columna de refuerzo central debera coincidir con el punto de las ligas laterales.
Uniones mediante soldadura por arco electrico.
Fundacion pilares dado homogen 80 cmx80cm x 60 cm esp.

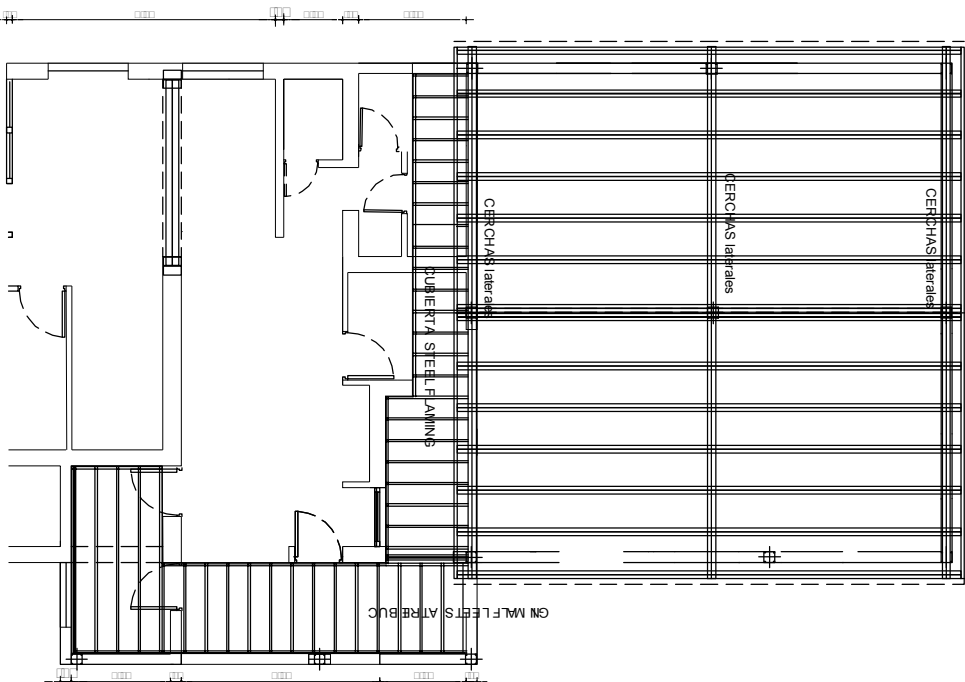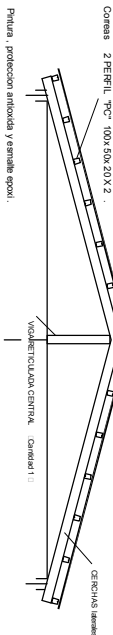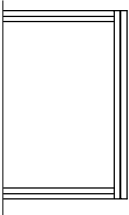

Nota: las dimensiones de los elementos estructurales solo son indicativas. La contrasta debera realizar los calculos correspondientes

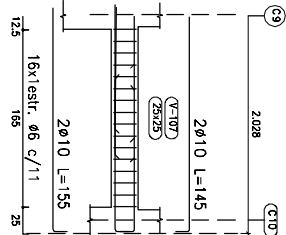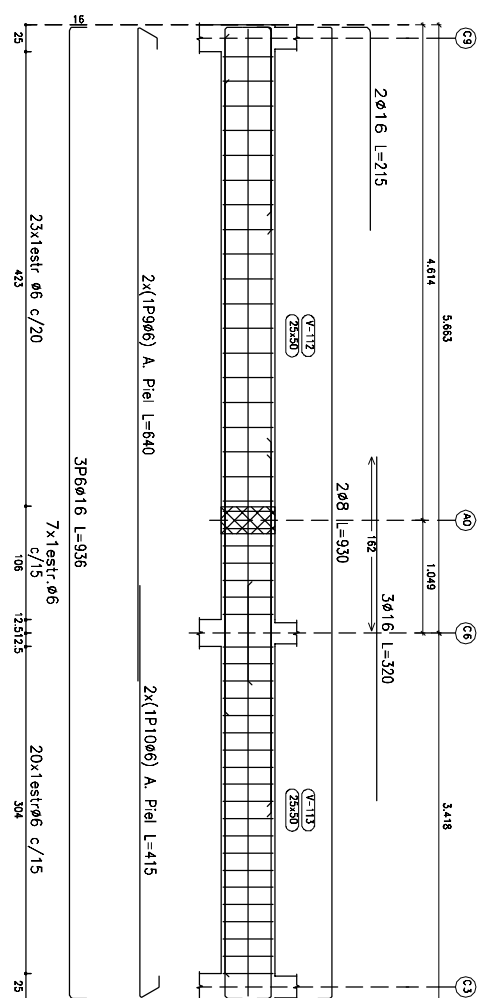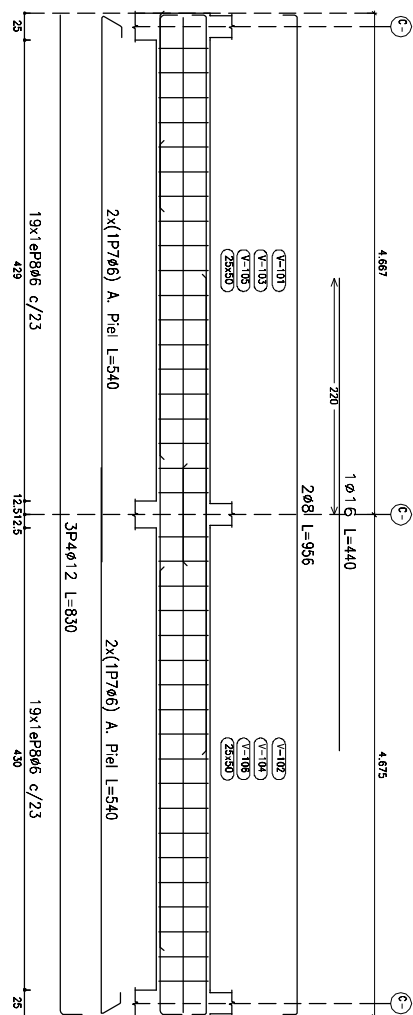

Nota: las dimensiones de los elementos estructurales solo son indicativas. La contratista debera realizar los calculos correspondientes

